


平 面 図 S=1:250

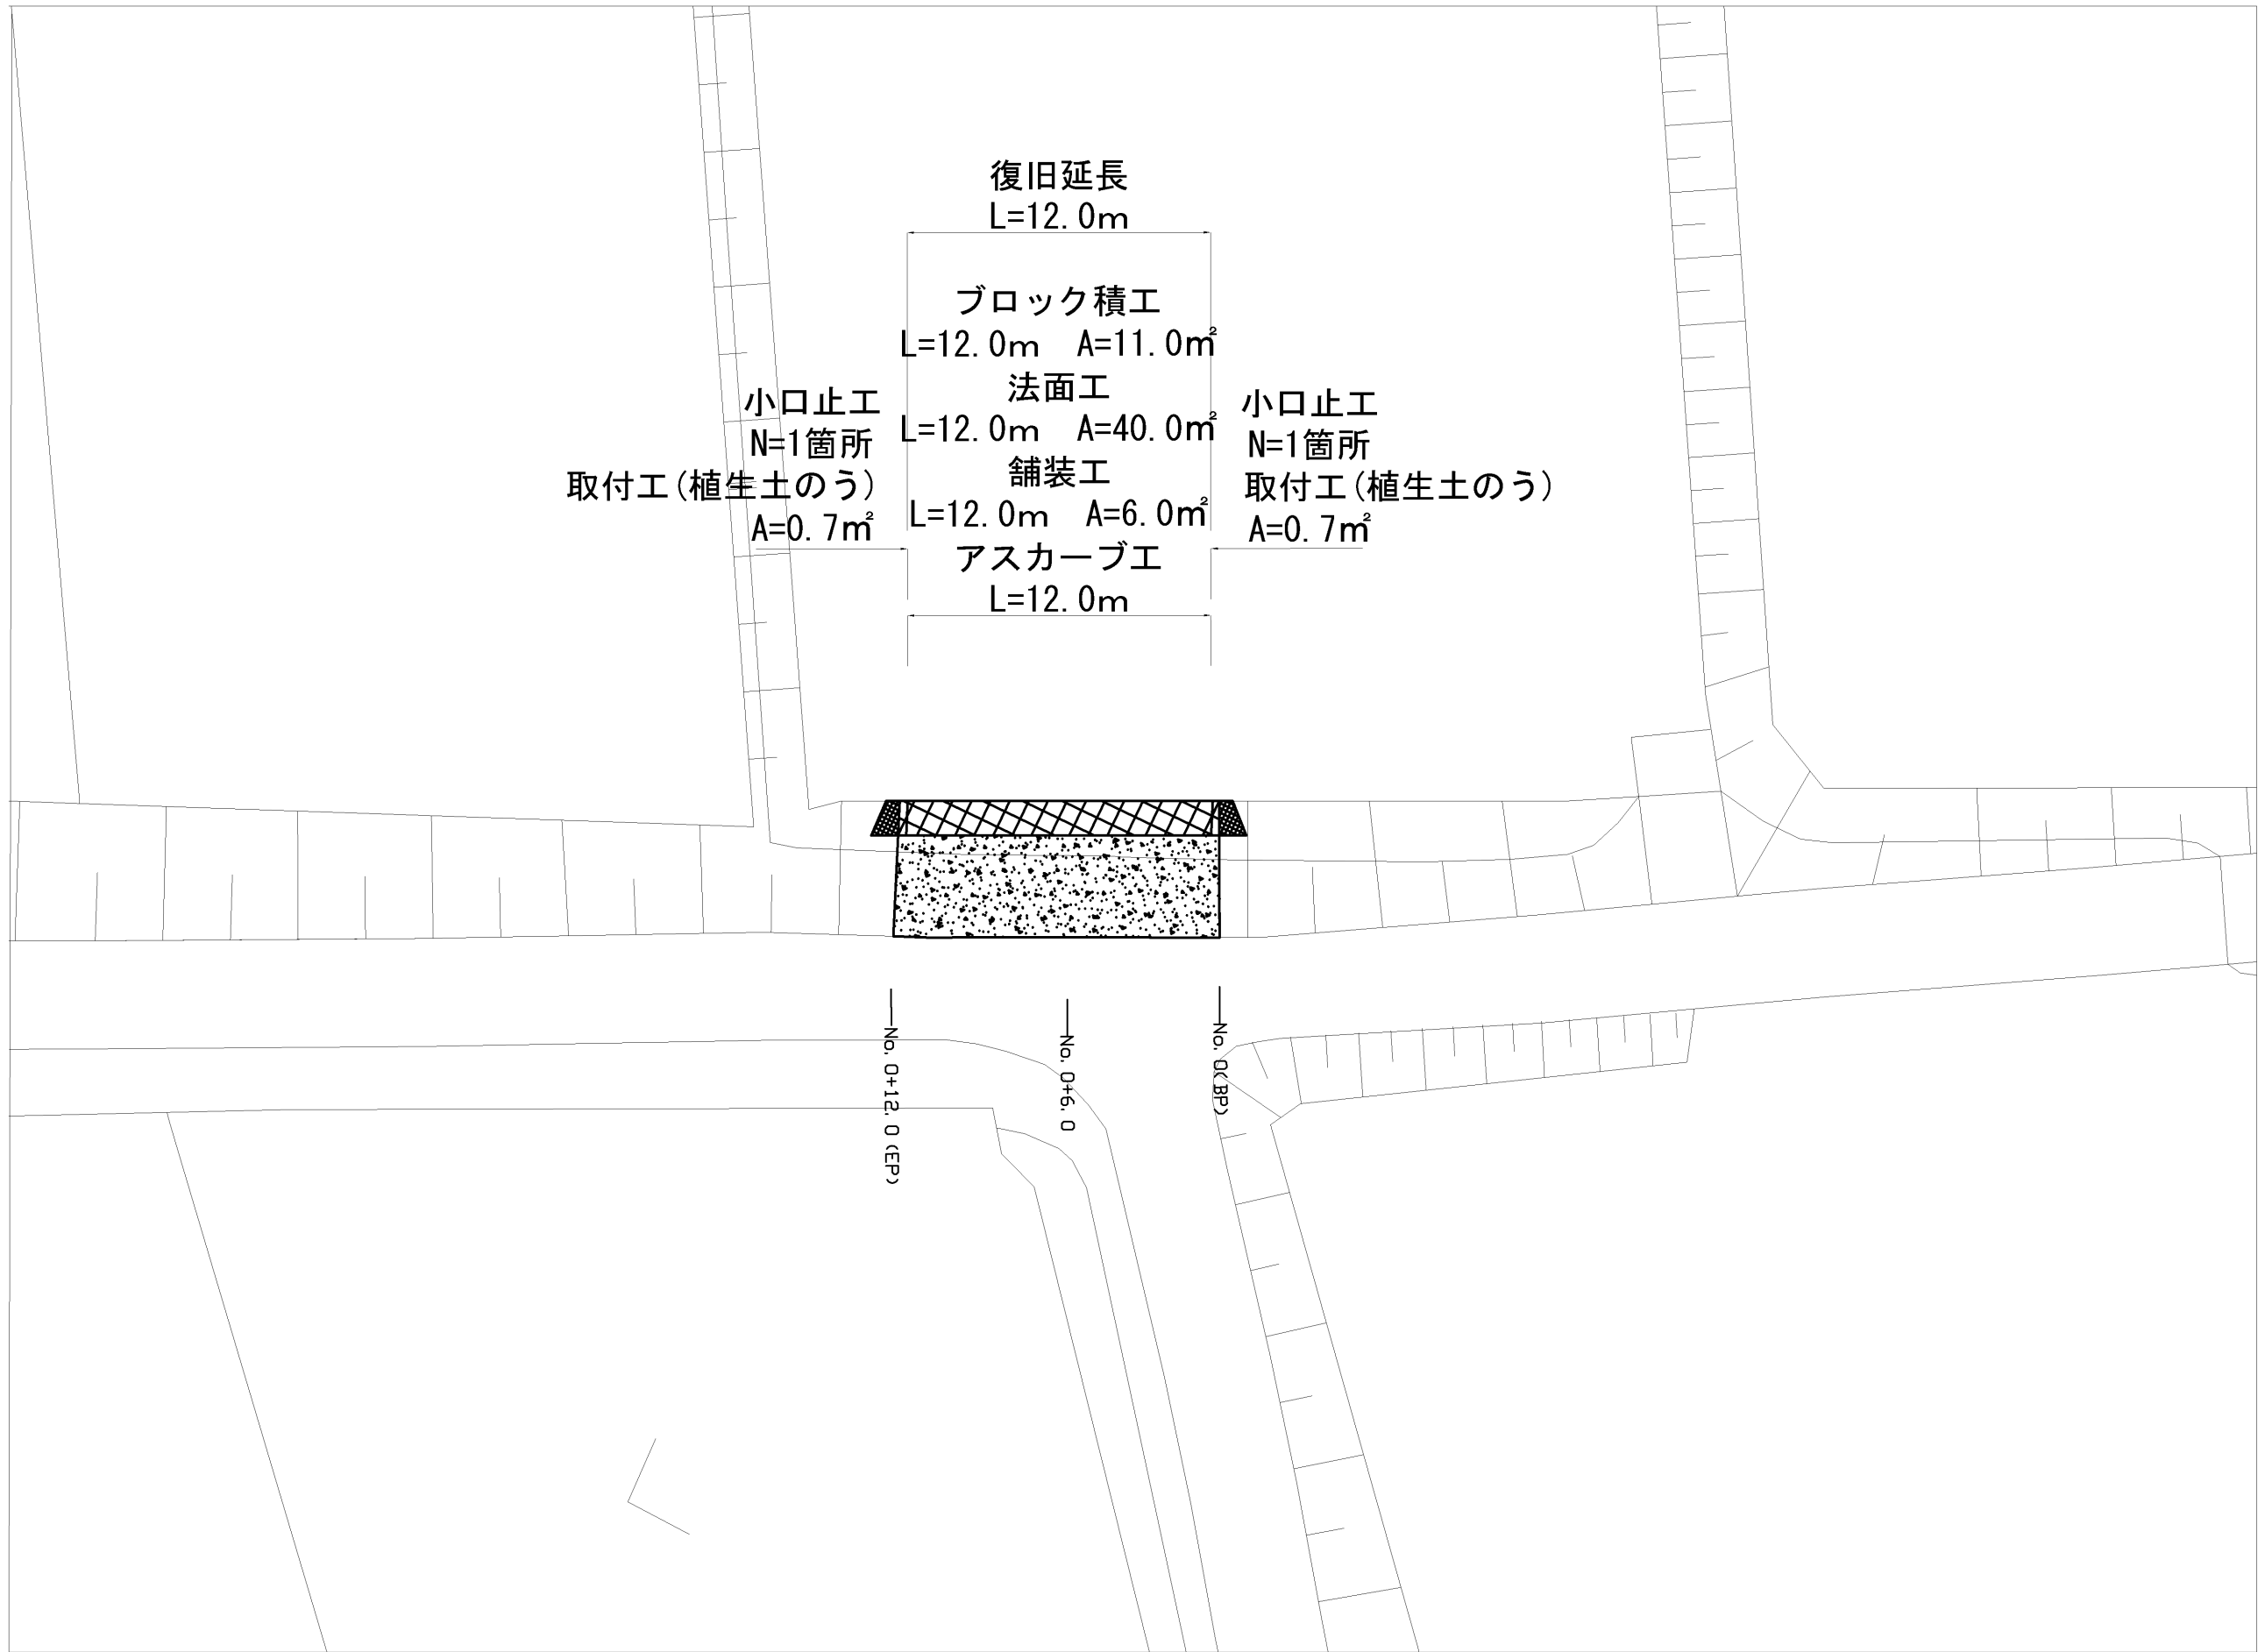


工 事 名	令和6年災 第4号 市道田井中講田線災害復旧工事		
施工場所	名張市 八幡 地内		
図面の種類	平面図		
縮 尺	図示	図面番号	1
名張市			

横断図


S=1 : 100

No. 0+6. 0

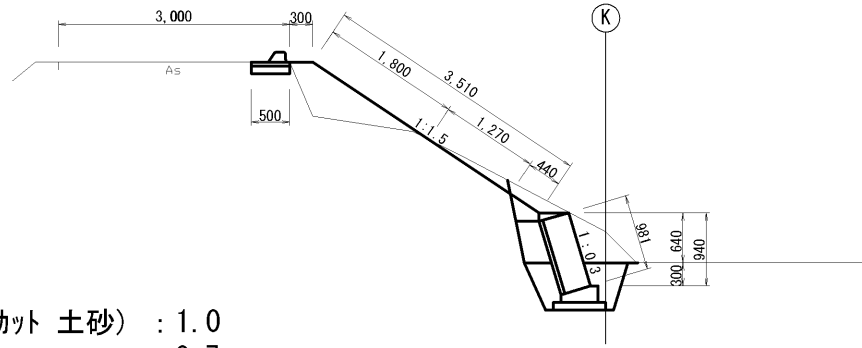


掘削(オフ・カット 土砂)	: 1.0
床掘(土砂)	: 0.7
埋戻(発生土)	: 0.4
盛土(山土)	: 0.8
法面整形(盛土部)	: 2.24
法面整形(切土部)	: 1.27
張芝工(人工張芝)	: 3.51

No. 0(BP)

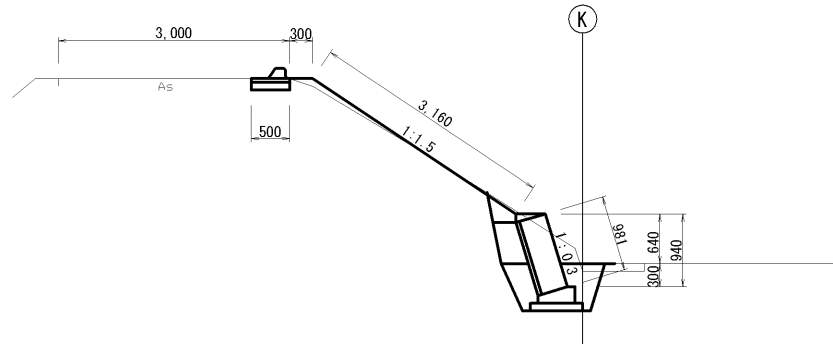


掘削(オフ・カット 土砂)	: 0.6
床掘(土砂)	: 0.7
埋戻(発生土)	: 0.4
盛土(山土)	: 0.2
法面整形(盛土部)	: 3.16
法面整形(切土部)	: 0.00
張芝工(人工張芝)	: 3.16

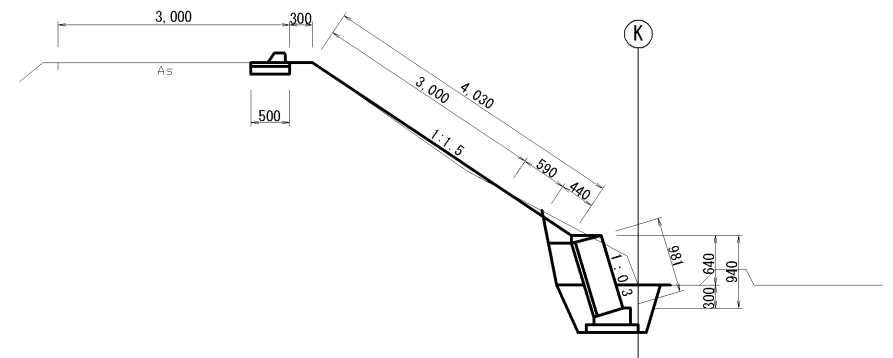No. 0+12. 0(E P)

掘削(オーブンカット 土砂)	: 0.8
床掘(土砂)	: 0.7
埋戻(発生土)	: 0.4
盛土(山土)	: 0.2
法面整形(盛土部)	: 3.44
法面整形(切土部)	: 0.59
張芝工(人工張芝)	: 4.03

工 事 名	令和6年災 第4号 市道田井中講田線災害復旧工事		
施工場所	名張市 八幡 地内		
図面の種類	横断面		
縮 尺	図 示	図面番号	2
名 張 市			

展開図 S=1:50

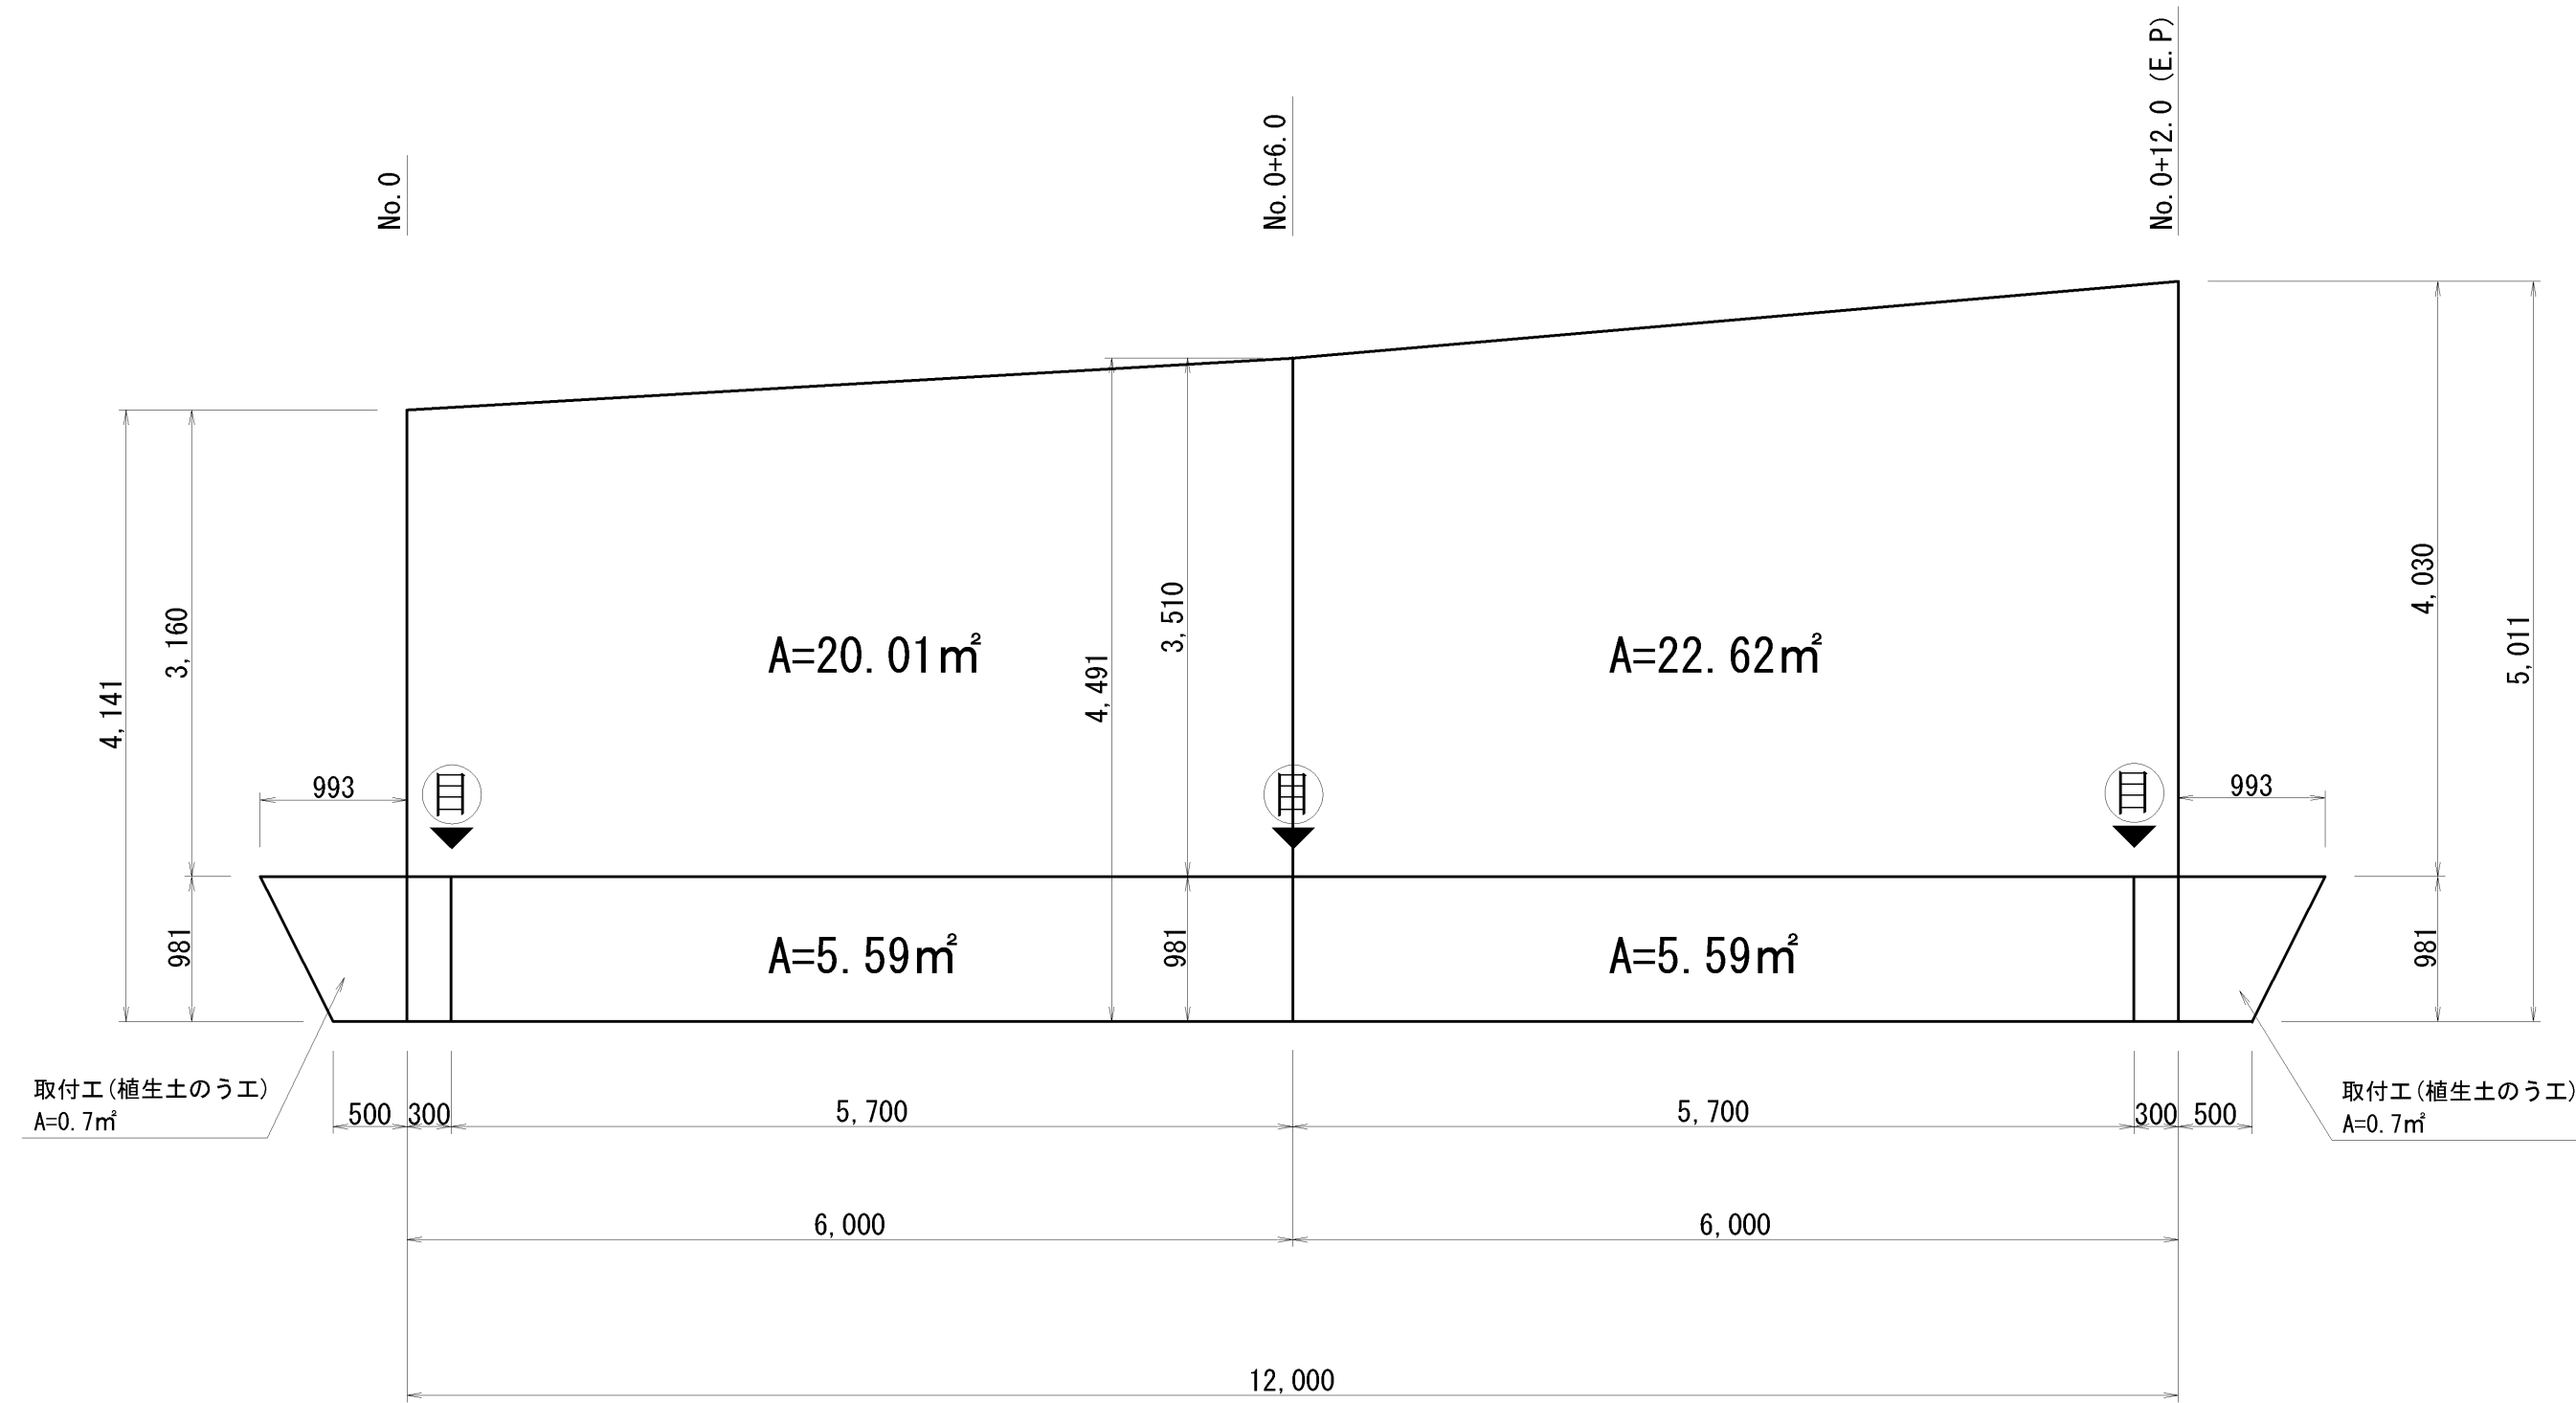


ブロック積み工 A=11.18m²
法面整正工 A=42.63m²

工 事 名	令和6年災 第4号 市道田井中講田線災害復旧工事		
施工場所	名張市 八幡 地内		
図面の種類	展開図		
縮 尺	図示	図面番号	3
名 張 市			

工 法 図


ブロック積工 S=1:50

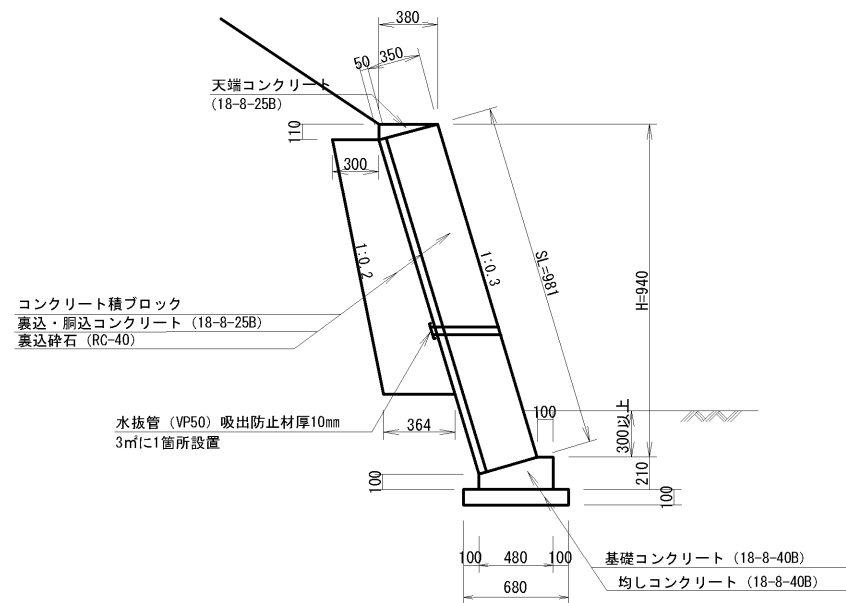

数 量 表（ブロック積基礎工及び天端工） 10m当り

名称及び規格	単位	数 量
天端コンクリート (18-8-25B)	m ³	0.21
同上型枠	m ²	1.10
基礎コンクリート (18-8-40B)	m ³	0.80
同上型枠	m ²	3.10
均しコンクリート (18-8-40B)	m ³	0.68
同上型枠	m ²	2.00

小口止工 S=1:50

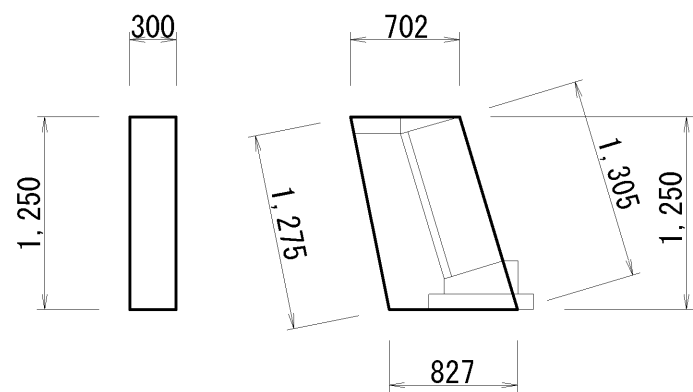


数 量 表（小口止工） 1.0箇所当り

名称及び規格	単位	数 量
生コンクリート (18-8-40B)	m ³	0.29
同上型枠	m ²	2.70

舗装工図


舗装展開図

S=1:50

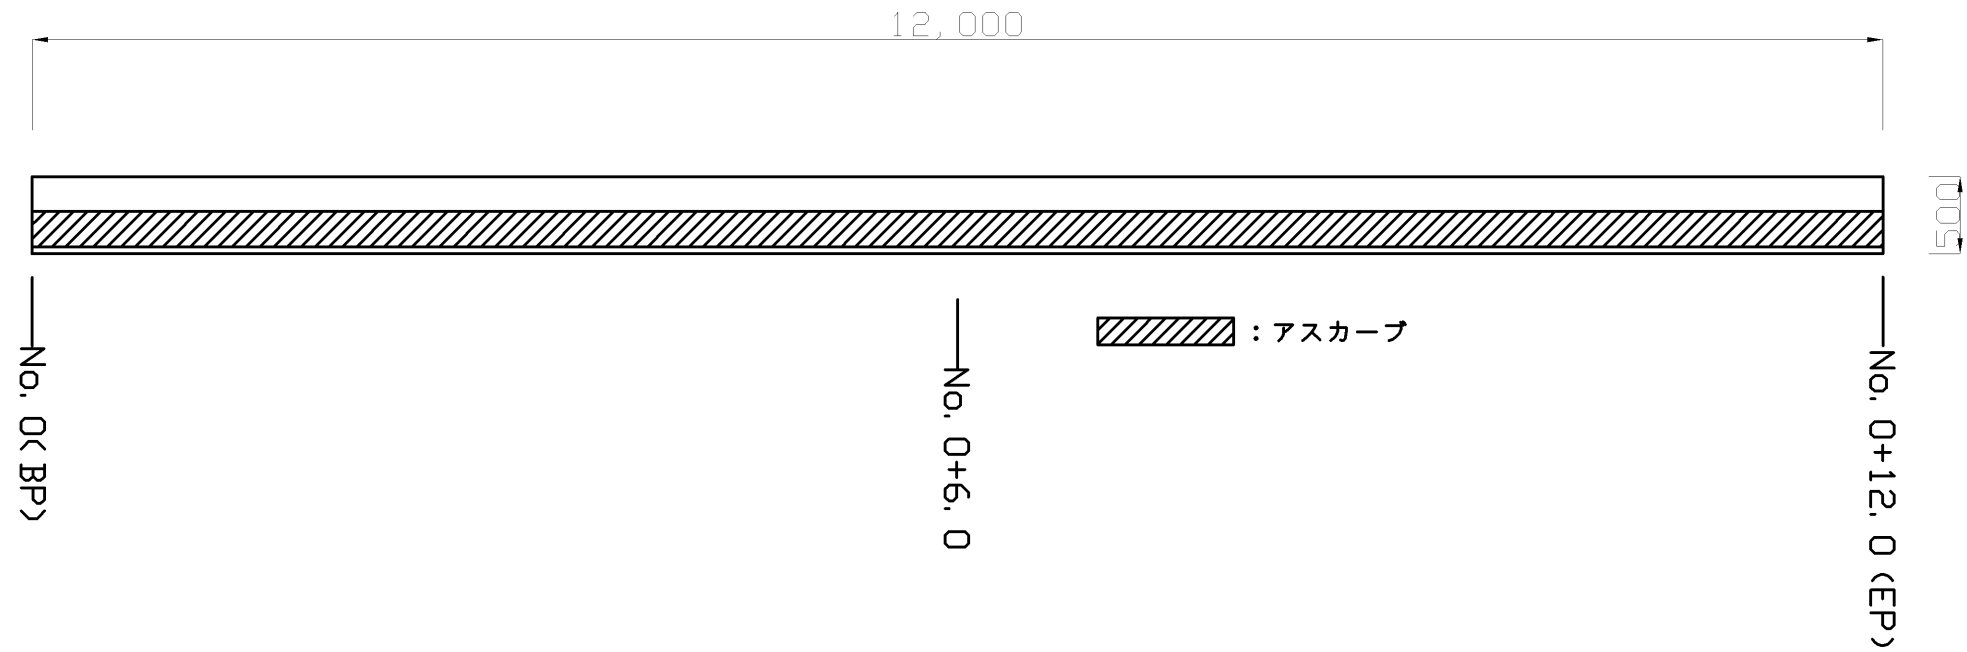


標準断面図

S=1:10

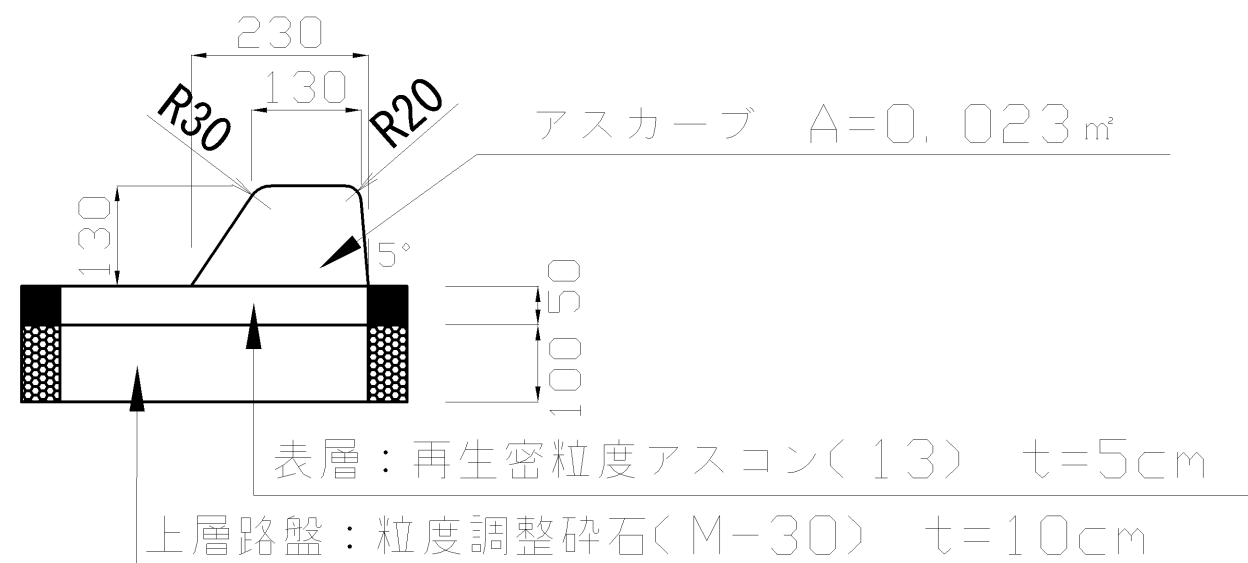


工 事 名	令和6年災 第4号 市道田井中講田線災害復旧工事			
施工場所	名張市 八幡 地内			
図面の種類	舗装工図			
縮 尺	図示	図面番号	5	
名張市				

仮設平面図 S=1:250

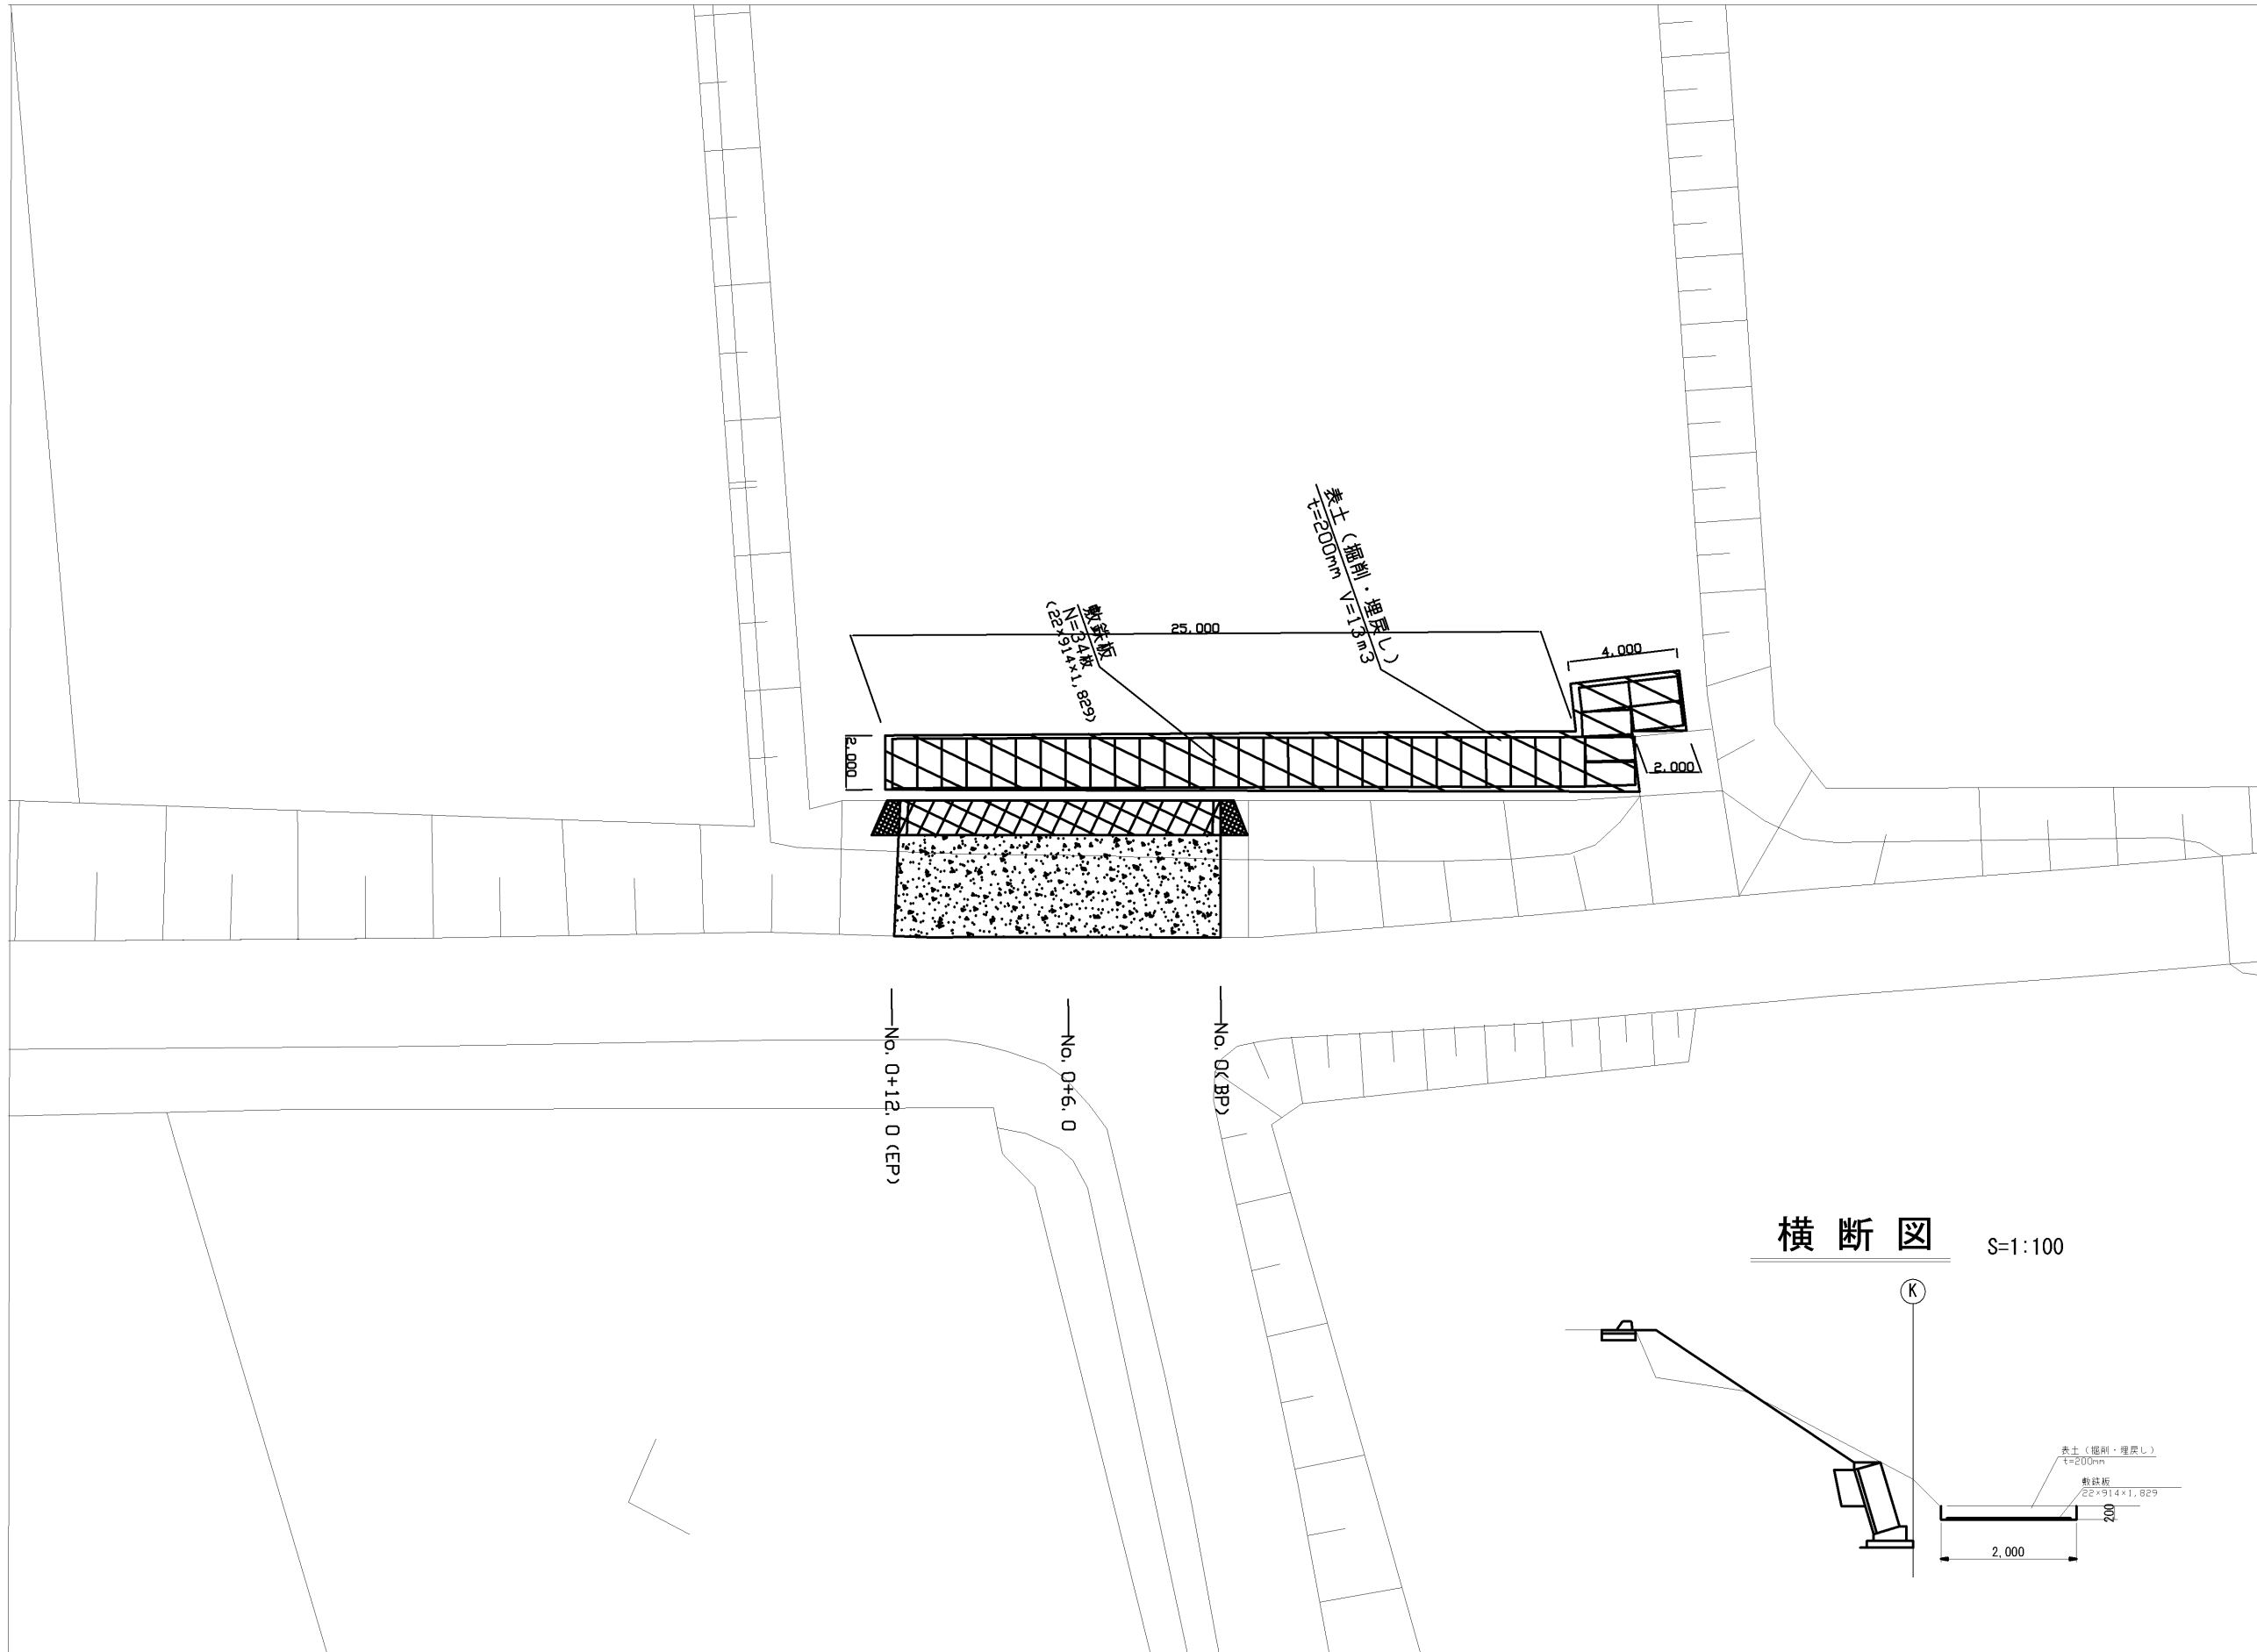

横断図 S=1:100

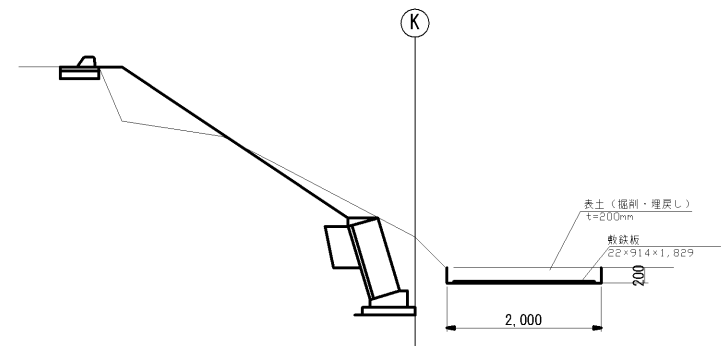

工 事 名	令和6年災 第4号 市道田井中講田線災害復旧工事		
施工場所	名張市 八幡 地内		
図面の種類	仮設平面図		
縮 尺	図示	図面番号	6
名張市			