


平面図

S=1:3000




舗装構成図

S=1:10

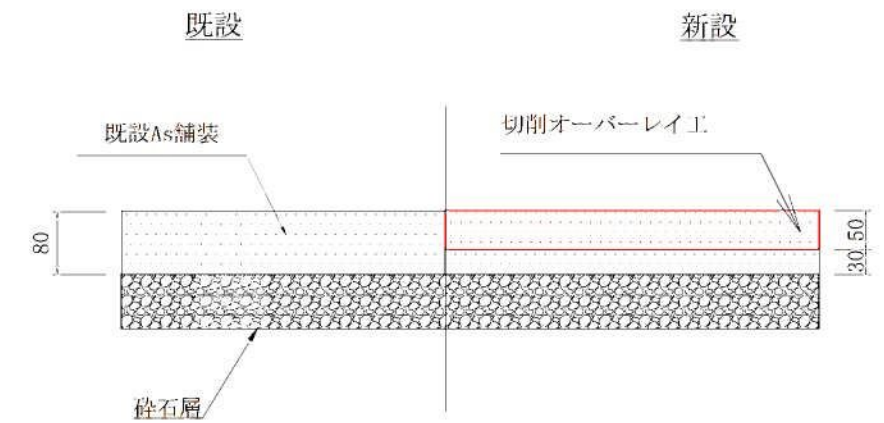

標準断面図


S=NON

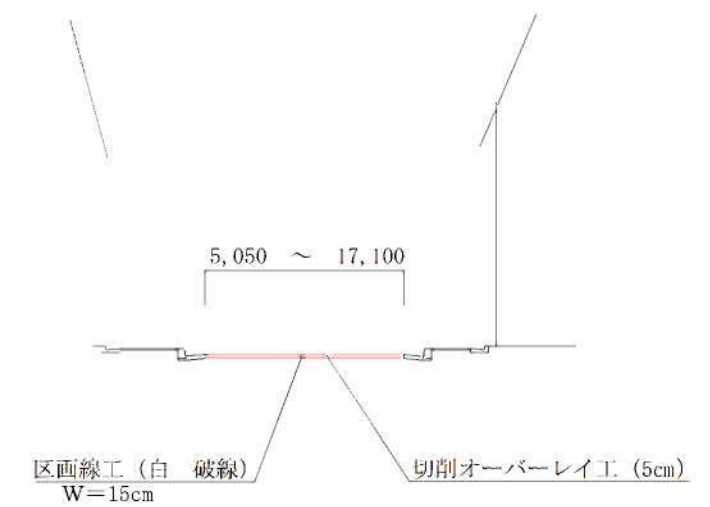


工 事 名	市道梅が丘北中央線 舗装補修工事		
施工箇所名	名張市 梅が丘北3番町ほか 地内		
図面の種類	平面図・舗装構成図・標準断面図		
縮 尺	図 示	図面番号	1
名 張 市			

S=1:400

1号箇所

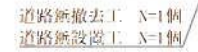


2号箇所

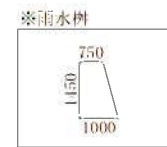


工 事 名	市道梅が丘北中央線 舗装補修工事		
施工箇所名	名張市 梅が丘北3番町ほか 地内		
図面の種類	舗装展開図		
縮 尺	図 示	図面番号	2
名 張 市			

$S=1:400$

1号箇所

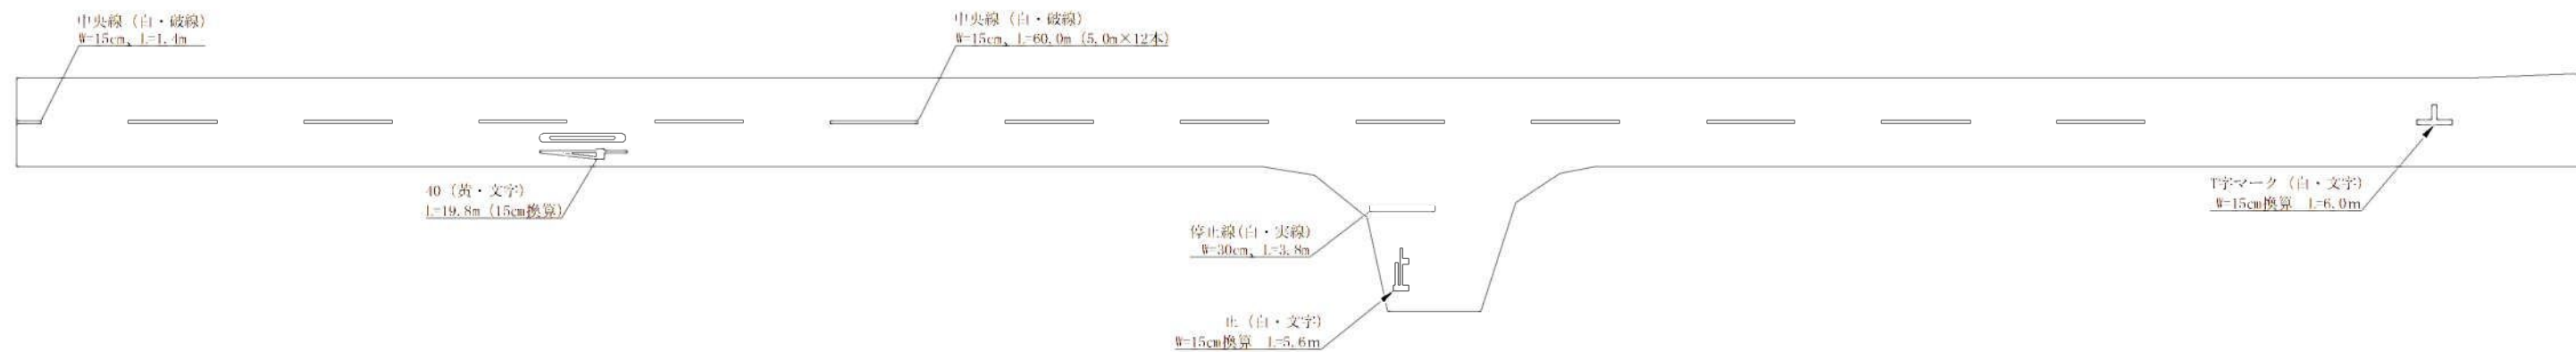

2号箇所

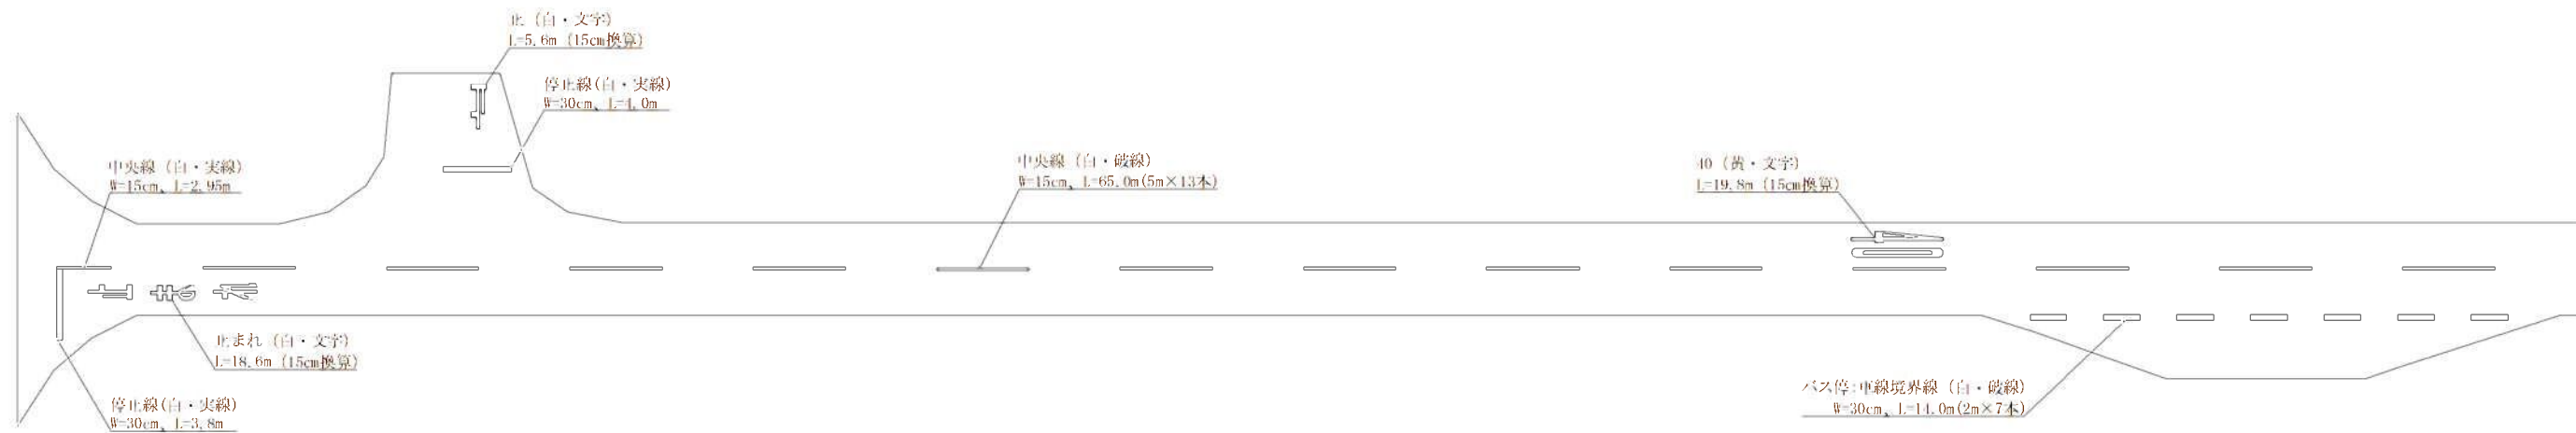

工 事 名	市道梅が丘北中央線 舗装補修工事		
施工箇所名	名張市 梅が丘北3番町ほか 地内		
図面の種類	区画線展開図		
縮 尺	図 示	図面番号	3
名 張 市			