



# 位置図 S:1:2,000

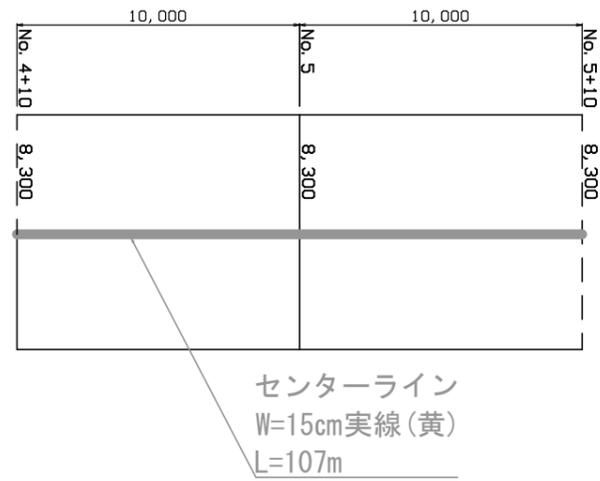

工事名	市道名張駅桔梗が丘線 舗装補修工事		
施工箇所名	名張市 桔梗が丘 1番町ほか 地内		
図面の種類	位置図		
縮尺	図示	図面番号	1
名張市			


# 舗装展開図 S=1:250

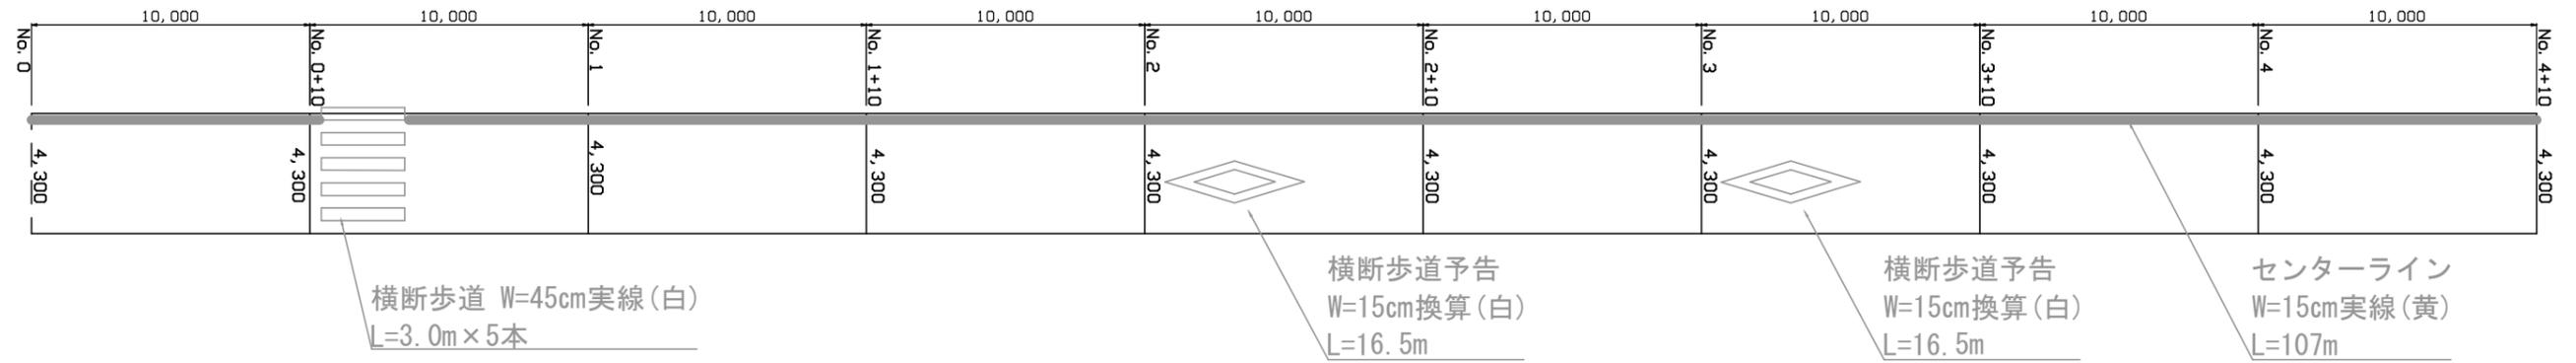


## 凡例

舗装版切断箇所

# 標準断面図 S=1:100

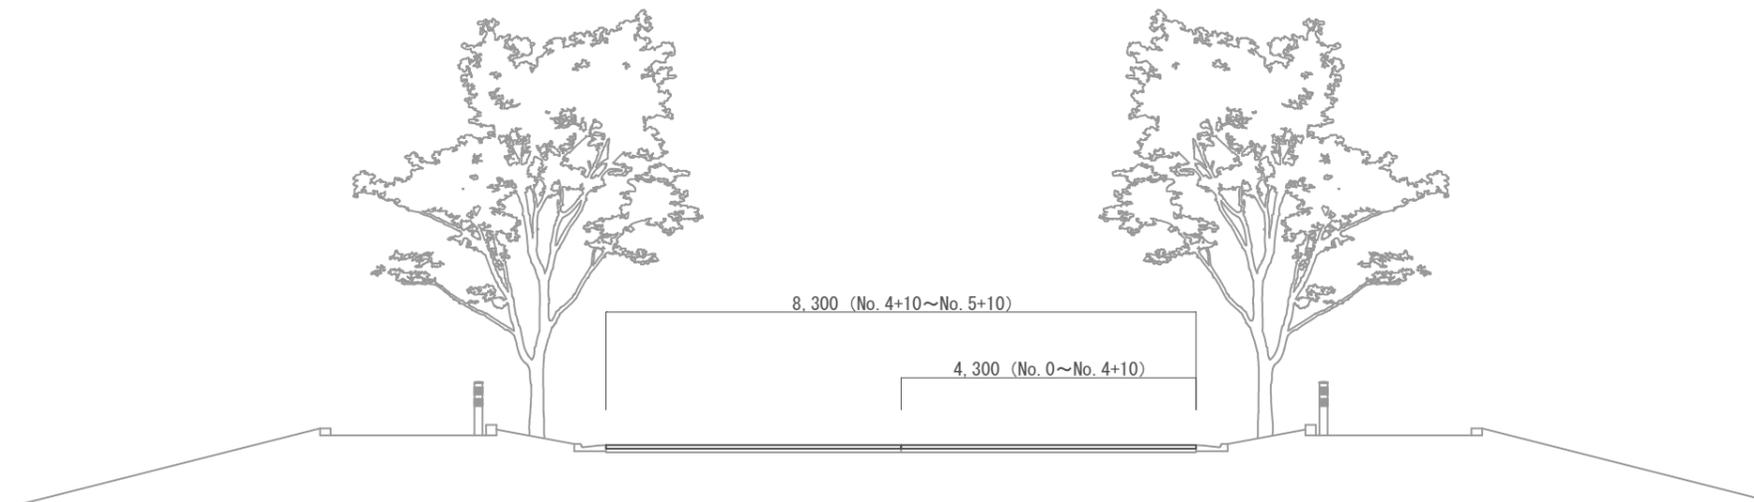

# 舗装構成図 S=1:10

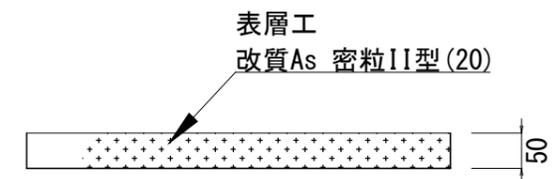

工事名	市道名張駅桔梗が丘線 舗装補修工事		
施工箇所名	名張市 桔梗が丘 1番町ほか 地内		
図面の種類	舗装展開図 標準断面図・舗装構成図		
縮尺	図示	図面番号	2
名張市			