
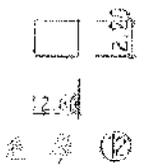
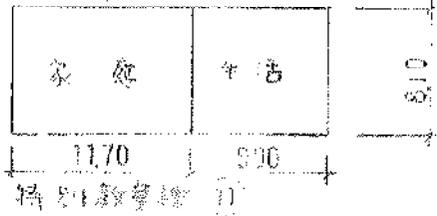
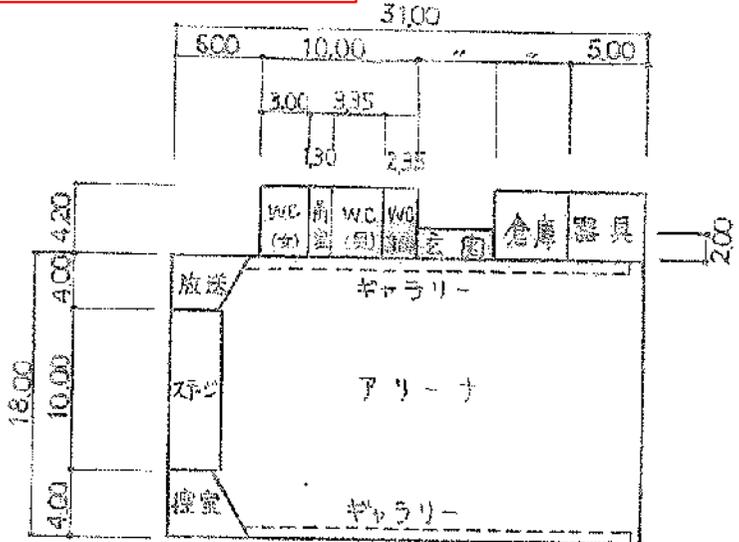
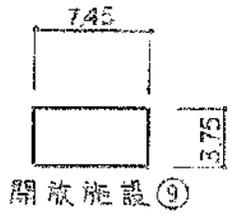
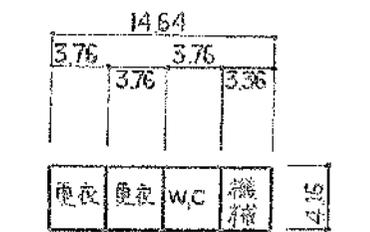
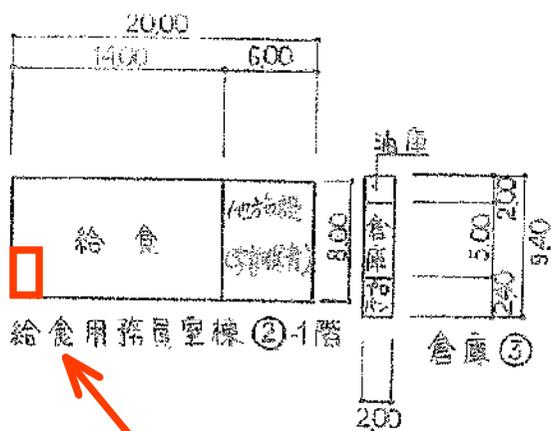



職員トイレ改修
 ・和式便器⇒洋式便器 ×2か所

給食室トイレ改修
 ・和式便器⇒洋式便器 ×1か所
 (湿式トイレ⇒乾式トイレ)


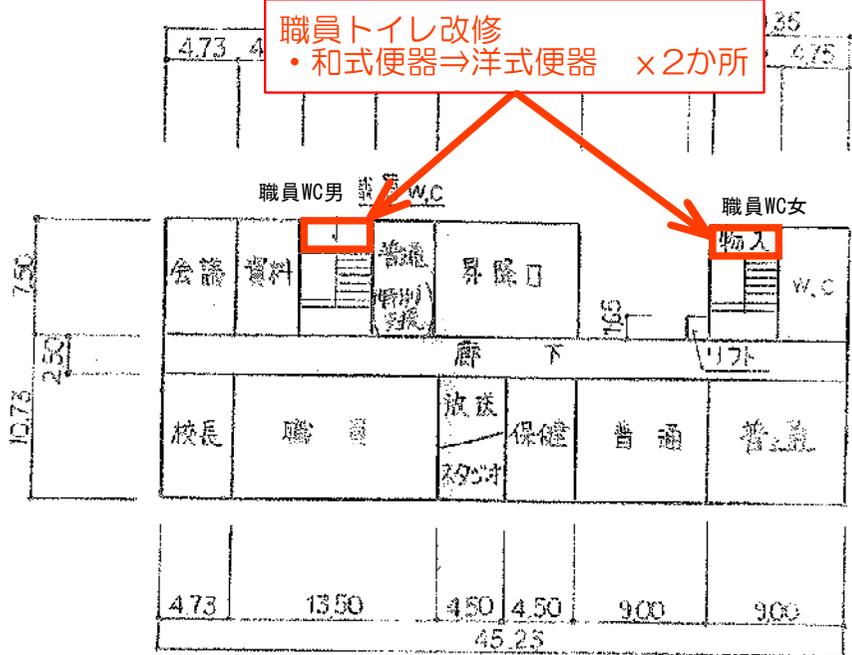


プール専用附属建物 61m²
 開放施設 28m²
 給食室 112m²

職員トイレ改修
 ・和式便器⇒洋式便器 ×1か所


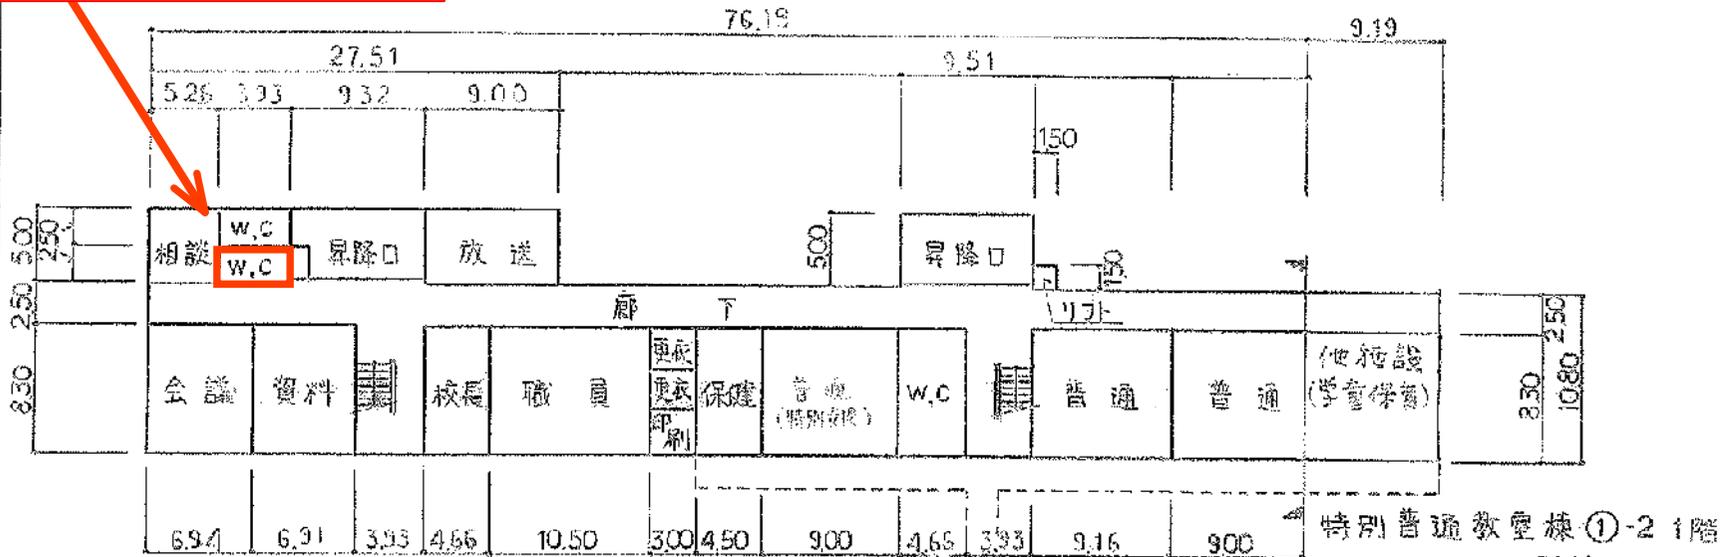


給食室トイレ改修
 ・和式便器⇒洋式便器 ×1か所
 (湿式トイレ⇒乾式トイレ)

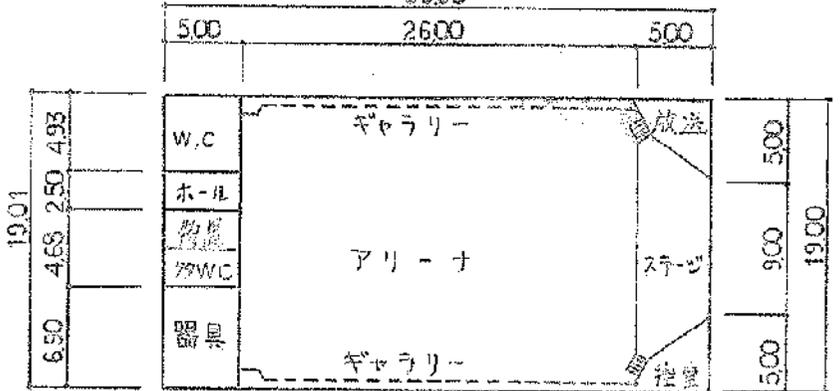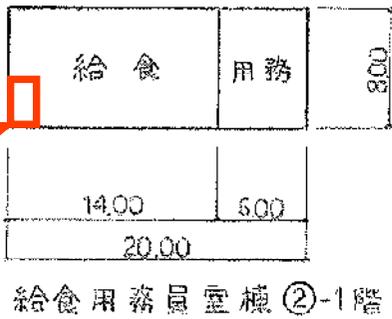


給食室 112㎡

- 凡例
- 建物
- ⊕ 木造りこし建物
 - ⊖ 危険建物
 - ⊙ 借用建物
 - ⊖ 一時使用建物
 - ⊖ 屋外教育環境整備事業によるもの
 - ⊖ 簡易建物
 - ⊖ 倉庫
 - ⊖ ポンプ室
 - ⊖ 鳥小屋
 - ⊖ 吹流(下)
 - 工作物
 - ⊖ 門

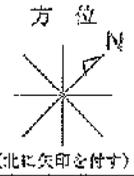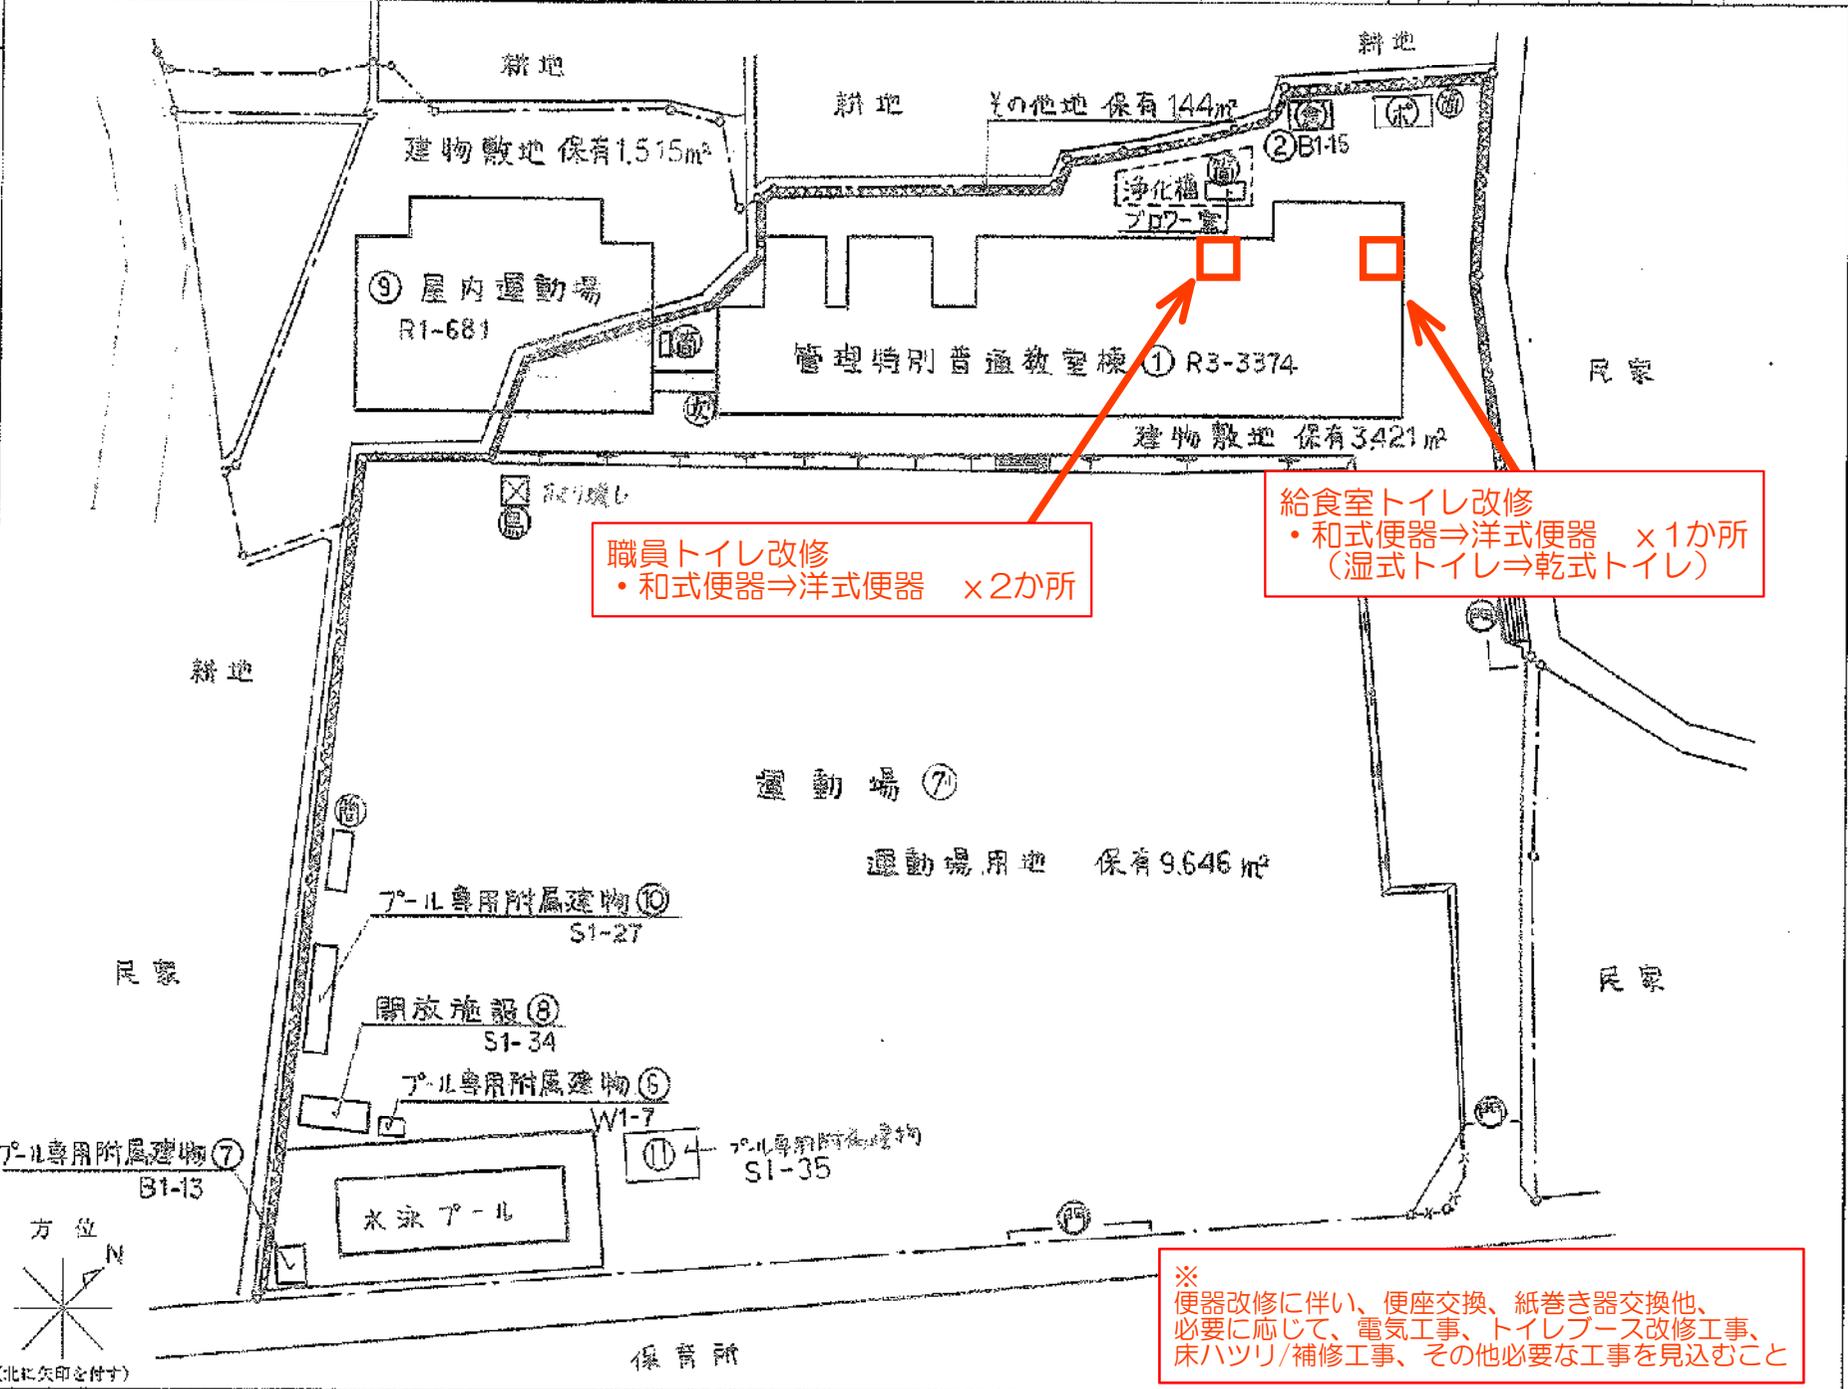





※
 便器改修に伴い、便座交換、紙巻き器交換他、
 必要に応じて、電気工事、トイレブース改修工事、
 床ハツリ/補修工事、その他必要な工事を見込むこと

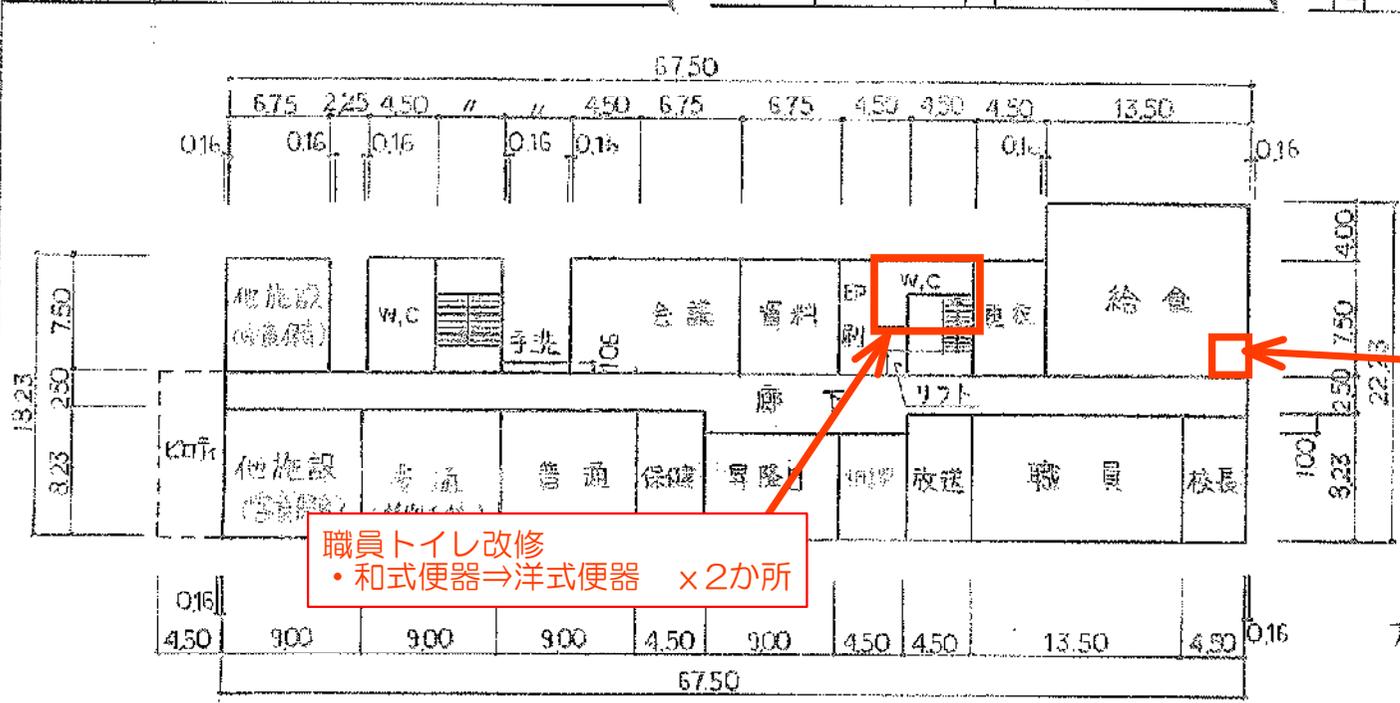

職員トイレ改修
 ・和式便器⇒洋式便器 ×2か所


給食室トイレ改修
 ・和式便器⇒洋式便器 ×1か所
 (湿式トイレ⇒乾式トイレ)

管理特別普通教室棟 ①-1階

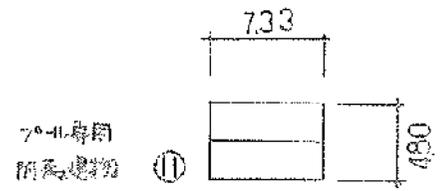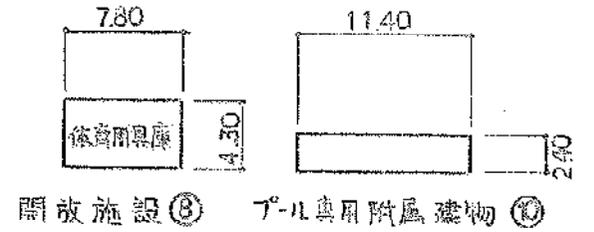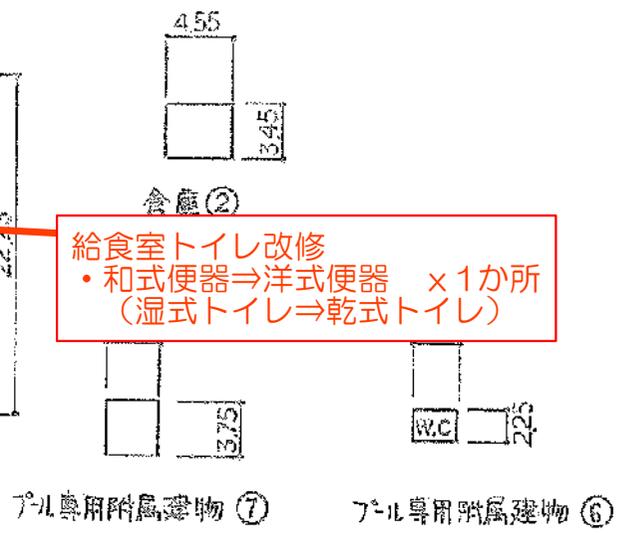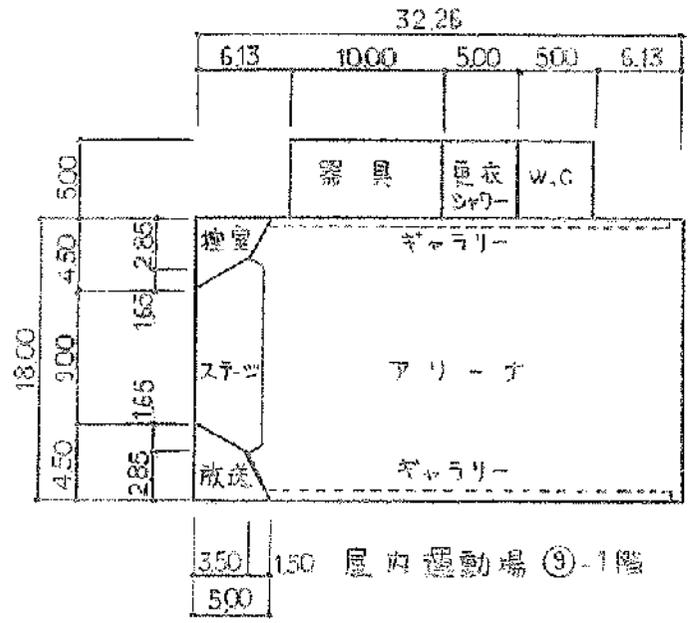


- 7-1専用附属建物 27㎡
- 7-1専用附属建物 13㎡
- 7-1専用附属建物 7㎡
- 開放施設 34㎡
- 7-1専用附属建物 35㎡
- 給食室 158㎡

- 凡 例
- 建物
 - ⊕ ありかたし建物
 - ⊖ 危険建物
 - ⊕ 借 用 建 物
 - ⊕ 一時使用建物
 - ⊕ 屋外教育環境整備事業によるもの
 - ⊕ 簡易建物
 - ⊕ 吹抜付建物
 - ⊕ 扉下
 - ⊕ 門
 - ⊕ 飼育小屋
 - ⊕ 駐車場

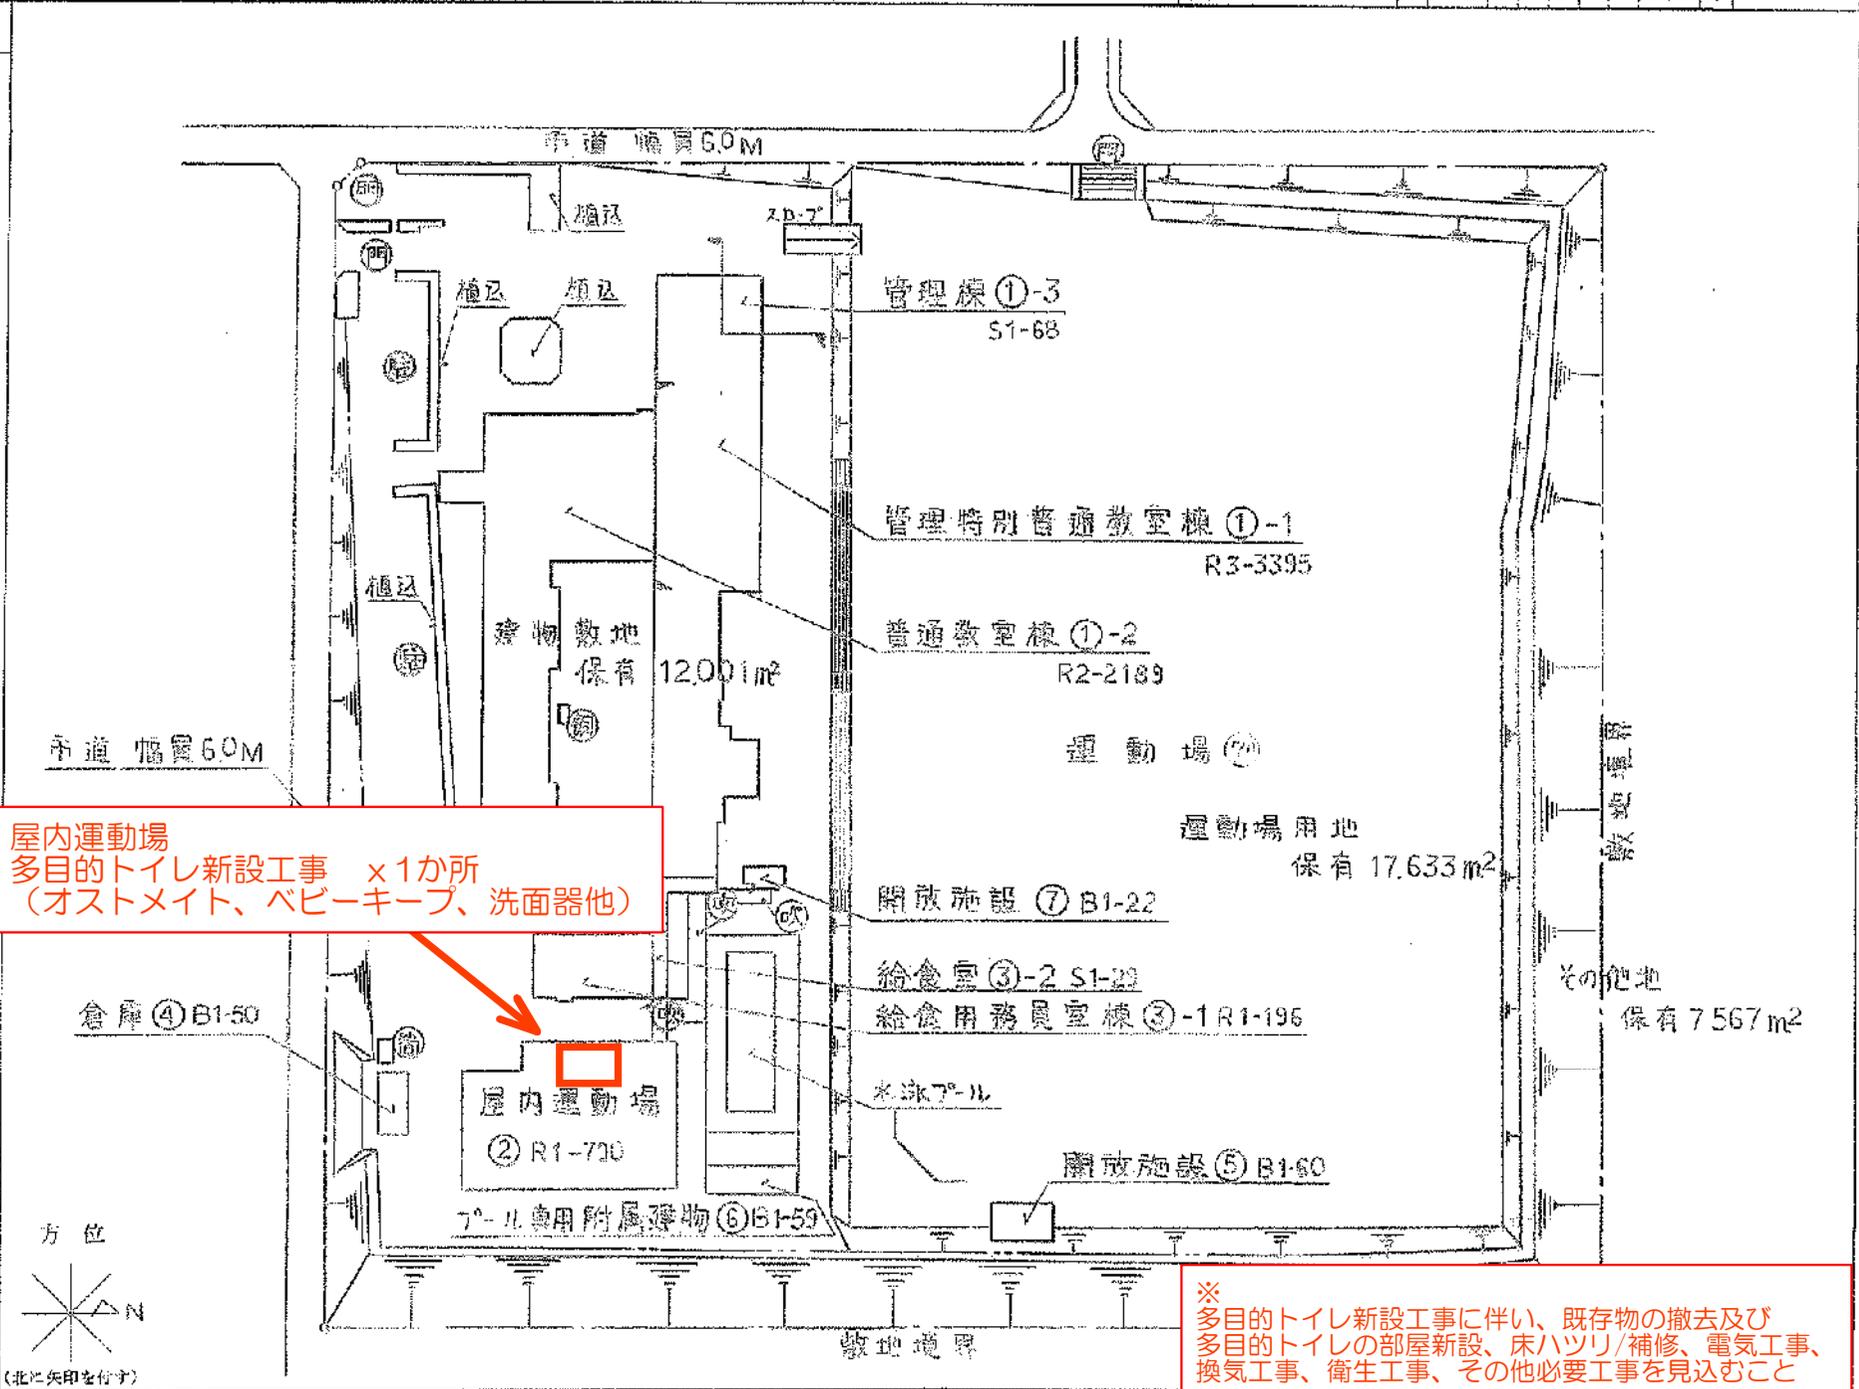

屋内運動場
多目的トイレ新設工事 ×1か所
(オストメイト、ベビーキープ、洗面器他)


※
多目的トイレ新設工事に伴い、既存物の撤去及び多目的トイレの部屋新設、床ハツリ/補修、電気工事、換気工事、衛生工事、その他必要工事を見込むこと

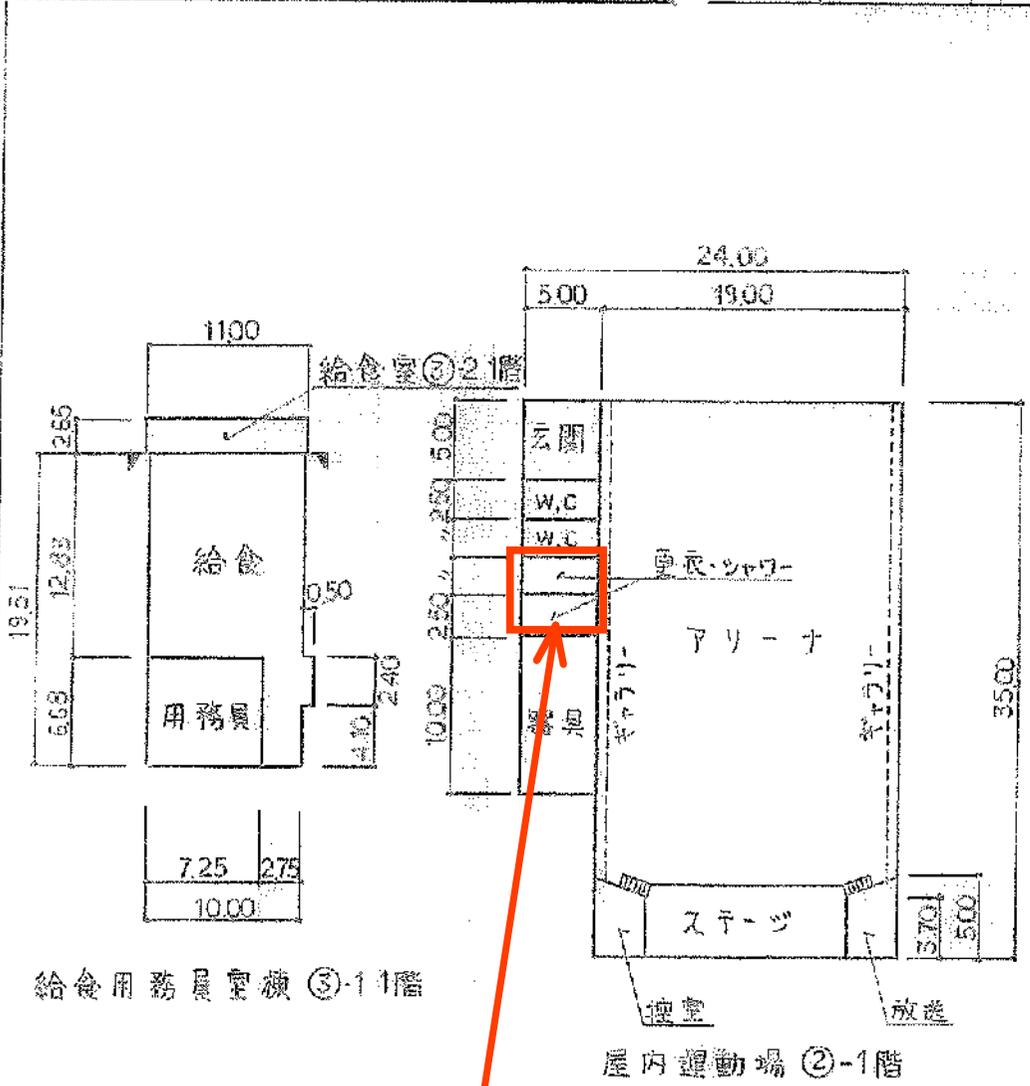


給食用務員室棟 ③-1階

屋内運動場 ②-1階


屋内運動場
 多目的トイレ新設工事 ×1か所
 (オストメイト、ベビーキープ、洗面器他)
 既設男子、女子更衣・シャワー室を多目的トイレ及び倉庫等に改修
 具体的な位置大きさは現調/打ち合わせにより決定する
 配管の接続は直近の既存配管より分岐接続を想定する

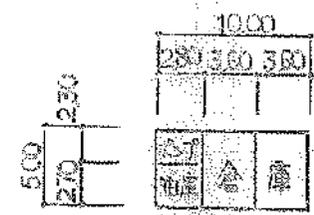


倉庫 ④-1階

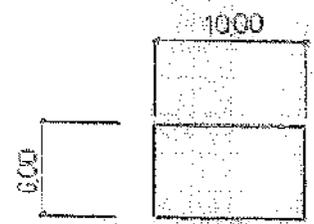

開放施設 ⑤-1階
機械

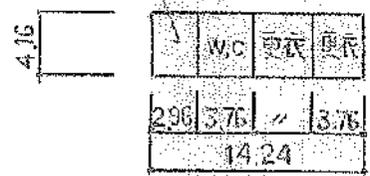


プール専用附属建物 ⑥-1階

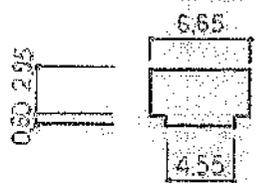

開放施設 ⑦-1階

- 給食室 148m²
- 給食室 29m²
- 開放施設 60m²
- 開放施設 22m²
- プール専用附属建物 59m²


- 凡例
- 建物
- ⊕ 未とりこみ建物
 - ⊖ 危険建物
 - ⊙ 留用建物
 - ⊖ 一時使用建物
 - ⊖ 屋外教育環境整備事業によるもの
 - ⊕ 駐車場
 - ⊕ 噴水機
 - ⊕ キュービクル
 - ⊕ ゴミ置場
 - ⊕ 油庫
 - ⊕ 門
 - ⊕ 吹抜雁り廊下
- 方位
- (北に矢印を付す)

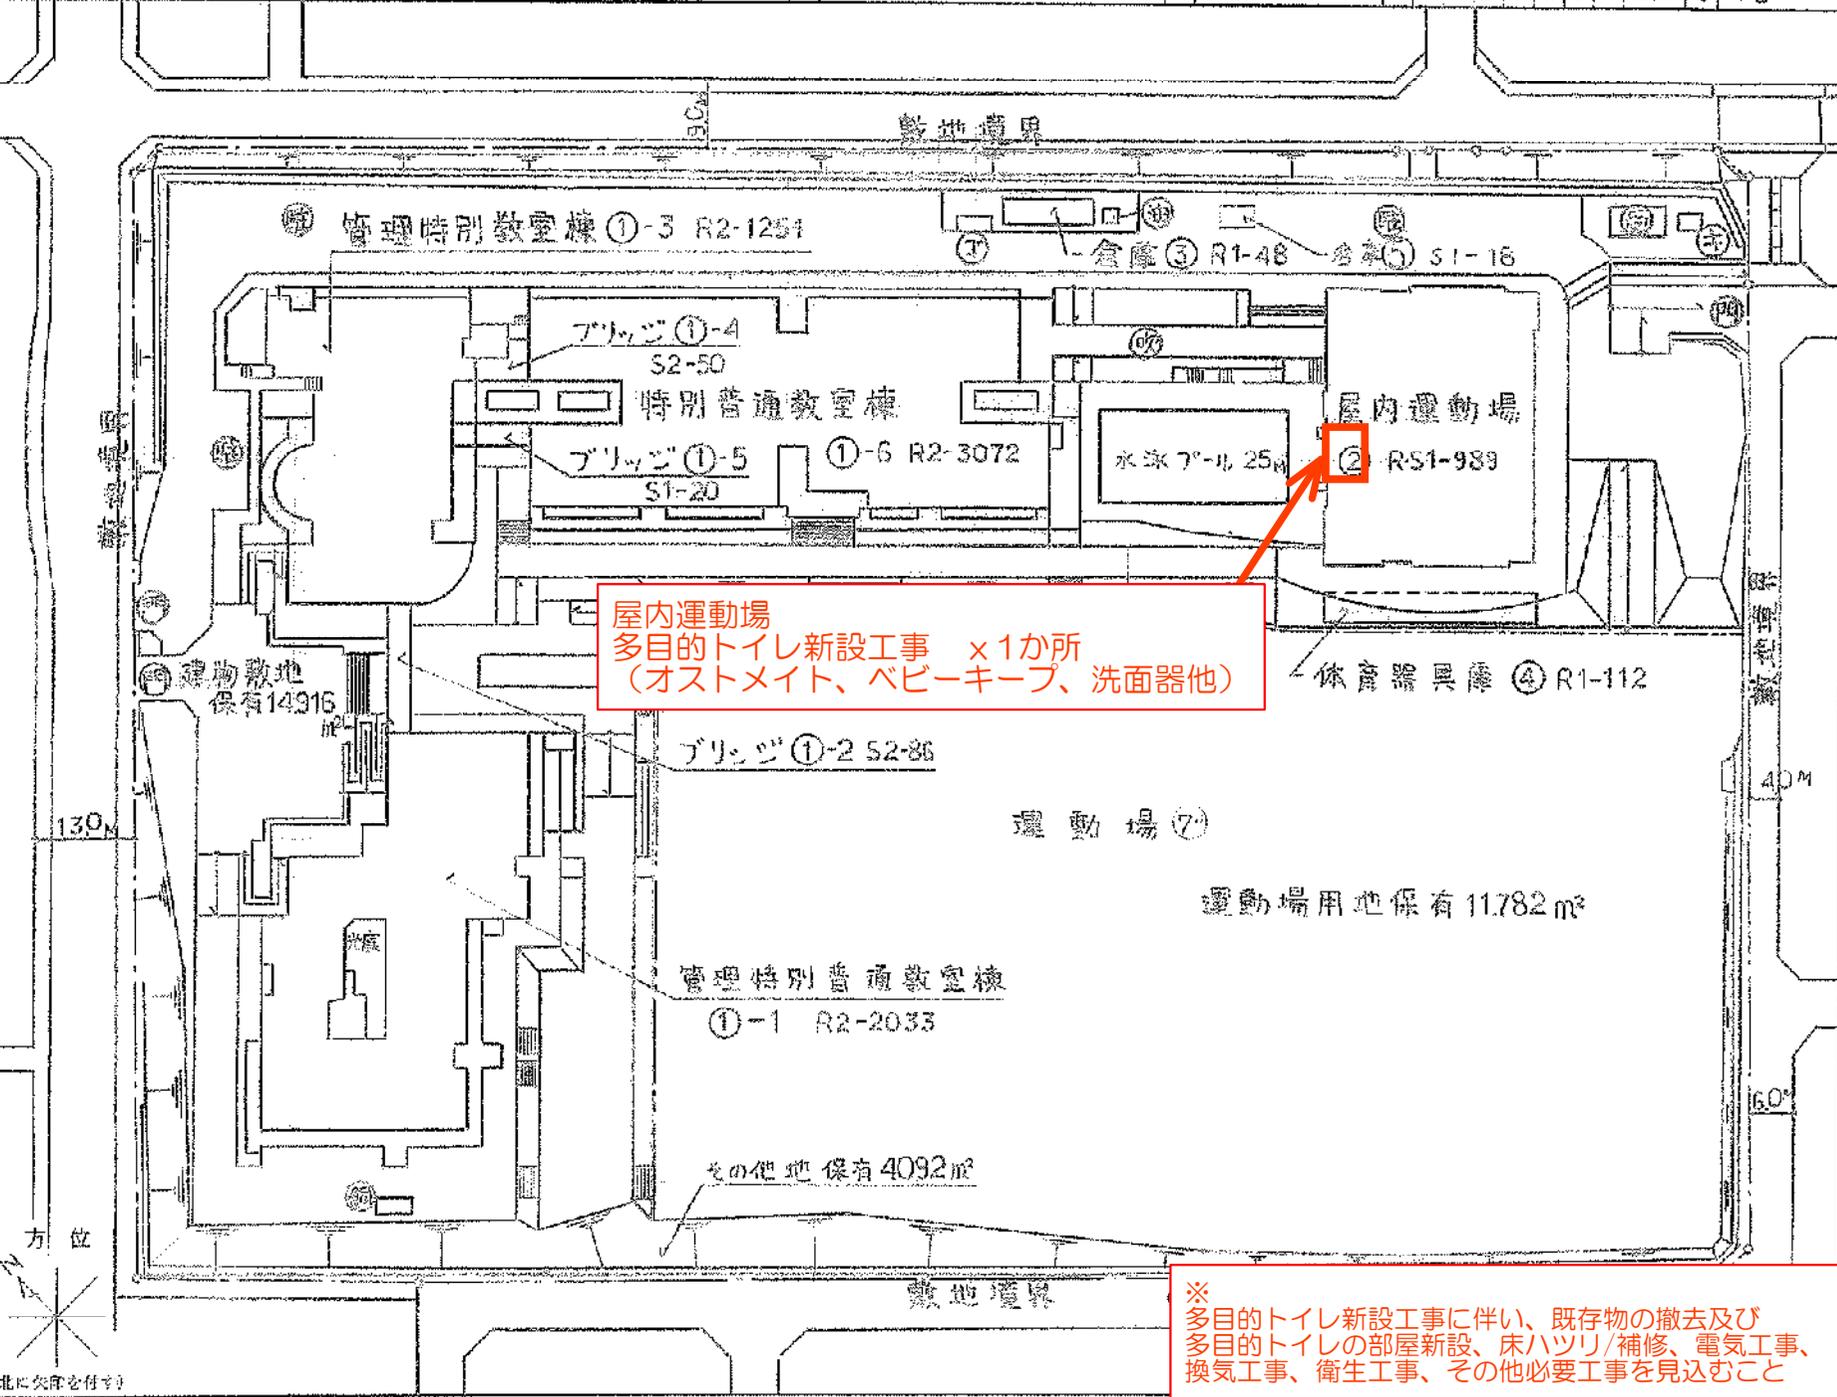


屋内運動場
多目的トイレ新設工事 ×1か所
(オストメイト、ベビーキープ、洗面器他)

※
多目的トイレ新設工事に伴い、既存物の撤去及び多目的トイレの部屋新設、床ハツリ/補修、電気工事、換気工事、衛生工事、その他必要工事を見込むこと


屋内運動場
 多目的トイレ新設工事 ×1か所
 (オストメイト、ベビーキープ、洗面器他)
 既設男子更衣室・トイレの一部に多目的トイレを増設する
 具体的な位置大きさは現調/打ち合わせにより決定する
 配管の接続は直近の既存配管より分岐接続を想定する

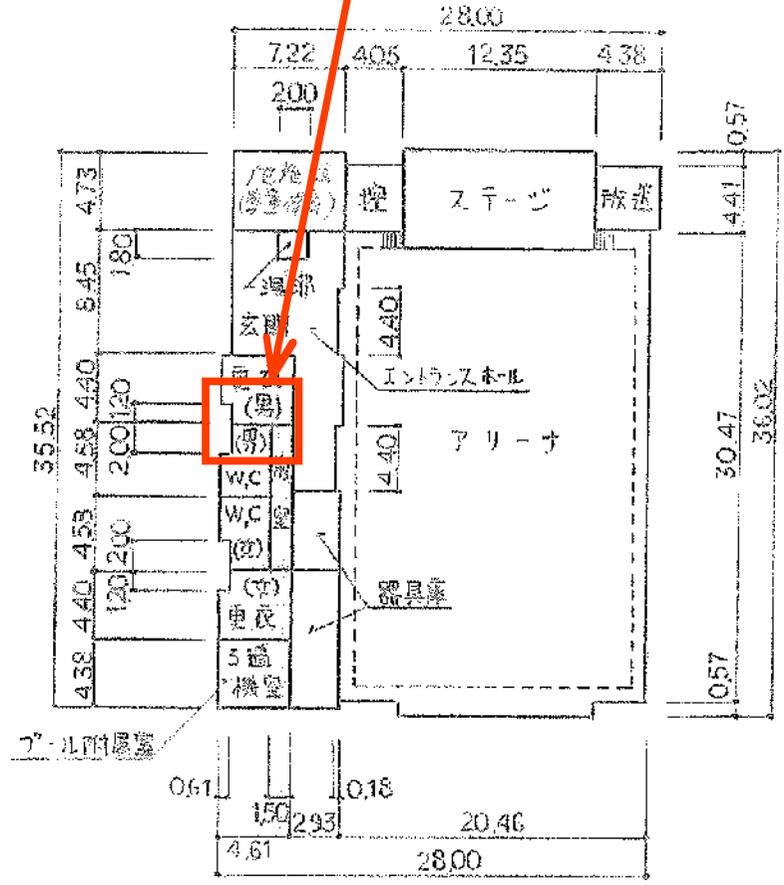

屋内運動場 ②-1階

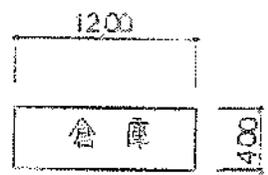

倉庫 ③-1階

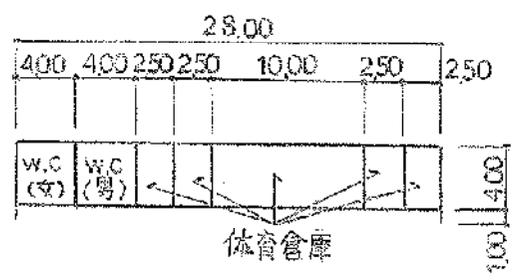


体育器具庫 ④-1階



倉庫 ⑤-1階


- 凡例
- 建物
- ① 木とりこわし建物
 - ② 危険建物
 - ③ 借用地建物
 - ④ 一時使用建物
 - ⑤ 屋外教育環境整備事業によるもの
 - ⑥ 簡易建物
 - ⑦ 倉庫
 - ⑧ 受水槽
 - ⑨ 吹抜張り廊下

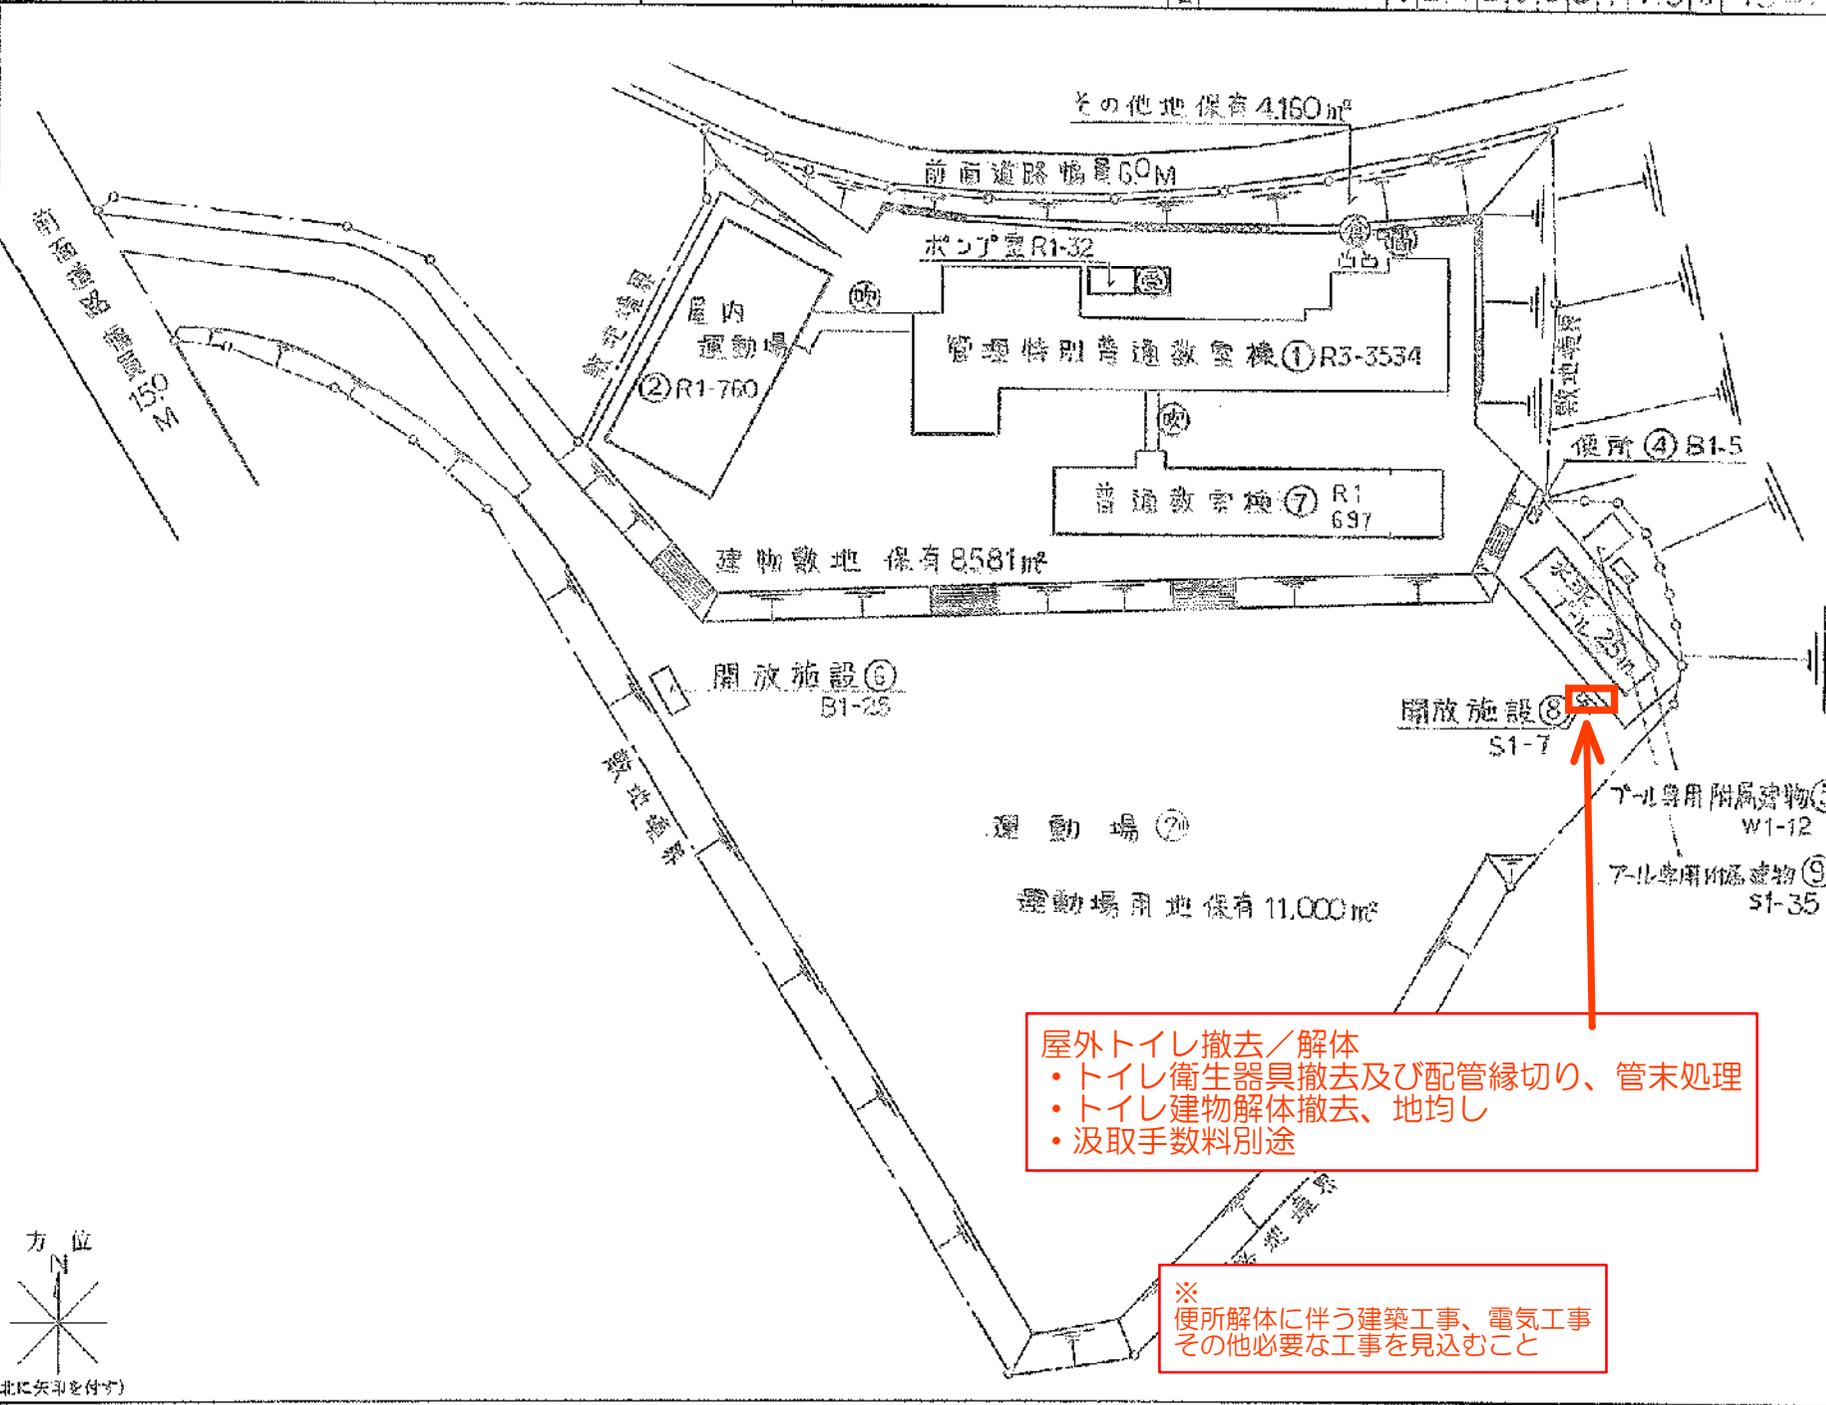


屋外トイレ撤去/解体


- ・トイレ衛生器具撤去及び配管縁切り、管末処理
- ・トイレ建物解体撤去、地均し
- ・汲取手数料別途

※
便所解体に伴う建築工事、電気工事
その他必要な工事を見込むこと

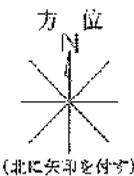


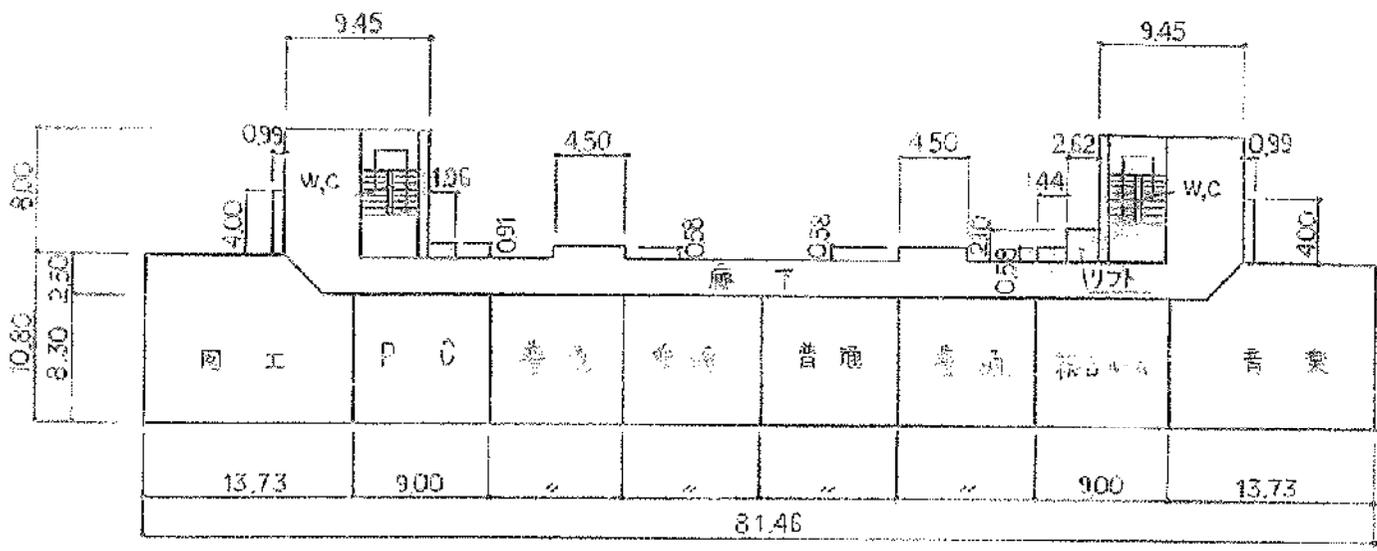


管理特別普通教室棟 ①-3階

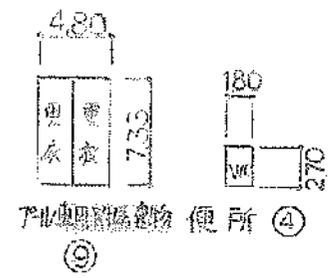


7-F専用附属建物 ④

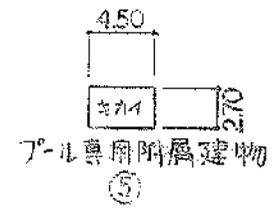


7-F専用附属建物 ⑤

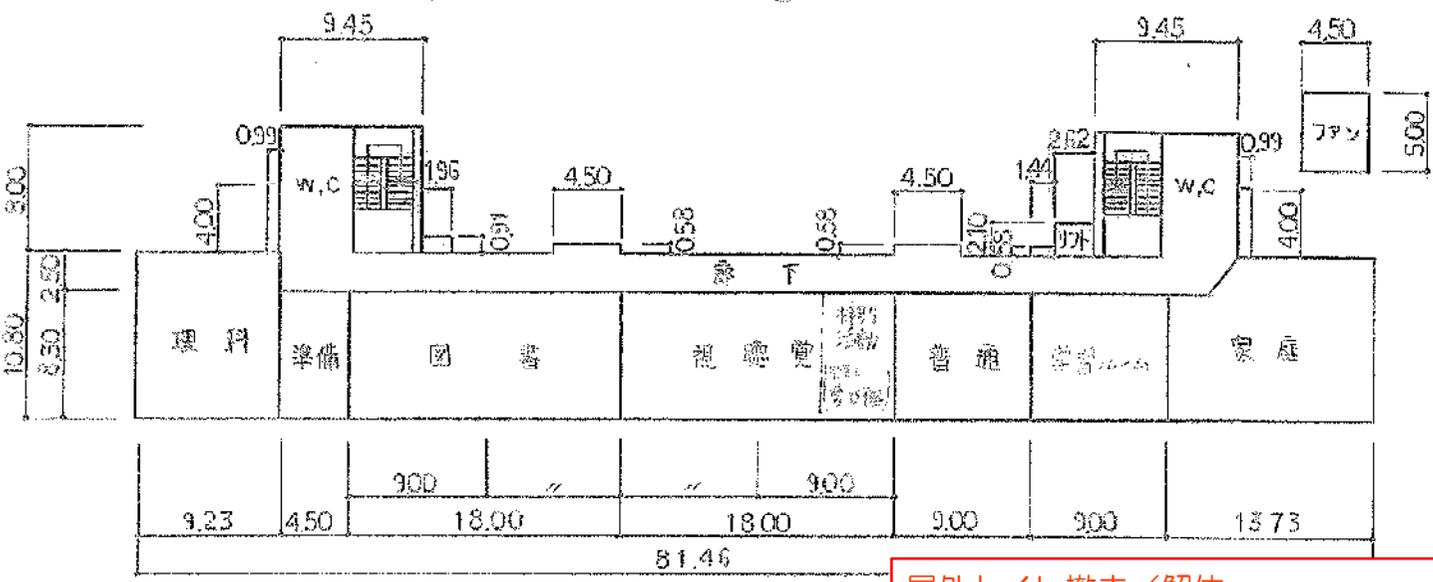

管理特別普通教室棟 ①-2階

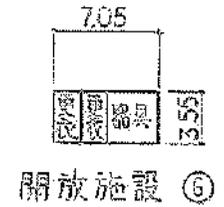

開放施設 ⑥

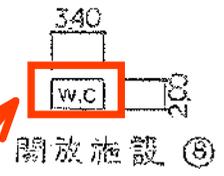


開放施設 ⑧


屋外トイレ撤去/解体
 ・トイレ衛生器具撤去及び配管縁切り、管末処理
 ・トイレ建物解体撤去、地均し
 ・汲取手数料別途

7-F専用附属建物 35㎡
 7-F専用附属建物 12㎡
 7-F専用附属建物 5㎡
 開放施設 25㎡
 開放施設 7㎡





- 凡例
- 建物
- ⊕ 転りこぼし建物
 - ⊖ 危険建物
 - ⊙ 借用建物
 - ⊖ 一時使用建物
 - ⊖ 在外教育関係
屋外作業によるもの
 - ⊙ 簡易建物
 - ⊙ 飼育小屋
 - ⊙ 門
 - ⊙ 吹抜裏り廊下
 - ⊙ 他施設

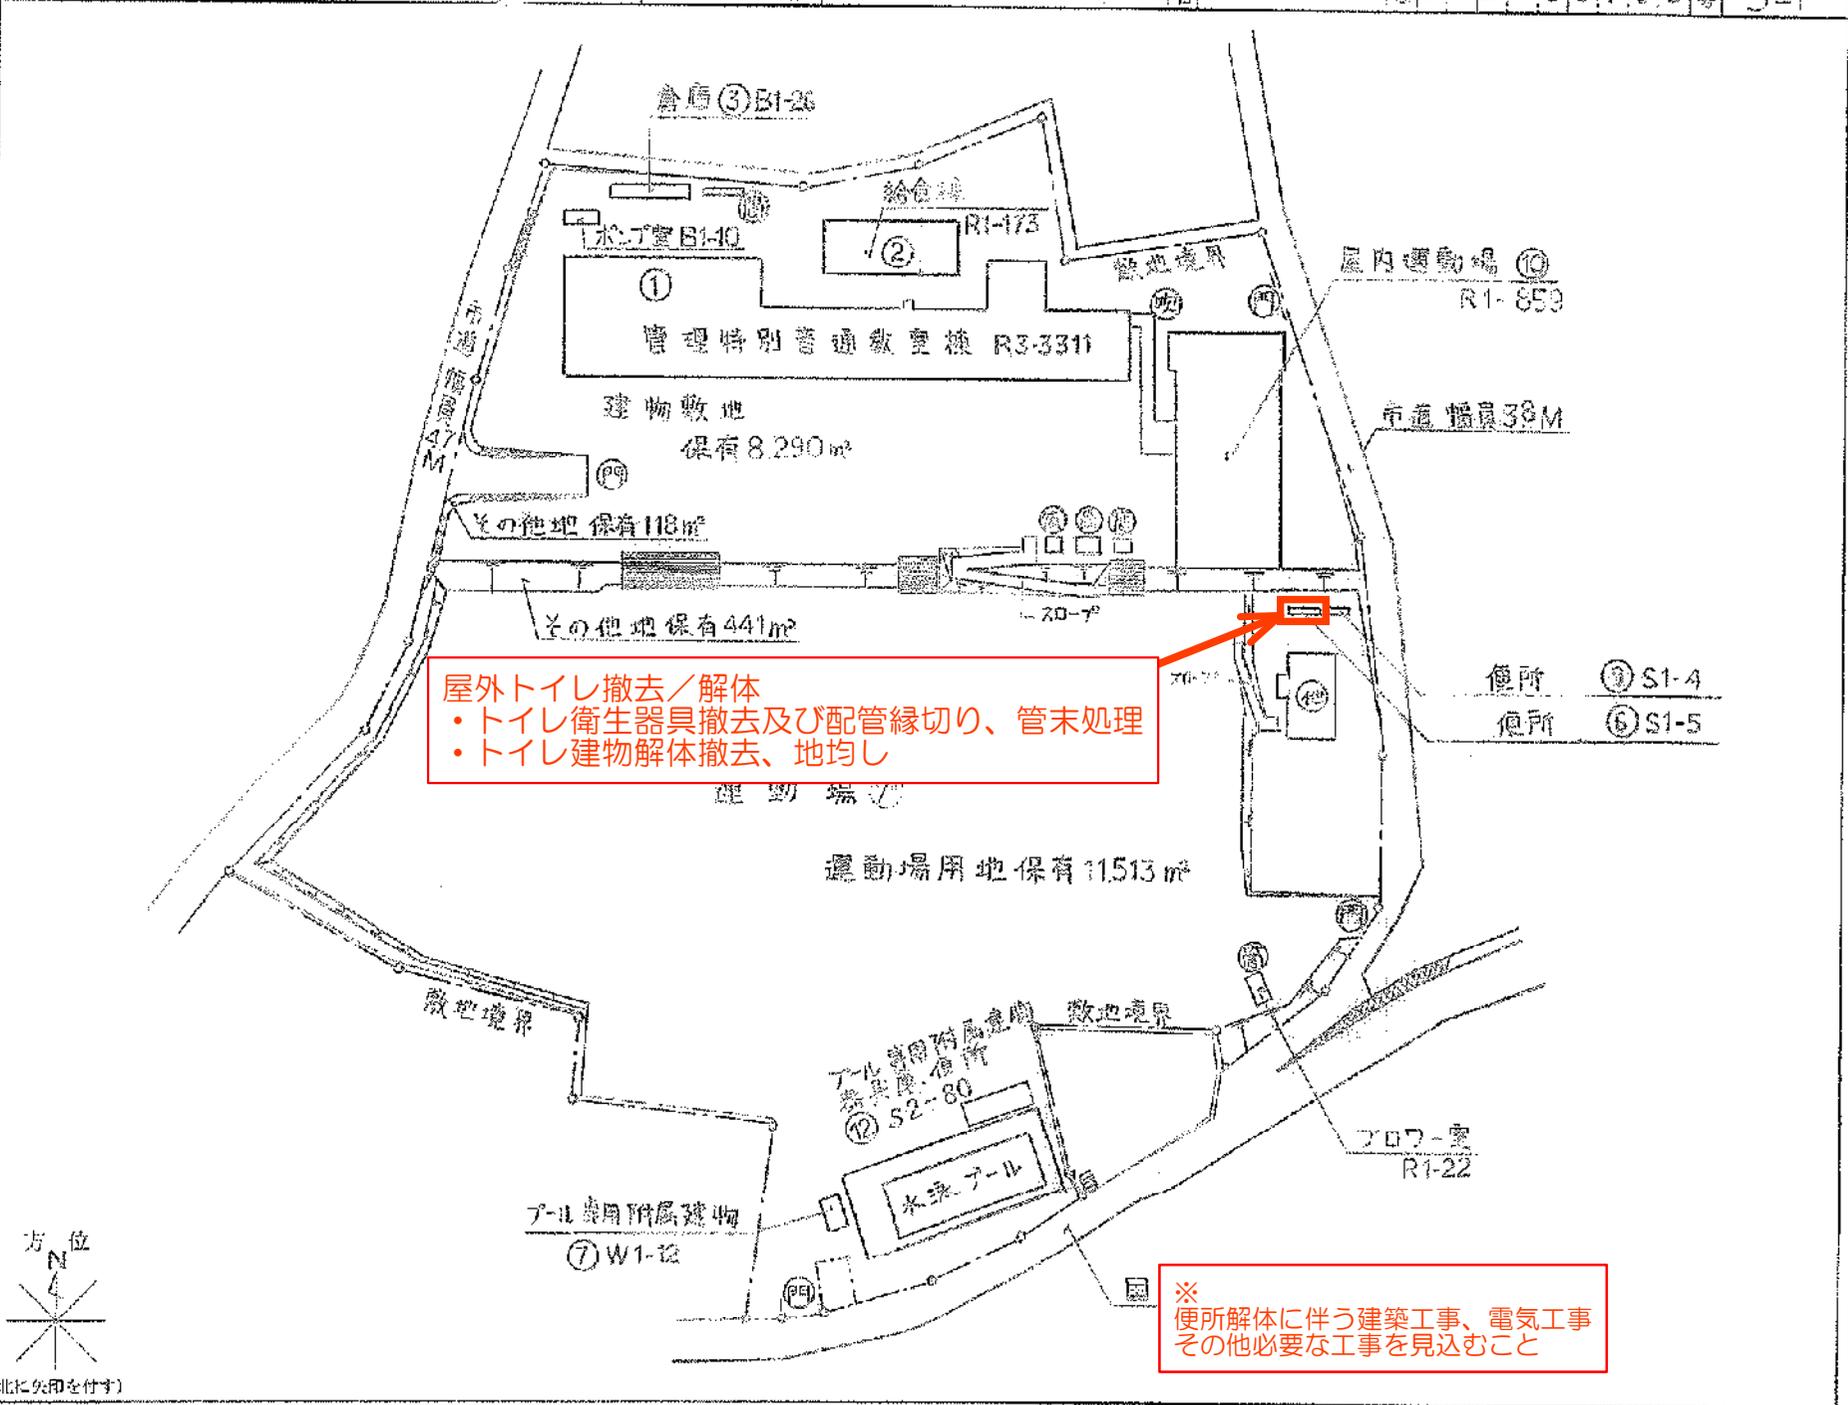


給食用購買室棟 ②-1階

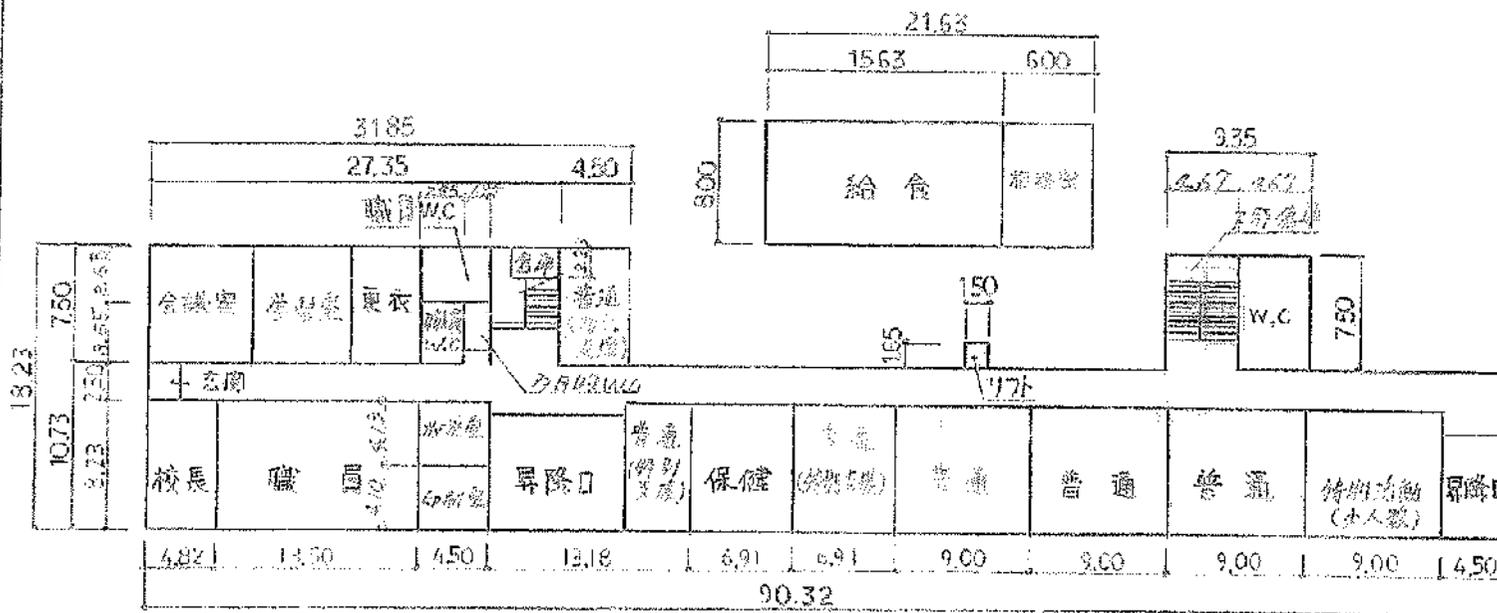


管理特別普通教室棟 ①-1階

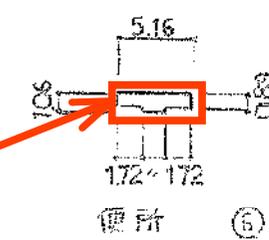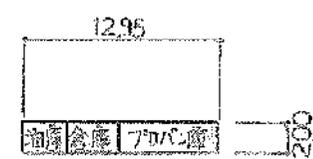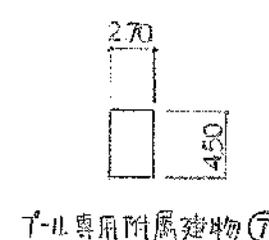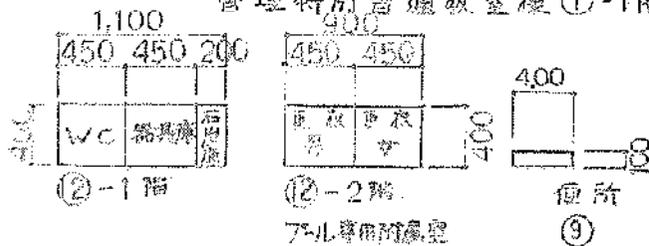

屋外トイレ撤去/解体
 ・トイレ衛生器具撤去及び配管縁切り、管末処理
 ・トイレ建物解体撤去、地均し

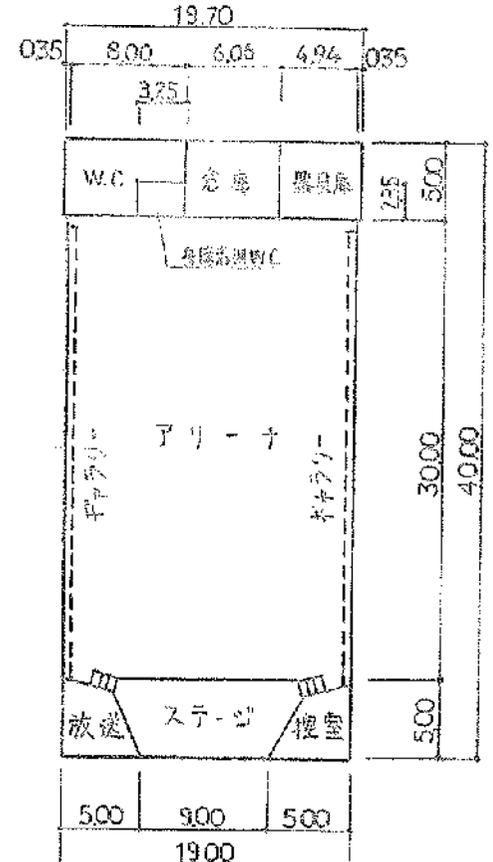

屋内運動場 ⑩-1階

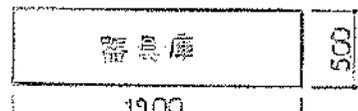


屋内運動場 ⑩-地階

7-11専用附属建物 12 m²
 7-11専用附属建物 35 m²

給食室 125 m²

- 凡例
- 建物
- ㊦ 社有建物
 - ㊧ 倉庫建物
 - ㊨ 借用建物
 - ㊩ 一時用建物
 - ㊪ 屋外教育環境整備事業によるもの
 - ㊫ 簡易建物
 - ㊬ 改修前
 - ㊭ 改修後
 - ㊮ 門

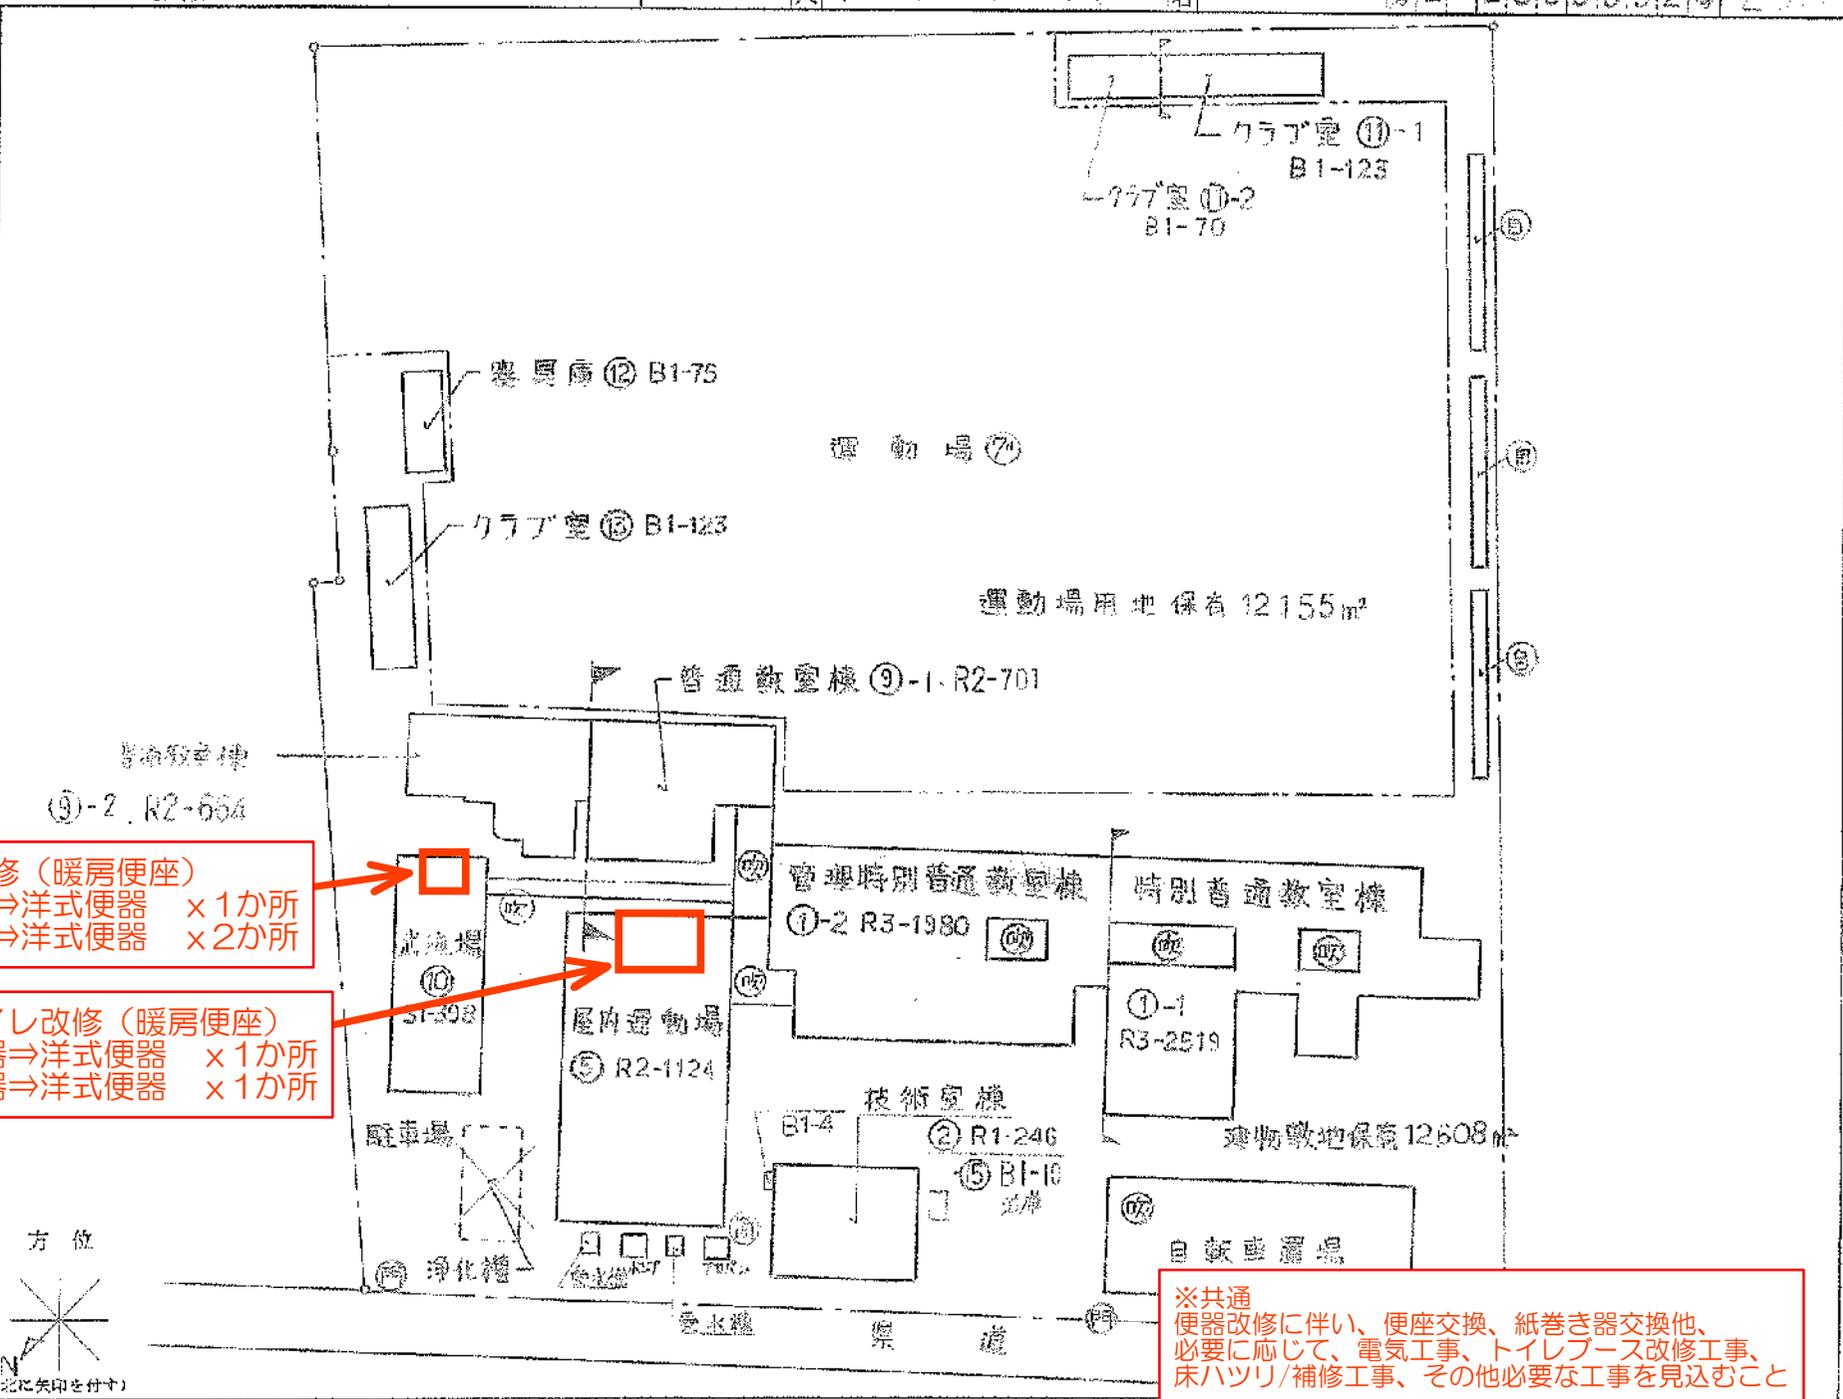

格技場トイレ改修 (暖房便座)



- ・男子和式便器⇒洋式便器 ×1か所
- ・女子和式便器⇒洋式便器 ×2か所

屋内運動場トイレ改修 (暖房便座)

- ・男子和式便器⇒洋式便器 ×1か所
- ・女子和式便器⇒洋式便器 ×1か所


※共通
便器改修に伴い、便座交換、紙巻き器交換他、必要に応じて、電気工事、トイレブース改修工事、床ハツリ/補修工事、その他必要な工事を見込むこと

格技場トイレ改修(暖房便座)
 ・男子和式便器⇒洋式便器 ×1カ所
 ・女子和式便器⇒洋式便器 ×2カ所

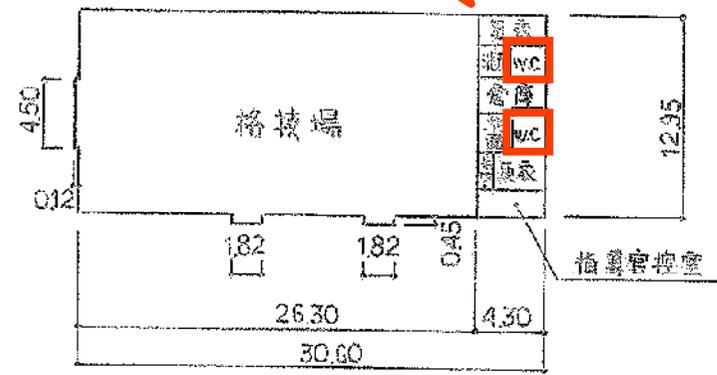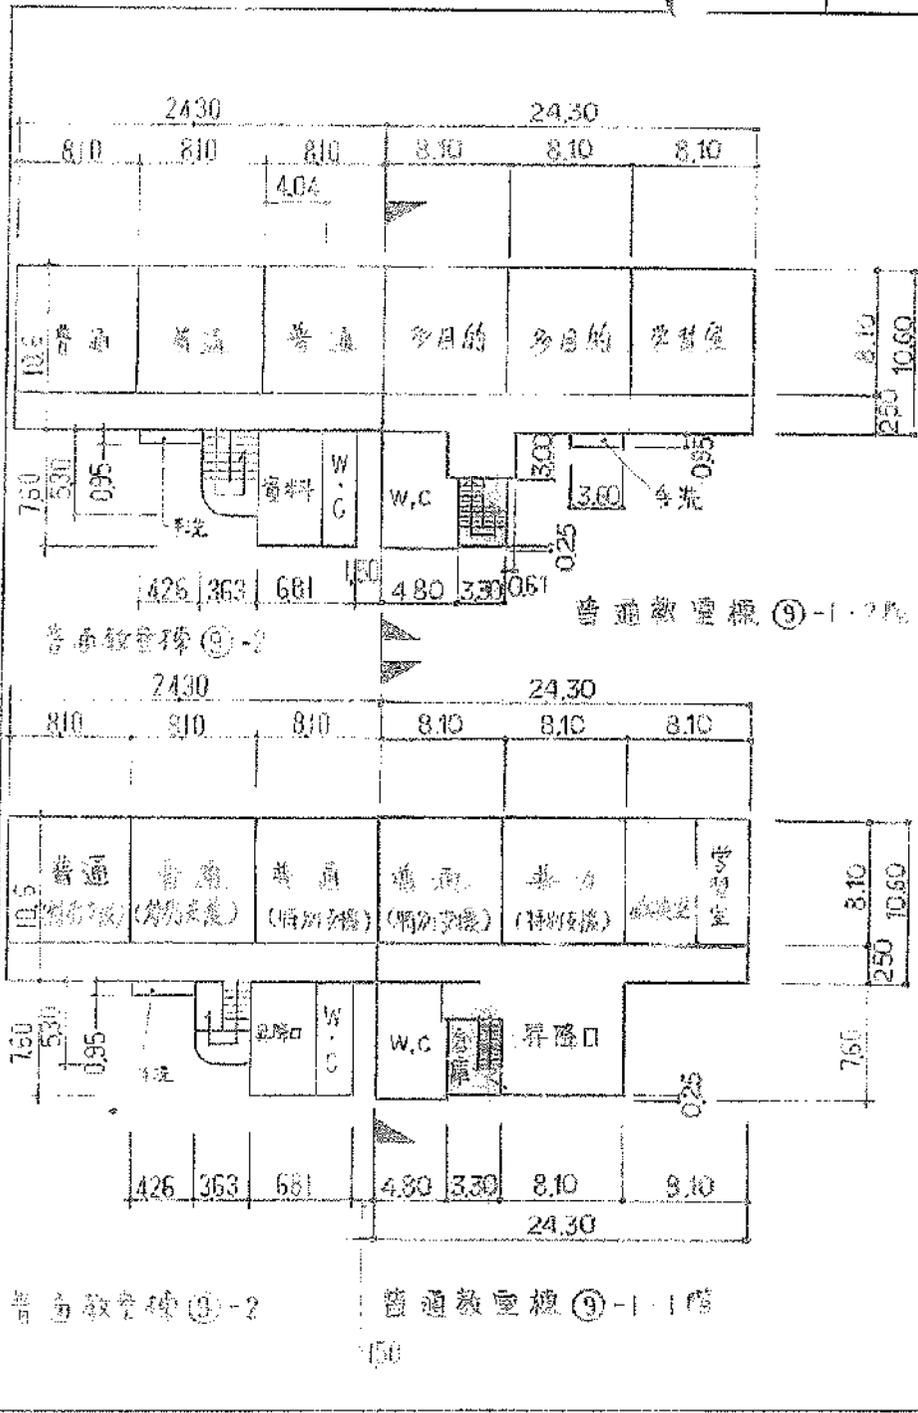

格技場 ⑩-1階


格技場 398m²

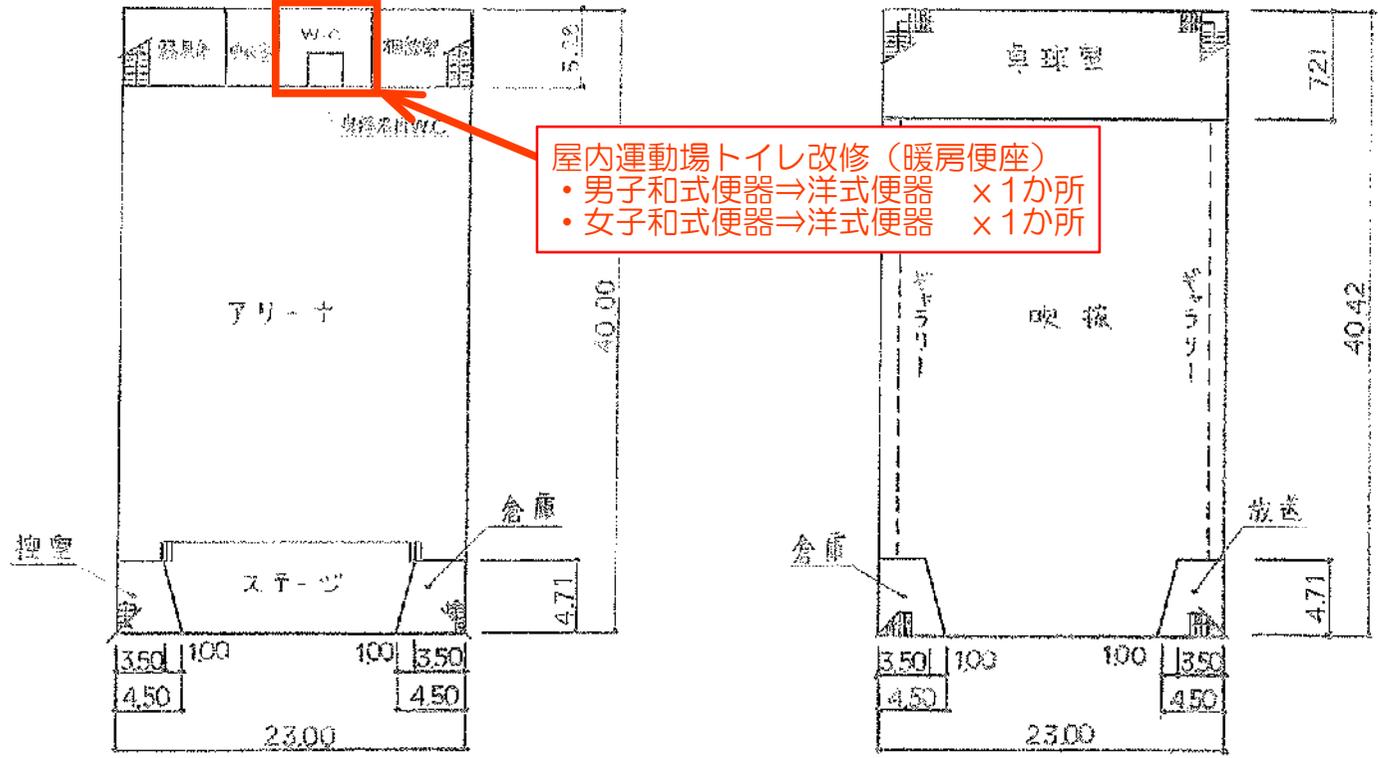



屋内運動場トイレ改修 (暖房便座)
 ・男子和式便器⇒洋式便器 ×1か所
 ・女子和式便器⇒洋式便器 ×1か所

屋内運動場 ⑤-1階

屋内運動場 ⑤-2階

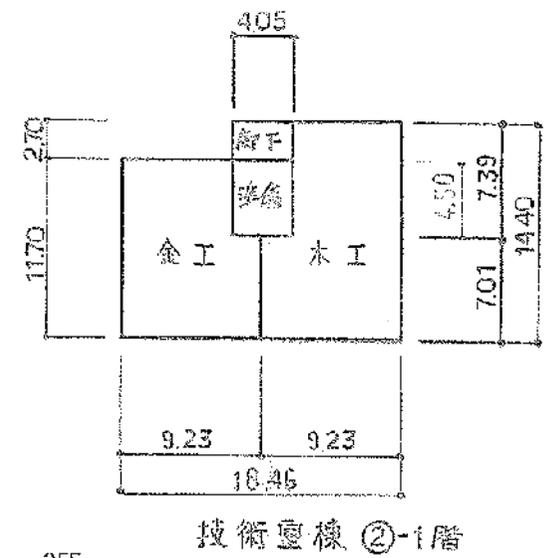

技術室棟 ②-1階

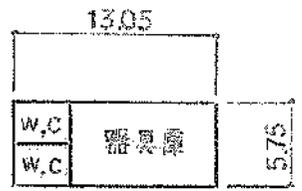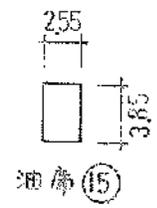

器具庫 ⑫-1階