



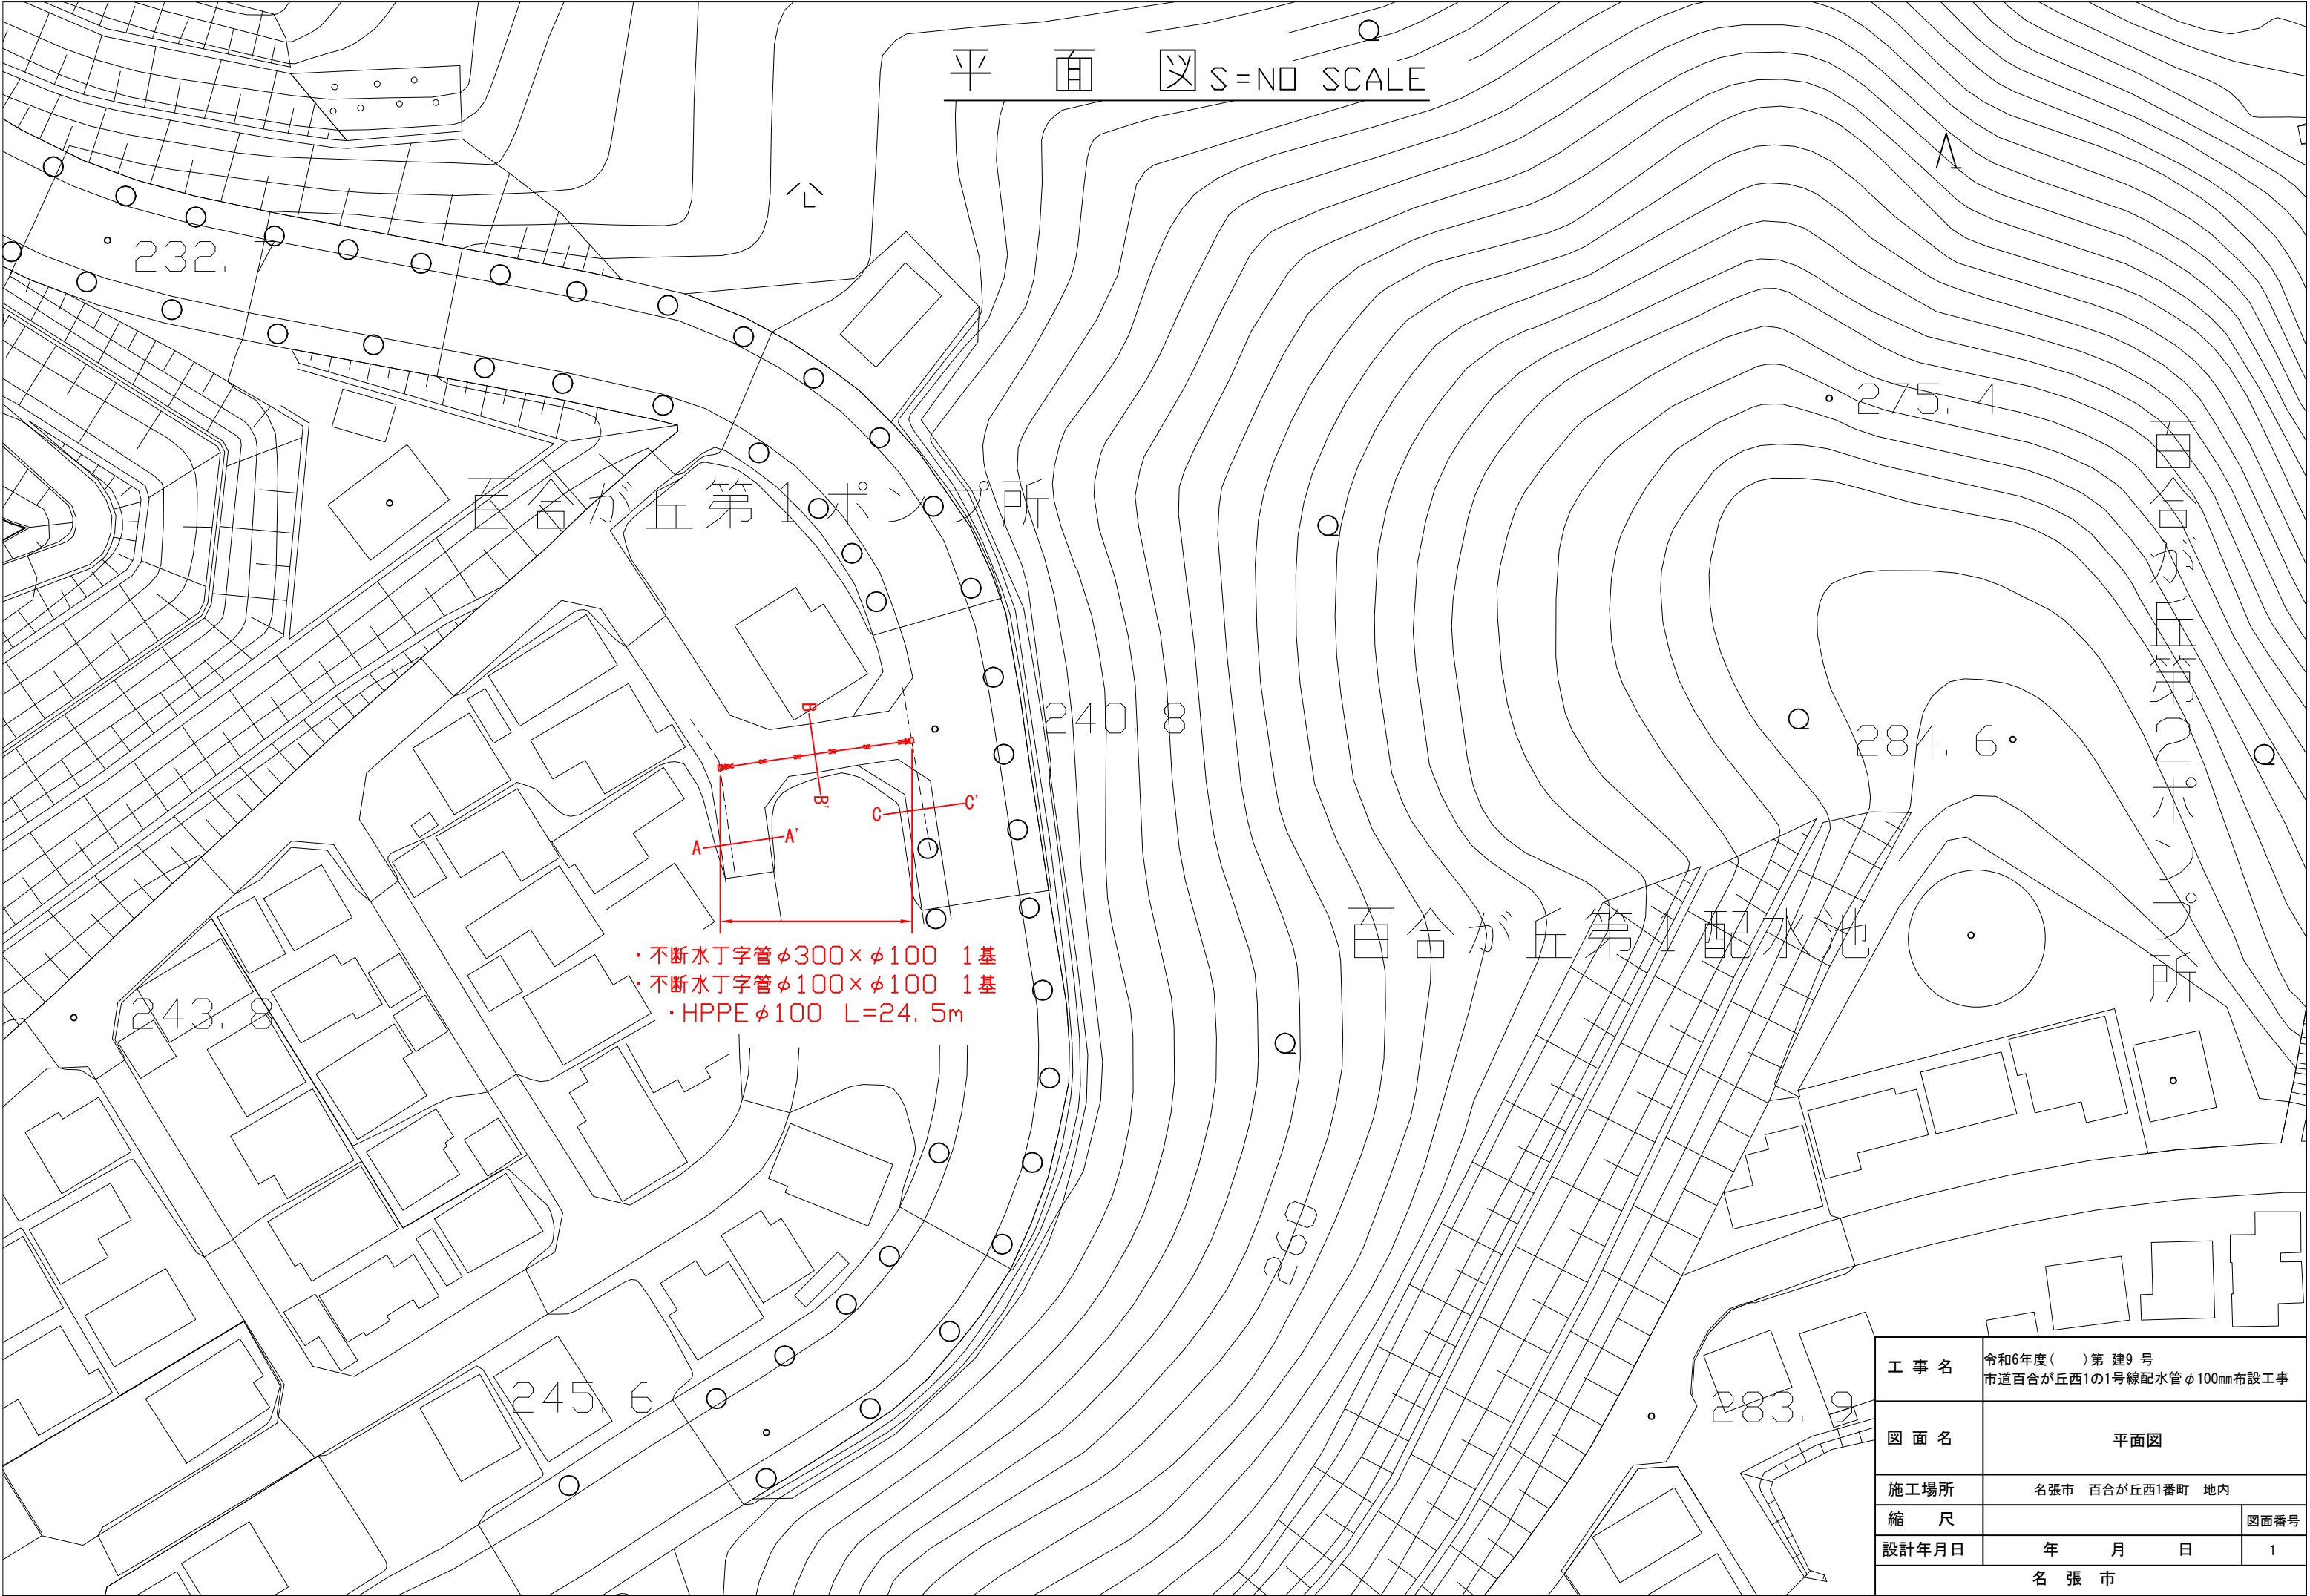




工 事 名	令和6年度()第 建9 号 市道百合が丘西1の1号線配水管φ100mm布設工事	
図 面 名	平面図	
施工場所	名張市 百合が丘西1番町 地内	
縮 尺		図面番号
設計年月日	年 月 日	1
名 張 市		

配管詳細図 S=NO SCALE

- ① 不断水丁字管 (φ300×φ100)
② 不断水丁字管 (φ100×φ100)
③ PE挿し口付フランジ短管 (φ100)
④ EFソケット (φ100)
⑤ EFチーズ (φ100×φ50)
⑥ EFソケット (φ50)
⑦ PE挿し口付片フランジソフトシール仕切弁 (φ50)
⑧ 合フランジ (φ50×φ50・GF)
⑨ 伸縮継手オス (φ50)
⑩ HIソケット (φ50)
⑪ HIエルボ (φ50)

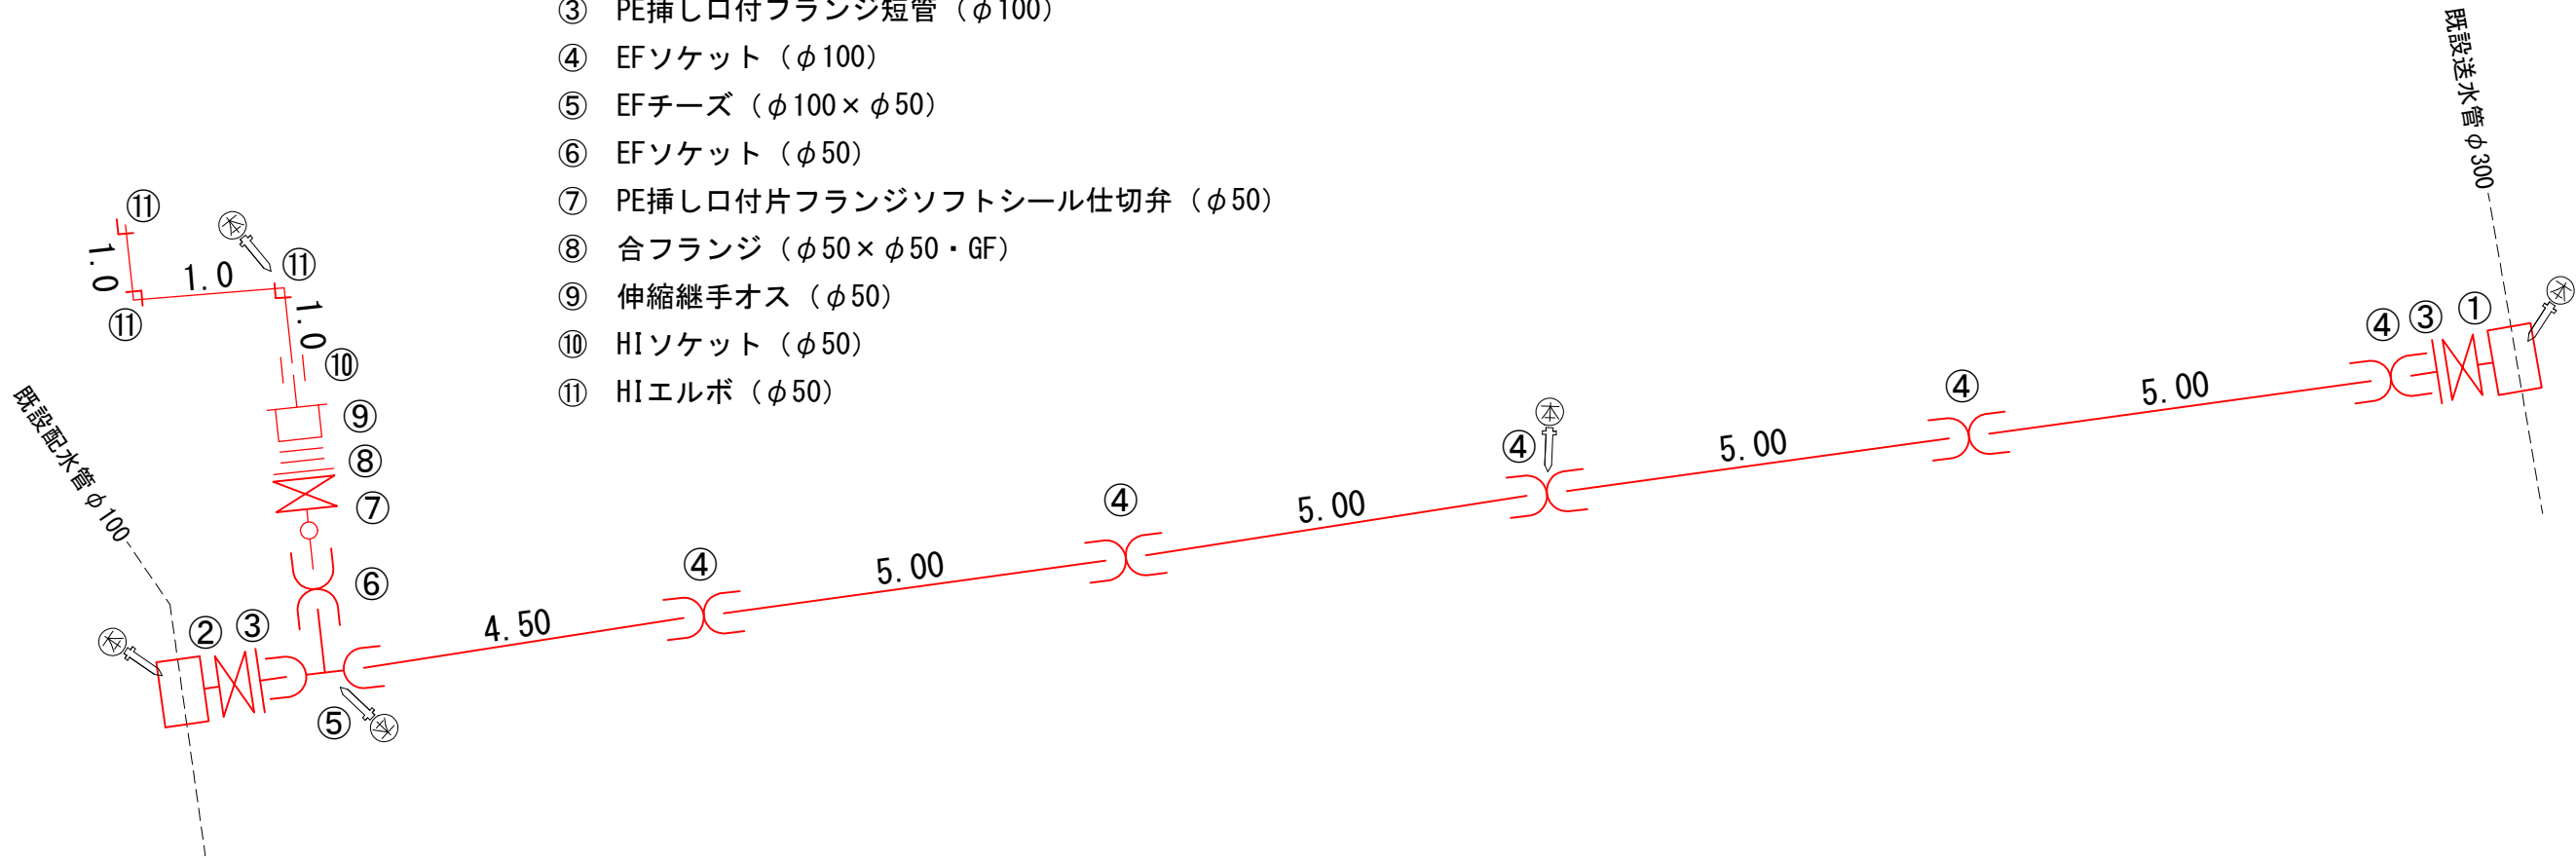


横断面図 S=NO SCALE

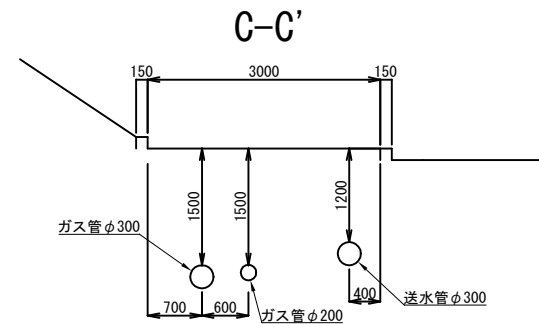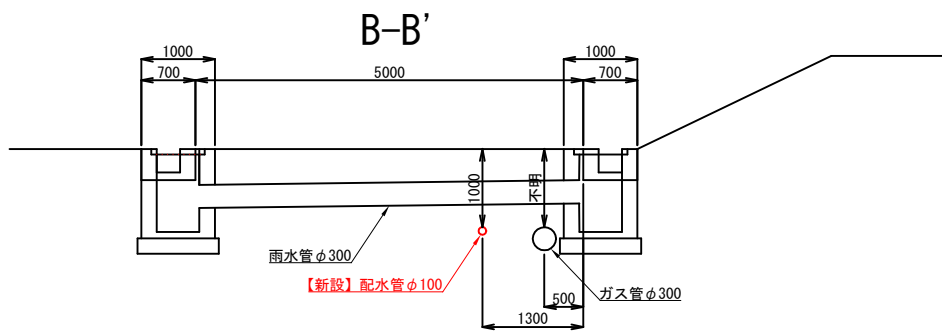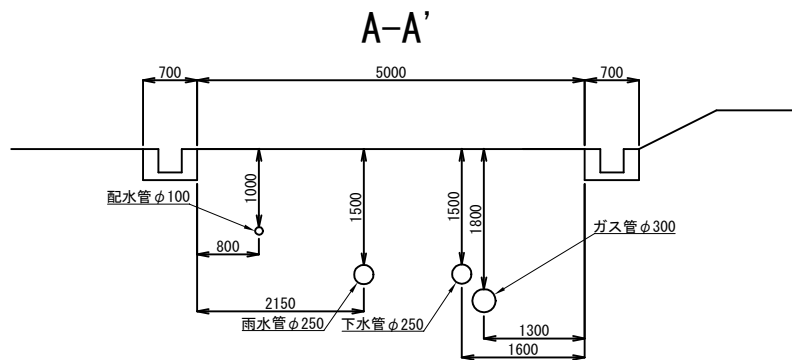


工 事 名	令和6年度()第 建9 号 市道百合が丘西1の1号線配水管φ100mm布設工事	
図 面 名	配管詳細図・横断面図	
施工場所	名張市 百合が丘西1番町 地内	
縮 尺		図面番号
設計年月日	年 月 日	2
名 張 市		

舗装展開図 S=NO SCALE

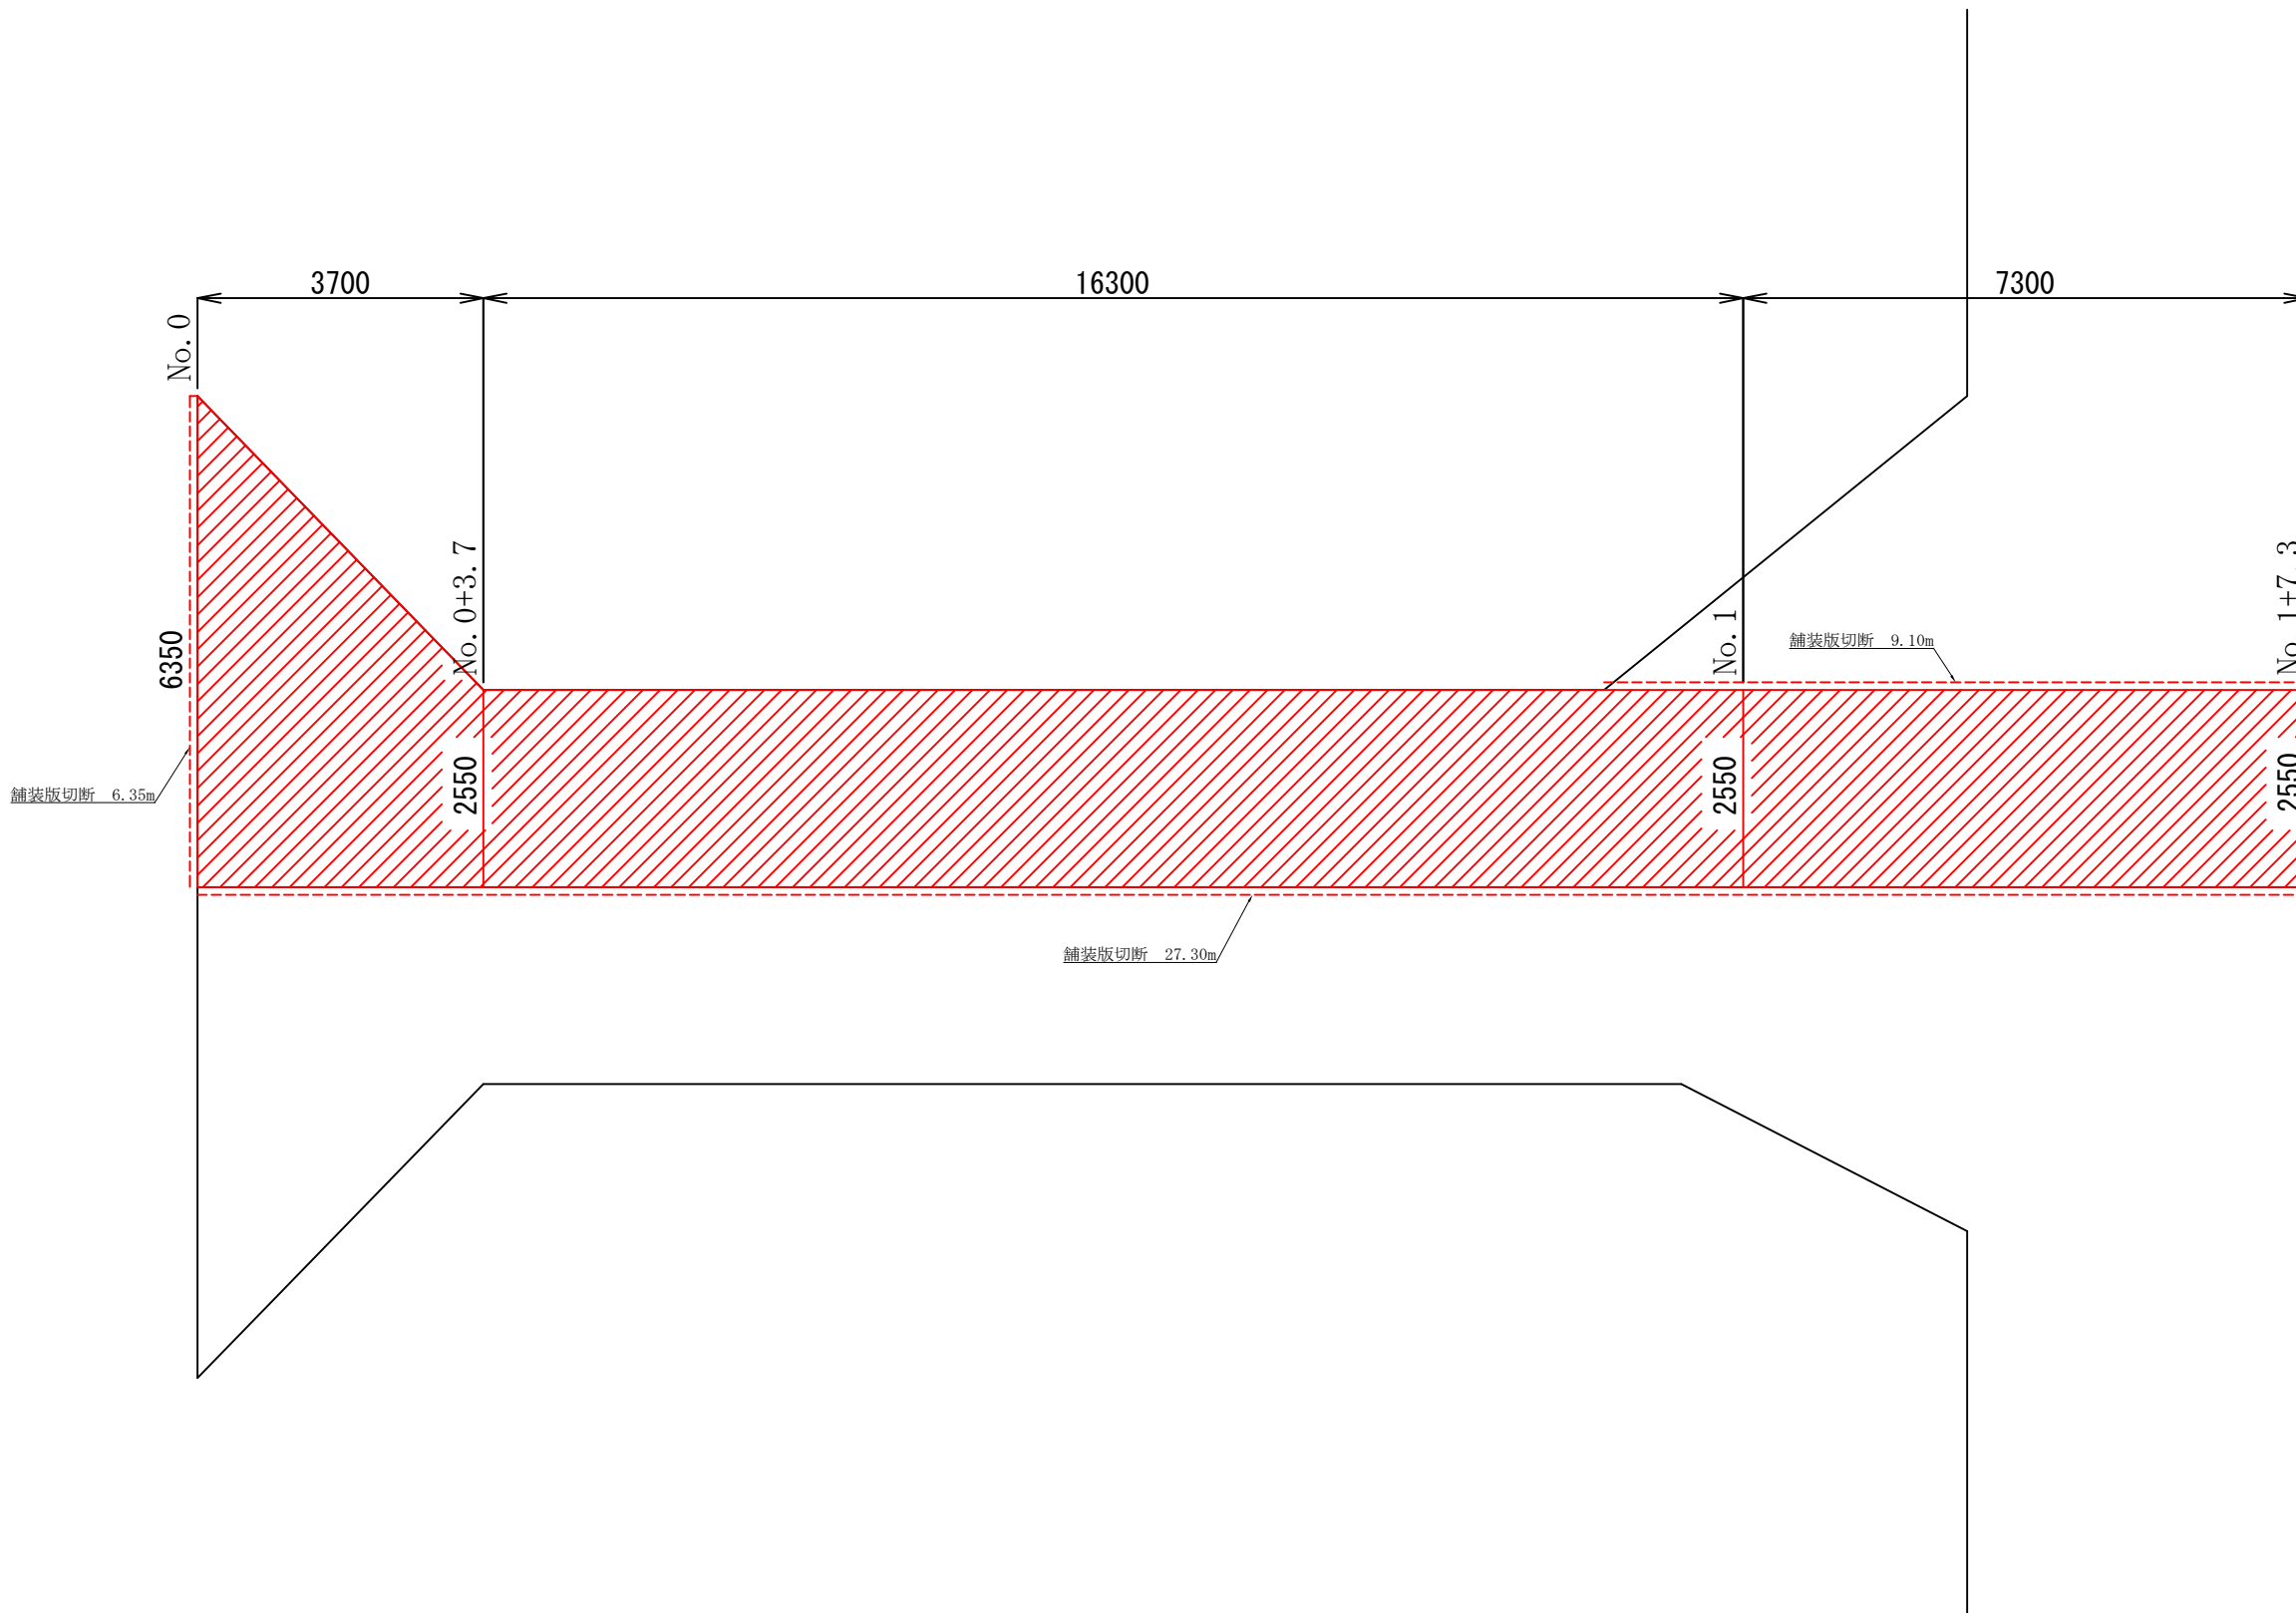


本設土工定規図 S=N0 SCALE

仮復旧（市道）

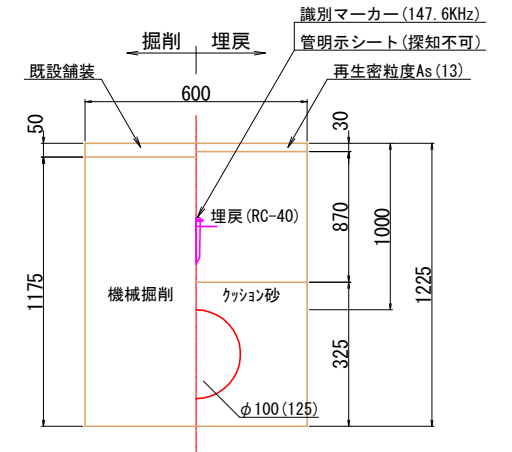

不斷水分岐土工定規図 S = NO SCALE


恢復舊 (市道)

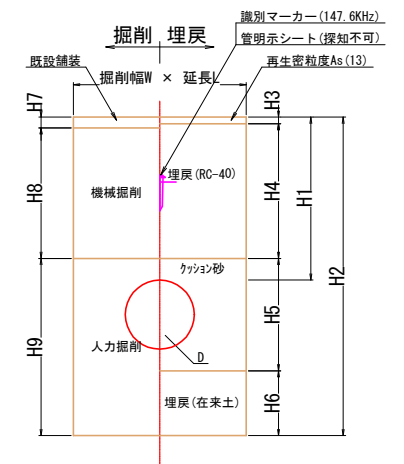

項目	管径	W	L	H 1	H 2	H 3	H 4	H 5	H 6	H 7	H 8	H 9	土留 / 支保工段数	備考
2.2.1.1 寸×φ														
φ300 × φ100	不断水 T 字管	1200	2713	1200	1923	30	1070	523	300	50	1050	823	—	7.7/7.1 寸舗装一般道
φ300 × φ100	不断水 T 字管	1000	2418	1000	1418	30	870	318	200	50	850	518	—	7.7/7.1 寸舗装一般道

路面復旧標準構造図 S=NO SCALE

本復旧（市道）

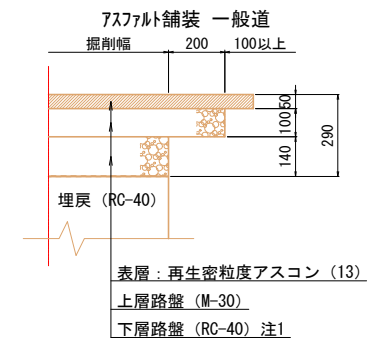

注1) 仮復旧時の埋戻 (RC-40) をもって下層路盤 (RC-40) と見なす。

工 事 名	令和6年度() 第 建 9 号 市道百合が丘西1の1号線配水管φ100mm布設工事		
図 面 名	舗装展開図・土工定規図・路面復旧 標準構造図		
施工場所	名張市 百合が丘西1番町 地内		
縮 尺			図面番号
設計年月日	年	月	日
名 張 市			