
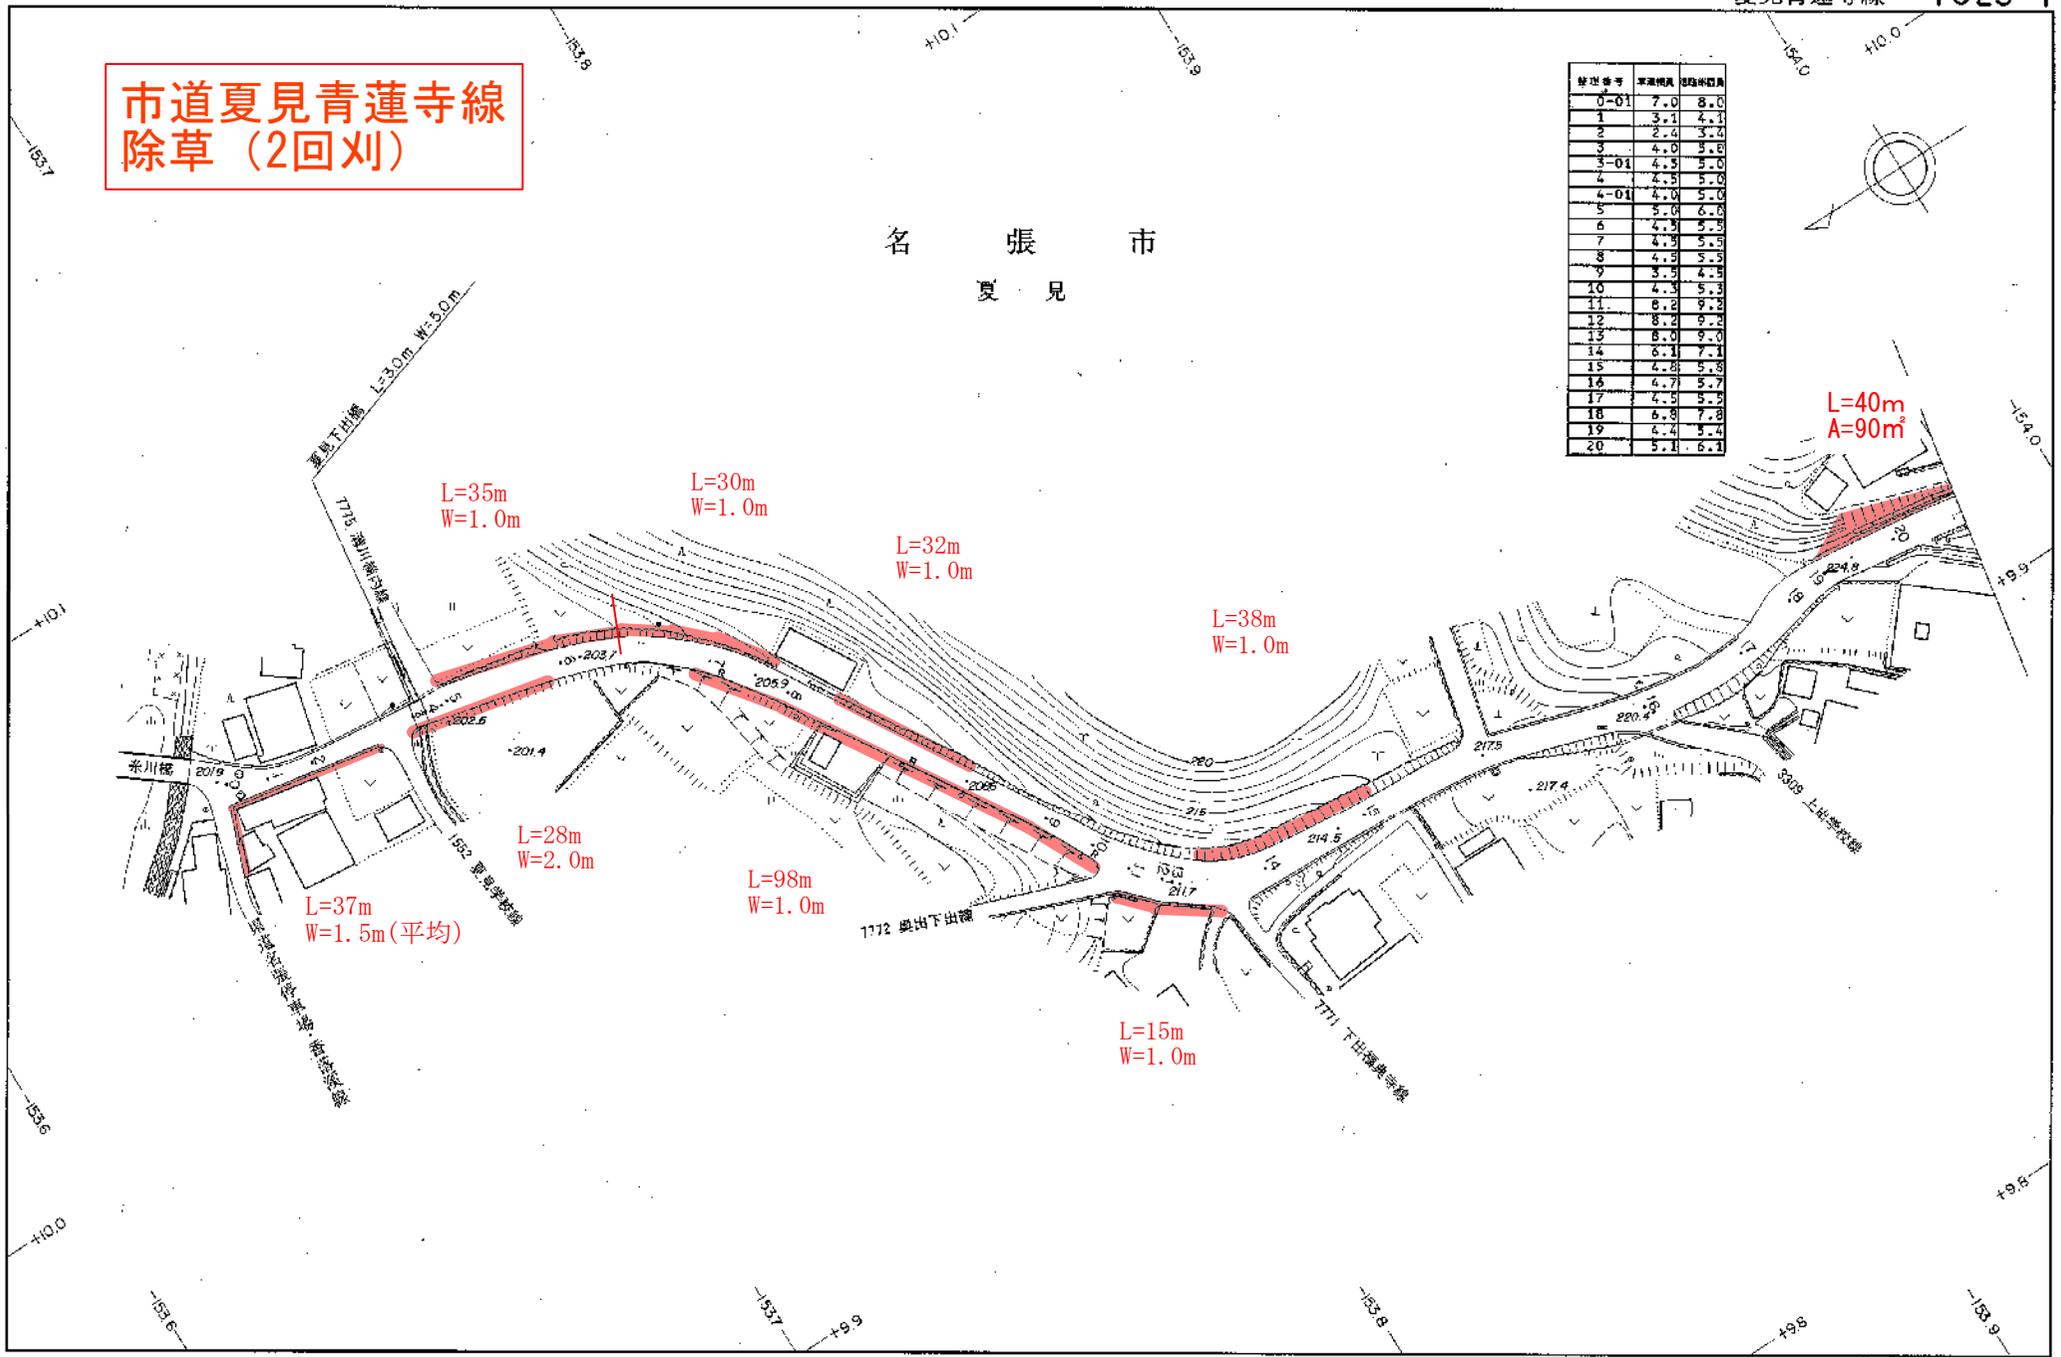


市道夏見青蓮寺線
除草 (2回刈)

名 張 市
夏 見


| 線区番号 | 原面積 | 計画面積 |
|------|-----|------|
| 0-01 | 7.0 | 8.0 |
| 1 | 3.1 | 4.1 |
| 2 | 2.4 | 3.4 |
| 3 | 4.0 | 5.0 |
| 3-01 | 4.3 | 5.0 |
| 4 | 4.3 | 5.0 |
| 4-01 | 4.0 | 5.0 |
| 5 | 5.0 | 6.0 |
| 6 | 4.3 | 5.3 |
| 7 | 4.9 | 5.9 |
| 8 | 4.3 | 5.3 |
| 9 | 3.9 | 4.9 |
| 10 | 4.3 | 5.3 |
| 11 | 6.2 | 7.2 |
| 12 | 8.2 | 9.2 |
| 13 | 8.0 | 9.0 |
| 14 | 6.1 | 7.1 |
| 15 | 4.8 | 5.8 |
| 16 | 4.7 | 5.7 |
| 17 | 4.5 | 5.5 |
| 18 | 6.8 | 7.8 |
| 19 | 4.4 | 5.4 |
| 20 | 5.1 | 6.1 |

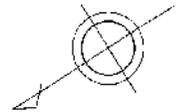


1 : 1,000

名 張 市

夏見

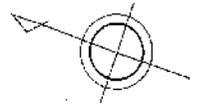


| 測量番号 | 本線幅尺 | 設計幅尺 |
|------|------|------|
| 21 | 4.5 | 5.5 |
| 22 | 5.7 | 6.7 |
| 23 | 4.6 | 5.6 |
| 24 | 4.1 | 5.1 |
| 25 | 4.5 | 5.5 |
| 26 | 4.5 | 5.5 |
| 27 | 4.5 | 5.5 |
| 28 | 5.0 | 6.0 |
| 29 | 4.6 | 5.6 |

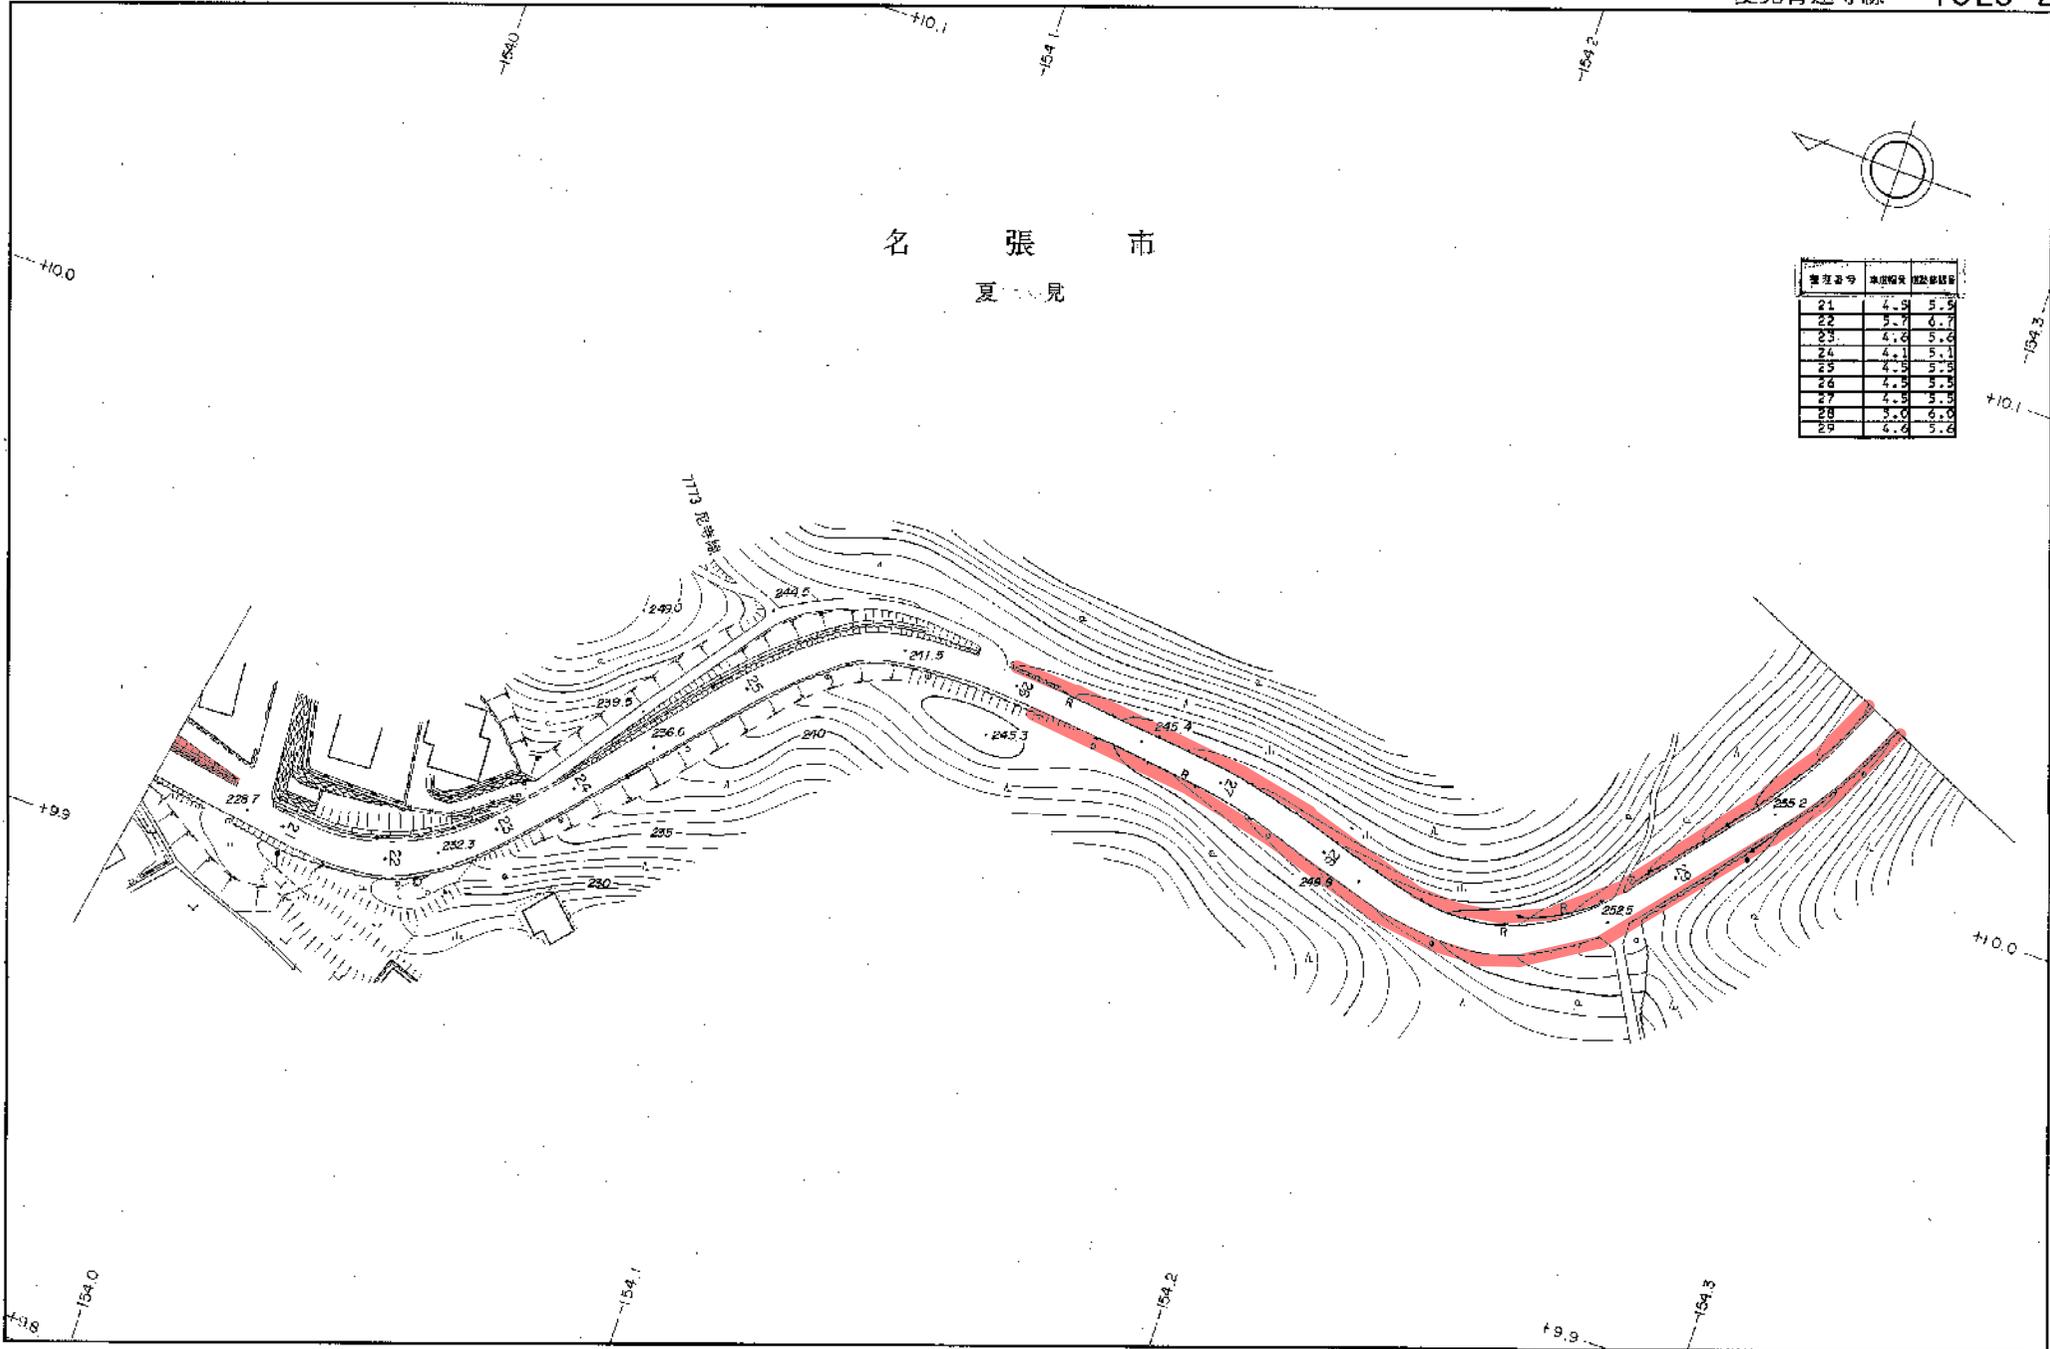


1 : 1,000


名張市
夏見

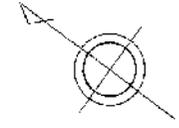


| 線路番号 | 線路距離 | 建設費概算 |
|------|------|-------|
| 30 | 4.2 | 5.3 |
| 31 | 5.3 | 6.3 |
| 32 | 5.0 | 6.0 |
| 33 | 6.0 | 7.0 |
| 34 | 4.4 | 5.4 |
| 35 | 5.2 | 6.2 |
| 36 | 5.4 | 6.4 |
| 37 | 7.6 | 8.6 |
| 38 | 5.4 | 6.4 |
| 39 | 4.9 | 5.9 |
| 40 | 5.2 | 6.2 |
| 41 | 4.7 | 5.7 |
| 42 | 4.6 | 5.6 |

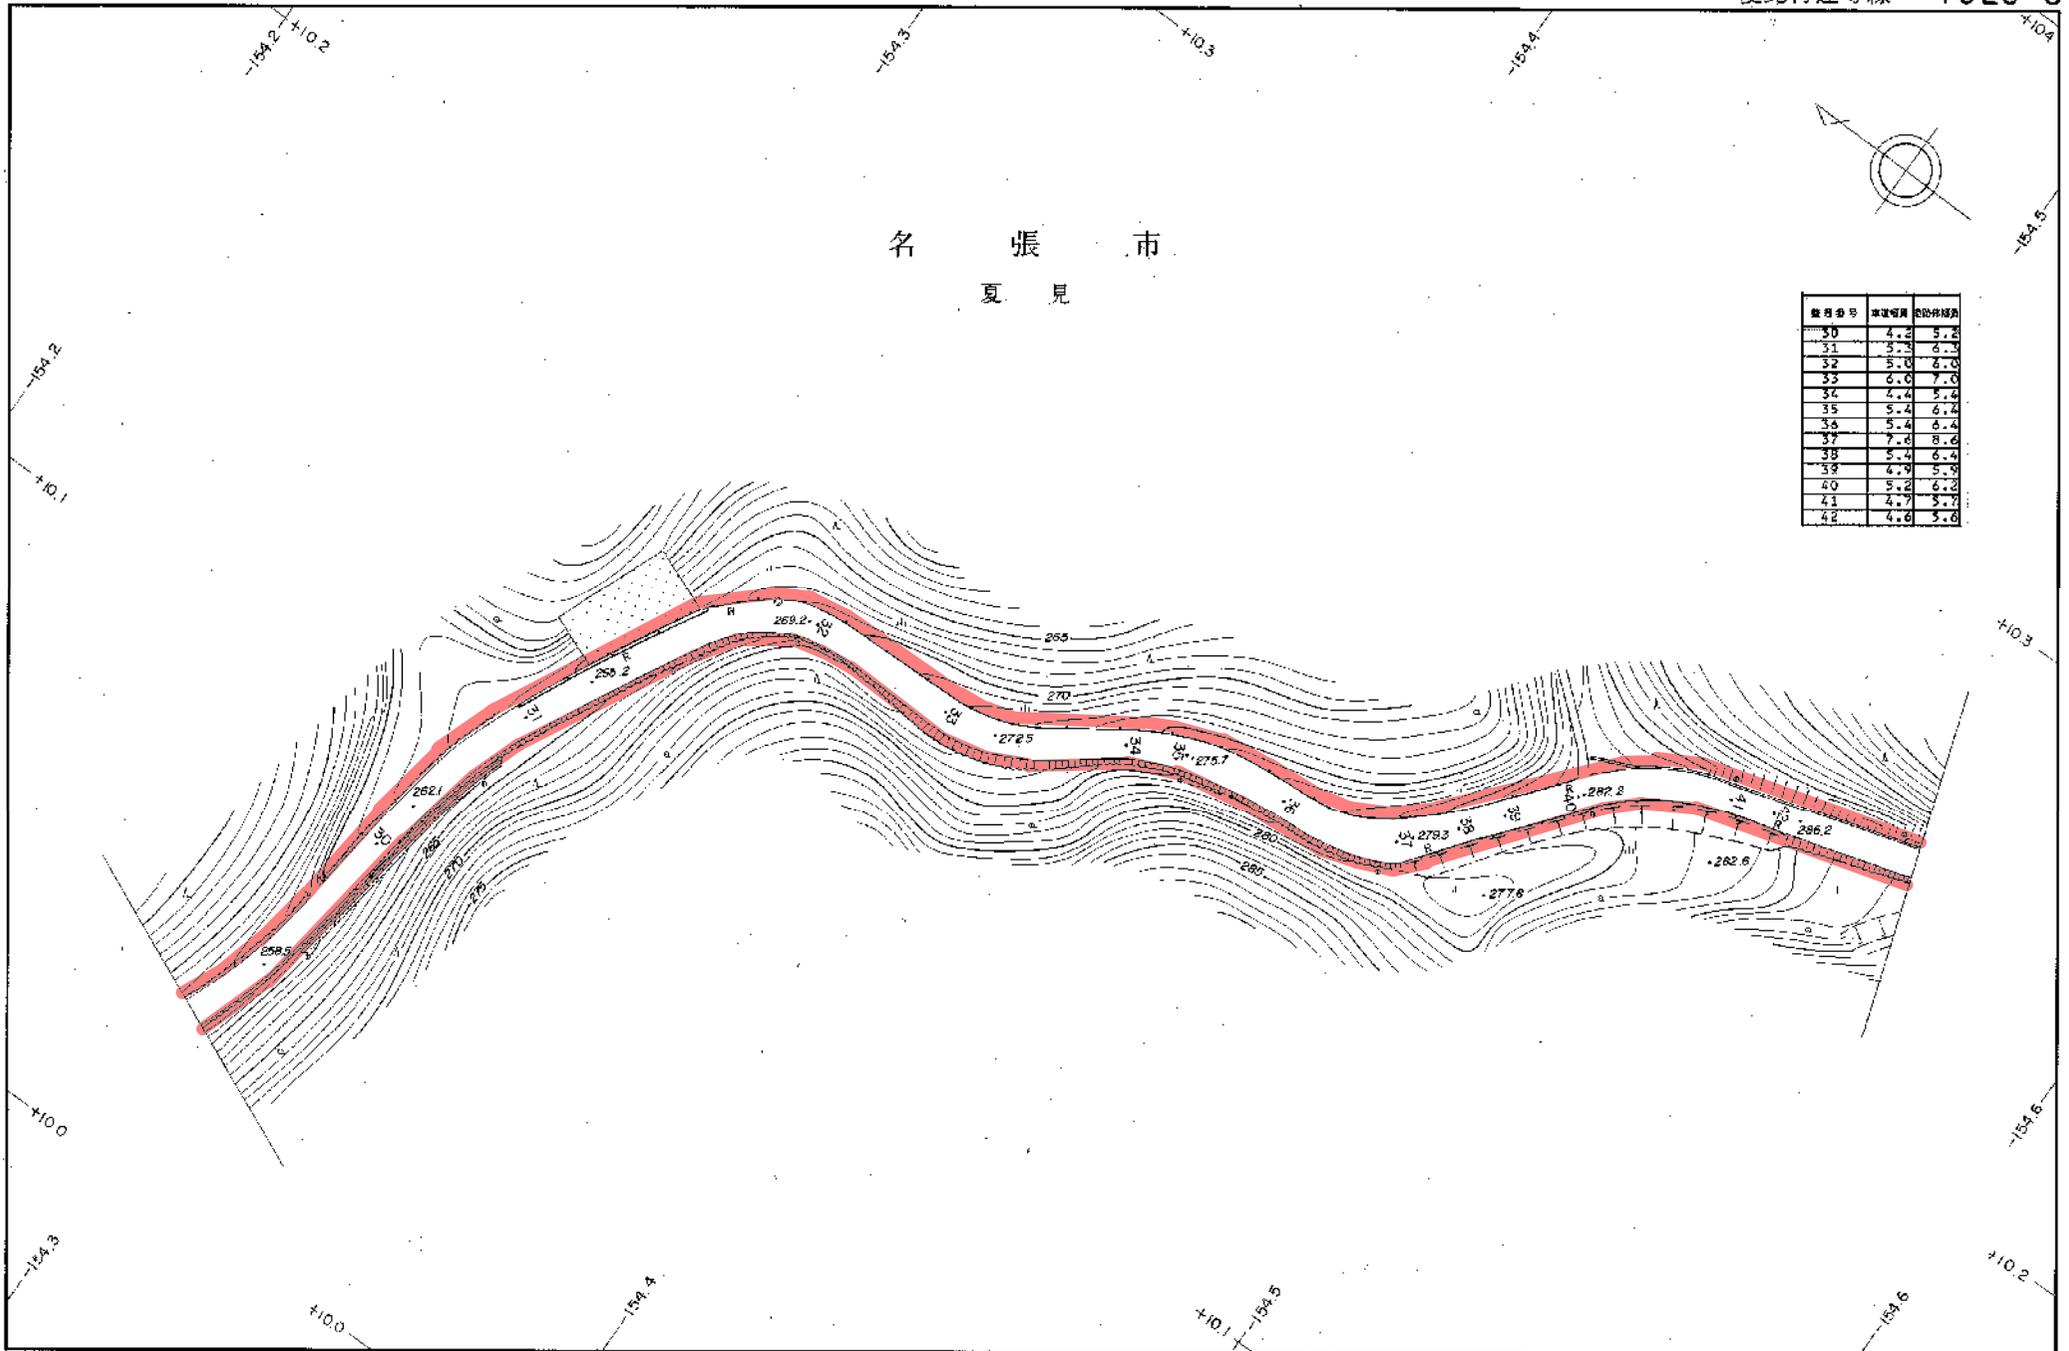

1 : 1,000

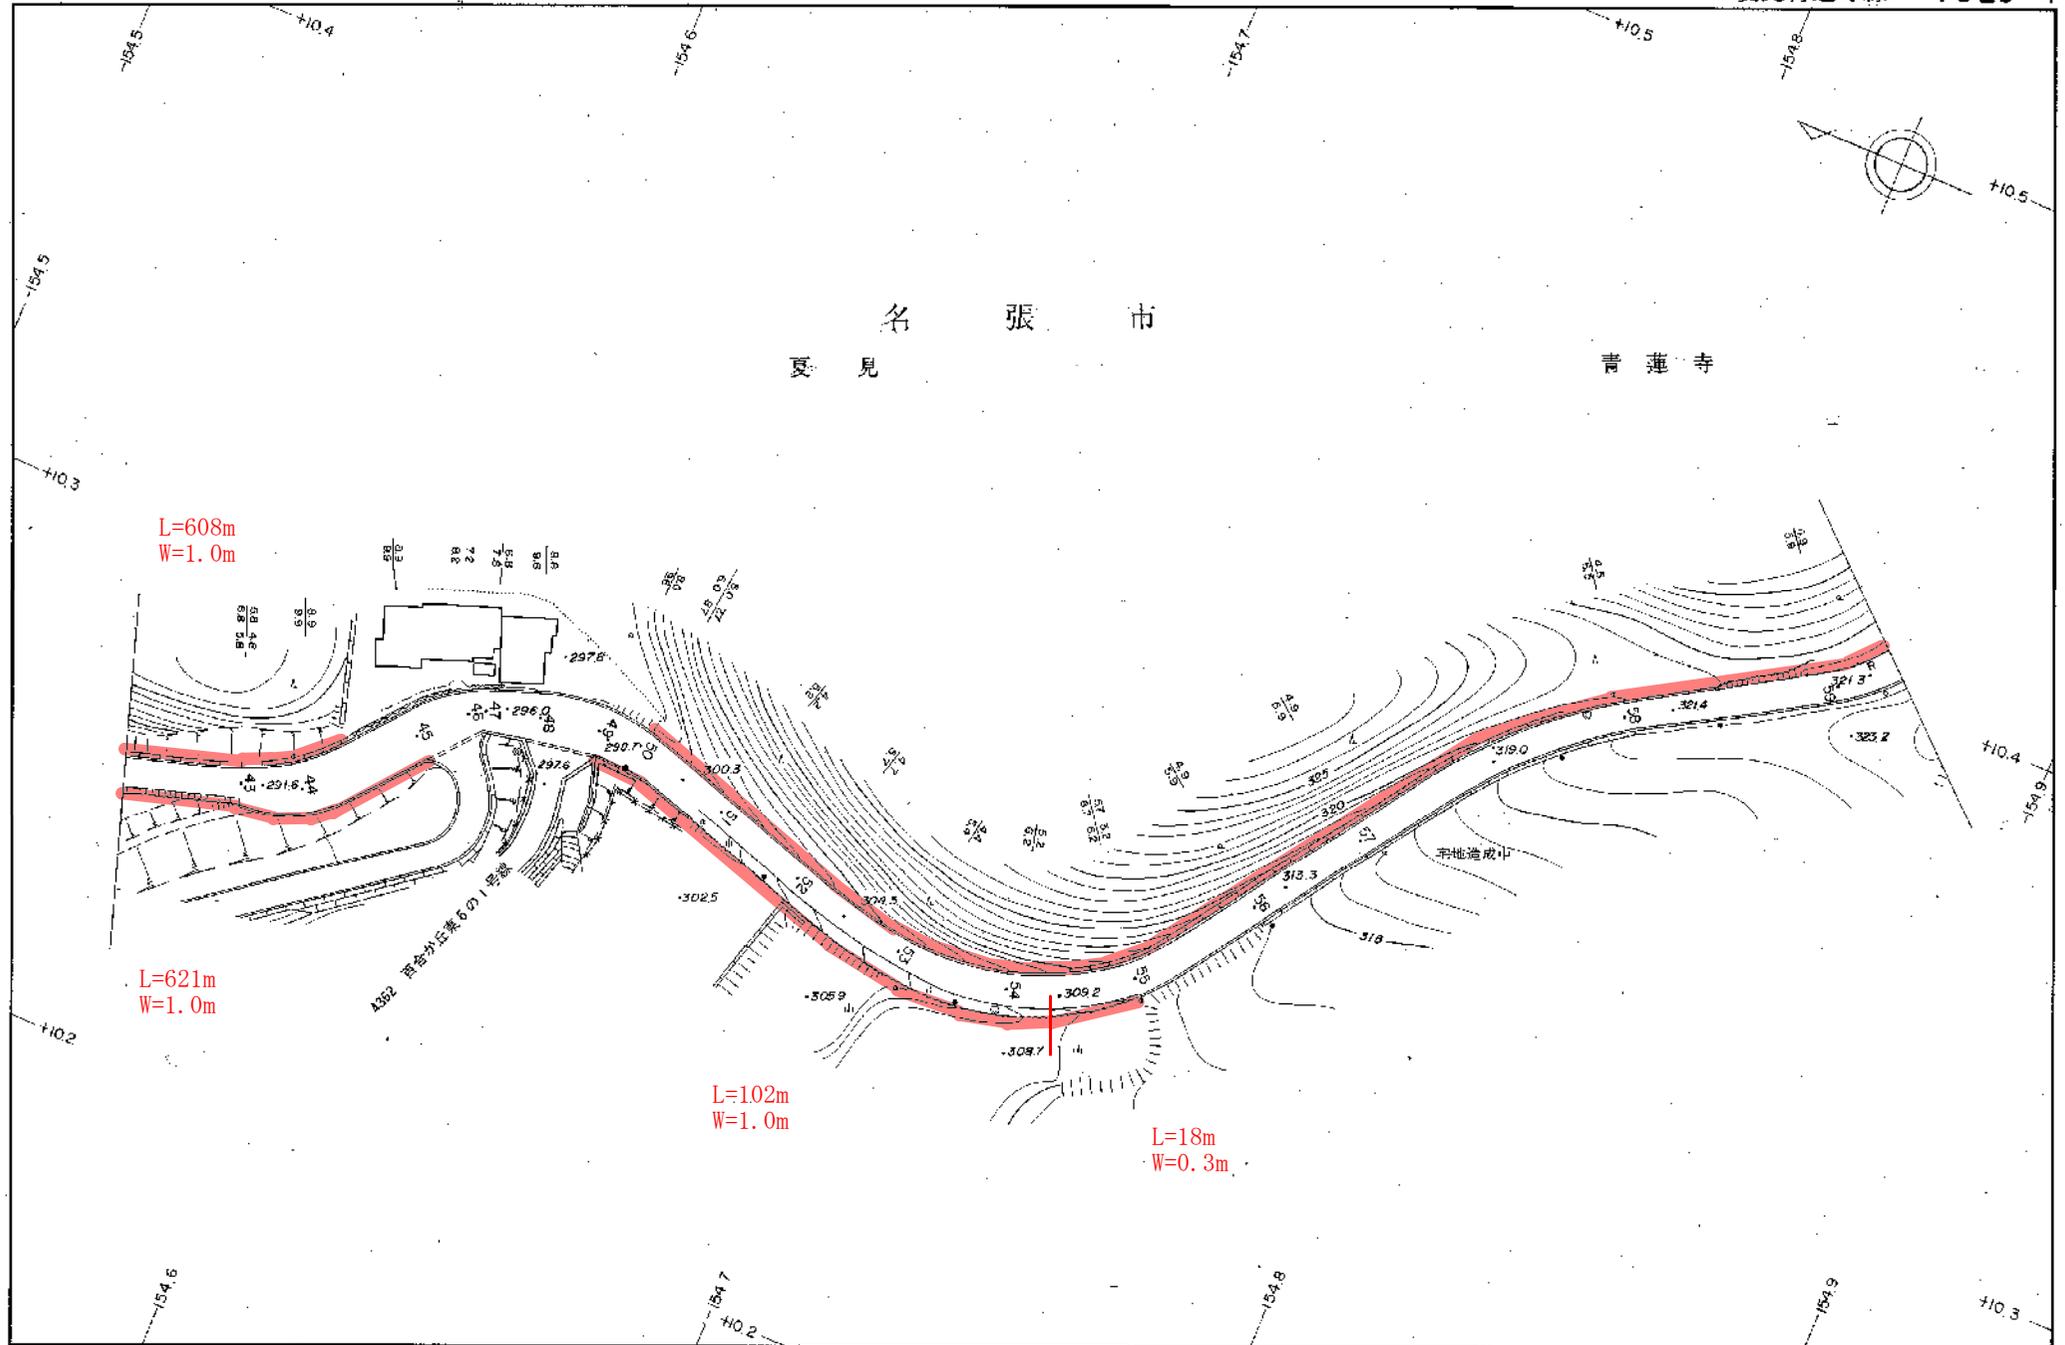

名張市
青蓮寺

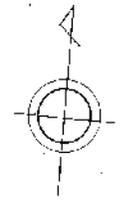


歩道部
L=65m
W=1.0m

L=571m
W=1.0m


L=20m
W=0.5m

L=150m
W=1.0m

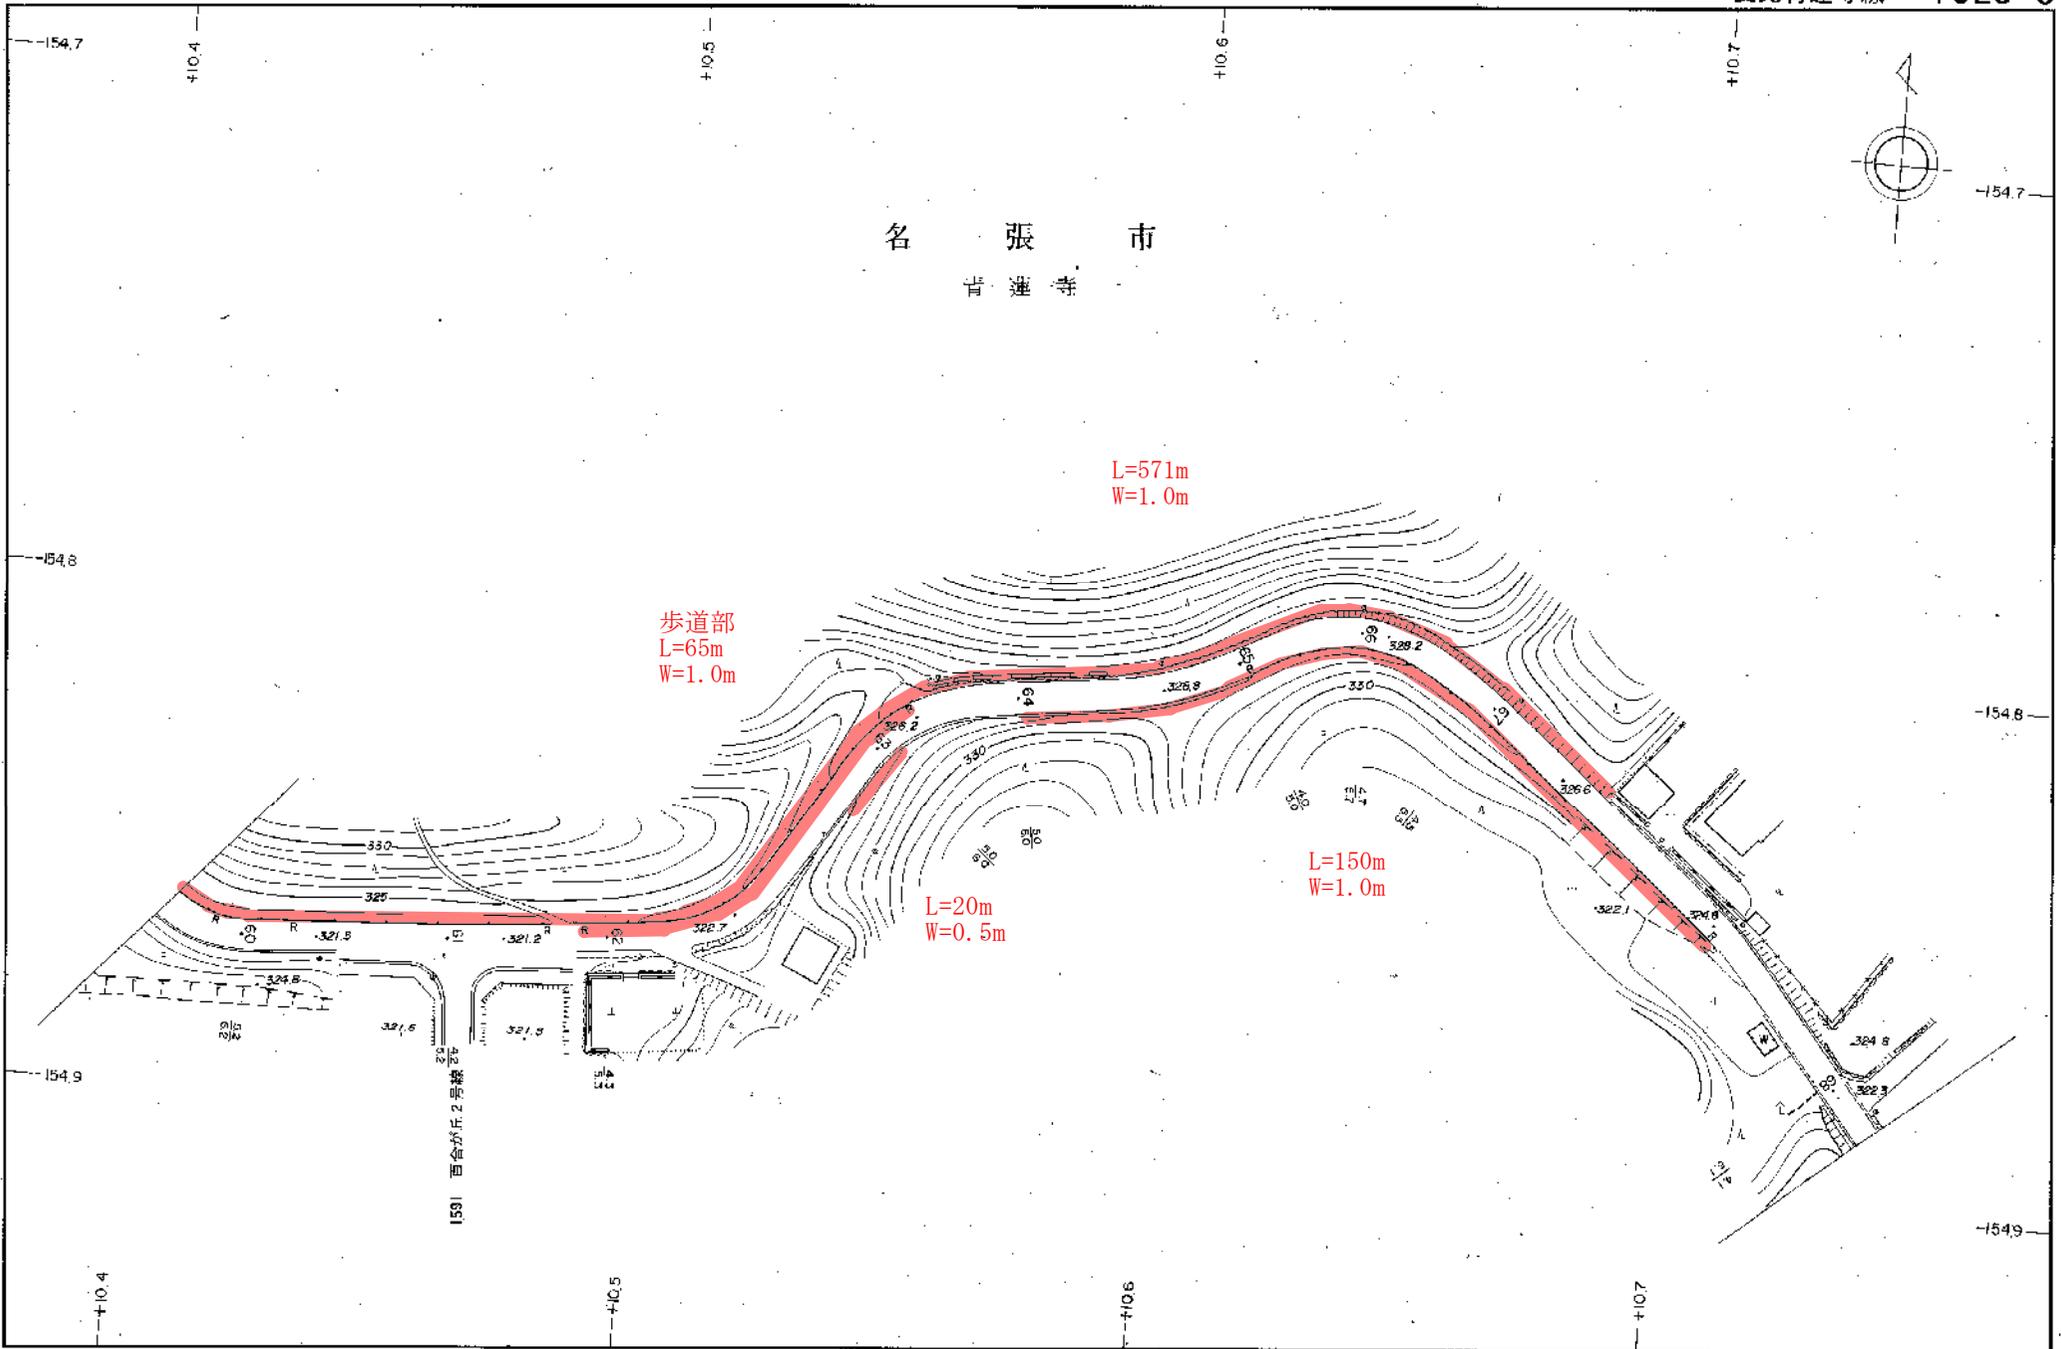

1 : 1,000

名 張 市
青 蓮 寺

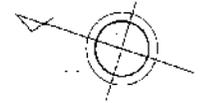


| 管理番号 | 道路幅員 | 道路幅員 |
|------|------|------|
| 69 | 4.5 | 5.5 |
| 70 | 5.0 | 6.0 |
| 71 | 4.2 | 5.2 |
| 72 | 5.6 | 6.6 |
| 73 | 8.1 | 9.1 |
| 74 | 5.5 | 6.5 |
| 75 | 5.0 | 6.0 |
| 76 | 5.0 | 6.0 |


L=50m
W=1.0m

L=76m
W=1.0m


1 : 1,000

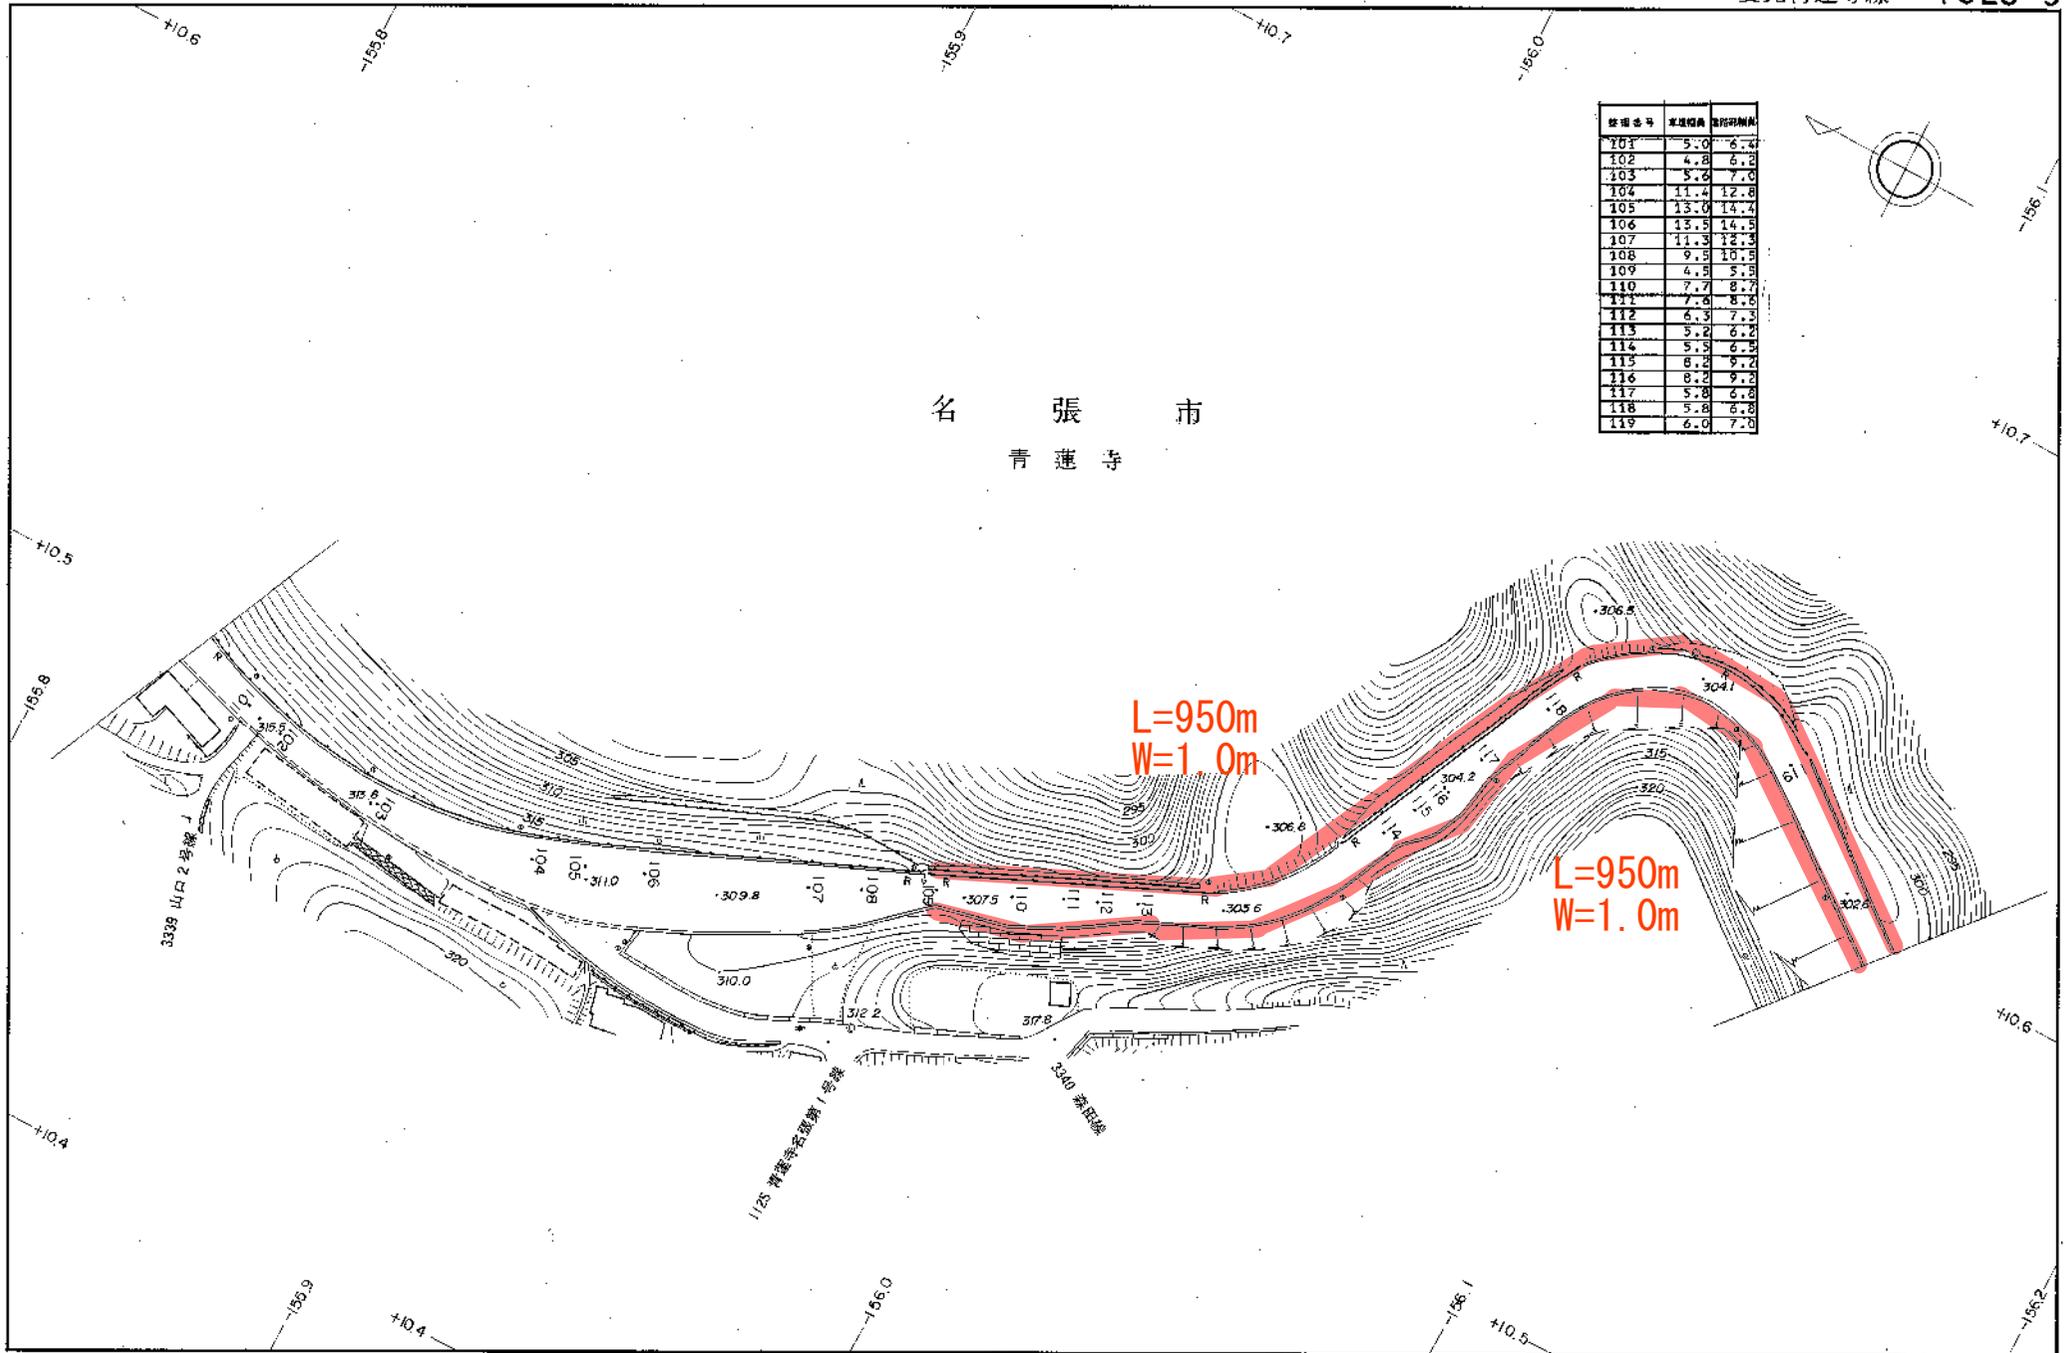

1 : 1,000

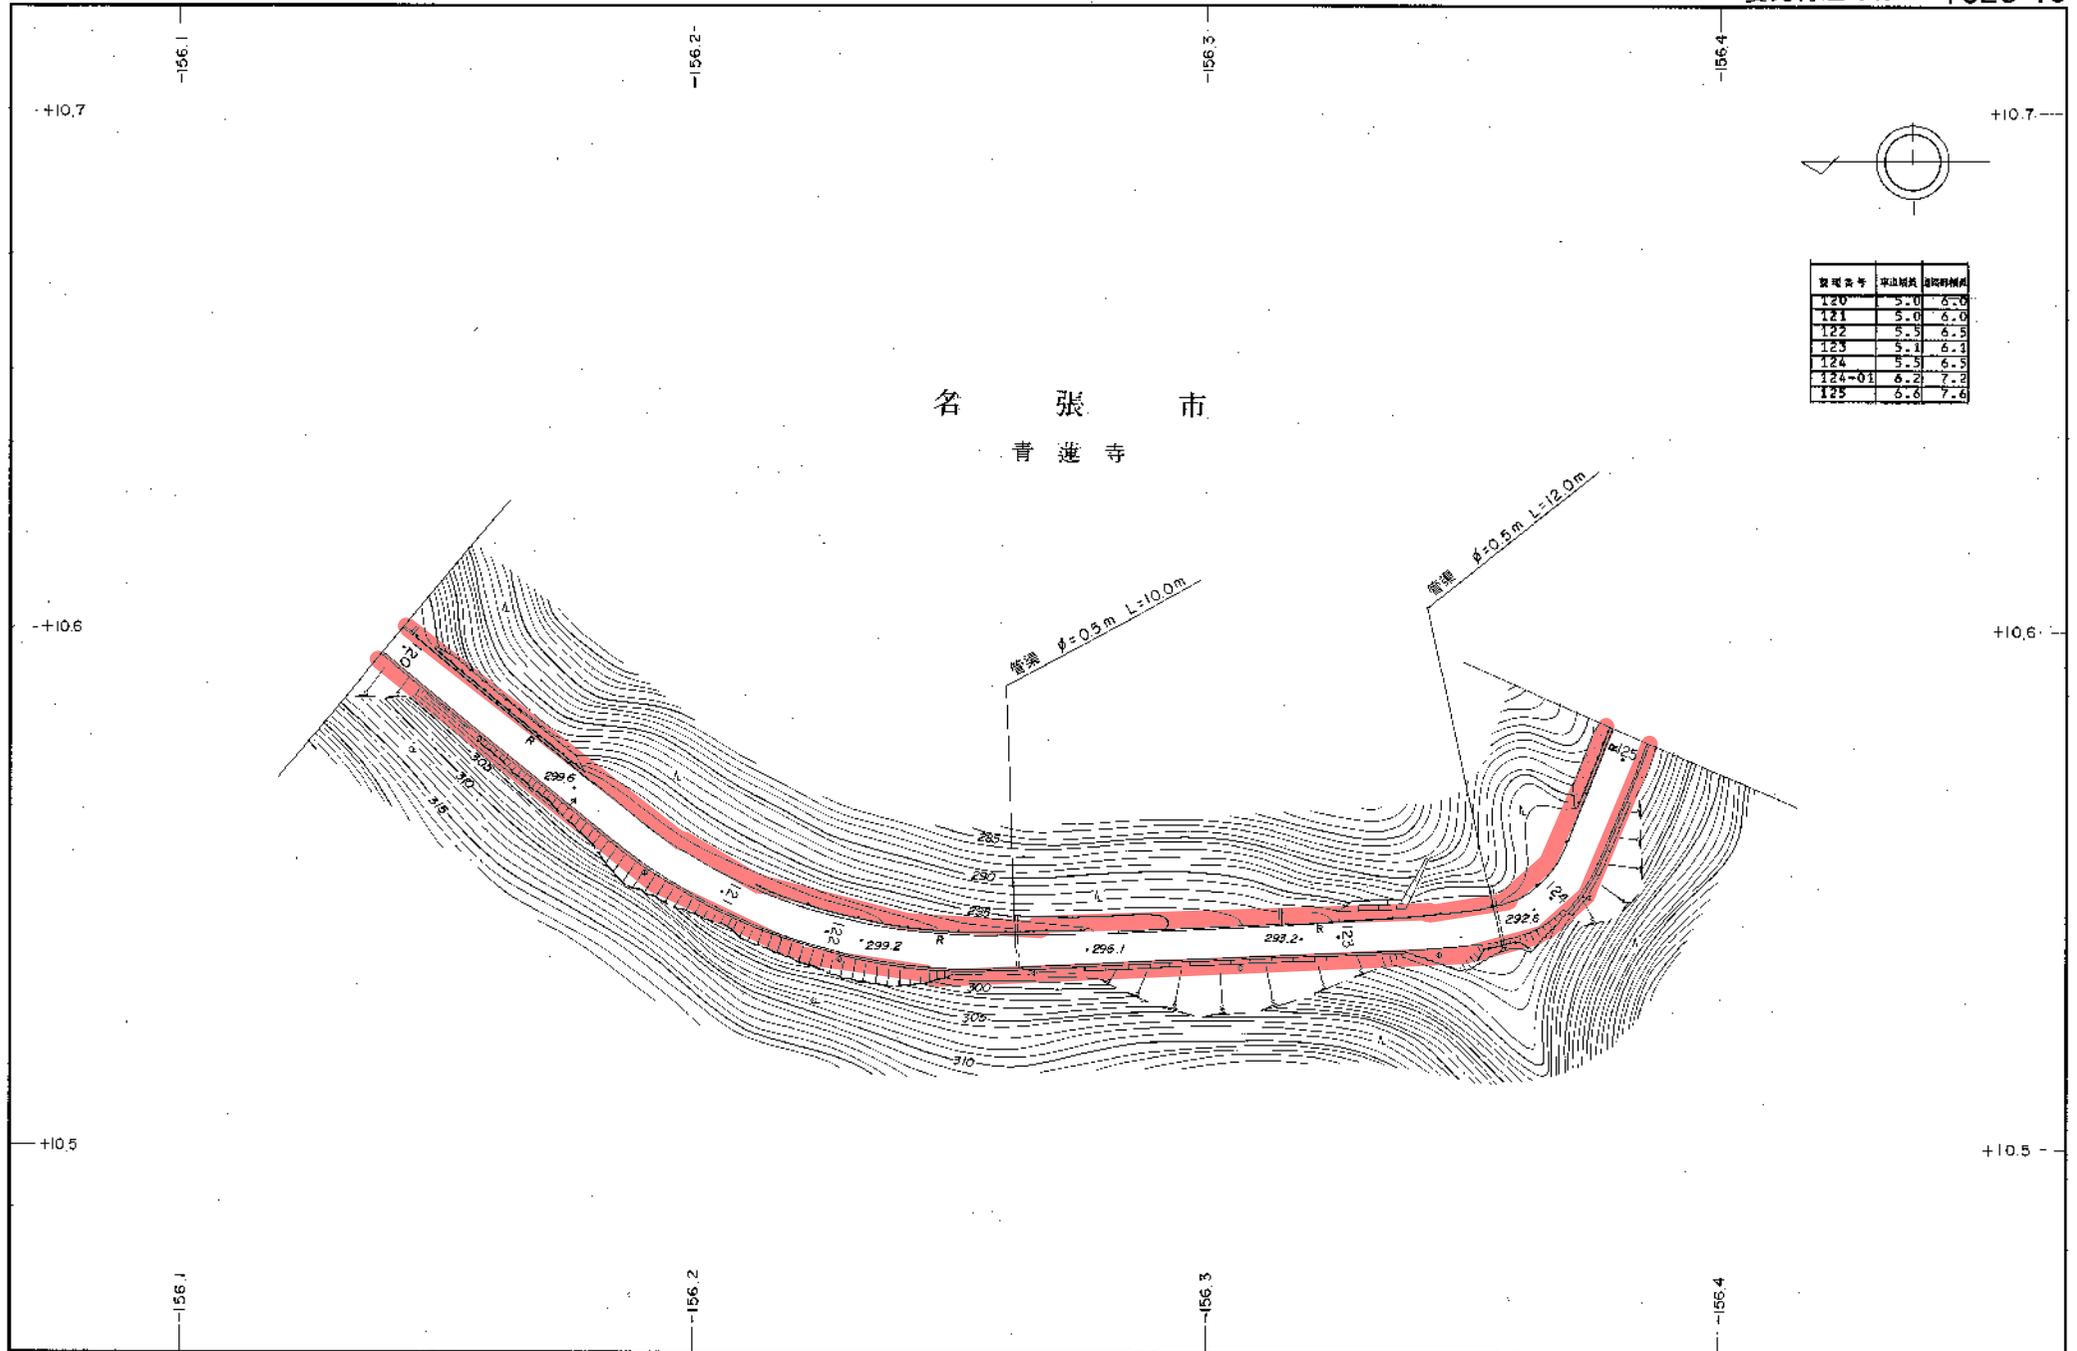

1 : 1,000

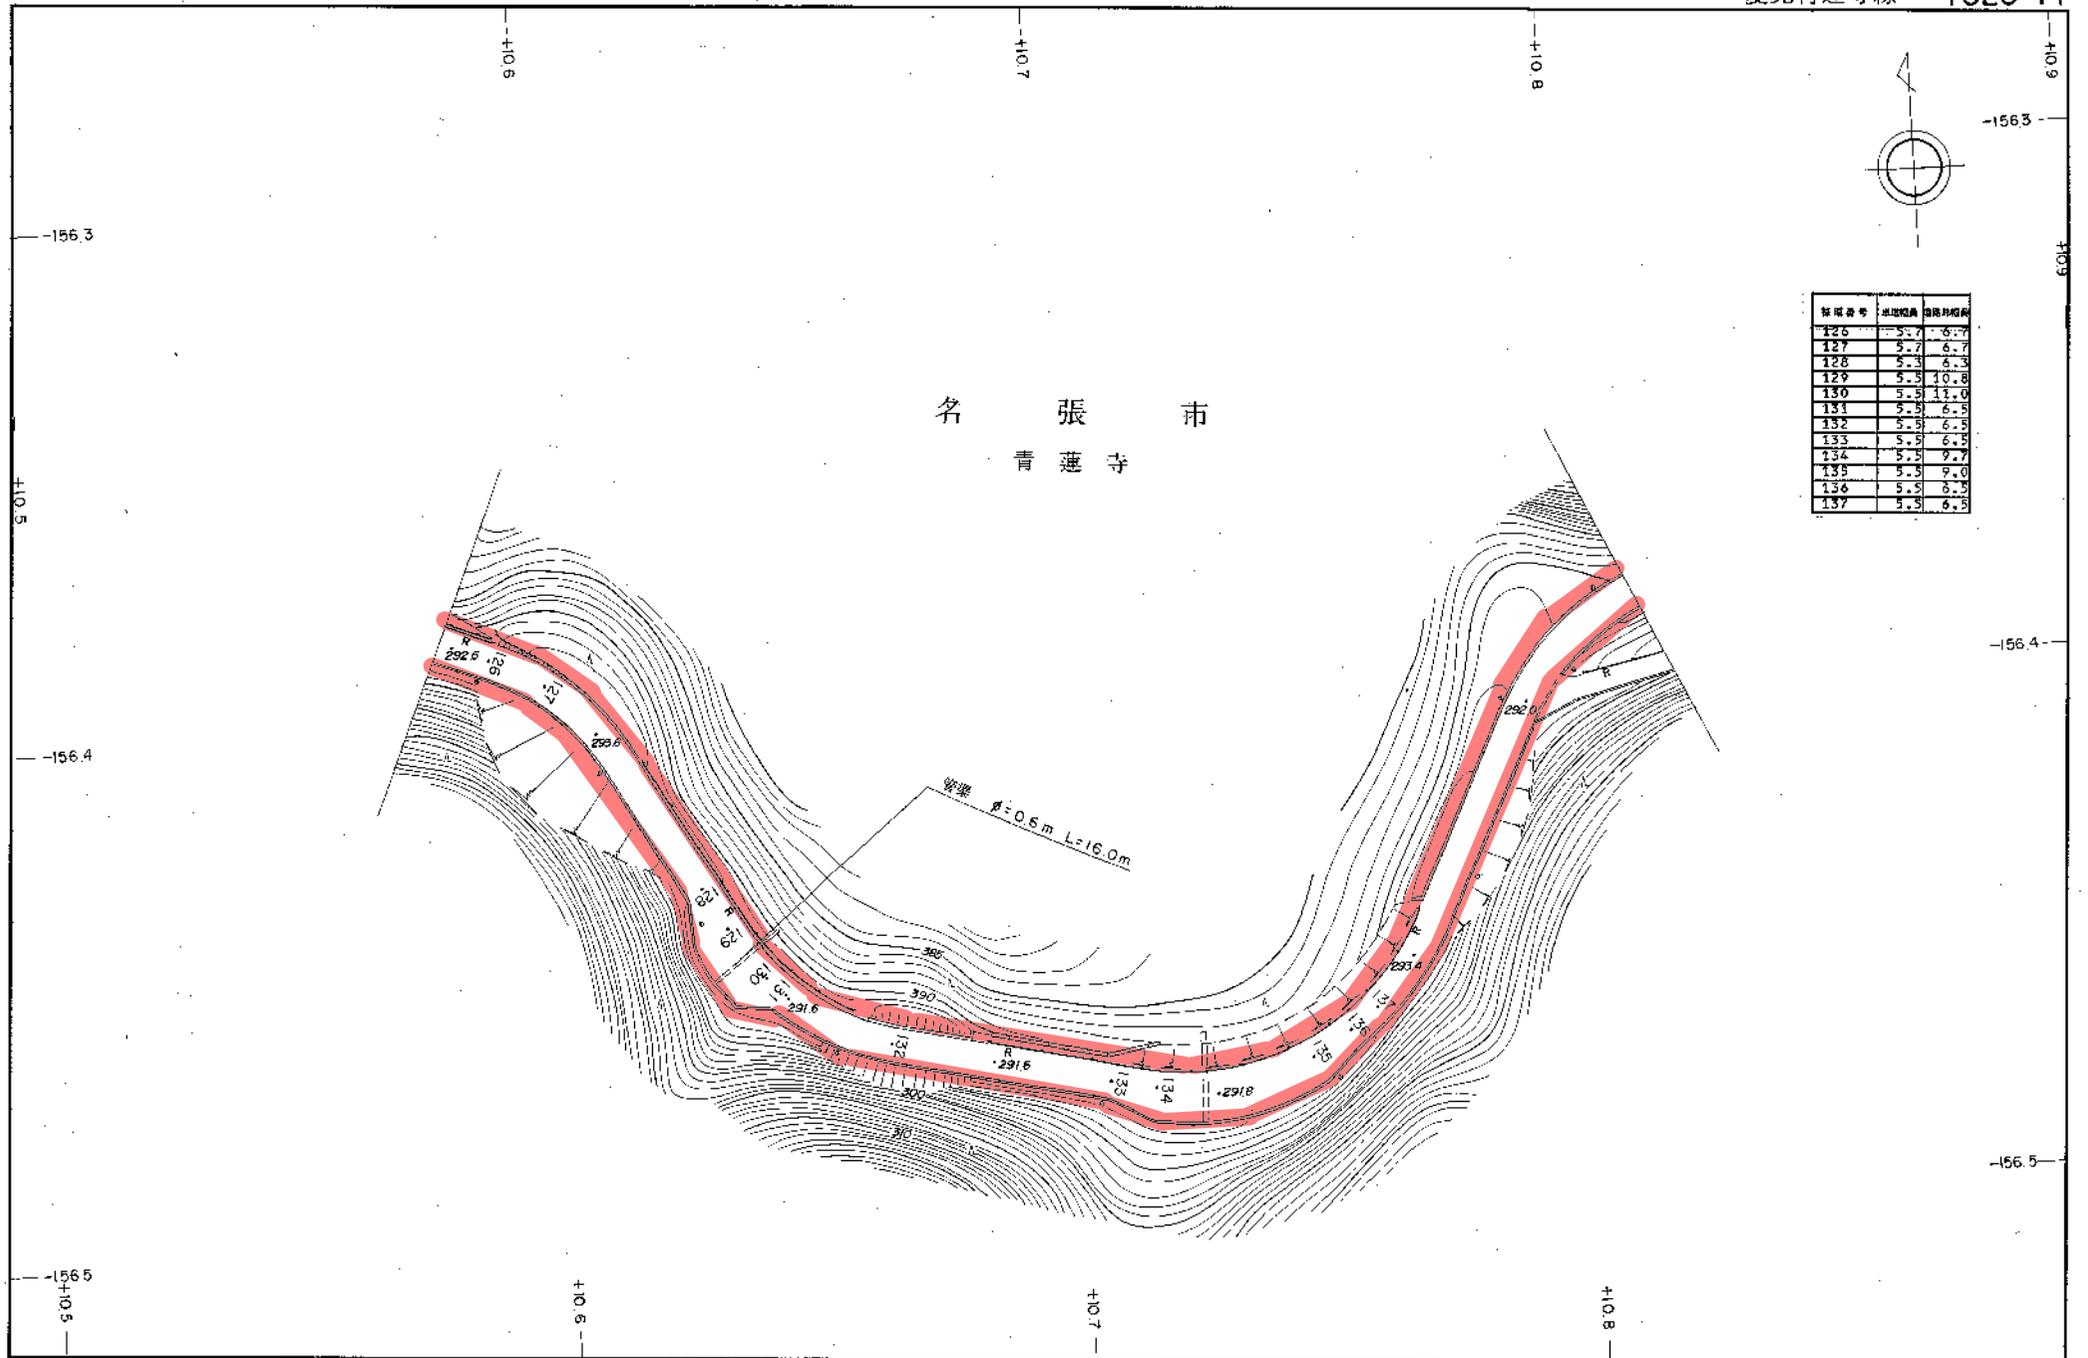


| 標高番号 | 基面距離 | 道路幅員 |
|------|------|------|
| 126 | 5.2 | 6.7 |
| 127 | 5.2 | 6.7 |
| 128 | 5.3 | 6.3 |
| 129 | 5.3 | 10.8 |
| 130 | 5.3 | 11.0 |
| 131 | 5.3 | 6.5 |
| 132 | 5.3 | 6.5 |
| 133 | 5.3 | 6.5 |
| 134 | 5.3 | 9.7 |
| 135 | 5.3 | 9.0 |
| 136 | 5.3 | 6.5 |
| 137 | 5.3 | 6.5 |

名張市
青蓮寺


1:1,000

(昭. 56. 7. 1現在) 名張市

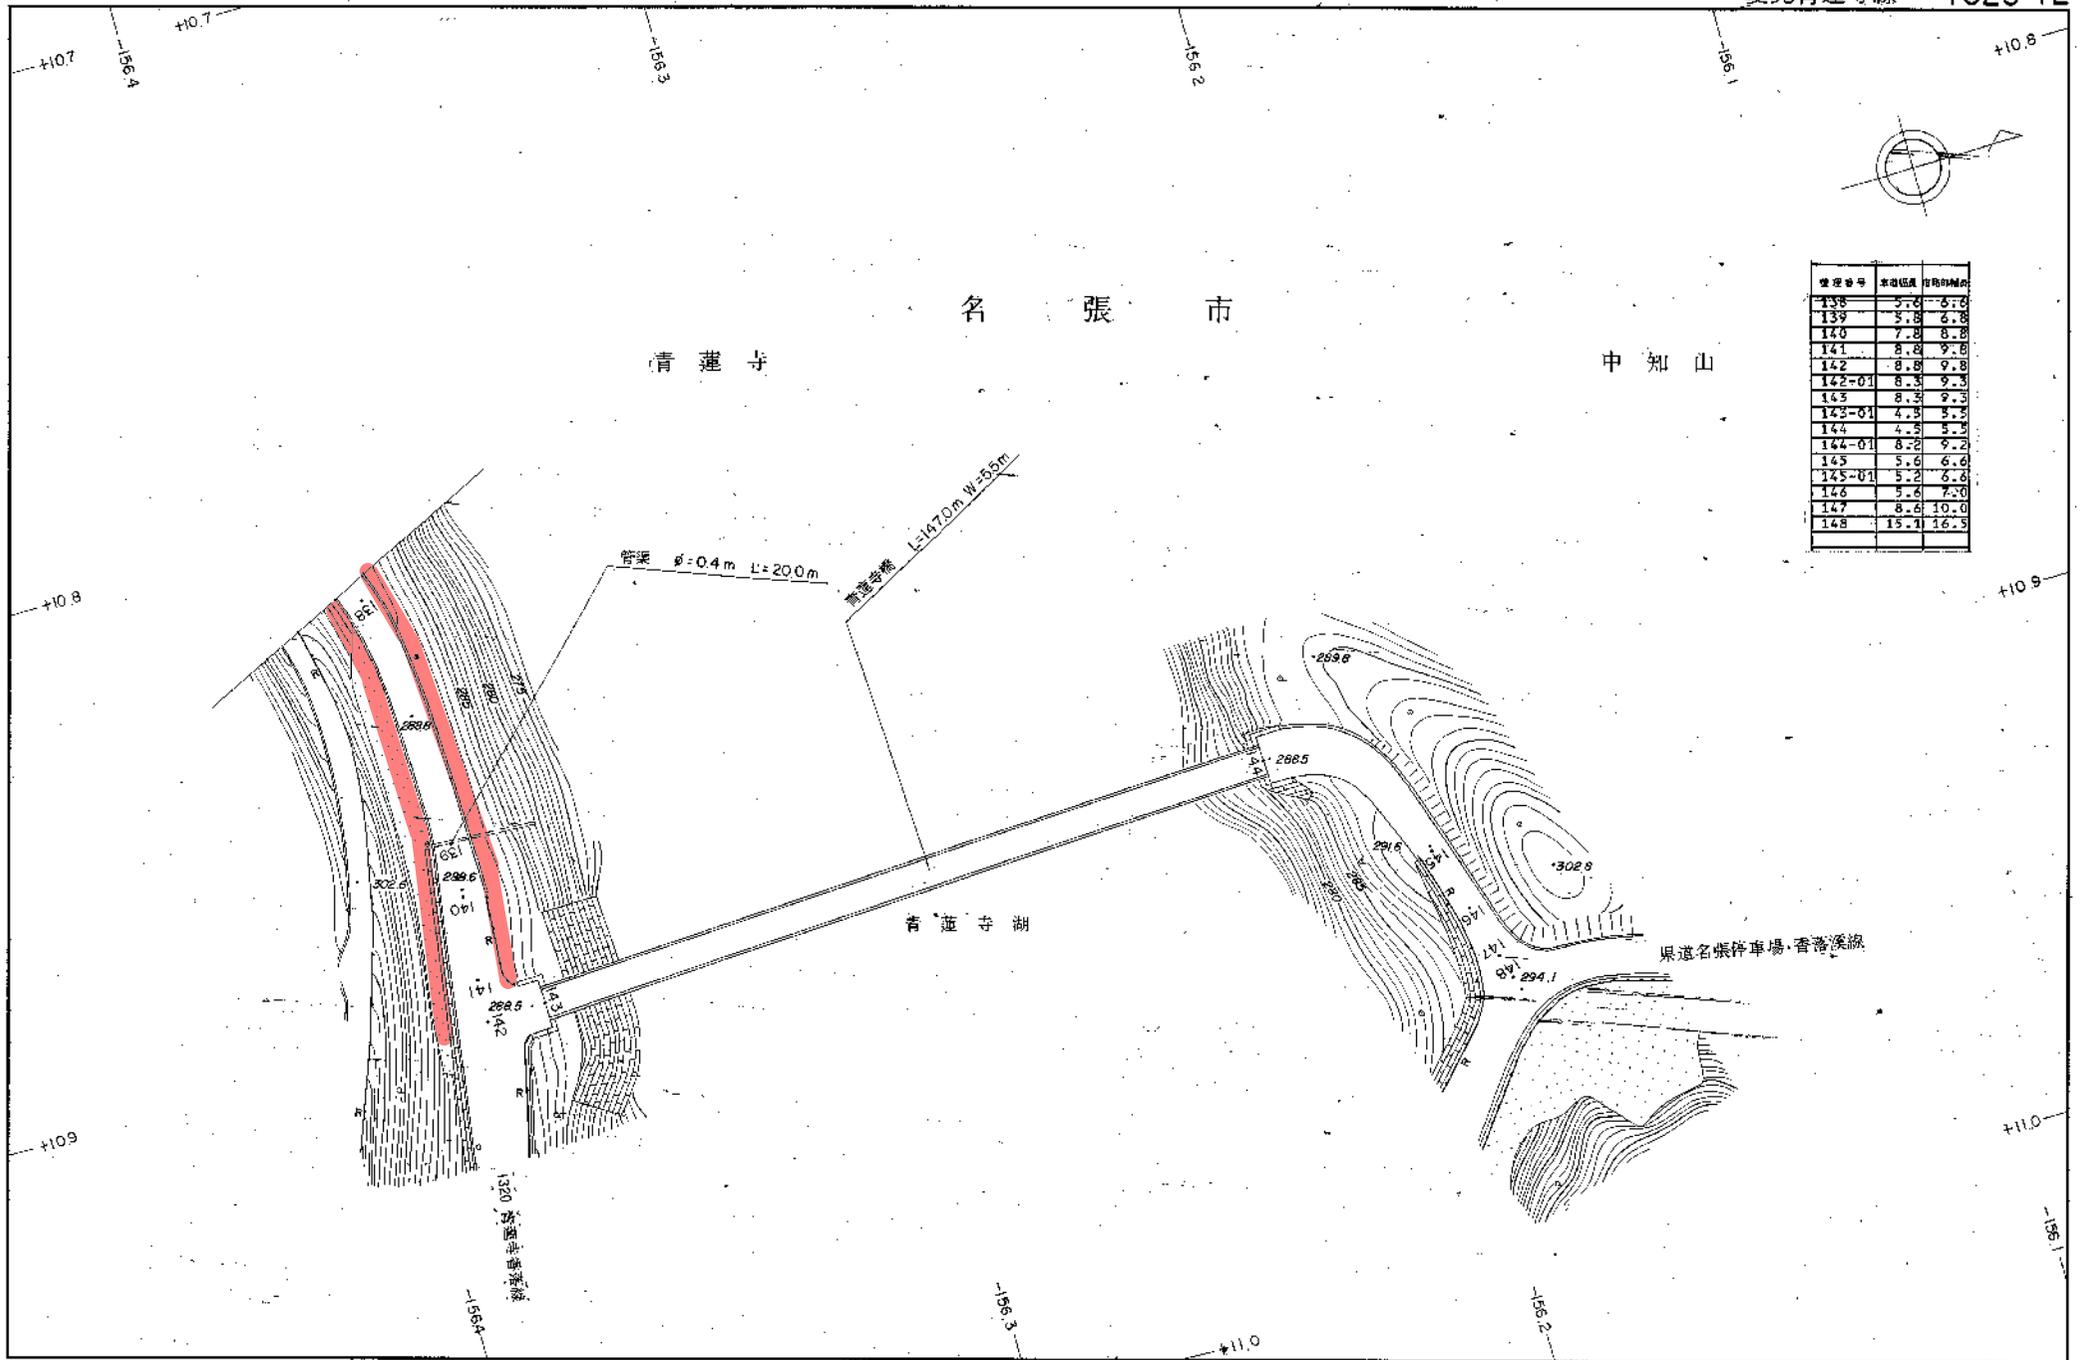

| 變位番号 | 車道區間 | 距離(m) |
|--------|------|-------|
| 138 | 5.6 | 6.6 |
| 139 | 5.8 | 6.8 |
| 140 | 7.8 | 8.8 |
| 141 | 8.8 | 9.8 |
| 142 | 8.8 | 9.8 |
| 142-01 | 8.3 | 9.3 |
| 143 | 8.3 | 9.3 |
| 143-01 | 4.3 | 5.3 |
| 144 | 4.3 | 5.3 |
| 144-01 | 8.2 | 9.2 |
| 145 | 5.6 | 6.6 |
| 145-01 | 5.2 | 6.6 |
| 146 | 5.6 | 7.0 |
| 147 | 8.6 | 10.0 |
| 148 | 15.1 | 16.5 |

1:1,000


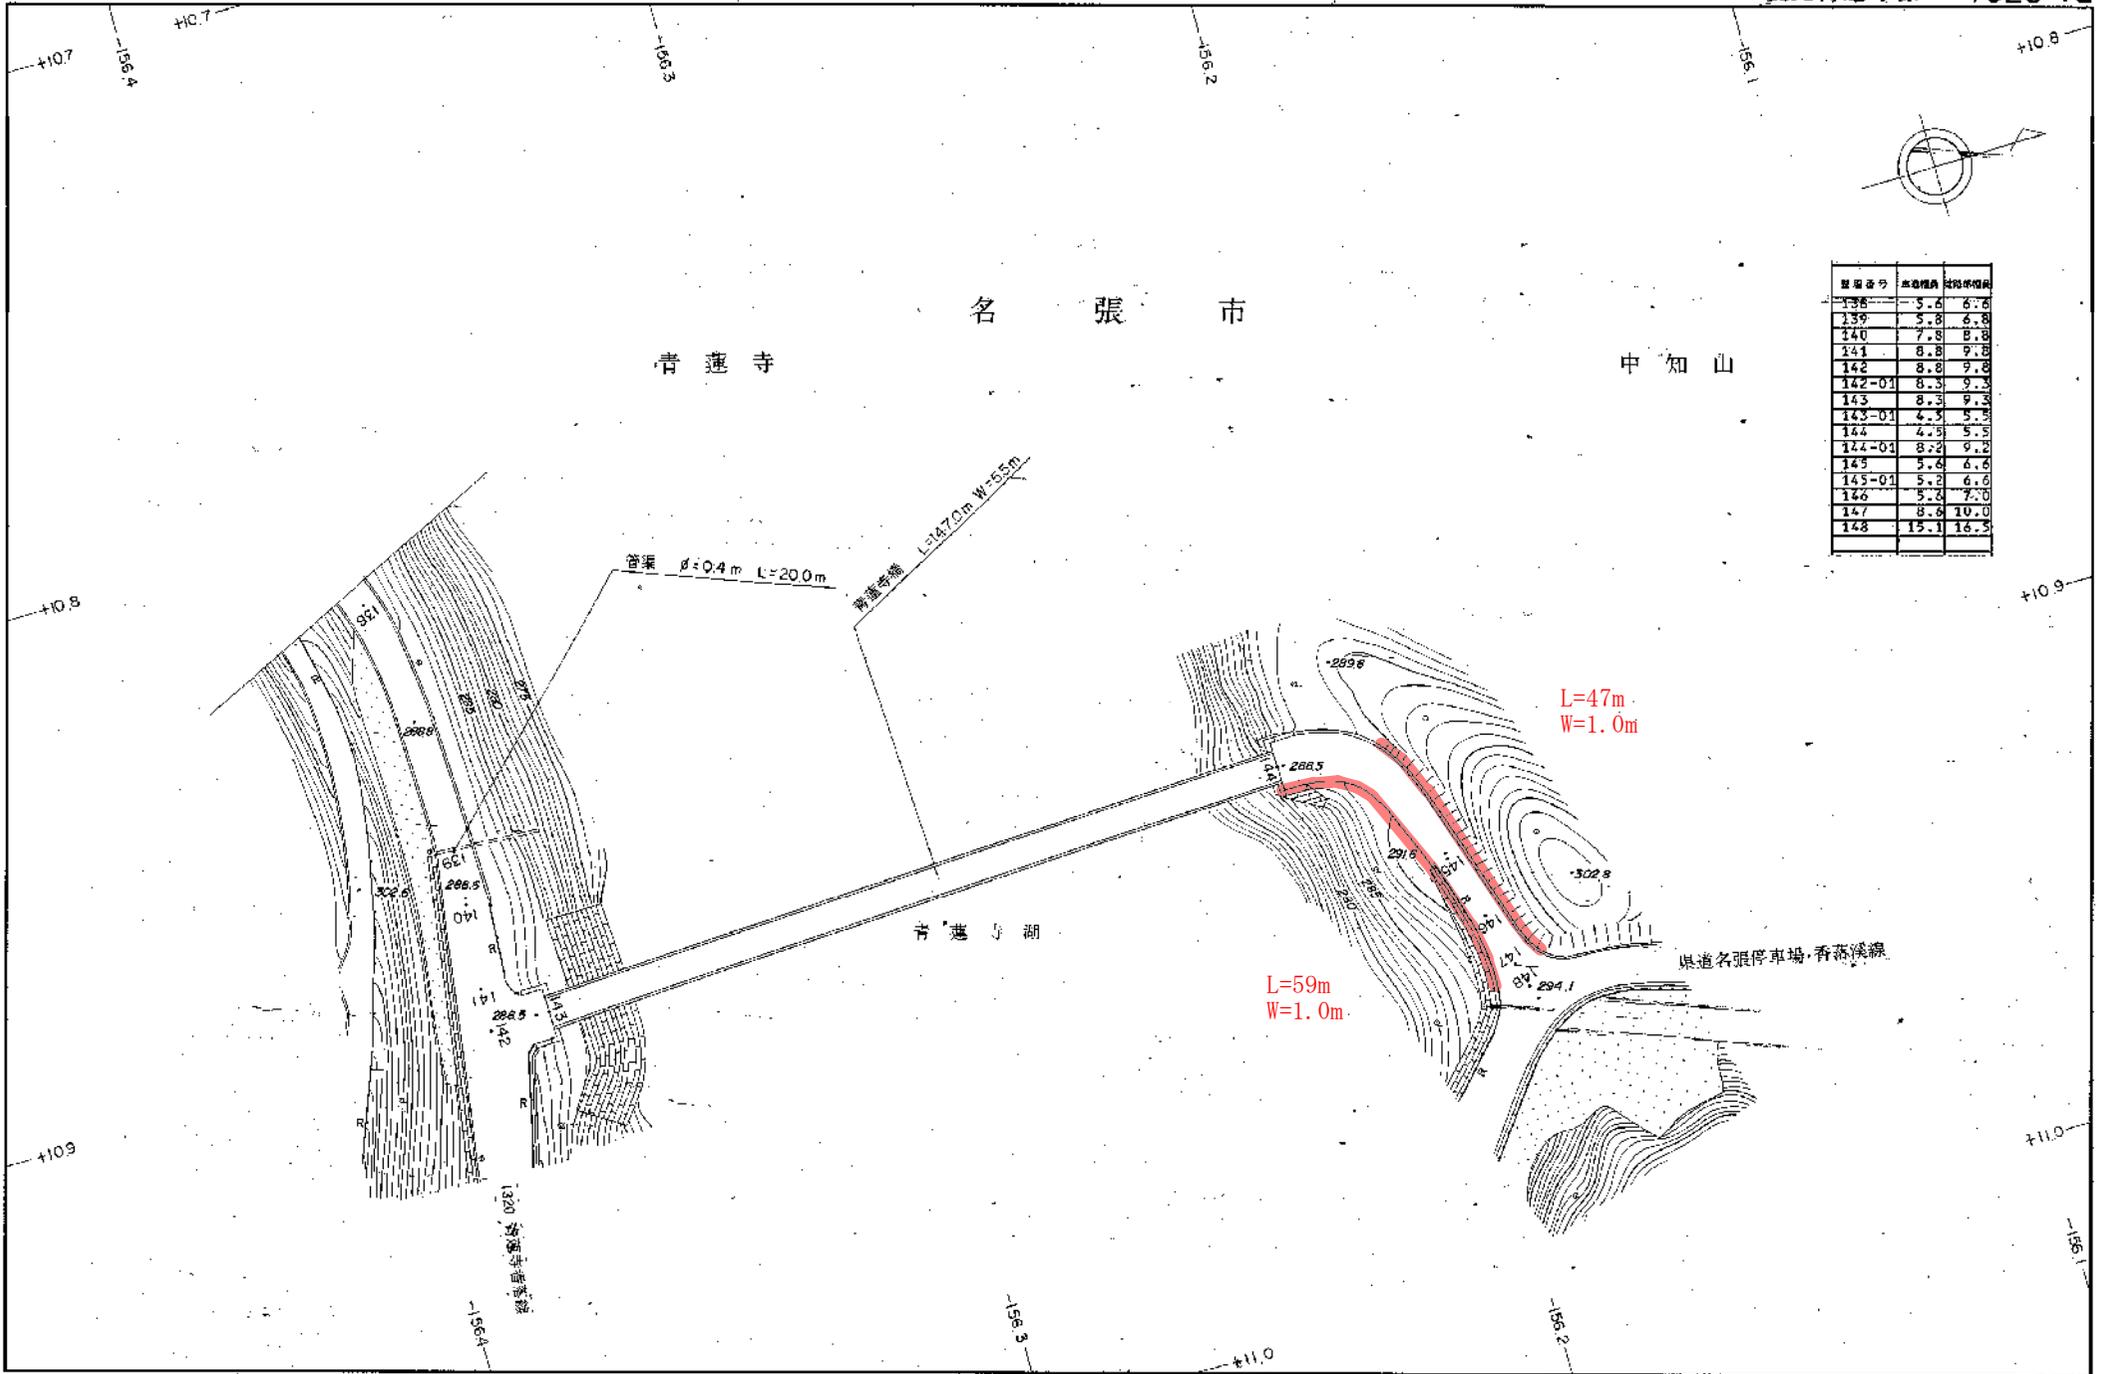


| 標高 | 幅員 | 距離 |
|--------|------|------|
| 138 | 5.6 | 6.6 |
| 139 | 5.8 | 6.8 |
| 140 | 7.8 | 8.8 |
| 141 | 8.8 | 9.8 |
| 142 | 8.8 | 9.8 |
| 142-01 | 8.3 | 9.3 |
| 143 | 8.3 | 9.3 |
| 143-01 | 4.3 | 5.3 |
| 144 | 4.3 | 5.3 |
| 144-01 | 8.2 | 9.2 |
| 145 | 5.6 | 6.6 |
| 145-01 | 5.2 | 6.6 |
| 146 | 5.2 | 7.0 |
| 147 | 8.6 | 10.0 |
| 148 | 15.1 | 16.5 |

1 : 1,000


市道下比奈知夏見線
除草 (2回刈)

名 張 市
下 比 奈 知

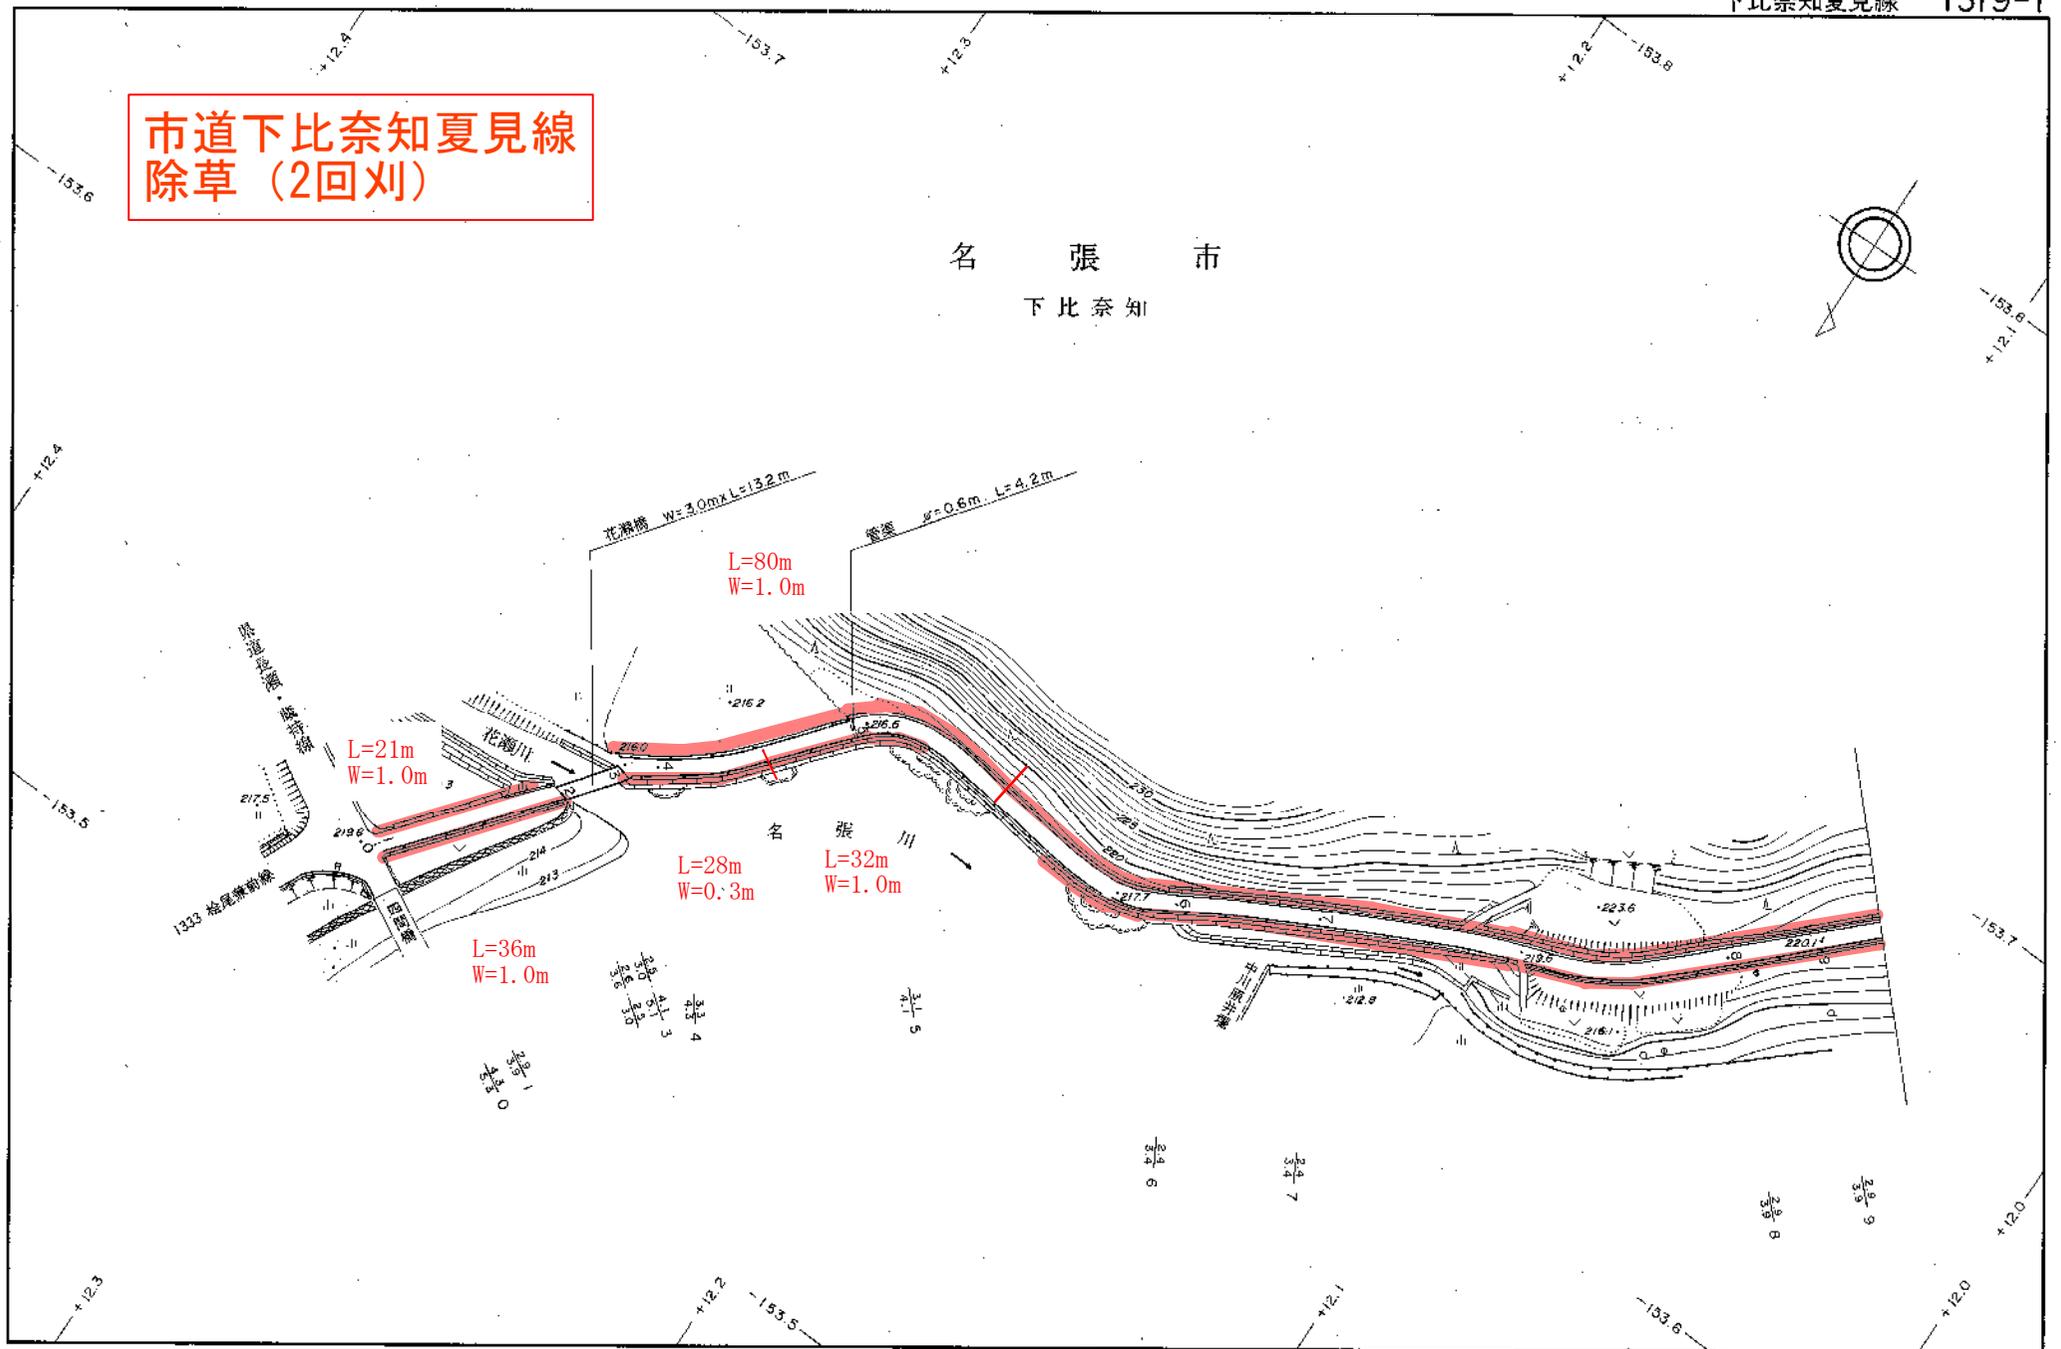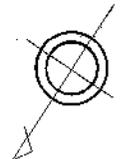


1 : 1,000

名張市
下比奈知

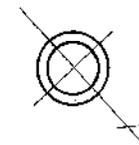



| 線路番号 | 架設幅員 | 架設距離 |
|-------|------|------|
| 10 | 2.5 | 3.5 |
| 11 | 4.9 | 3.9 |
| 12 | 4.9 | 3.9 |
| 13 | 2.5 | 3.5 |
| 14 | 2.5 | 3.5 |
| 15 | 2.5 | 3.5 |
| 16 | 2.8 | 3.8 |
| 17 | 2.9 | 3.9 |
| 17-01 | 2.6 | 3.1 |
| 18 | 2.6 | 3.1 |
| 18-01 | 2.8 | 3.8 |
| 19 | 2.5 | 3.5 |
| 20 | 2.8 | 3.8 |

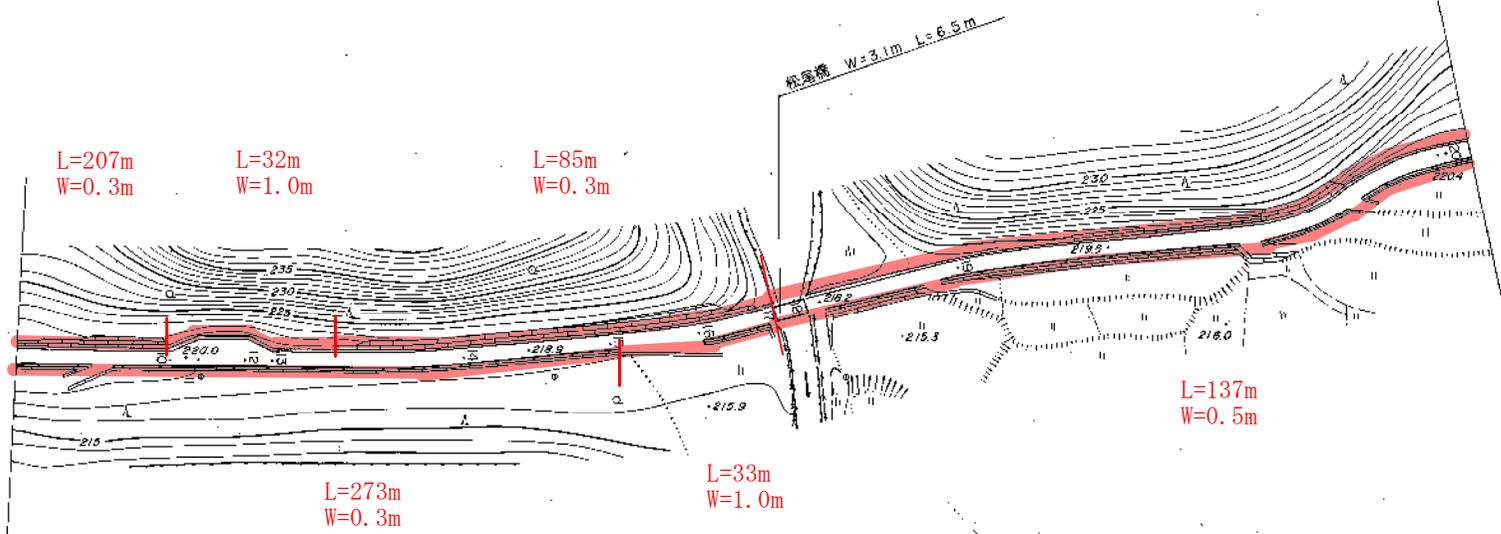

1:1,000

名張市
下比奈知


| 線路番号 | 取込橋脚 | 取込橋脚間 |
|-------|------|-------|
| 21 | 3.3 | 4.1 |
| 22 | 2.6 | 3.6 |
| 22-01 | 2.9 | 3.4 |
| 23 | 2.9 | 3.4 |
| 23-01 | 2.5 | 3.5 |
| 24 | 2.8 | 3.8 |
| 25 | 4.0 | 5.0 |
| 26 | 5.0 | 6.0 |
| 27 | 3.0 | 4.0 |
| 28 | 2.3 | 3.3 |
| 29 | 5.0 | 6.0 |
| 30 | 4.9 | 5.9 |
| 31 | 2.4 | 3.4 |
| 32 | 4.0 | 5.0 |
| 33 | 5.0 | 6.0 |
| 34 | 4.4 | 5.4 |
| 35 | 7.2 | 8.2 |
| 36 | 3.0 | 4.0 |
| 37 | 4.5 | 5.5 |
| 38 | 3.1 | 4.1 |

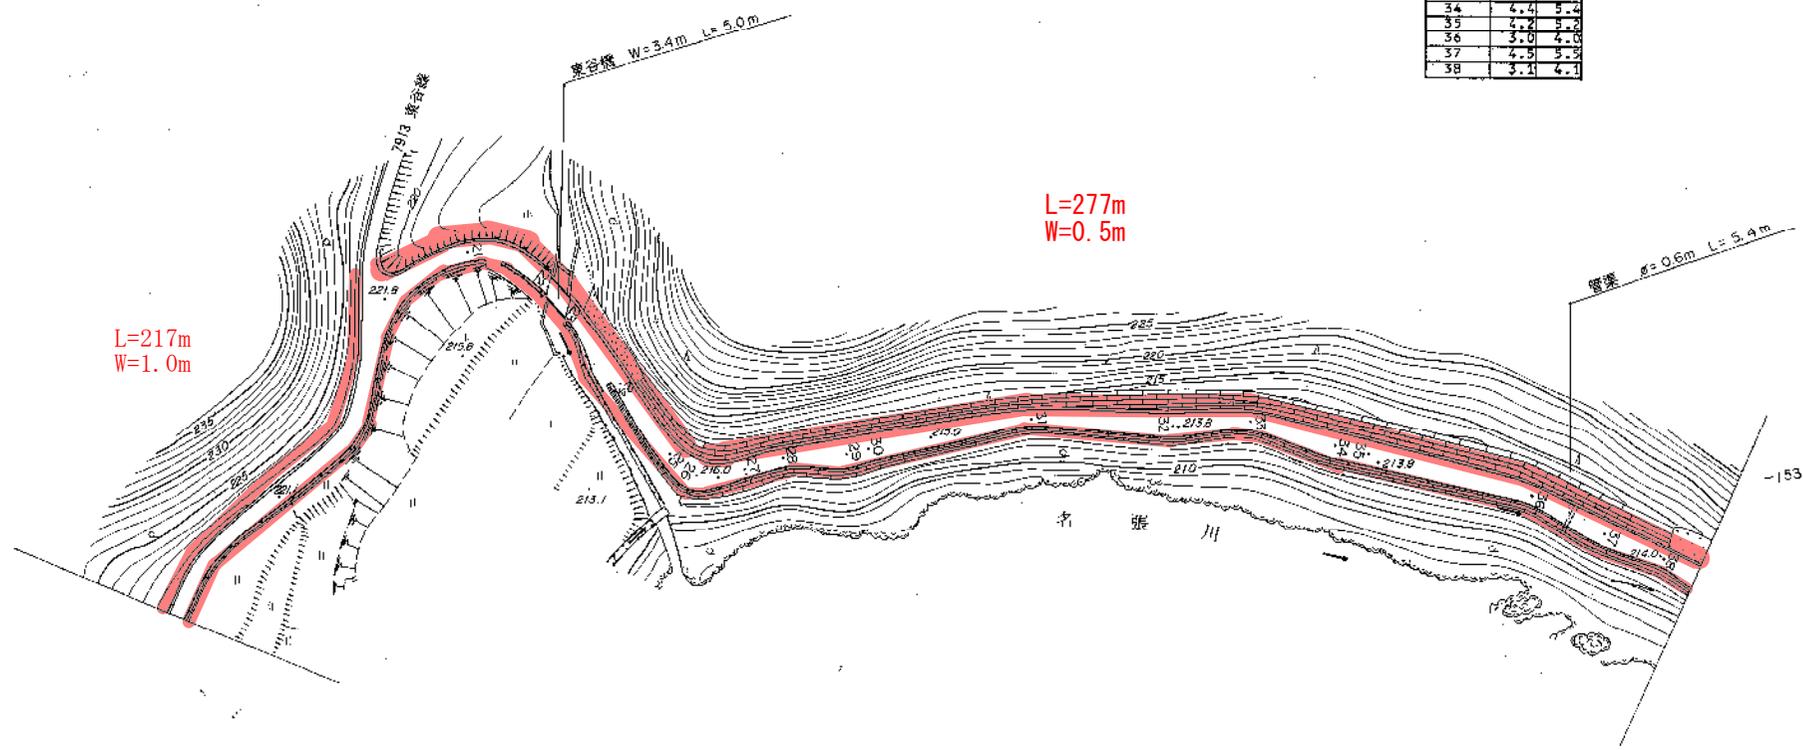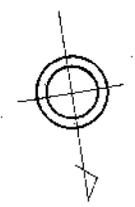


1:1,000

(昭. 55.8.1現在) 名張市

名 張 市
下 比 奈 知

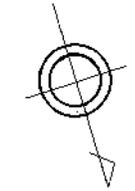

| 標高番号 | 東端幅員 | 西端幅員 |
|------|------|------|
| 39 | 4.7 | 5.7 |
| 40 | 3.0 | 4.0 |
| 41 | 2.8 | 3.8 |
| 42 | 2.8 | 3.8 |
| 43 | 3.0 | 4.0 |
| 44 | 2.3 | 3.3 |
| 45 | 2.5 | 3.5 |
| 46 | 2.3 | 3.3 |
| 47 | 3.8 | 4.8 |

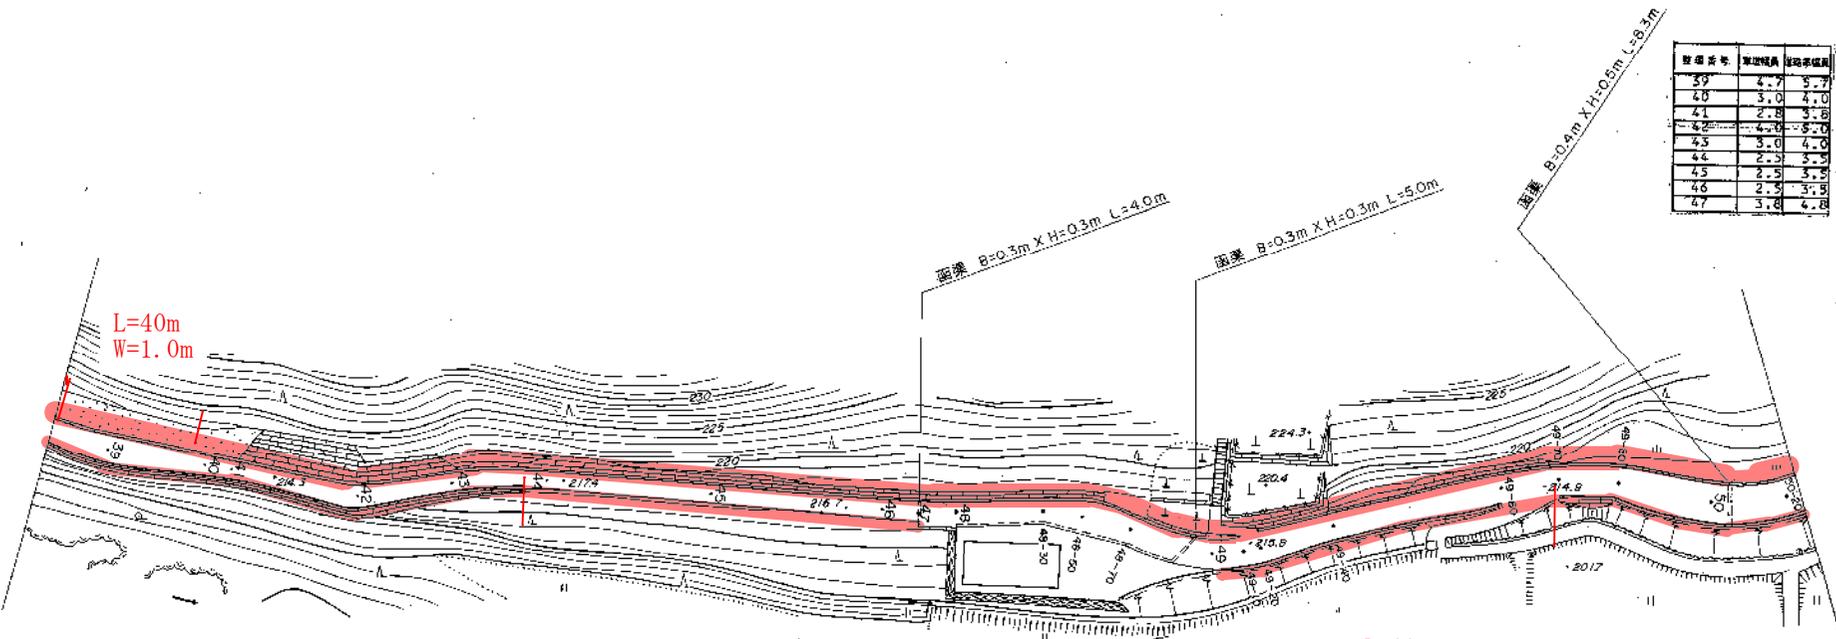

L=40m
W=1.0m



L=579m
W=0.5m

L=76m
W=1.0m

L=66m
W=0.5m

1 : 1,000


名張市
夏見

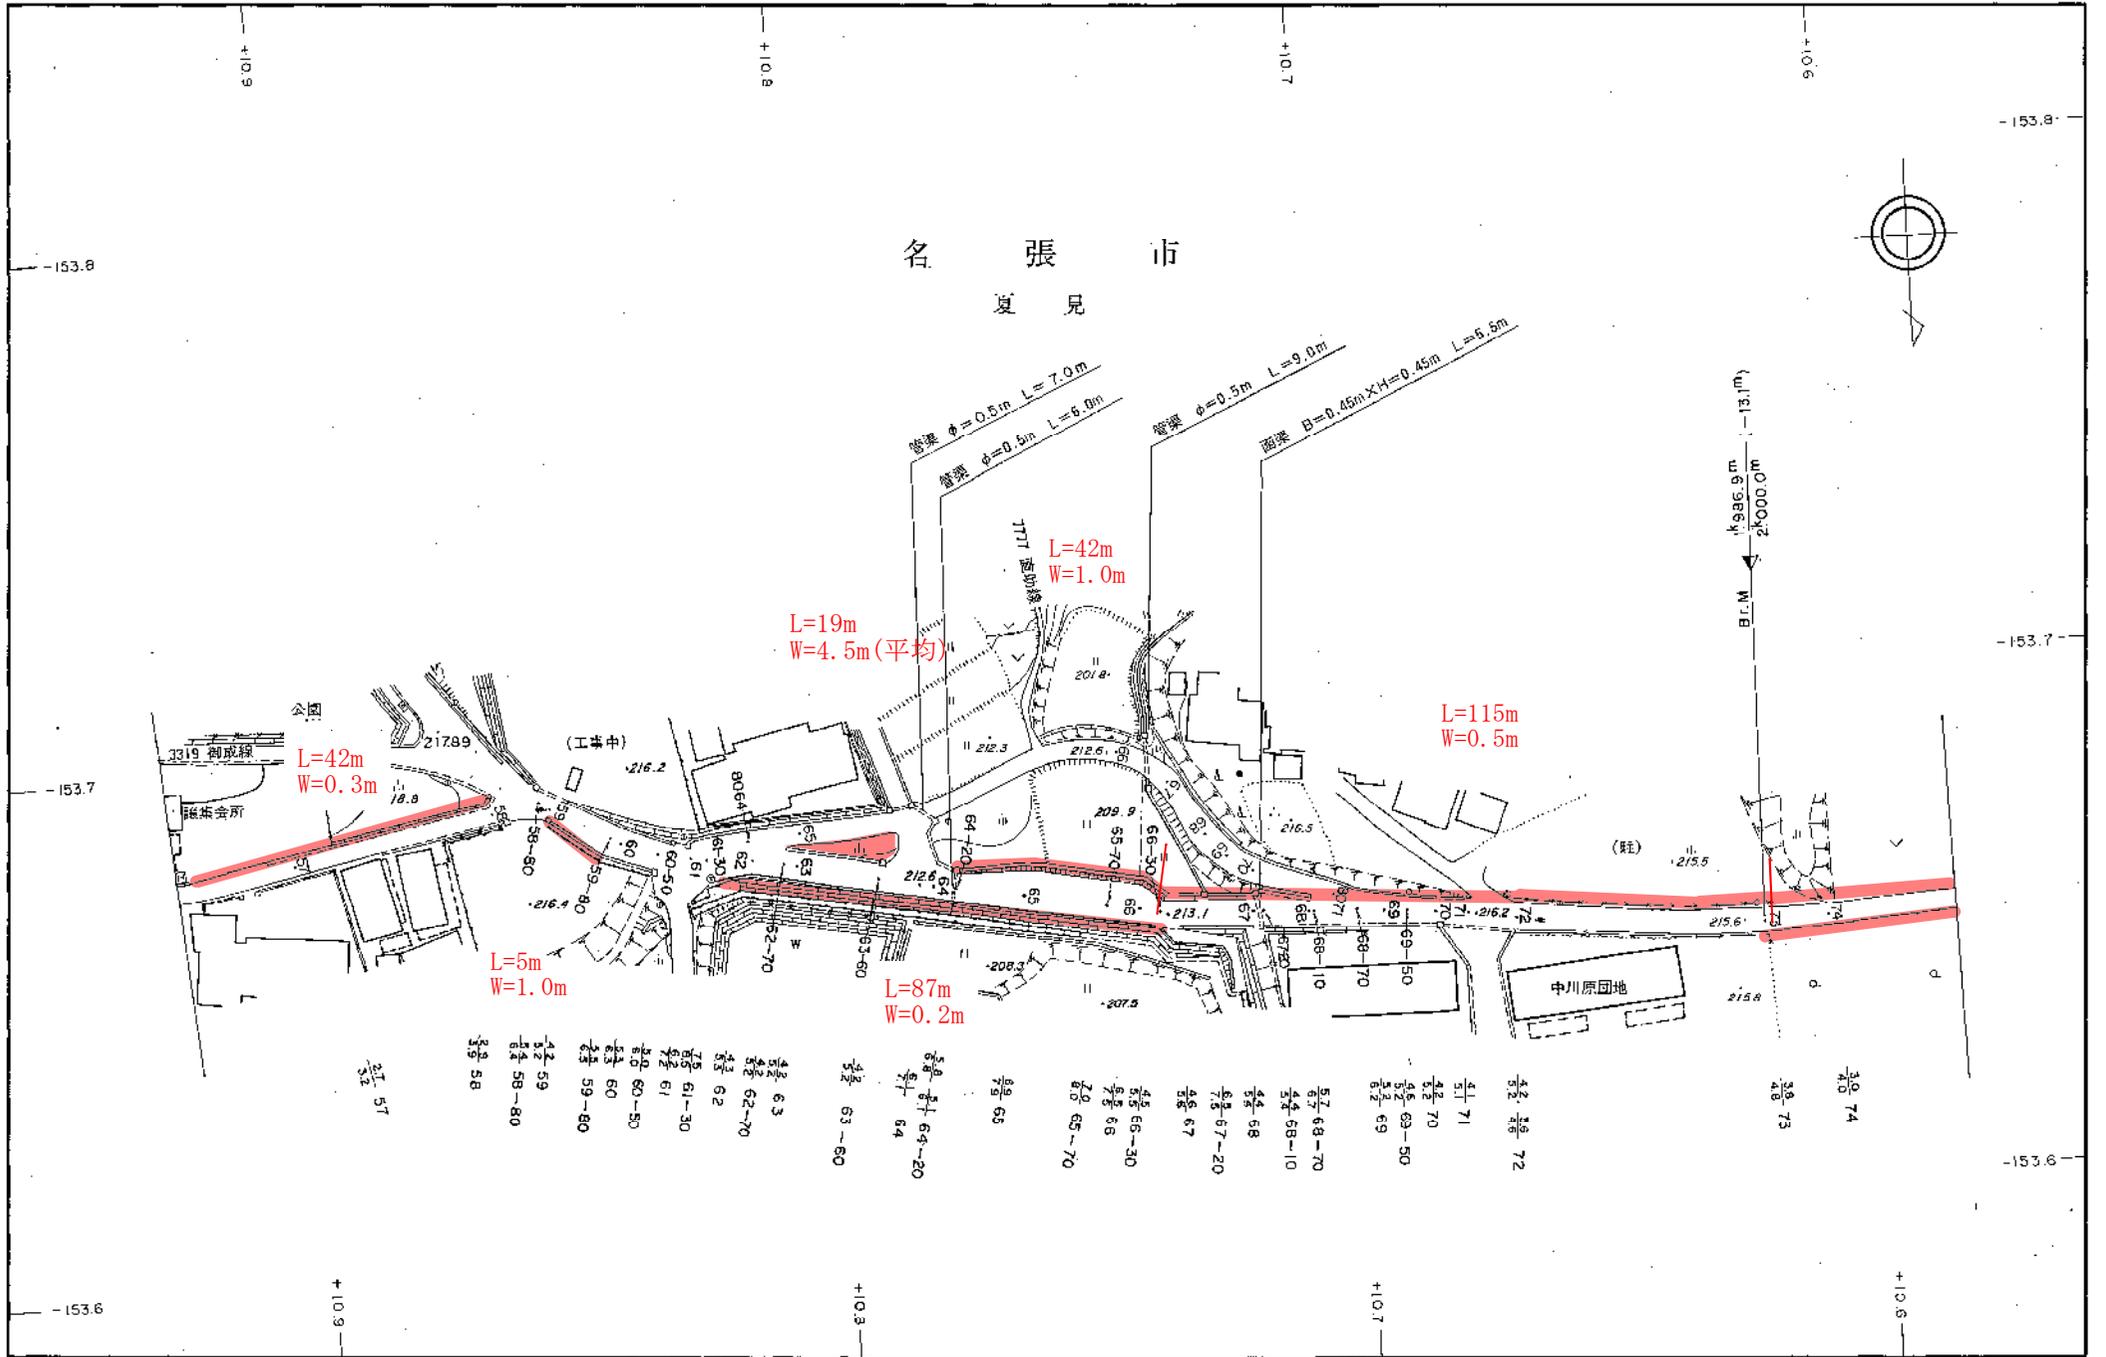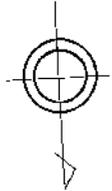


1 : 1,000

市道上羽根線
除草 (1回刈)
道路清掃 (1回)

| 管理番号 | 区画幅員 | 道路幅員 |
|------|------|------|
| 0-01 | 6.4 | 7.4 |
| 1 | 6.4 | 7.4 |
| 1-01 | 2.5 | 3.5 |
| 2 | 2.5 | 3.5 |
| 3 | 3.3 | 4.3 |
| 4 | 2.7 | 3.7 |
| 4-01 | 2.1 | 3.1 |
| 5 | 2.7 | 3.7 |
| 6 | 2.7 | 3.7 |
| 7 | 2.7 | 3.7 |
| 7-01 | 2.7 | 3.7 |
| 8 | 2.3 | 3.3 |
| 9 | 2.4 | 3.4 |

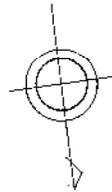


名 張 市
長 瀬

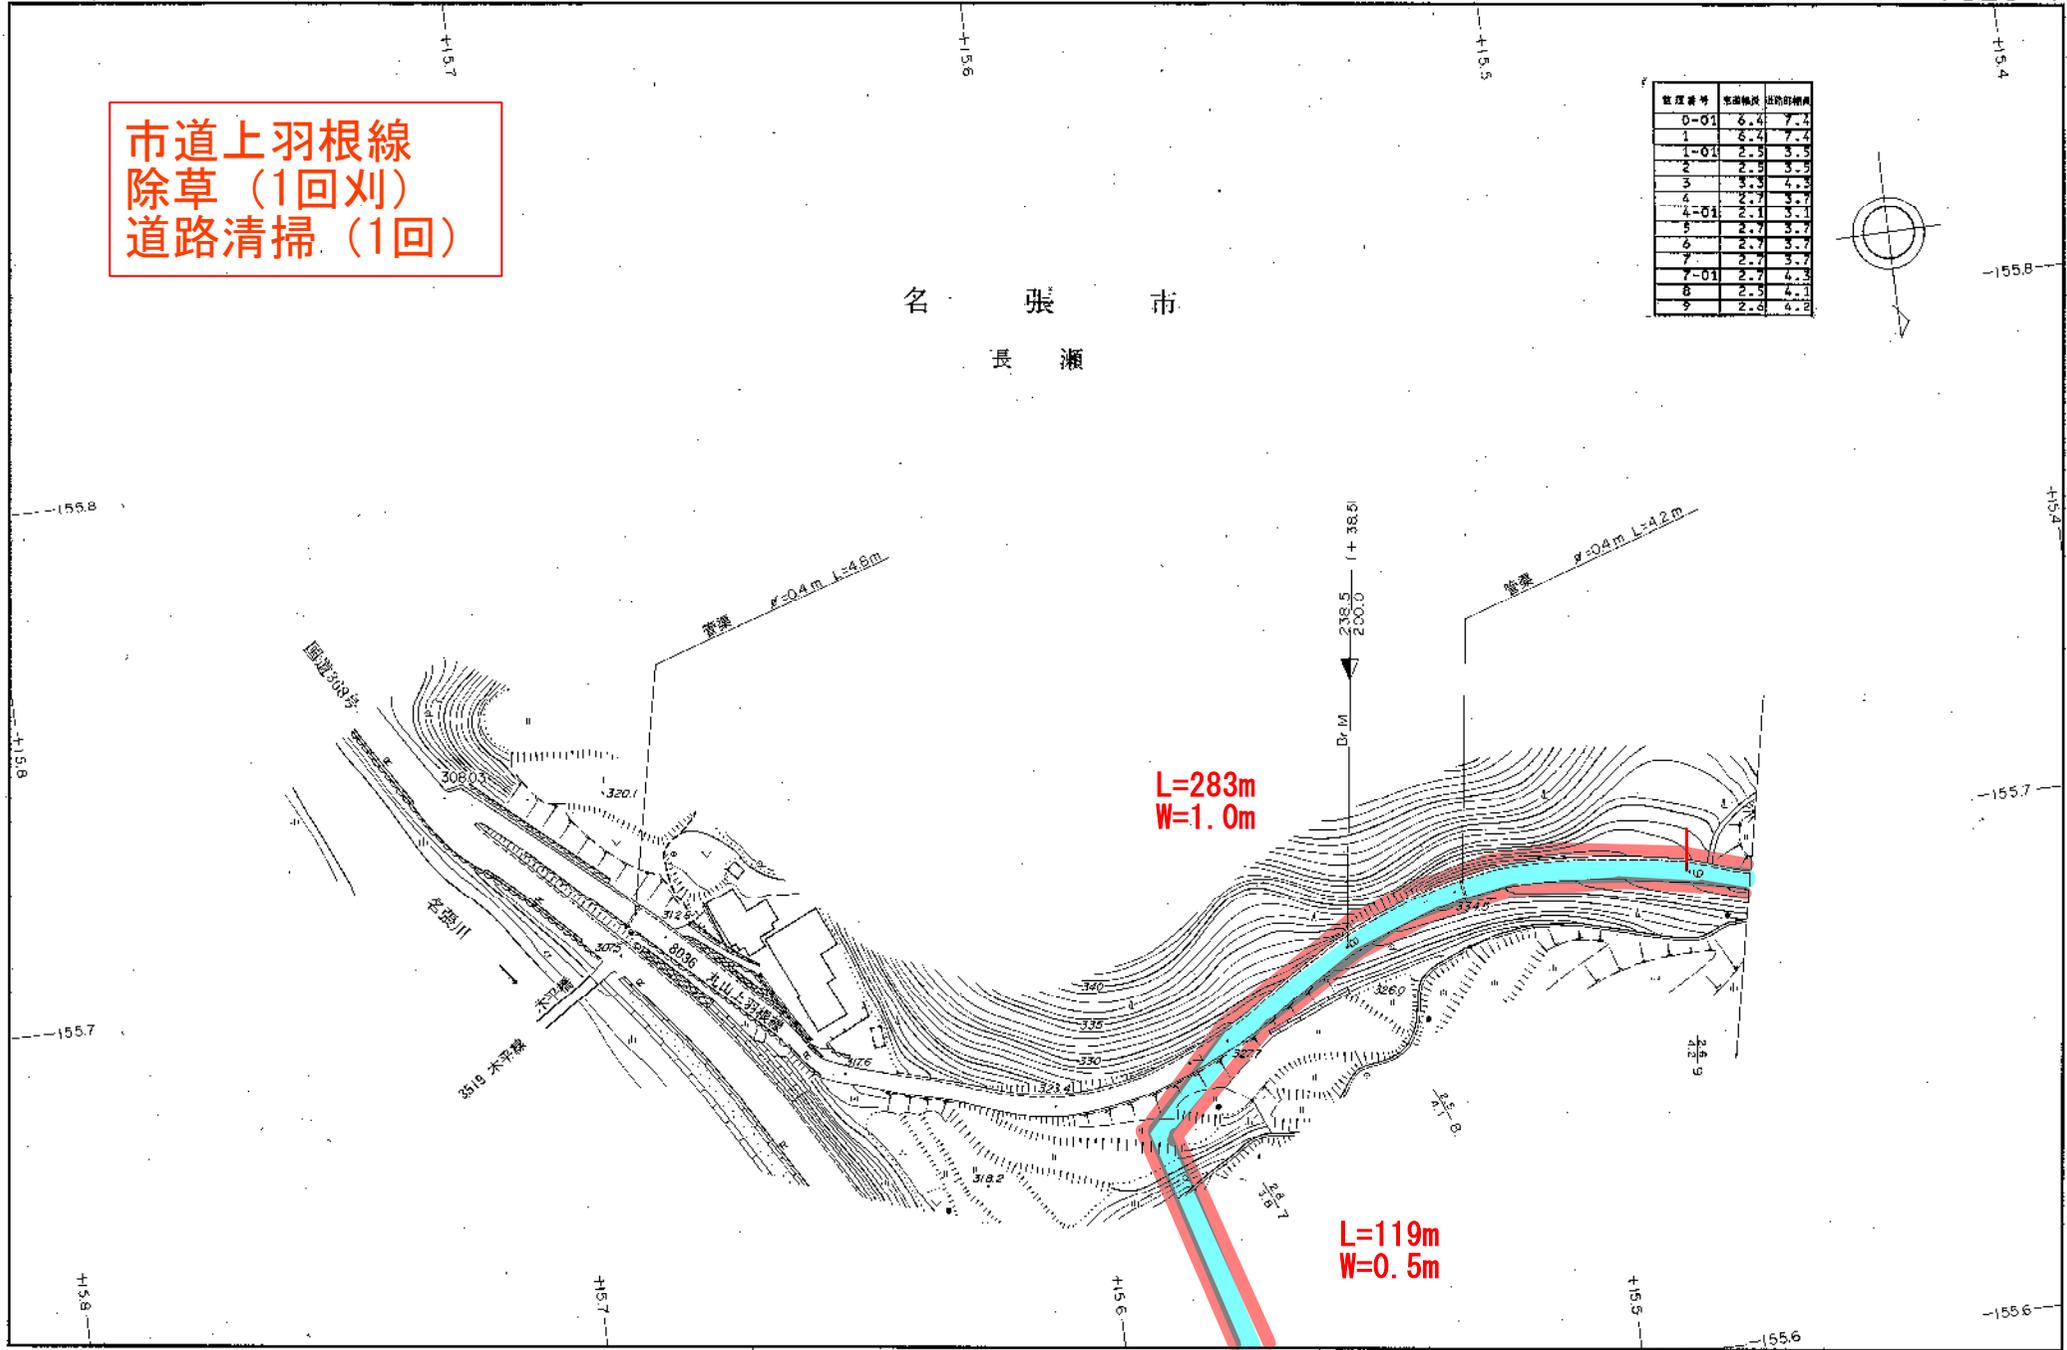

L=283m
W=1.0m

L=119m
W=0.5m



1 : 1,000

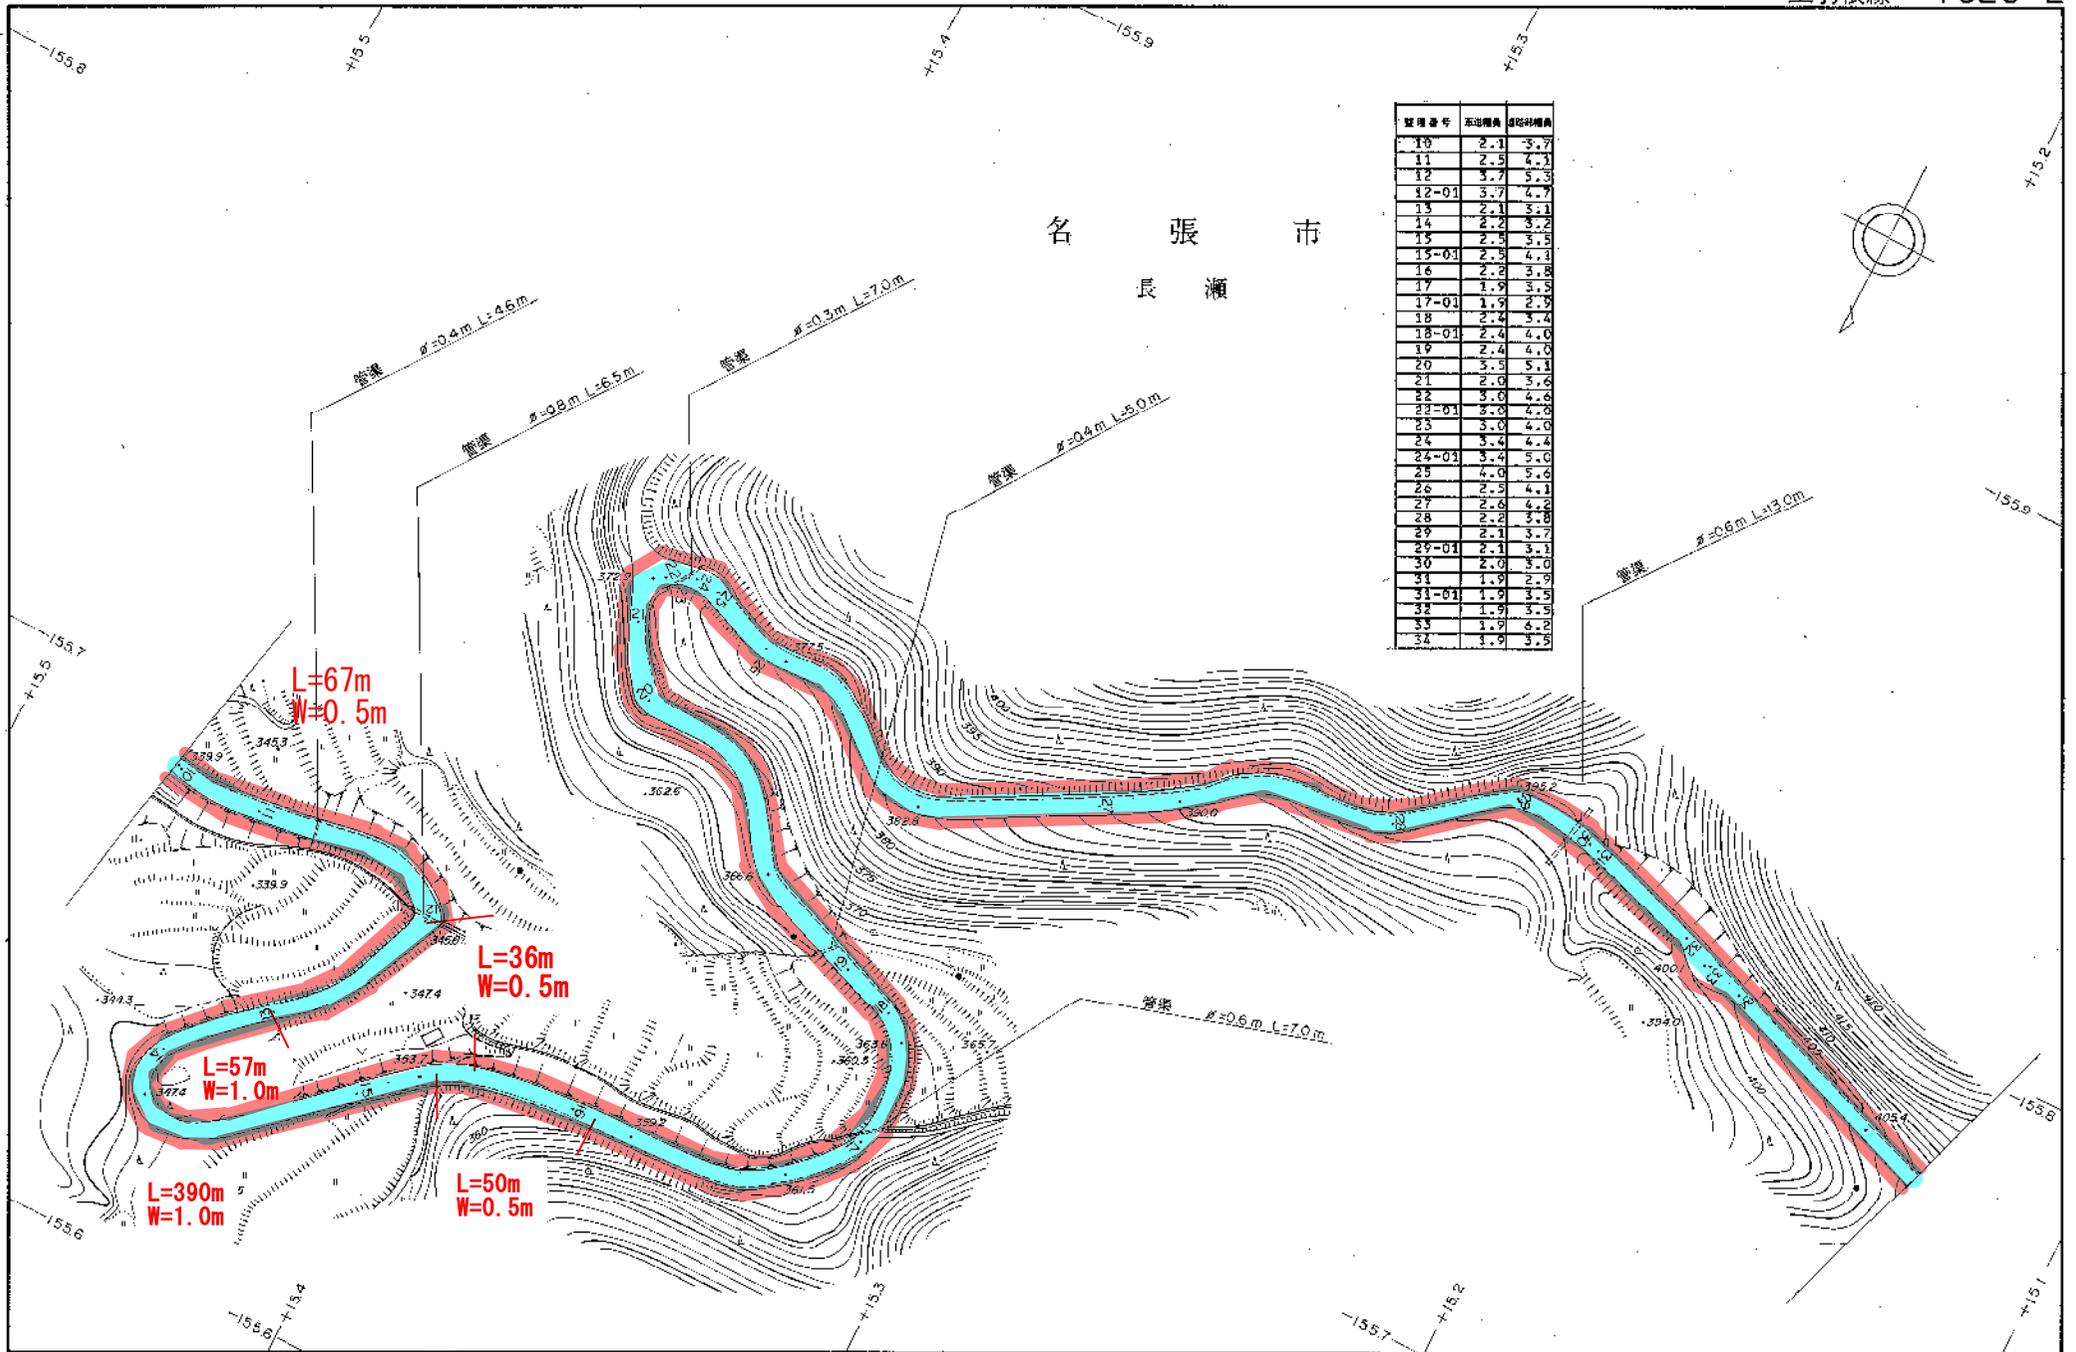


1:1,000

名 張 市
長 瀬


| 区画番号 | 本線幅員 | 側溝幅員 |
|-------|------|------|
| 35 | 1.8 | 3.2 |
| 36 | 2.8 | 4.4 |
| 36-01 | 2.8 | 3.8 |
| 37 | 2.8 | 3.8 |
| 37-01 | 2.8 | 4.3 |
| 38 | 4.3 | 6.0 |
| 39 | 2.5 | 4.0 |
| 40 | 3.5 | 5.0 |
| 41 | 3.3 | 4.6 |
| 42 | 2.7 | 4.2 |
| 43 | 3.0 | 4.5 |
| 44 | 2.4 | 3.9 |
| 45 | 6.1 | 7.6 |
| 46 | 4.9 | 6.4 |
| 47 | 3.1 | 4.6 |
| 48 | 2.6 | 4.1 |
| 49 | 2.7 | 4.2 |
| 50 | 3.4 | 4.9 |
| 51 | 3.6 | 5.1 |
| 52 | 3.0 | 4.5 |

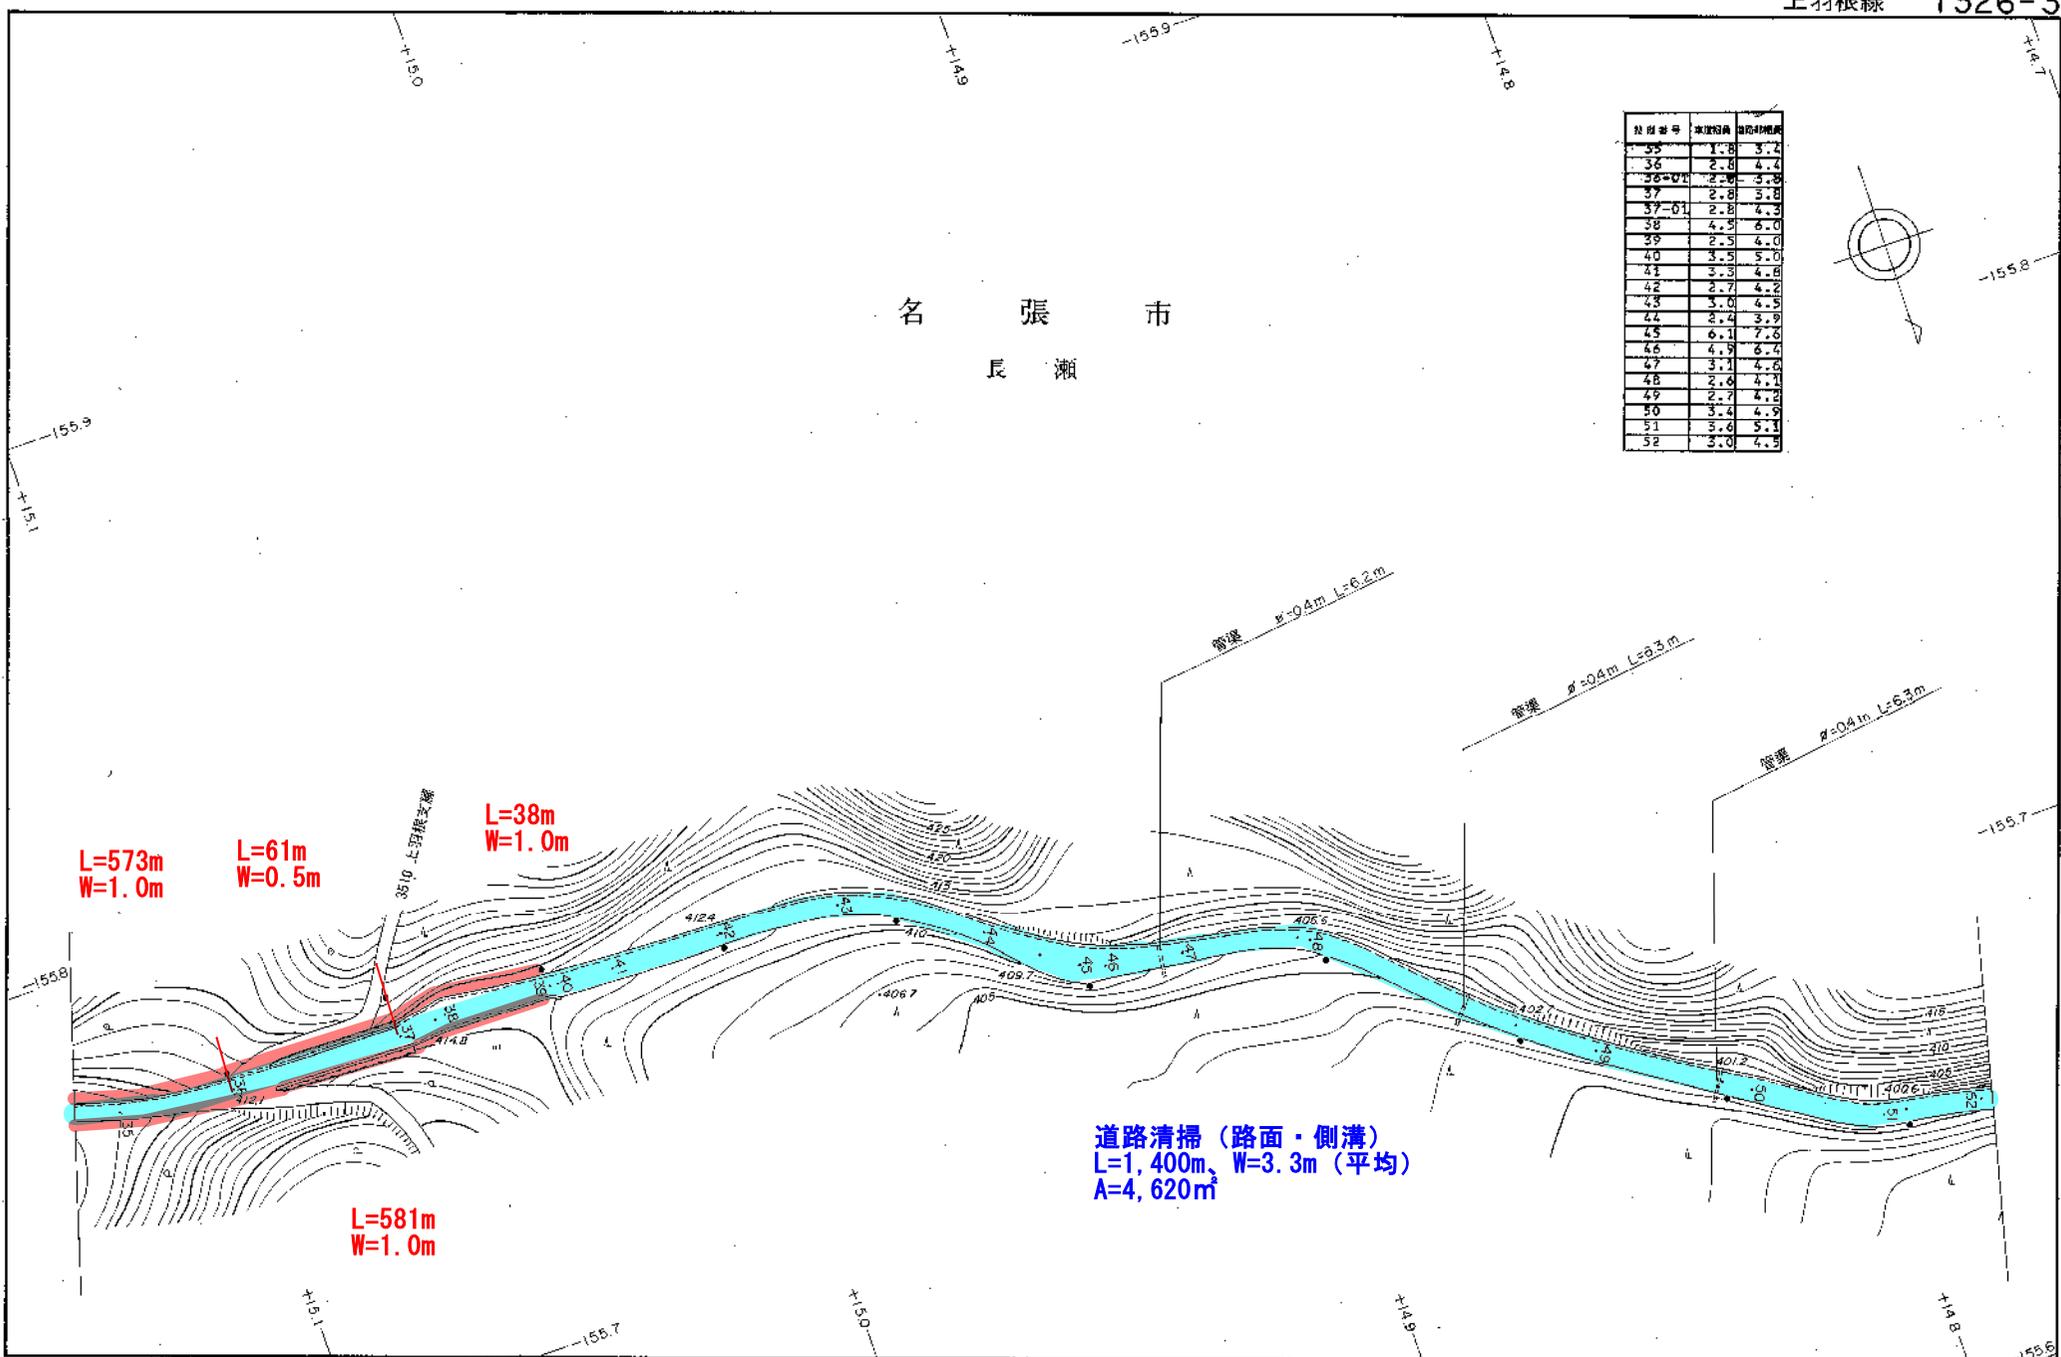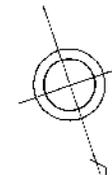

1 : 1,000

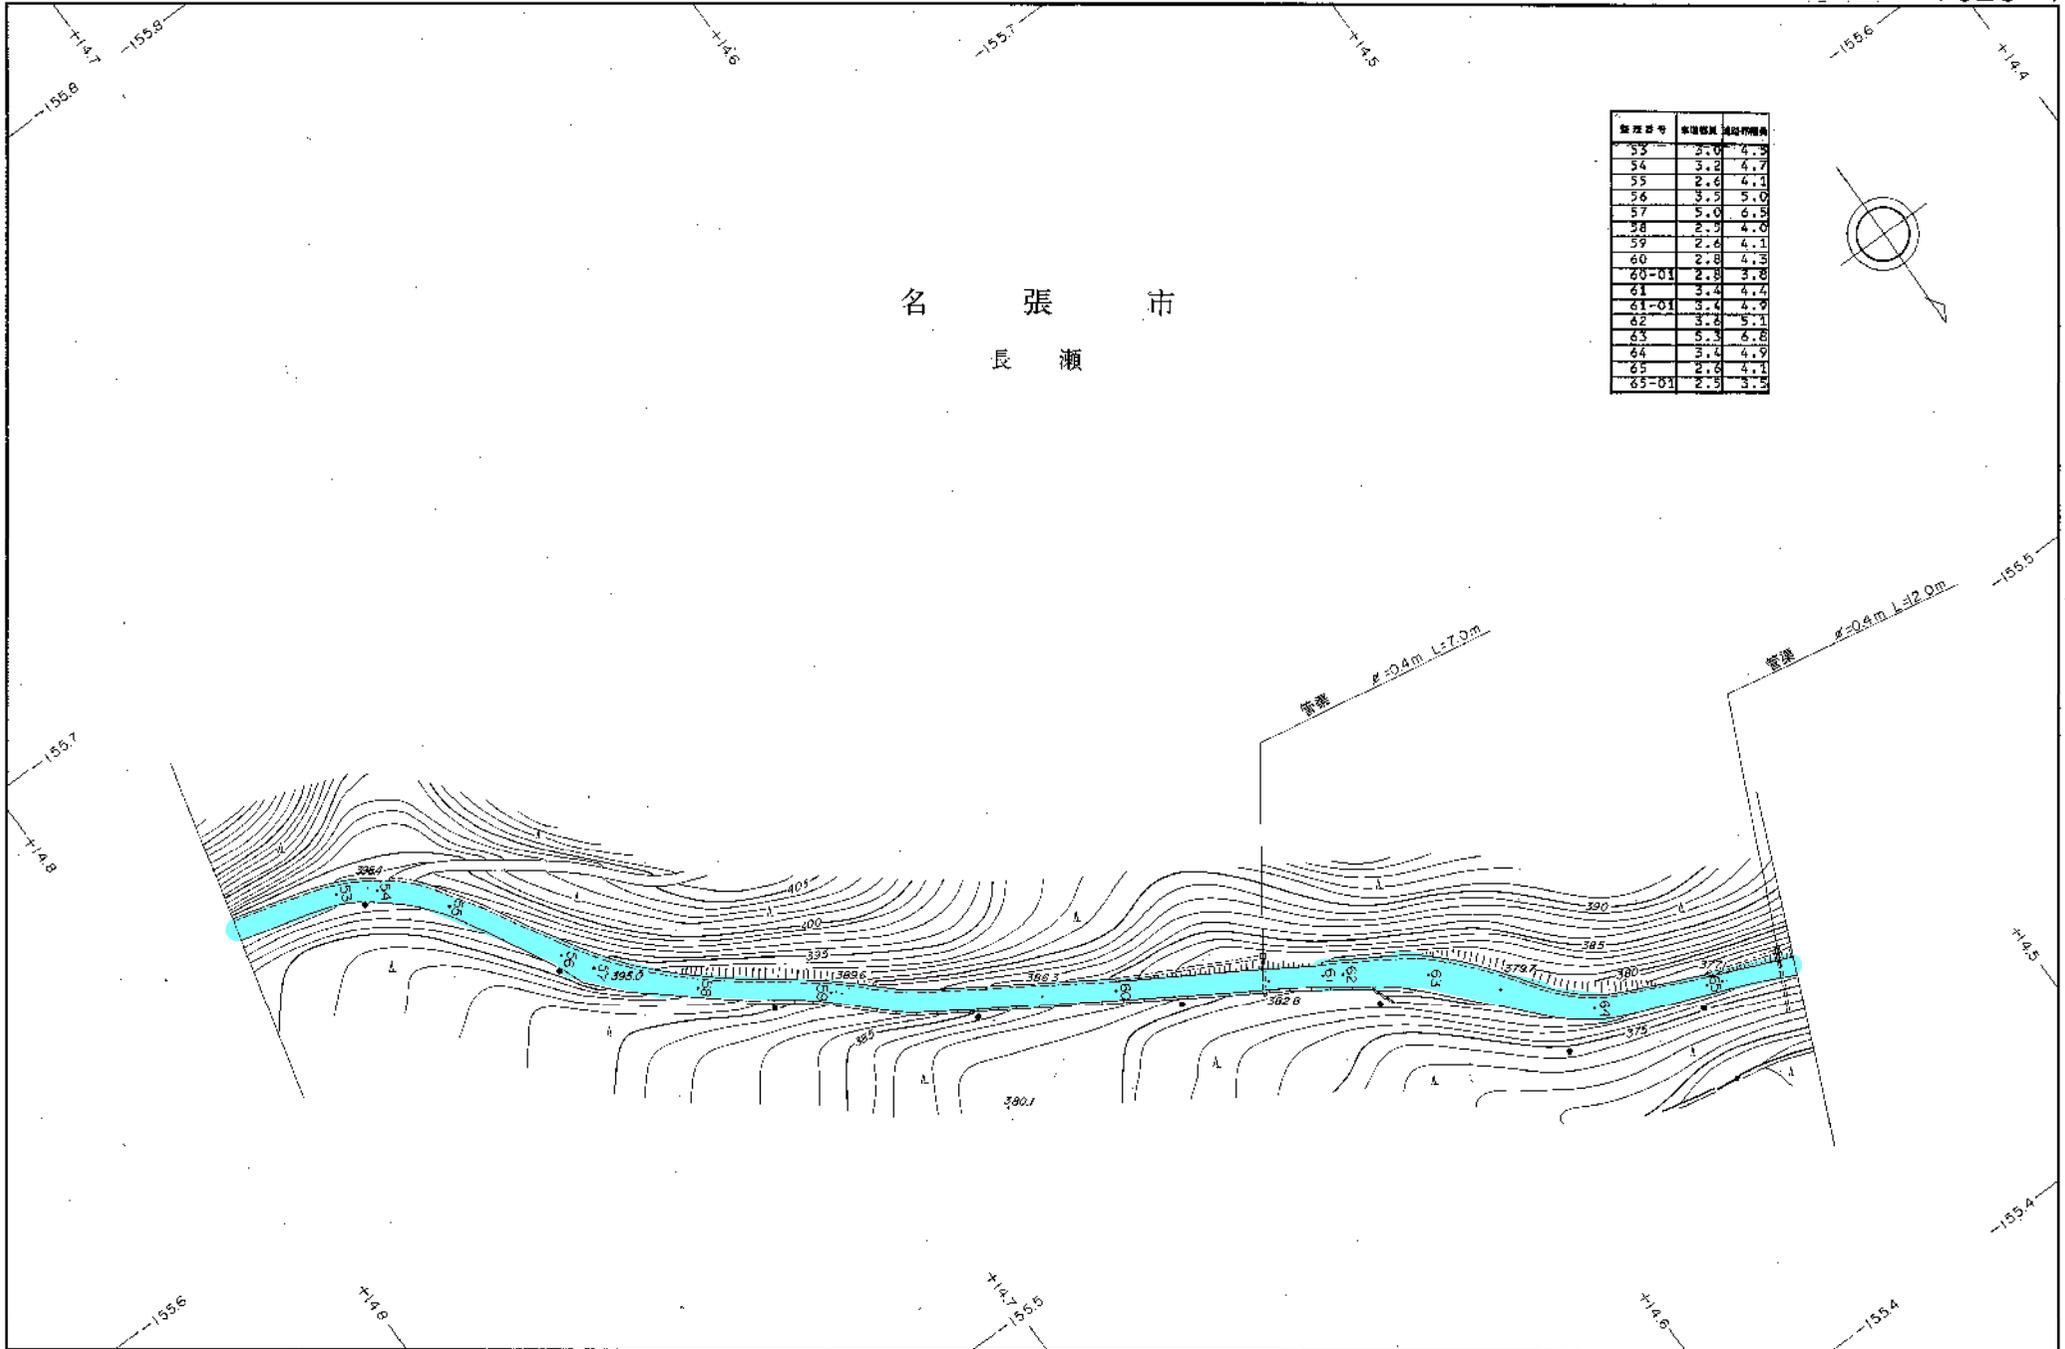

| 断面番号 | 本幅幅員 | 溝幅幅員 |
|-------|------|------|
| 53 | 3.0 | 4.3 |
| 54 | 3.2 | 4.7 |
| 55 | 2.6 | 4.1 |
| 56 | 3.5 | 5.0 |
| 57 | 5.0 | 6.5 |
| 58 | 2.9 | 4.0 |
| 59 | 2.6 | 4.1 |
| 60 | 2.8 | 4.3 |
| 60-01 | 2.8 | 3.8 |
| 61 | 3.4 | 4.4 |
| 61-01 | 3.4 | 4.9 |
| 62 | 3.8 | 5.1 |
| 63 | 5.3 | 6.8 |
| 64 | 3.4 | 4.9 |
| 65 | 2.6 | 4.1 |
| 65-01 | 2.9 | 3.5 |


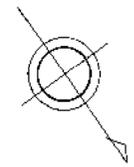


1 : 1,000

(図. 56.7. 現在) 名張市

名張市


| 管理番号 | 凍込幅員 | 凍込距離 |
|-------|------|------|
| 66 | 3.0 | 4.0 |
| 67 | 4.0 | 5.0 |
| 68 | 4.7 | 5.7 |
| 69 | 2.8 | 3.8 |
| 70 | 3.1 | 4.1 |
| 70-01 | 3.2 | 4.7 |
| 71 | 2.7 | 4.2 |
| 72 | 3.4 | 4.9 |
| 73 | 2.6 | 4.1 |
| 74 | 3.4 | 4.9 |
| 75 | 2.6 | 4.1 |
| 76 | 2.6 | 4.1 |
| 77 | 4.3 | 5.8 |
| 78 | 3.3 | 4.8 |

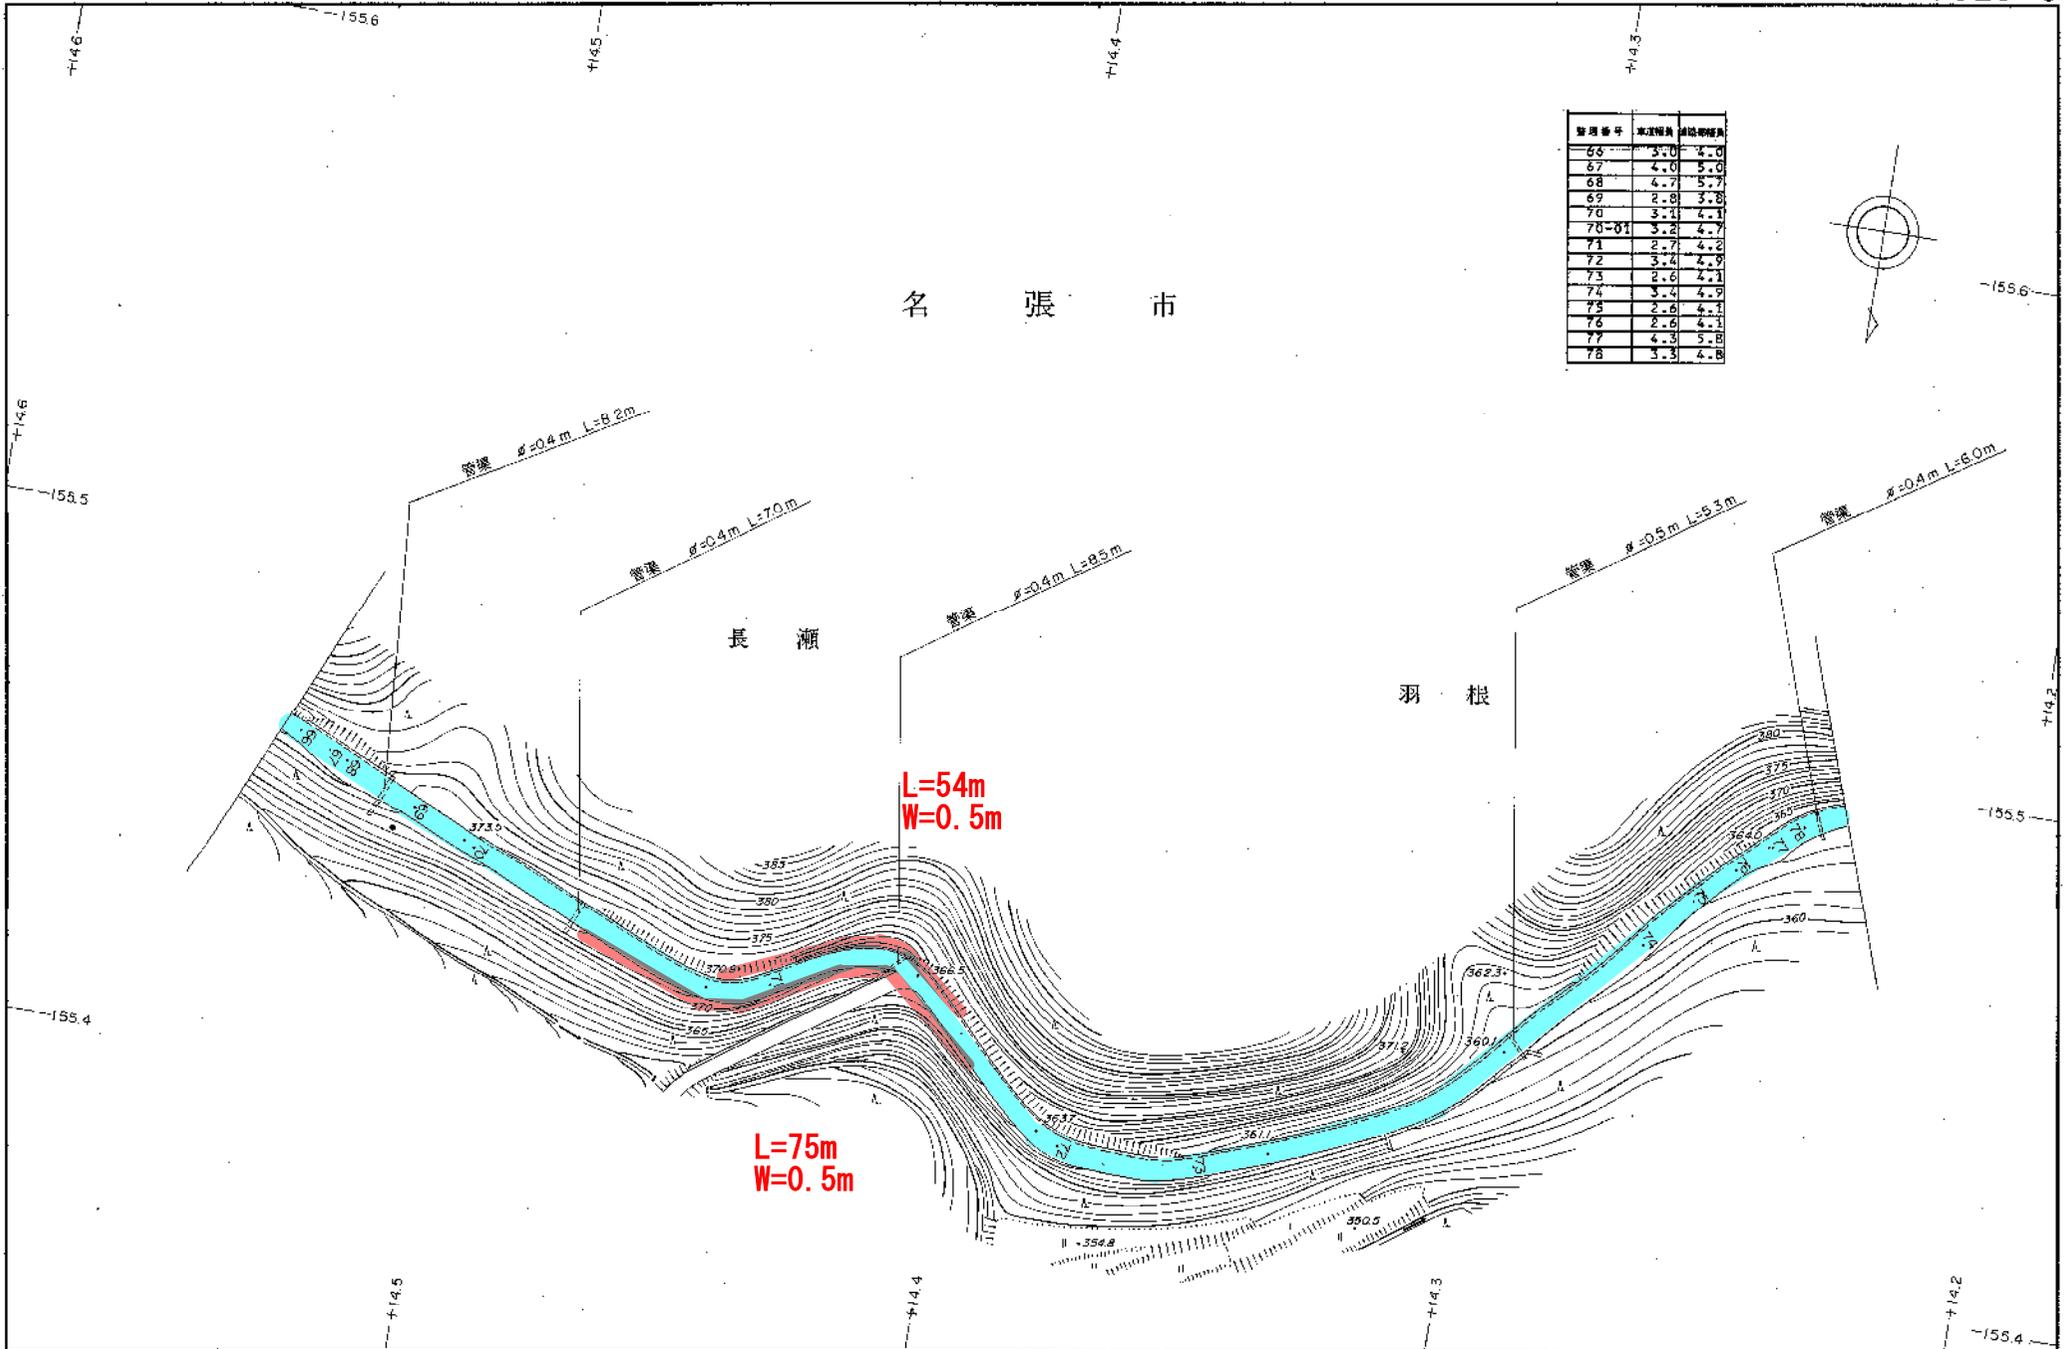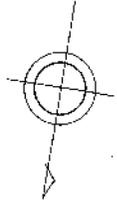

1 : 1,000

名張市
羽根

| 柱番号 | 柱間距離 | 柱間幅員 |
|-------|------|------|
| 79 | 2.7 | 4.2 |
| 80 | 2.4 | 3.9 |
| 80-01 | 2.3 | 3.3 |
| 81 | 2.6 | 3.6 |
| 82 | 2.7 | 3.7 |
| 82-01 | 2.7 | 4.2 |
| 83 | 3.7 | 5.2 |
| 84 | 3.0 | 4.3 |
| 84-01 | 3.0 | 4.0 |
| 85 | 3.6 | 4.8 |
| 86 | 3.6 | 4.8 |
| 87 | 3.0 | 4.0 |
| 88 | 3.3 | 6.4 |
| 89 | 3.5 | 5.0 |
| 90 | 2.9 | 4.4 |
| 91 | 2.9 | 4.4 |
| 92 | 3.3 | 5.0 |
| 93 | 3.0 | 4.5 |
| 94 | 2.5 | 4.0 |
| 94-01 | 2.5 | 3.5 |
| 95 | 4.5 | 3.5 |
| 96 | 3.8 | 4.8 |
| 97 | 2.3 | 3.3 |
| 98 | 2.6 | 3.6 |
| 99 | 3.0 | 4.0 |
| 100 | 2.5 | 3.5 |
| 101 | 2.6 | 3.6 |
| 102 | 2.6 | 3.6 |

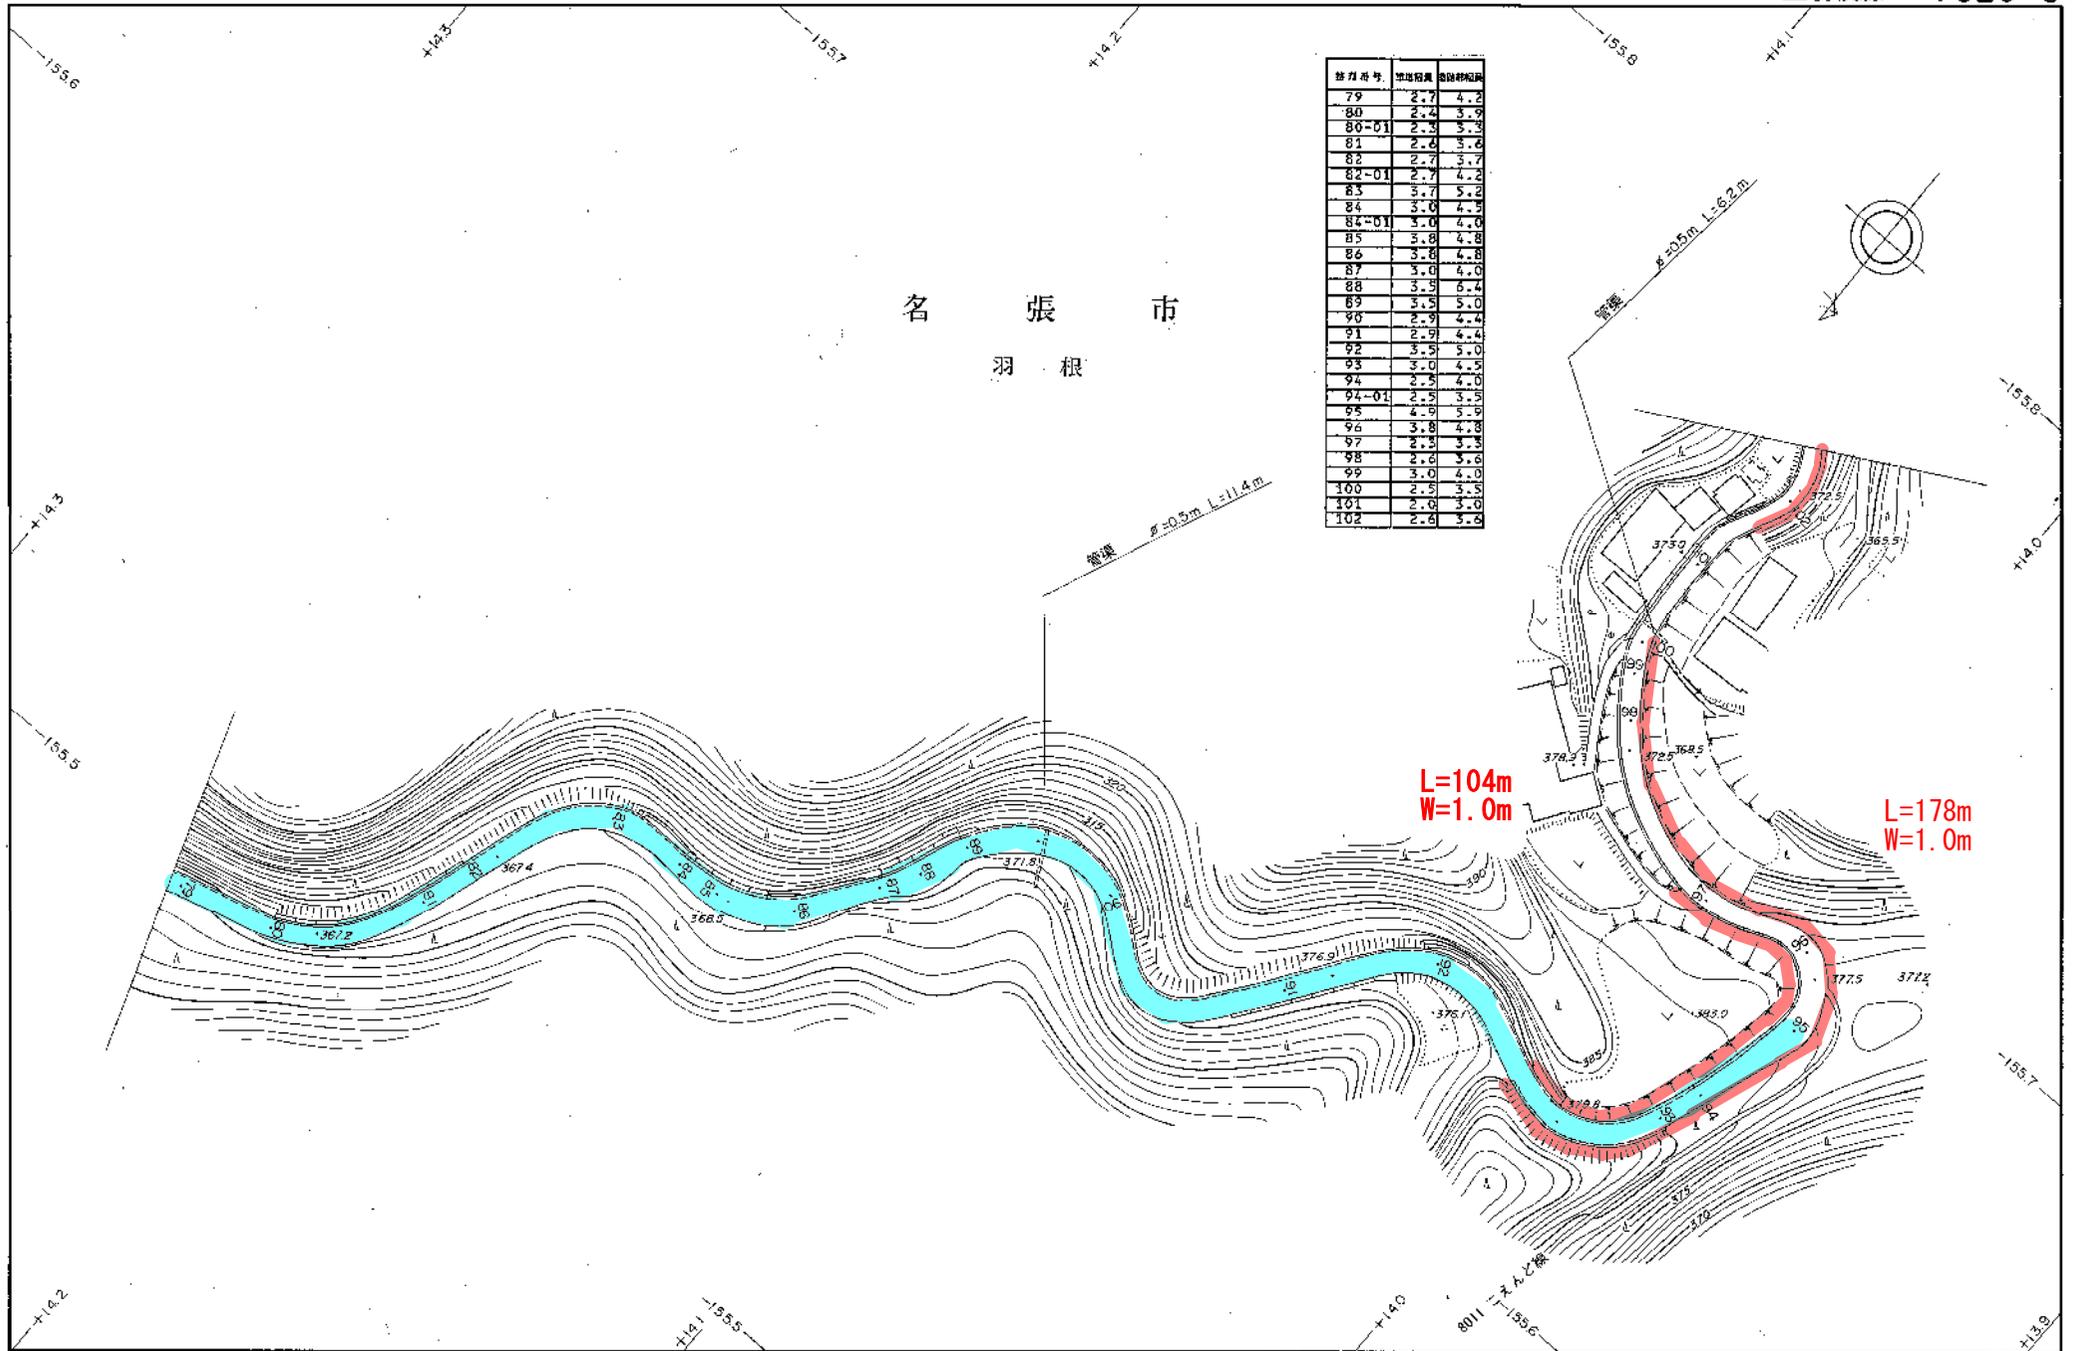


L=104m
W=1.0m

L=178m
W=1.0m

名張市
羽根



| 管渠番号 | 渠流幅員 | 埋設の概長 |
|------|------|-------|
| 103 | 1.7 | 2.7 |
| 104 | 1.7 | 2.7 |
| 105 | 4.0 | 5.0 |
| 106 | 2.0 | 3.0 |
| 107 | 2.7 | 3.7 |
| 108 | 4.3 | 5.3 |
| 109 | 1.6 | 2.6 |
| 110 | 2.1 | 3.6 |
| 111 | 1.7 | 3.2 |
| 112 | 3.2 | 4.7 |
| 113 | 1.4 | 2.4 |
| 114 | 2.0 | 3.0 |
| 115 | 4.1 | 5.4 |
| 116 | 2.3 | 3.6 |
| 117 | 4.0 | 5.0 |
| 118 | 7.0 | 8.0 |

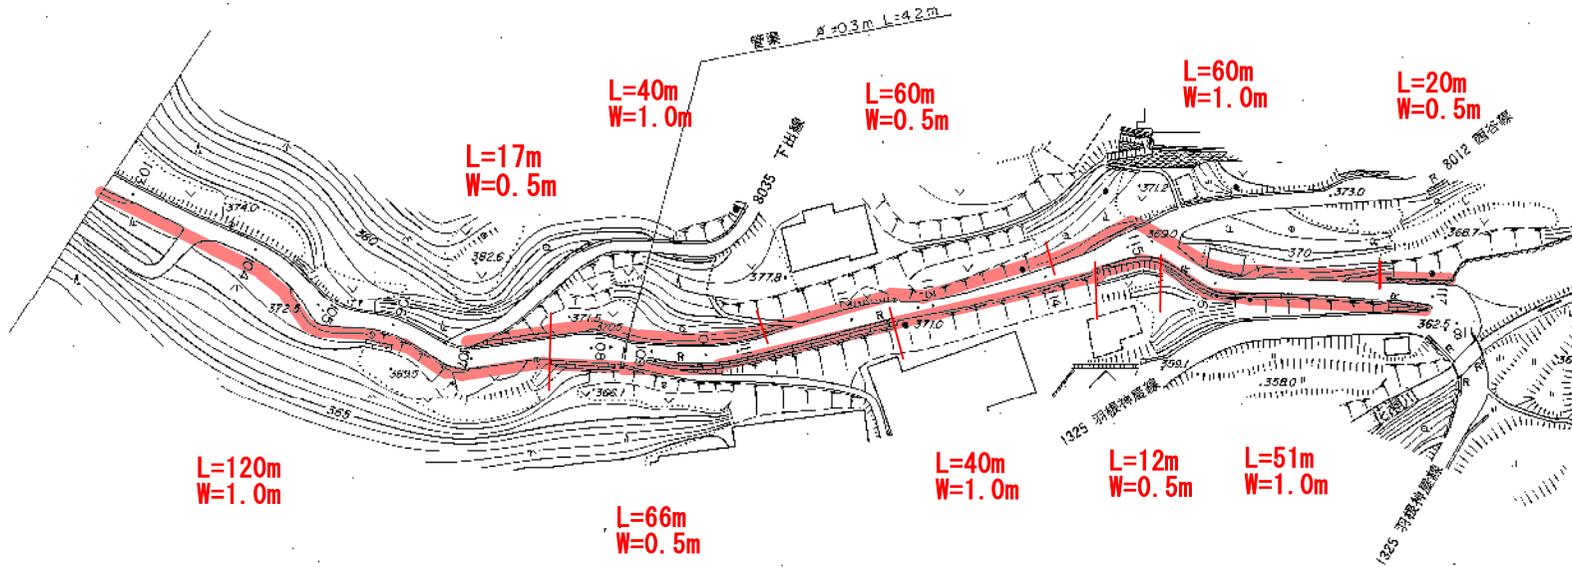


1 : 1,000


市道春日丘中央線
除草 (歩道部:2回刈)
除草 (植栽部:1回刈)

花壇部上部
の草・枝処理
・処分すること。

名 張 市
夏 見

花壇部上部
の草・枝処理
・処分すること。

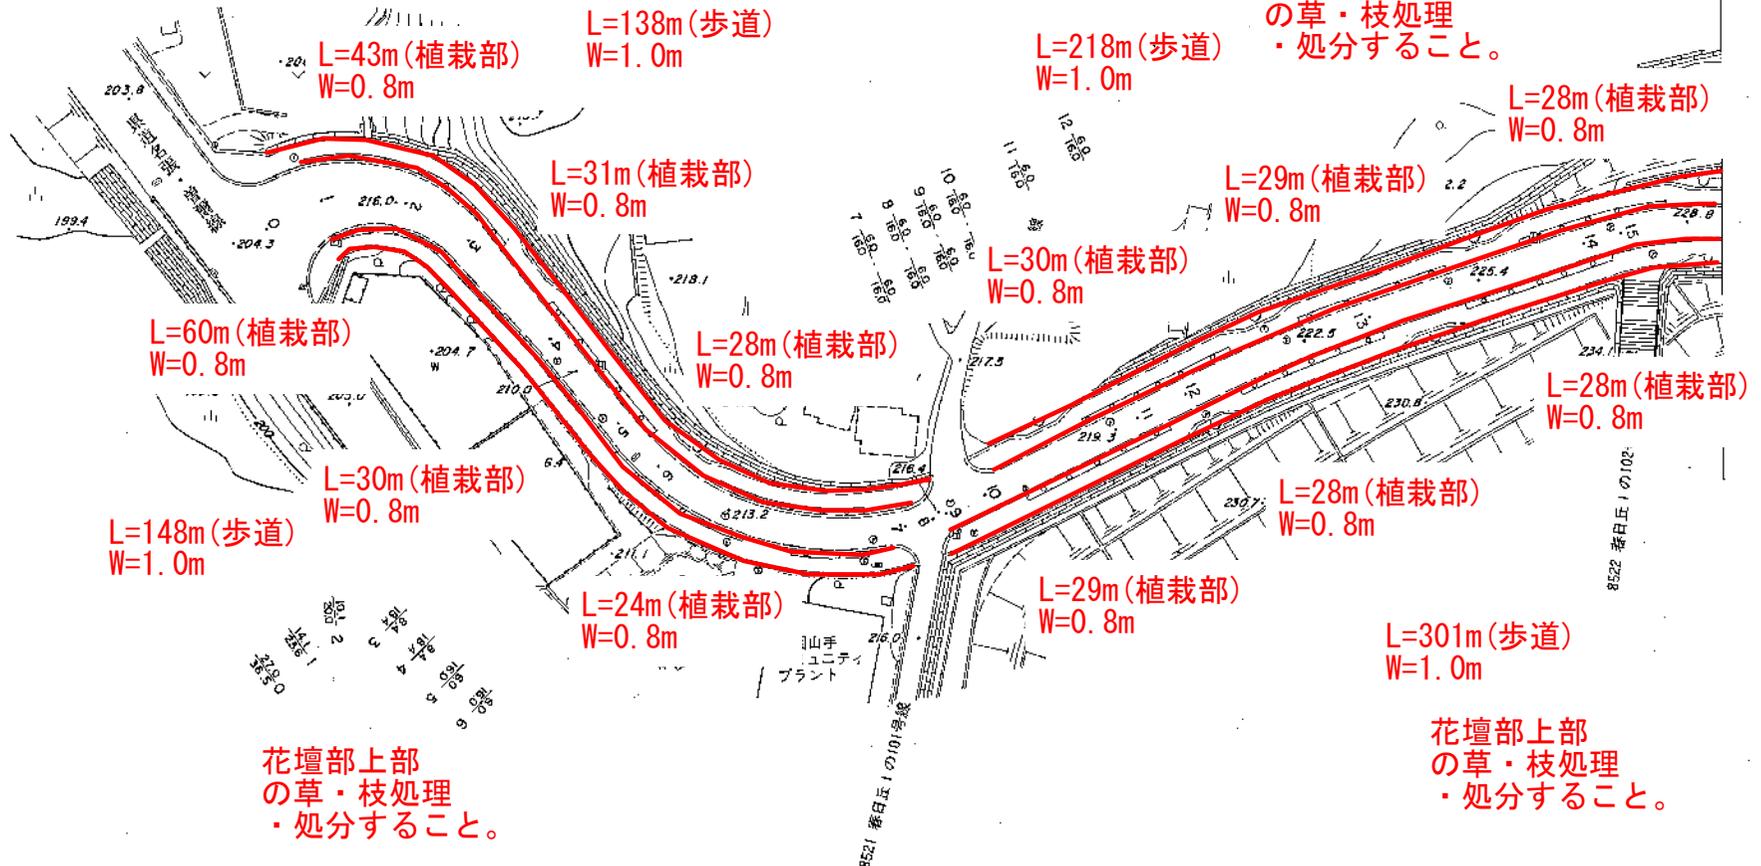


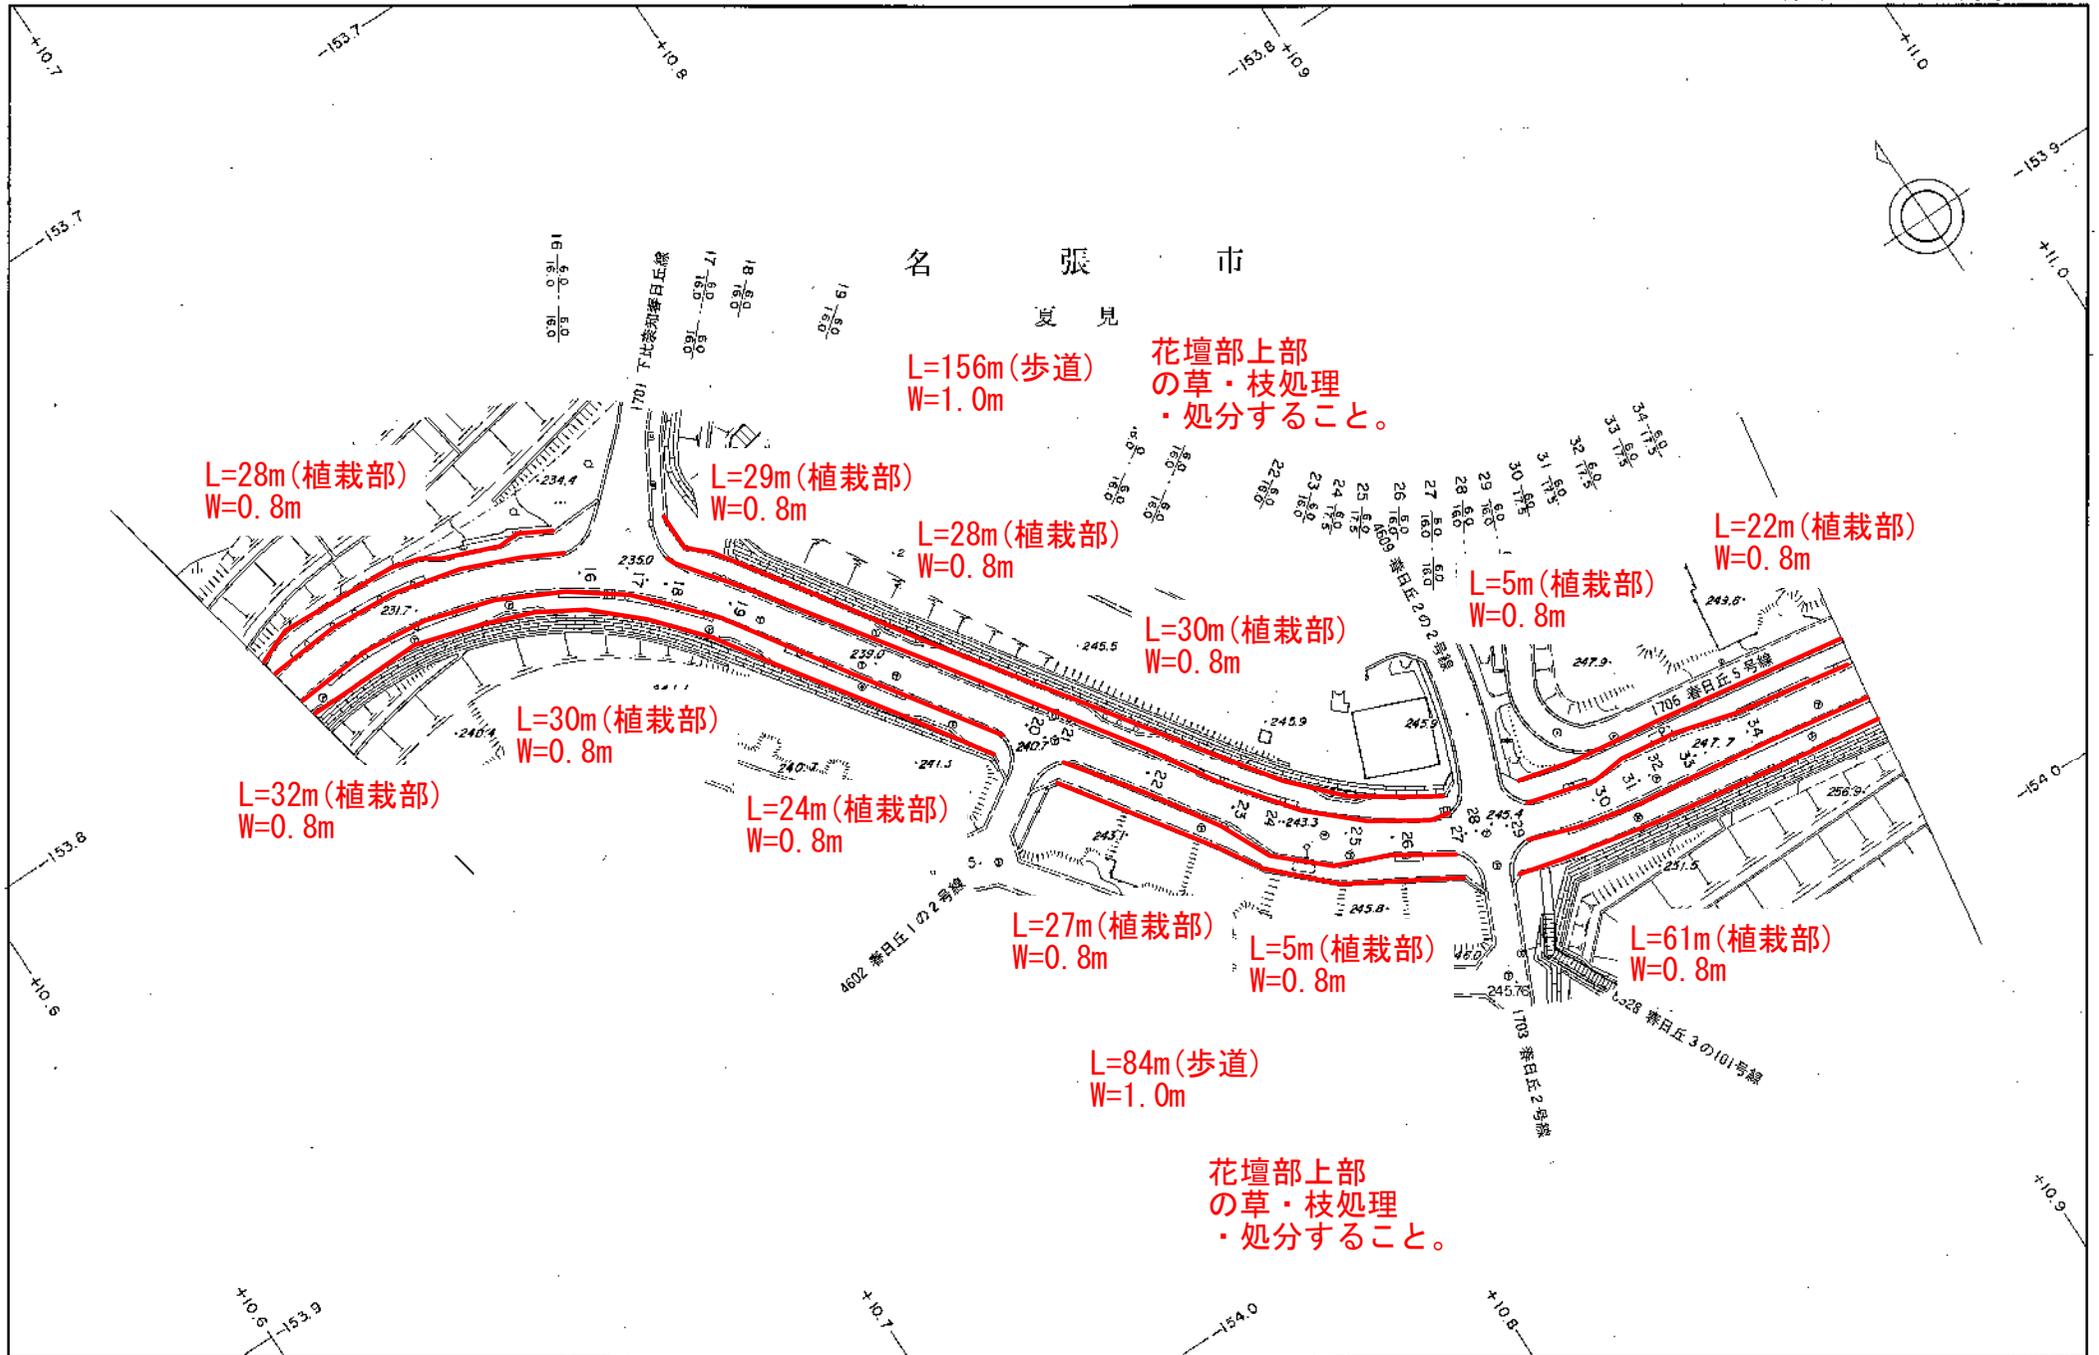

1 : 1,000

名張市

夏見

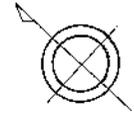

花壇部上部
の草・枝処理
・処分すること。

L=231m(歩道)
W=1.0m

花壇部上部
の草・枝処理
・処分すること。

L=245m(歩道)
W=1.0m

L=30m(植栽部)
W=0.8m

L=33m(植栽部)
W=0.8m

L=23m(植栽部)
W=0.8m

L=7m(植栽部)
W=0.8m

L=15m(植栽部)
W=0.8m

L=16m(植栽部)
W=0.8m

L=22m(植栽部)
W=0.8m

L=28m(植栽部)
W=0.8m

L=231m(歩道)
W=1.0m

L=90m(歩道)
W=1.0m

L=105m(植栽部)
W=0.8m

L=5m(植栽部)
W=0.8m

L=5m(植栽部)
W=0.8m

L=15m(植栽部)
W=0.8m

L=15m(植栽部)
W=0.8m

L=28m(植栽部)
W=0.8m

L=5m(植栽部)
W=0.8m


花壇部上部
の草・枝処理
・処分すること。

花壇部上部
の草・枝処理
・処分すること。

1:1,000

名張市

夏見

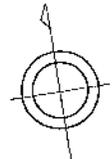

花壇部上部
の草・枝処理
・処分すること。

花壇部上部
の草・枝処理
・処分すること。

L=100m(歩道)
W=1.0m

L=110m(歩道)
W=1.0m

L=10m(植栽部)
W=0.8m

L=30m(植栽部)
W=0.8m

L=17m(植栽部)
W=0.8m

L=25m(植栽部)
W=0.8m

L=30m(植栽部)
W=0.8m

L=10m(植栽部)
W=0.8m

L=65m(植栽部)
W=0.8m

L=28m(植栽部)
W=0.8m

L=274m(歩道)
W=1.0m


L=25m(植栽部)
W=0.8m

L=30m(植栽部)
W=0.8m

L=20m(植栽部)
W=0.8m

花壇部上部
の草・枝処理
・処分すること。

1:1,000

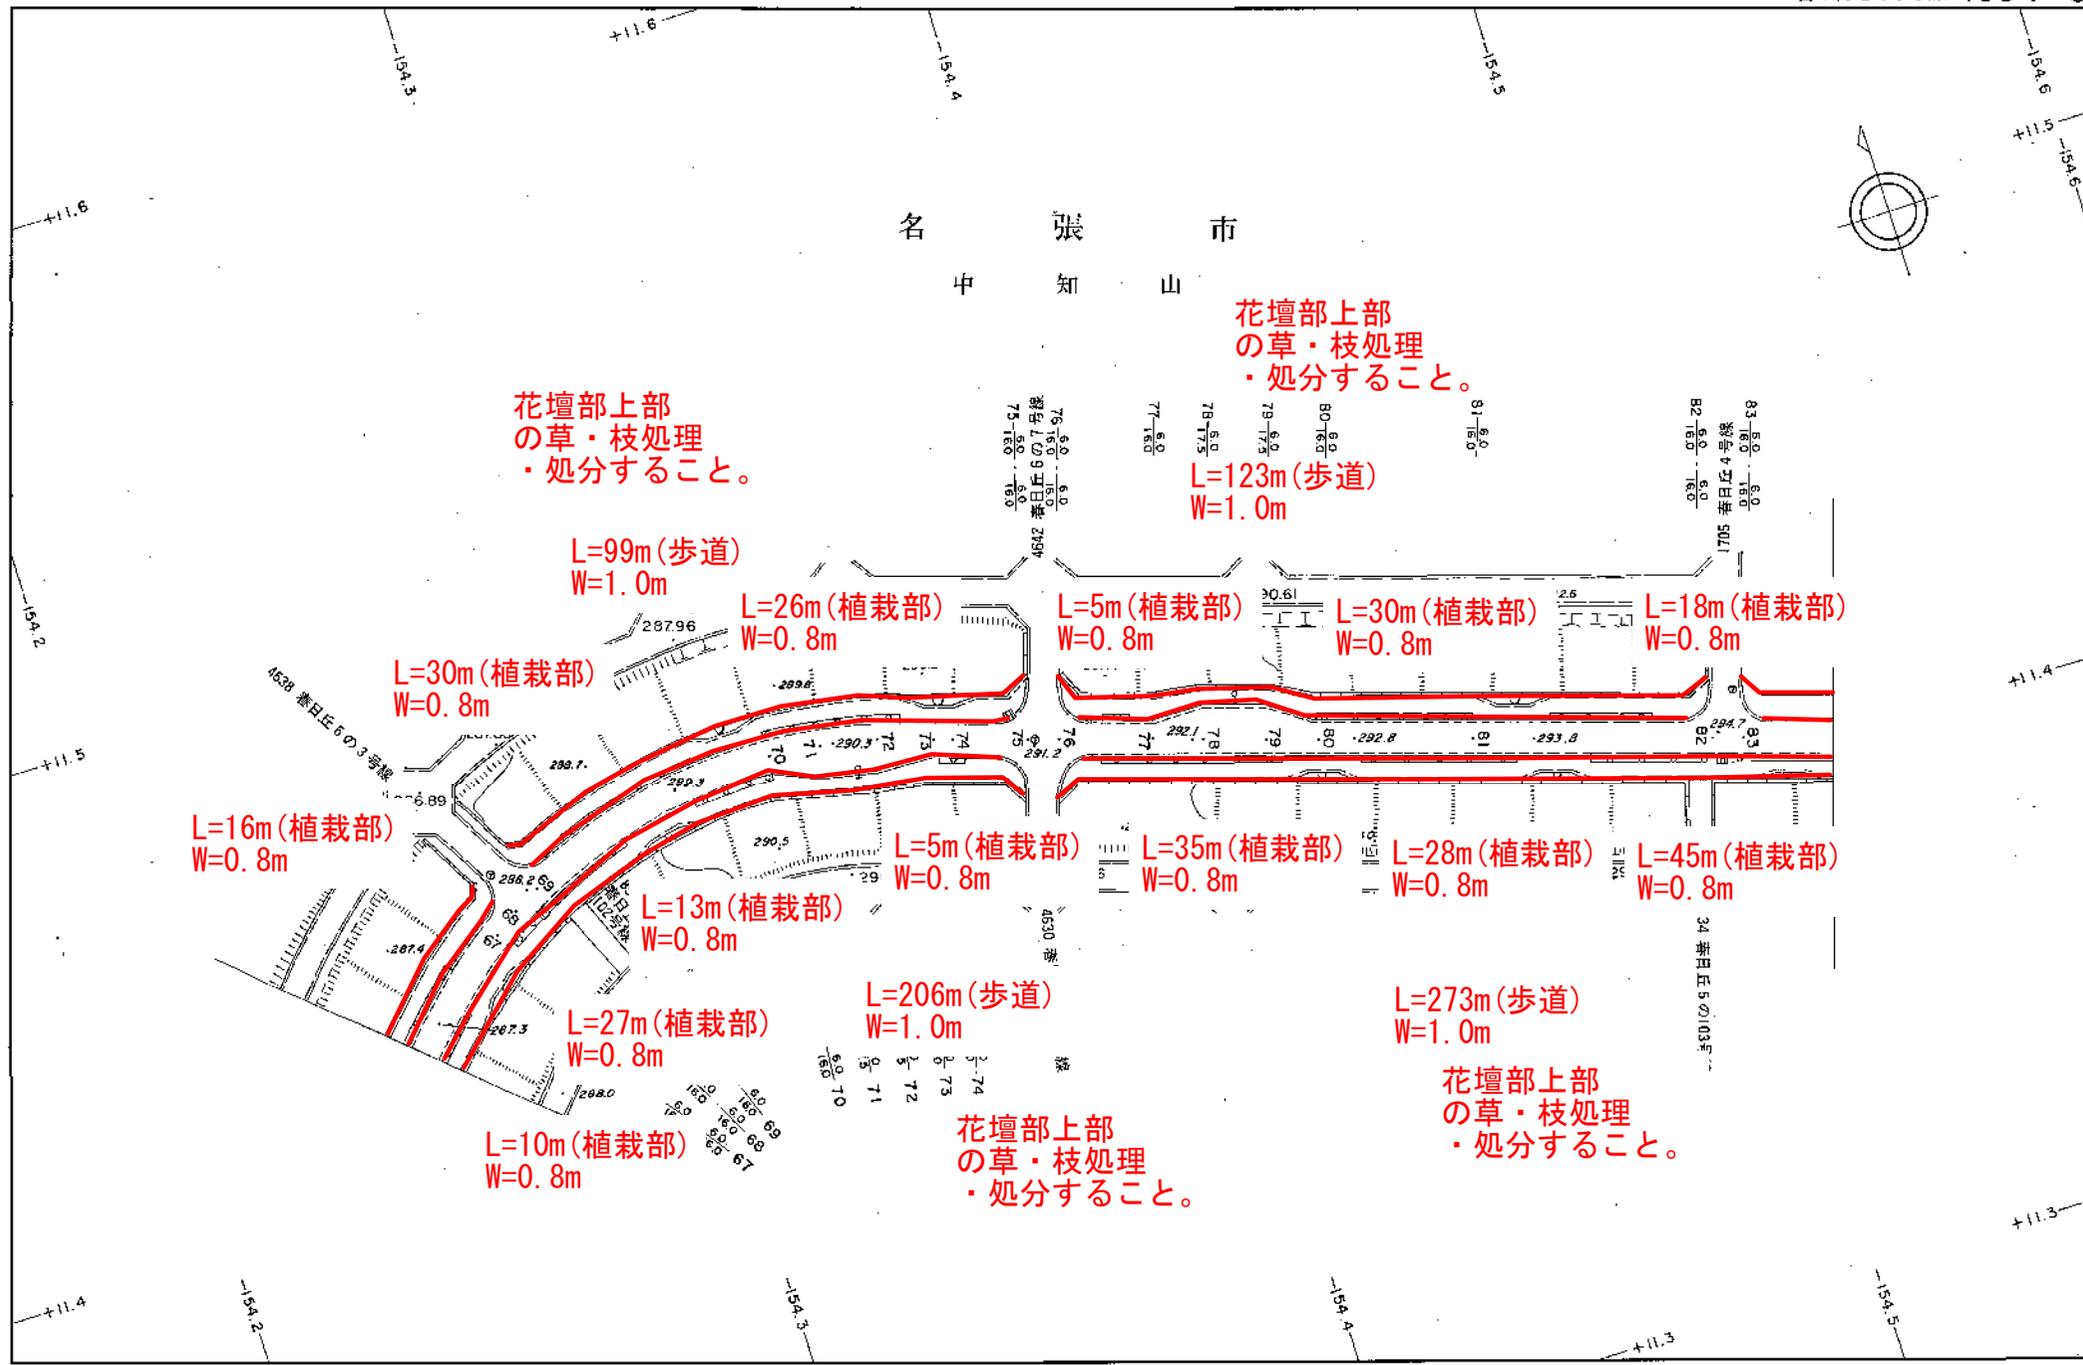

花壇部上部
の草・枝処理
・処分すること。

花壇部上部
の草・枝処理
・処分すること。

L=99m (歩道)
W=1.0m

L=123m (歩道)
W=1.0m

L=26m (植栽部)
W=0.8m

L=5m (植栽部)
W=0.8m

L=30m (植栽部)
W=0.8m

L=18m (植栽部)
W=0.8m

L=30m (植栽部)
W=0.8m

L=16m (植栽部)
W=0.8m

L=5m (植栽部)
W=0.8m

L=35m (植栽部)
W=0.8m

L=28m (植栽部)
W=0.8m

L=45m (植栽部)
W=0.8m

L=13m (植栽部)
W=0.8m

L=27m (植栽部)
W=0.8m


L=206m (歩道)
W=1.0m

L=273m (歩道)
W=1.0m

L=10m (植栽部)
W=0.8m

花壇部上部
の草・枝処理
・処分すること。

花壇部上部
の草・枝処理
・処分すること。

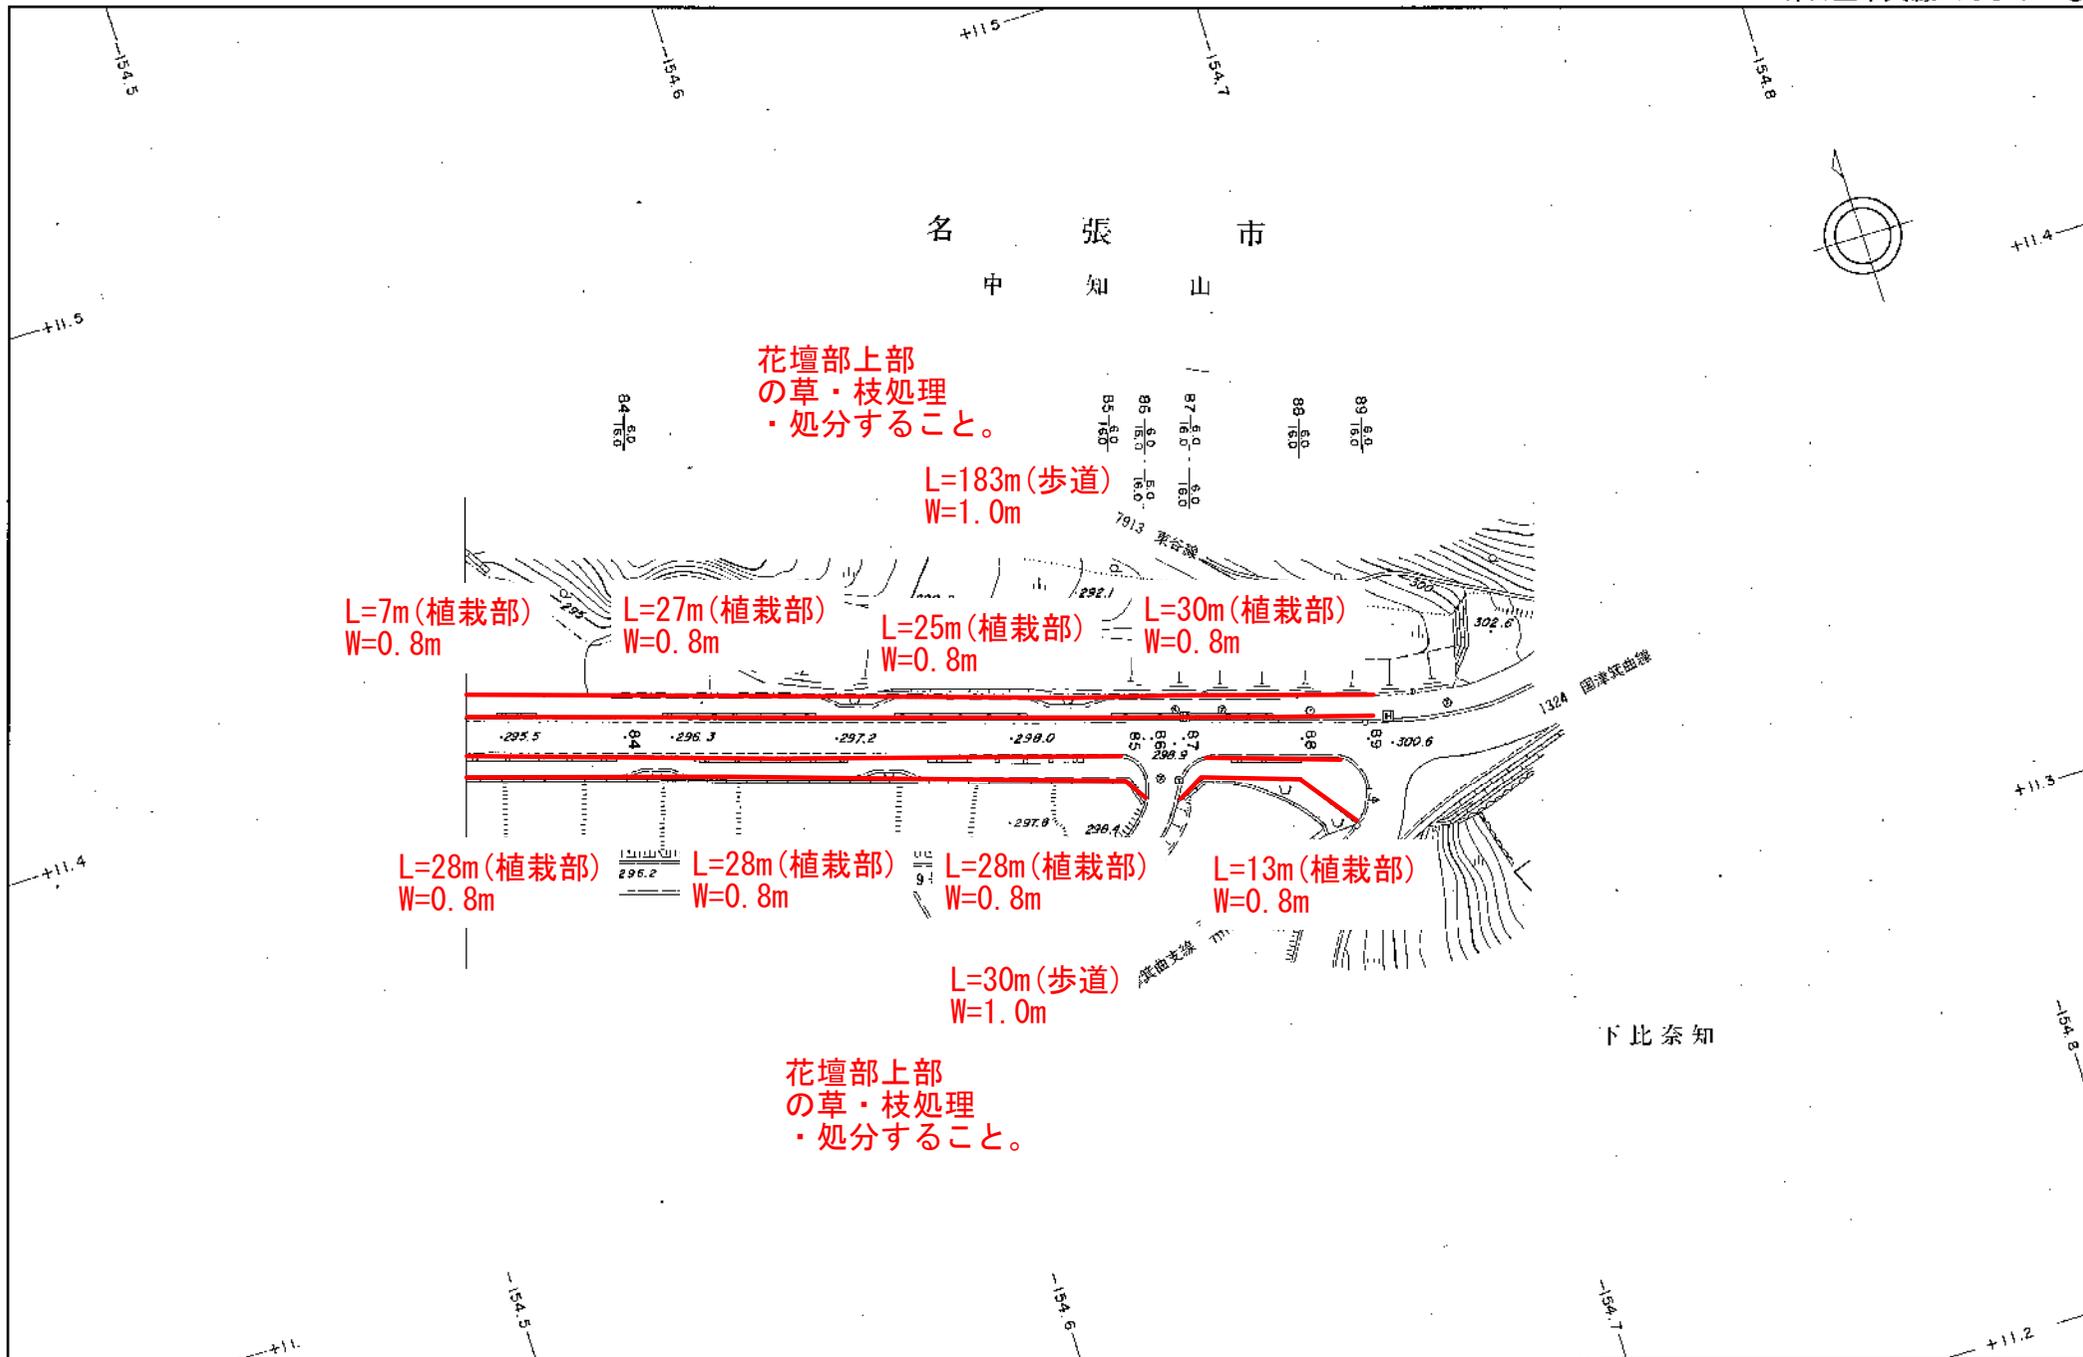


1 : 1,000

市道国津箕曲線
除草 (2回刈)

名張市

中知山

| 管理番号 | 区画幅員 | 道路幅員 |
|------|------|------|
| 0-01 | 9.5 | 10.3 |
| 1 | 10.0 | 11.0 |
| 2 | 9.5 | 10.3 |
| 3 | 6.8 | 7.8 |
| 4 | 7.0 | 8.0 |
| 4-01 | 7.0 | 8.0 |
| 5 | 7.5 | 9.3 |
| 6 | 7.5 | 9.3 |
| 7 | 7.5 | 9.4 |

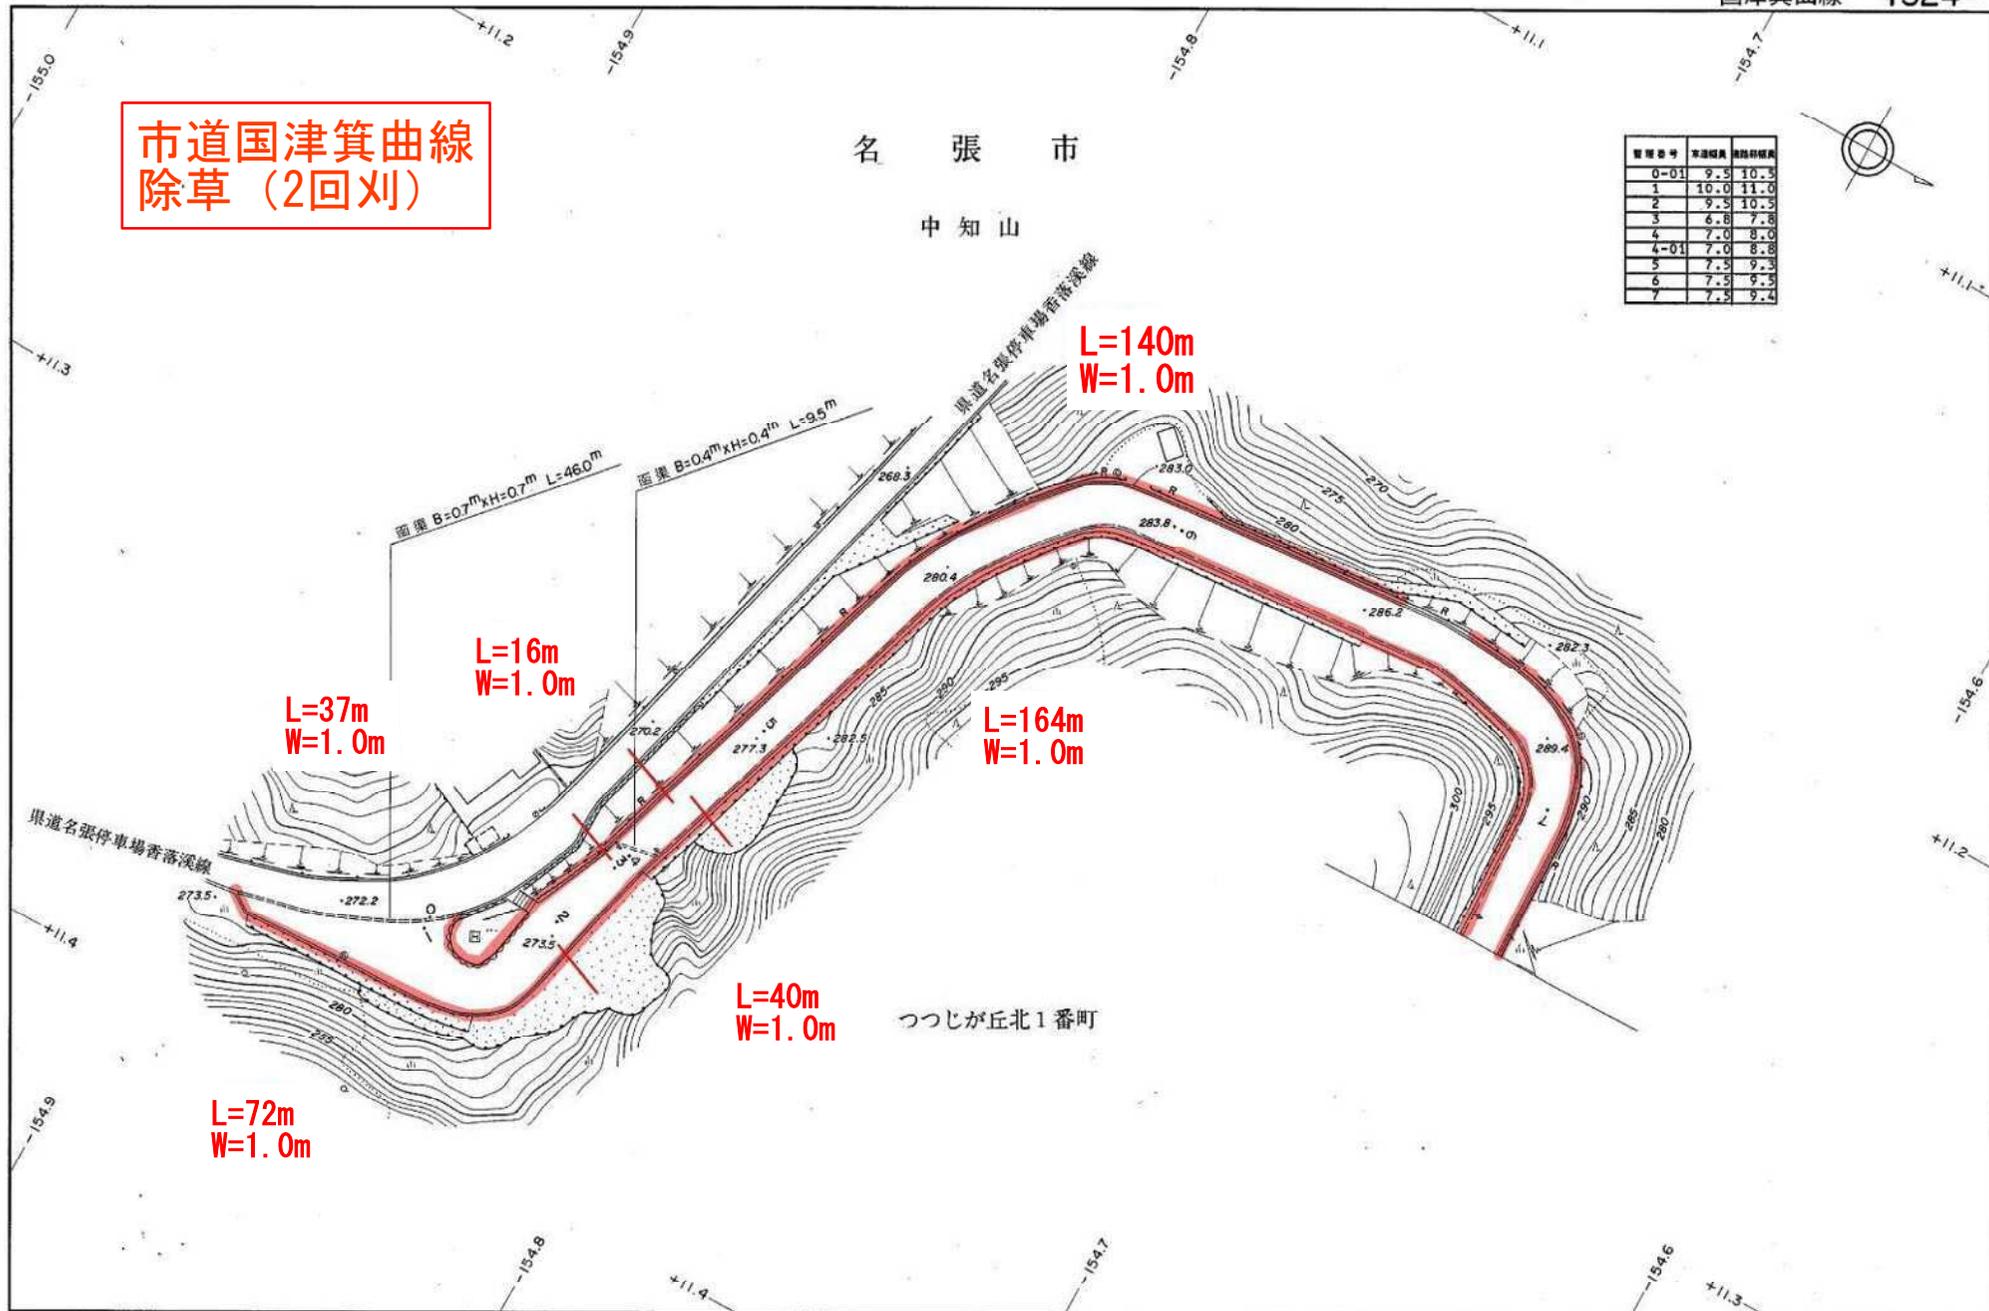

1 : 1,000

| 管渠番号 | 渠幅(m) | 渠底標高 |
|-------|-------|------|
| 8 | 7.0 | 97.0 |
| 9 | 7.0 | 97.5 |
| 10 | 7.0 | 10.0 |
| 10-01 | 7.0 | 10.0 |
| 11 | 7.0 | 10.0 |
| 11-01 | 7.0 | 10.0 |
| 12 | 7.0 | 97.6 |
| 13 | 7.0 | 97.7 |
| 14 | 7.0 | 97.5 |



名張市

下比奈知

L=180m
W=1.0m

L=97m
W=1.0m

L=94m
W=1.0m

L=115m
W=1.0m

L=315m
W=0.2m
(歩道)

つつじが丘北1番町

1:1,000

| 管理番号 | 車道幅員 | 道路幅員 |
|-------|------|------|
| 15 | 7.0 | 9.5 |
| 16 | 7.0 | 9.9 |
| 16-01 | 7.0 | 9.0 |
| 17 | 7.0 | 9.0 |
| 17-01 | 7.0 | 9.0 |
| 18 | 6.8 | 9.3 |
| 19 | 8.0 | 10.5 |
| 19-01 | 8.5 | 12.3 |
| 20 | 8.0 | 12.0 |
| 21 | 9.0 | 13.3 |
| 21-01 | 9.0 | 11.8 |
| 22 | 9.0 | 11.8 |
| 22-01 | 9.0 | 13.3 |
| 23 | 8.0 | 12.0 |
| 24 | 7.8 | 12.0 |
| 25 | 8.2 | 12.5 |

名 張 市

つつじが丘北2番町

函渠 B=0.5m×H=0.5m L=10.6m

L=47m
W=0.7m

つつじが丘北1番町

8151 つつじが丘北101号線

3701 つつじが丘北1号線

1:1,000