



名 張 市


蔵持町

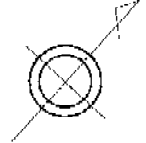


L=23m
W=0.5m

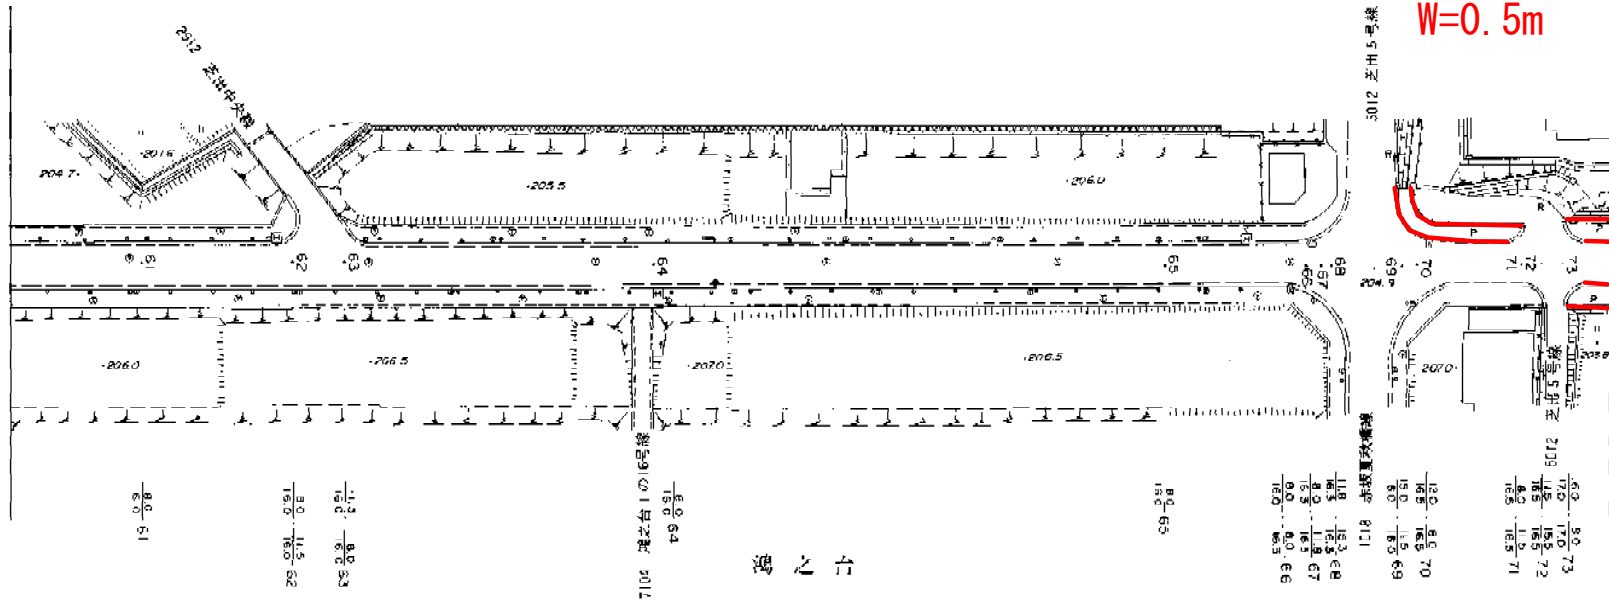

1 : 1,000

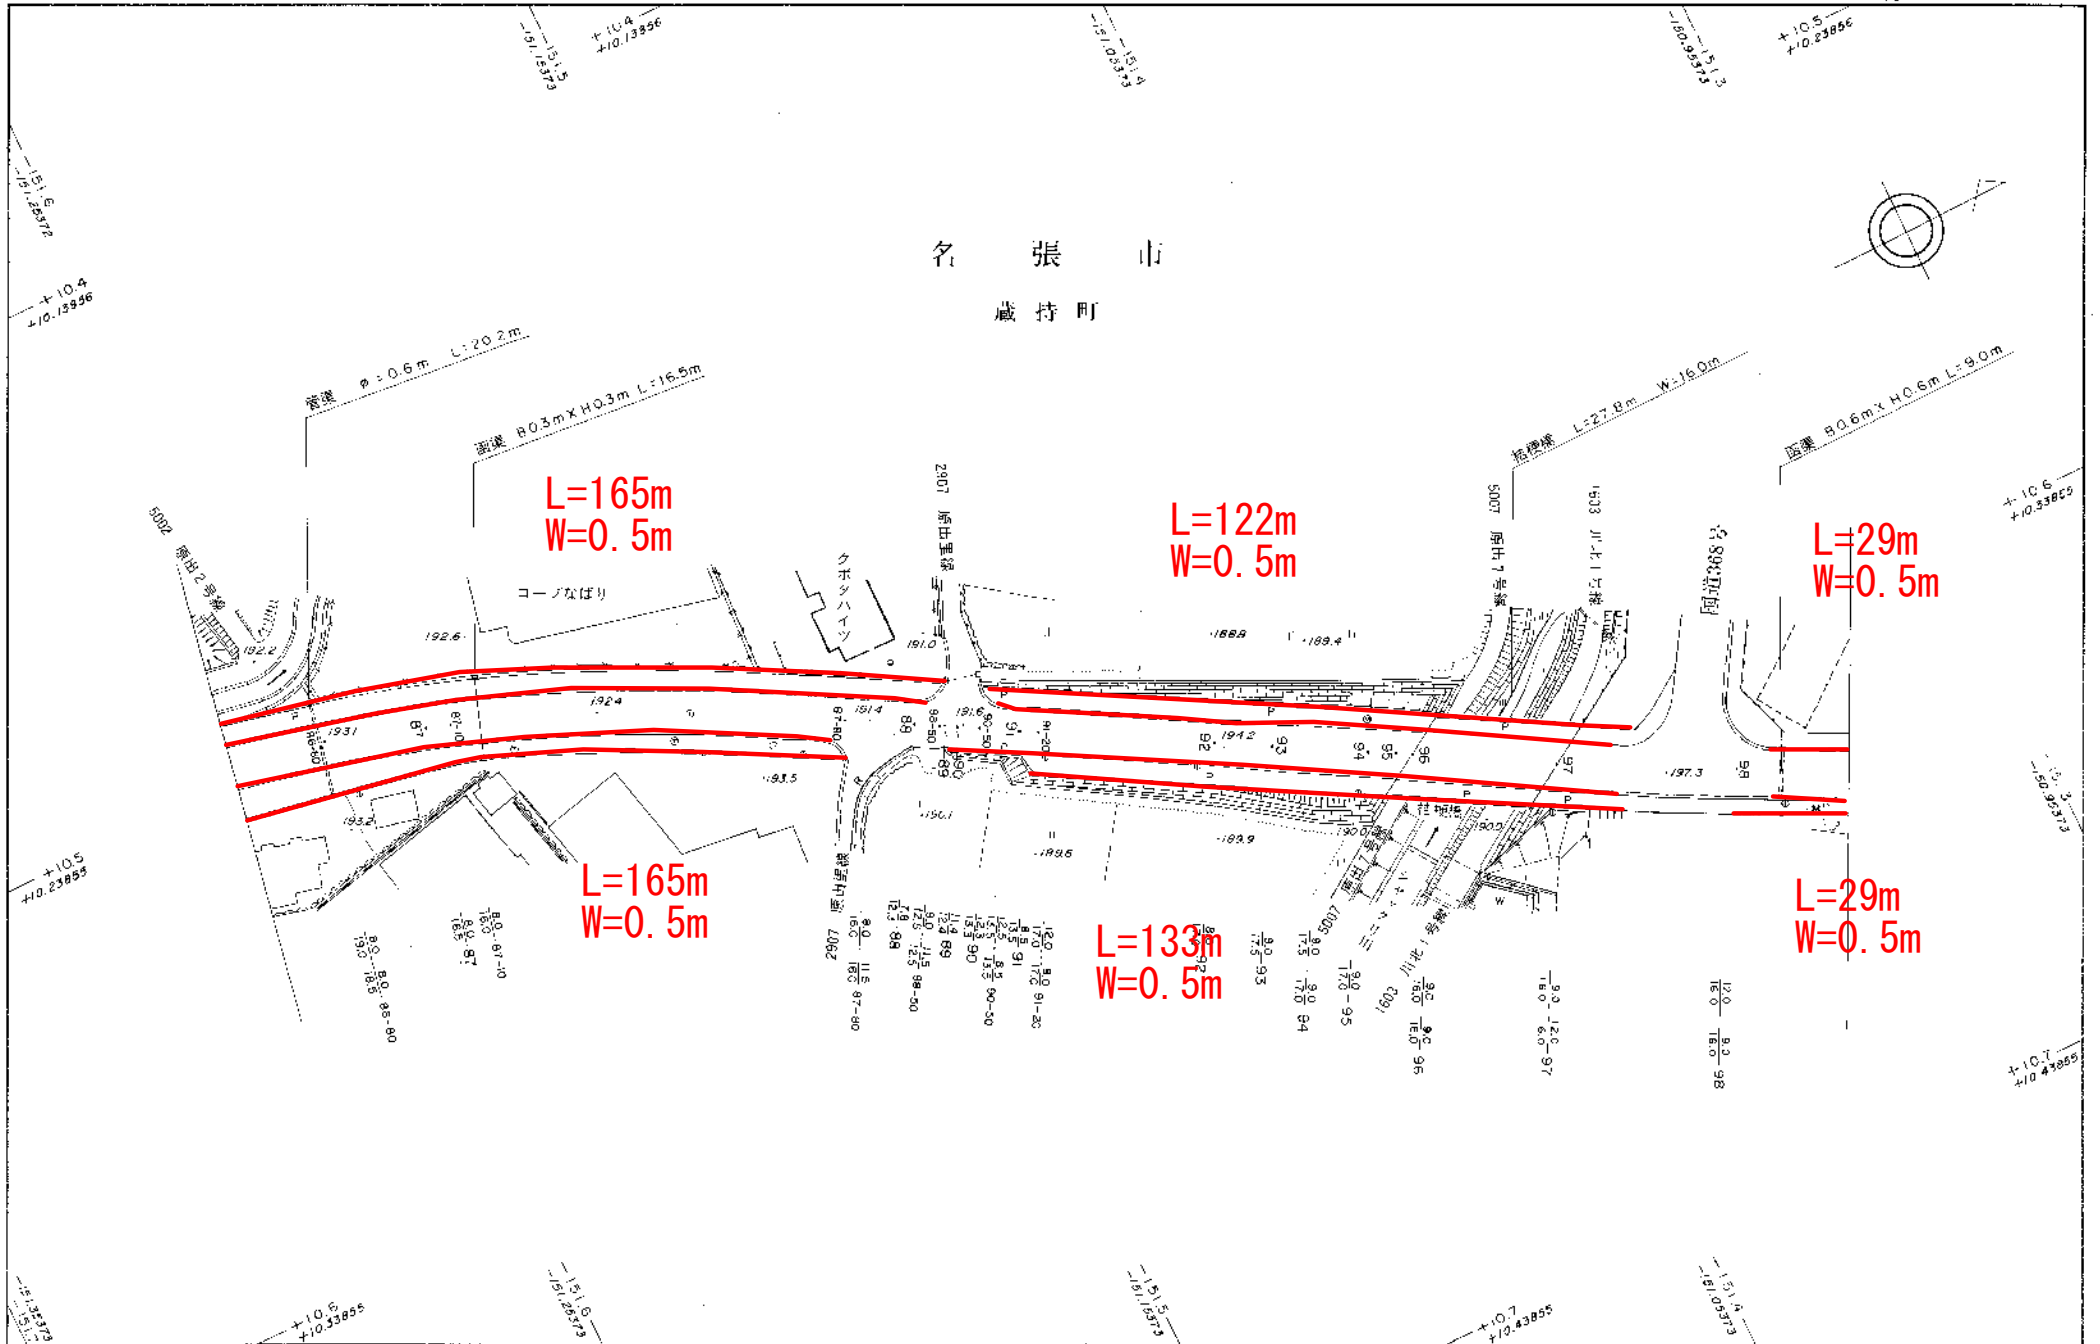

1:1,000

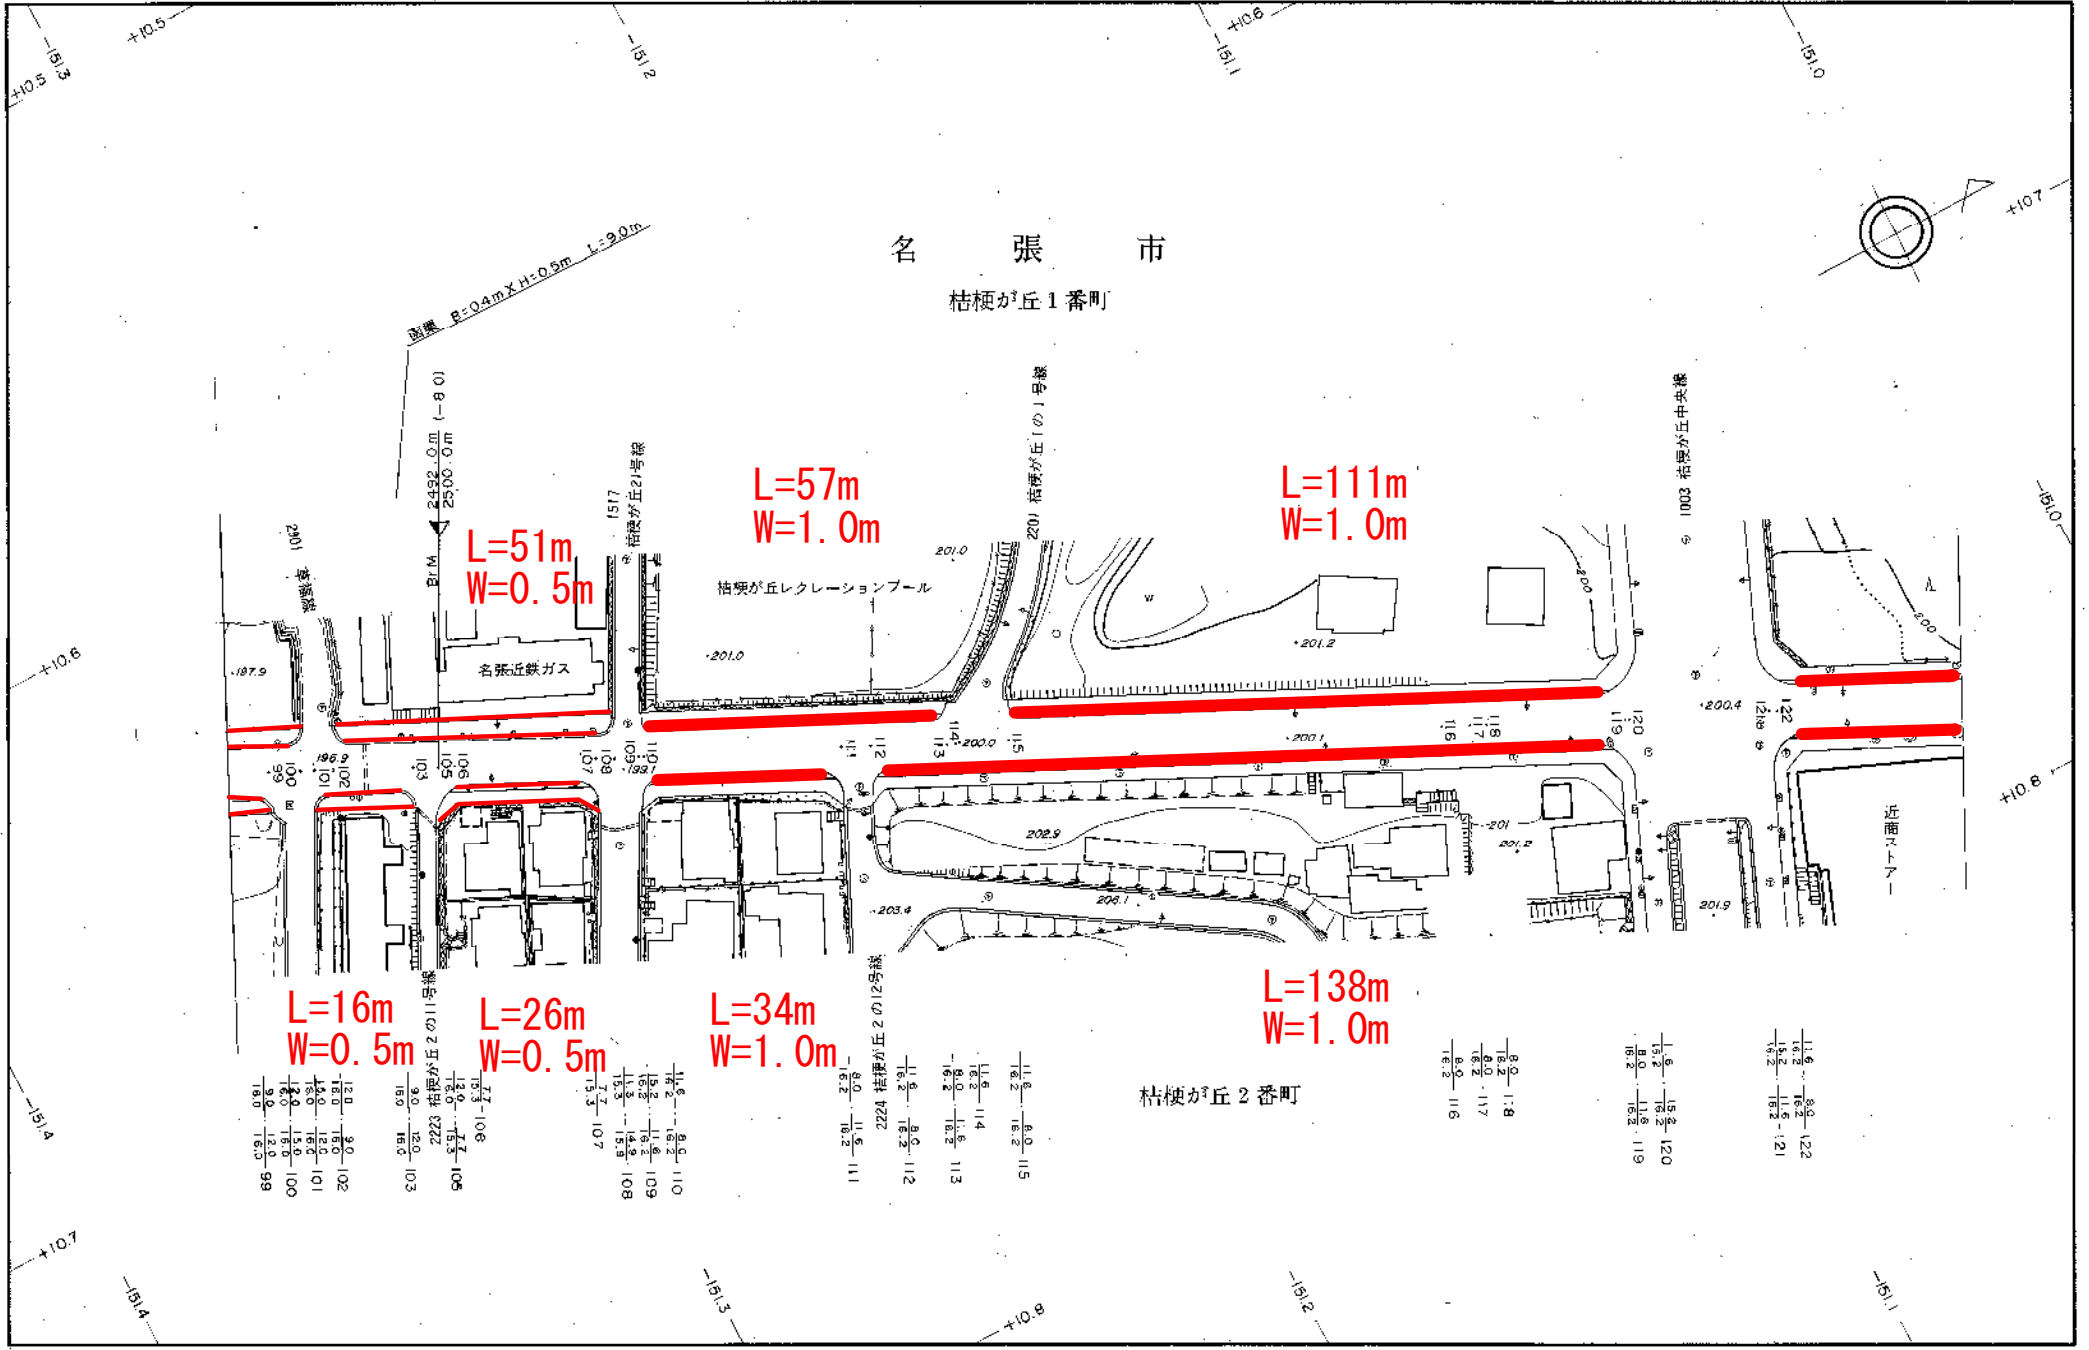

測量 R=0.4m X H=0.5m L=9.0m

名張市
桔梗が丘1番町

L=51m
W=0.5m

L=57m
W=1.0m

L=111m
W=1.0m

L=16m
W=0.5m


L=26m
W=0.5m

L=34m
W=1.0m

L=138m
W=1.0m

桔梗が丘2番町

1:1,000

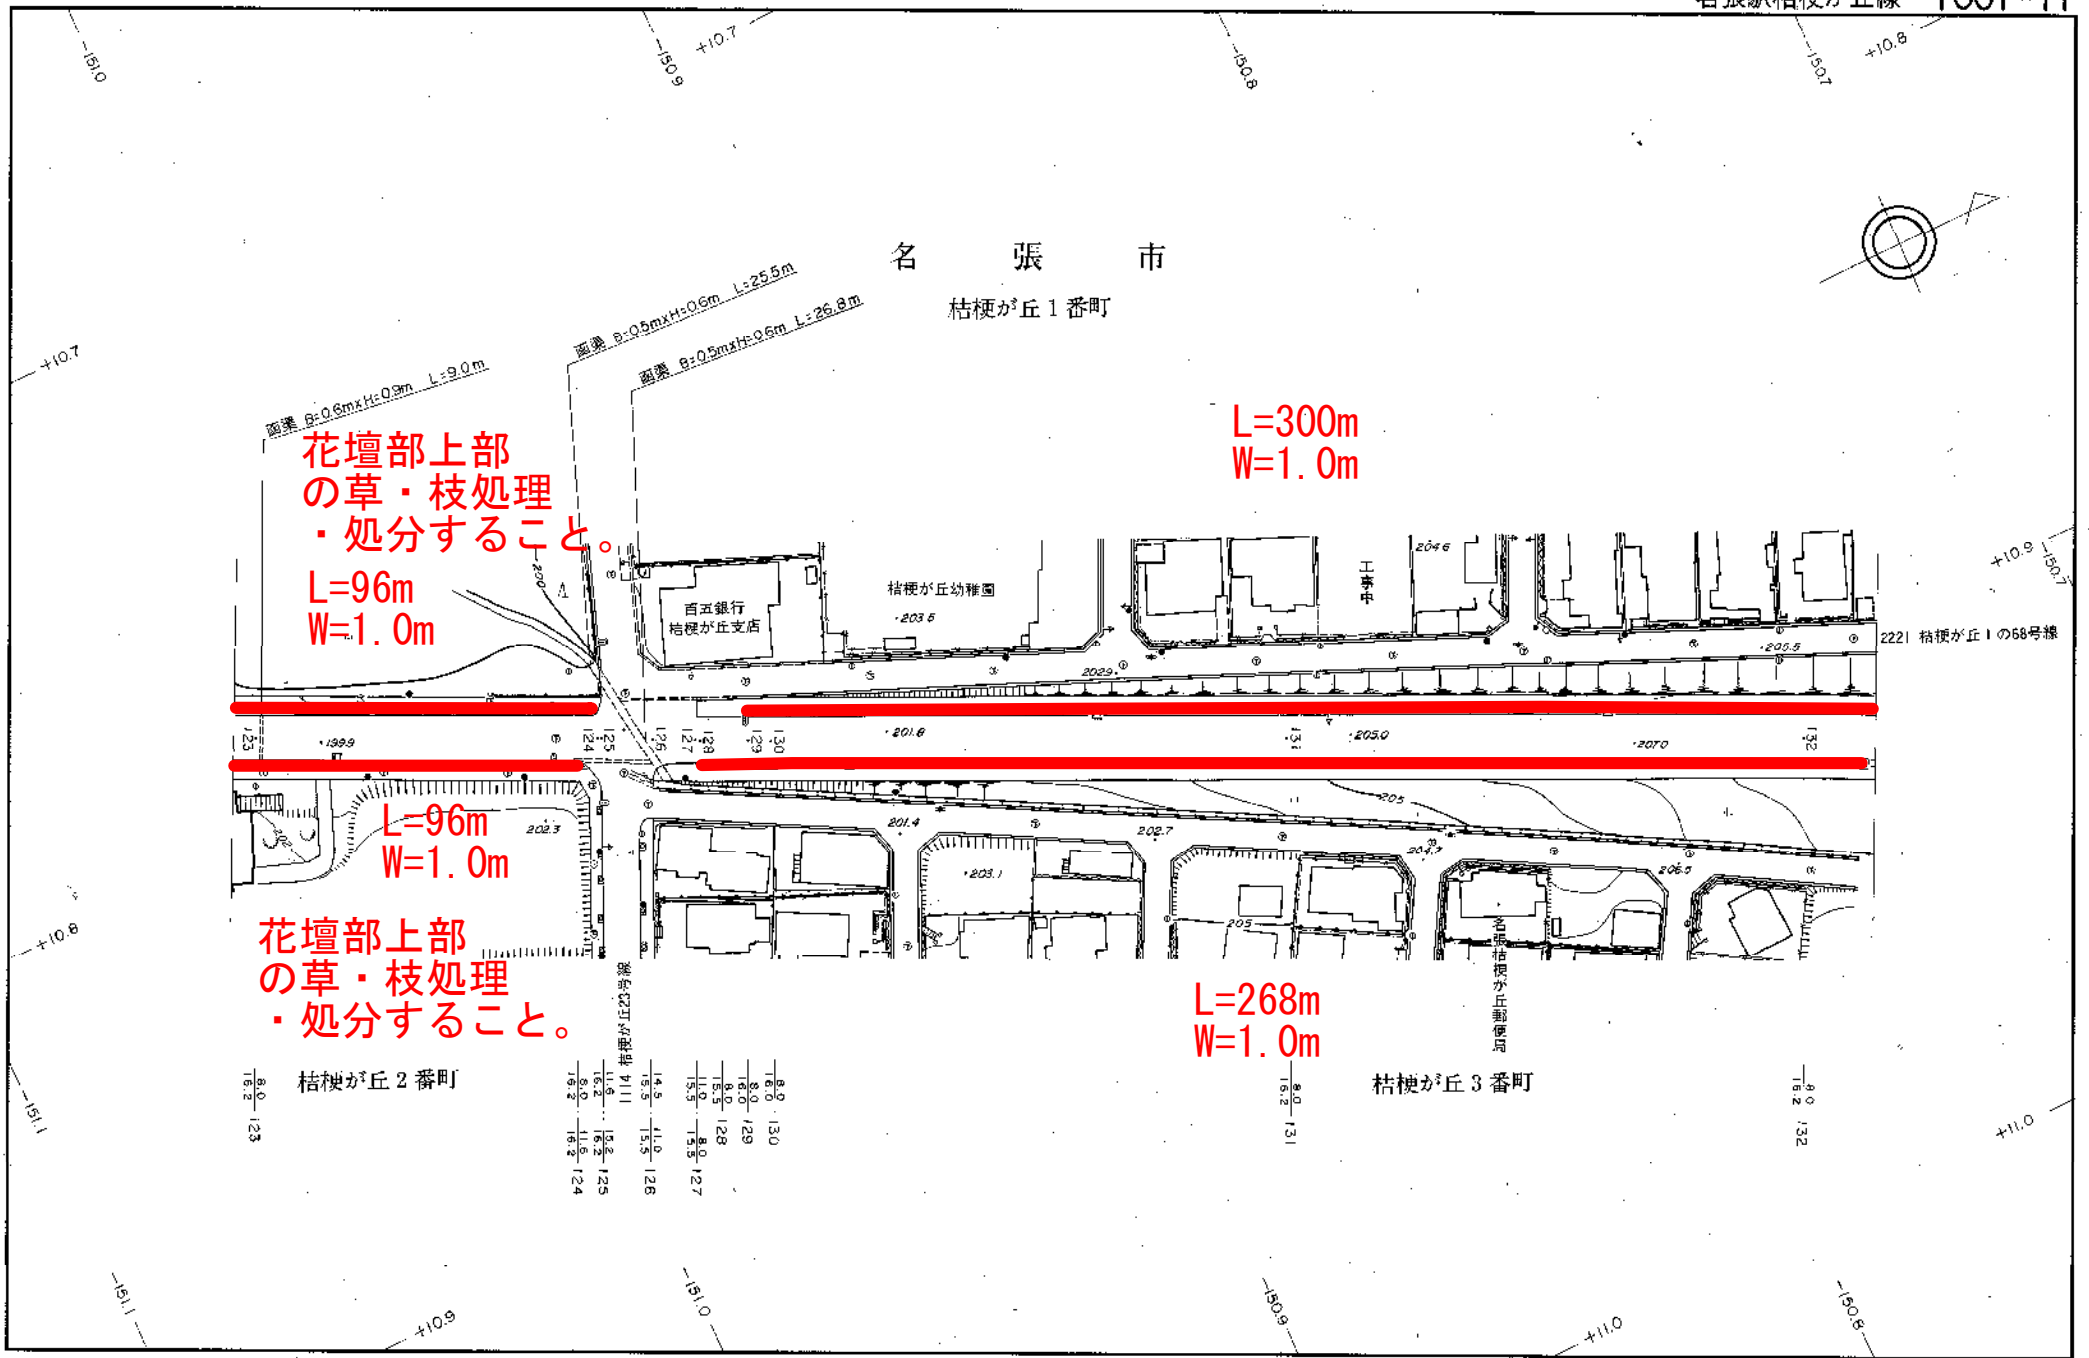

花壇部上部
の草・枝処理
・処分すること。
L=96m
W=1.0m

L=300m
W=1.0m

L=96m
W=1.0m

花壇部上部
の草・枝処理
・処分すること。


L=268m
W=1.0m

名張市
桔梗が丘1番町

桔梗が丘2番町

桔梗が丘3番町

名張市

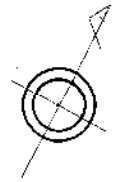

桔梗が丘1番町

桔梗が丘4番町

L=66m
W=1.0m

L=137m
W=1.0m

L=38m
W=1.0m


L=128m
W=1.0m

L=216m
W=1.0m



L=25m
W=1.0m

L=95m
W=1.0m

桔梗が丘3番町

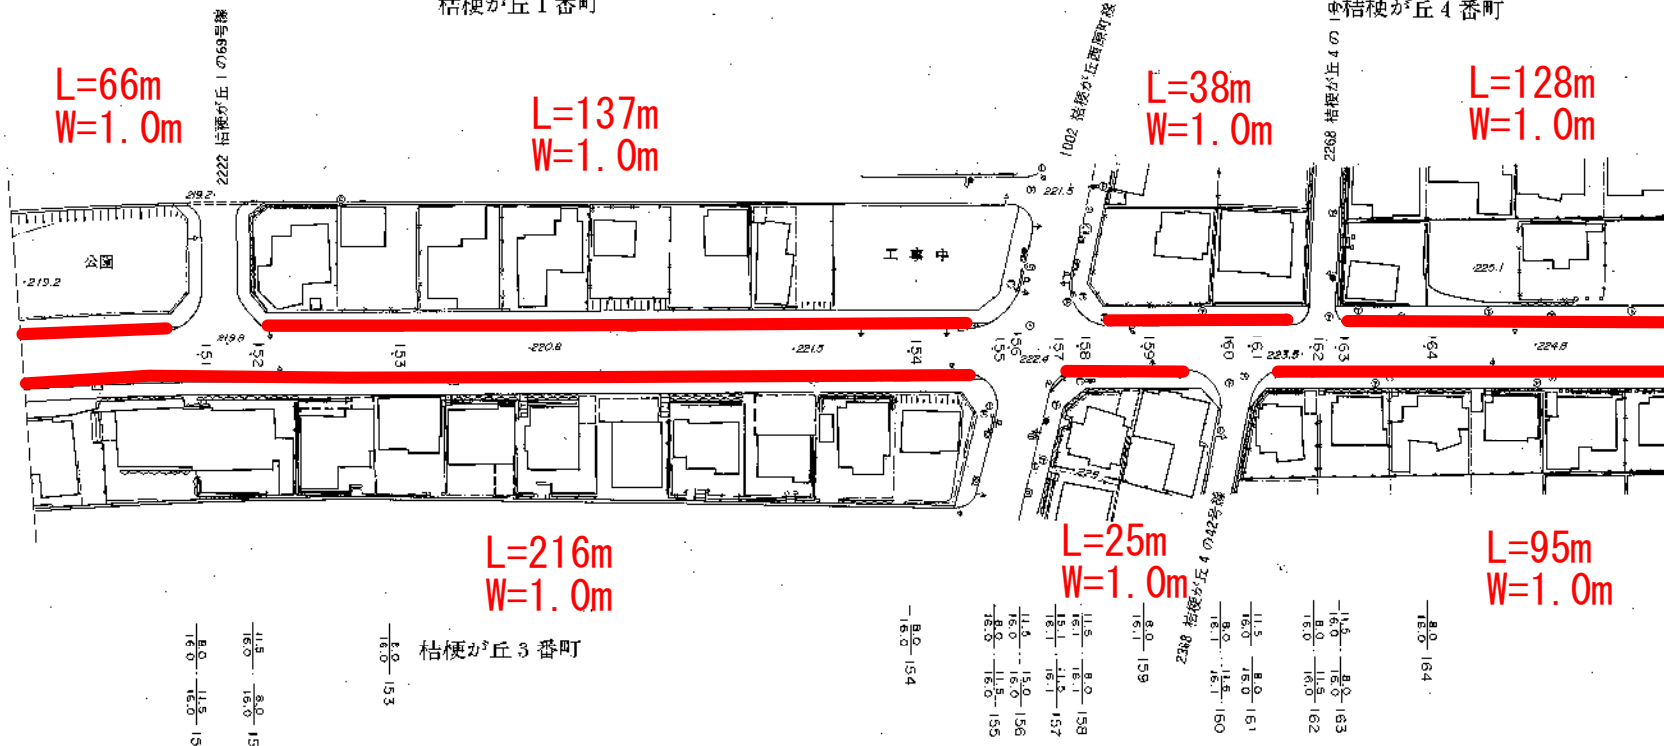

名 張 市

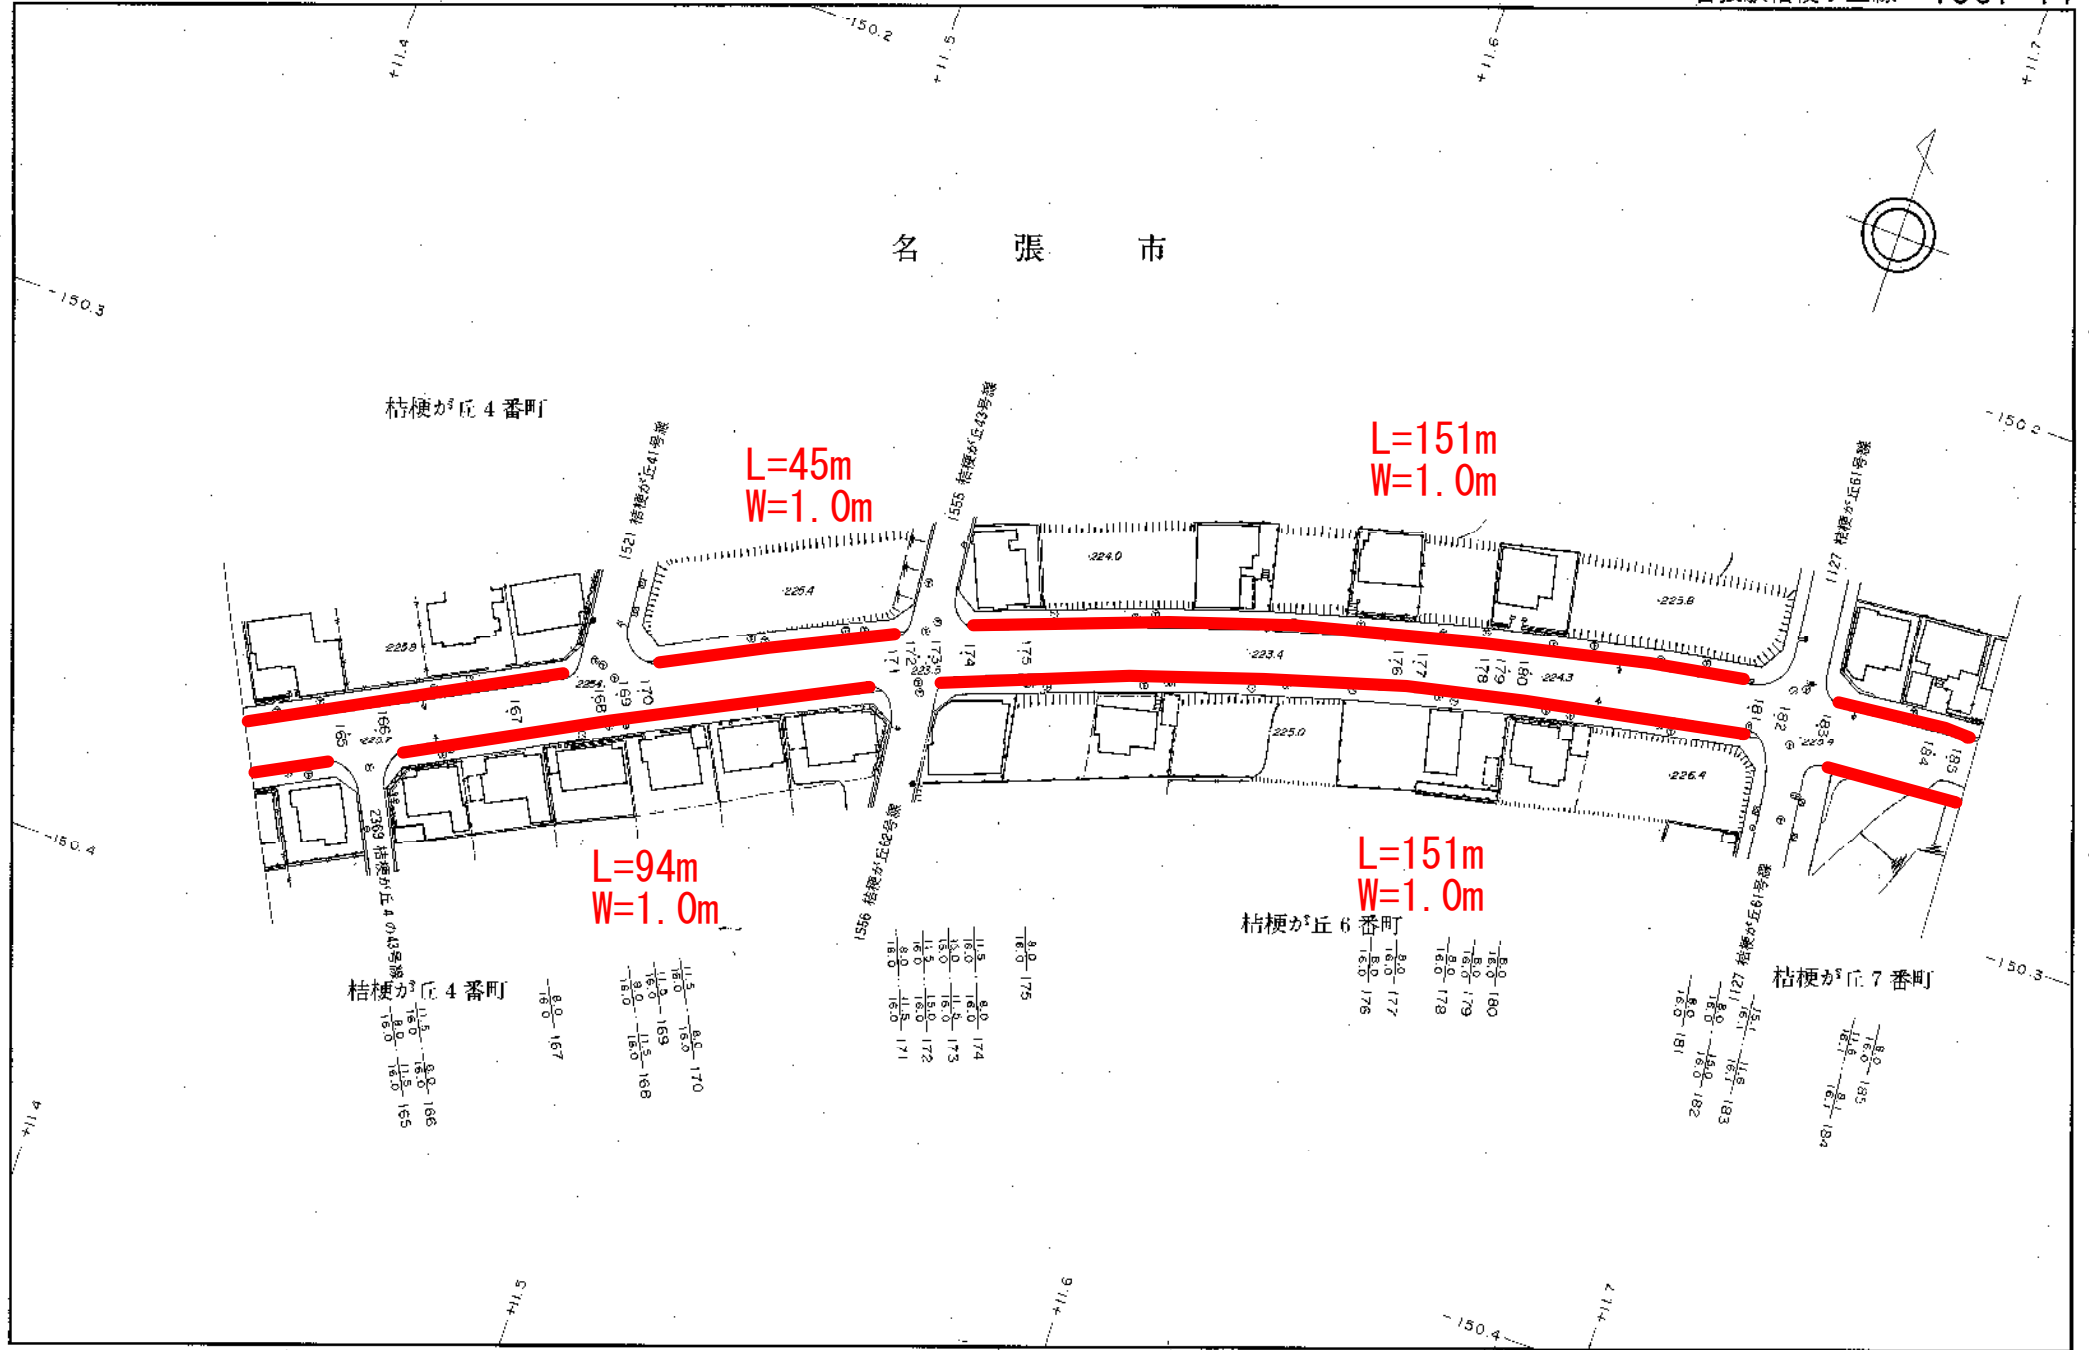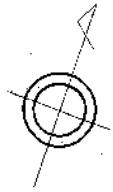

L=45m
W=1.0m

L=151m
W=1.0m

L=94m
W=1.0m

L=151m
W=1.0m

桔梗が丘4番町



桔梗が丘4番町

桔梗が丘6番町

桔梗が丘7番町

1 : 1,000

名張市

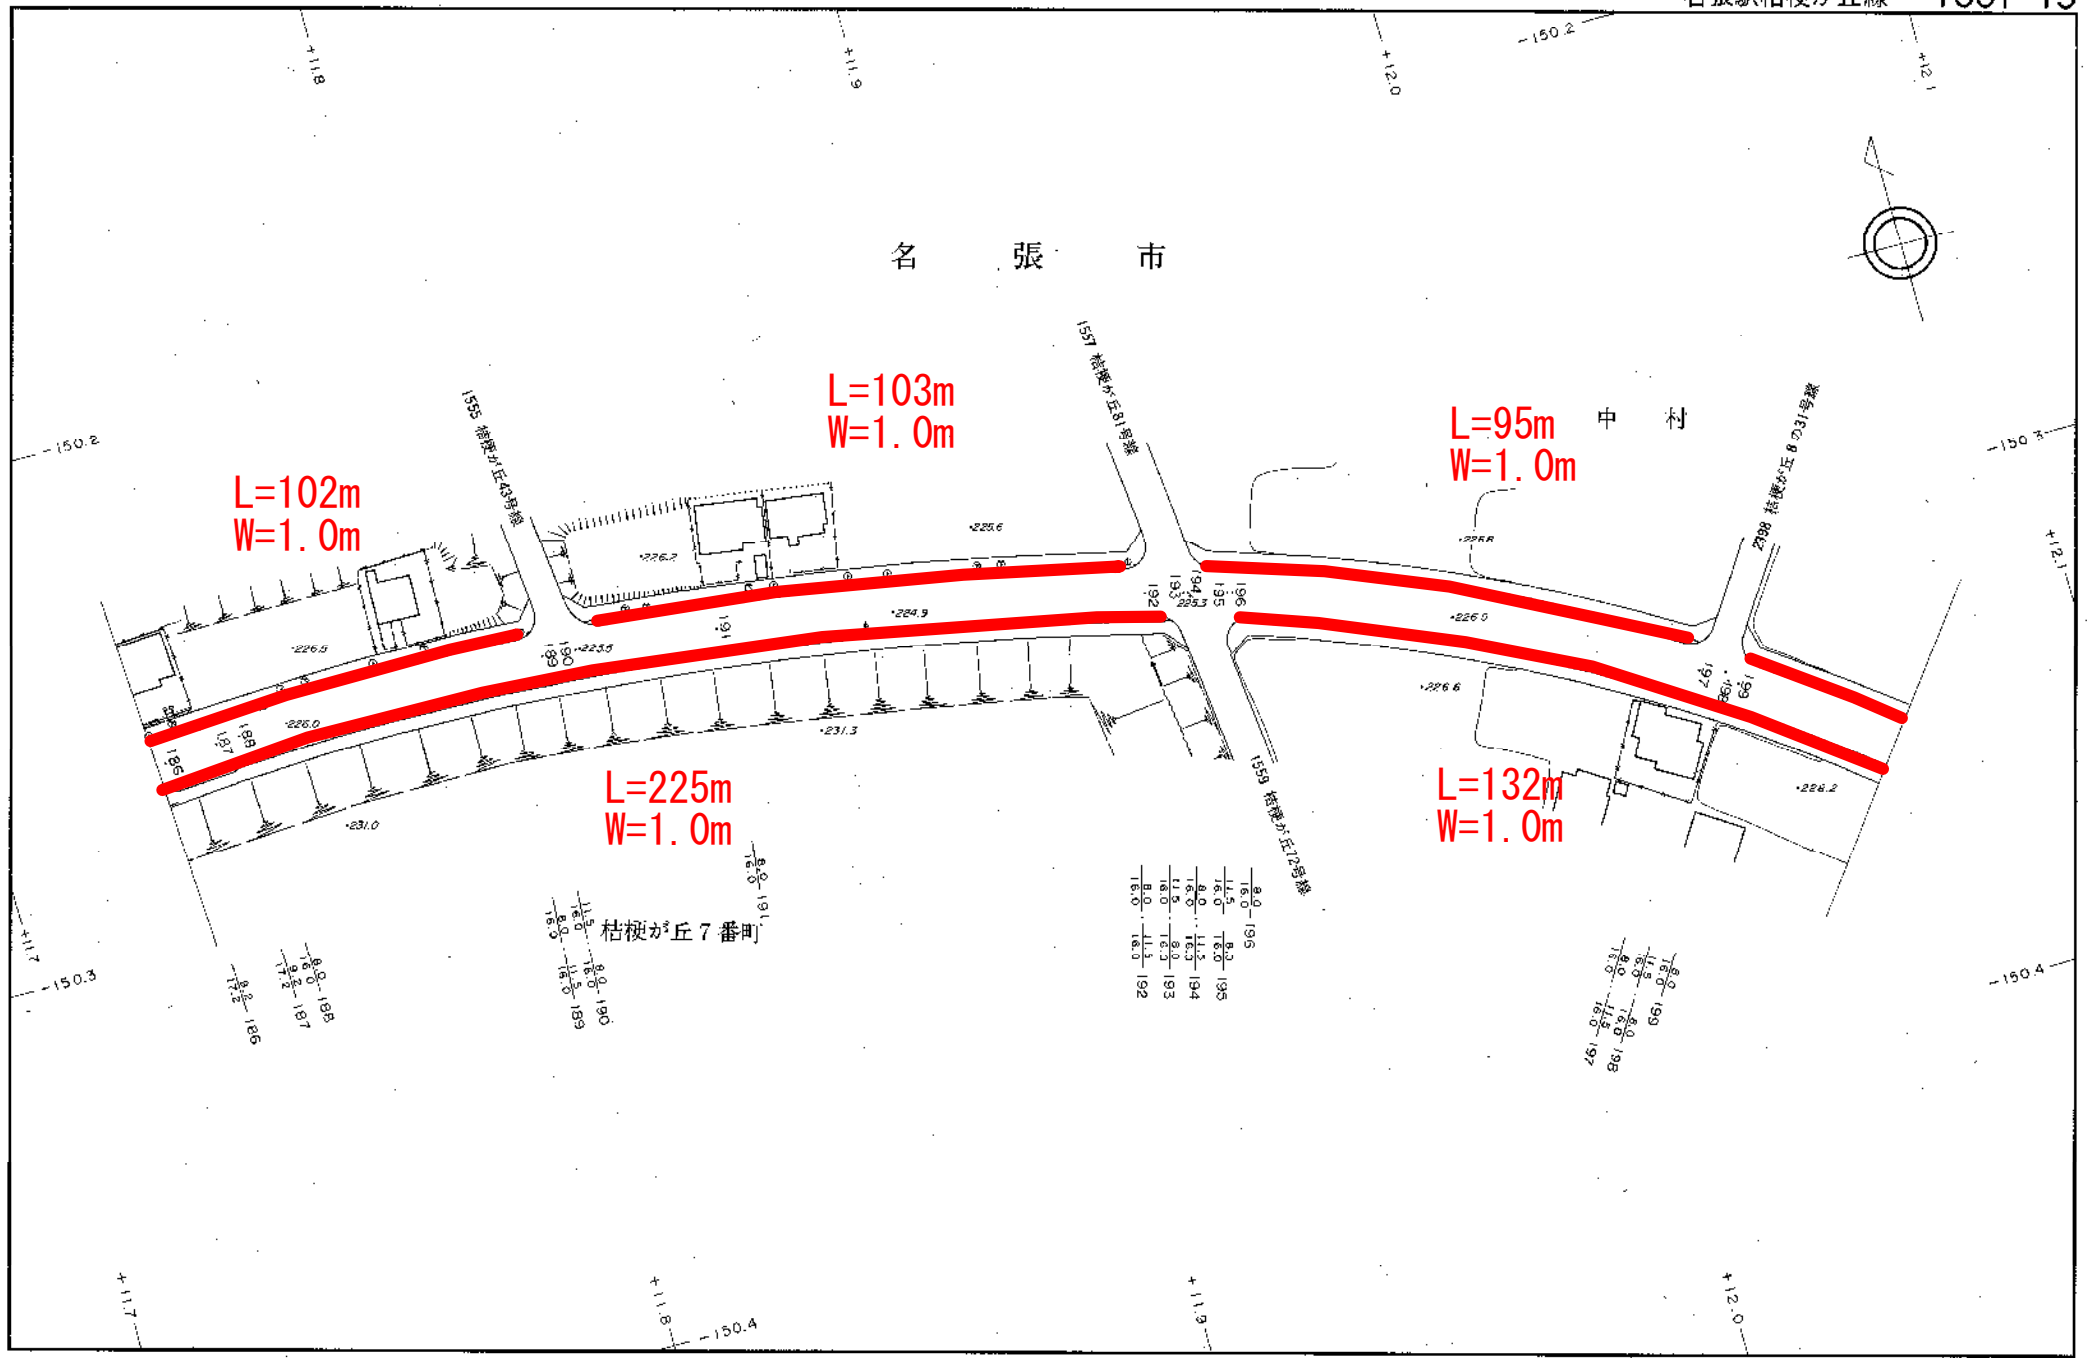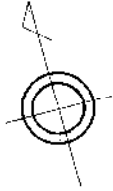

L=102m
W=1.0m

L=103m
W=1.0m

L=95m
W=1.0m

L=225m
W=1.0m



L=132m
W=1.0m

桔梗が丘7番町


8.0 199
11.0 198
14.0 198
17.0 197

8.0 195
11.5 195
15.0 194
18.0 193
21.0 192

名張市
中村

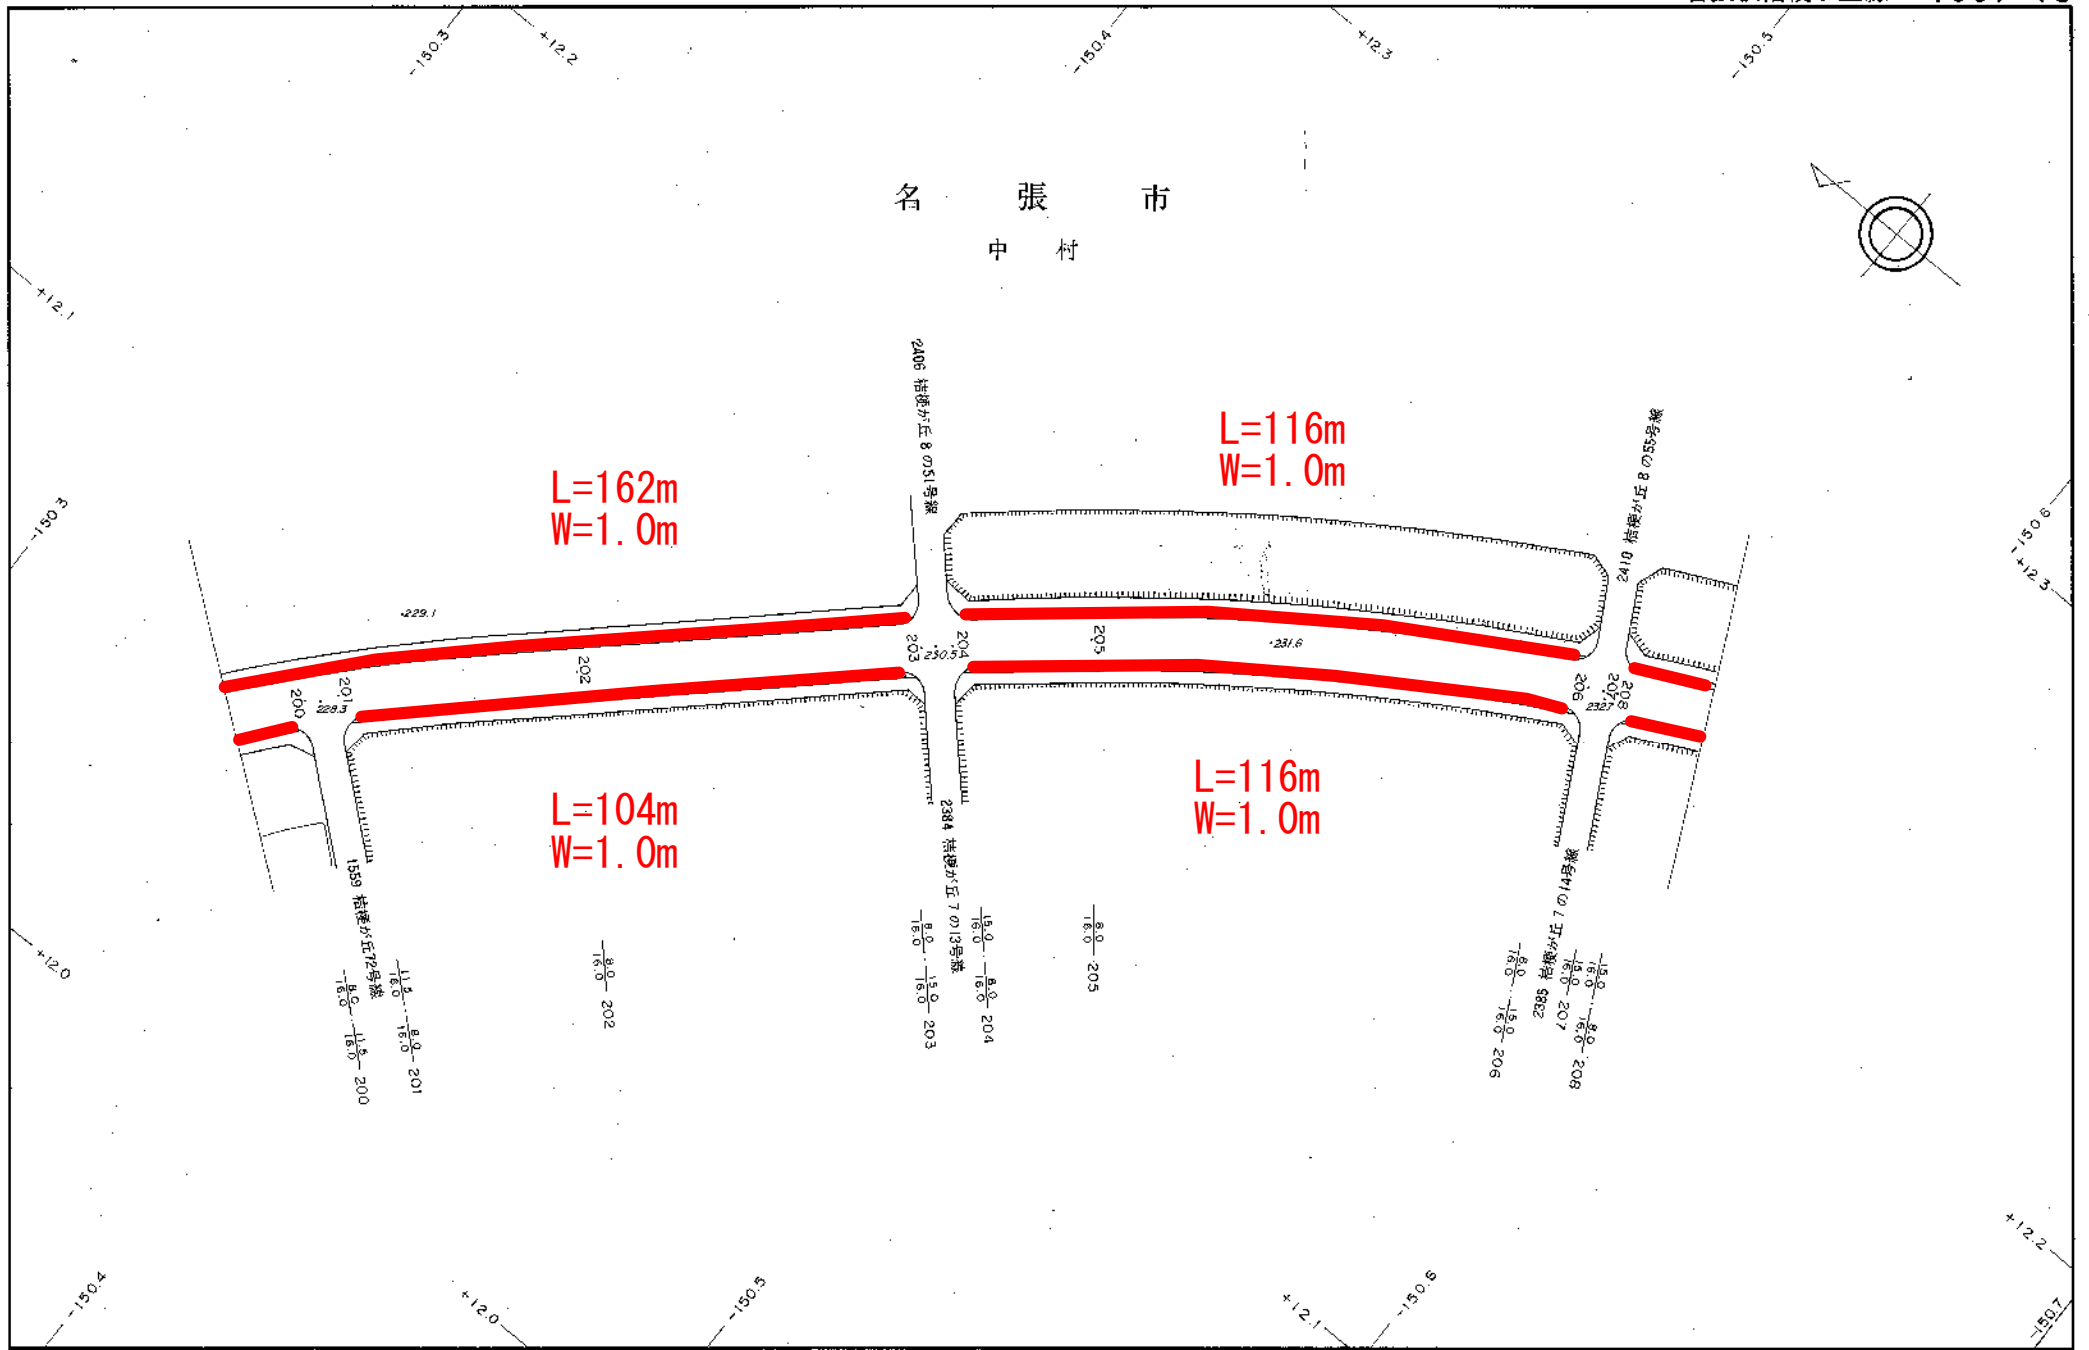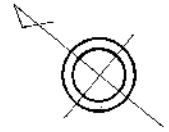



1 : 1,000

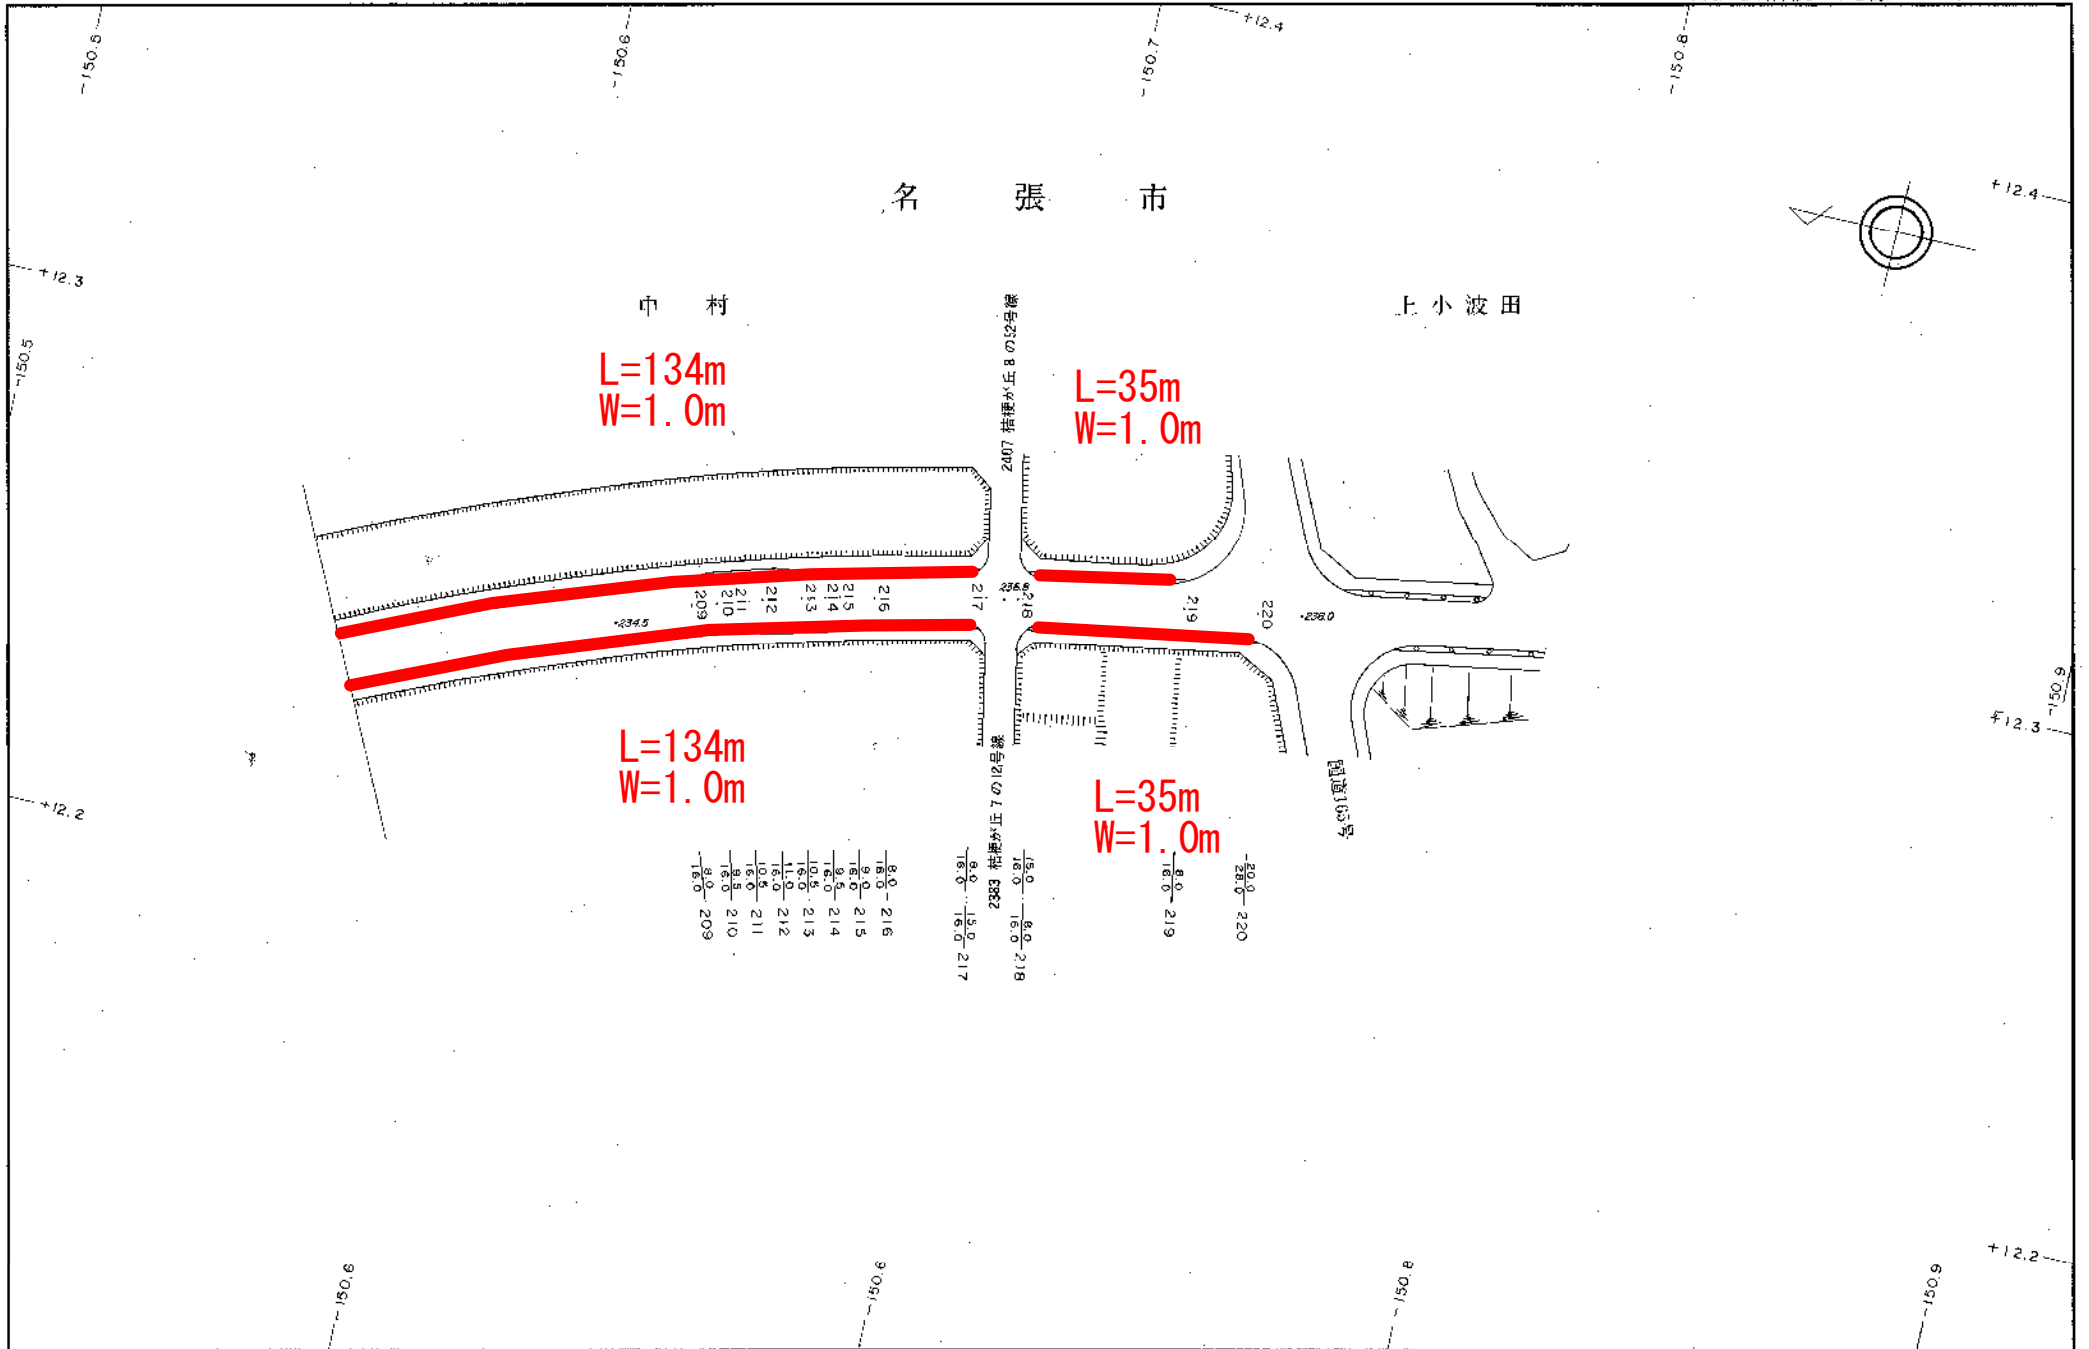

1 : 1,000

名張市

栄町

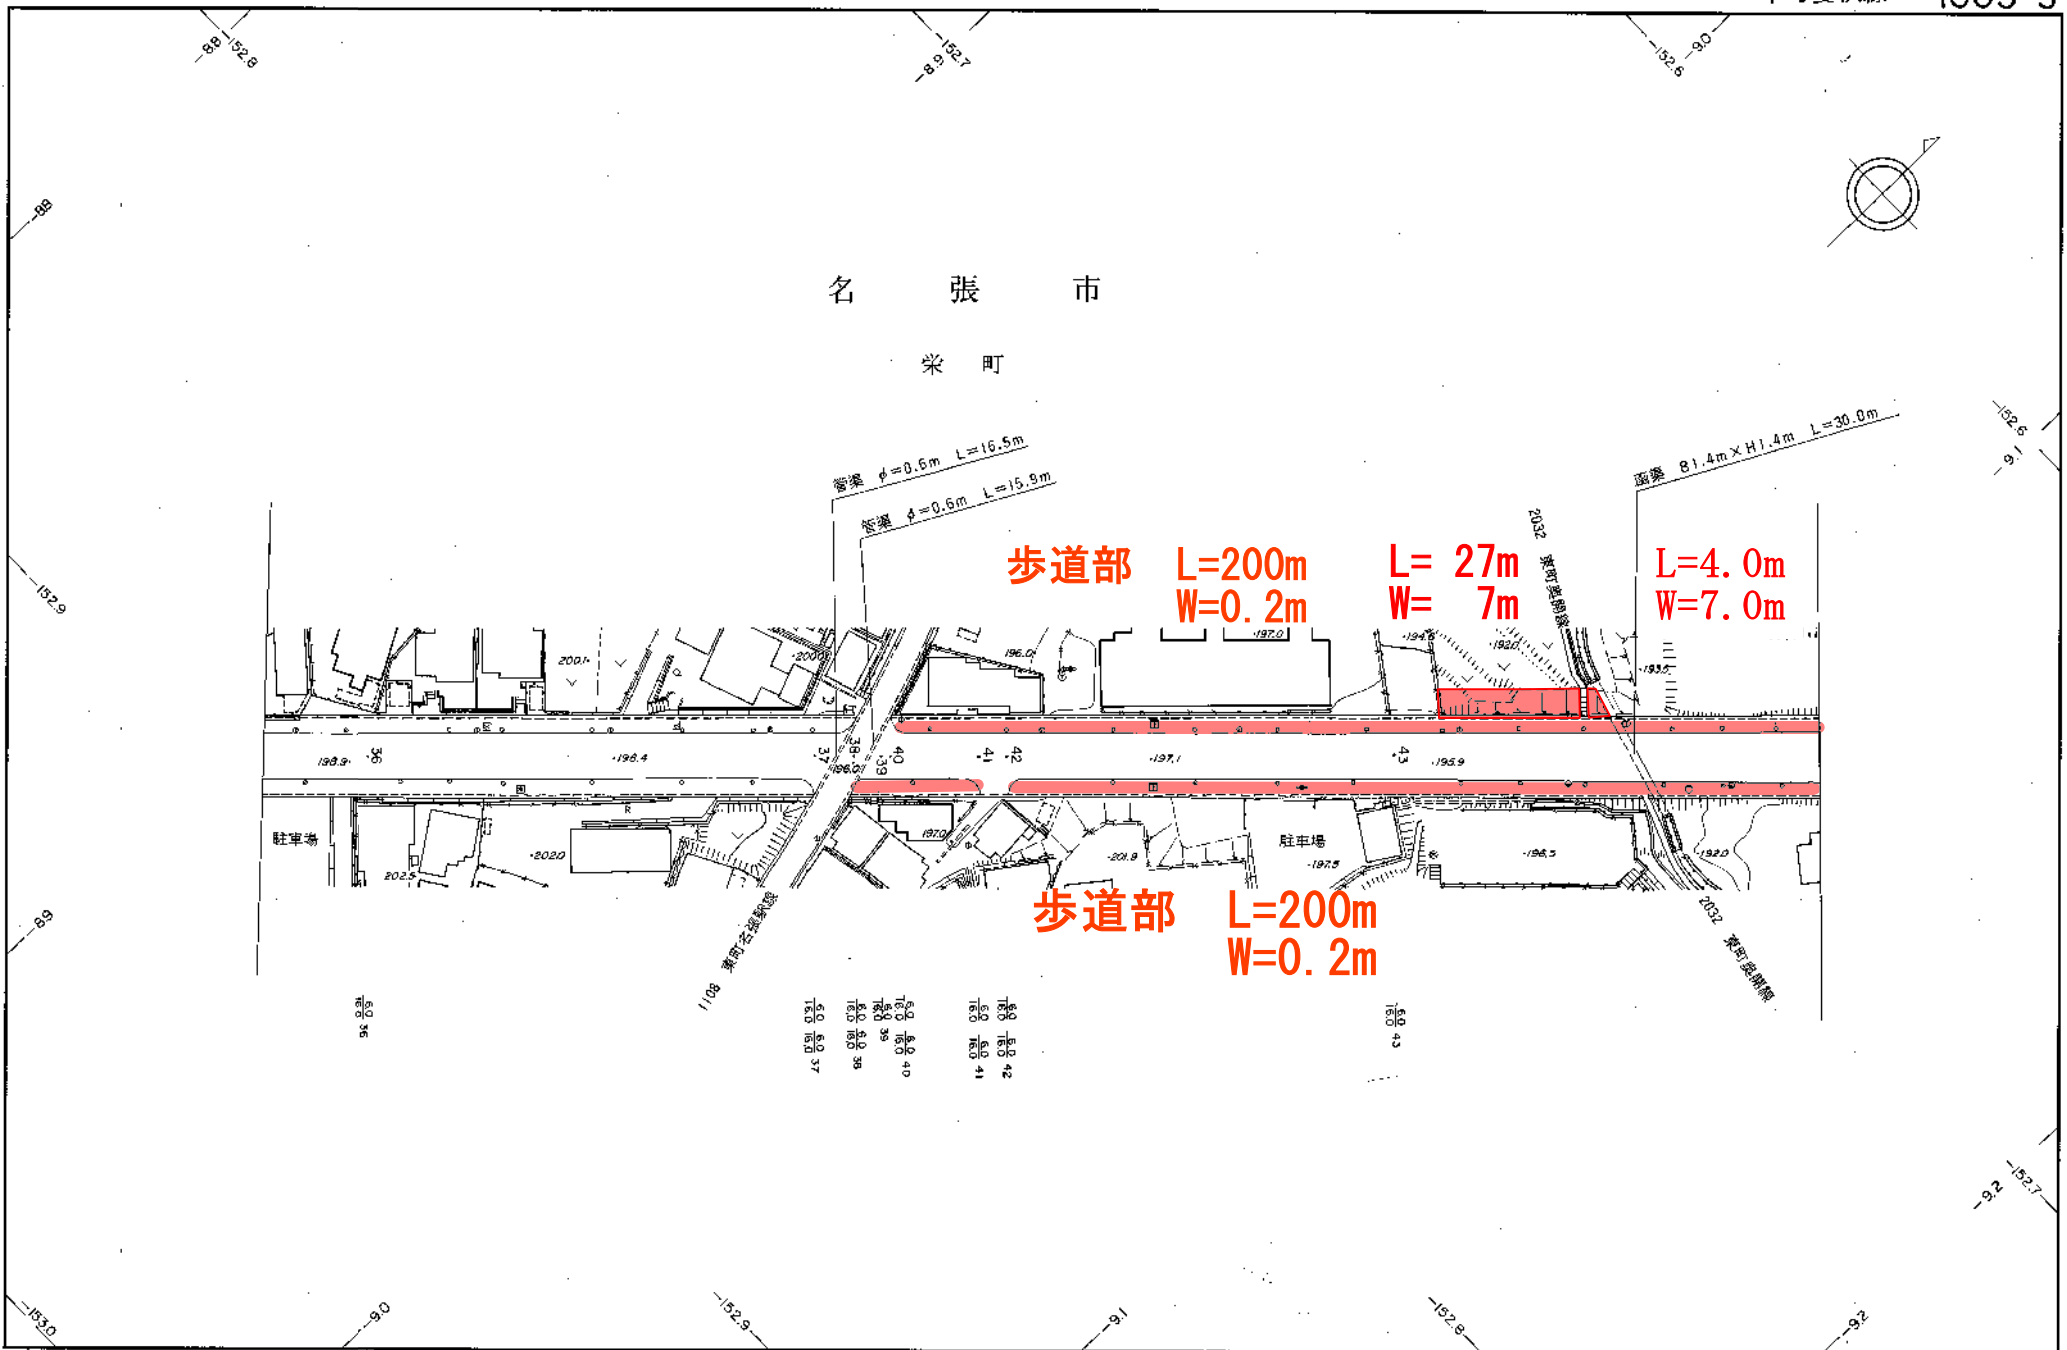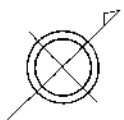

歩道部 L=200m W=0.2m L=27m W=7m L=4.0m W=7.0m


歩道部 L=200m W=0.2m

18.0 18.0 42
18.0 18.0 41
18.0 18.0 38
18.0 18.0 37

1 : 1,000

名張市

東町

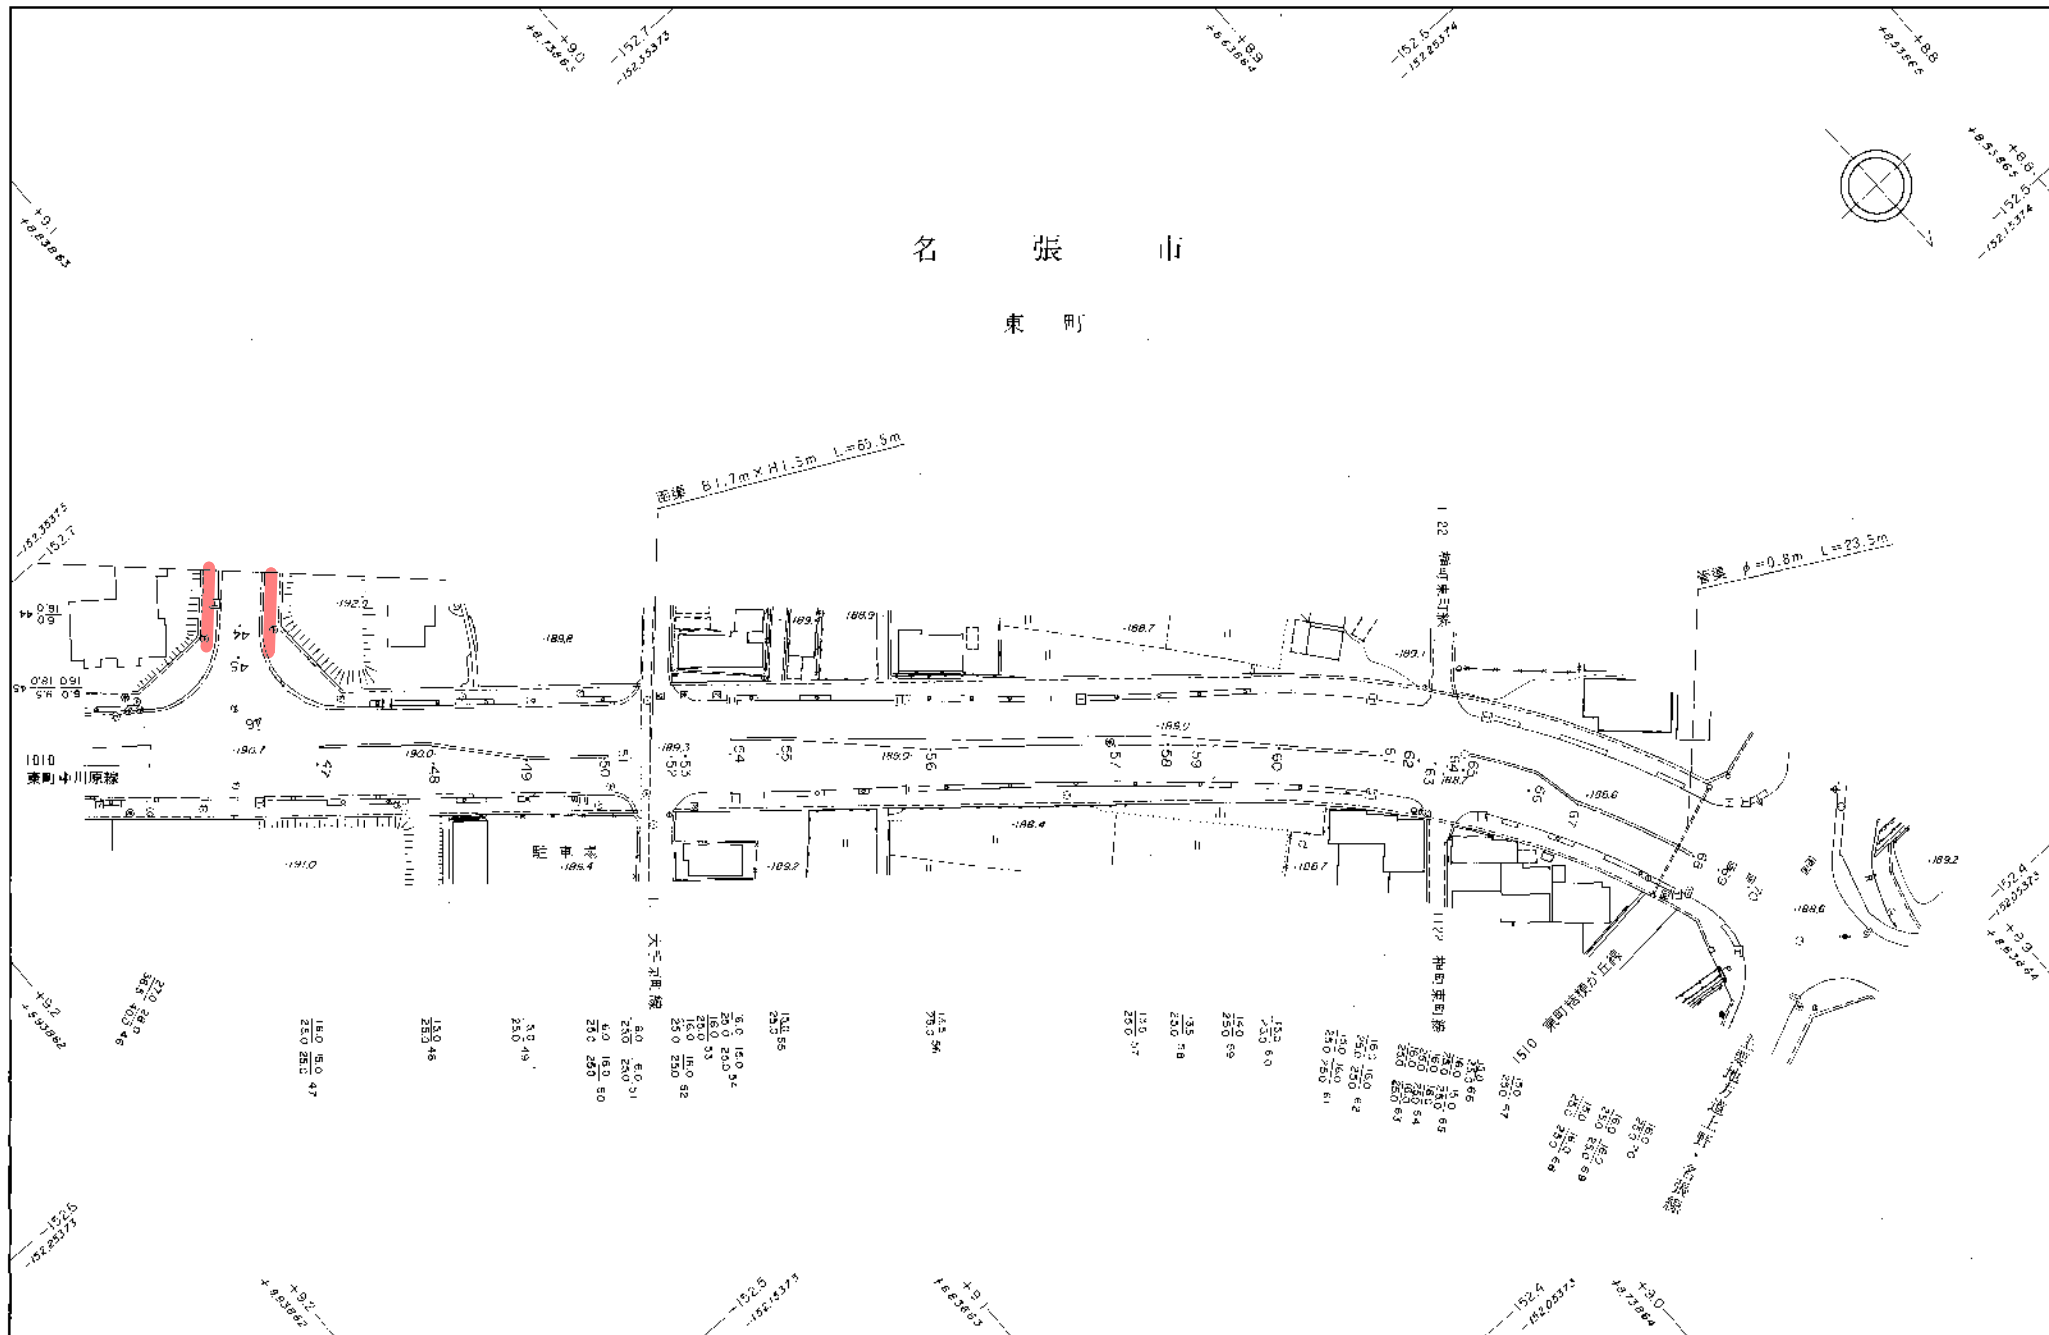


1:1,000


(Y. 19.2 現在) 名張市

名張市

東町

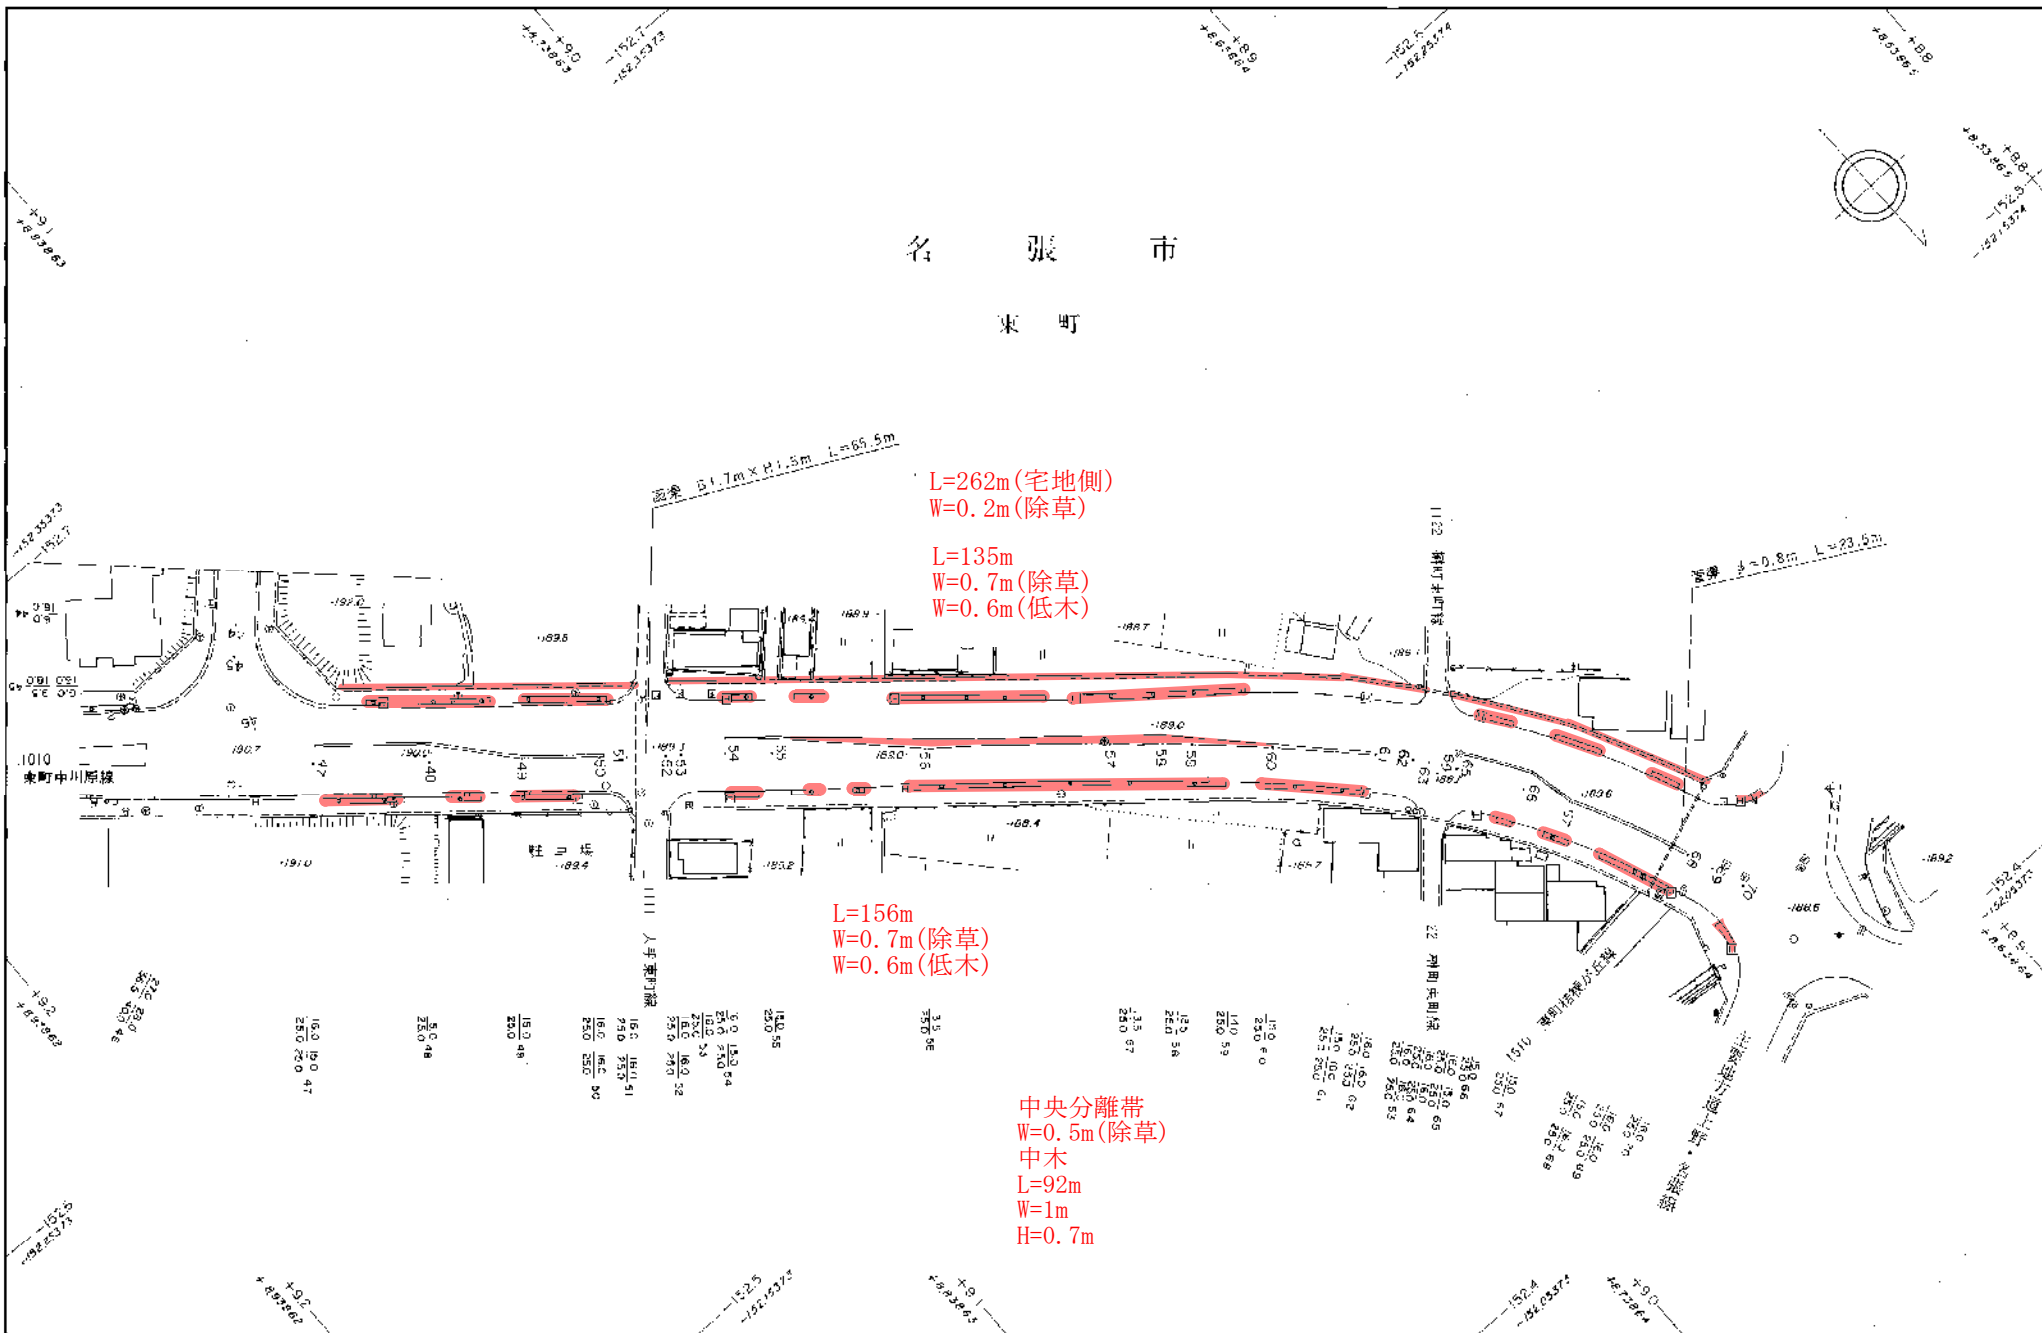

1 : 1,000

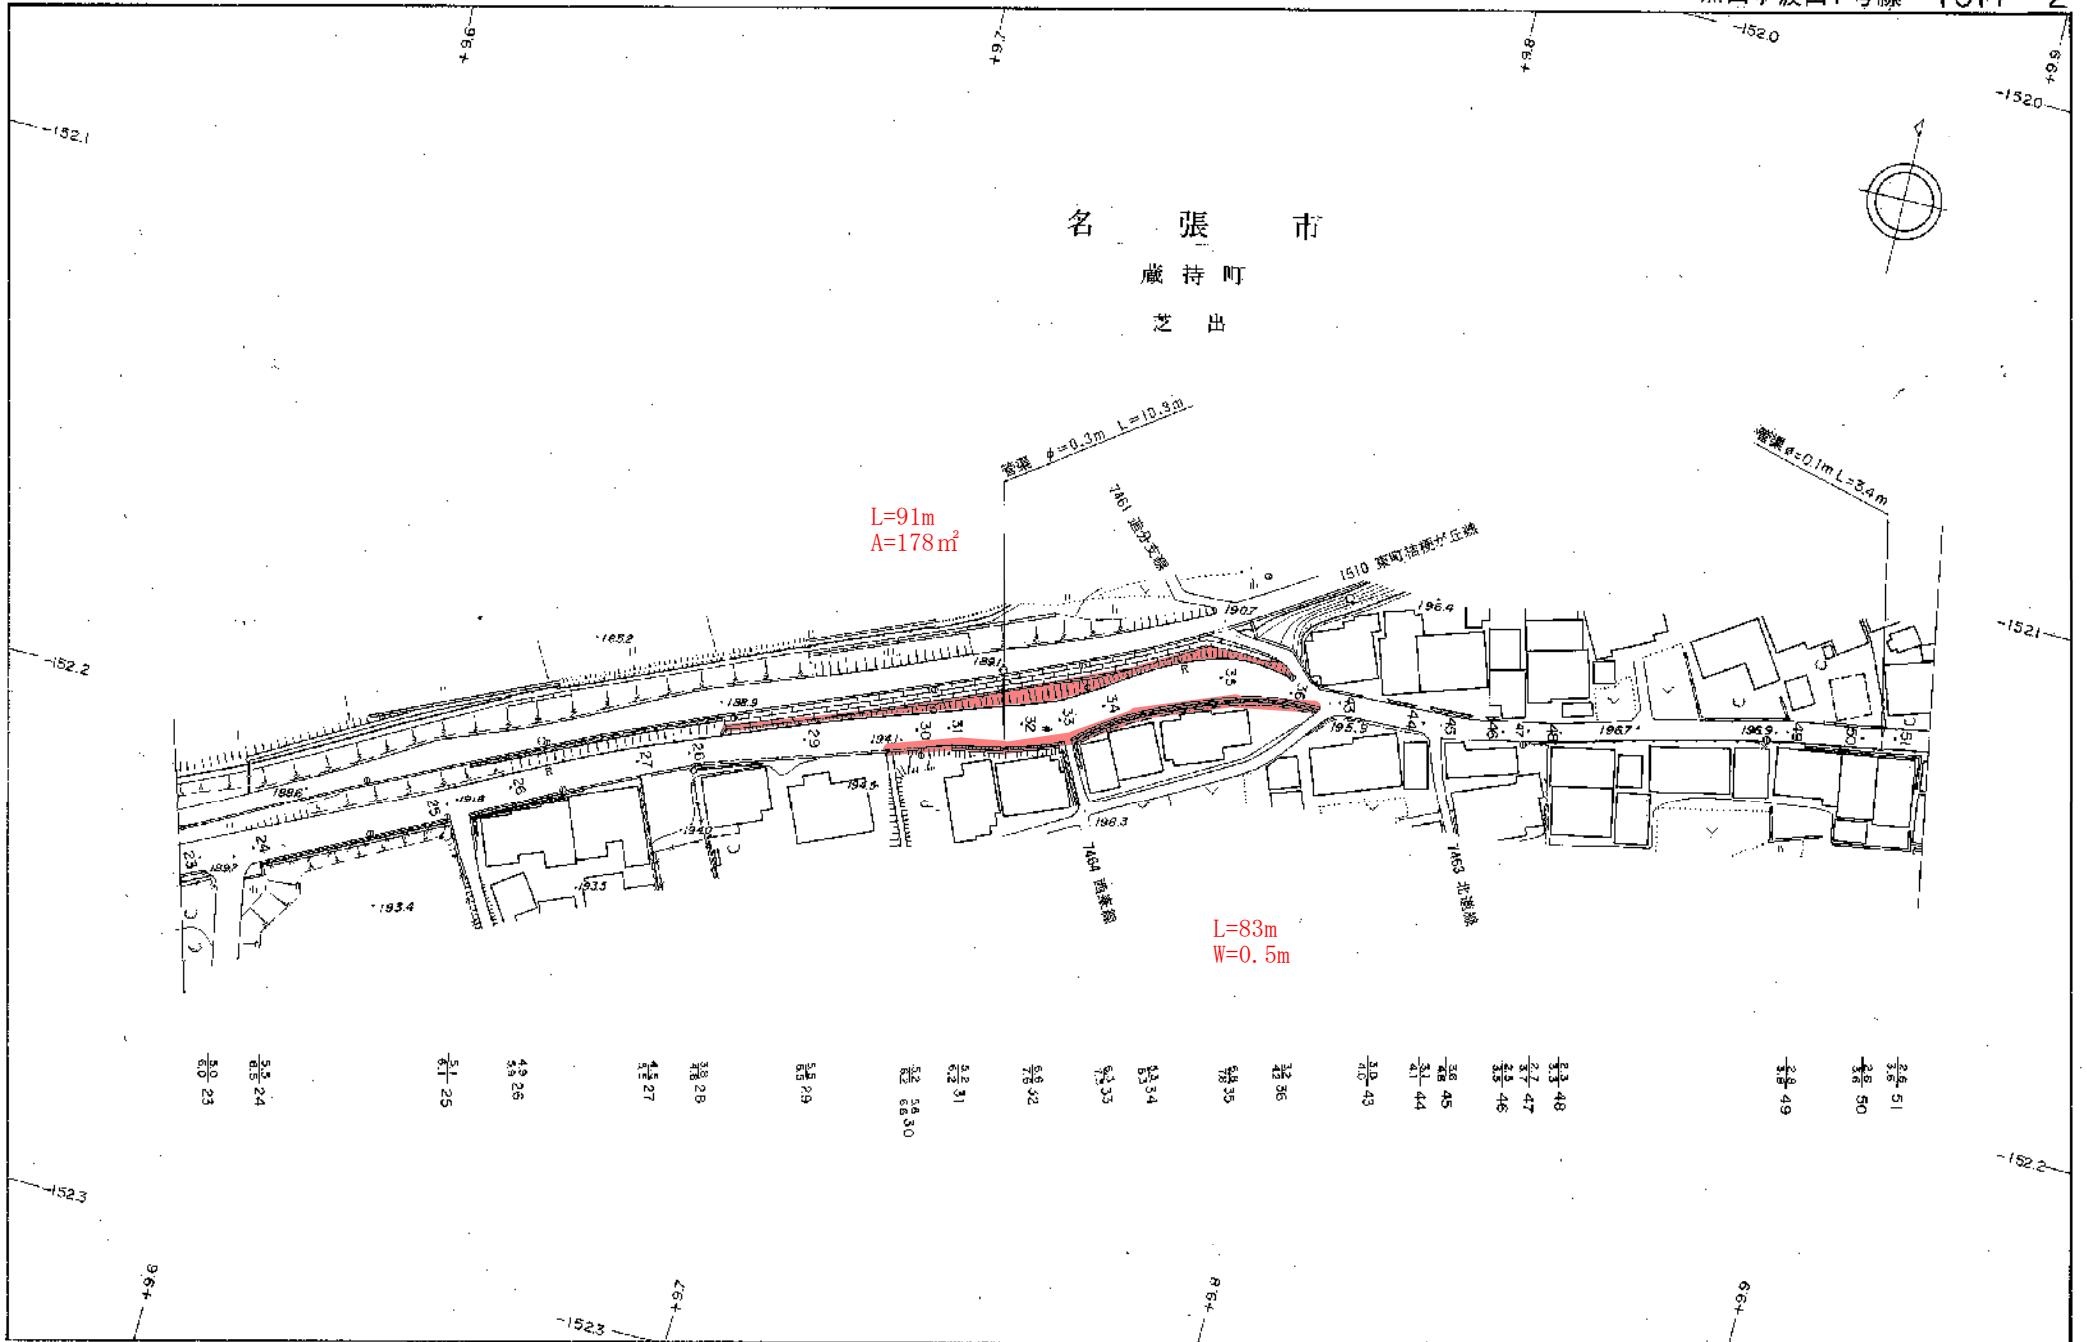

名 張 市
廣 持 町
芝 出



L=91m
A=178m²

L=83m
W=0.5m

- 2.8 51
- 2.8 50
- 2.8 49
- 3.3 48
- 3.3 47
- 3.3 46
- 3.8 45
- 3.8 44
- 3.8 43
- 4.3 36
- 4.3 35
- 4.3 34
- 5.3 33
- 5.3 32
- 5.3 31
- 5.3 30
- 5.3 29
- 5.3 28
- 5.3 27
- 5.3 26
- 5.3 25
- 5.3 24
- 5.3 23

1 : 1,000

名張市
夏見

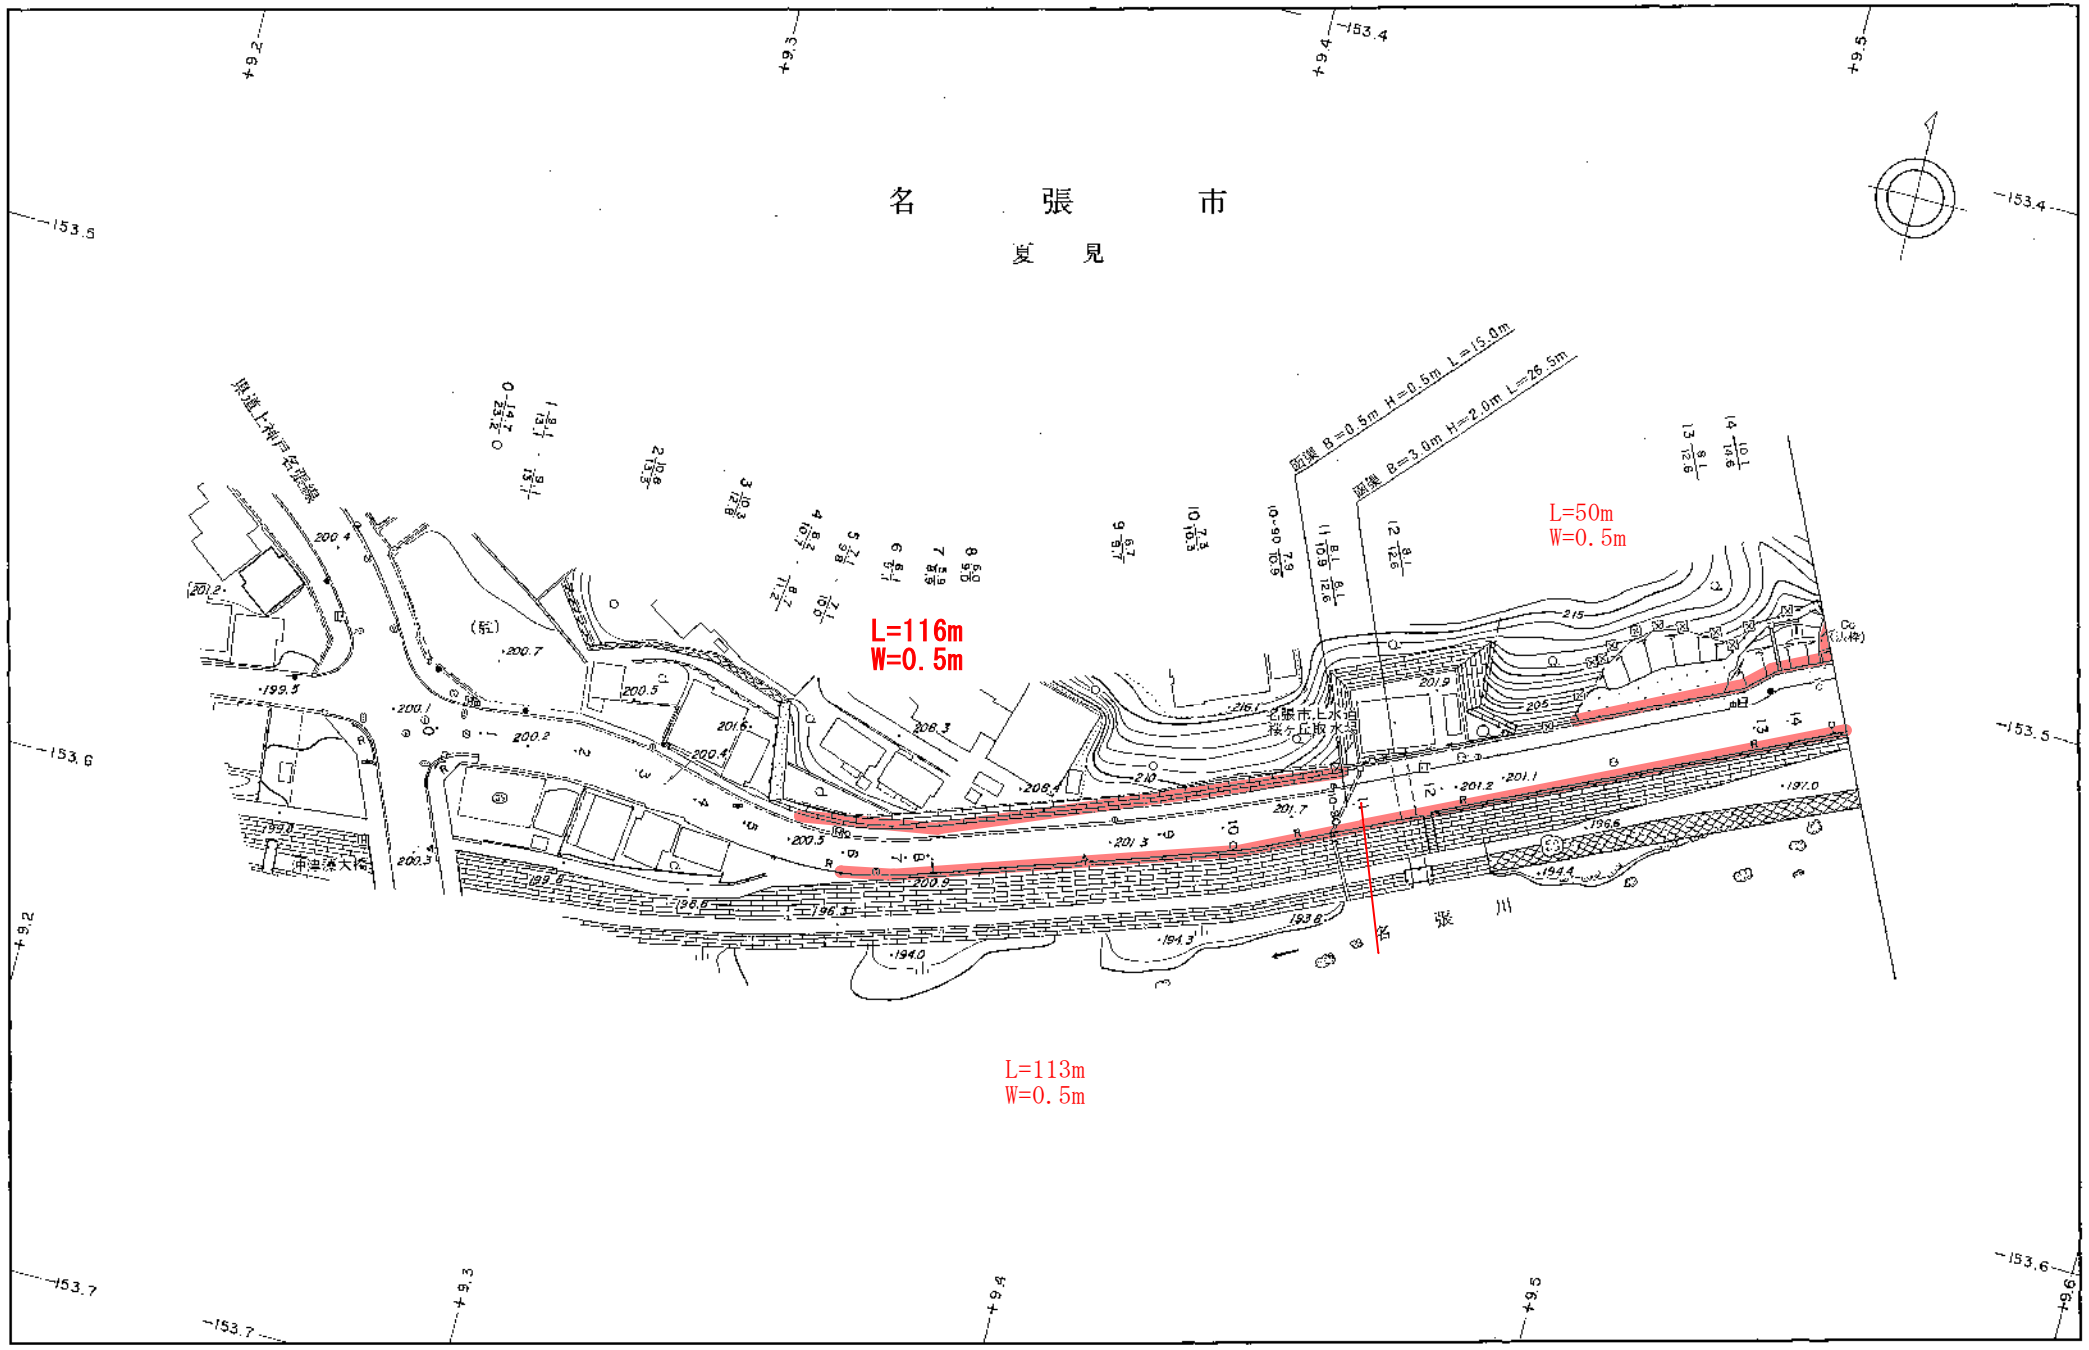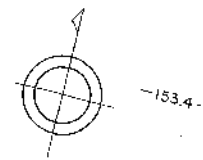


L=116m
W=0.5m

L=50m
W=0.5m

L=113m
W=0.5m


阪線 B=0.5m H=0.5m L=19.0m
阪線 B=3.0m H=2.0m L=26.5m

1 : 1,000

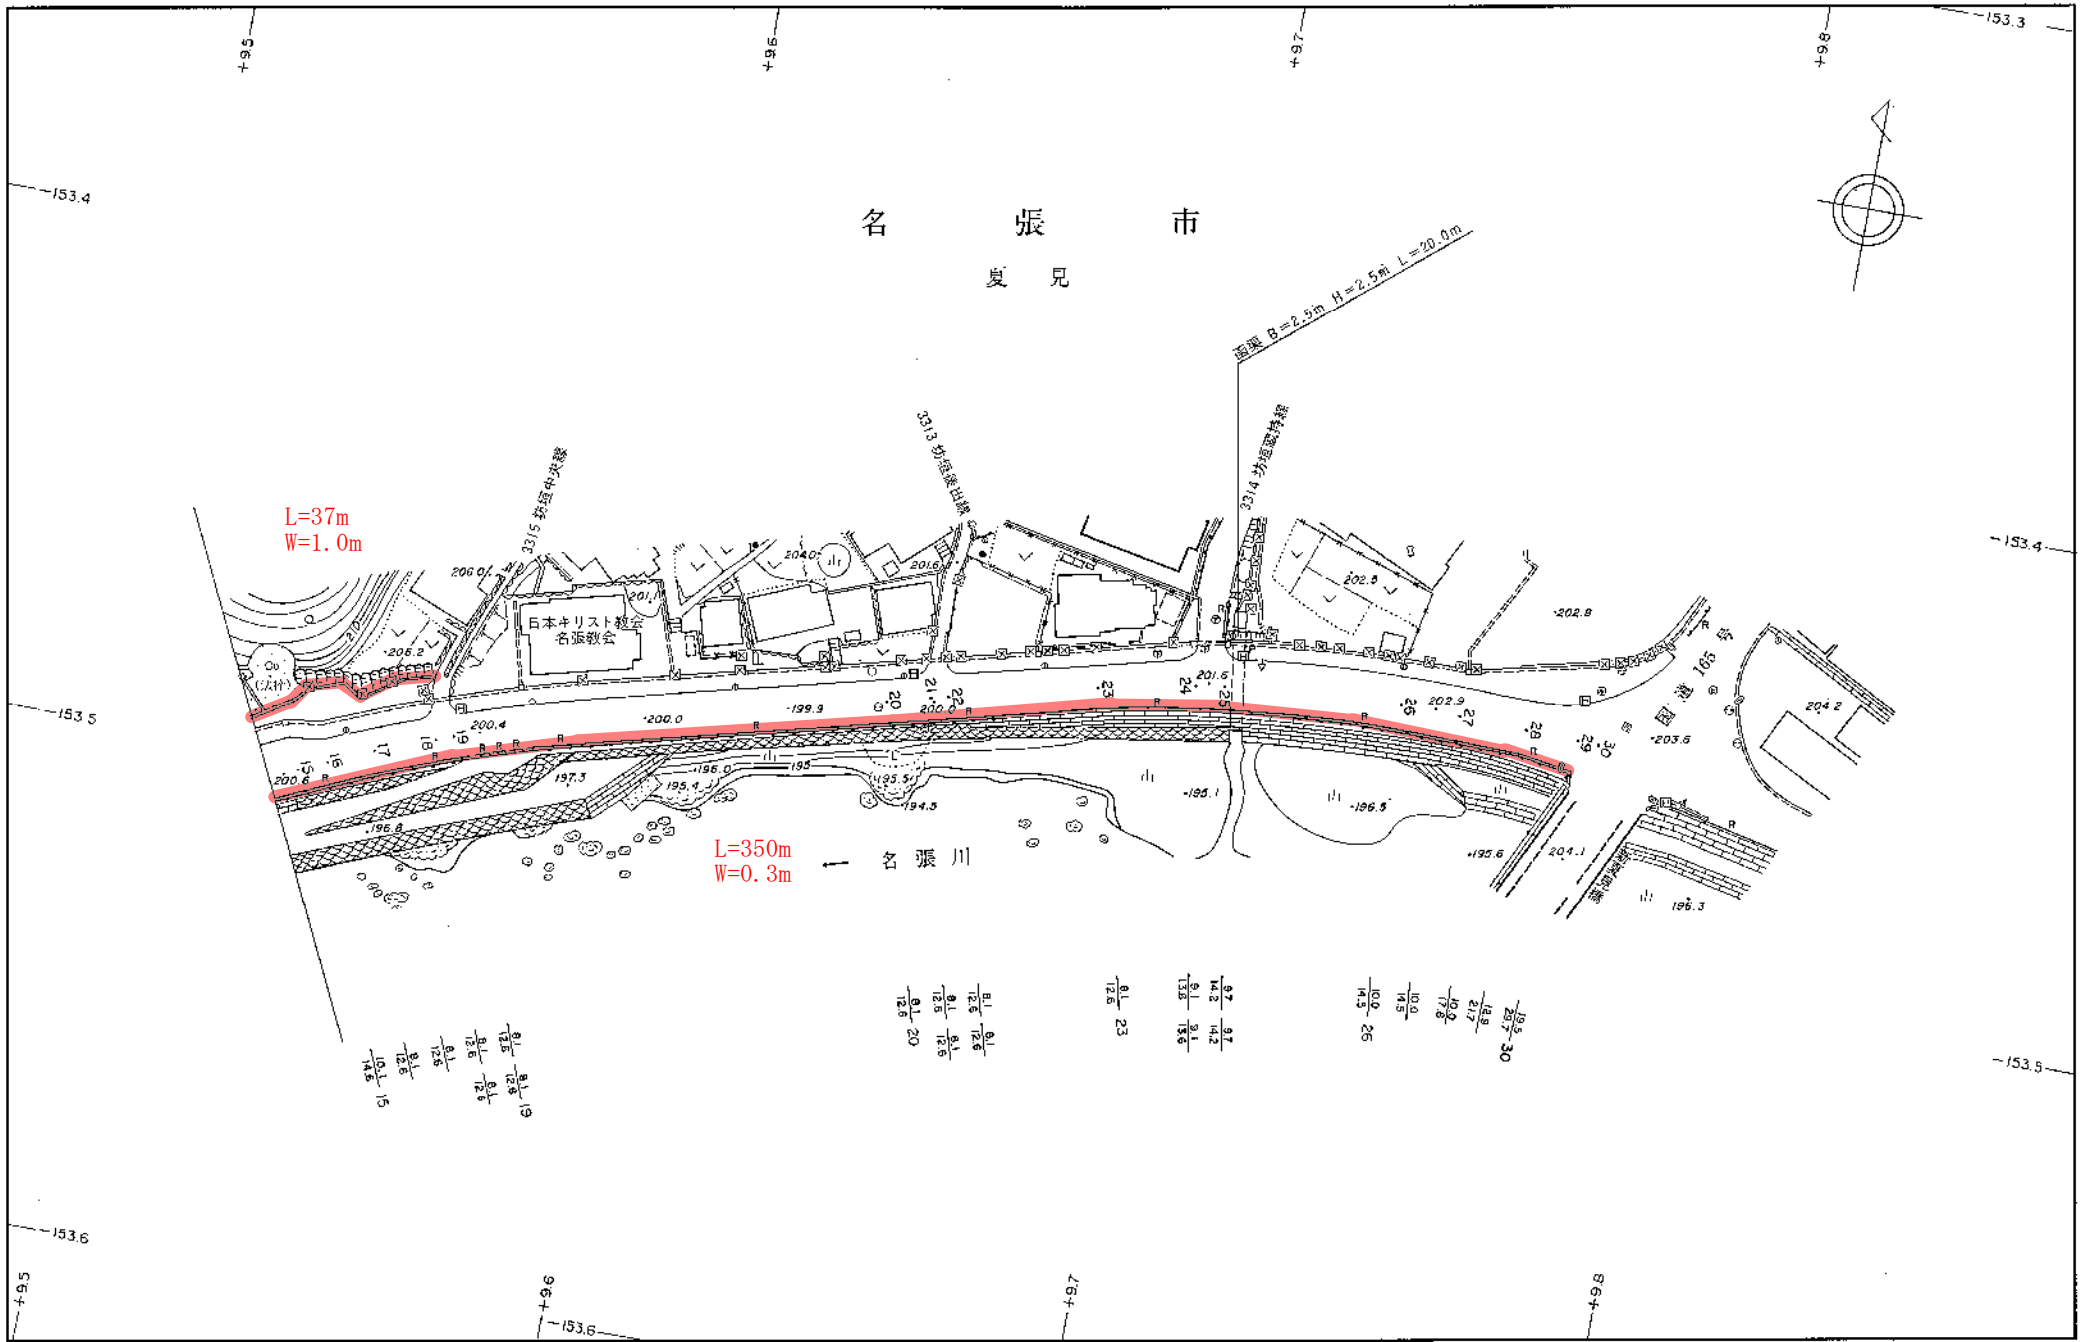


1 : 1,000

名張市
中村

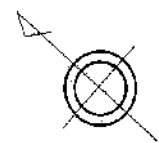

管渠番号	基礎幅員	内部幅員
0-01	11.0	12.0
1	4.9	5.9
2	5.0	6.0
3	5.0	6.0
3-01	10.2	11.2
4	8.2	9.2
4-01	7.3	8.3
5	5.0	6.0
6	5.9	6.9
7	2.2	2.2
7-01	9.0	10.0
8	8.8	9.8
9	8.7	9.7
9-01	8.9	8.9
10	6.9	8.9

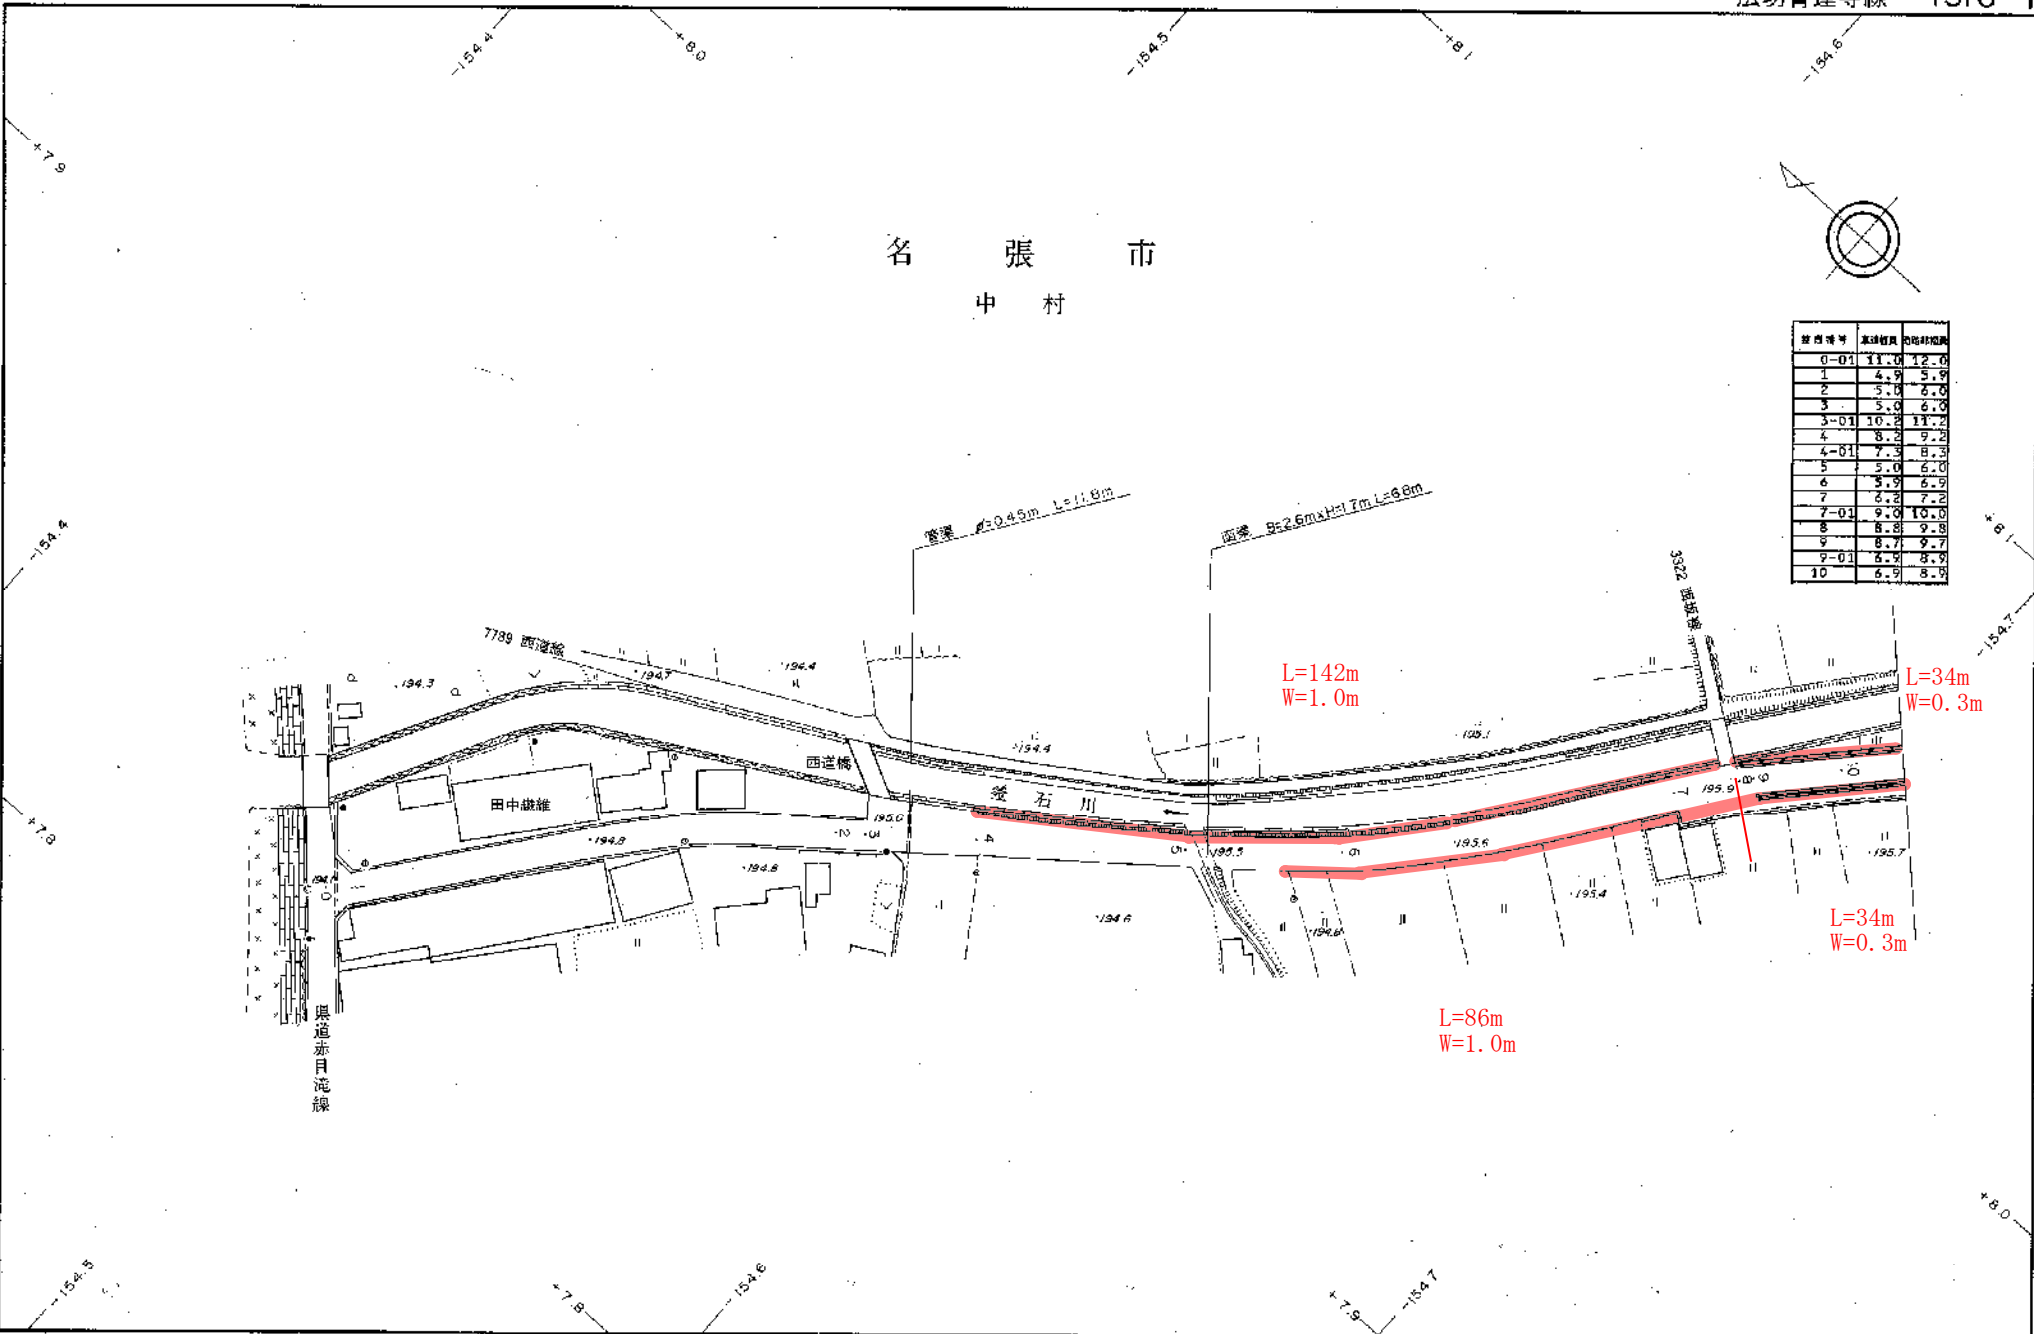

L=142m
W=1.0m



L=34m
W=0.3m

L=86m
W=1.0m

L=34m
W=0.3m

1:1,000

市 張 名
村 中

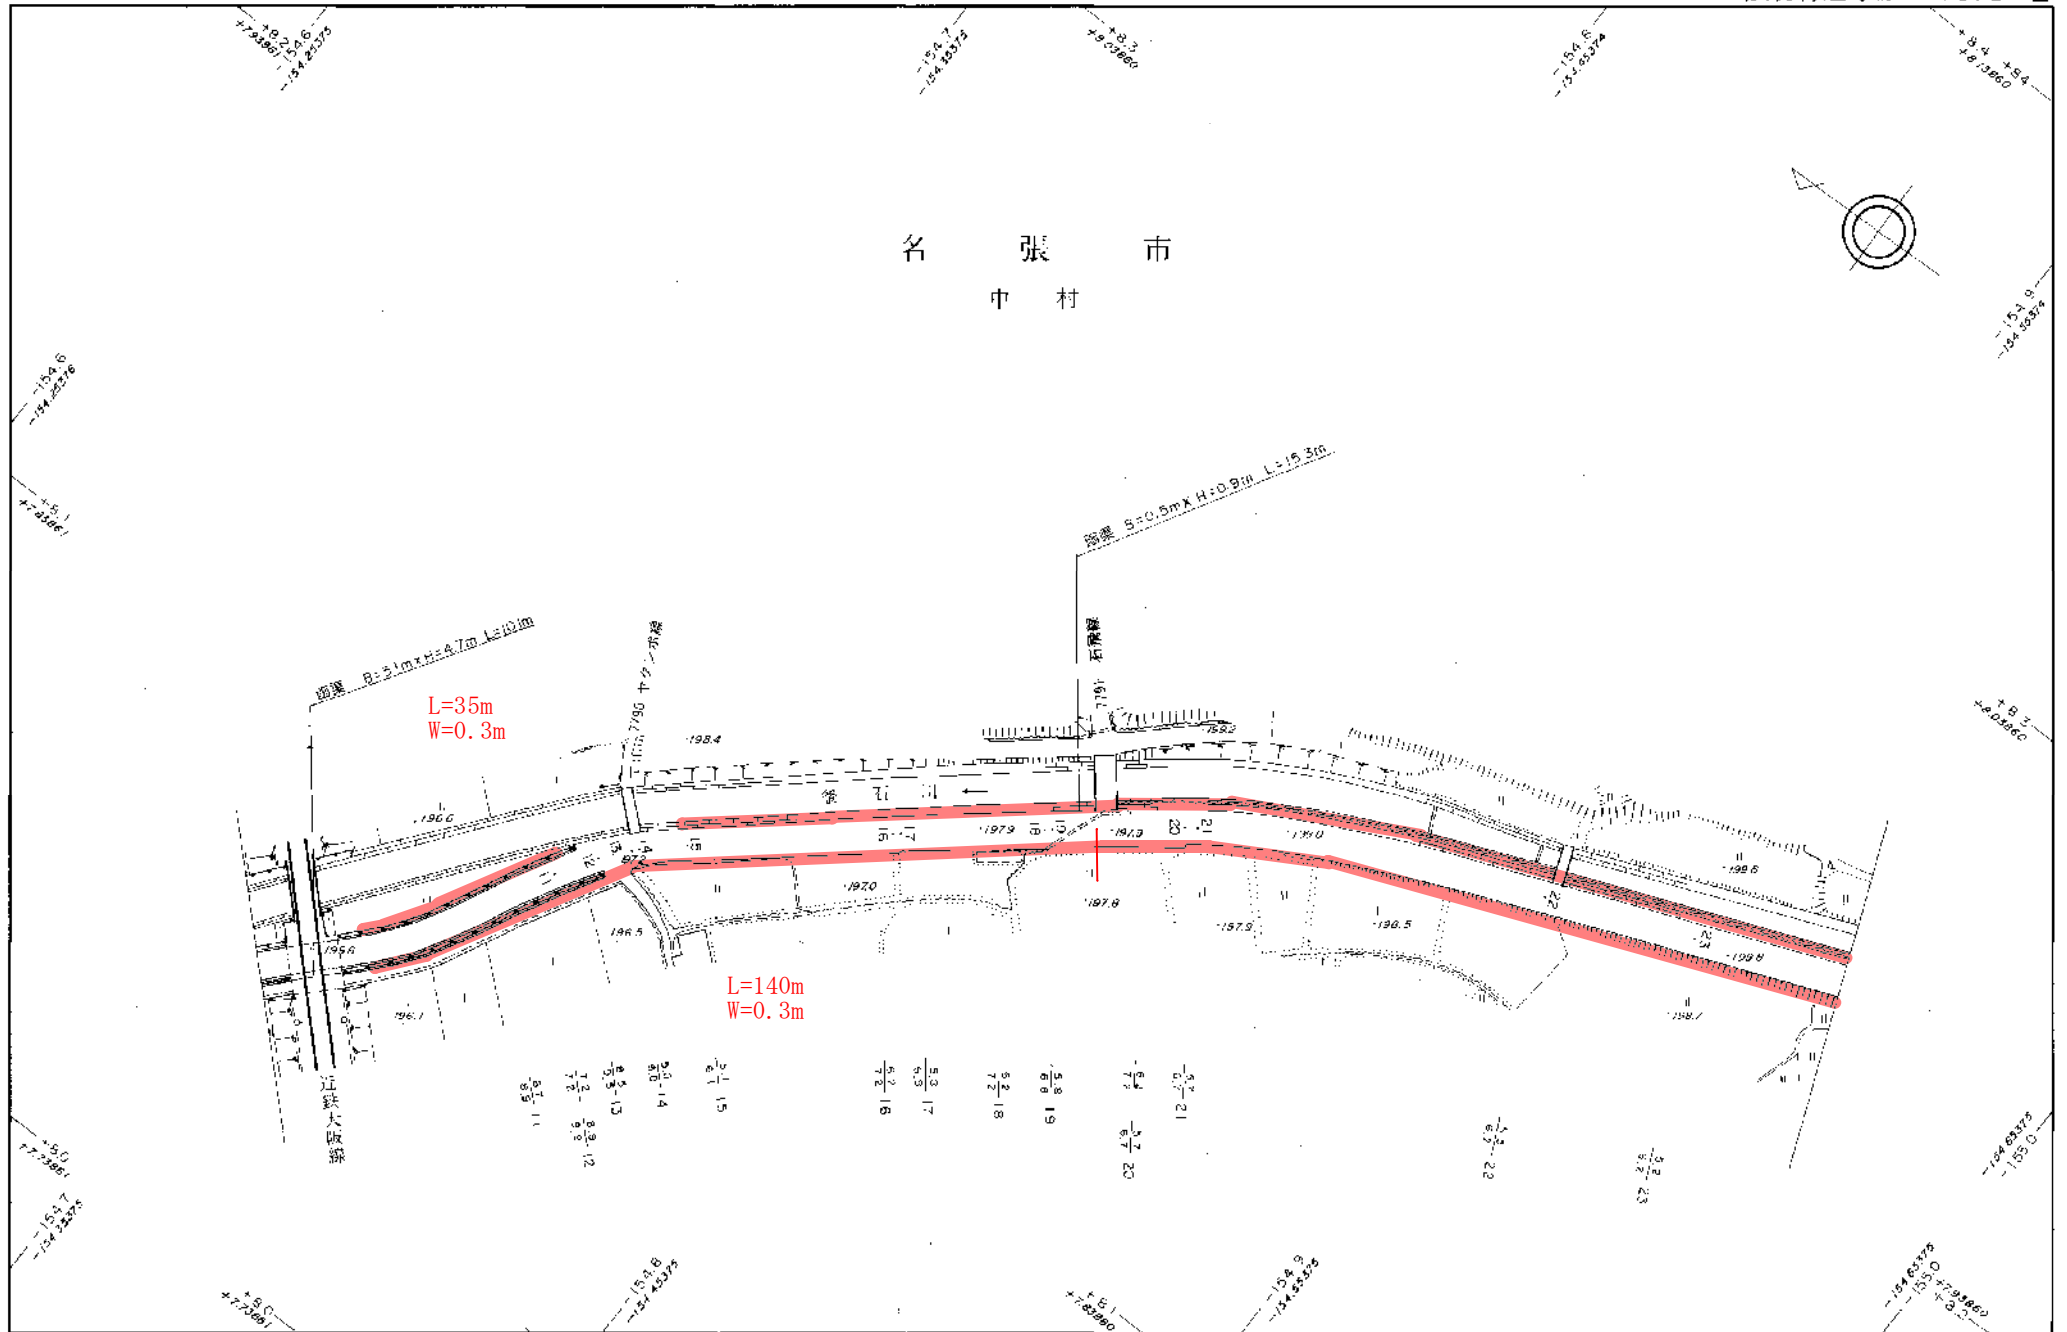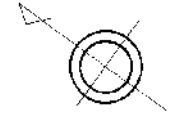

1 : 1,000

名 張 市
中 村

保 護 号 号	本 道 幅 員	道 路 幅 員
24	6.2	7.2
25	7.9	8.9
26	4.0	7.0
27	5.7	6.7
28	5.0	6.0
29	4.5	5.5
30	4.7	5.7
31	4.7	5.7
31-01	6.7	7.7
32	6.5	7.5
33	8.1	9.1
34	11.0	12.0


L=283m
W=0.3m

L=163m
W=1.0m

L=191m
W=1.0m


L=18m
W=1.0m

L=72m
W=0.3m

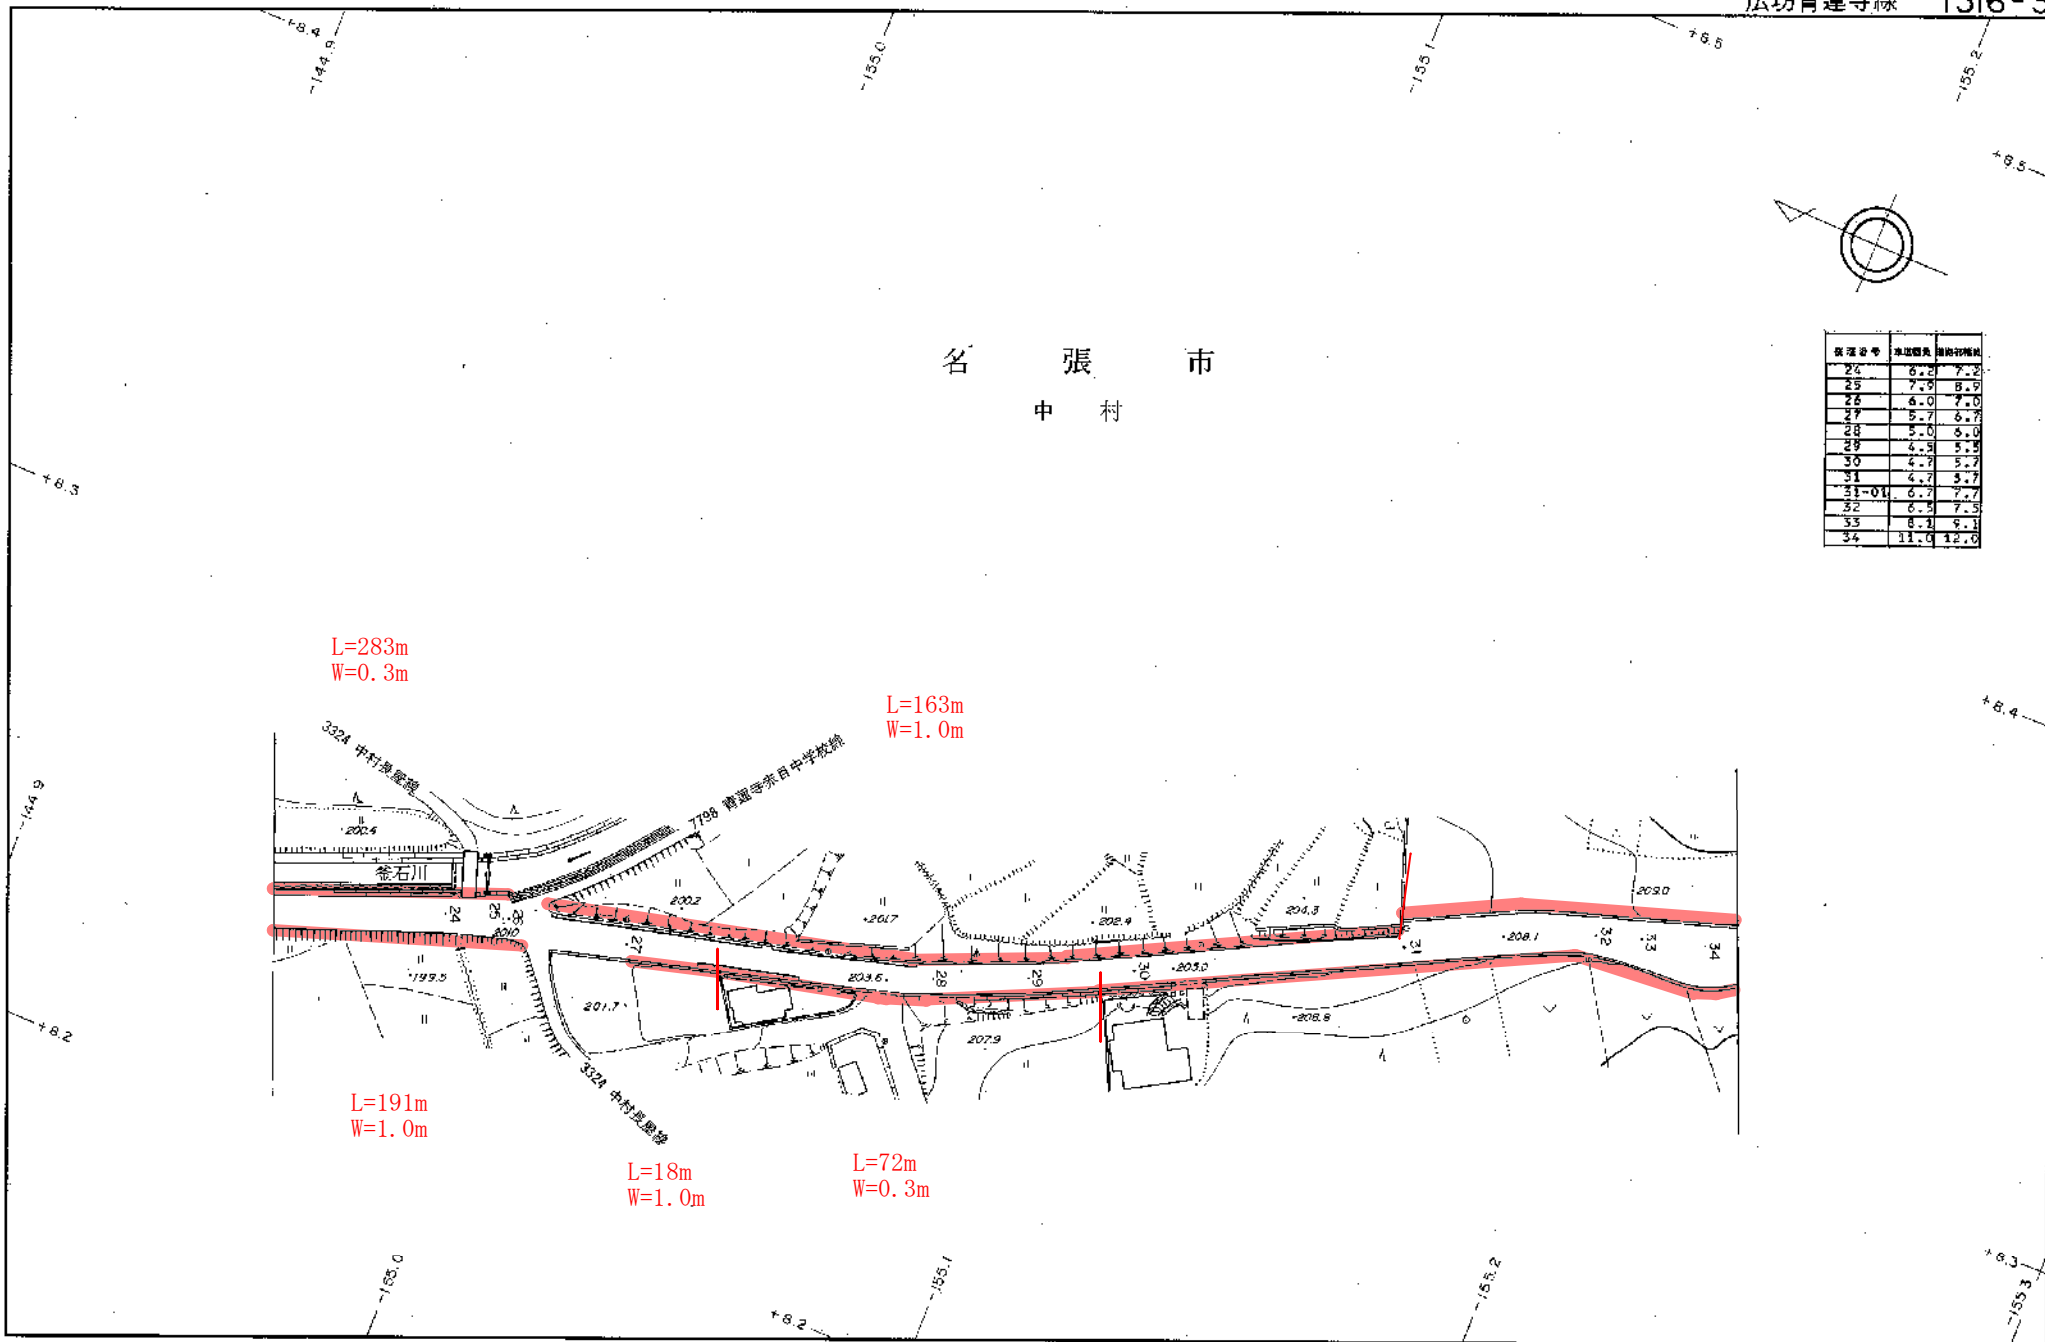

1 : 1,000

名 張 市

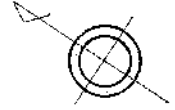

区 画 番 号	敷 地 積 算	建 築 積 算
35	7.8	8.8
36	6.8	7.8
37	6.5	7.5
38	7.4	8.4
39	4.6	5.6
40	4.6	5.6
41	5.8	6.8
42	6.0	7.0
43	5.0	6.0
44	5.2	6.2

L=84m
W=0.5m

中 村

青 蓮 寺

L=142m
W=0.5m

相 楽

星 川

1648 星川中村線

7677 相楽中村線

1 : 1,000

