
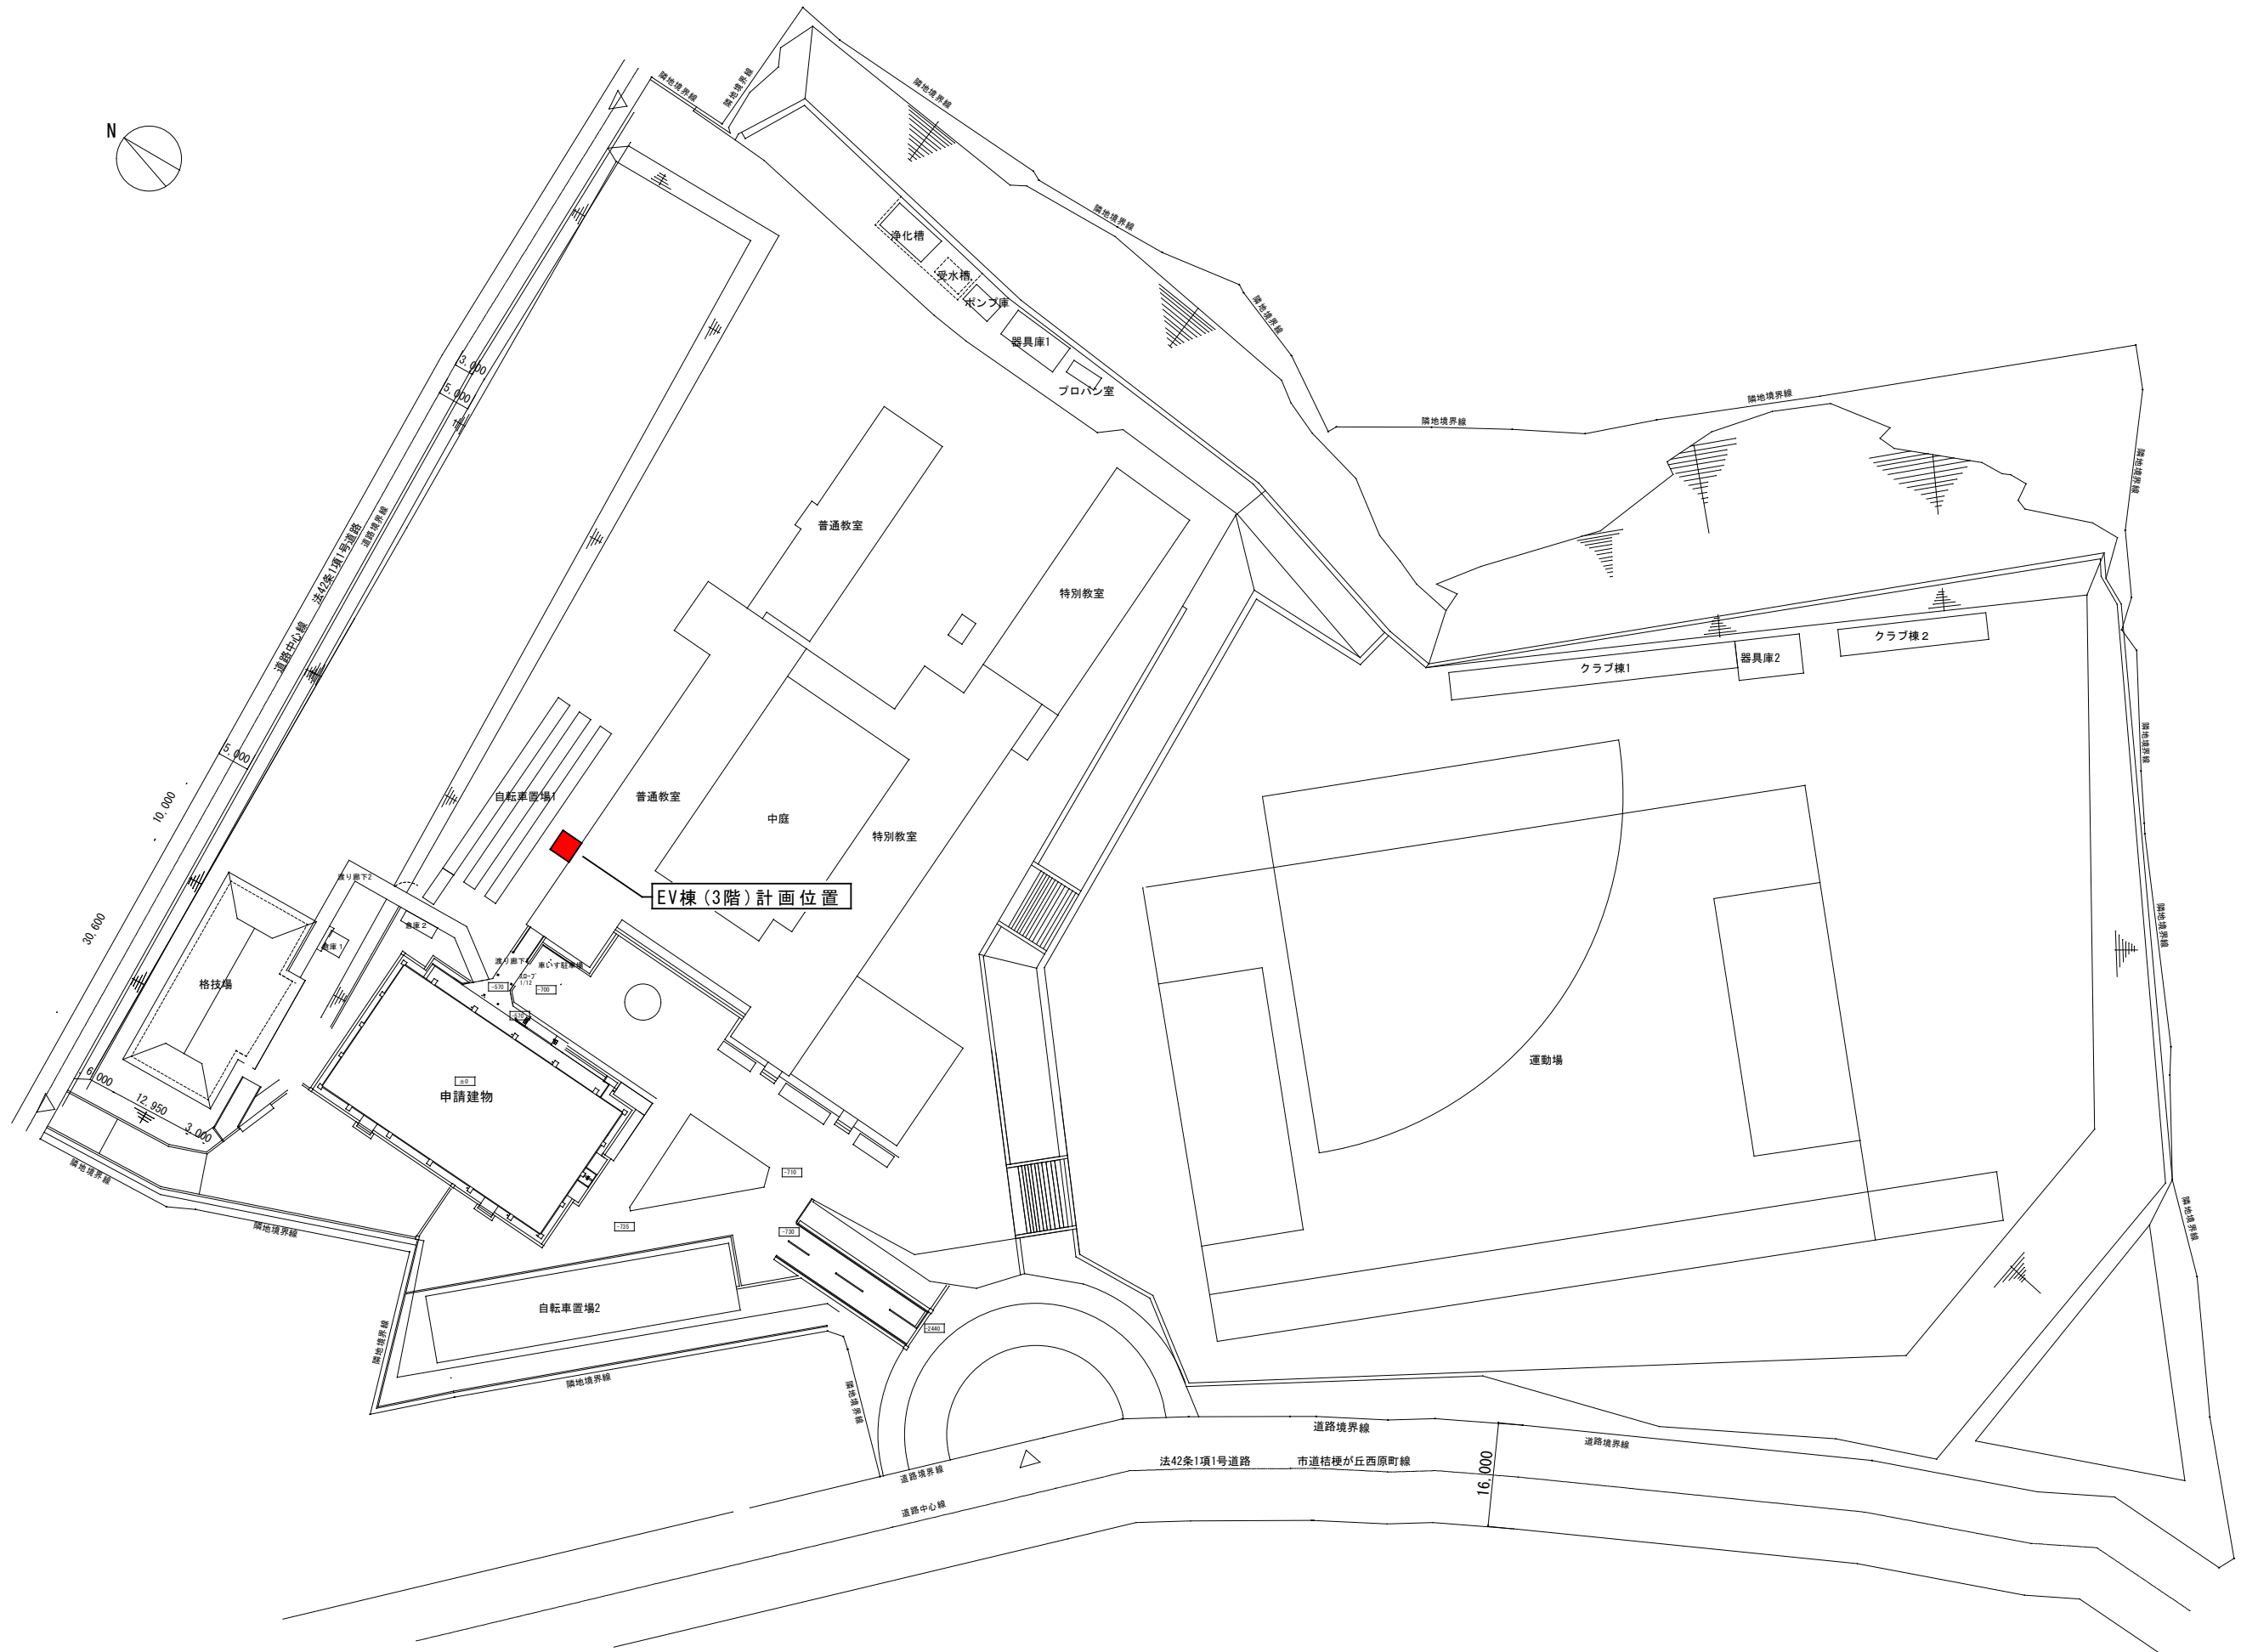


配置図 S=1/800

工番	令和 5年度 () 第 P-01 号	図面名称	配置図	名張市都市整備部営繕住宅室	検図	設計	作成年月日	図面No.
工事名称	桔梗が丘及び北中学校 エレベーター新設工事設計業務委託	縮尺	A2S=1:800				R5.5	1

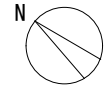

工番	令和 5年度 () 第 P-01 号	図面名称	配置図	名張市都市整備部営繕住宅室	検図	設計	作成年月日	図面No.
工事名称	桔梗が丘及び北中学校 エレベーター新設工事設計業務委託	縮尺	A2S=1 : 800				R5.5	2