


一般構造図(断面) S=1:60

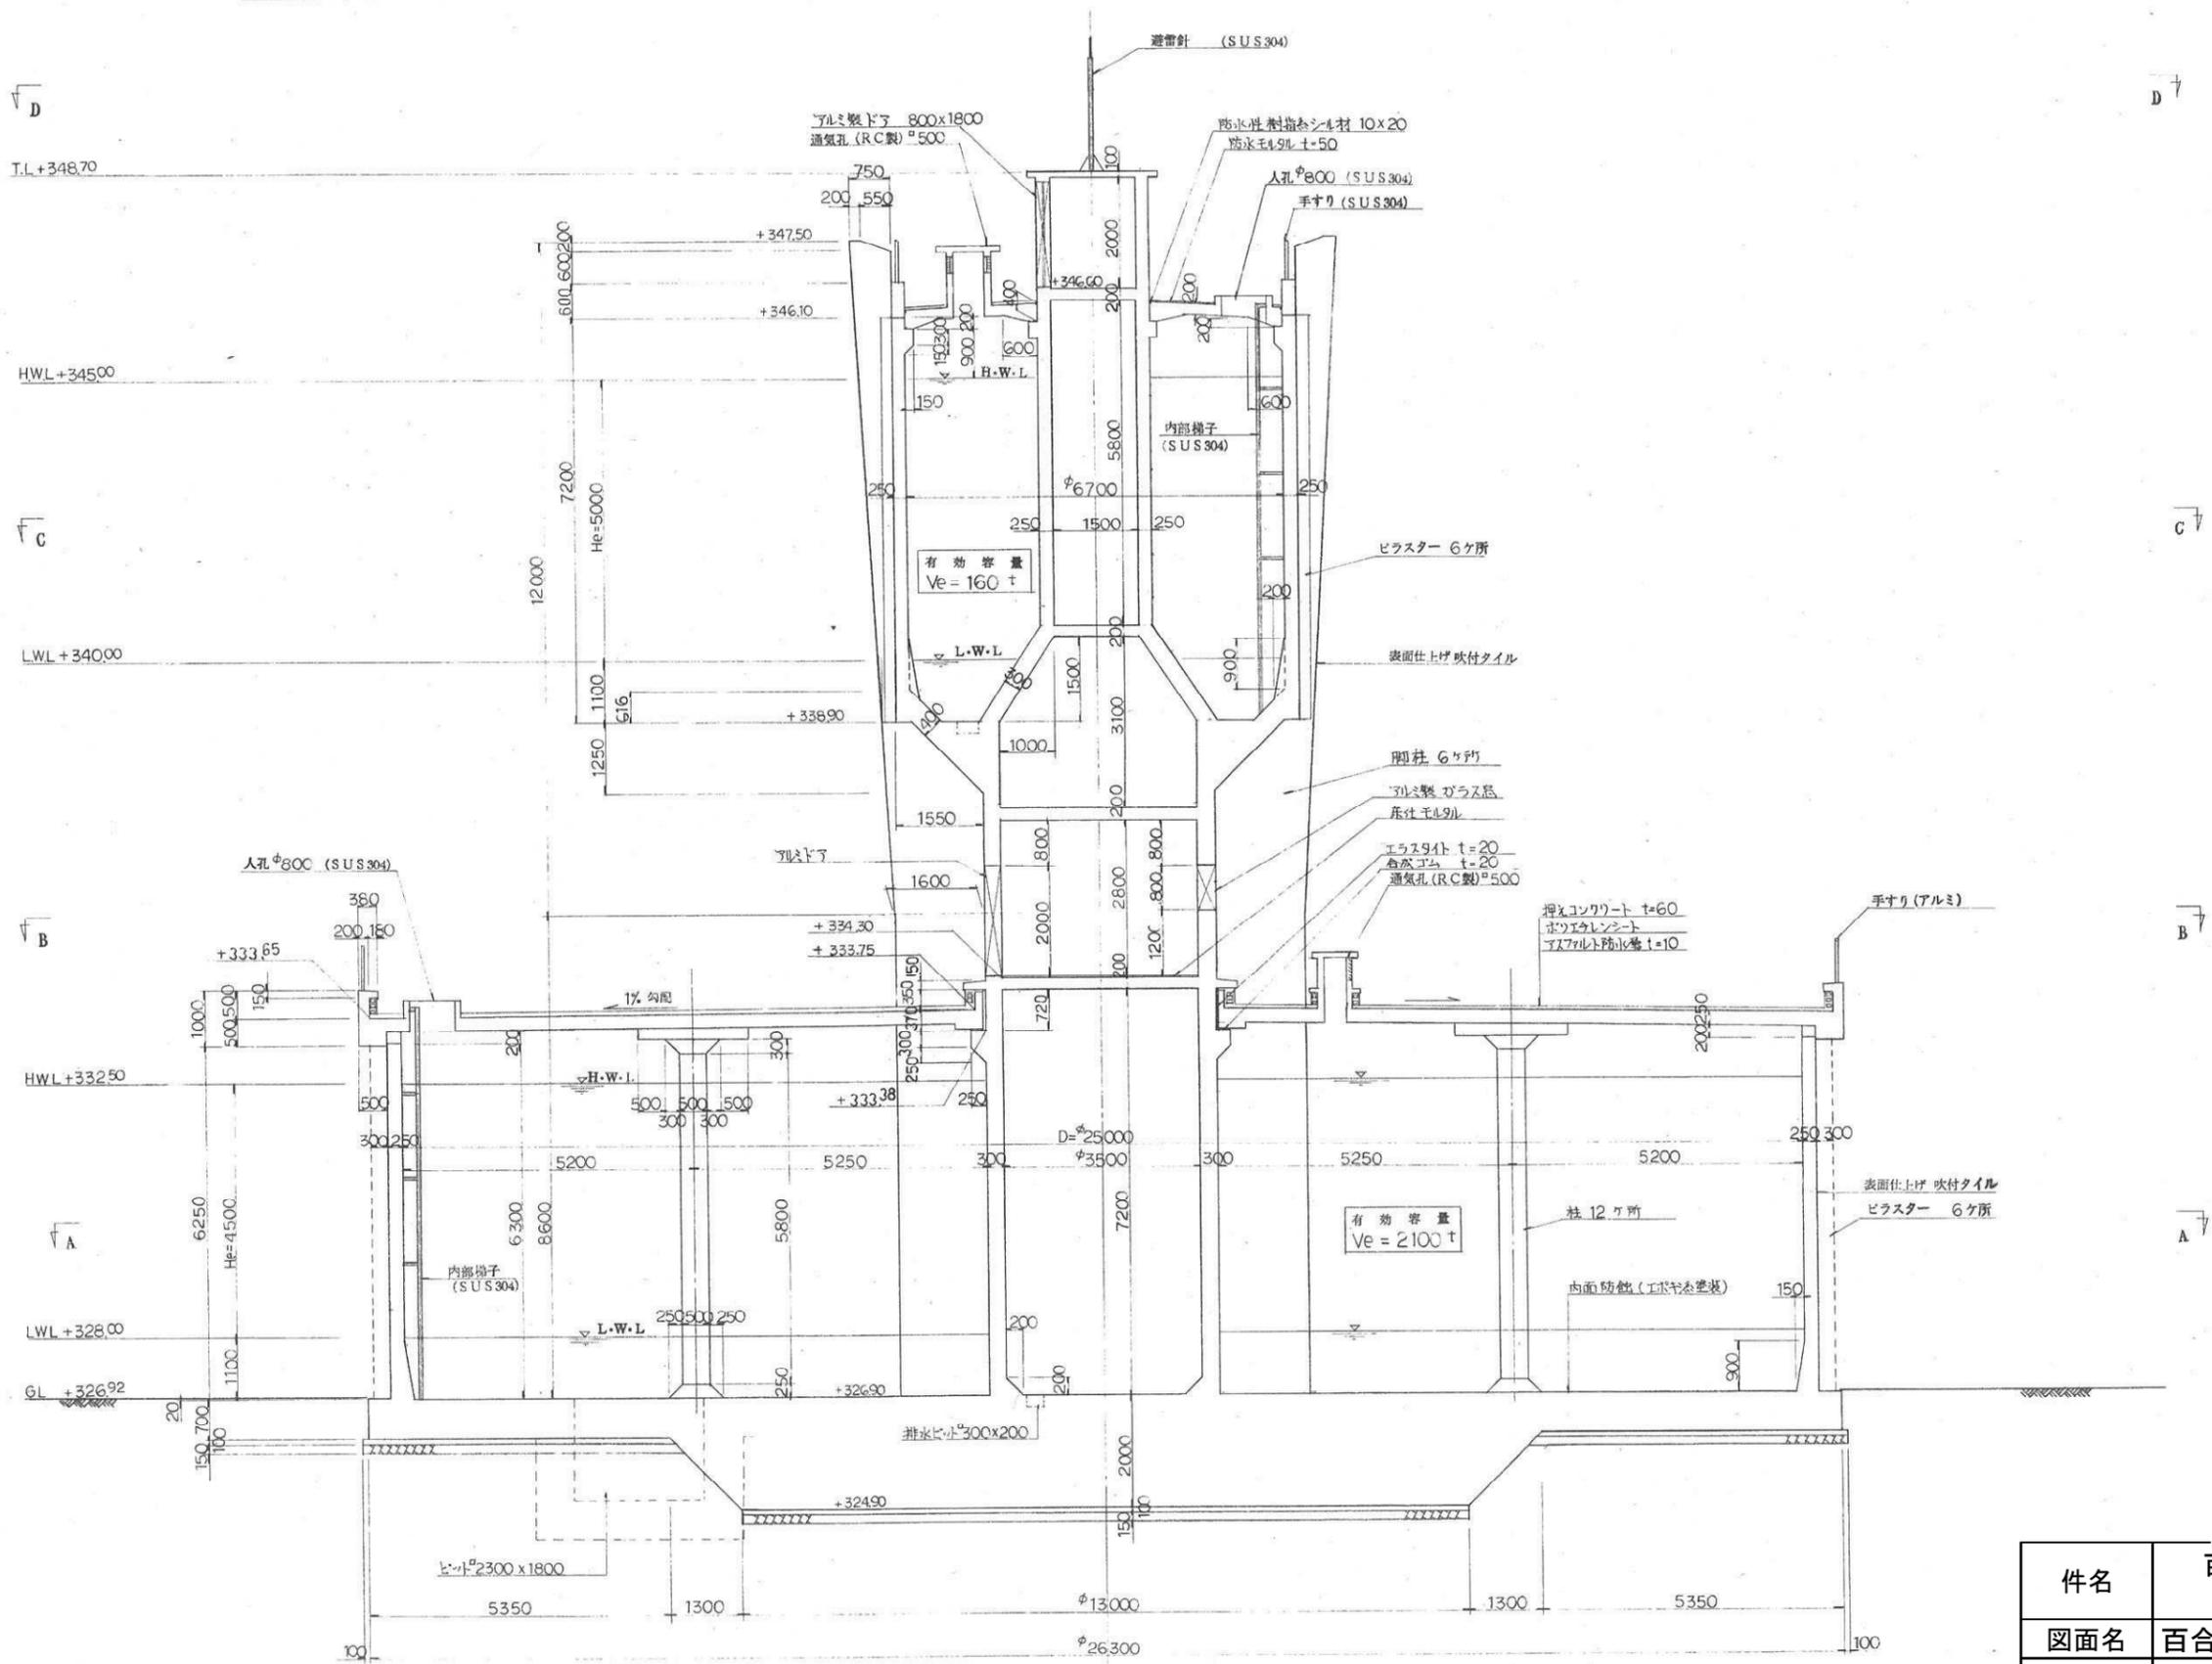

件名	百合が丘第2及び第3配水池 耐震二次診断業務委託		
図面名	百合が丘第2・第3配水池断面図		
縮尺	NONE	図番	1
設計年月日	令和5年 月 日		

