


令和 5 年度（ ）第 232728 号
伊賀南部クリーンセンター煙道清掃業務委託（後期）

業務箇所配置図


位置図



1:15,000

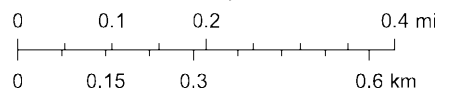


Map data © OpenStreetMap contributors, Map layer by Esri

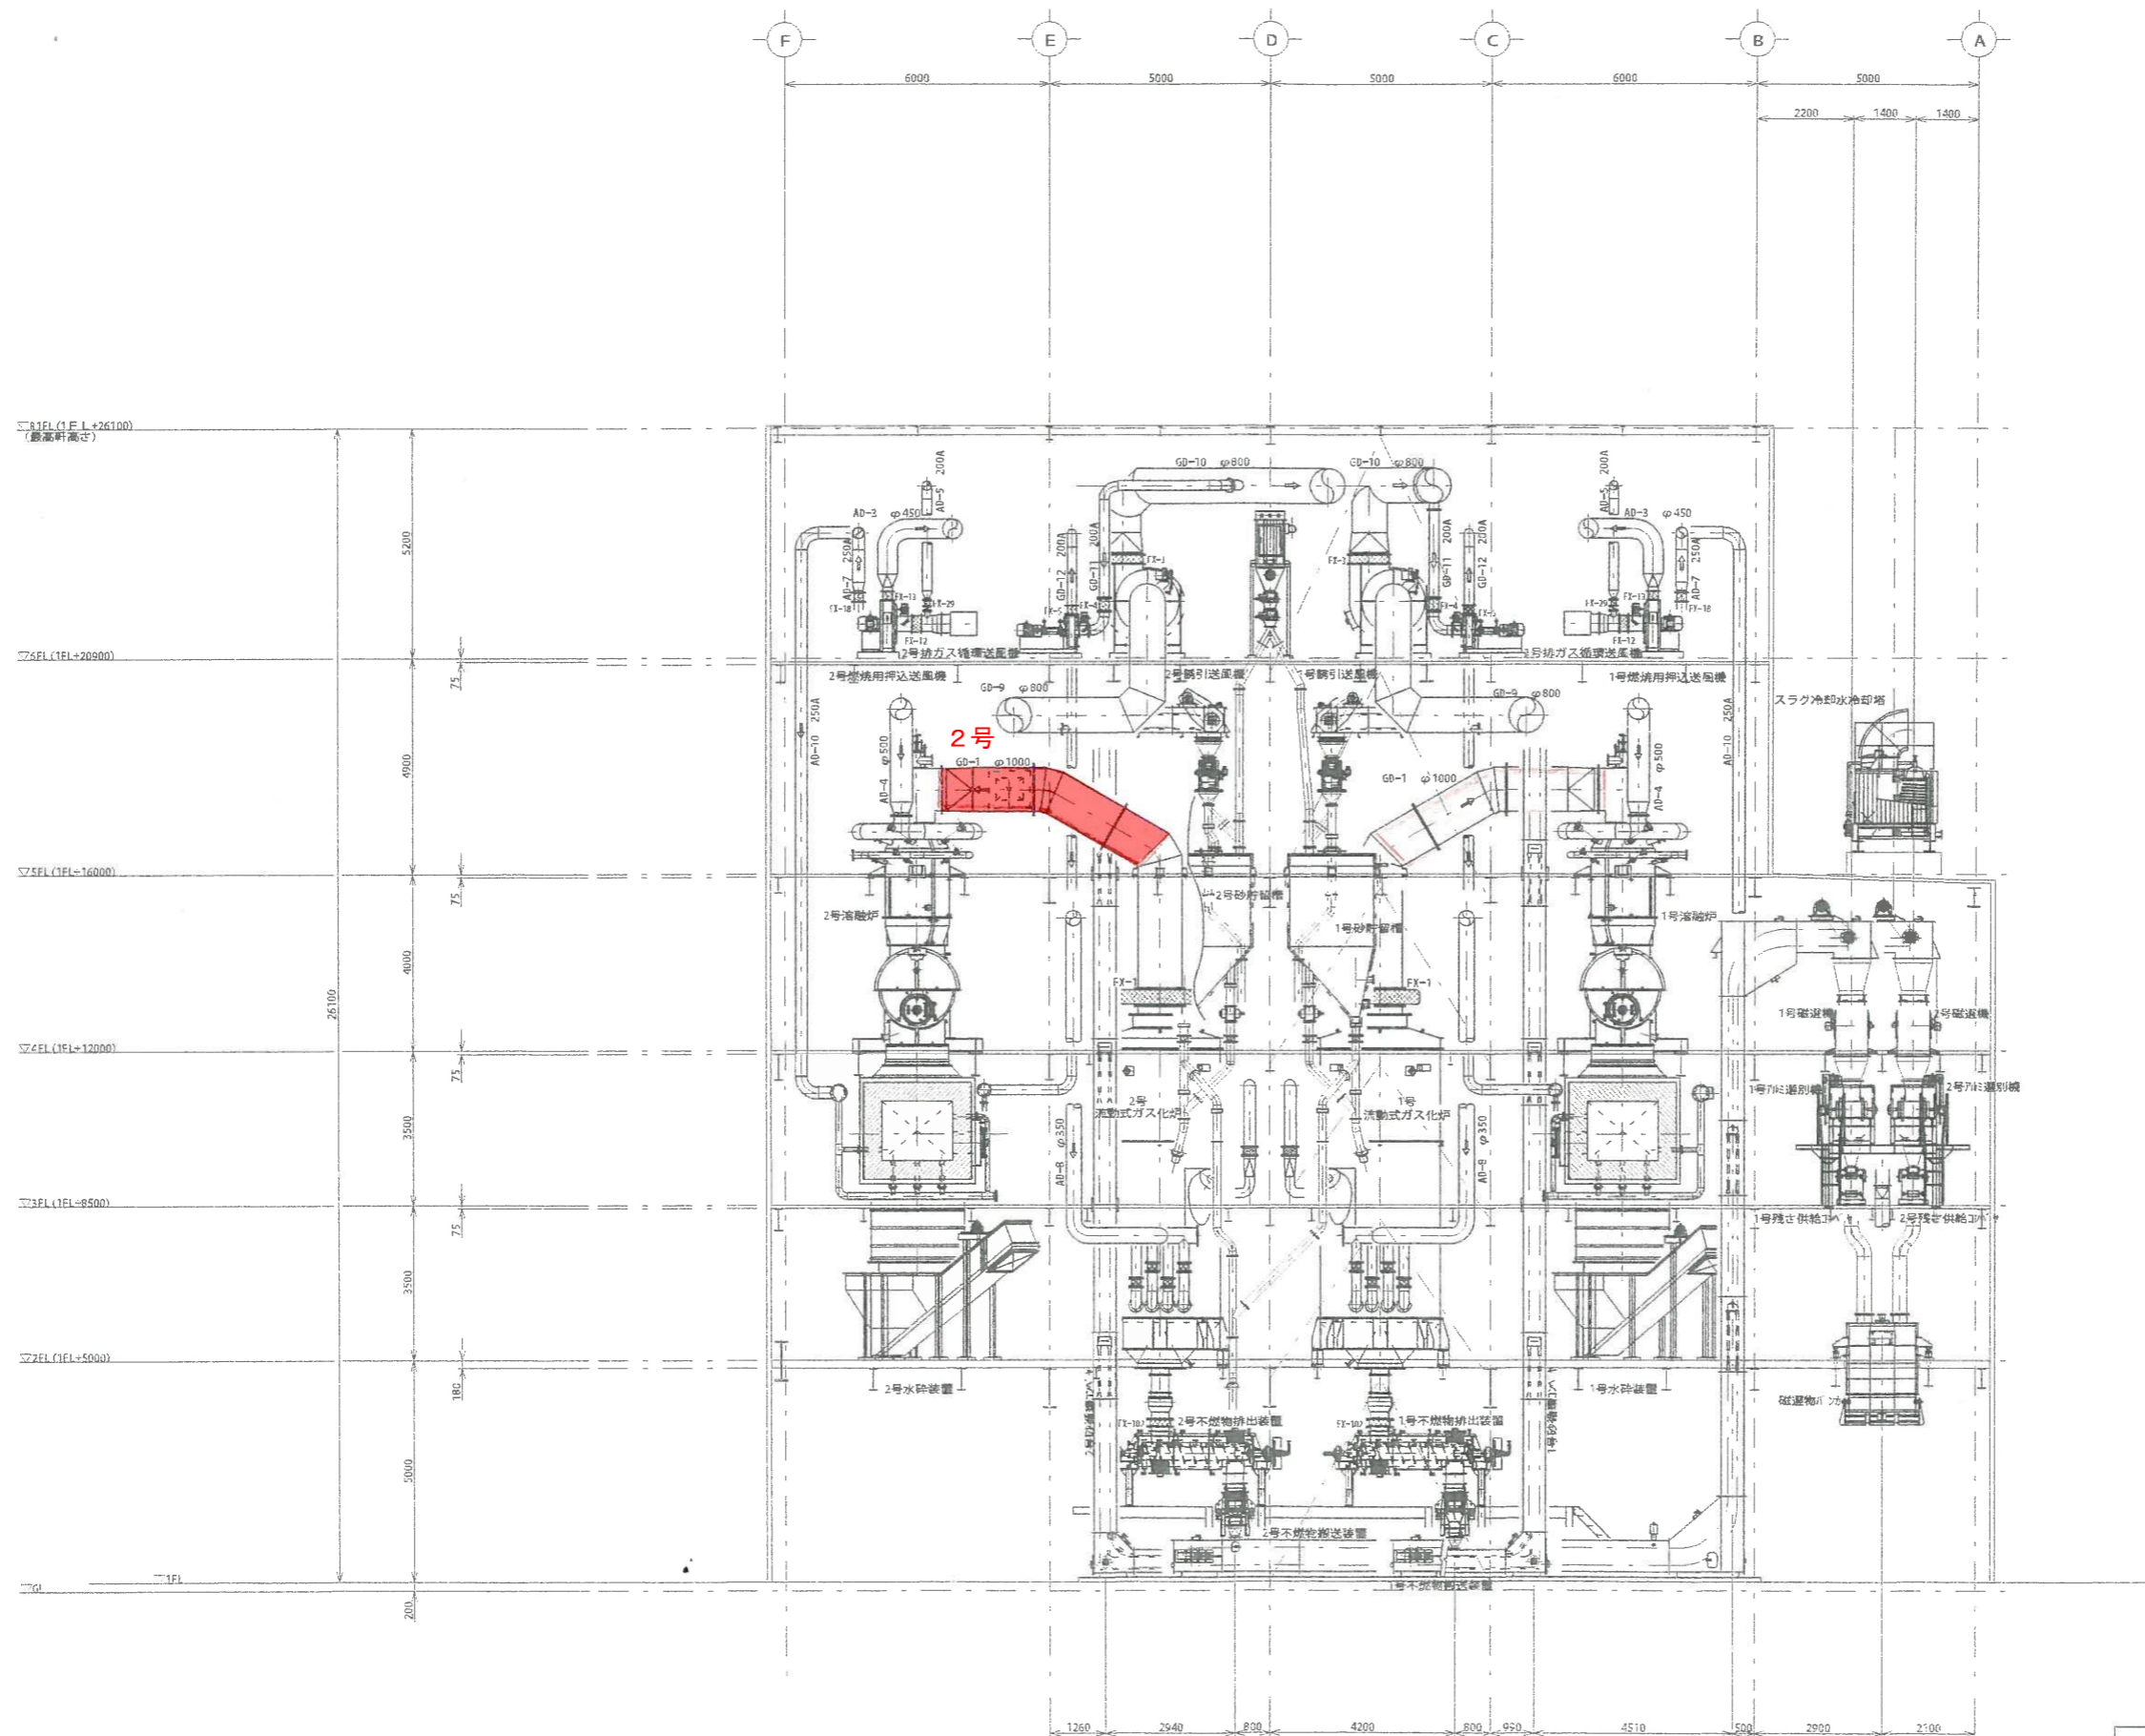

煙道灰出し清掃

図名	数量	組数	材質	備考
図名	1	組	12-87148	
平成20年11月30日 縮尺 1:80				
承認 監査 担当 設計 製図				
三機工業株式会社				図番
				001-0115


訂正 記号 訂正理由 日付 氏名 承認

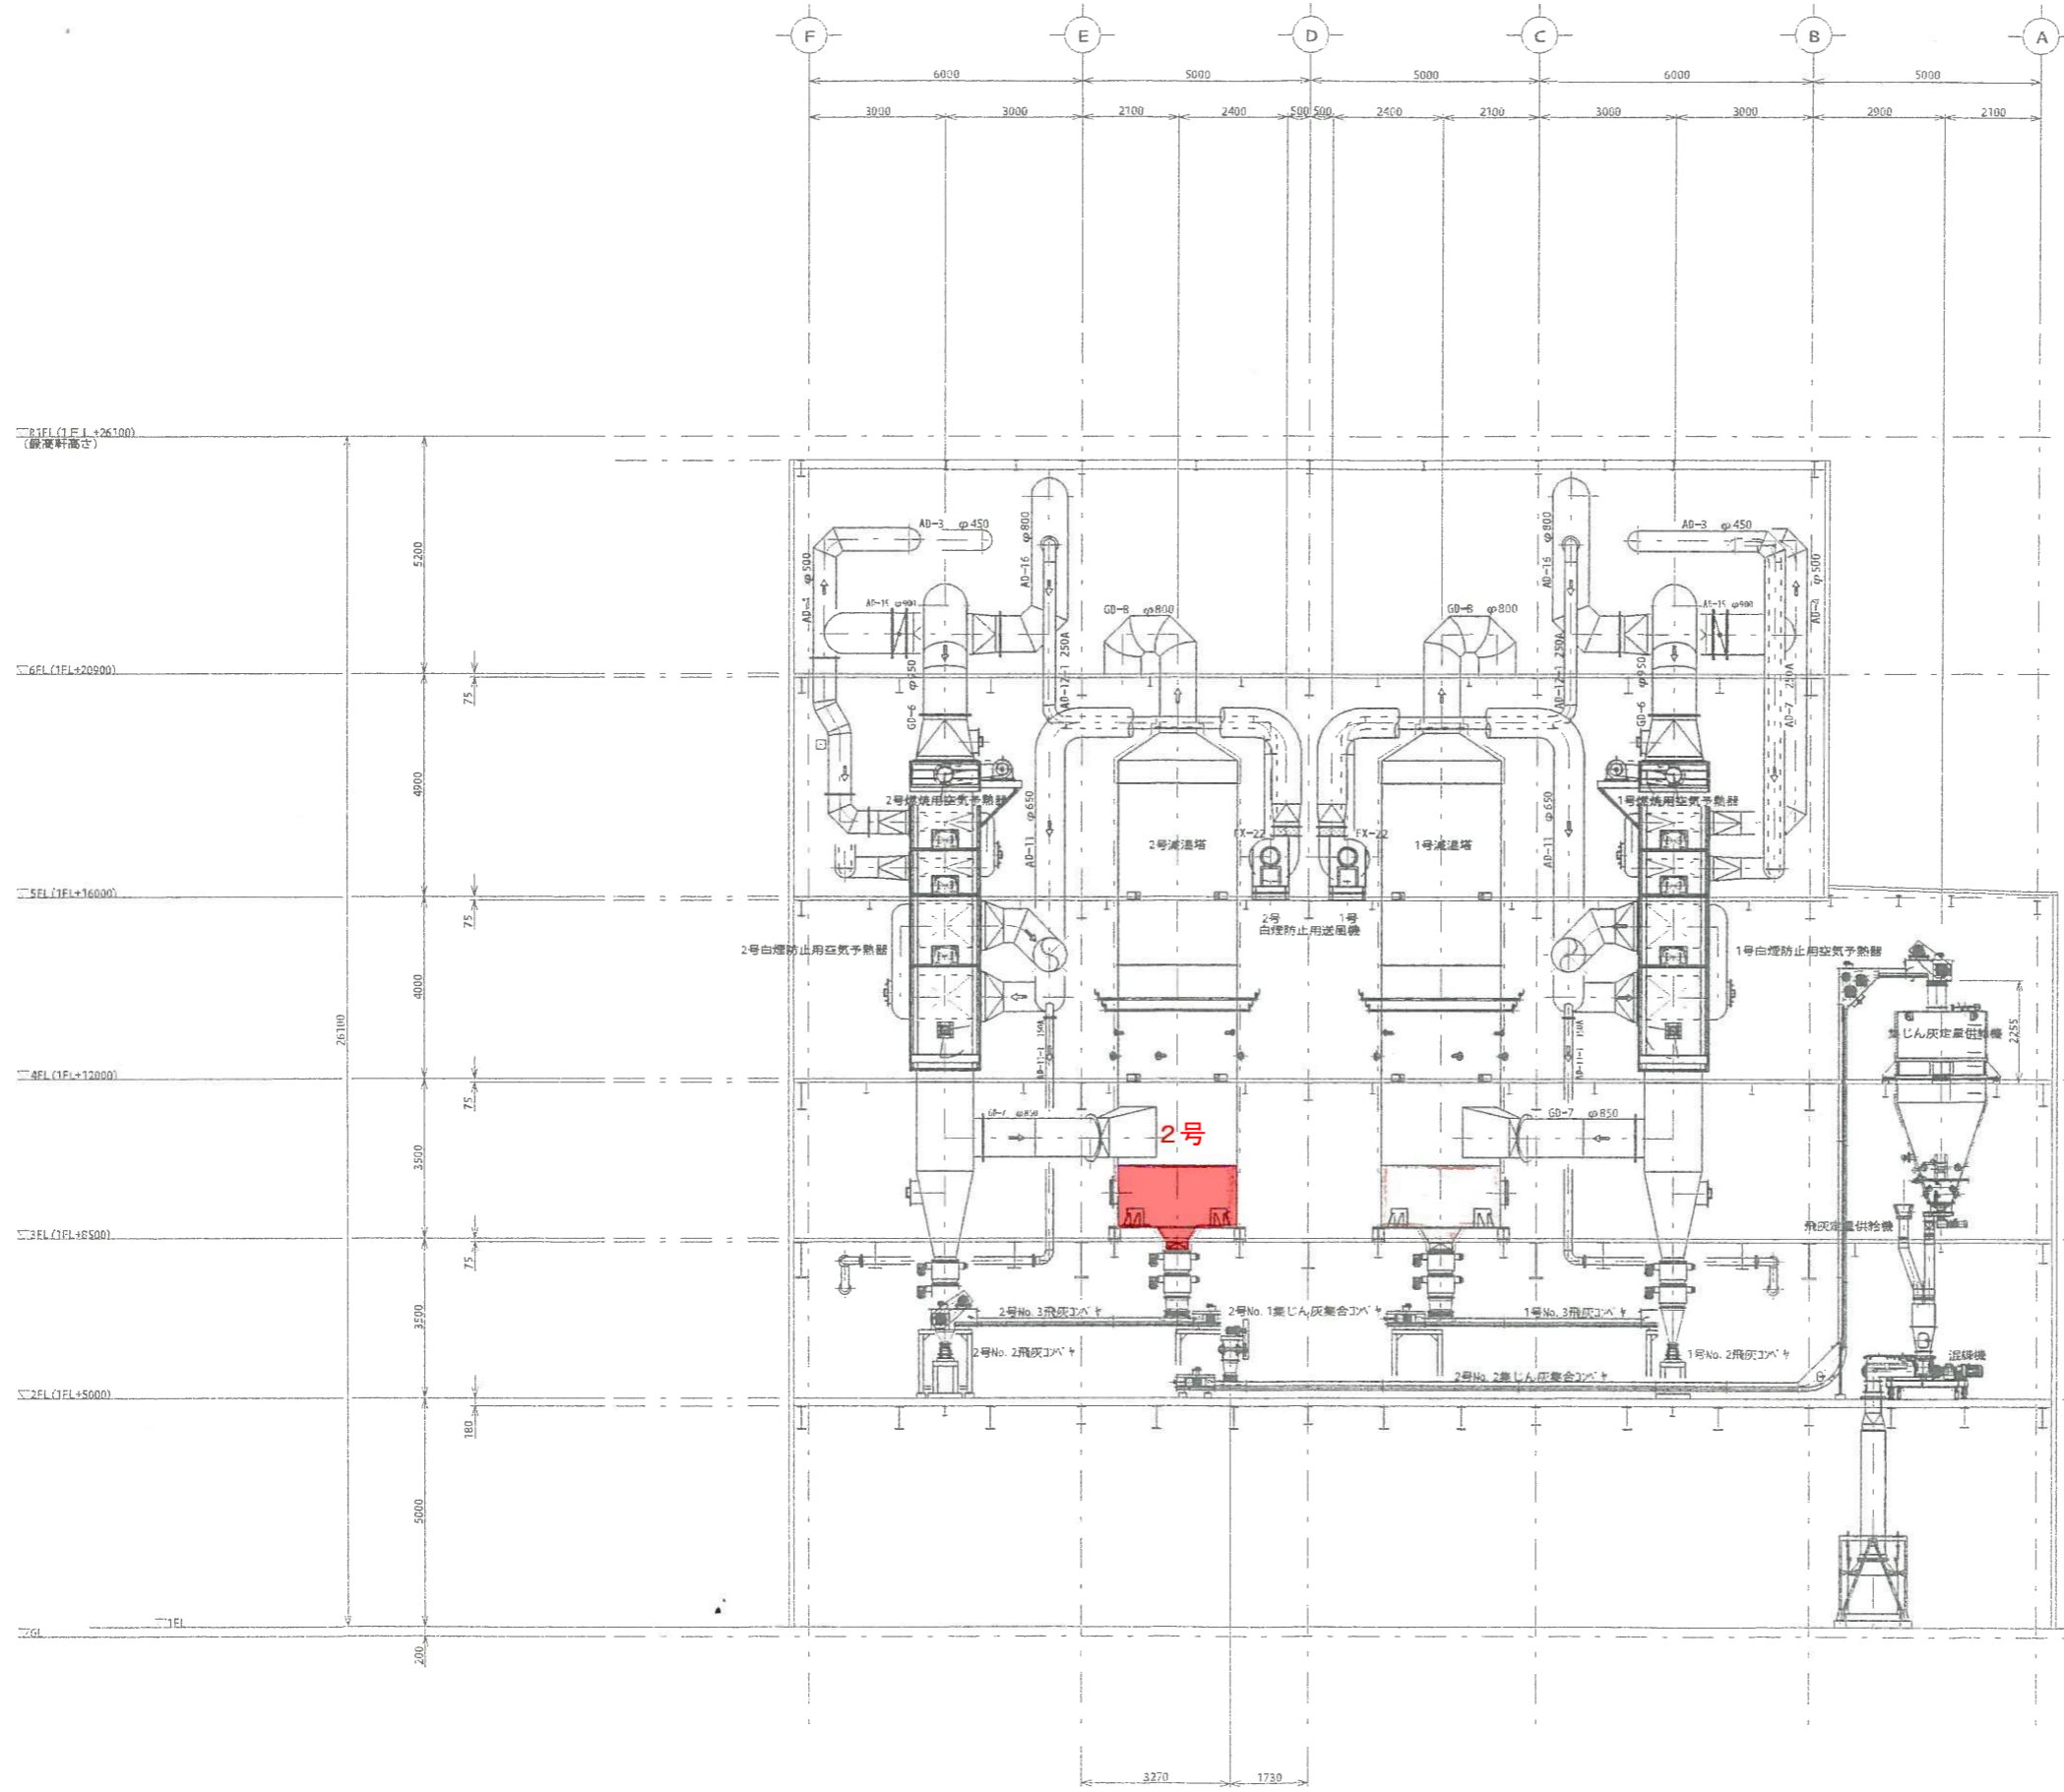

煙道灰出し清掃


図会	名	称	1層	材	記
数量	1	組	12-87148		
平成20年11月30日	縮尺 1:50				
承認 担当者 設計 製図					
三機工業株式会社					001-0112

訂正 訂正理由 田付 氏名 承認

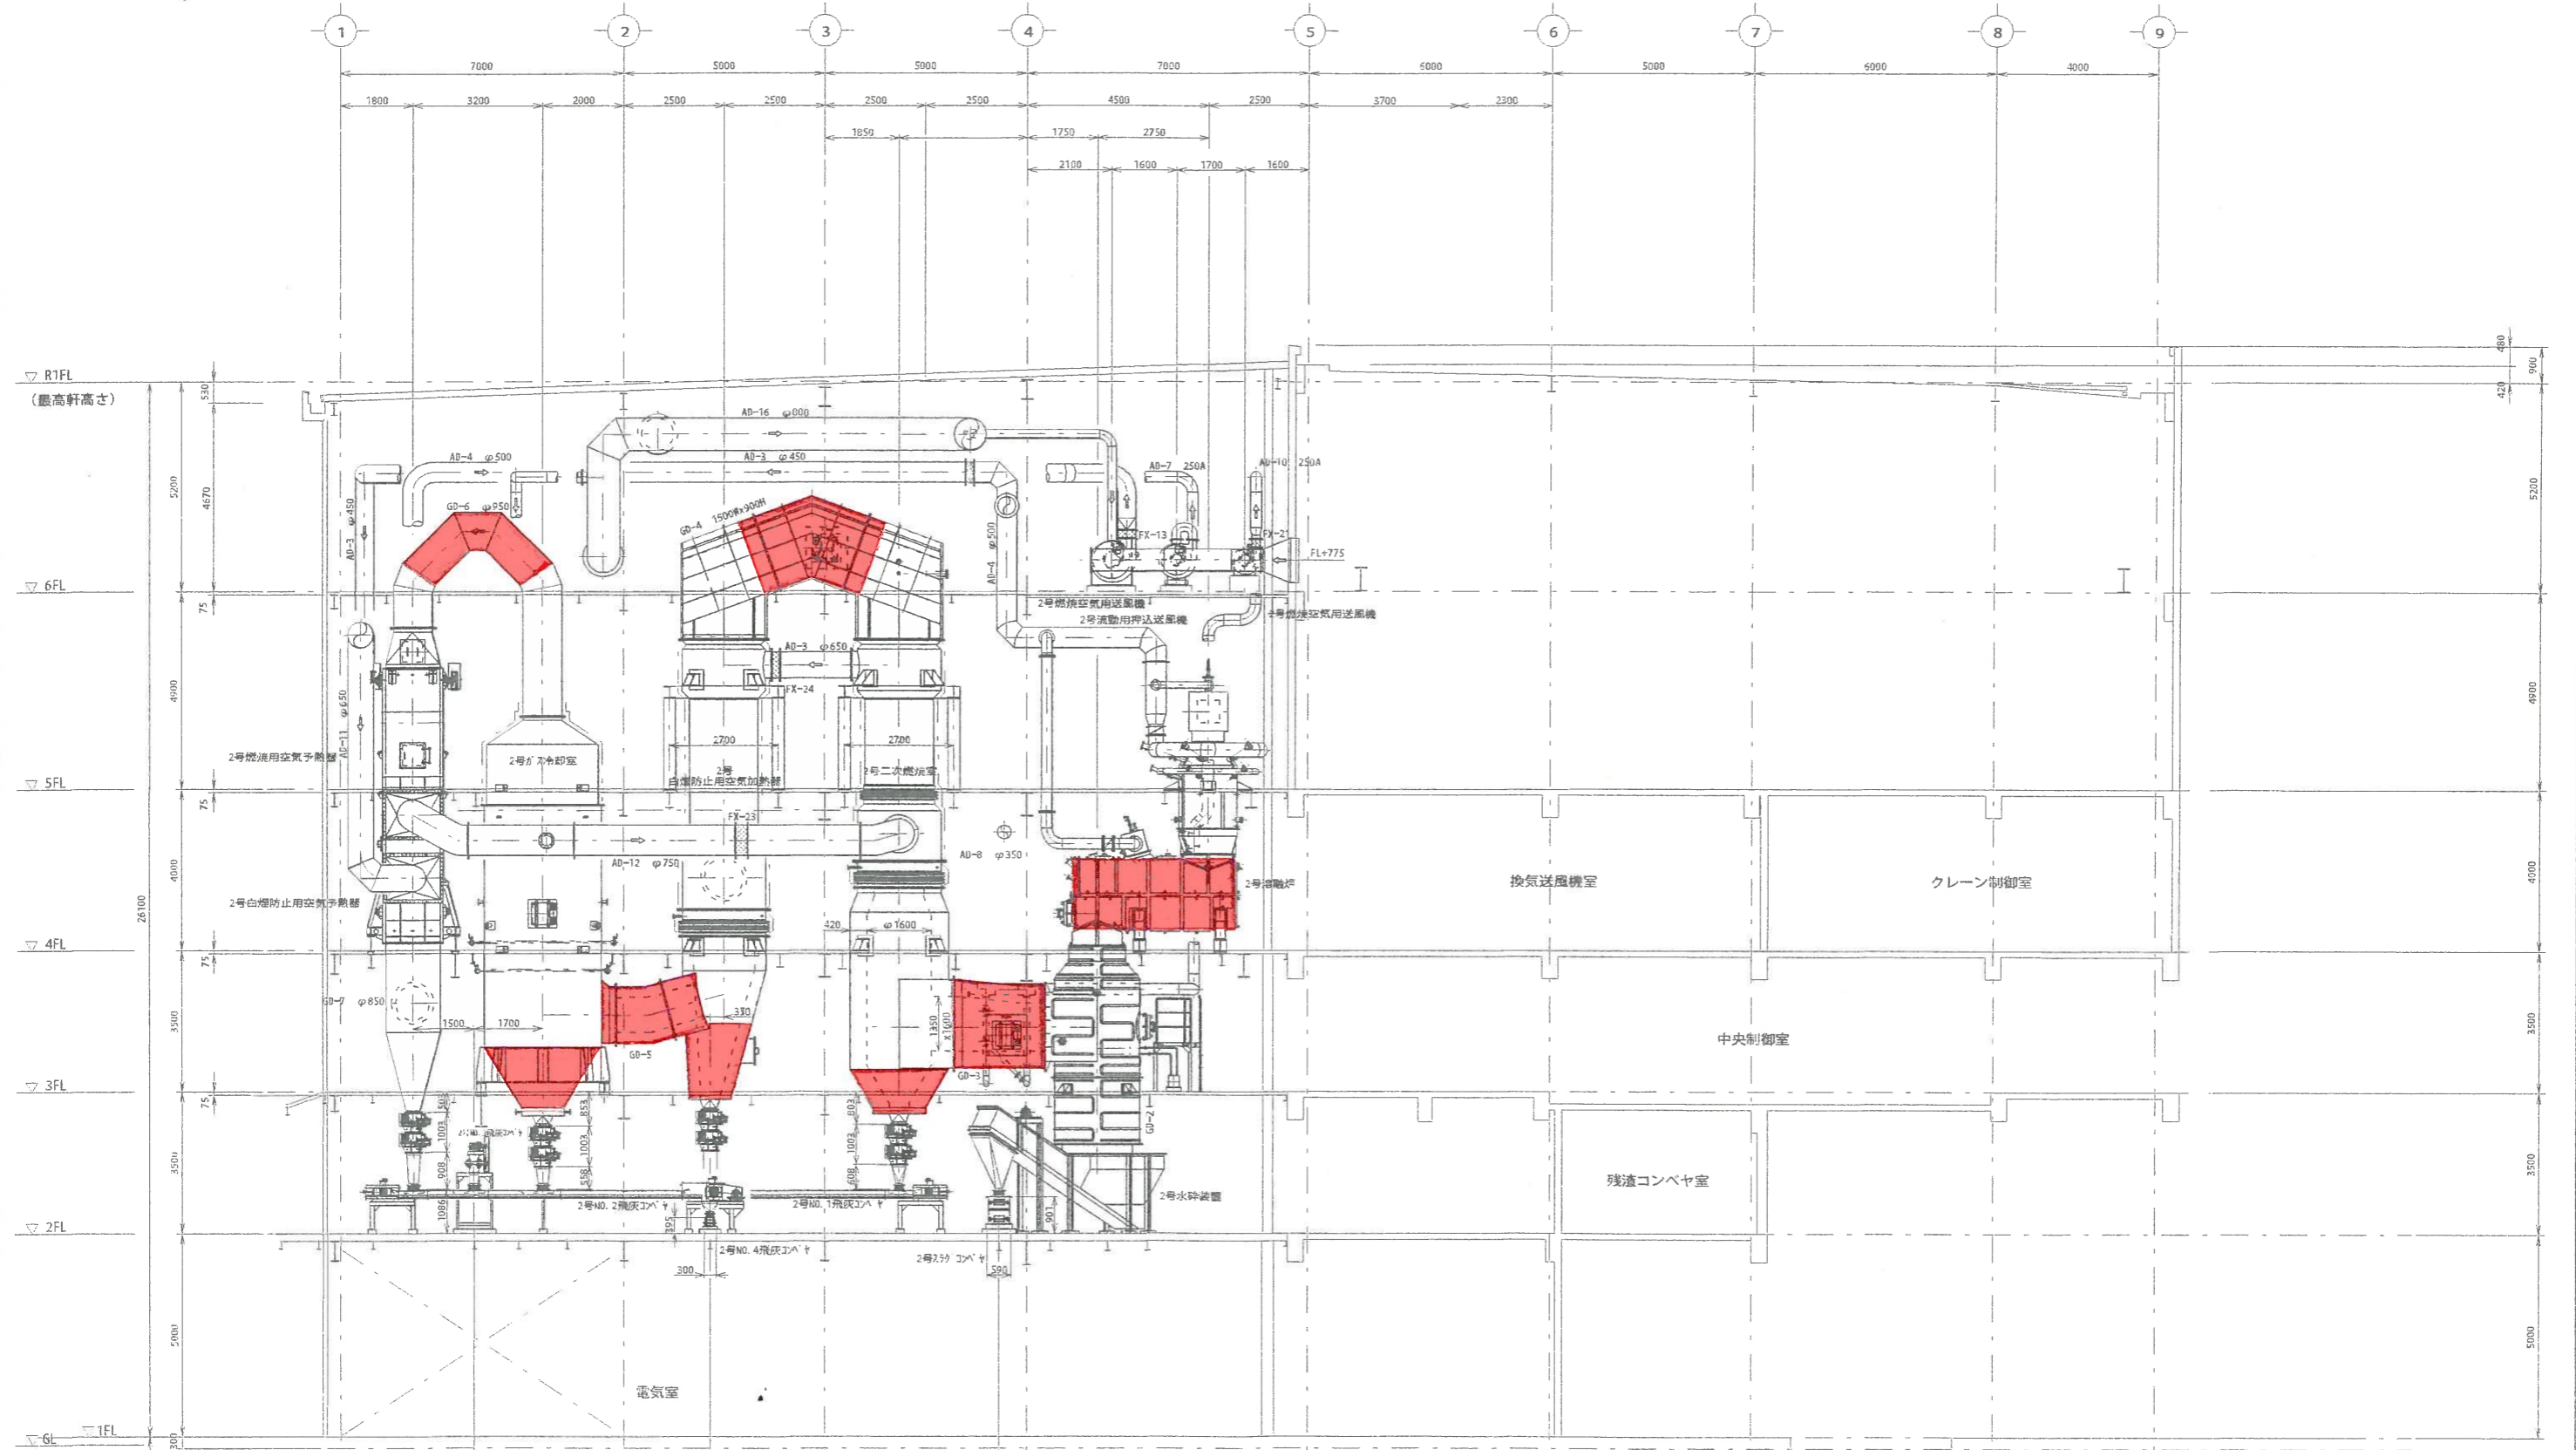


煙道灰出し清掃（2号）


図名	1組	材	記	事
数量	1	J	12-07148	
平成20年11月30日	縮尺	1/80		
承認 部署 担当 設計 製図				

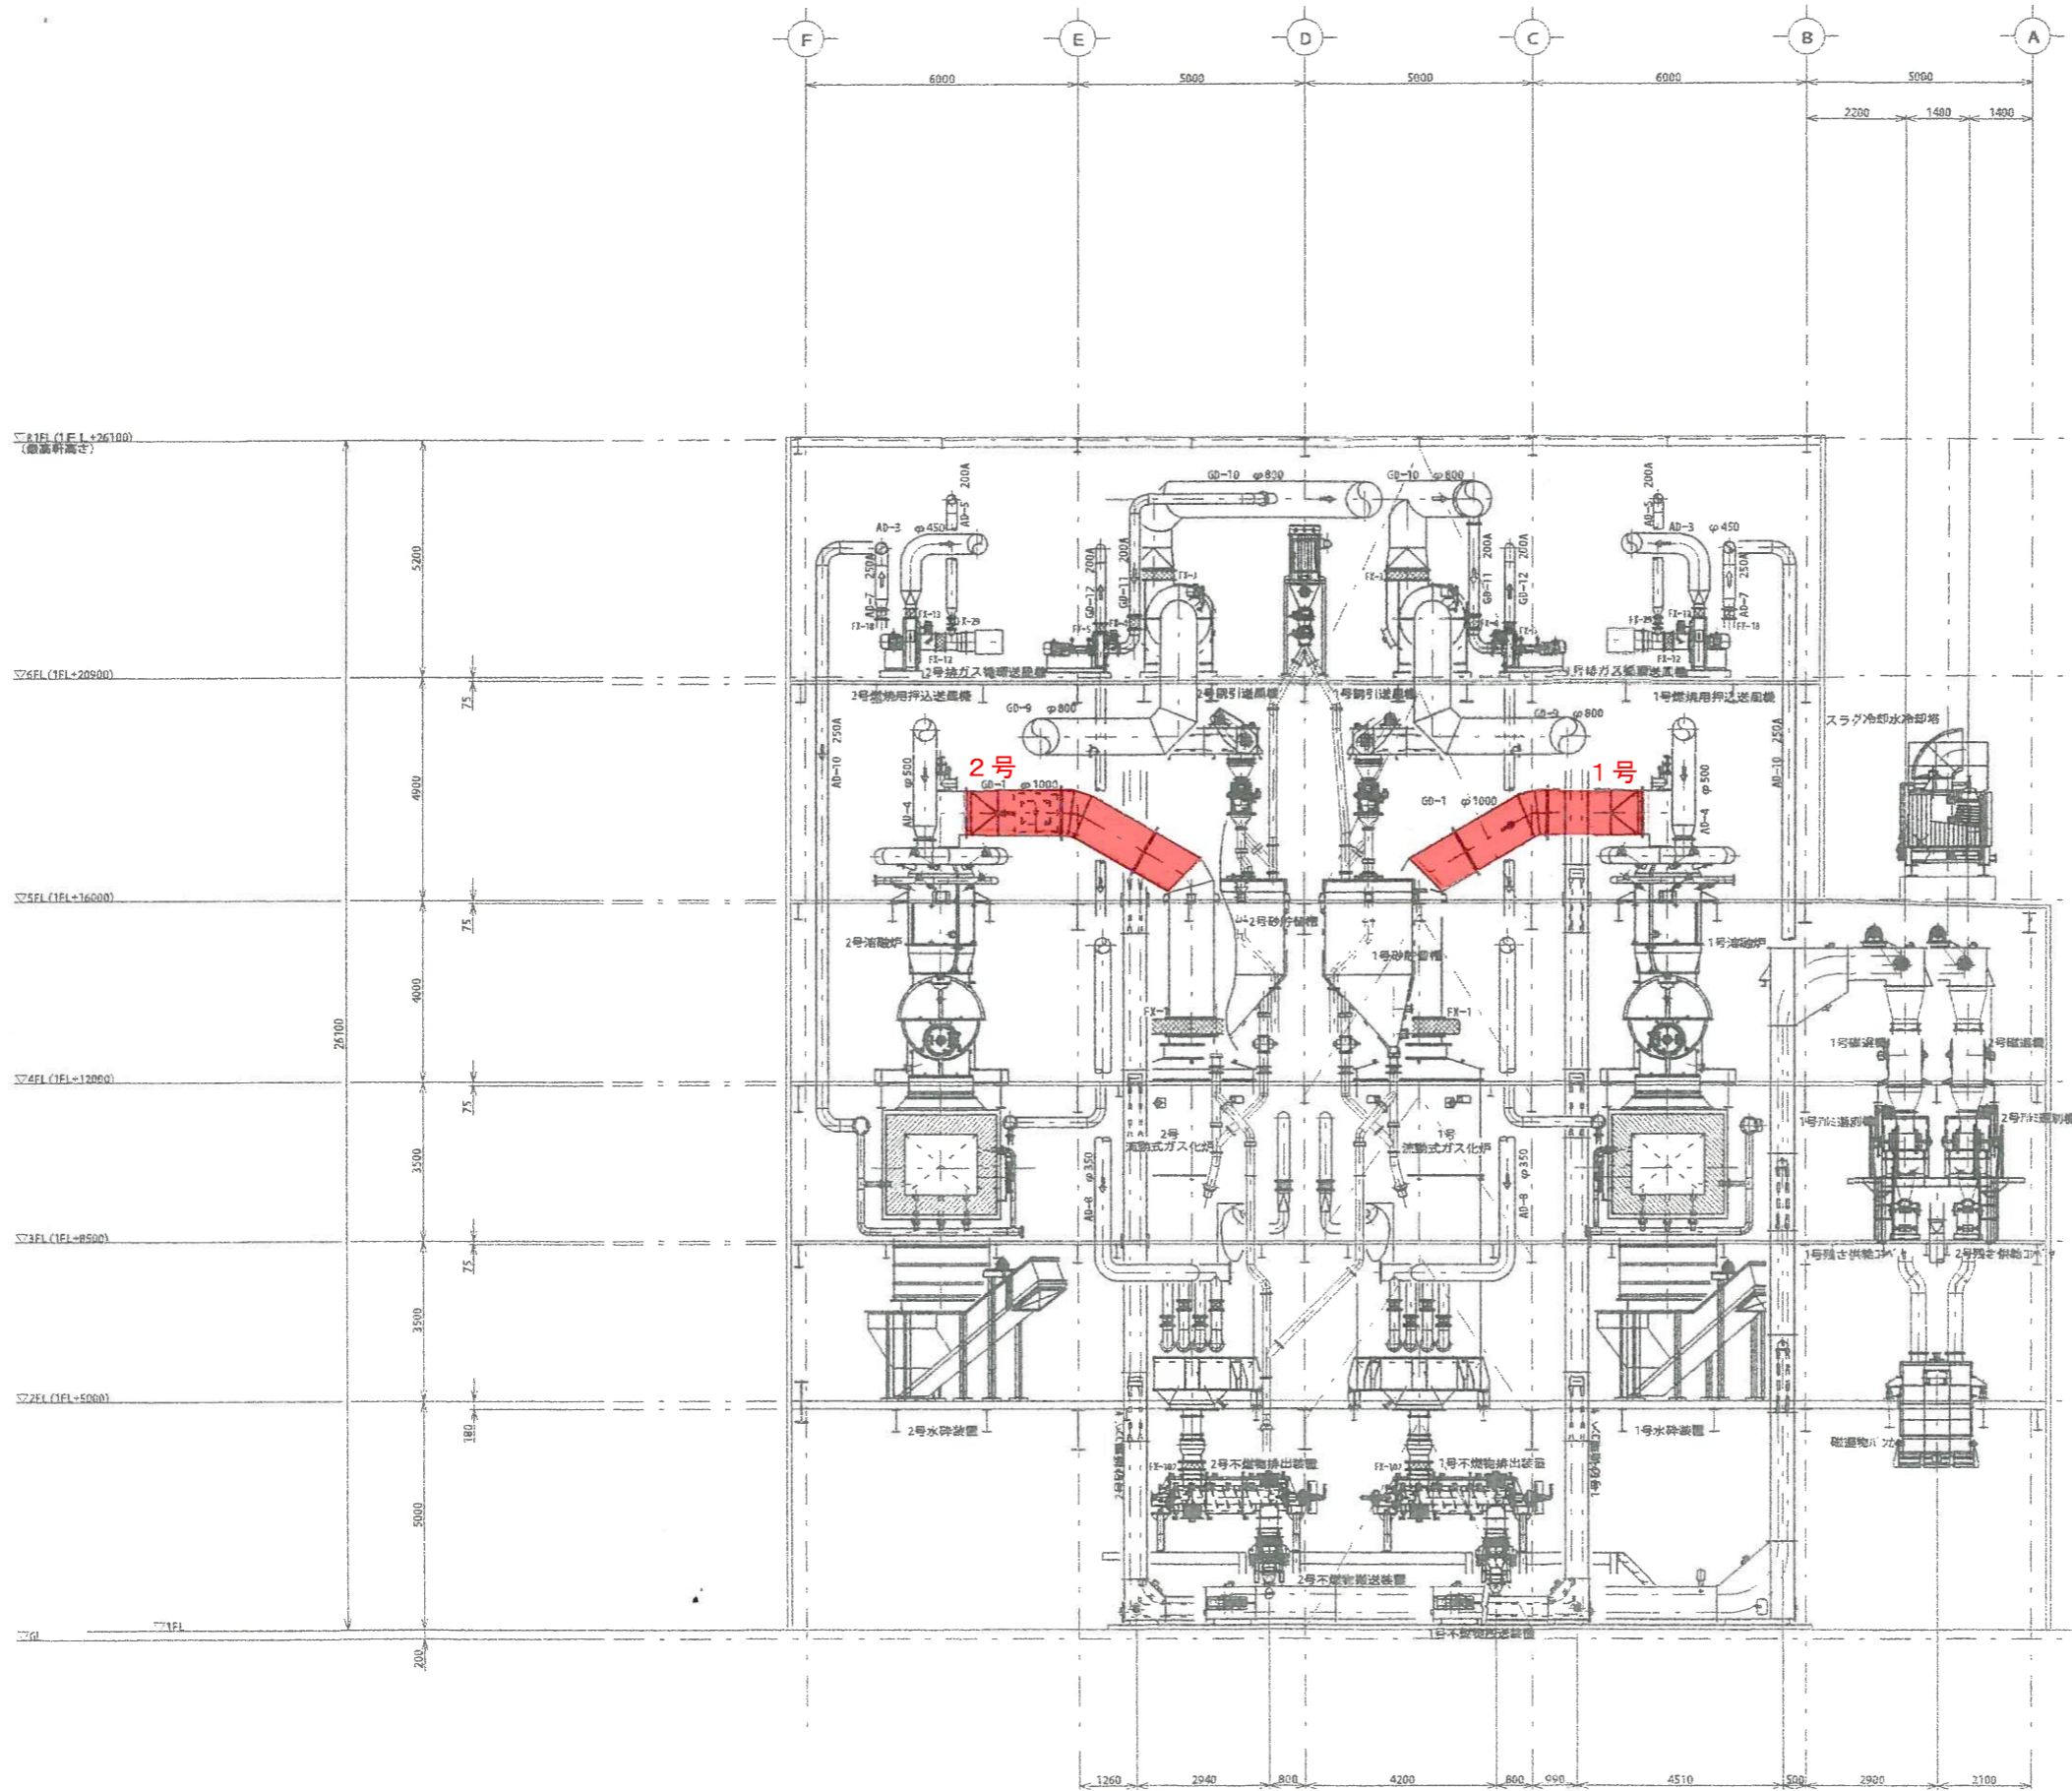


煙道清掃

照合	名	称	1組	材	記	事
数量	1	組	2-87148			
	平成20年11月30日	納尺	1/86			
 三機工業株式会社						001-0115


訂正 記号 訂正理由 日付 氏名 承認

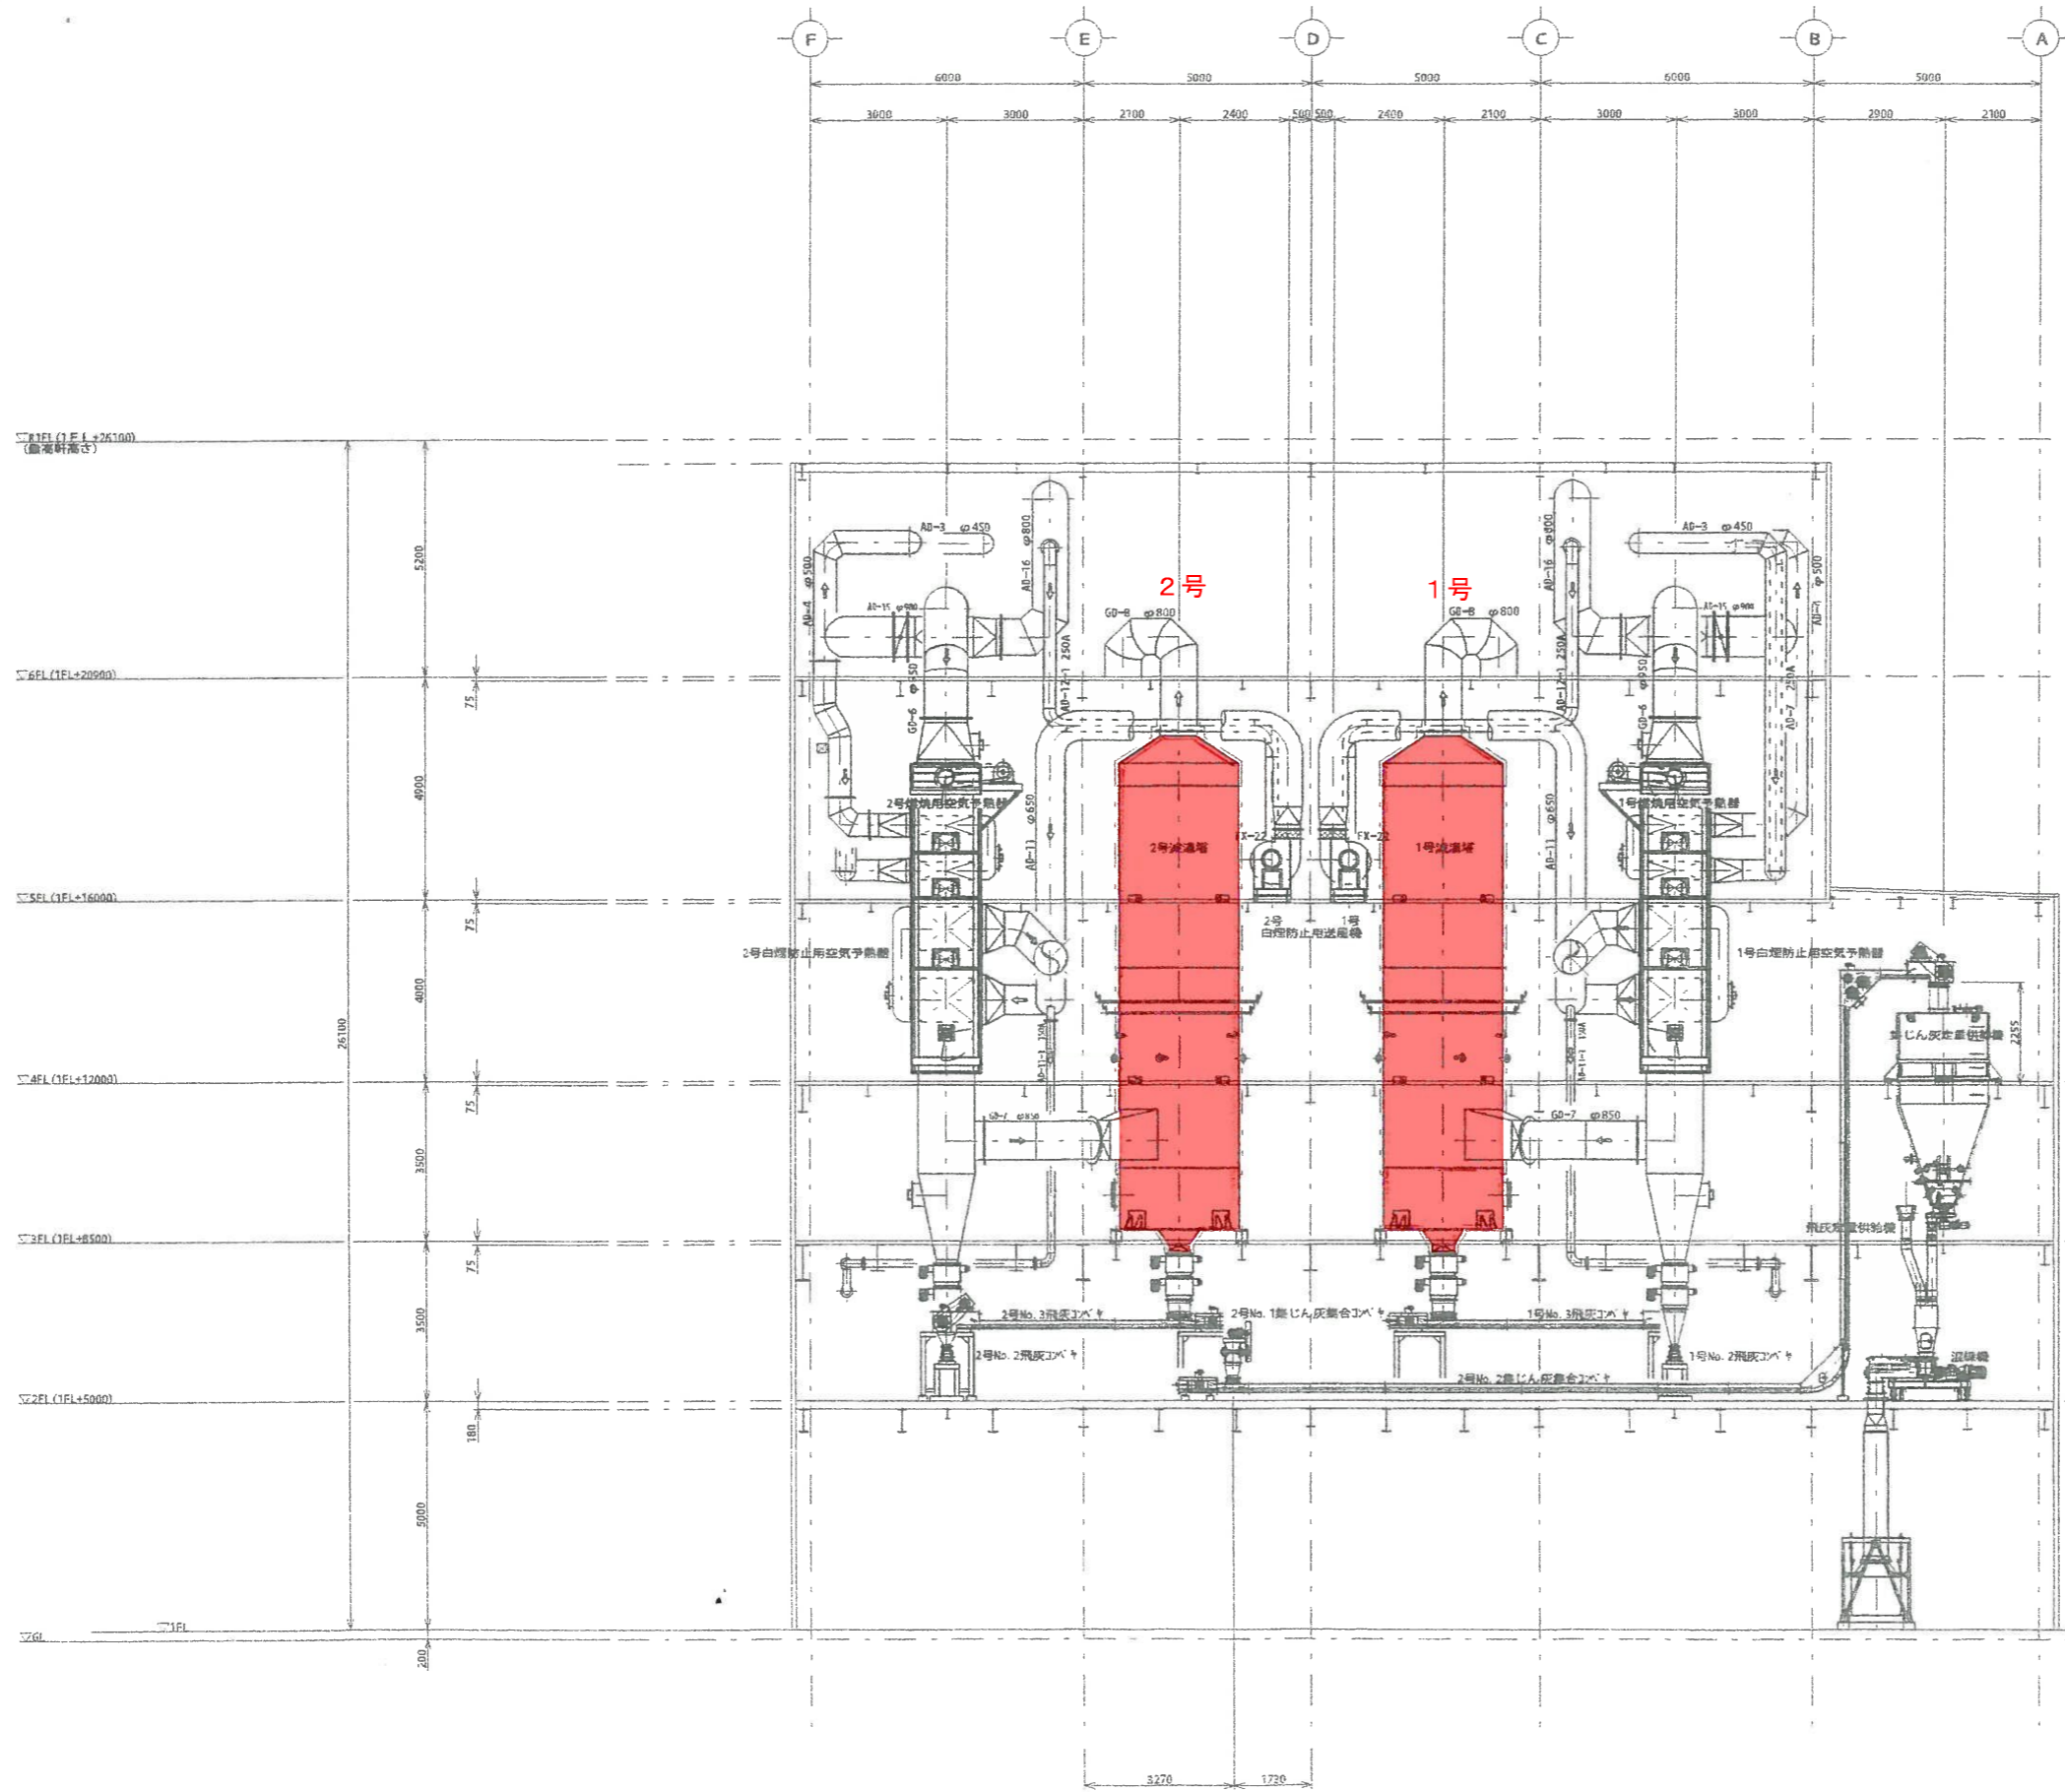

煙道清掃


記号	名	数	1層	材	記	事
数量	1	部	12-971.08			
作成	平成20年11月30日	縮尺	1/80			
承認	監査担当	設計	製図			
 三機工業株式会社						001-0112

訂正記号 訂正理由 日付 氏名 承認

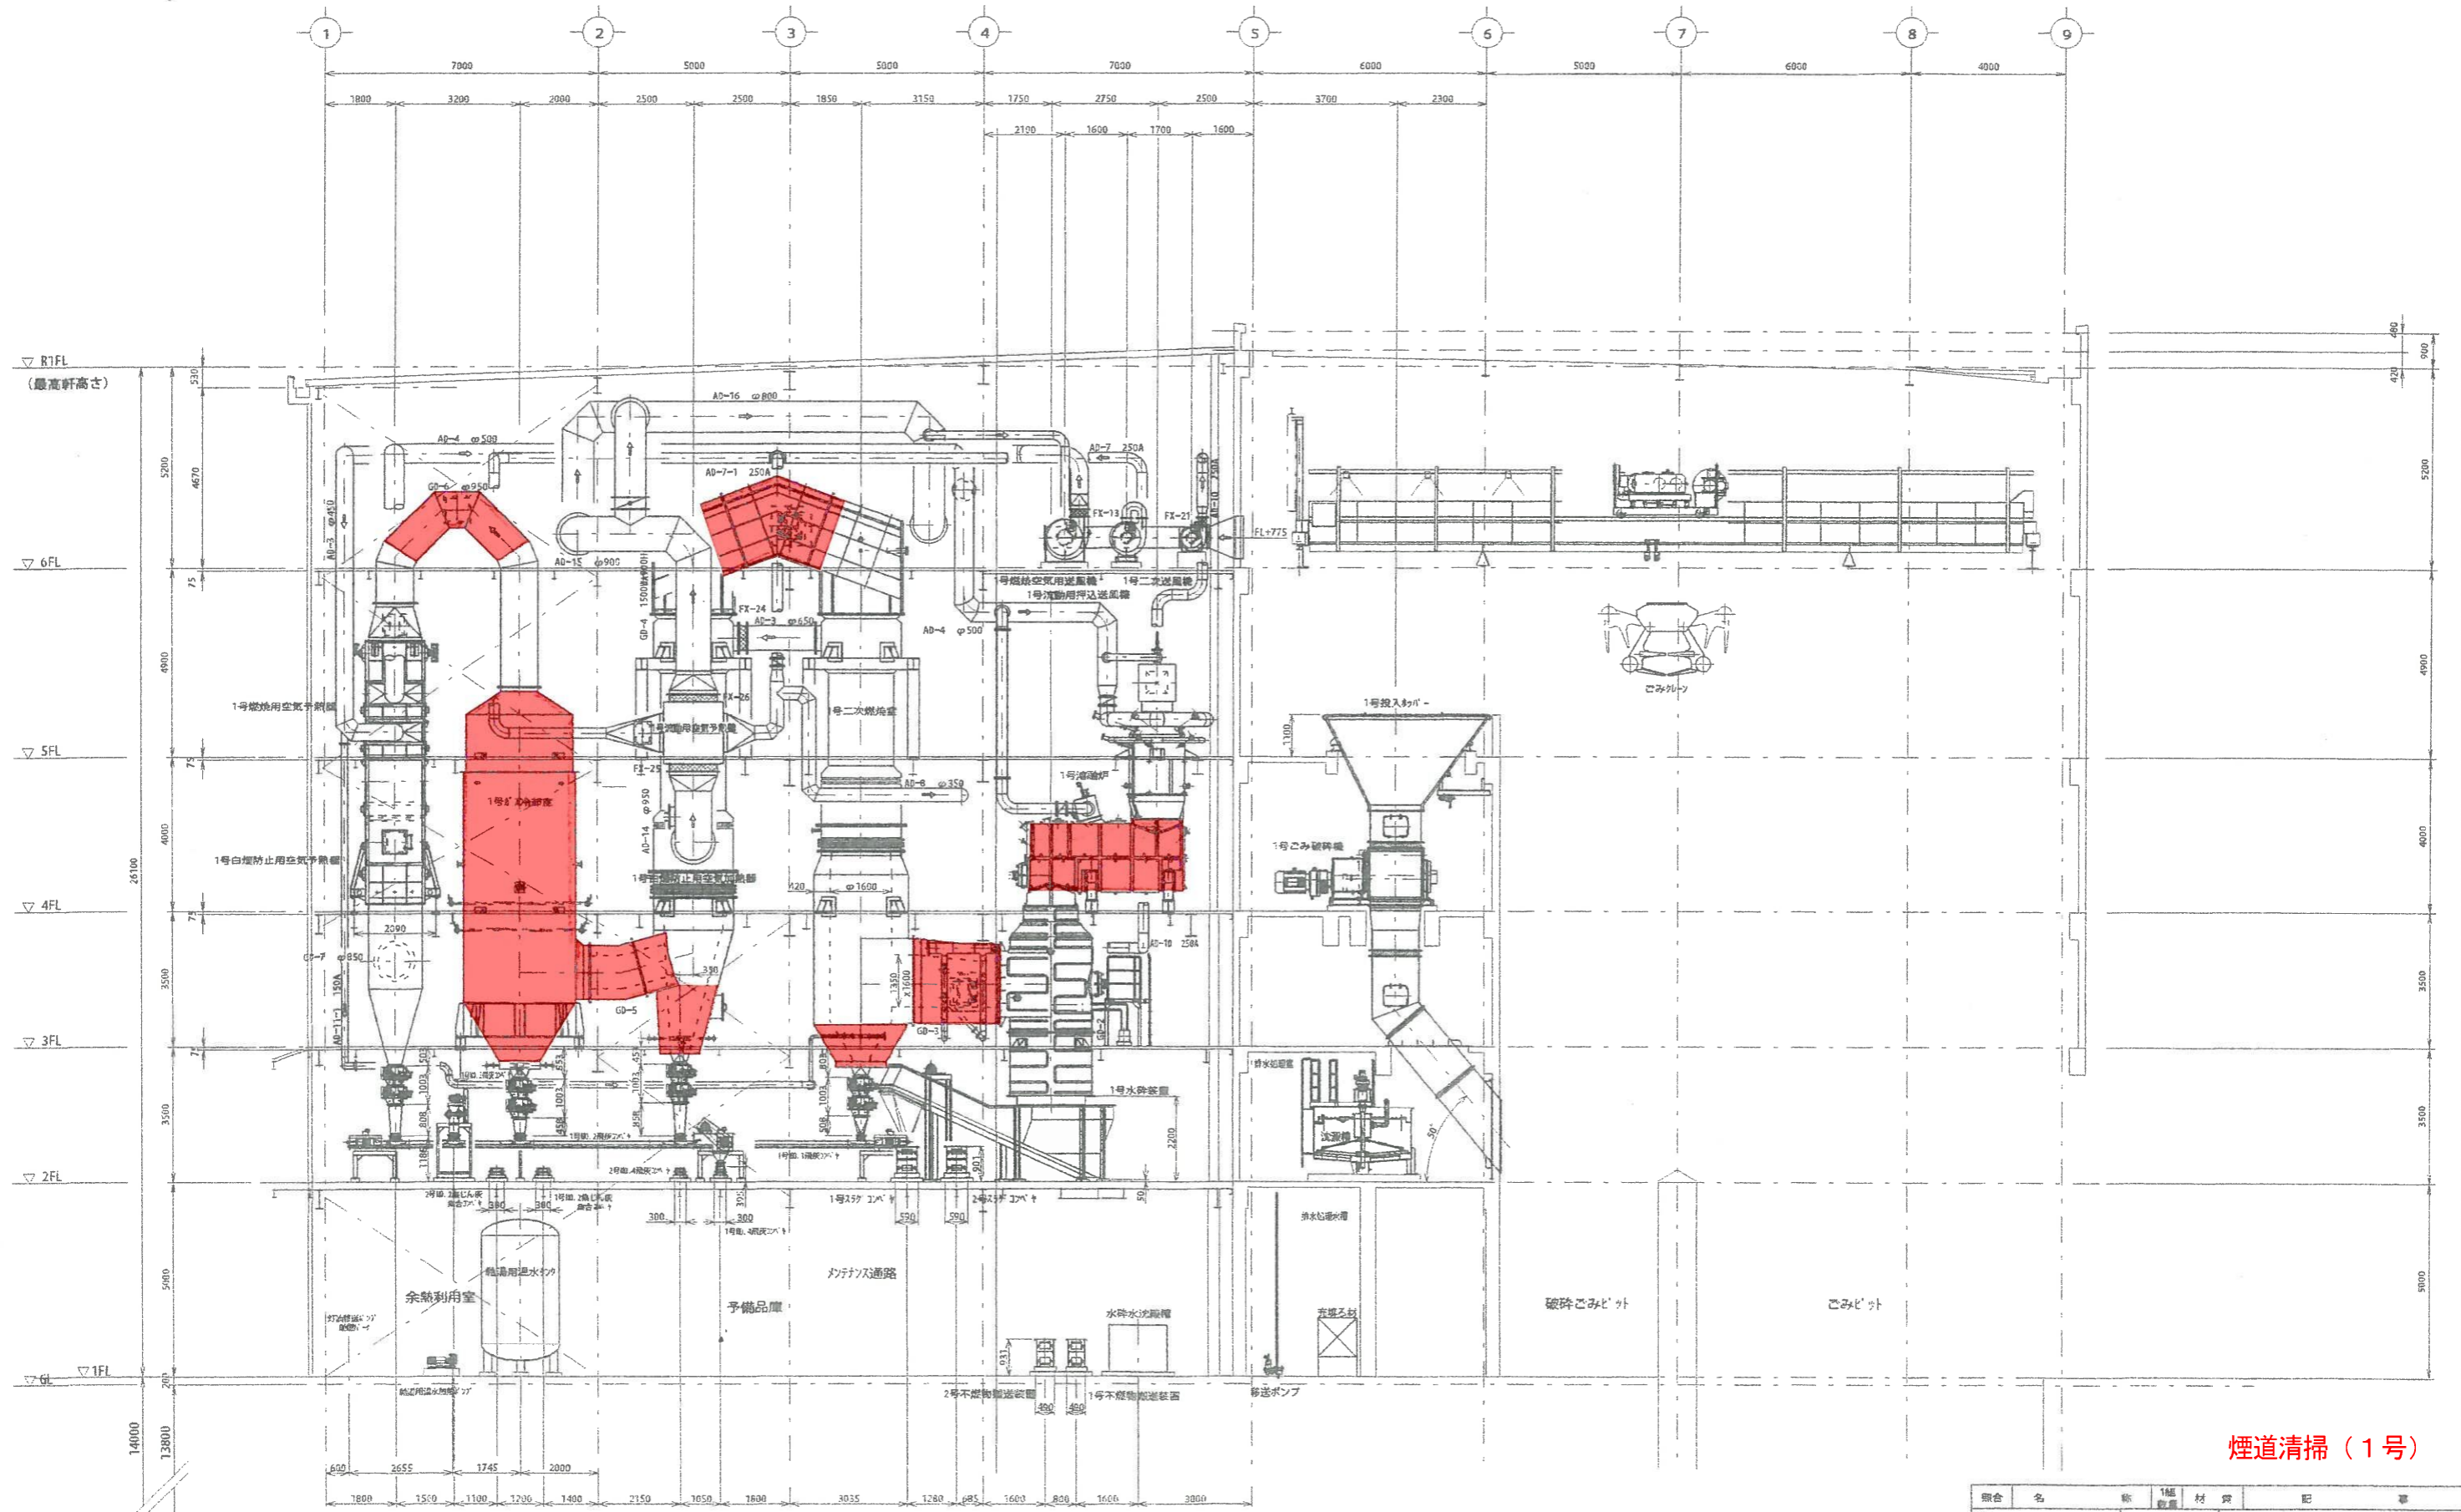


煙道清掃（1号）

照会名	数量	単位	1層数	材質	記号	備考
数量	1	棟	12-87148			
平成20年11月30日 縮尺 1/80						

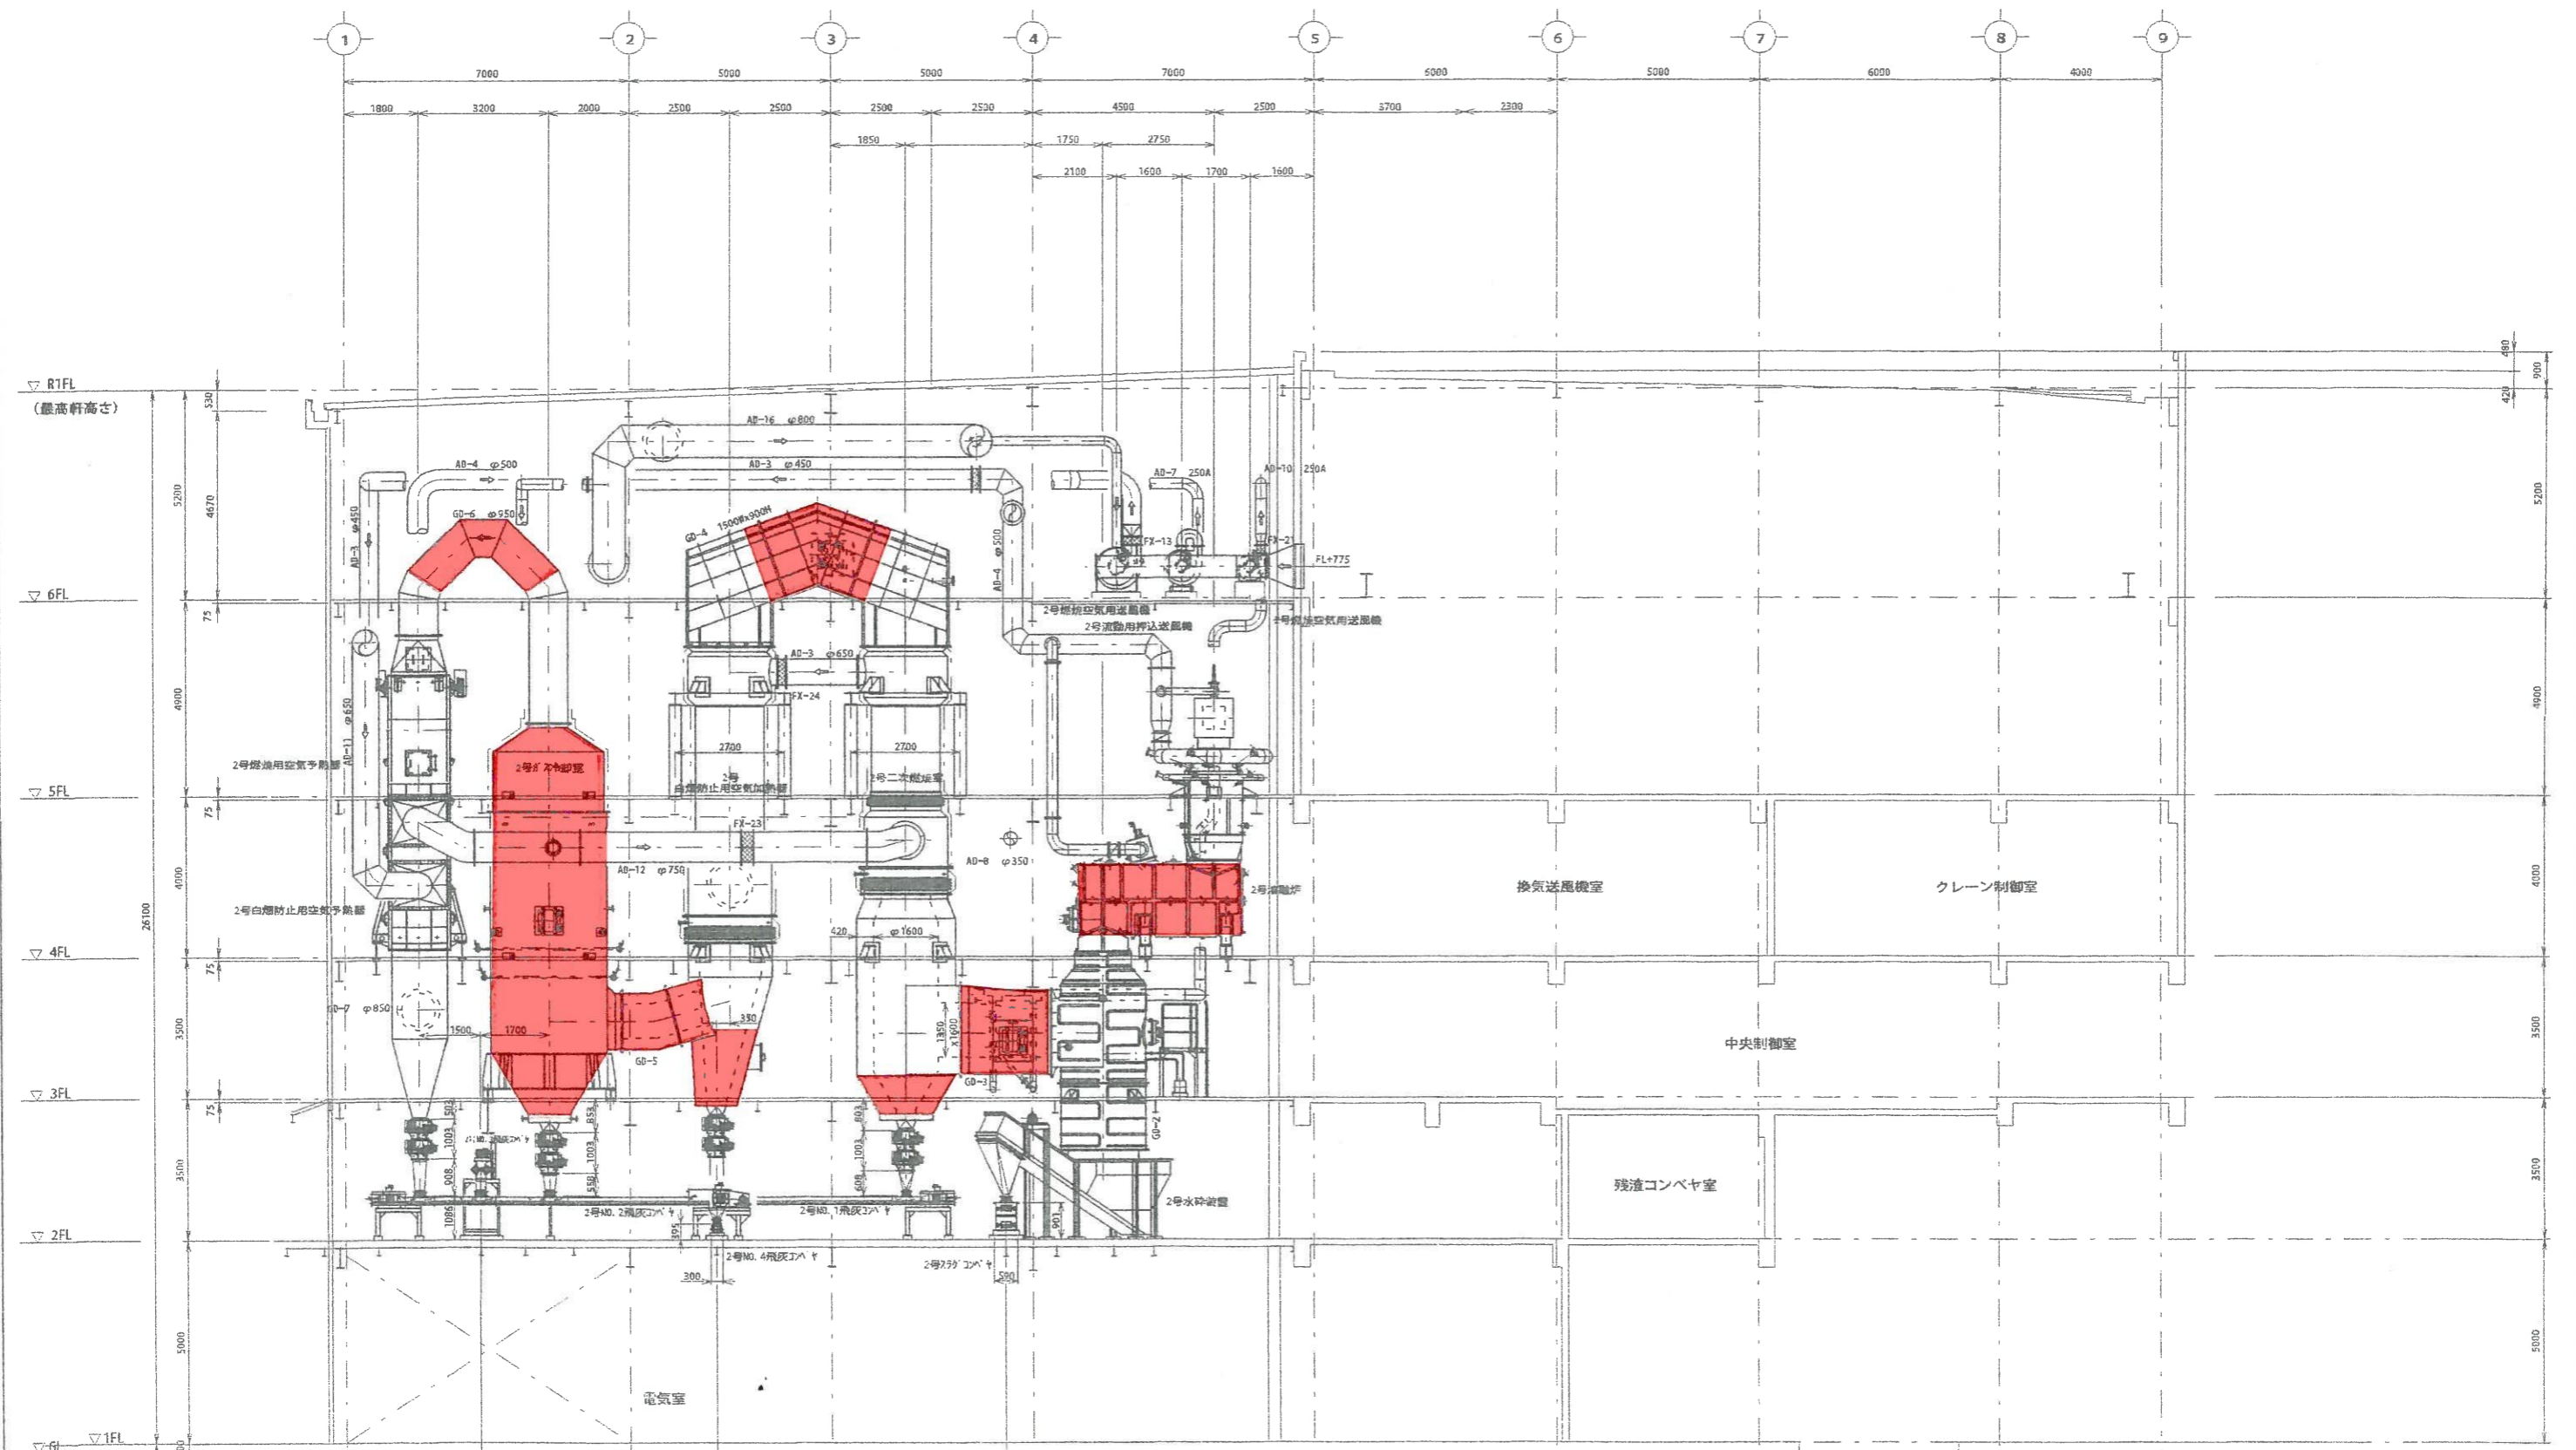

煙道清掃 (2号)

照合	名	称	1層	材	質	記	事
枚数	1	張	12-87148				
作成	平成20年11月30日		縮尺	1/60			
承認	調査担当 設計 監製						
 三機工業株式会社							001-0111

訂正 記号 訂正理由 日付 氏名 承認

▽ピタ深さ基準