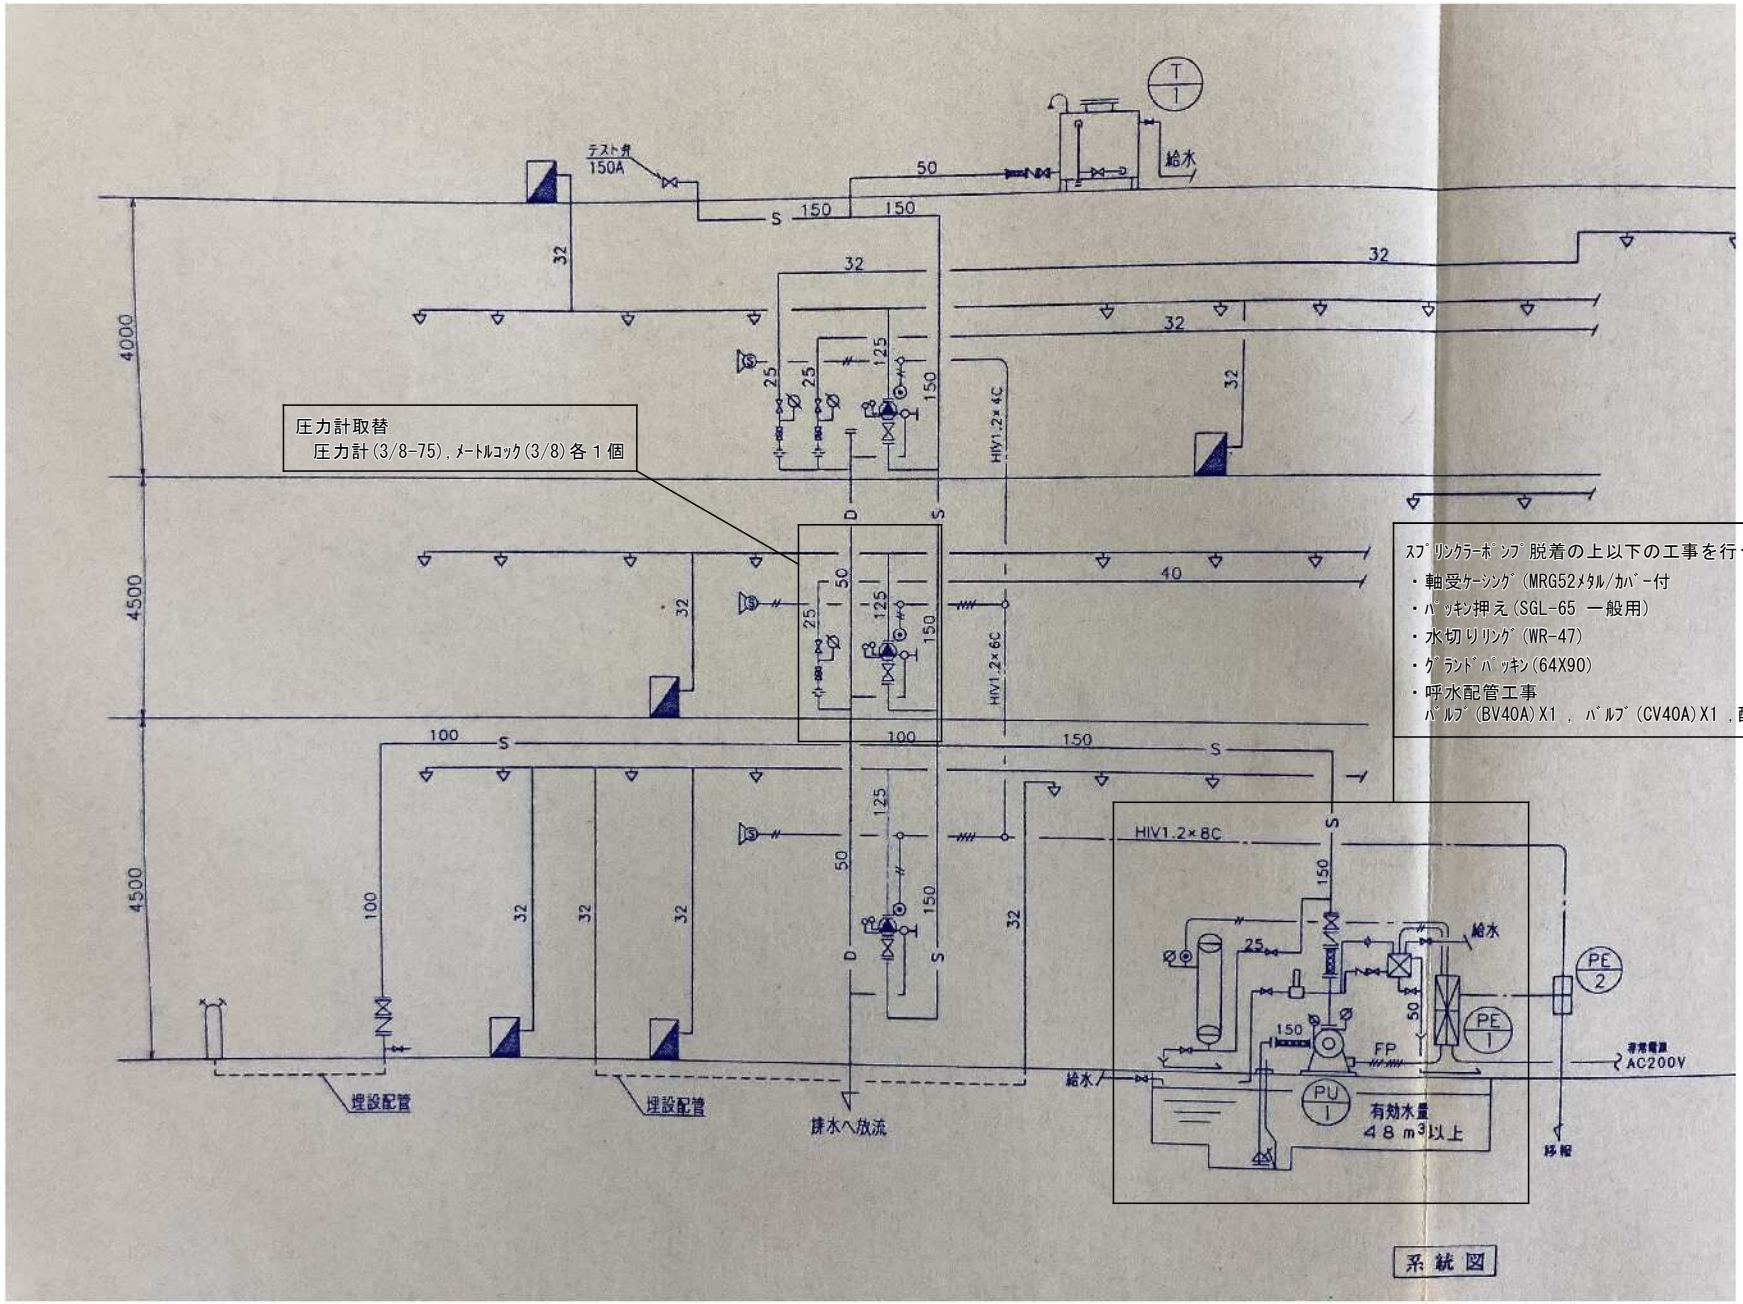

所在地：名張市丸之内７９ ※取替に伴う、水抜き及び水張作業、仮設用消火器設置棟を行い、別途作業は無しとする。 ※取替に伴う、消防申請は不要であるが、試運転調整は行い記録を監督員に提出すること。	工番	令和５年度（　）第 ２３０１６ 号	図面名称	系統図	名張市都市整備部営繕住宅室	検図	設計	作成年月日	図面No.
	工事名称	総合福祉センターふれあい スプリンクラーポンプ部品取替工事	縮尺	NS				R5.10	1