



品名	材質	仕様	備考
1	H16x270	BT NITE	両側
2	H16x270	BT NITE	両側
3	H16x270	BT NITE	両側
4	鋼製	両側	
5	鋼製	両側	
6	鋼製	両側	

注記  
 1. 今回工事の数量は、沈殿槽NO. 1-2のみとする。  
 2. 既設の塗装は、3種ケレン、中・上塗とする。

凡例  
 : 既設を整備して使用を示す。

工事名	南部つつじが丘処理場 No. 1-2沈殿槽汚泥掻寄機更新工事		
図面名	駆動軸・中間軸用ブラケット		
施工場所	名張市 つつじが丘北9番町 地内		
縮尺	NONE	図面番号	
設計年月日	令和 5年 月 日		11
名張市			

PW-004-1.0

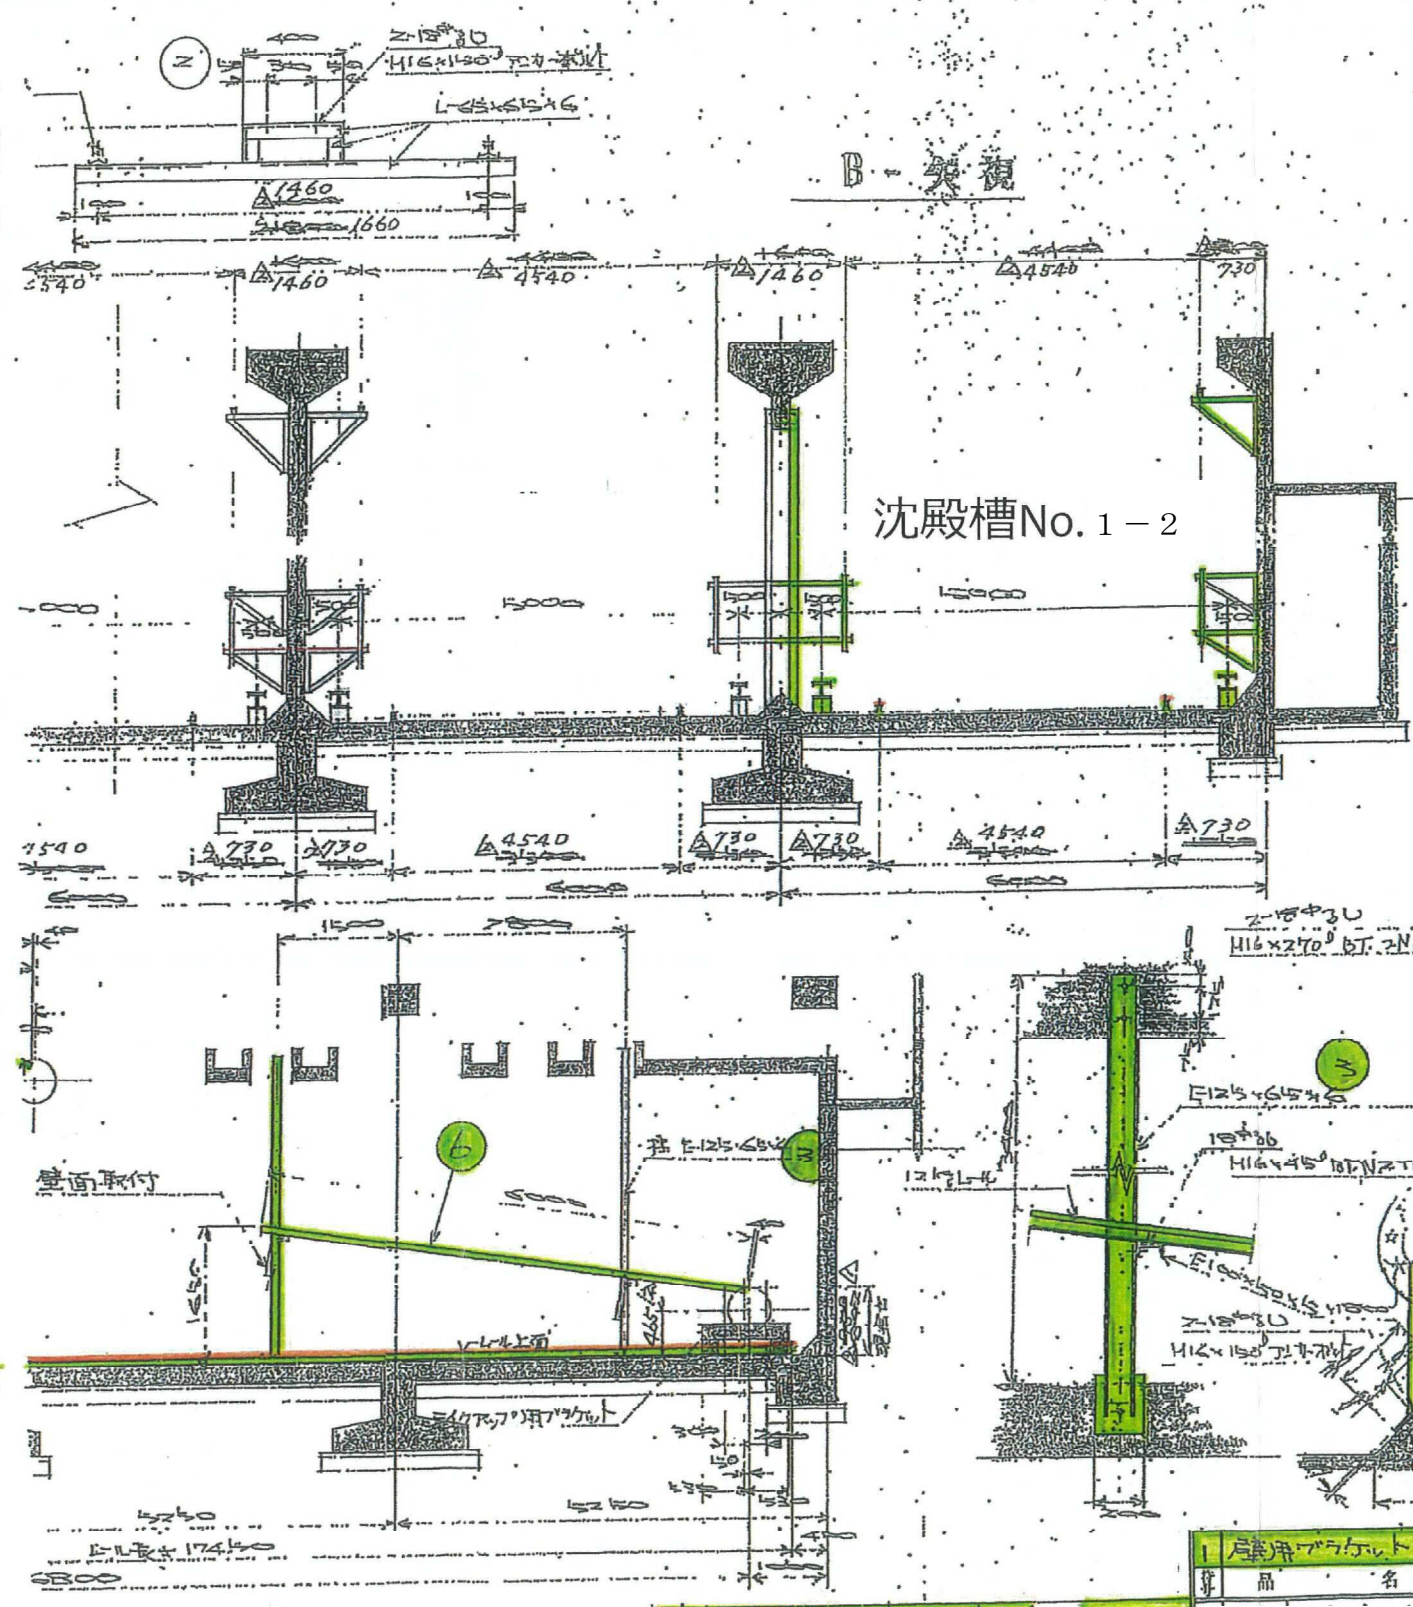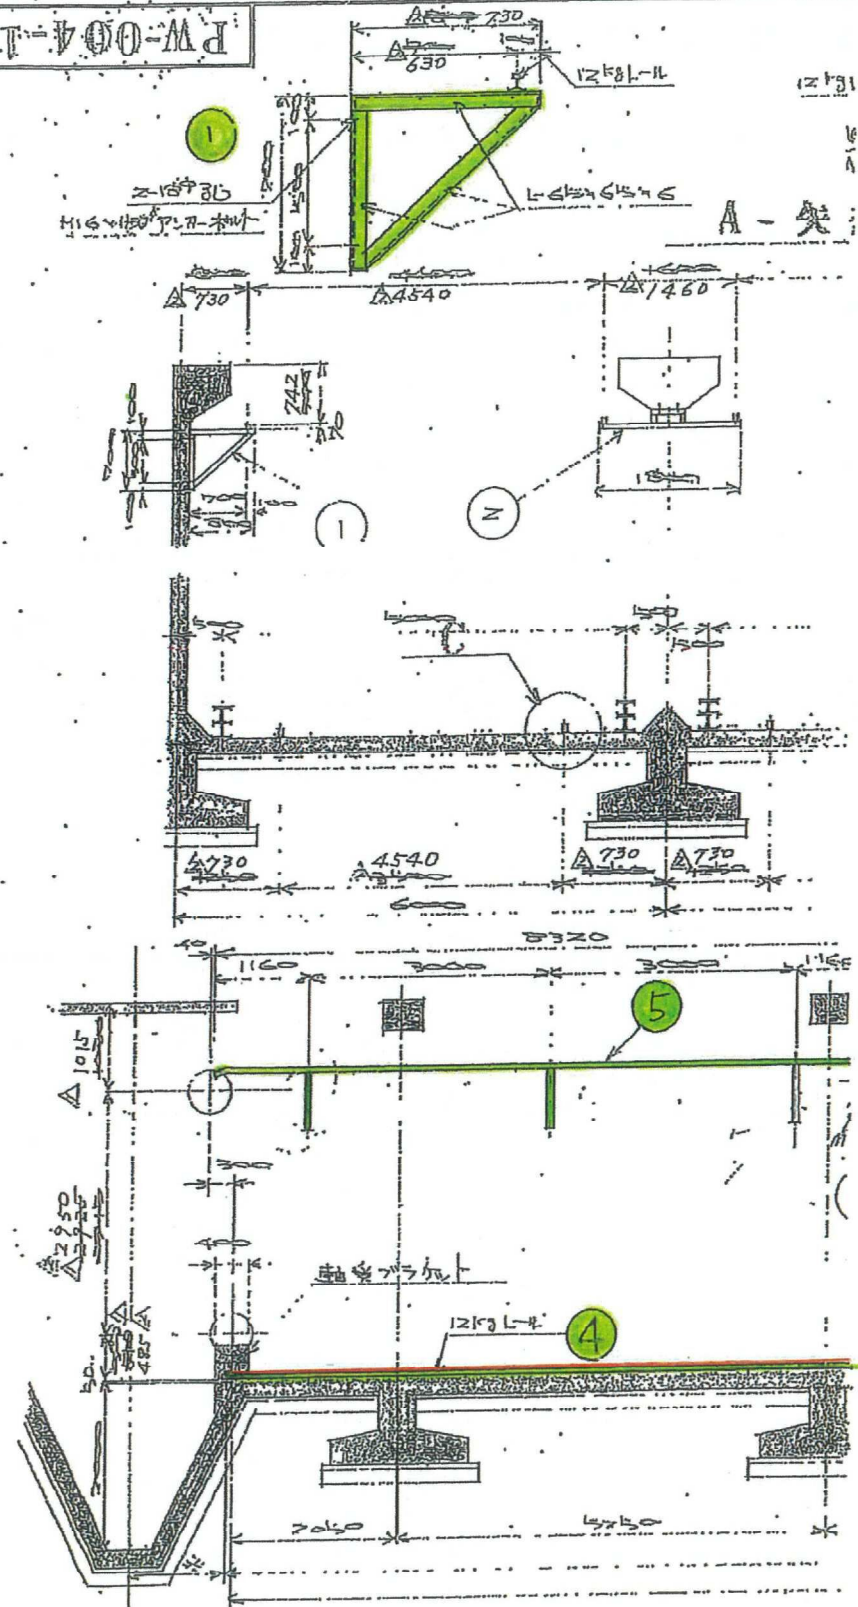

沈殿槽No. 1-2

沈殿槽No.2-2

C-詳細

注記  
 1. 今回工事の数量は、沈殿槽NO. 1-2のみとする。  
 2. 既設の塗装は、3種ケレン、中・上塗とする。

凡例



- : 今回新規製作を示す。
- : 既設を整理して使用を示す。

品名	材質	数量	単位	備考
レール	12kg L-IL	2	m	
受ブラケット	12kg L-IL	4	個	
早期アラカド	5541	20	個	

品名	材質	数量	単位	備考
早期アラカド	5541	20	個	
レール	12kg L-IL	2	m	
受ブラケット	12kg L-IL	4	個	

工事名	南部つつじが丘処理場 No.1-2沈殿槽汚泥掻寄機更新工事		
図面名	レール、受ブラケット		
施工場所	名張市 つつじが丘北9番町 地内		
縮尺	NONE	図面番号	
設計年月日	令和 5年 月 日	12	
名張市			

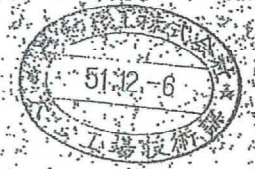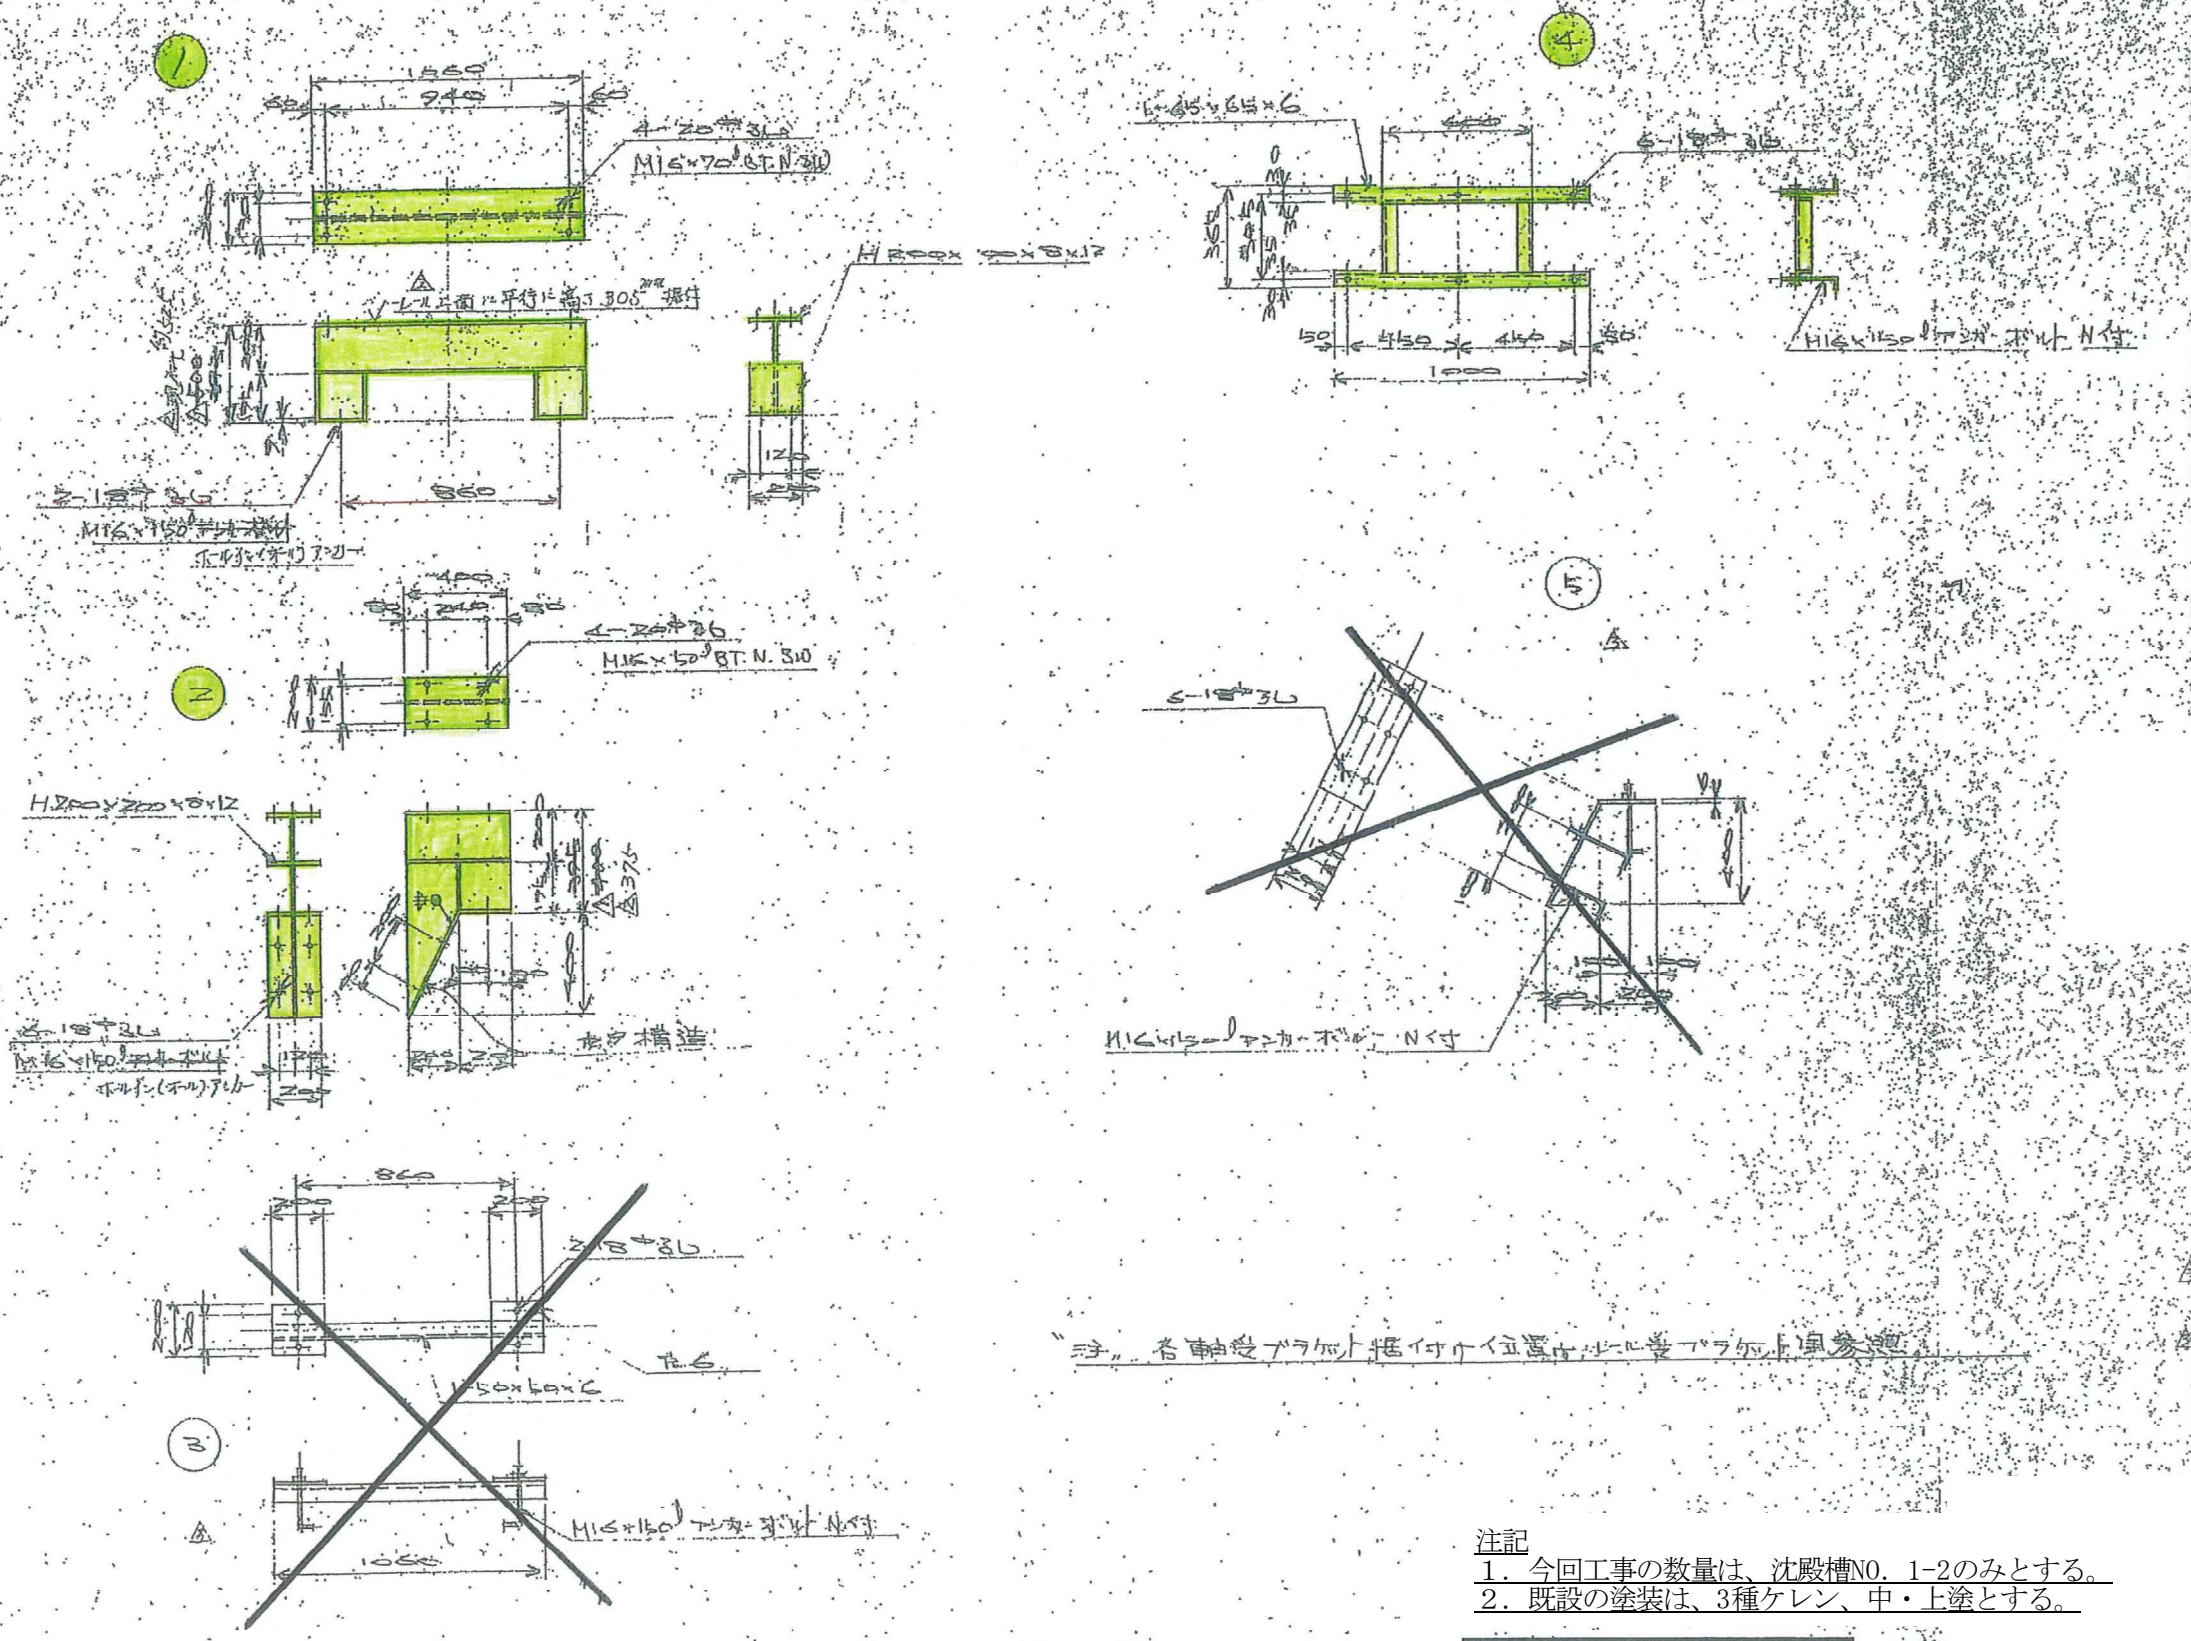

※ 各軸受ブラケット据付位置は、沈殿槽No.1-2の軸受位置を参照。


- 注記
1. 今回工事の数量は、沈殿槽NO. 1-2のみとする。
  2. 既設の塗装は、3種ケレン、中・上塗とする。

凡例  
 : 既設を整備して使用を示す。




品名	材料	数量	単位	備考
1. 軸受ブラケット	SS4.1		個	
2. 軸受ブラケット	SS4.1		個	
3. 軸受ブラケット	SS4.1		個	

工事名	南部つつじが丘処理場 No. 1-2沈殿槽汚泥掻寄機更新工事		
図面名	ブラケット及びアンカーベース		
施工場所	名張市 つつじが丘北9番町 地内		
縮尺	NONE	図面番号	
設計年月日	令和 5年 月 日		13
名張市			

PW-004-06A

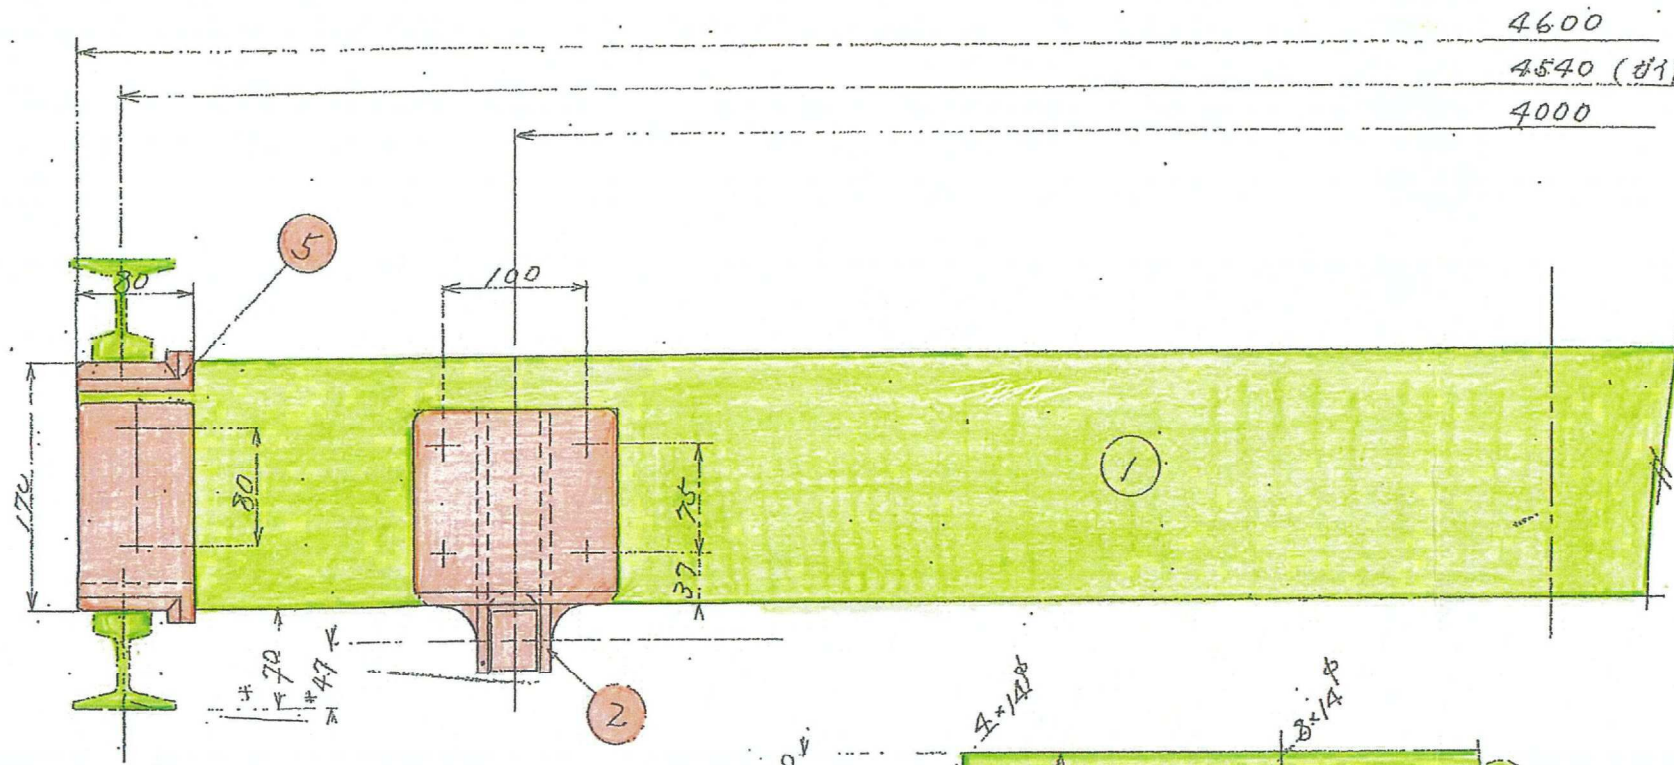

4600  
4540 (ガイドレール間隔)  
4000

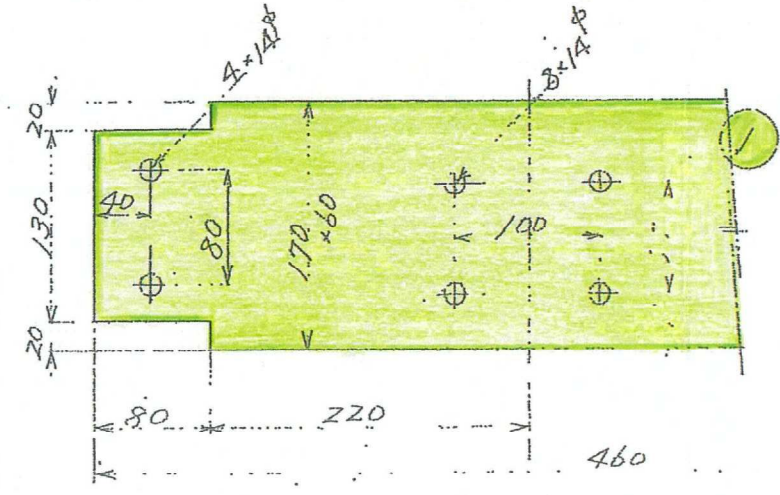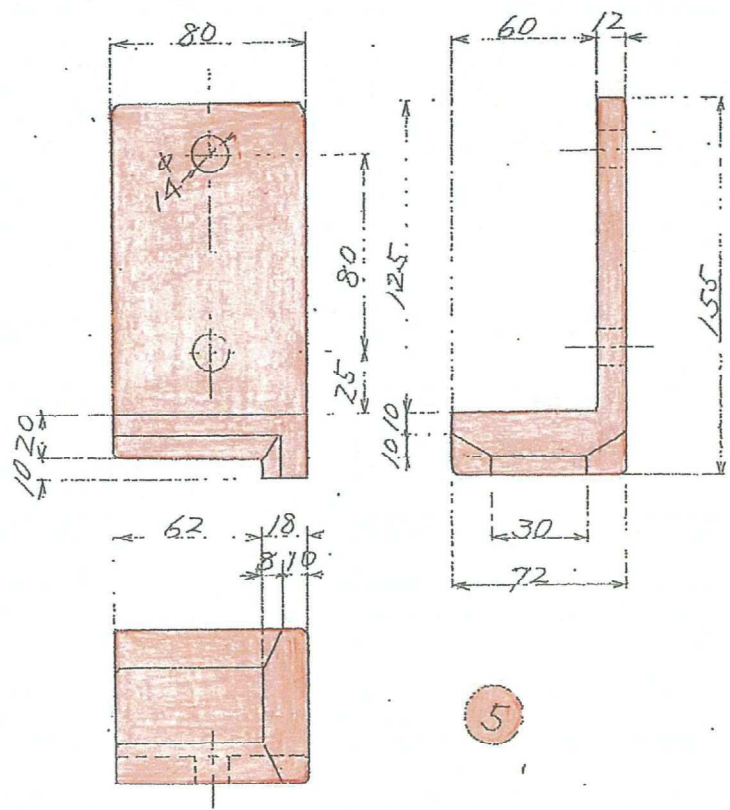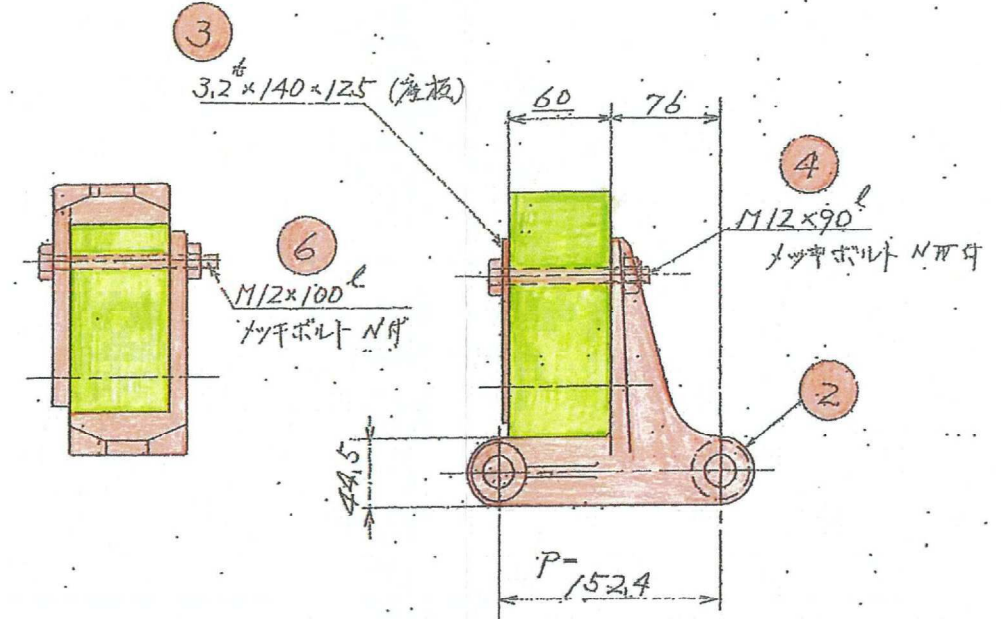

6	17ヶ六角ボルト・N	SS41	4	256	
5	シユ-	FC25	R径2 L径128		
4	17ヶ六角ボルト NW	"	8	572	
3	座板	SS41	2	128	
2	アタッチメント	晒器	2	128	TAN730 用
1	フライト	FFUE	1	64	
符号	品名	材質	1組 の数	製作 数	備考







注記  
1. 今回工事の数量は、沈殿槽NO. 1-2のみとする。  
2. 既設の塗装は、3種ケレン、中・上塗とする。

凡例	
<span style="background-color: #f08080; border: 1px solid black; display: inline-block; width: 10px; height: 10px;"></span>	: 今回新規製作を示す。
<span style="background-color: #90ee90; border: 1px solid black; display: inline-block; width: 10px; height: 10px;"></span>	: 既設を整備して使用を示す。

注記：六角ボルト・ナット、座板はSUS304とする。

工事名	南部つつじが丘処理場 No. 1-2沈殿槽汚泥掻き機更新工事		
図面名	フライト詳細図		
施工場所	名張市 つつじが丘北9番町 地内		
縮尺	NONE	図面番号	
設計年月日	令和 5年 月 日	14	
名張市			

出図先  
照  
註  
工  
資  
製  
原  
機  
機  
仕  
教  
務  
合

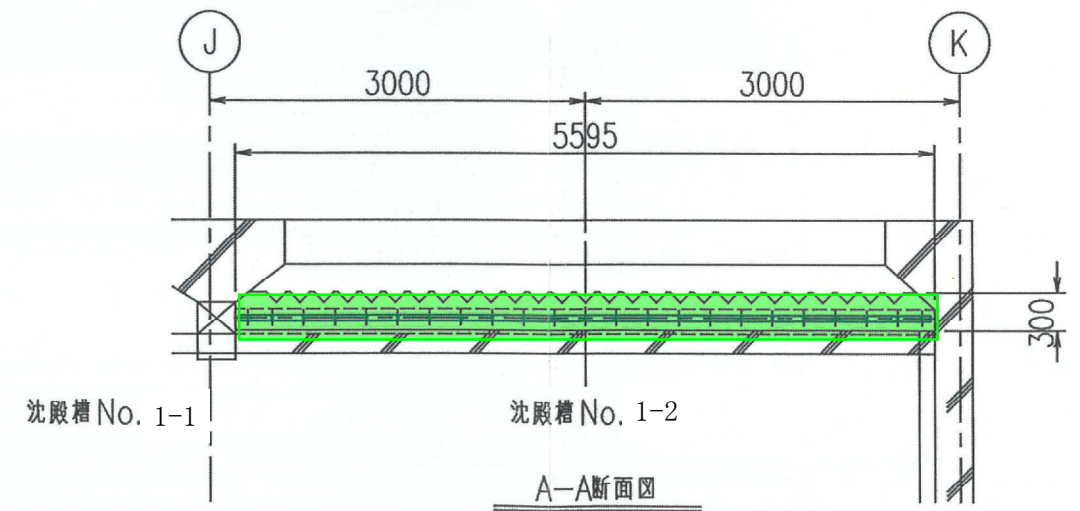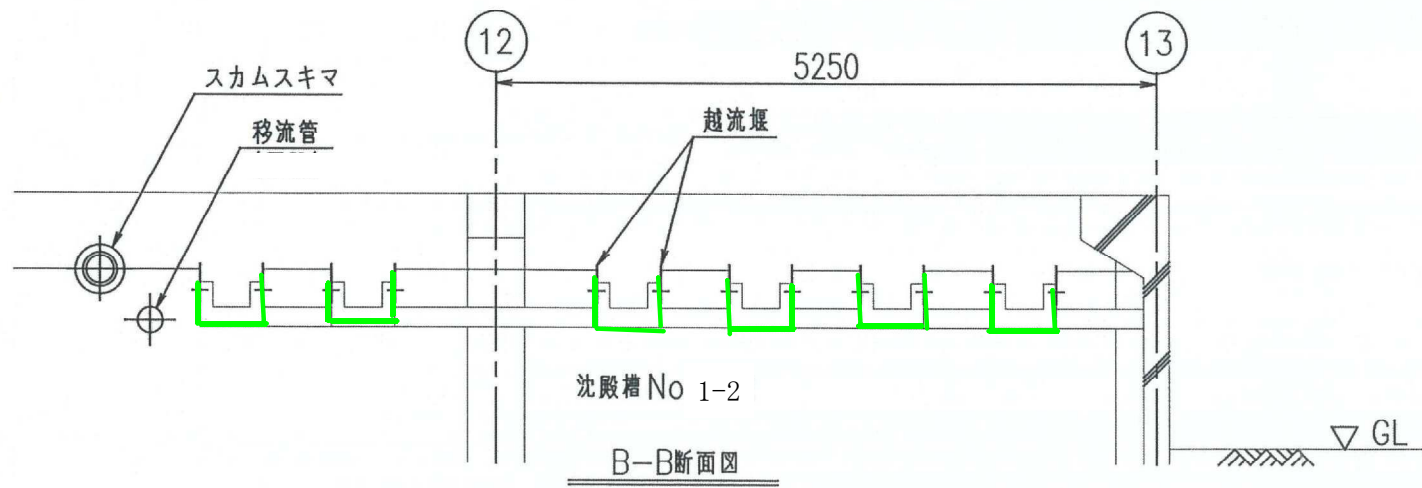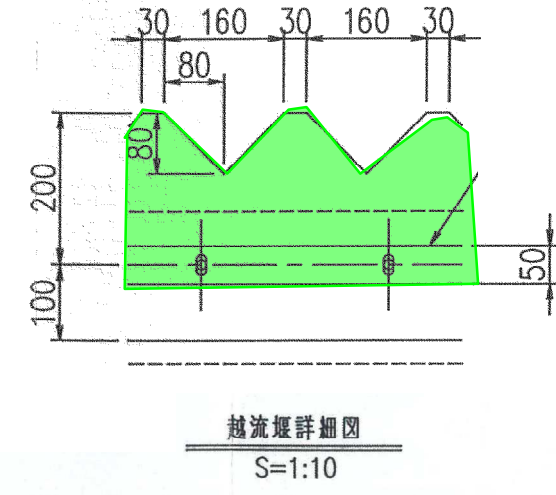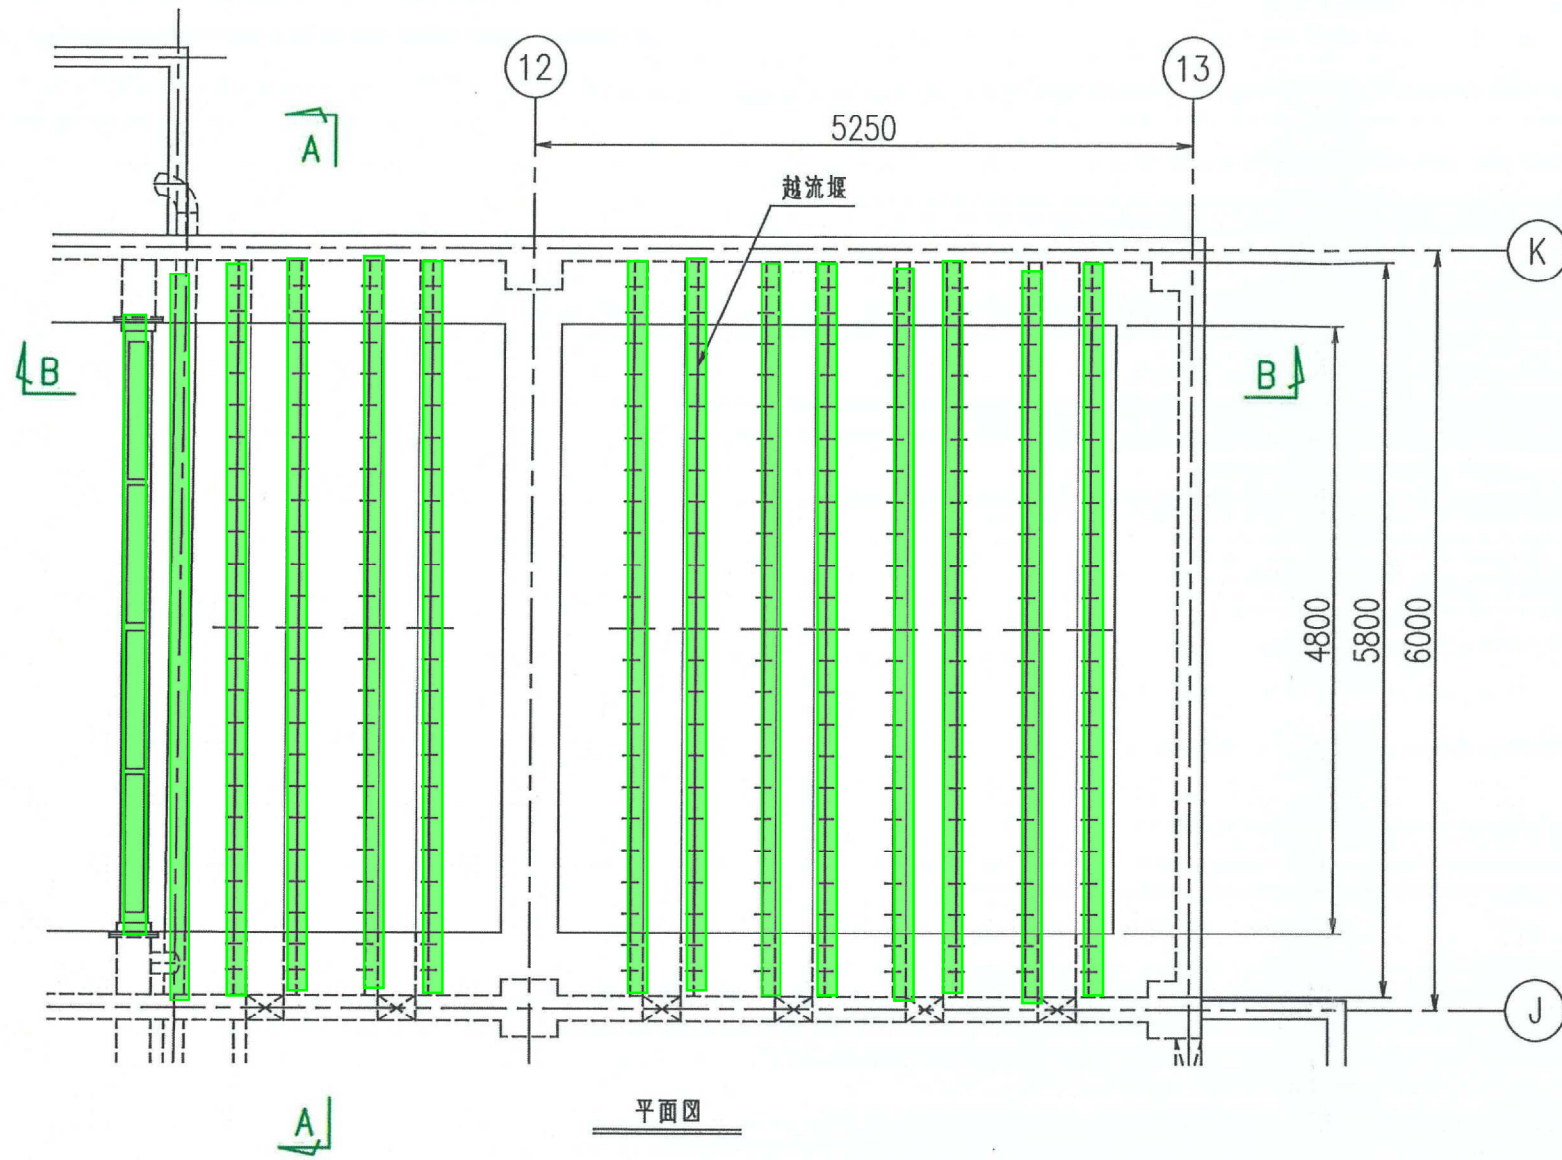

注記  
 1. 既設の塗装は、3種ケレン、中・上塗とする。

凡例  
 今回の塗装整備箇所を示す。  
 注記：塗装部分は、露出部のみとする。

工事名	南部つつじが丘処理場 No. 1-2沈殿槽汚泥掻寄機更新工事	
図面名	越流堰配置図	
施工場所	名張市 つつじが丘北9番町 地内	
縮尺	NONE	図面番号
設計年月日	令和 5年 月 日	15
名張市		