


平面図

S=1:2,000



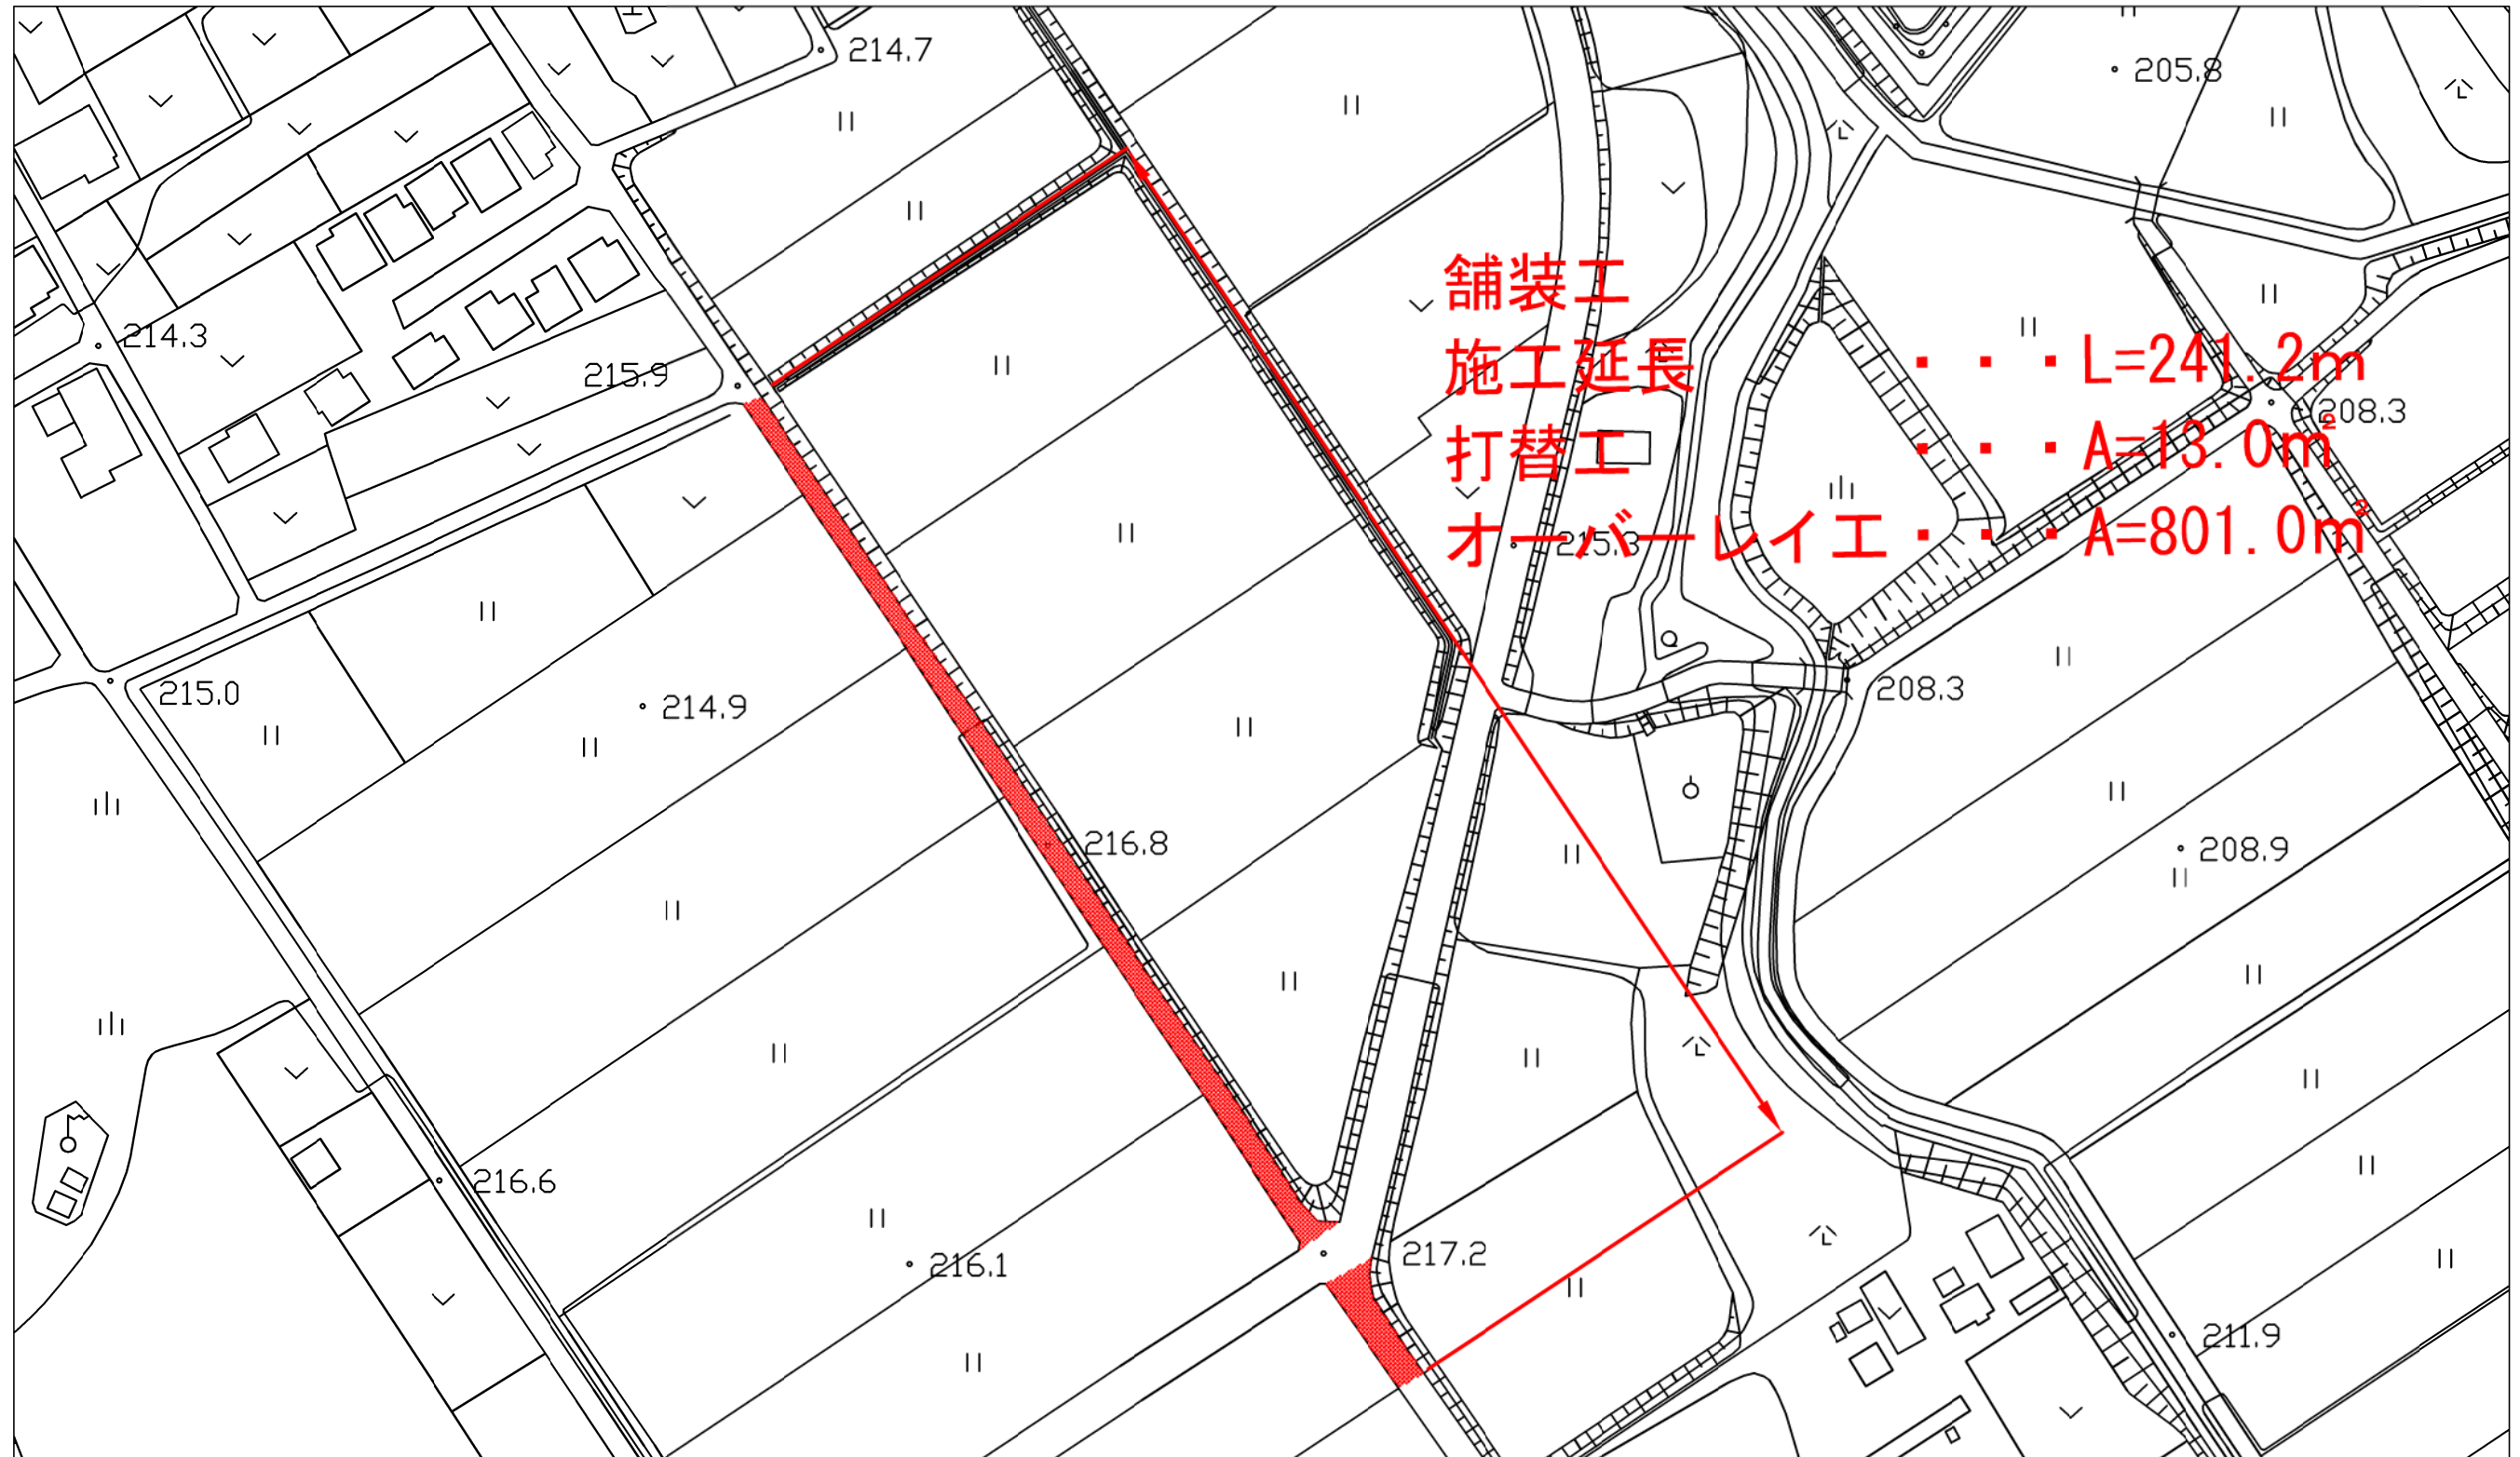


工 事 名	市道小場星川線 舗装補修工事		
施工箇所名	名張市 赤目町柏原 地内		
図面の種類	平 面 図		
縮 尺	図 示	図面番号	1
名 張 市			


舗装展開図

S=1:250

1号箇所

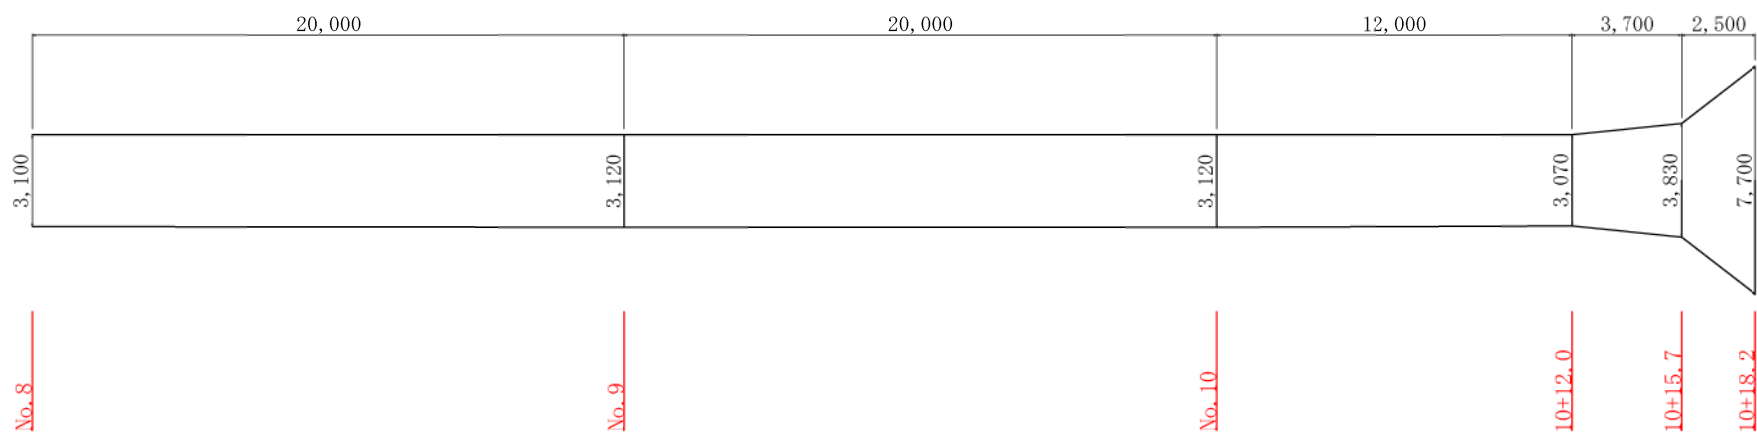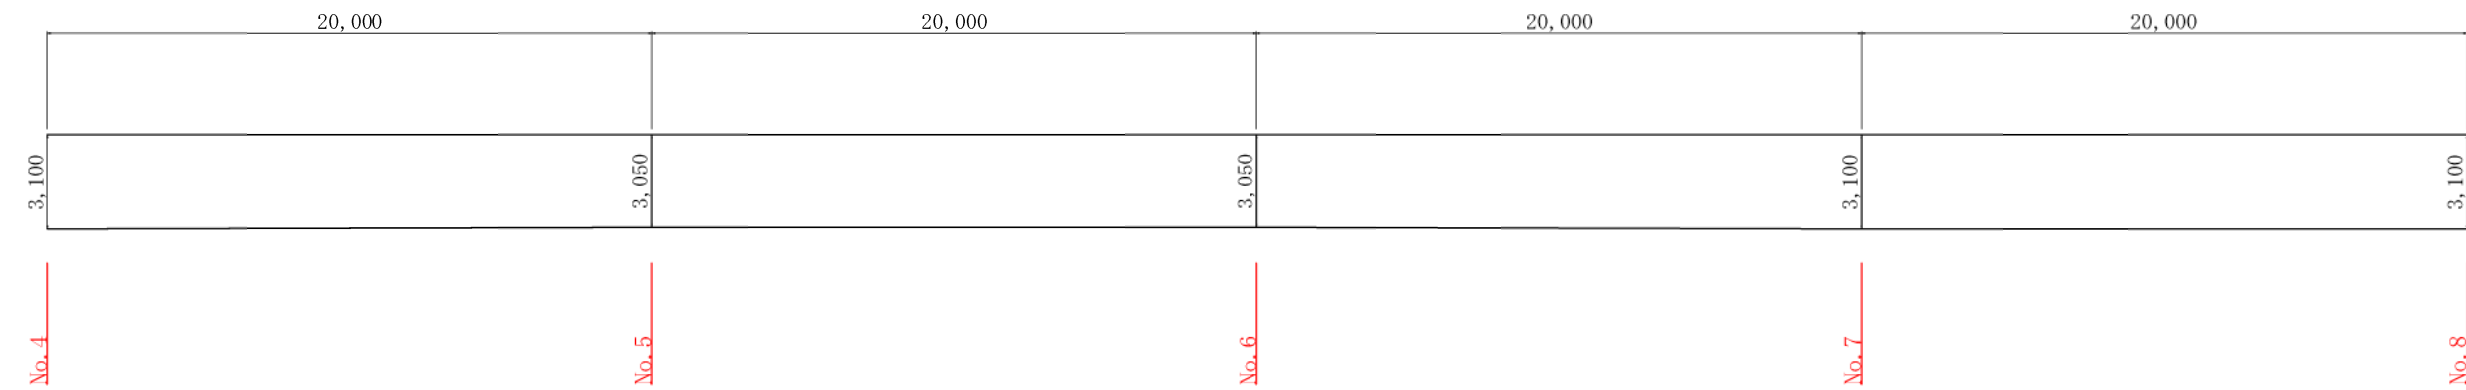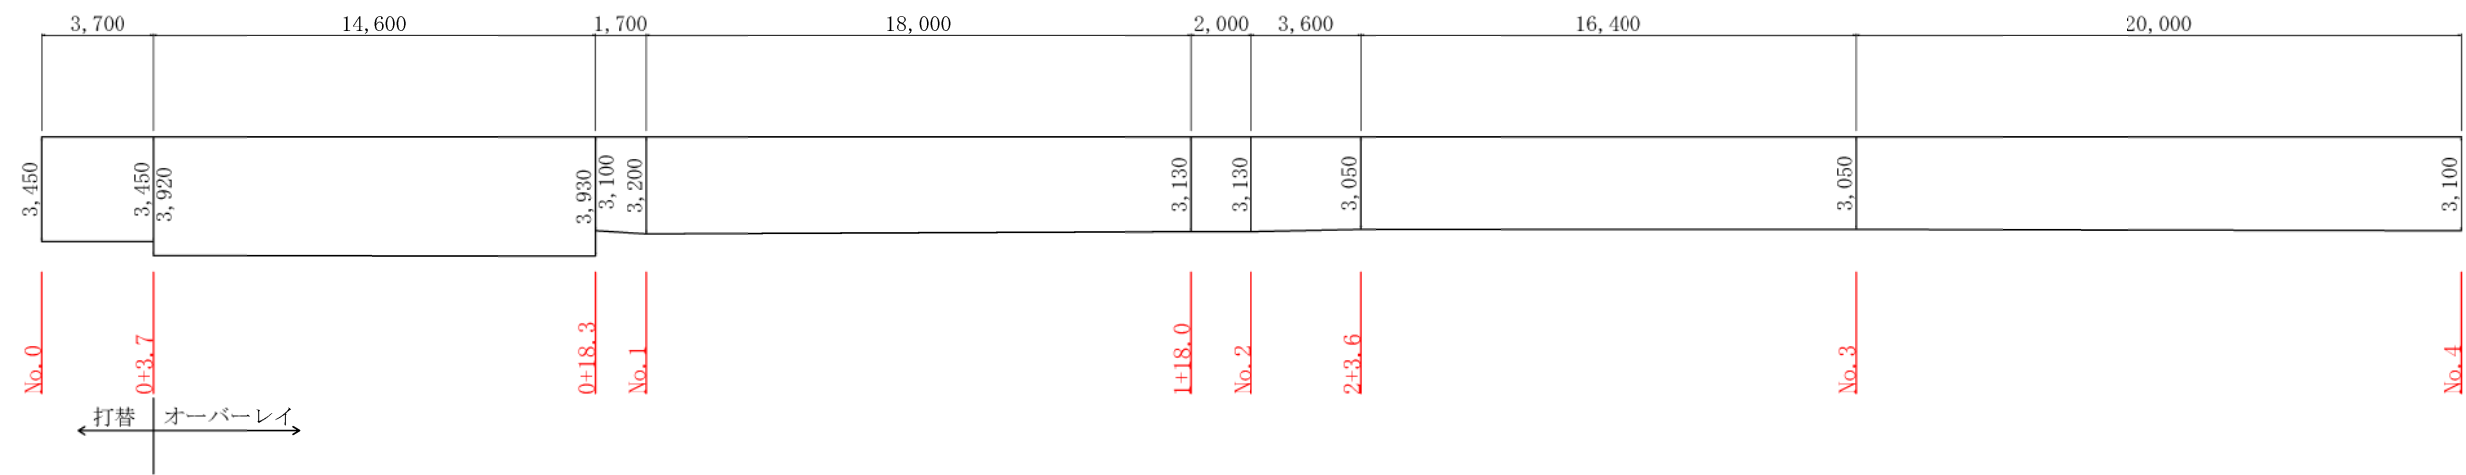


2号箇所

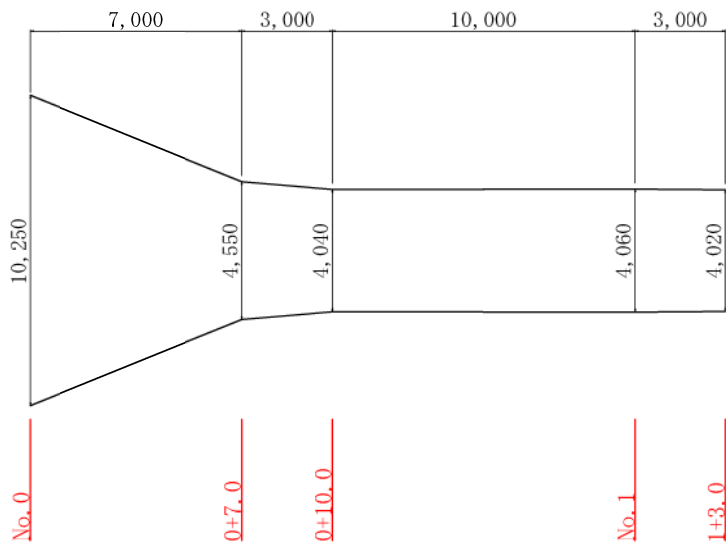

工 事 名	市道小場星川線 舗装補修工事		
施工箇所名	名張市 赤目町柏原 地内		
図面の種類	舗装展開図		
縮 尺	図 示	図面番号	2
名 張 市			


標準断面図

S=1:50

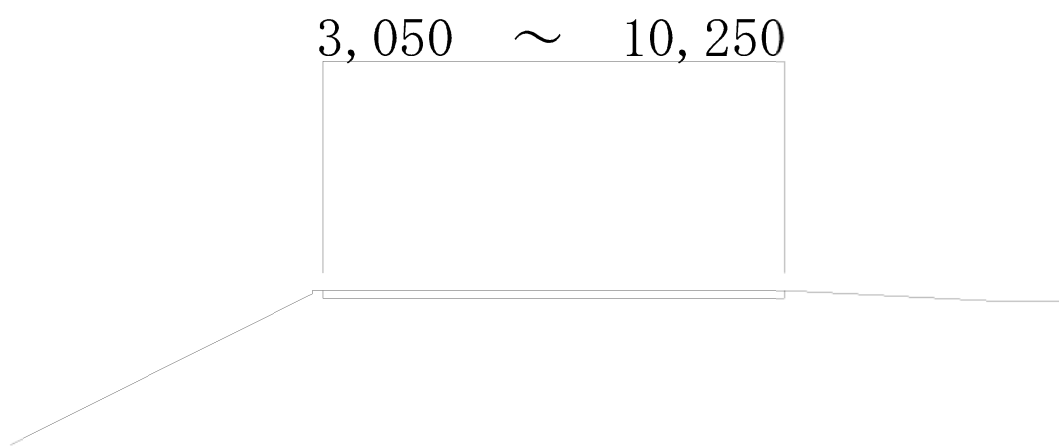

舗装構成図

S=1:10

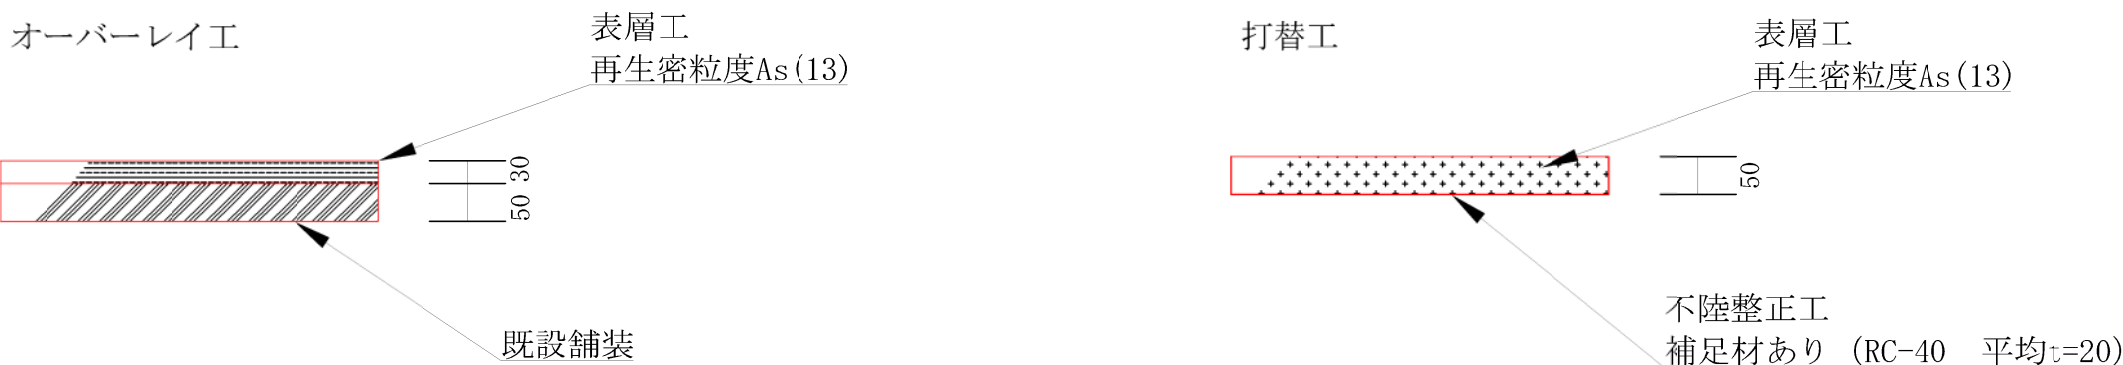

工 事 名	市道小場星川線 舗装補修工事		
施工箇所名	名張市 赤目町柏原 地内		
図面の種類	標準断面図・舗装構成図		
縮 尺	図 示	図面番号	3
名 張 市			