



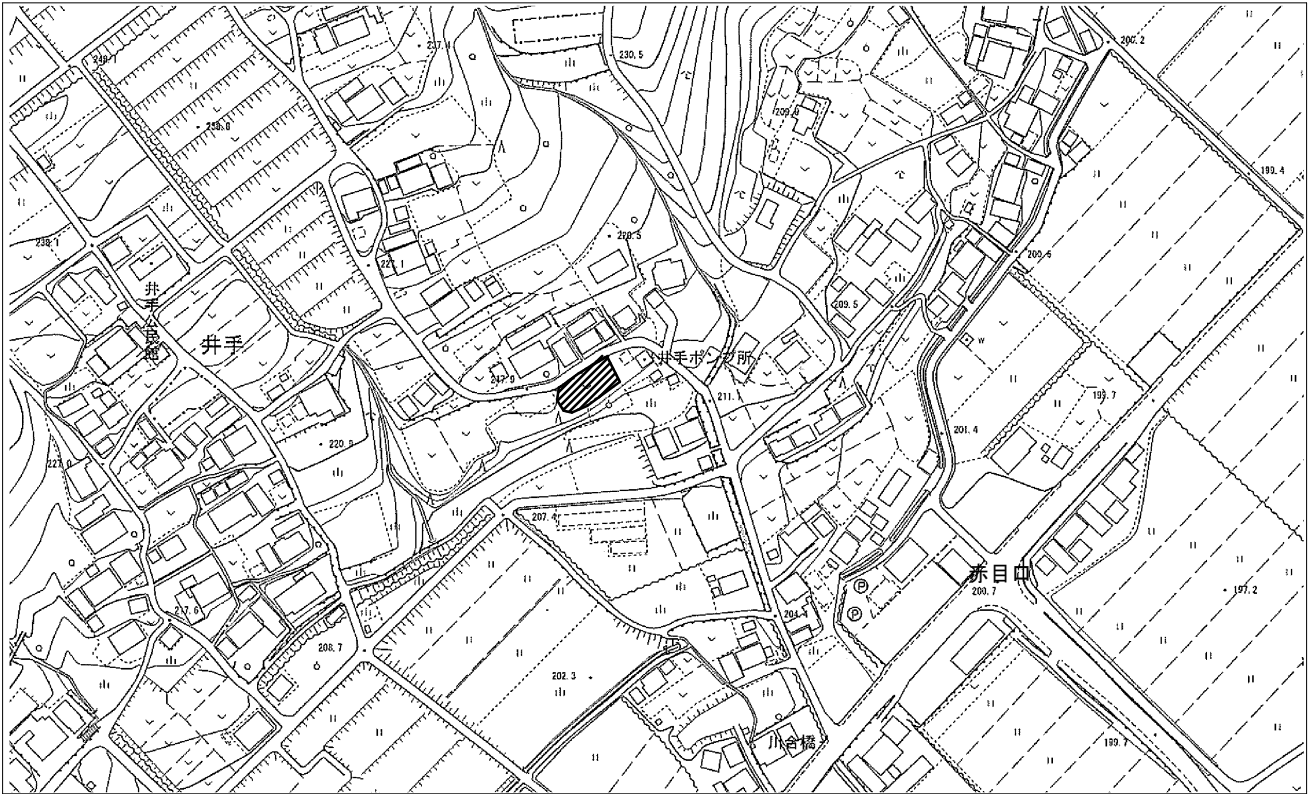


配置図 N:S

 : 計画場所を示す。(名張市井手宇城屋敷152, 153)

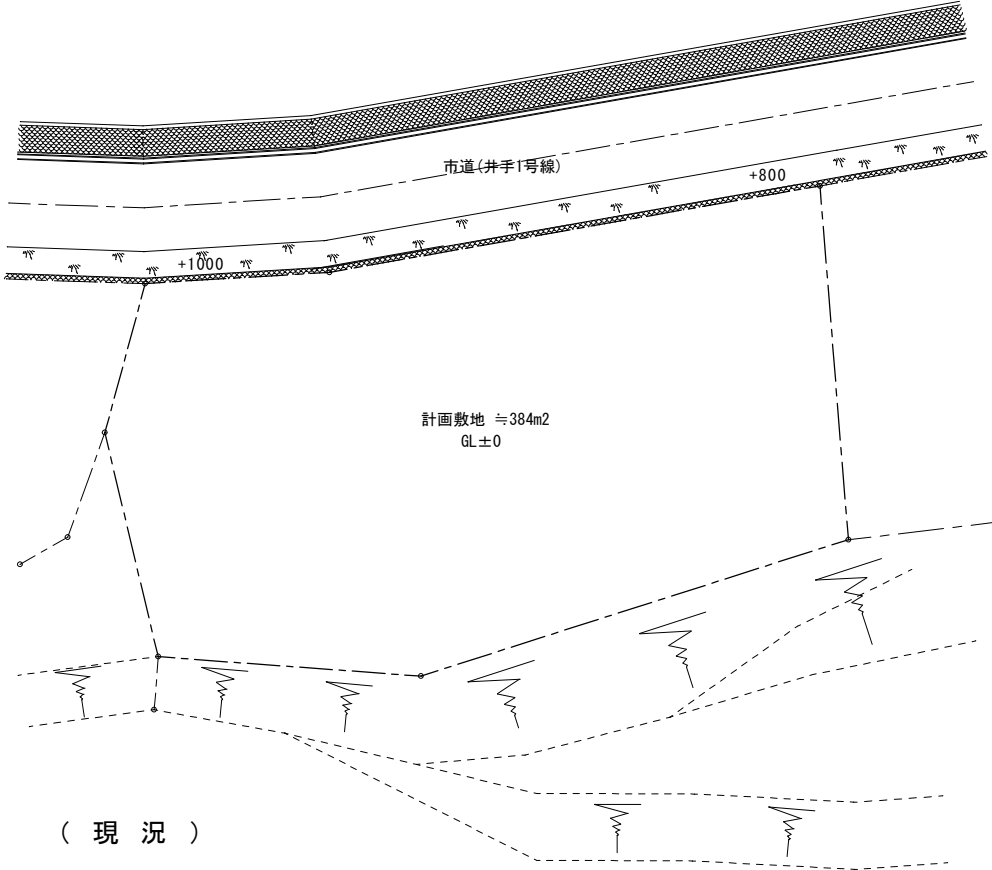



(現 況)

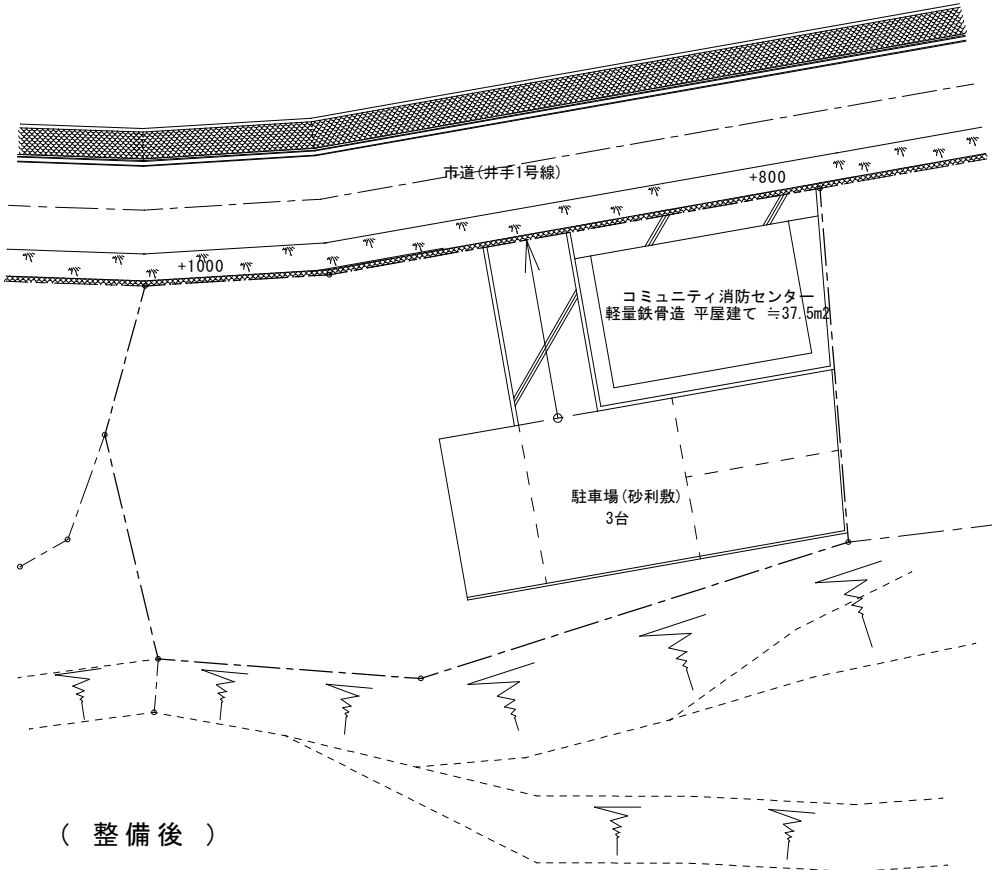


(整備後)

	番 号	令和 2 年度 (消 防) 第 14 号	図 面 名 称	付近見取り図、配置図	名張市都市整備部営繕住宅室	検 図	設 計	作成年月日	図面No.
	件 名	井手・結馬・坂ノ下地区コミュニティ消防センター新築工事実施設計業務委託	縮 尺	A2S=N:S, 1:200				R2.3	01

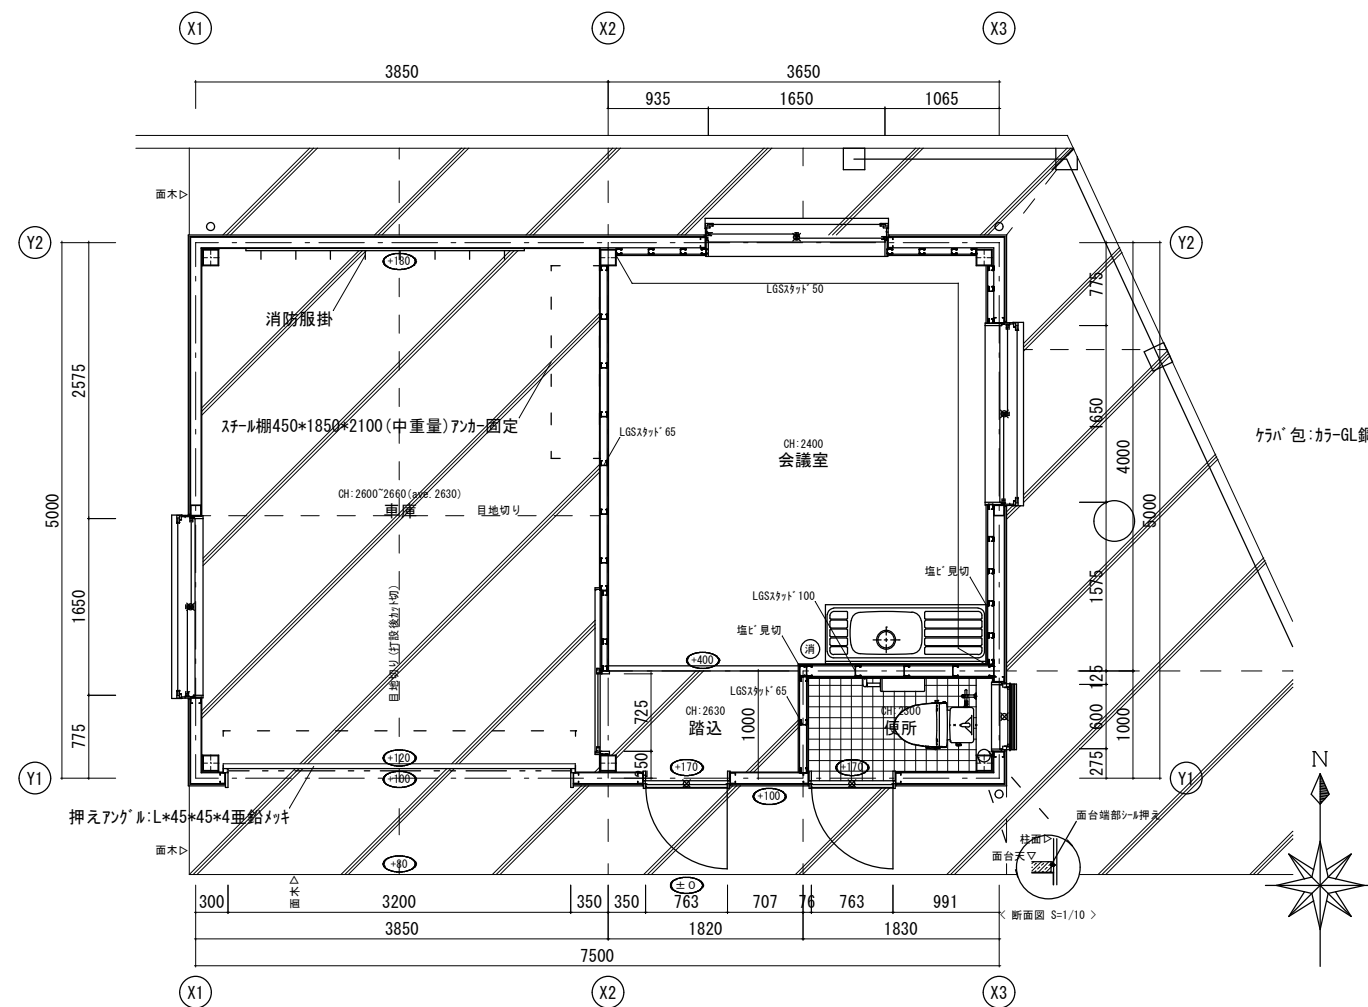


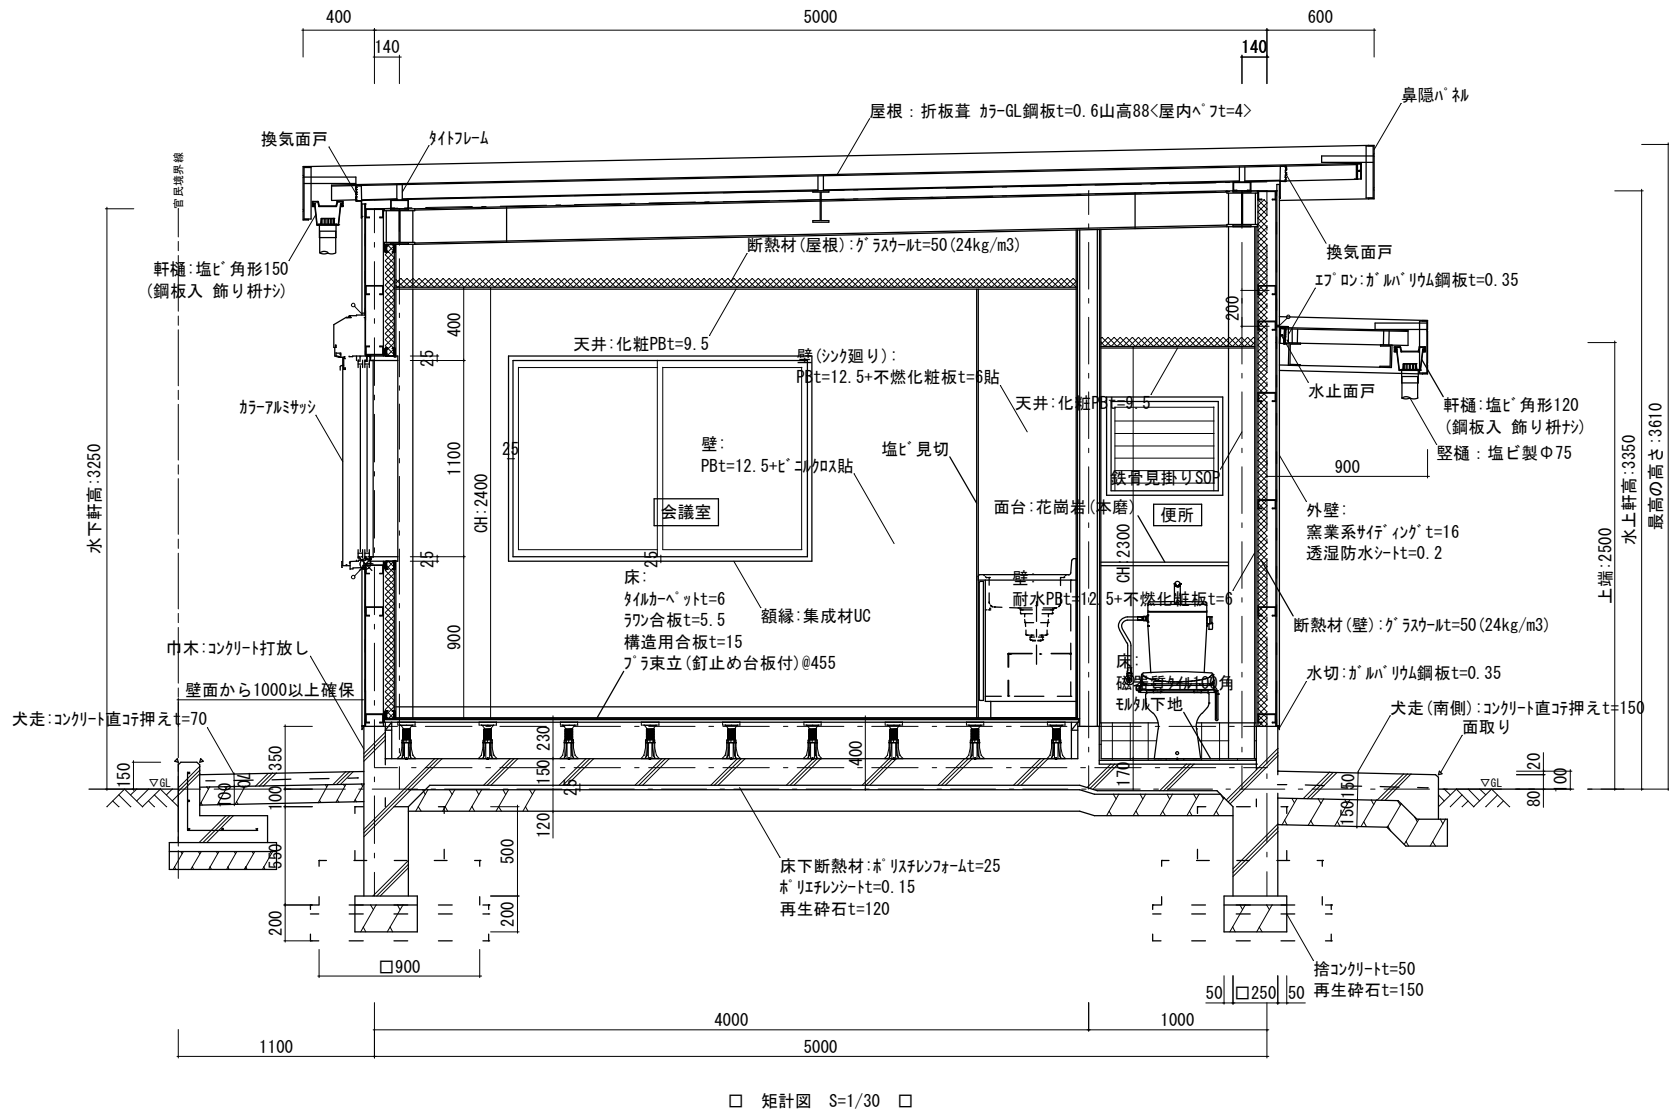


□ 矩計図 S=1/30 □

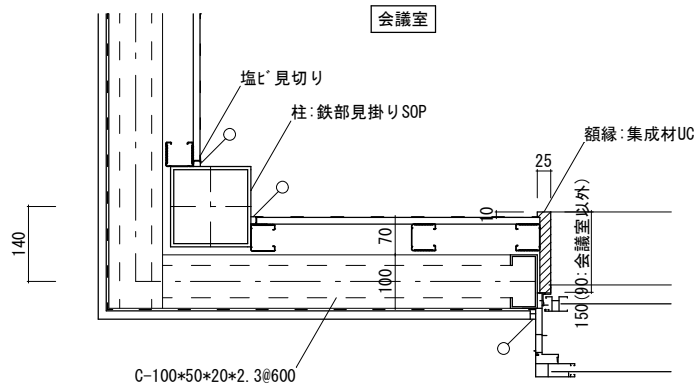

□ 額縁廻り詳細図 S=1/10 □

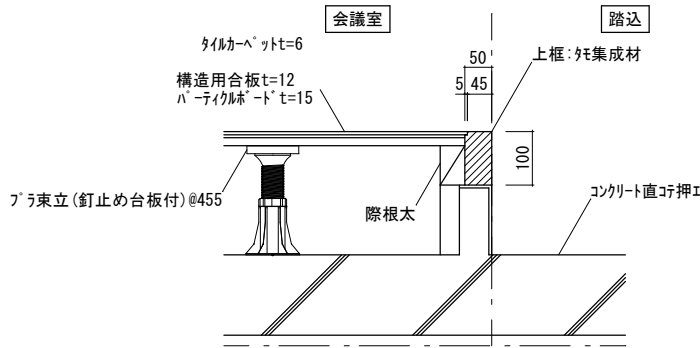

□ 上框廻り詳細図 S=1/10 □

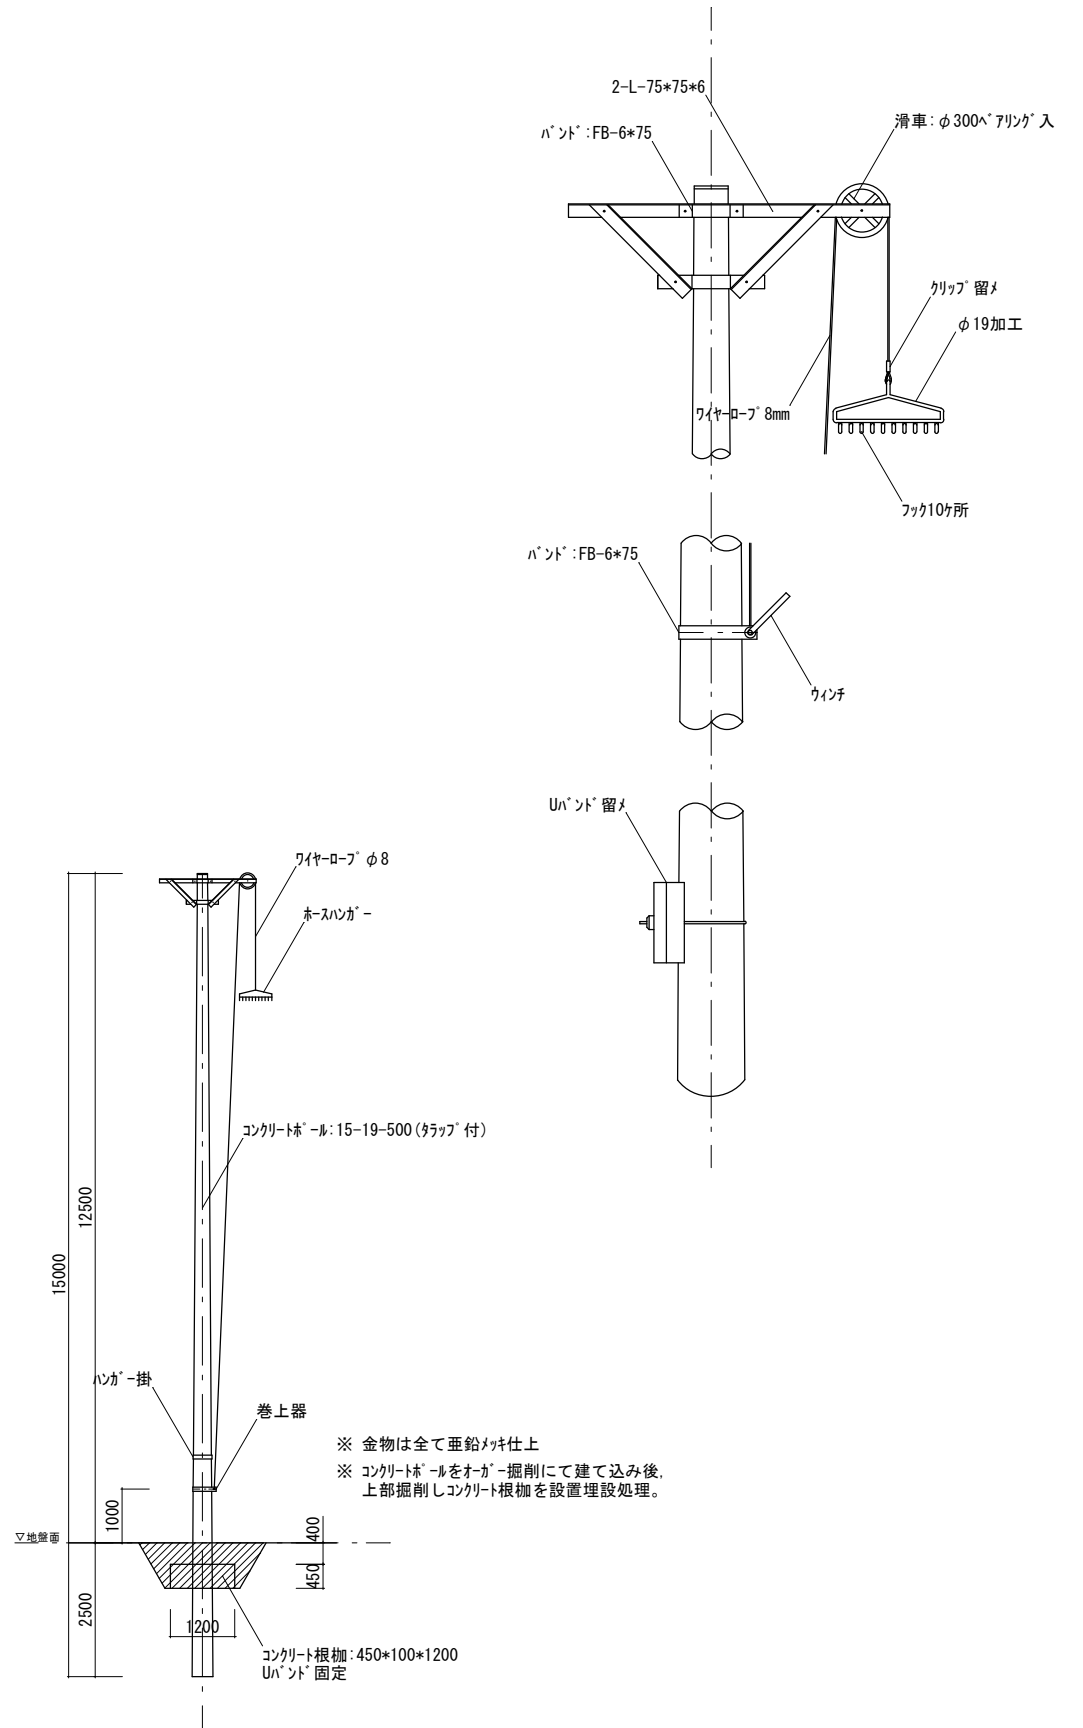

参考図

	番号	令和 2年度 (消防) 第 14 号	図面名称	付近見取り図、配置図	名張市都市整備部営繕住宅室	検 図	設 計	作成年月日	図面No.
	件 名	井手・結馬・坂ノ下地区コミュニティ消防センター新築工事実施設計業務委託	縮 尺	A2S=N:S, 1:200				R2. 3	03