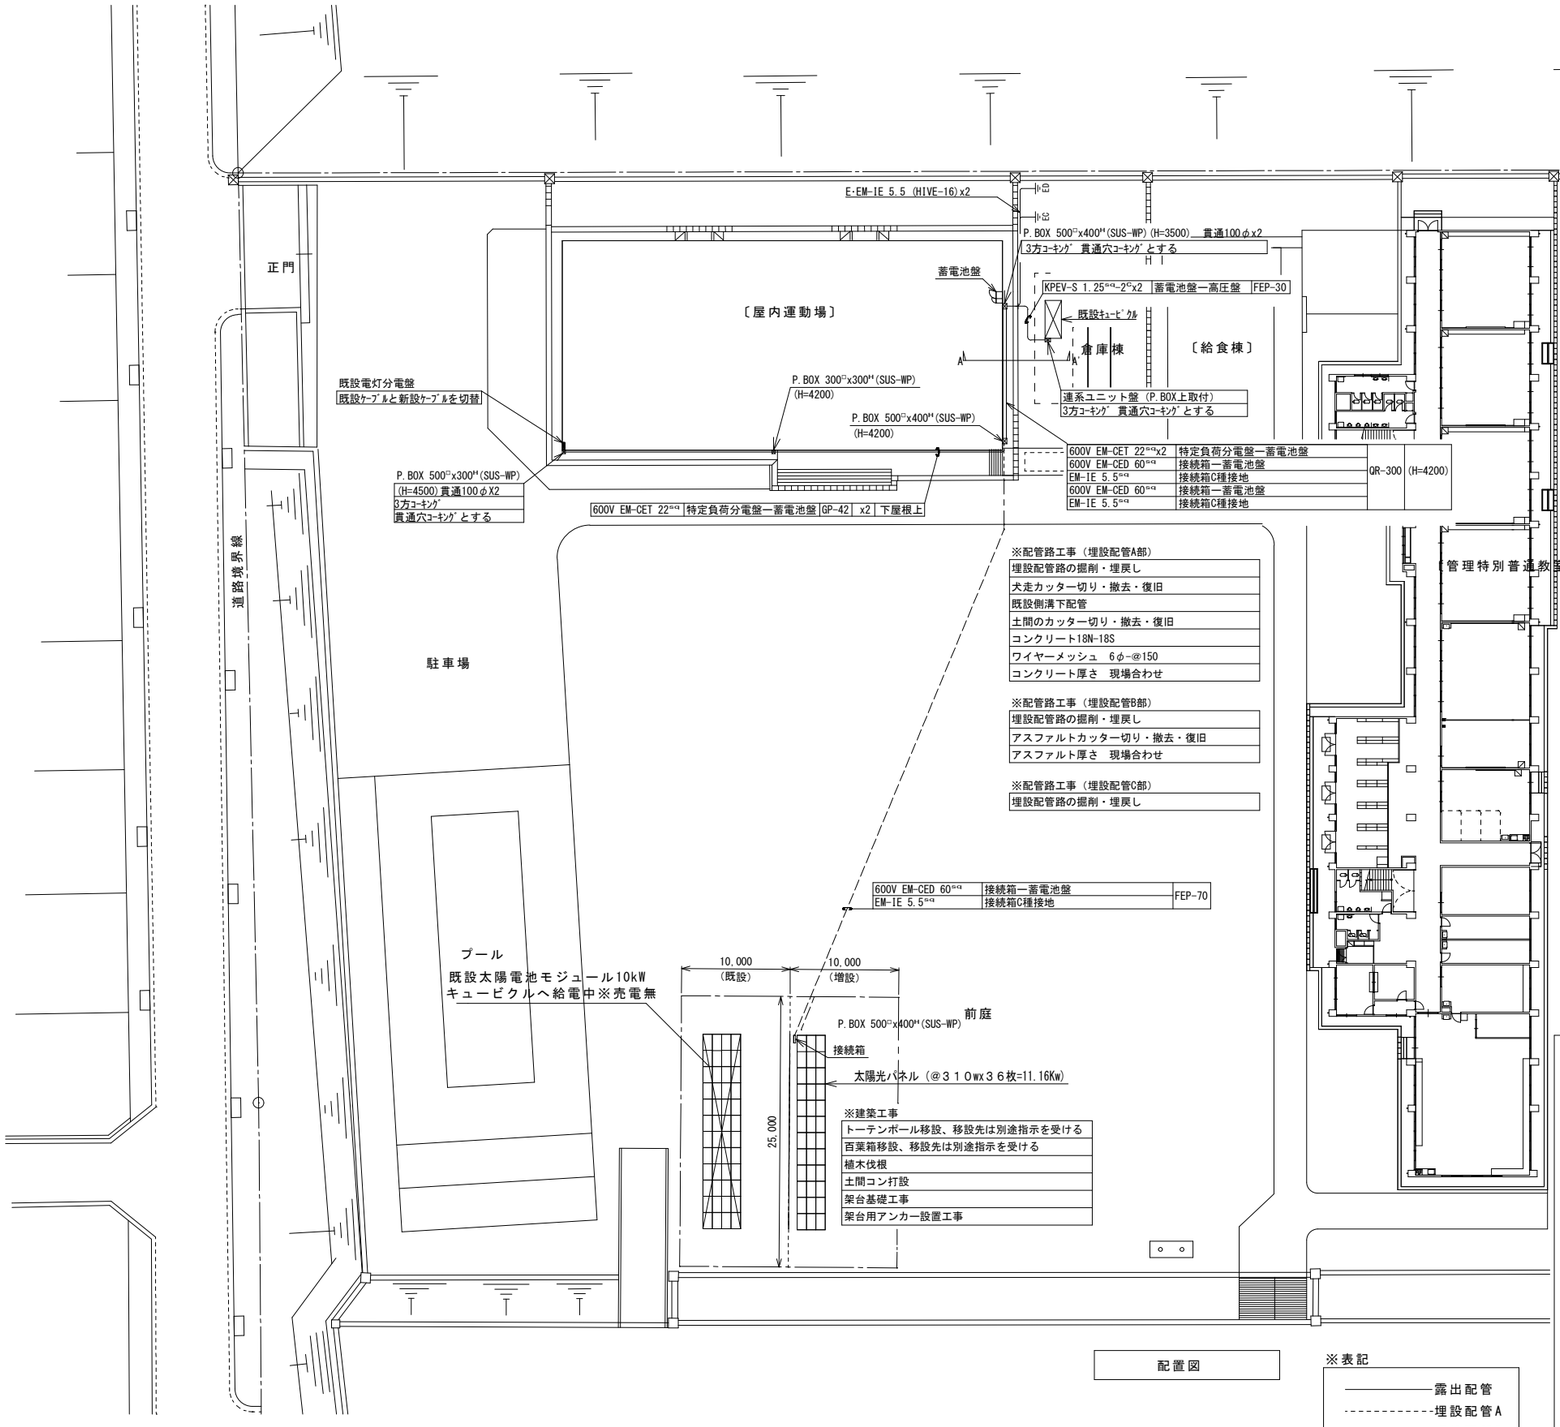

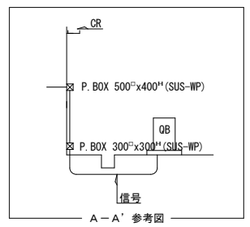

太陽光発電設備等システム構成図（参考）

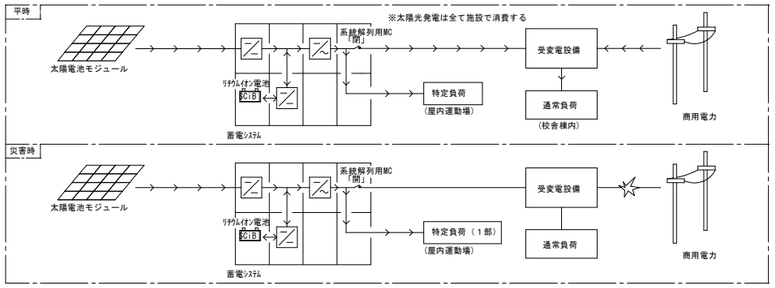

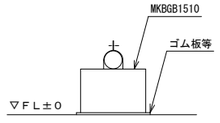

屋根電線管敷設要領
２ｍピッチで配置

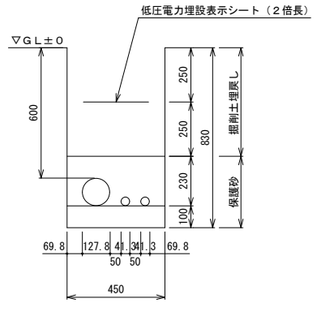

埋設管部断面図(S=1/20)

※高さ表記は参考値とする。
※配管支持材等の支持材はSUS製品とする。
※ケーブルラック支持金物、陸屋根部コンクリート製ブロック（ゴム板敷）＠２ｍ以内
※棟・ケラバ部及び構造の異なる建物への配管はビニル被覆金属可とう電線管（防水）を使用すること。

工番	令和2年度（　）第 C-09 号	図面名称	配置図	名張市都市整備部営繕住宅室	検図	設計	作成年月日	図面No.
工事名称	すずらん台小学校 太陽光発電設備整備工事	縮尺	1/400					E-04