


平面図(1) S=1:250



設計		測量	
IP. 1		IP. 1	
IA =	90-49-32	IA =	90-49-32
R =	19.000	R =	18.000
TL =	19.276	TL =	18.261
CL =	30.119	CL =	28.533
SL =	8.066	SL =	7.641

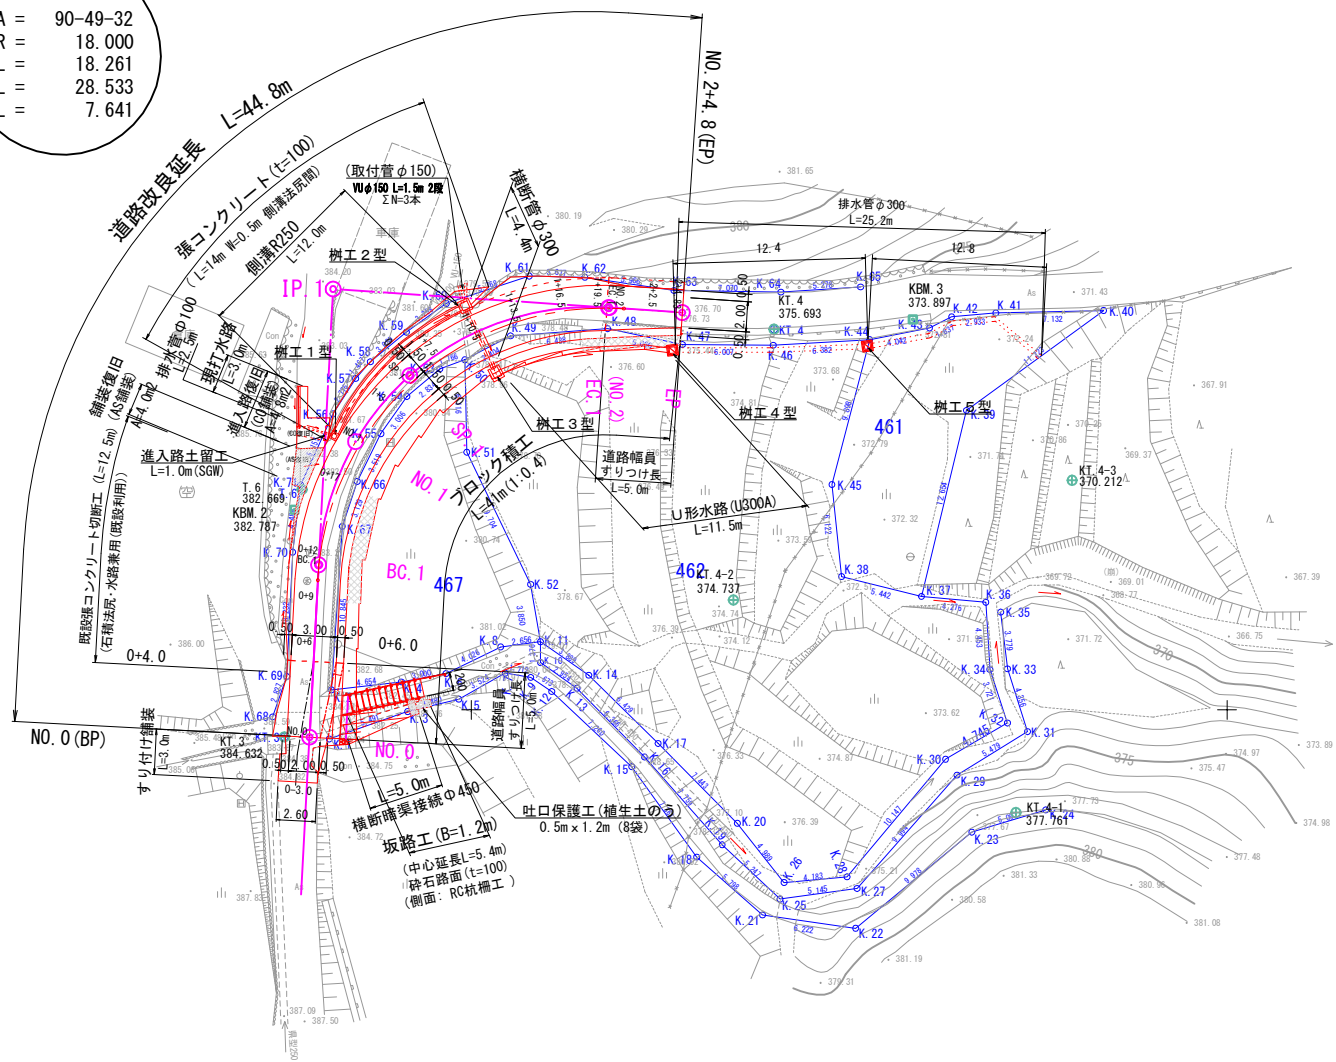

基準点座標一覧表


測点	X	Y
KT. 1	999.342	978.274
KT. 2	1000.895	999.303
KT. 3	998.216	1037.638
KT. 4	1025.174	1070.024
T. 6	1014.580	1038.804

中心線座標一覧表(測量)

測点	X	Y
NO. 0	998.198	1039.300
BC. 1	1009.596	1039.901
NO. 1	1017.743	1042.343
SP. 1	1022.115	1045.933
EC. 1	1026.608	1059.083
NO. 2	1026.604	1059.135
EP	1026.280	1063.957
IP. 1	1027.832	1040.863







工事名	市道後山線道路整備工事		
場所	名張市 奈垣 地内		
図面名	計画平面図		
縮尺	図示	図面番号	1
名張市			

標準断面図 S=1:50

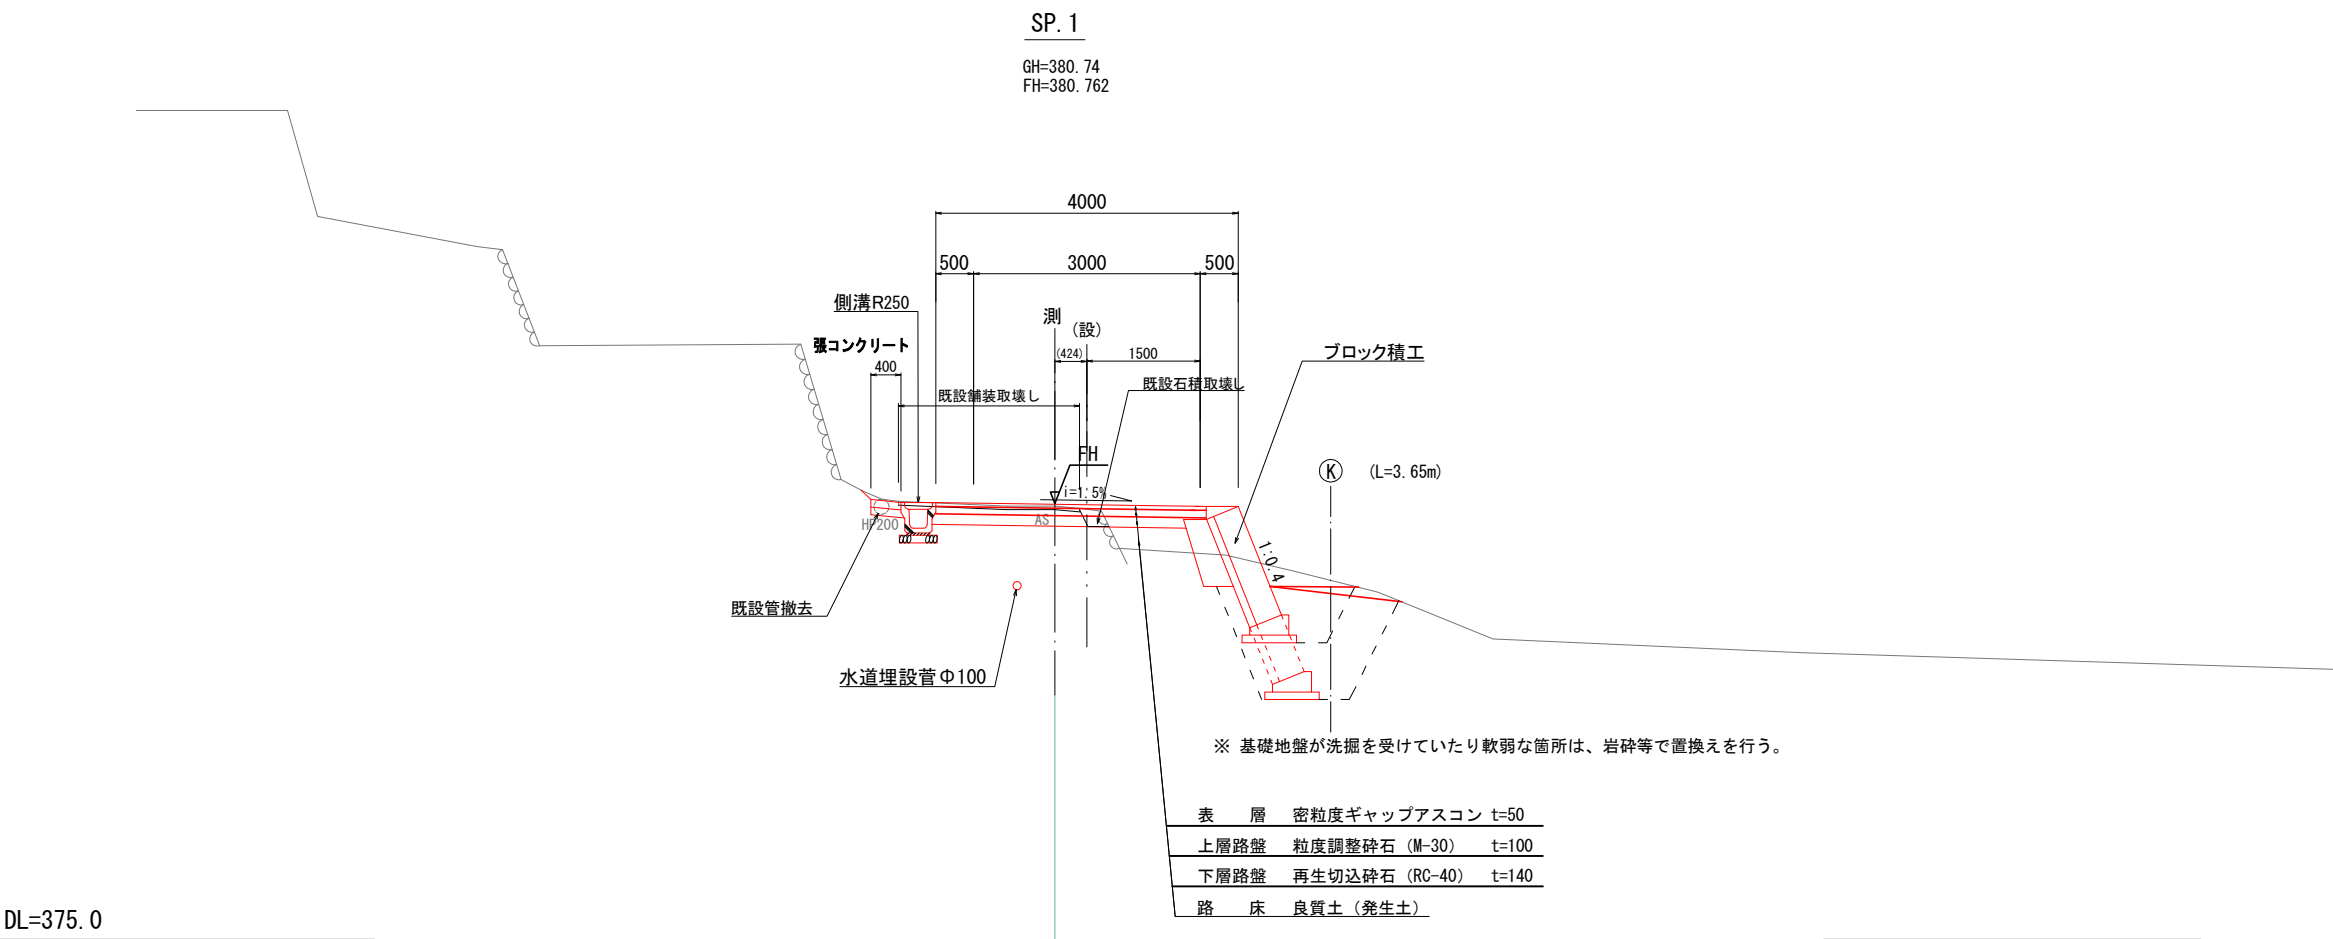

工 事 名	市道後山線道路整備工事		
場 所	名張市 奈垣 地内		
図 面 名	計画平面図		
縮 尺	図 示	図面番号	3
名 張 市			

横断図(1) S=1:100

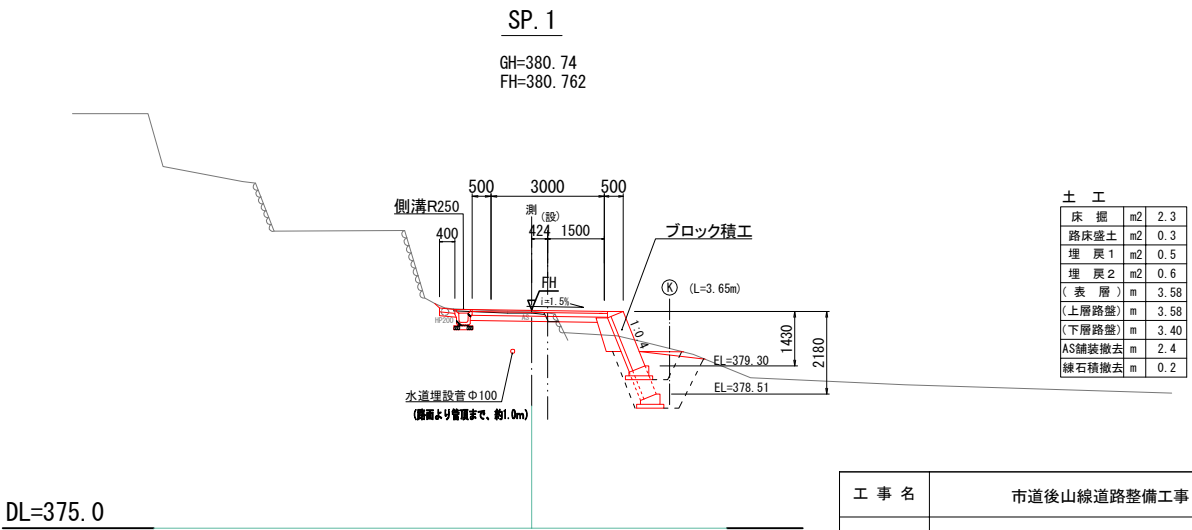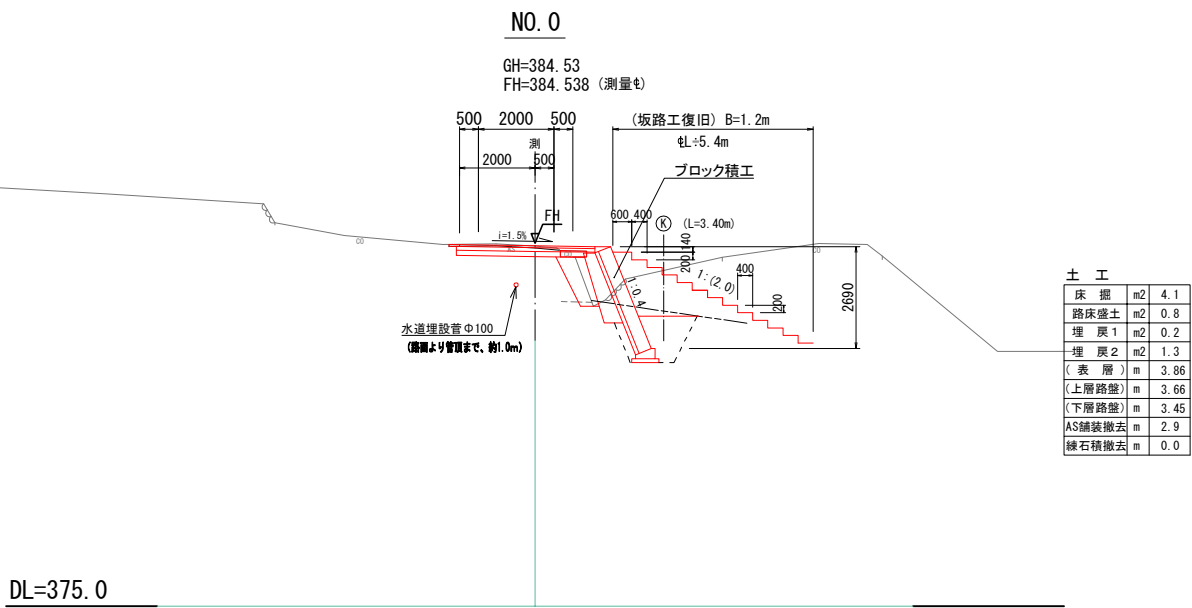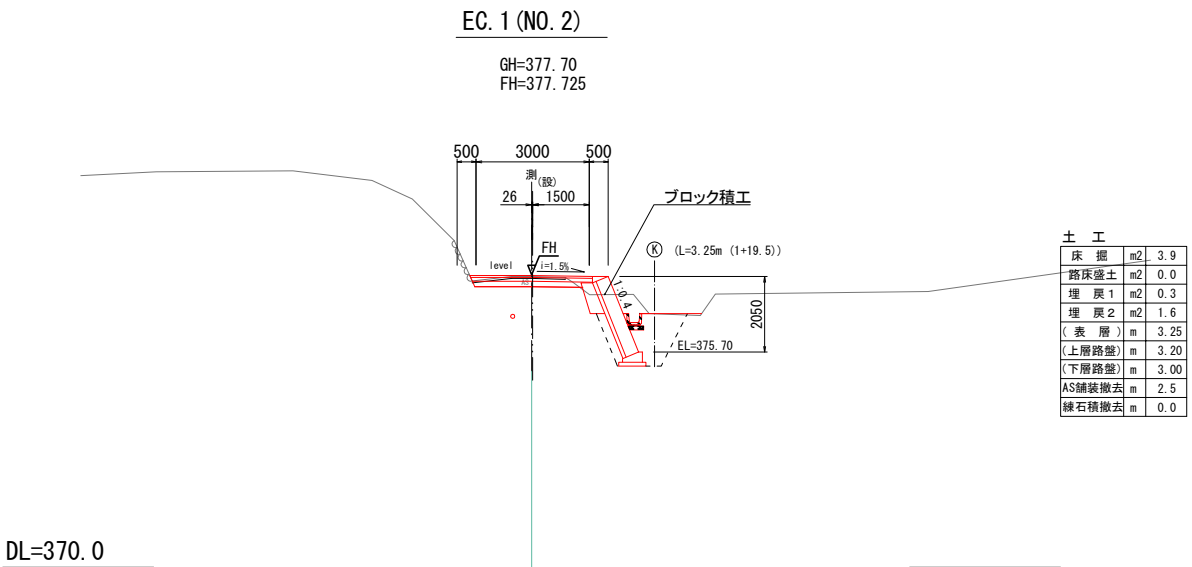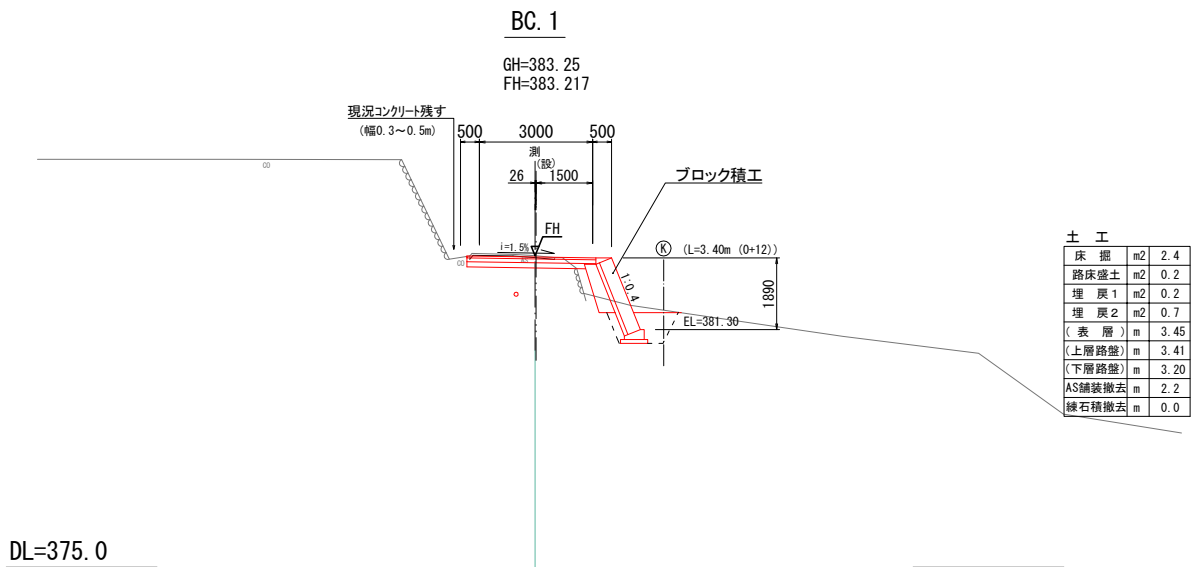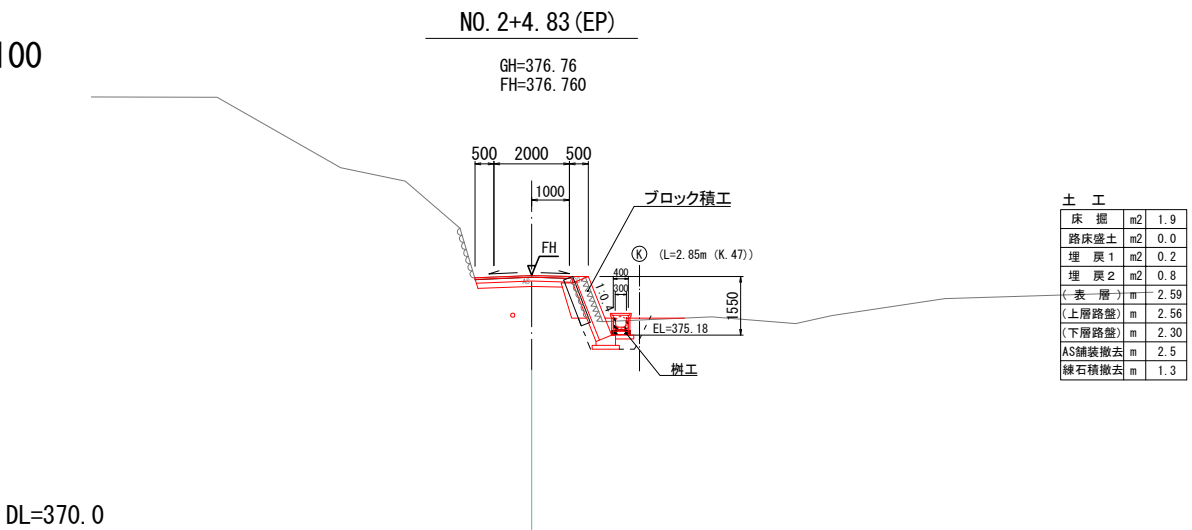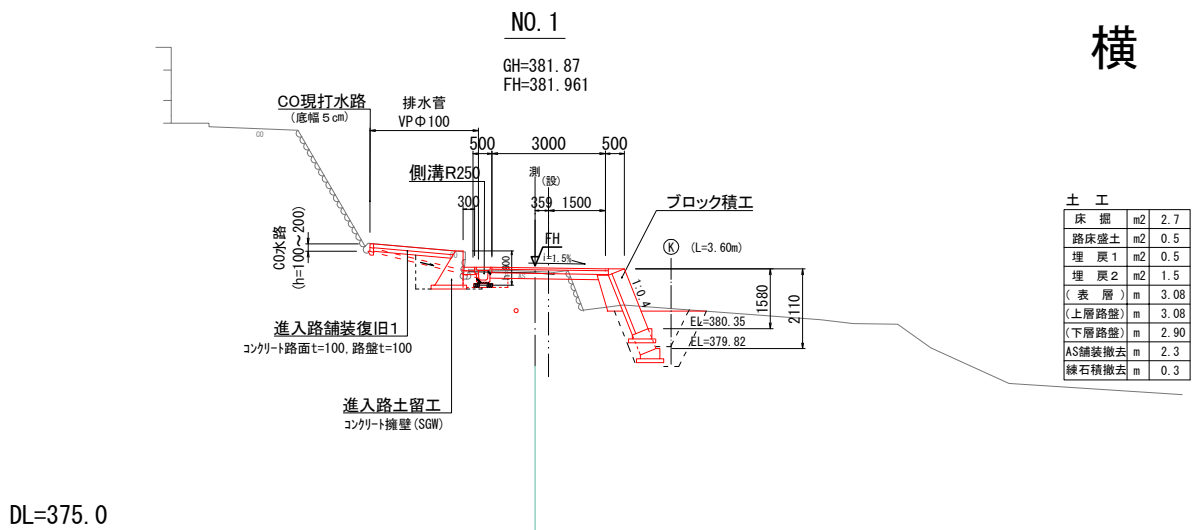


工 事 名	市道後山線道路整備工事		
場 所	名張市 奈垣 地内		
図 面 名	計画平面図		
縮 尺	図 示	図面番号	4
名 張 市			

構造物詳細図(1)


ブロック積工

ブロック積標準断面図 S=1:50
(盛土タイプ(1:0.4))

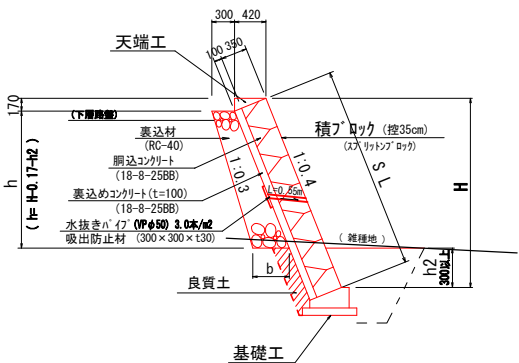


ブロック積 寸法・面積値 一覧 (m単位)							
測点	H (直高)	SL (法長)	h (側面直高)	h2 (縦入)	b (下地)	裏込材	h2 (縦入)
NO. 0	2.69m (2690)	2.90m (2897)	1.92	0.6	0.50	0.77	
0+3.0	2.28m (2275)	2.45m (2450)	1.61	0.5	0.46	0.62	
0+6.0	1.94m (1940)	2.09m (2089)	1.37	0.4	0.44	0.50	
0+6.0	2.20m (2200)	2.37m (2369)	1.33	0.7	0.43	0.49	
0+9.0	1.89m (1885)	2.03m (2030)	1.32	0.4	0.43	0.48	
0+9.0	2.15m (2145)	2.31m (2310)	1.38	0.6	0.44	0.50	
0+12.0	1.83m (1830)	1.97m (1971)	1.26	0.4	0.43	0.46	
0+12.0	2.36m (2360)	2.54m (2542)	1.29	0.9	0.43	0.47	
0+17.0	1.69m (1690)	1.82m (1820)	1.22	0.3	0.42	0.44	
0+17.0	2.11m (2110)	2.27m (2273)	1.34	0.6	0.43	0.49	
NO. 1	1.58m (1580)	1.70m (1702)	1.01	0.4	0.40	0.35	
NO. 1	2.11m (2110)	2.27m (2273)	1.04	0.9	0.40	0.36	
1+3.0	1.49m (1485)	1.60m (1599)	1.02	0.3	0.40	0.36	
1+3.0	2.01m (2005)	2.16m (2159)	1.04	0.8	0.40	0.36	
SP. 1	1.43m (1430)	1.54m (1540)	0.96	0.3	0.40	0.34	
SP. 1	2.22m (2220)	2.39m (2391)	1.15	0.9	0.42	0.41	
1+7.5	1.83m (1830)	1.97m (1971)	1.06	0.6	0.41	0.38	
1+7.5	2.09m (2090)	2.25m (2251)	1.12	0.8	0.41	0.40	
1+10.5	1.45m (1445)	1.56m (1556)	0.98	0.3	0.40	0.34	
1+10.5	2.24m (2235)	2.41m (2407)	1.07	1.0	0.41	0.38	
1+13.5	1.59m (1590)	1.71m (1712)	1.02	0.4	0.40	0.36	
1+13.5	2.12m (2120)	2.28m (2283)	1.05	0.9	0.41	0.37	
1+16.5	1.48m (1480)	1.59m (1594)	0.91	0.4	0.39	0.31	
1+16.5	2.11m (2110)	2.27m (2273)	1.04	0.9	0.40	0.36	
1+19.5	1.49m (1490)	1.61m (1605)	0.92	0.4	0.39	0.32	
1+19.5	2.09m (2090)	2.25m (2251)	1.02	0.9	0.40	0.36	
2+2.5	1.49m (1490)	1.61m (1605)	1.02	0.3	0.41	0.36	
2+2.5	2.01m (2010)	2.17m (2165)	1.04	0.8	0.41	0.37	
EP	1.56m (1560)	1.68m (1680)	1.09	0.3	0.41	0.39	


天端工 S=1:30

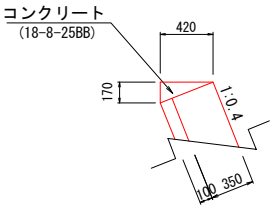

基礎工 S=1:30

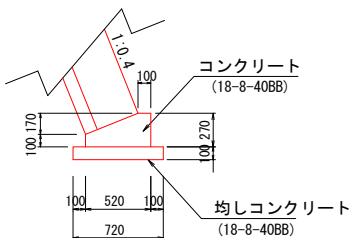


正面図 S=1:50

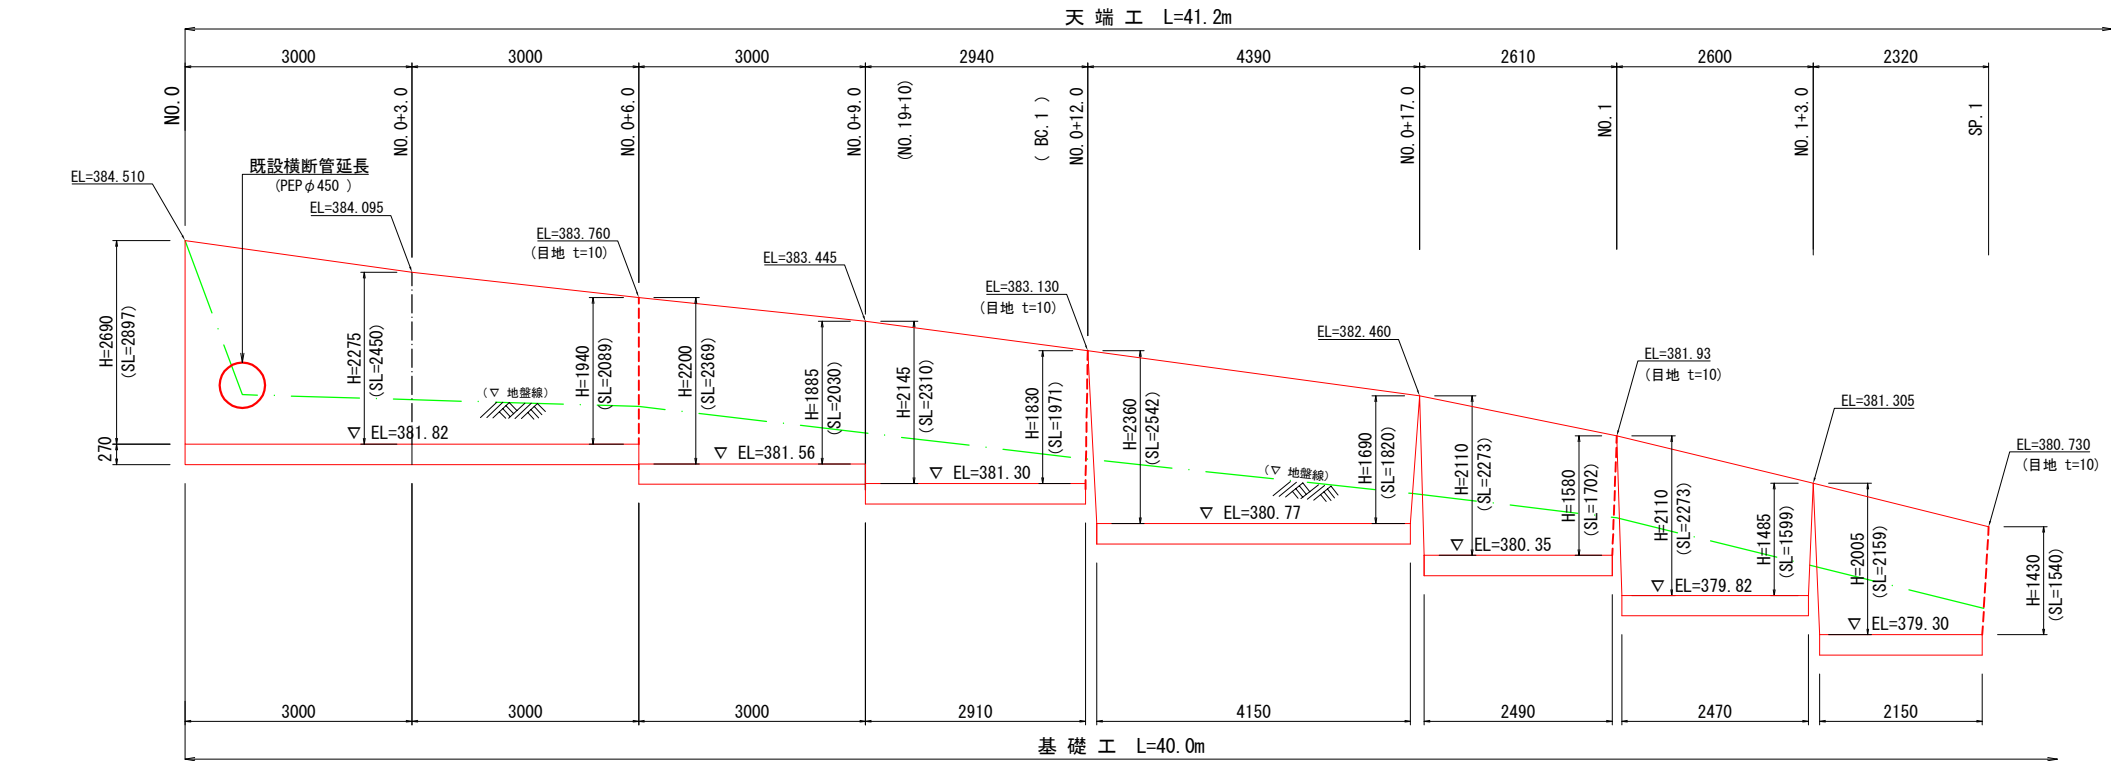

DL=377.0

天端工 L=41.2m

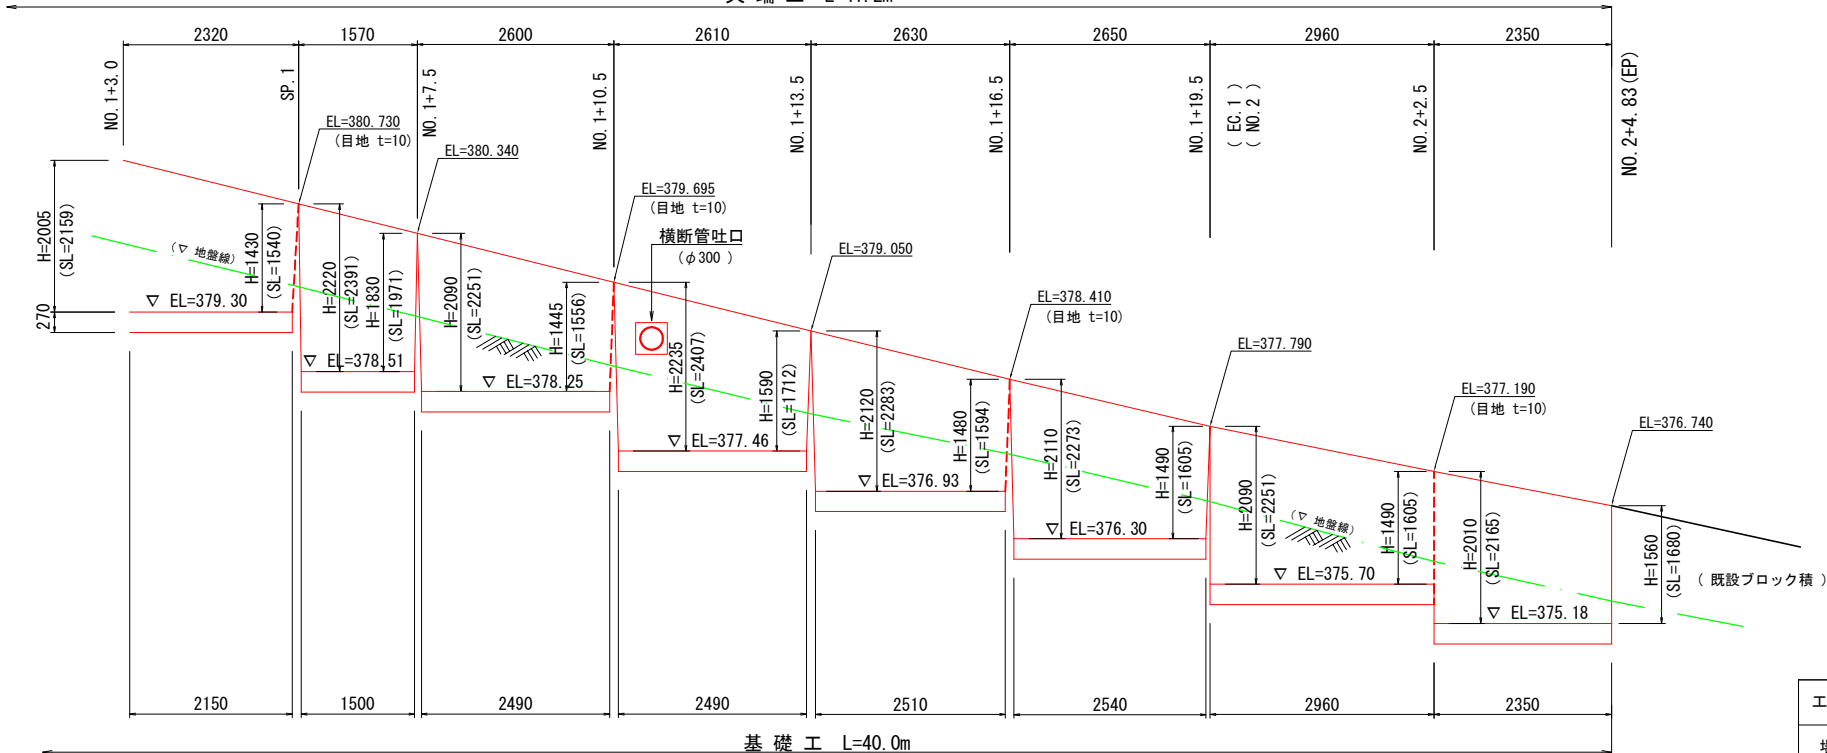

DL=373.0



注) 横断管は、現場状況に合せ取付位置及び標高の調整を行うこと。
注) ブロック積基礎地盤が部分的に深掘れや軟弱な場合は、岩砕等で置換え調整を行うこと。

工 事 名	市道後山線道路整備工事		
場 所	名張市 奈垣 地内		
図 面 名	計画平面図		
縮 尺	図 示	図面番号	5
名 張 市			

構造物詳細図(2)

進入路土留工



進入路復旧

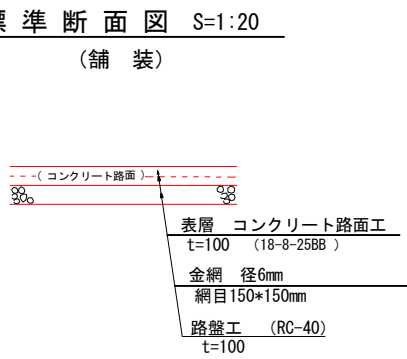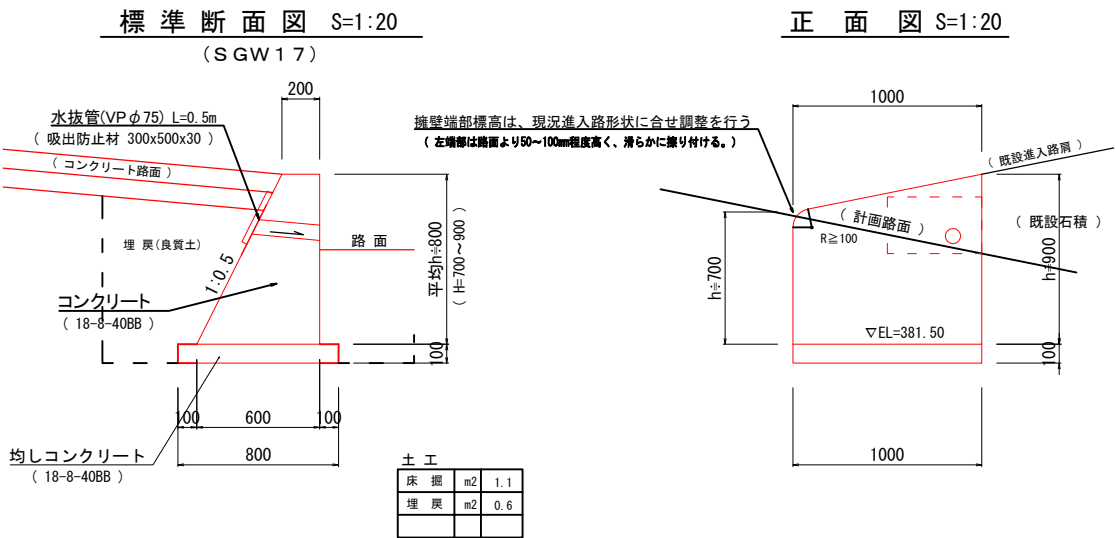

注) コンクリート路面の場合は、滑り止めのためホウキ目仕上げを施工する。
路面工事準備前に、土地所有者に工事仕様等の確認を行うこと。

坂路標準図

張コンクリート

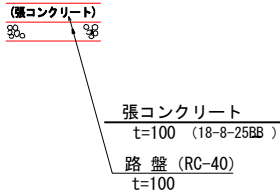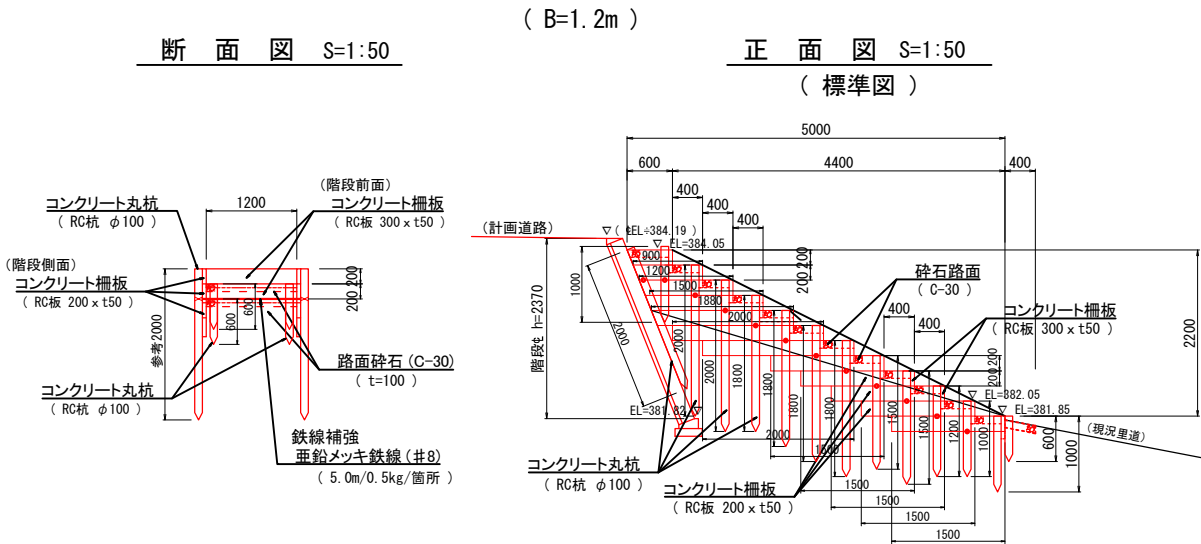


注) コンクリート路面は、滑り止めのためホウキ目仕上げを施工する。

注) ブロック積に取付く地点で柵板が地上に出る高さが、階段左側で最大4段程度となるよう土工すり付けを行う。


工 事 名	市道後山線道路整備工事		
場 所	名張市 奈垣 地内		
図 面 名	計画平面図		
縮 尺	図 示	図面番号	6
名 張 市			

道路排水施設構造図(1)

側溝R250 S=1:20
(無騒音型側溝250A)

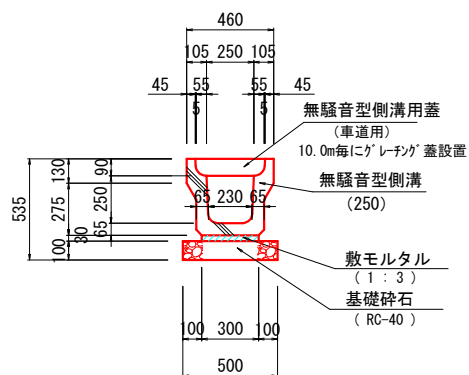


横断暗渠接続φ450 S=1:30
(既設PEP管延長)

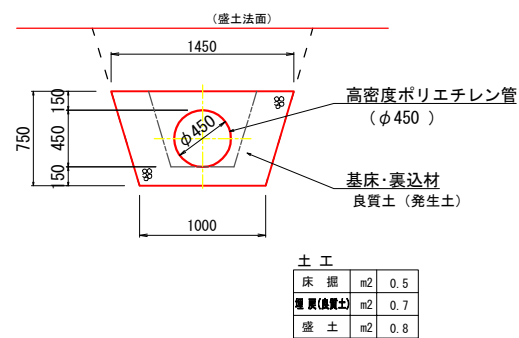


樹工1型 S=1:20
(道路側溝用樹250)

平面図

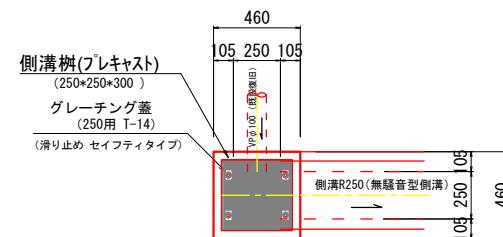


断面図

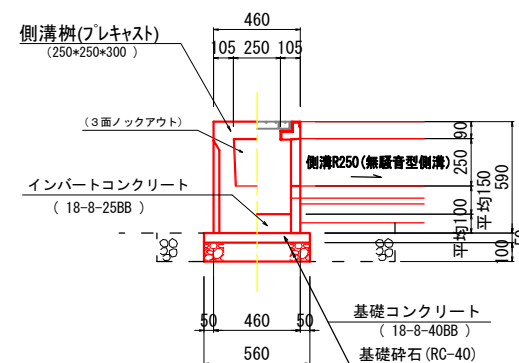


土工			
床掘	m2	0.2	
埋戻(良質土)	m2	0.1	
(舗装工)	m	(埋戻土)	

樹工4型 S=1:20
(会所樹400型)

平面図

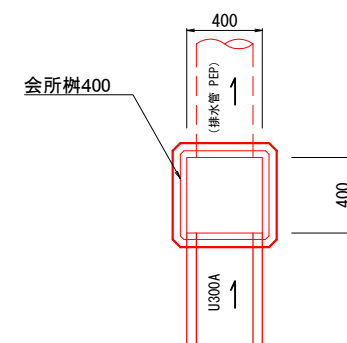


断面図

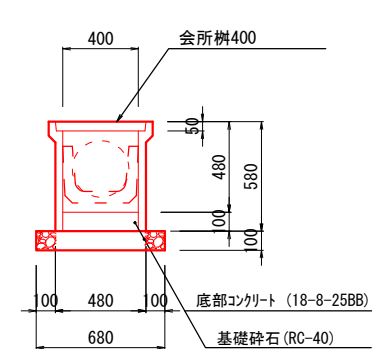


樹工5型 S=1:20
(会所樹400型)

平面図

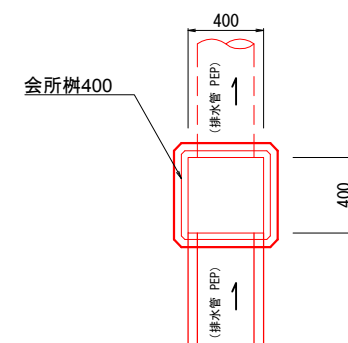


断面図

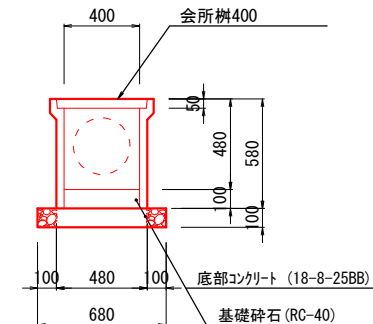

◎ 樹下流側の排水取付位置(方向)は監督員に確認を行うこと。


現打水路 S=1:20
(宅地進入路部)

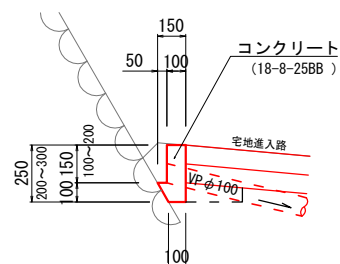

◎ 既設宅地雨水排水の取付水路。


土工			
床掘	m2	0.1	
埋戻	m2	0.1	

排水管φ100 S=1:20
(既設横断排水復旧)

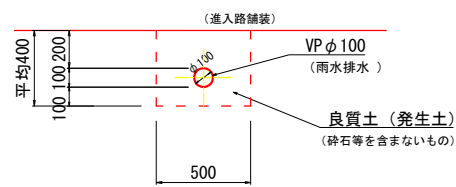


土工			
床掘	m2	0.2	
埋戻(良質土)	m2	0.2	

U形水路 S=1:20
(U300A)

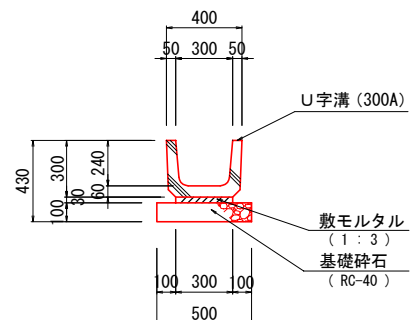

排水管φ300 S=1:30
(最終樹より延長)

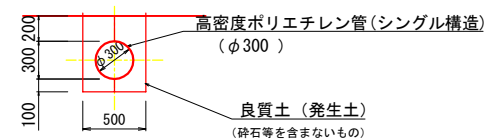


土工			
床掘	m2	0.3	
埋戻(良質土)	m2	0.2	

工事名	市道後山線道路整備工事		
場所	名張市 奈垣 地内		
図面名	計画平面図		
縮尺	図示	図面番号	7
名 張 市			

道路排水施設構造図(2)


横断管φ300 S=1:20

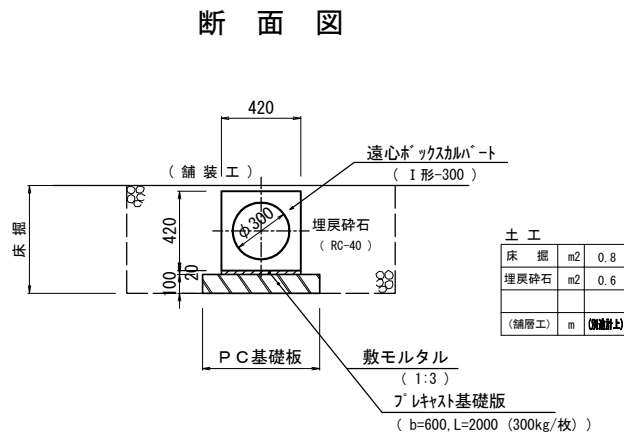


横断工φ300 S=1:50

(NO. 1+11.0付近)

側面図


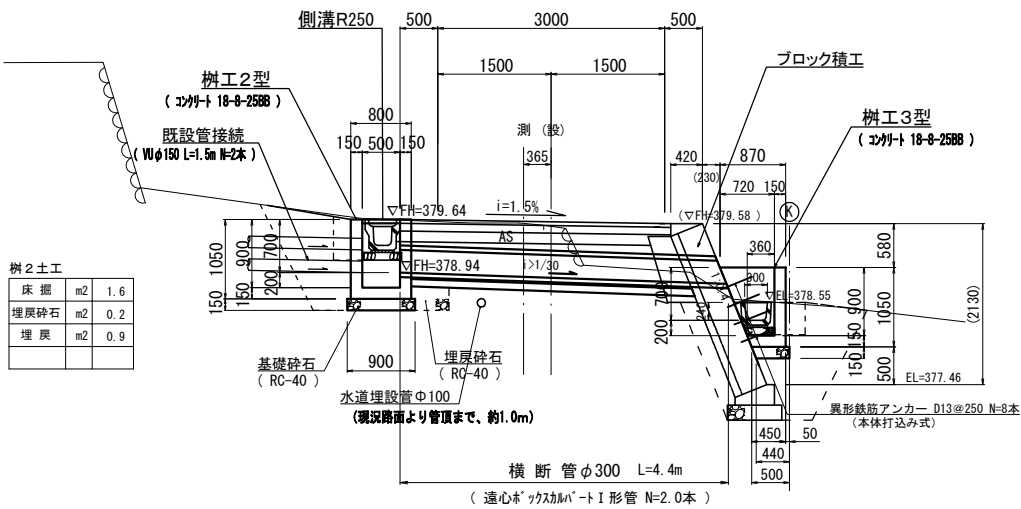


平面図

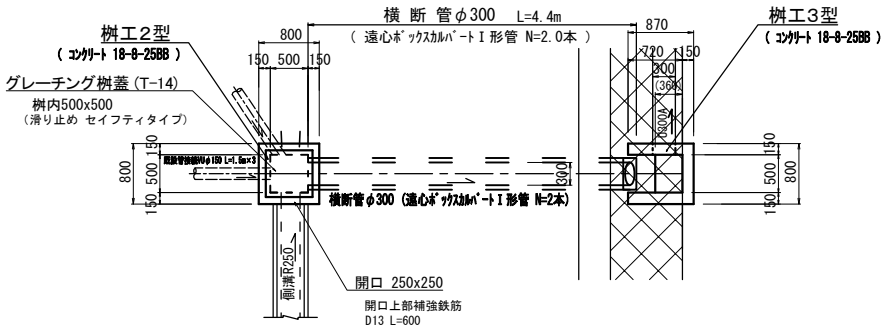

工 事 名	市道後山線道路整備工事		
場 所	名張市 奈垣 地内		
図 面 名	計画平面図		
縮 尺	図 示	図面番号	8
名 張 市			

撤去平面図 S=1 : 250

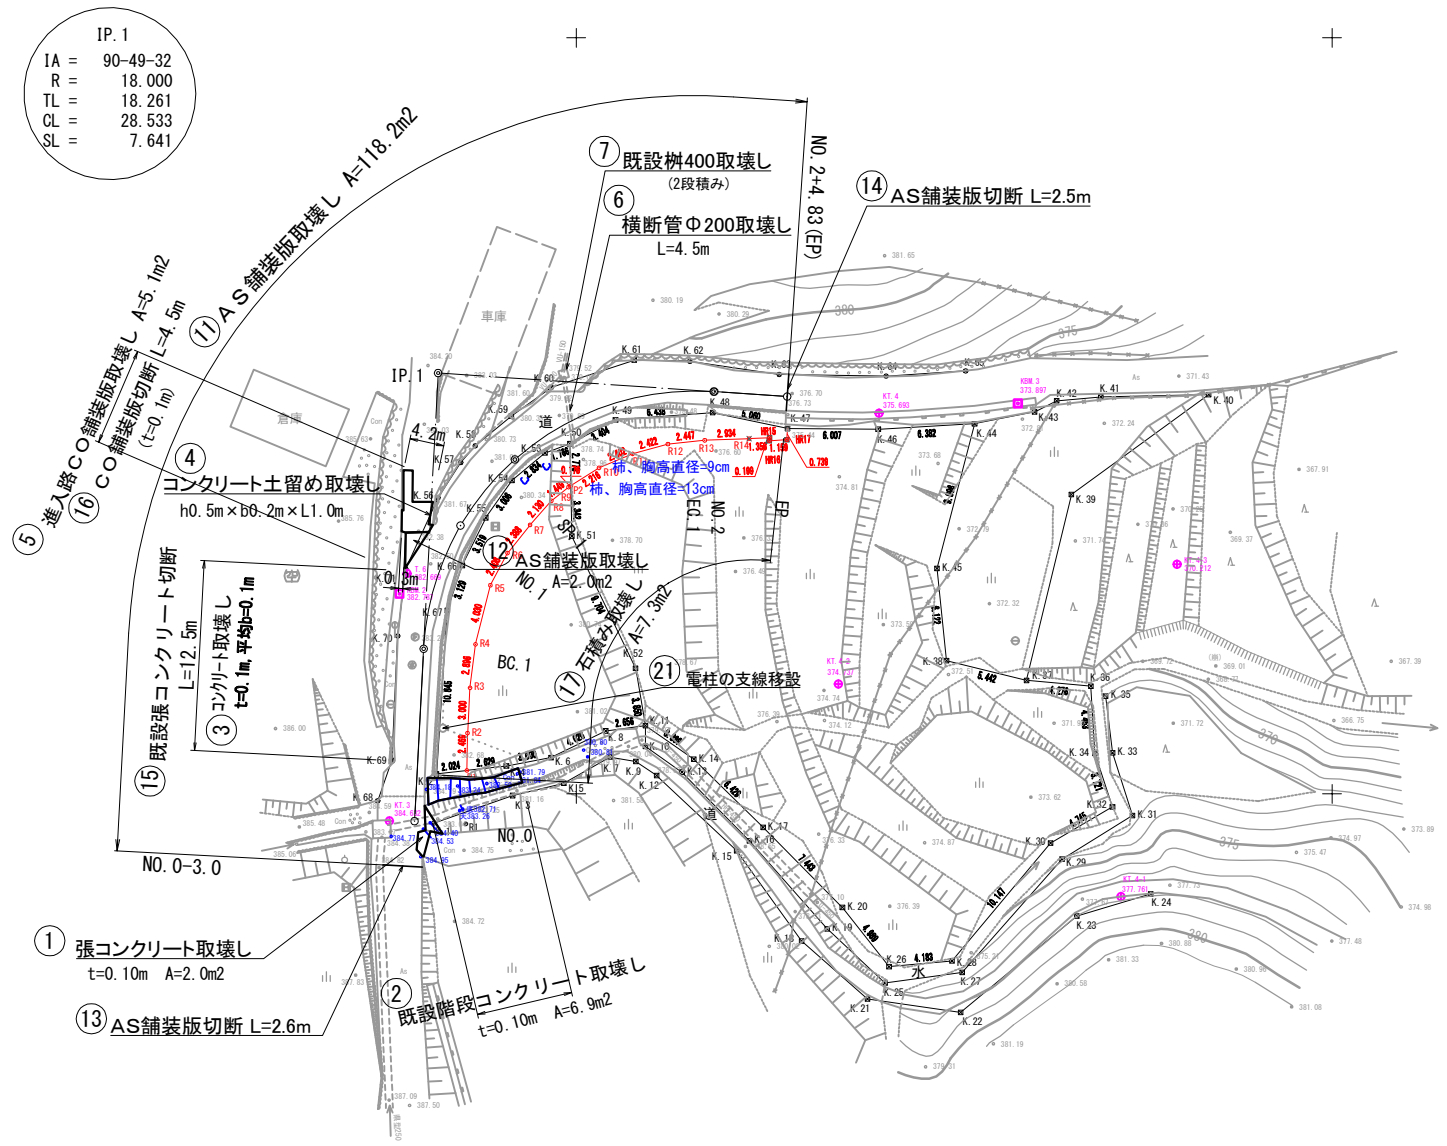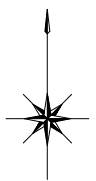

IP. 1
IA = 90-49-32
R = 18.000
TL = 18.261
CL = 28.533
SL = 7.641

◎ 工事に先立ち埋設施設、及び電気通信線等について位置及び移設等の確認を行うこと。

工 事 名	市道後山線道路整備工事		
場 所	名張市 奈垣 地内		
図 面 名	撤去平面図		
縮 尺	図 示	図面番号	9
名 張 市			