




計 画 平 面 図

S=1:250



令和2年度（一般市道整備事業）			
工事名	市道檀青蓮寺線流末排水路整備工事（第3期）		
図面名	計 画 平 面 図		
尺 度	S=1:250	図面番号	1
名 張 市			

断面図

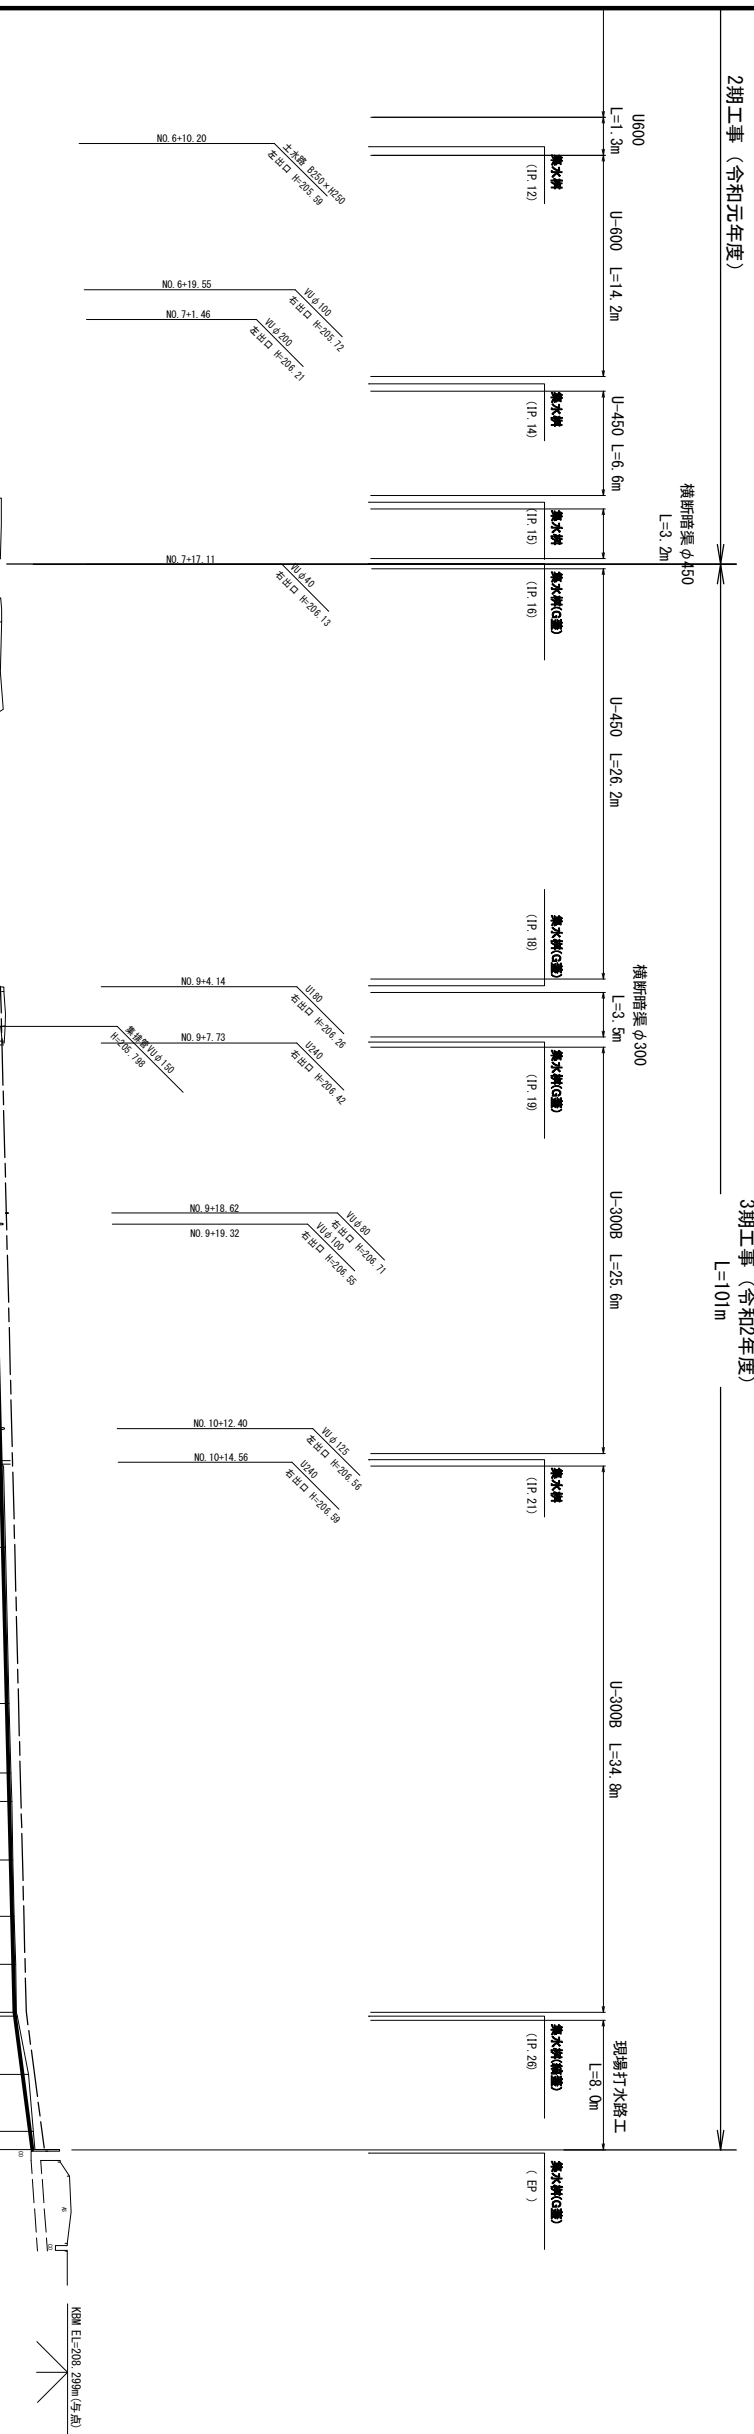


№. 6+10 IP. 12	10.000 0.205	130.000 130.205	205.58 205.59	205.289 205.290	0.291 0.300				
№. 7 IP. 13	9.795 0.057	140.000 140.057	205.73 205.74	205.398 205.398	0.332 0.342				
IP. 14	6.149	146.206	205.85	205.466 205.616	0.384 0.234				
№. 7+10	3.794	150.000	205.83	205.677	0.153				
IP. 15	2.877	152.877	205.85	205.722	0.128				
IP. 16	4.240	157.117	206.02	205.790	0.230				
№. 8	2.883	160.000	(206.61) 205.99	205.807	0.183				
IP. 17	6.830	166.830	(206.38) 205.99	205.847	0.143				
№. 8+10	3.170	170.000	206.00	205.886	0.134				
№. 9	10.000	180.000	206.12	205.925	0.195				
IP. 18	4.145	184.145	206.16	205.950 206.070	0.210				
IP. 19	3.591	187.736	206.31	206.220 206.350	0.010				
№. 9+10	2.264	190.000	206.34	206.343	0.003				
IP. 20 №. 10	9.623 0.377	199.623 200.000	206.44 206.44	206.440 206.443	0.000 0.003				
№. 10+10	10.000	210.000	206.53	206.544	0.014				
IP. 21	4.567	214.567	206.59	206.590	0.000				
№. 11	5.433	220.000	206.71	206.644	0.066				
№. 11+10	10.000	230.000	206.80	206.744	0.056				
IP. 22	4.439	234.439	206.85	206.788	0.062				
IP. 23	1.812	236.251	206.87	206.806	0.064				
№. 12	3.749	240.000	206.90	206.843	0.057				
IP. 24	3.612	243.612	206.93	206.879	0.051				
IP. 25	3.072	246.684	206.97	206.910	0.060				
IP. 26 №. 12+10	3.064 0.252	249.748 250.000	206.99 207.01	206.940 206.953	0.050 0.057				
IP. 27	3.718	253.718	207.30	207.148	0.152				
IP. 28 №. 12+18.000(9)	3.643 1.159	257.361 258.520	207.42 207.46	207.339 207.400	0.081 0.060				


凡例	
—— ————	旗清天雄高
—— ————	耕作地標高

工事名	市道壇青蓮寺線流木排水路整備工事（第3期）		
図面名	縦断面図		
尺度	V=1:100 H=1:250	図面番号	2
名 張 市			


標準断面図 S=1:50

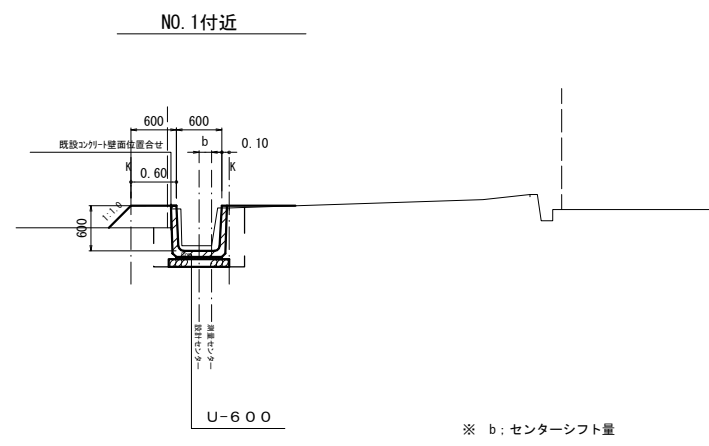


DL=202.00

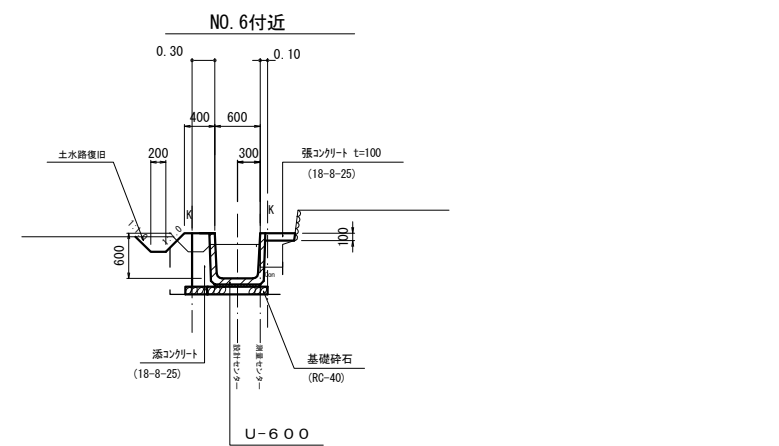


DL=203.00

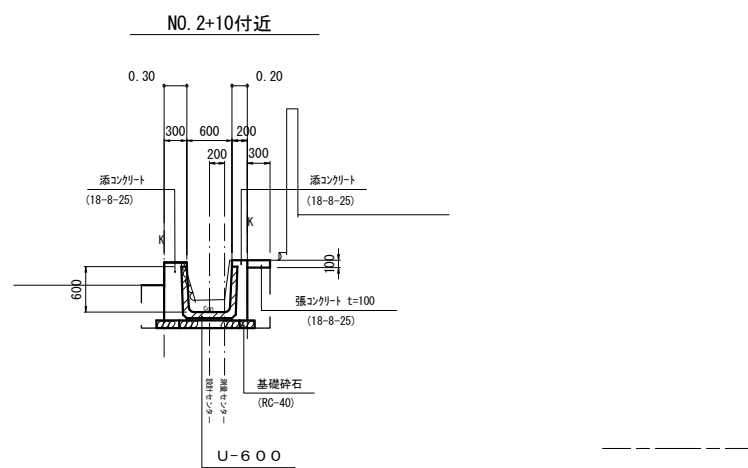


DL=203.00

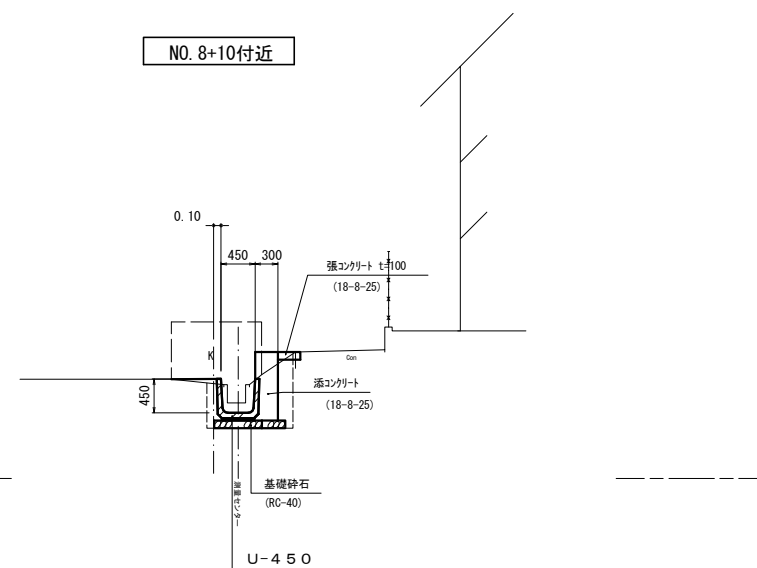

DL=205.00

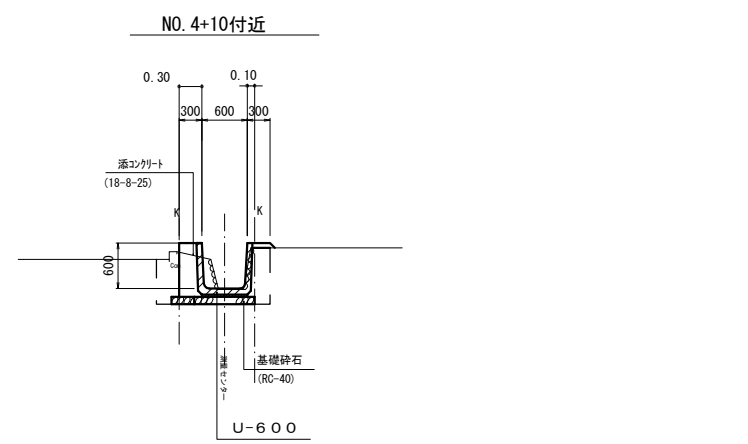

DL=203.00

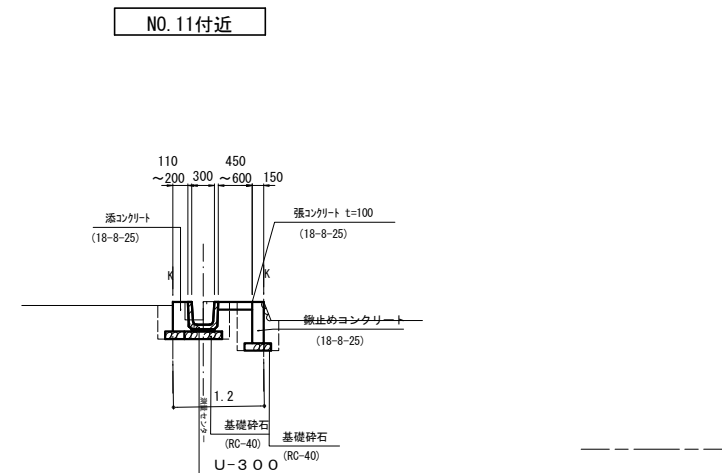

DL=205.00


※ 横断図は、上流より下流方向を見た断面を示す。

令和2年度（一般市道整備事業）			
工事名	市道檀青蓮寺線流末排水路整備工事（第3期）		
図面名	標準断面図		
尺度	S=1:50	図面番号	3
名 張 市			

横断図(3)

NO. 8


GH=206.61
FH=205.807

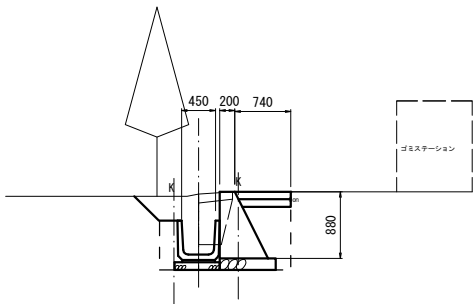

DL=205.00

NO. 9

GH=206.12
FH=205.925

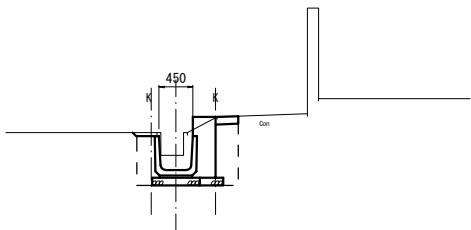


DL=205.00

土 工		
掘 削	m2	0.9
埋 戻	m2	0.4
盛 土	m2	—
法面整形(盛土)	m	—
法面整形(切土)	m	—
基面整正	m	0.9
取壊し(コンクリート)	m2	0.03
取壊し(緑石積)	m	—

IP. 17


GH=206.38
FH=205.847

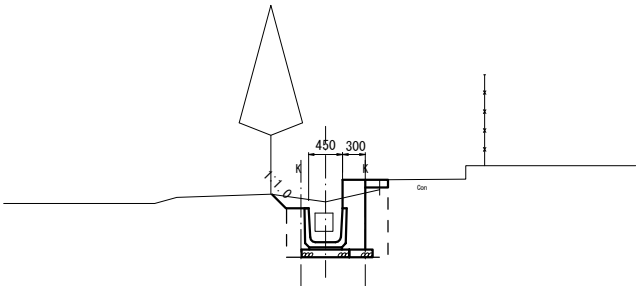

DL=205.00

IP. 18

GH=206.16
FH=206.070
205.950

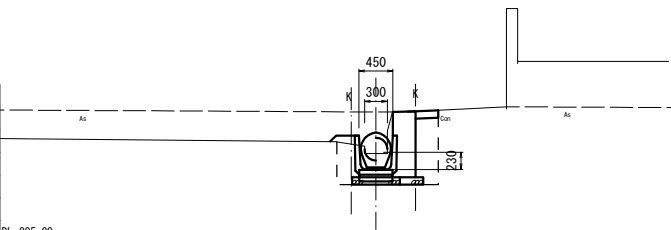


DL=205.00

土 工		
掘 削	m2	0.8
埋 戻	m2	0.4
盛 土	m2	0.0
法面整形(盛土)	m	0.1
法面整形(切土)	m	—
基面整正	m	0.9
取壊し(コンクリート)	m2	0.08
取壊し(緑石積)	m	—

NO. 8+10

GH=206.00
FH=205.866

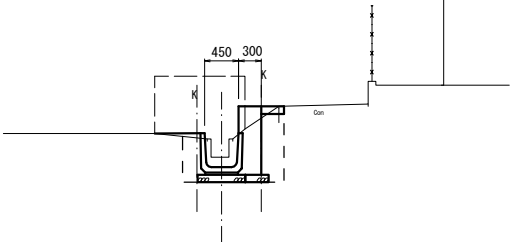

DL=205.00


土 工		
掘 削	m2	1.3
埋 戻	m2	0.5
盛 土	m2	—
法面整形(盛土)	m	—
法面整形(切土)	m	0.5
基面整正	m	1.4
取壊し(コンクリート)	m2	0.33
取壊し(緑石積)	m	—

土 工		
掘 削	m2	1.1
埋 戻	m2	0.4
盛 土	m2	—
法面整形(盛土)	m	—
法面整形(切土)	m	0.3
基面整正	m	0.9
取壊し(コンクリート)	m2	0.01
取壊し(緑石積)	m	—

土 工		
掘 削	m2	0.8
埋 戻	m2	0.4
盛 土	m2	0.0
法面整形(盛土)	m	—
法面整形(切土)	m	—
基面整正	m	0.9
取壊し(コンクリート)	m2	0.01
取壊し(緑石積)	m	—

[道路横断管渠]

(IP. 18~19)

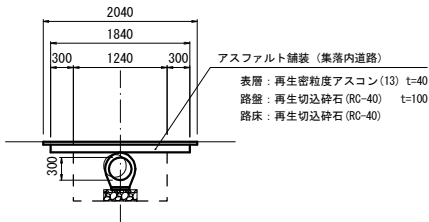


表層：再生密粒度アスコン(13) t=40
路盤：再生切込砕石(RC-40) t=100
路床：再生切込砕石(RC-40)

土 工		
掘 削	m2	0.9
埋 戻 (RC-40)	m2	0.6
盛 土	m2	—
法面整形(盛土)	m	—
法面整形(切土)	m	—
基面整正	m	0.4
取壊し(コンクリート)	m2	—
取壊し(緑石積)	m	—

IP. 19

GH=206.31
FH=206.320
206.220

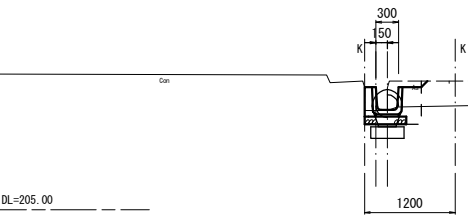

DL=205.00

土 工		
掘 削	m2	0.3
埋 戻	m2	0.1
盛 土	m2	—
法面整形(盛土)	m	—
法面整形(切土)	m	—
基面整正	m	0.5
取壊し(コンクリート)	m2	—
取壊し(緑石積)	m	—


令和2年度(一般市道整備事業)

工事名	市道檀青蓮寺線流末排水路整備工事(第3期)		
図面名	横 断 図 (1)		
尺 度	S=1:50	図面番号	4
名 張 市			

横断図(2)

NO. 9+10

GH=206.34
FH=206.343

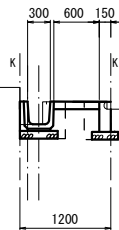


土 工

掘 削	m2	0.43
埋 戻	m2	0.20
盛 土	m2	—
法面整形(盛土)	m	—
法面整形(切土)	m	—
基面整正	m	0.85
取壊し(コンクリート)	m2	0.03
取壊し(縁石類)	m	0.10
張りコンクリート	m	0.60

IP. 21

GH=206.59
FH=206.590

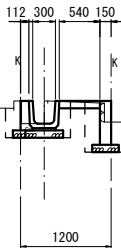


土 工

掘 削	m2	0.55
埋 戻	m2	0.30
盛 土	m2	0.0
法面整形(盛土)	m	—
法面整形(切土)	m	—
基面整正	m	1.00
取壊し(コンクリート)	m2	0.05
取壊し(縁石類)	m	0.25
張りコンクリート	m	0.54

IP. 20 (NO. 10)

GH=206.44
FH=206.443 (206.440)

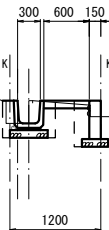


土 工

掘 削	m2	0.49
埋 戻	m2	0.29
盛 土	m2	—
法面整形(盛土)	m	—
法面整形(切土)	m	—
基面整正	m	0.85
取壊し(コンクリート)	m2	0.05
取壊し(縁石類)	m	0.15
張りコンクリート	m	0.60

NO. 11

GH=206.71
FH=206.644

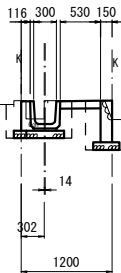


土 工

掘 削	m2	0.63
埋 戻	m2	0.31
盛 土	m2	—
法面整形(盛土)	m	—
法面整形(切土)	m	—
基面整正	m	1.00
取壊し(コンクリート)	m2	0.05
取壊し(縁石類)	m	0.27
張りコンクリート	m	0.53

NO. 10+10

GH=206.53
FH=206.544

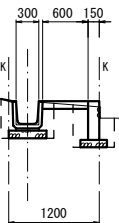


土 工

掘 削	m2	0.50
埋 戻	m2	0.29
盛 土	m2	0.0
法面整形(盛土)	m	0.15
法面整形(切土)	m	—
基面整正	m	0.85
取壊し(コンクリート)	m2	0.05
取壊し(縁石類)	m	0.15
張りコンクリート	m	0.60

NO. 11+10

GH=206.80
FH=206.744

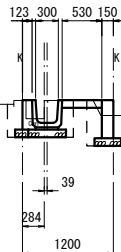

土 工

掘 削	m2	0.57
埋 戻	m2	0.30
盛 土	m2	0.0
法面整形(盛土)	m	—
法面整形(切土)	m	—
基面整正	m	1.00
取壊し(コンクリート)	m2	0.05
取壊し(縁石類)	m	—
張りコンクリート	m	0.53

令和2年度（一般市道整備事業）

工事名 市道檀青蓮寺線流末排水路整備工事（第3期）

図面名 横 断 図 (2)

尺 度 S=1:50


図面番号 5

名 張 市

横断図(3)

IP. 22


GH=206.85
FH=206.788

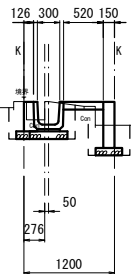

土 工		
掘 削	m2	0.54
埋 戻	m2	0.31
盛 土	m2	0.0
法面整形(盛土)	m	—
法面整形(切土)	m	—
基面整正	m	1.00
取壊し(コンクリート)	m2	0.07
取壊し(縁石類)	m	—
張りコンクリート	m	0.52

IP. 24


GH=206.93
FH=206.879

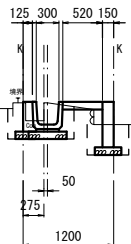

土 工		
掘 削	m2	0.54
埋 戻	m2	0.31
盛 土	m2	0.0
法面整形(盛土)	m	—
法面整形(切土)	m	—
基面整正	m	1.00
取壊し(コンクリート)	m2	0.07
取壊し(縁石類)	m	0.20
張りコンクリート	m	0.52

IP. 27


GH=207.30
FH=207.148

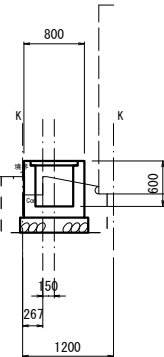

土 工		
掘 削	m2	0.8
埋 戻	m2	0.4
盛 土	m2	—
法面整形(盛土)	m	—
法面整形(切土)	m	—
基面整正	m	0.9
取壊し(コンクリート)	m2	0.04
取壊し(縁石類)	m	—

IP. 23


GH=206.87
FH=206.806

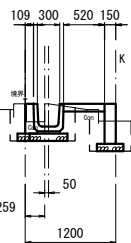

土 工		
掘 削	m2	0.53
埋 戻	m2	0.30
盛 土	m2	0.0
法面整形(盛土)	m	—
法面整形(切土)	m	—
基面整正	m	1.00
取壊し(コンクリート)	m2	0.07
取壊し(縁石類)	m	—
張りコンクリート	m	0.52

IP. 25


GH=206.97
FH=206.910

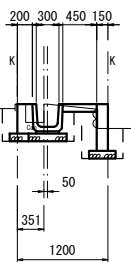

土 工		
掘 削	m2	0.60
埋 戻	m2	0.32
盛 土	m2	0.0
法面整形(盛土)	m	—
法面整形(切土)	m	—
基面整正	m	1.00
取壊し(コンクリート)	m2	0.07
取壊し(縁石類)	m	0.25
張りコンクリート	m	0.45

IP. 28


GH=207.42
FH=207.339

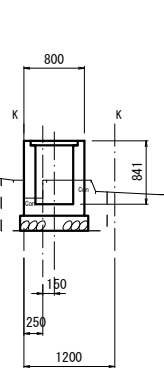

土 工		
掘 削	m2	0.7
埋 戻	m2	0.4
盛 土	m2	—
法面整形(盛土)	m	—
法面整形(切土)	m	—
基面整正	m	0.9
取壊し(コンクリート)	m2	0.08
取壊し(縁石類)	m	—

NO. 12


GH=206.90
FH=206.843

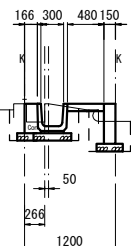

土 工		
掘 削	m2	0.56
埋 戻	m2	0.30
盛 土	m2	0.0
法面整形(盛土)	m	—
法面整形(切土)	m	—
基面整正	m	1.00
取壊し(コンクリート)	m2	0.07
取壊し(縁石類)	m	0.15
張りコンクリート	m	0.48

IP. 26 (NO. 12+10)


GH=206.99
FH=206.940 (206.953)

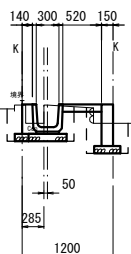

土 工		
掘 削	m2	0.55
埋 戻	m2	0.30
盛 土	m2	0.0
法面整形(盛土)	m	—
法面整形(切土)	m	—
基面整正	m	1.00
取壊し(コンクリート)	m2	0.07
取壊し(縁石類)	m	0.20
張りコンクリート	m	0.52

NO. 12+18.520 (EP)

GH=207.46
FH=207.400





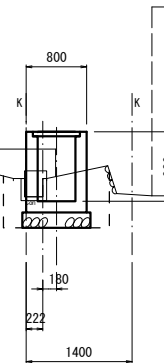


土 工		
掘 削	m2	0.9
埋 戻	m2	0.4
盛 土	m2	—
法面整形(盛土)	m	—
法面整形(切土)	m	—
基面整正	m	0.9
取壊し(コンクリート)	m2	0.03
取壊し(縁石類)	m	—

令和2年度（一般市道整備事業）

工事名	市道檀青蓮寺線流末排水路整備工事（第3期）		
図面名	横 断 図 (3)		
尺 度	S=1：50	図面番号	6
名 張 市			

構造図(1) S=1:20

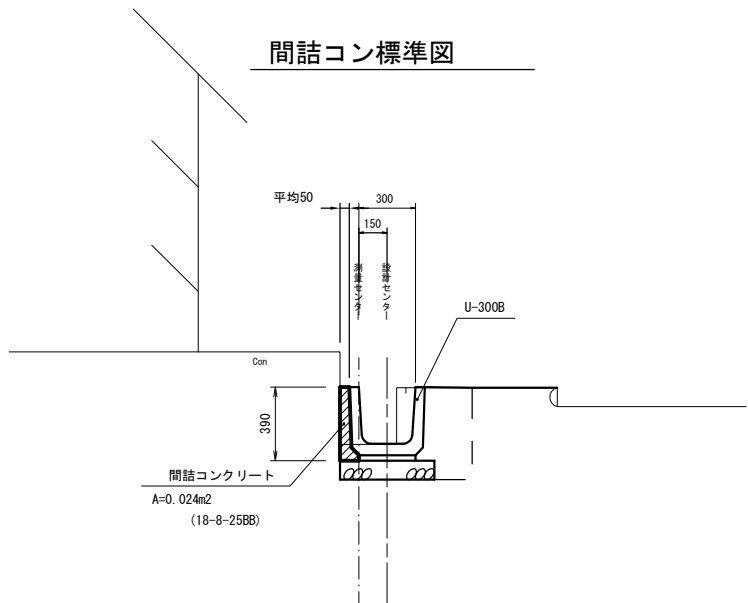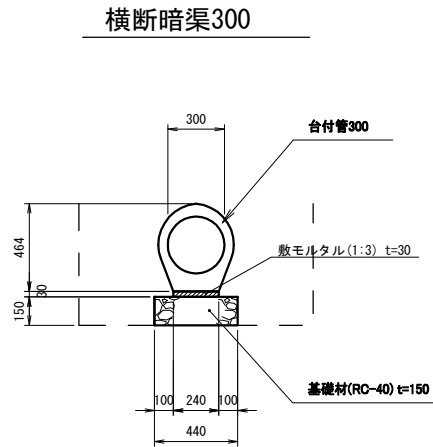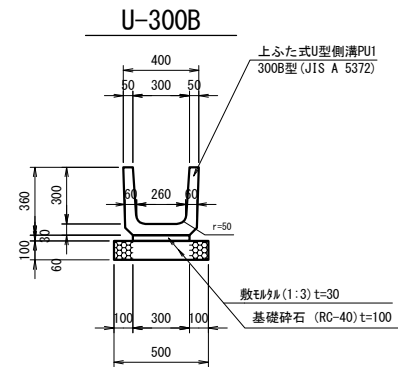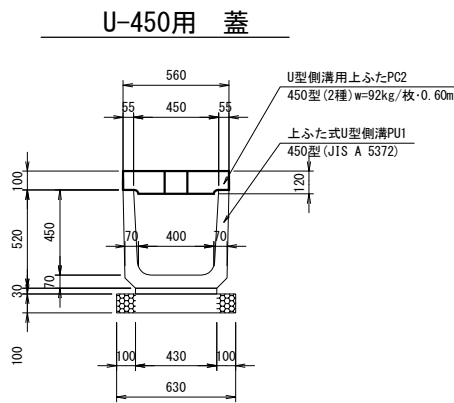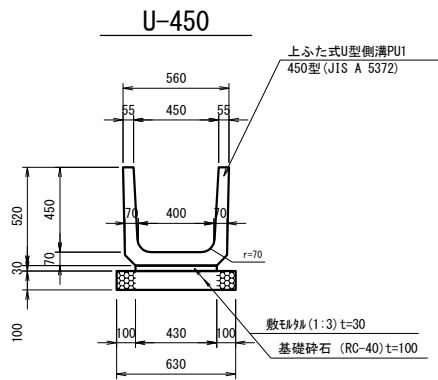

令和2年度（一般市道整備事業）			
工事名	市道榎青蓮寺線流末排水路整備工事（第3期）		
図面名	構 造 図（1）		
尺 度	図 示	図面番号	7
名 張 市			


構 造 図(2) S=1:20

平 面 図 S=1:100

擁 壁 工 S=1:20


正 面 図

標準断面図

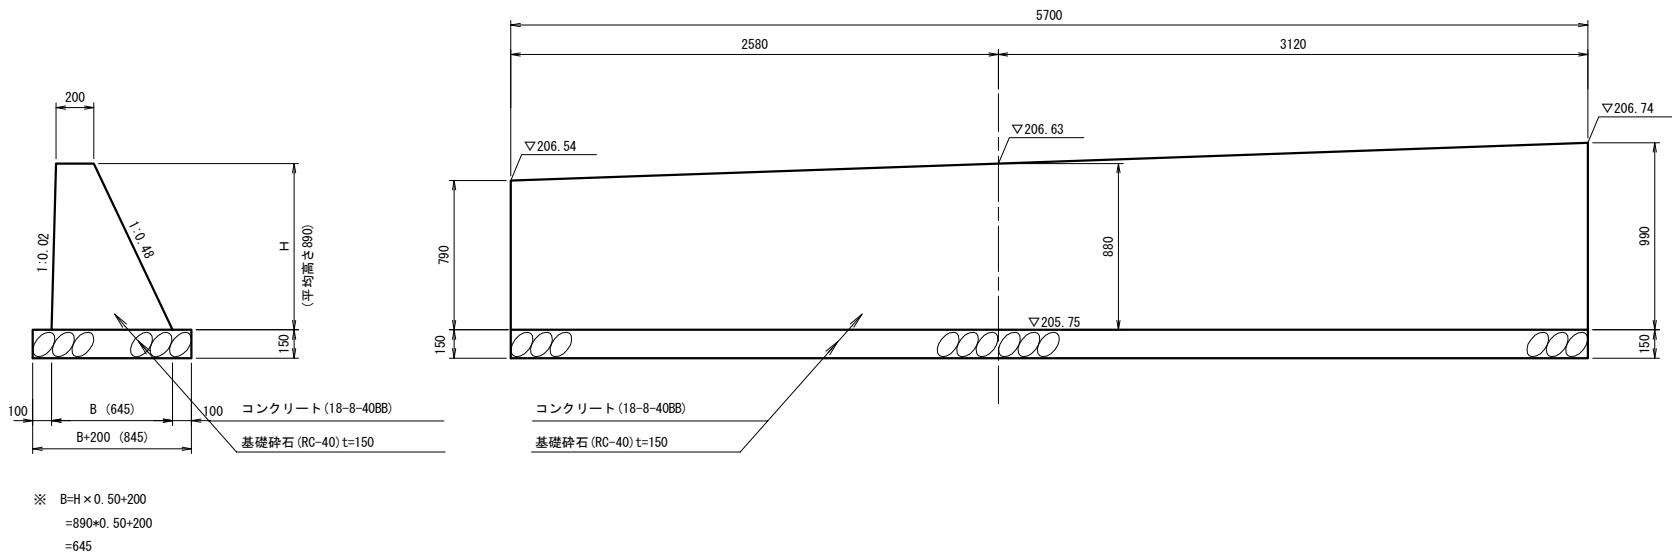


現場打ち水路工 S=1:20

正 面 図

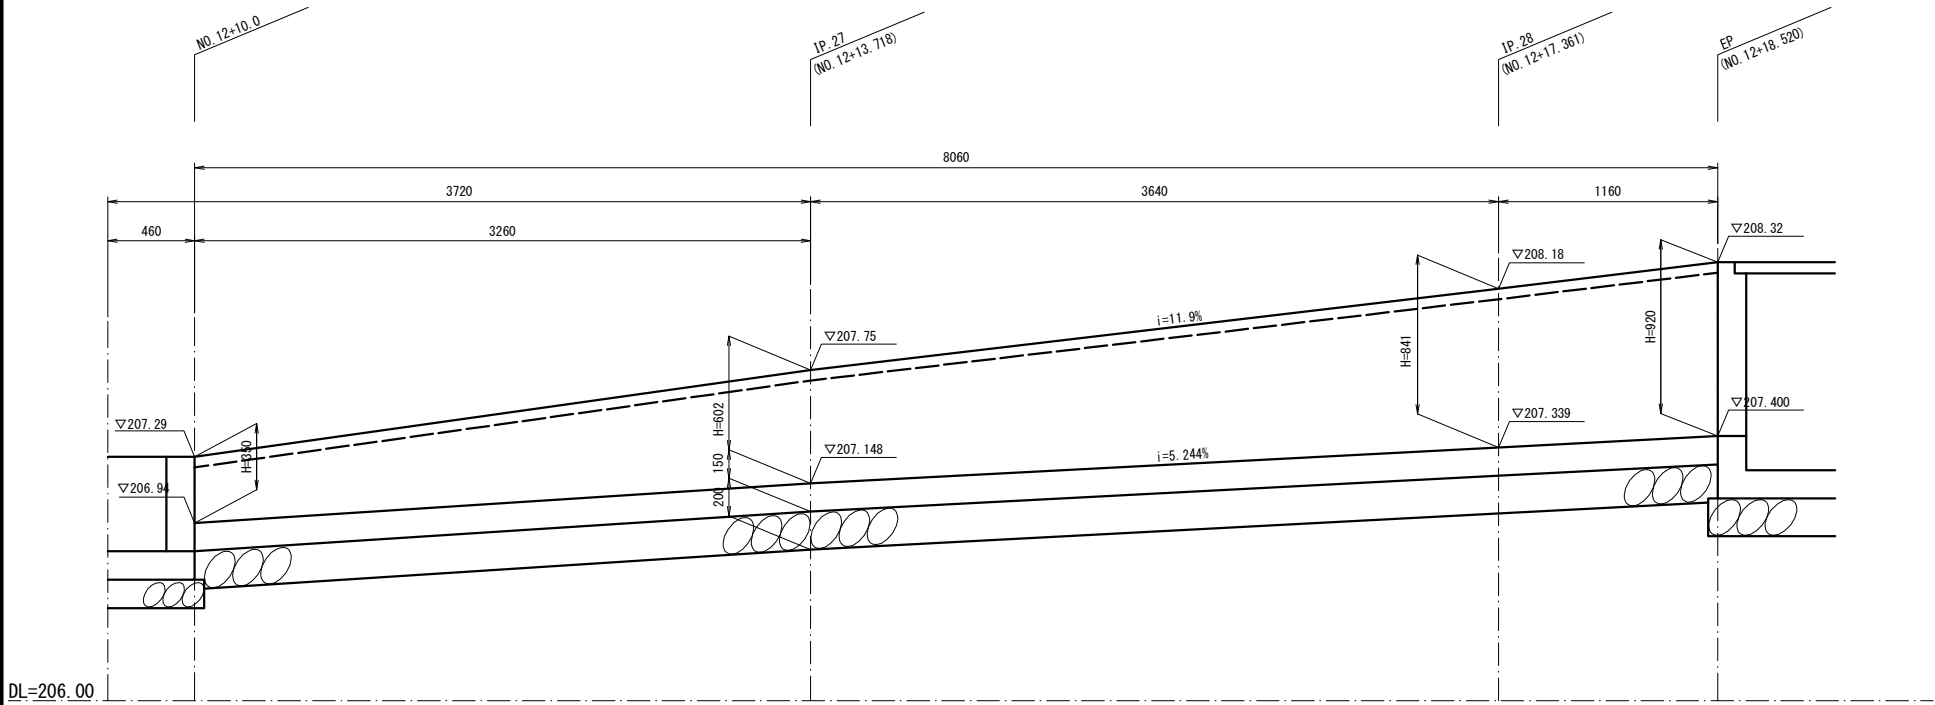


標準断面図

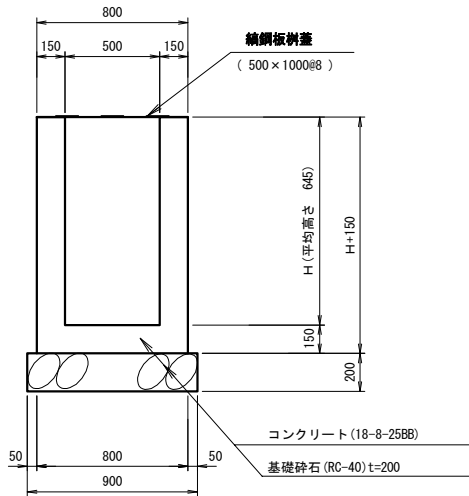

鋼鋼板蓋

(500×1000用)

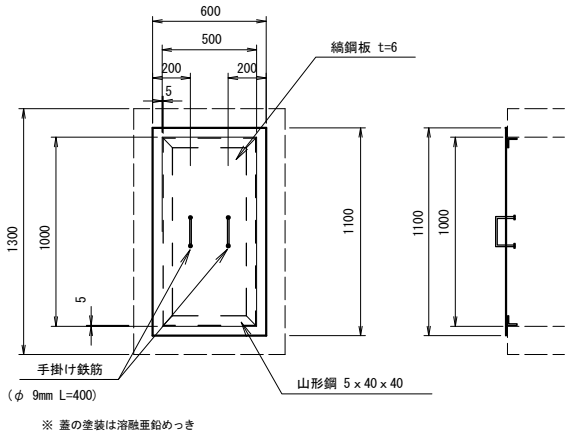

令和2年度（一般市道整備事業）


工事名	市道檀青蓮寺線流末排水路整備工事（第3期）		
図面名	構 造 図 (2)		
尺 度	図 示	図面番号	8
名 張 市			

桁工構造図(2) S=1:20


集水枋 IP. 18

(700 × 700)

平面図

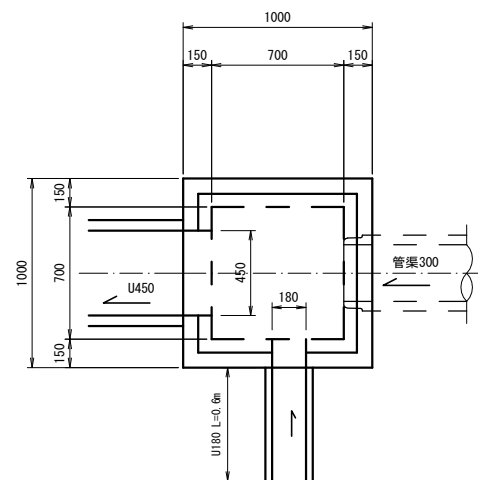


断面図

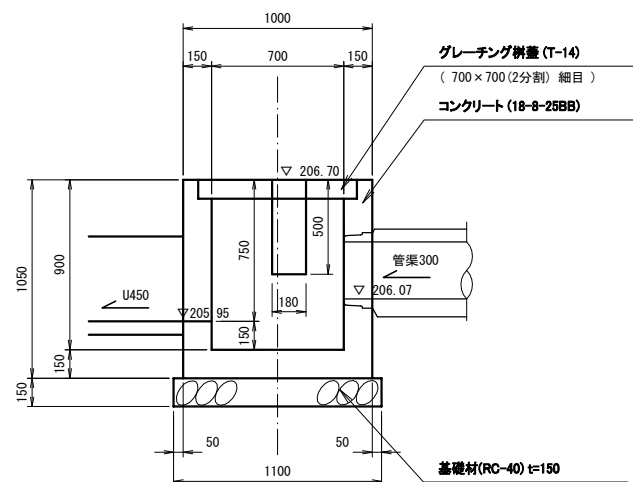


集水桤 IP. 19

(600 × 600)

平面图

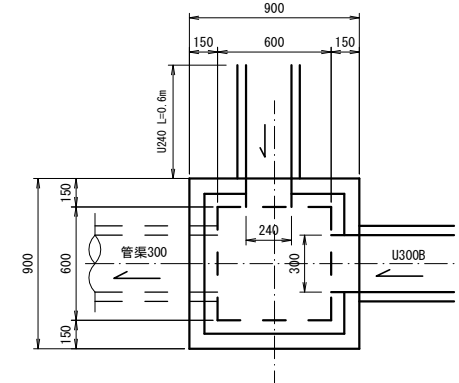




断面図

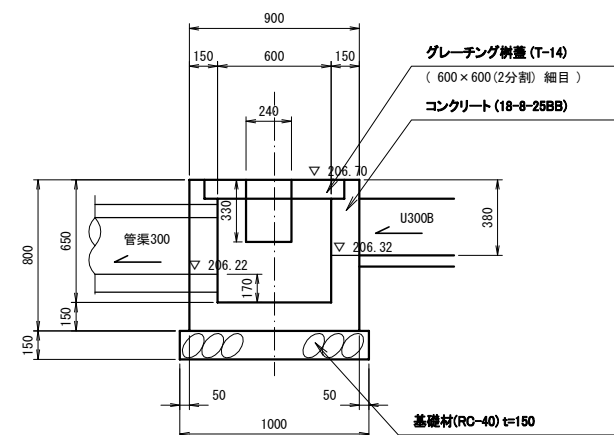

令和2年度（一般市道整備事業）			
工事名	市道檀青蓮寺線流末排水路整備工事（第3期）		
図面名	構 造 図 (3)		
尺 度	S=1:20	図面番号	9
名 張 市			




柵工構造図(3) S=1:20

集水柵 IP. 21
(500×500)

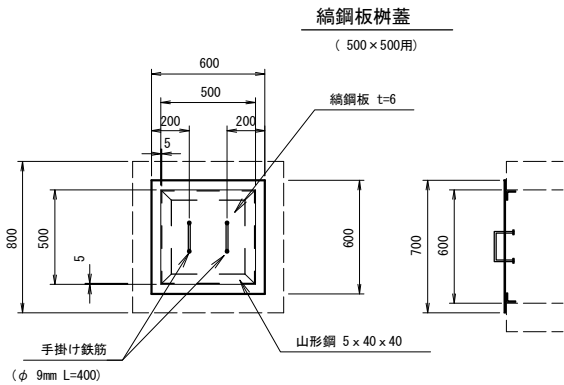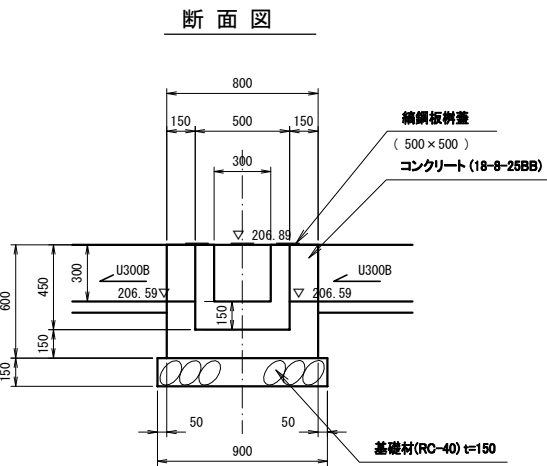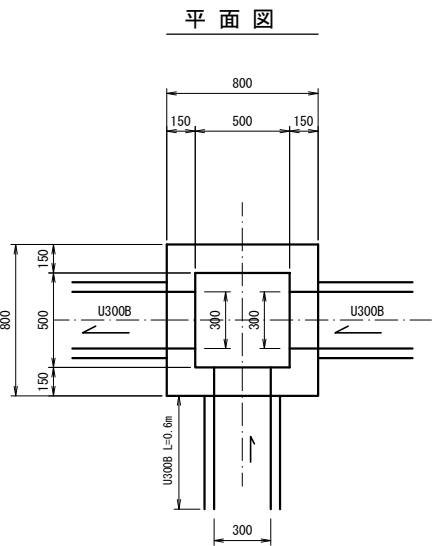




※ 蓋の塗装は溶融亜鉛めっき

集水柵 IP. 26
(600×700)

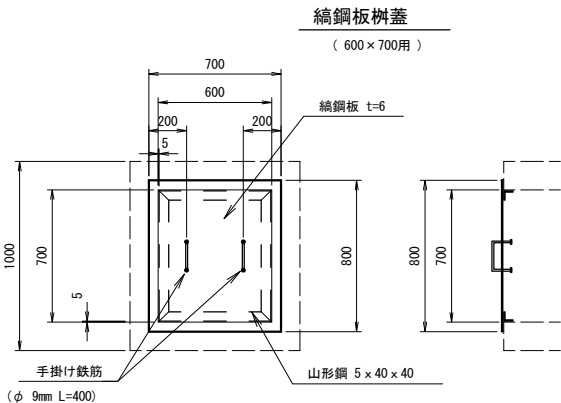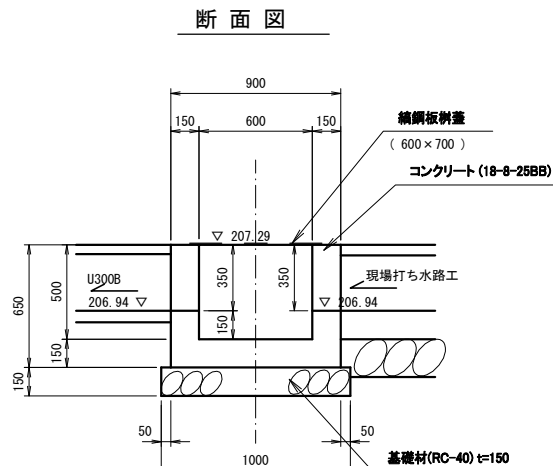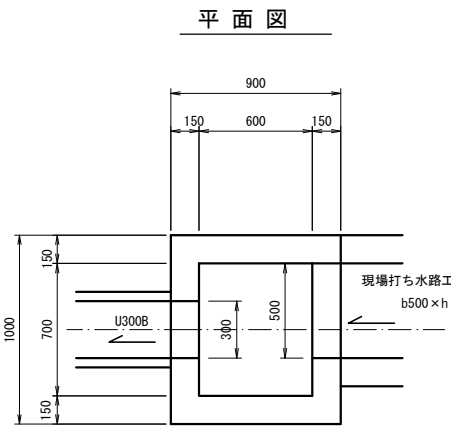

※ 蓋の塗装は溶融亜鉛めっき

集水柵 EP
(500×1000)

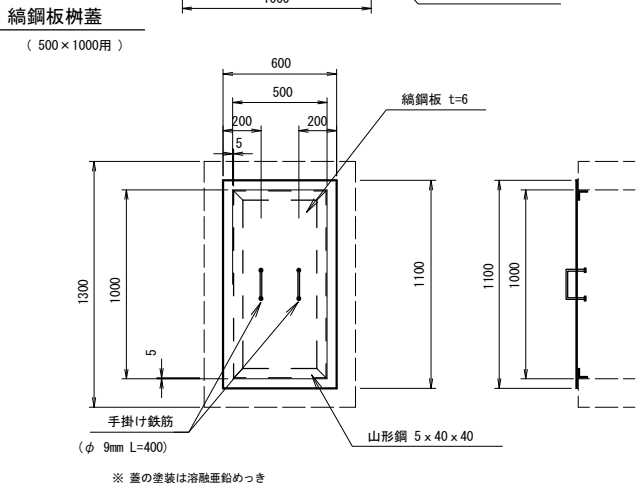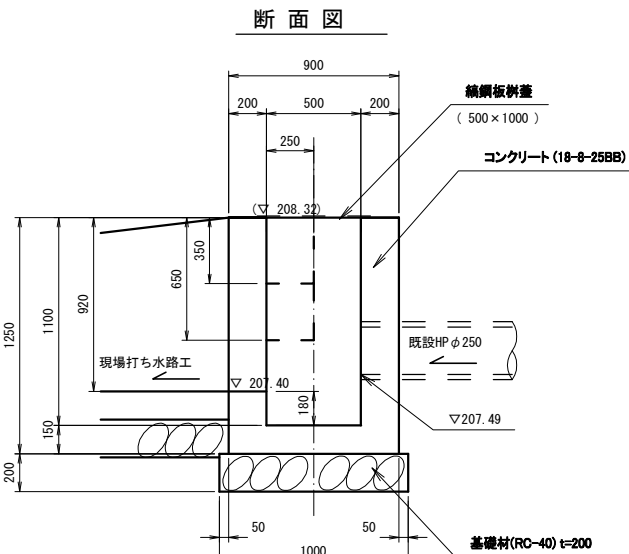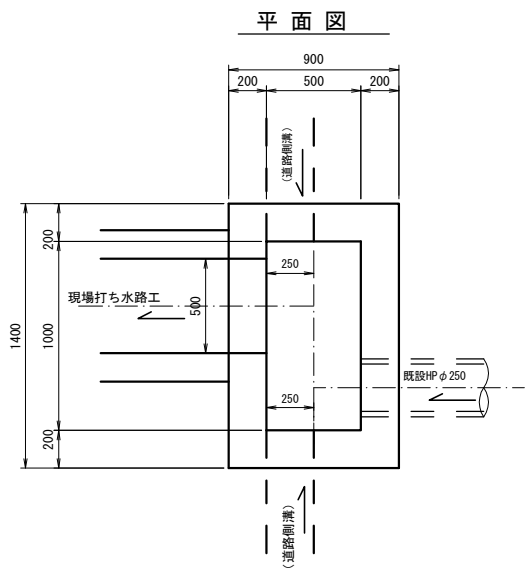


※ 蓋の塗装は溶融亜鉛めっき

注) 道路側溝取付は、別途道路計画に合わせる。
柵天端標高は、歩道設置時の計画標高より設定する。

令和2年度（一般市道整備事業）			
工事名	市道榎青蓮寺線流末排水路整備工事（第3期）		
図面名	構 造 図 (4)		
尺 度	図 示	図面番号	10
名 張 市			

S=1 : 20

添コン・張コン標準図

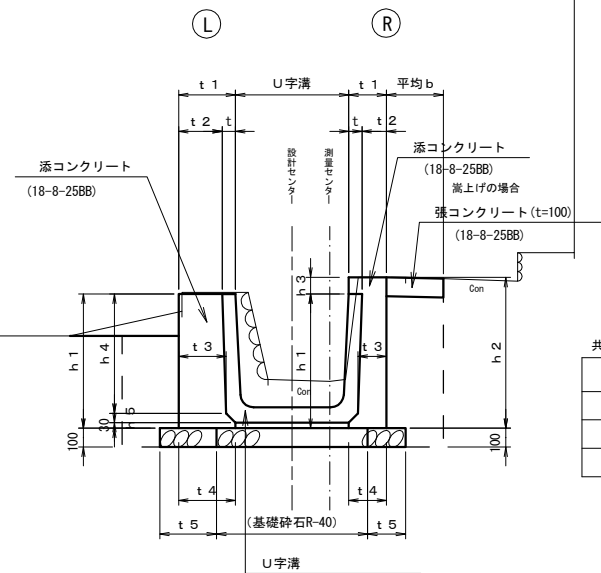

共通寸法表

U字溝	t (mm)	h 4 (mm)	h 5 (mm)
U300B	50	320	40
U 450	60	465	55
U 600	70	630	50

添コンクリート寸法表

測 点	L R	距 離 m	添コン壁厚				添コン壁高			基礎材幅 t 5 m	備 考
			t 1 m	t 2 m	t 3 m	t 4 m	h 1 m	h 2 m	h 3 m		
NO. 6+8. 52~NO. 6+9. 85	L	1. 33	0. 20	0. 13	0. 15	0. 20	0. 71	0. 81~ 0. 84	0. 10~ 0. 13	0. 20	U600
NO. 6+10. 95~NO. 7+5. 1	L	14. 15	0. 20	0. 13	0. 15	0. 20	0. 71	0. 86	0. 15	0. 20	U600
NO. 8+6. 6~NO. 9+3. 8	R	17. 02	0. 30	0. 25	0. 26	0. 30	0. 55	0. 81~ 0. 92	0. 26~ 0. 37	0. 30	U450
NO. 10+14. 8~NO. 12+9. 6	L	34. 80	0. 16~ 0. 25	0. 11~ 0. 20	0. 12~ 0. 18	0. 16~ 0. 22	0. 39	0. 39	0. 00	0. 16~ 0. 22	U300B
NO. 9+7. 6~NO. 12+9. 6	R	62. 00	0. 20	0. 15	0. 15	0. 15	0. 40~ 0. 62	0. 40~ 0. 62	0. 00	0. 35	徴止め

(市道檀青蓮寺線)

令和2年度（一般市道整備事業）

工事名	市道檀青蓮寺線流末排水路整備工事（第3期）		
図面名	構造図（5）		
尺 度	図 示	図面番号	11
市 張 名			