


平面図 S=1:1,000

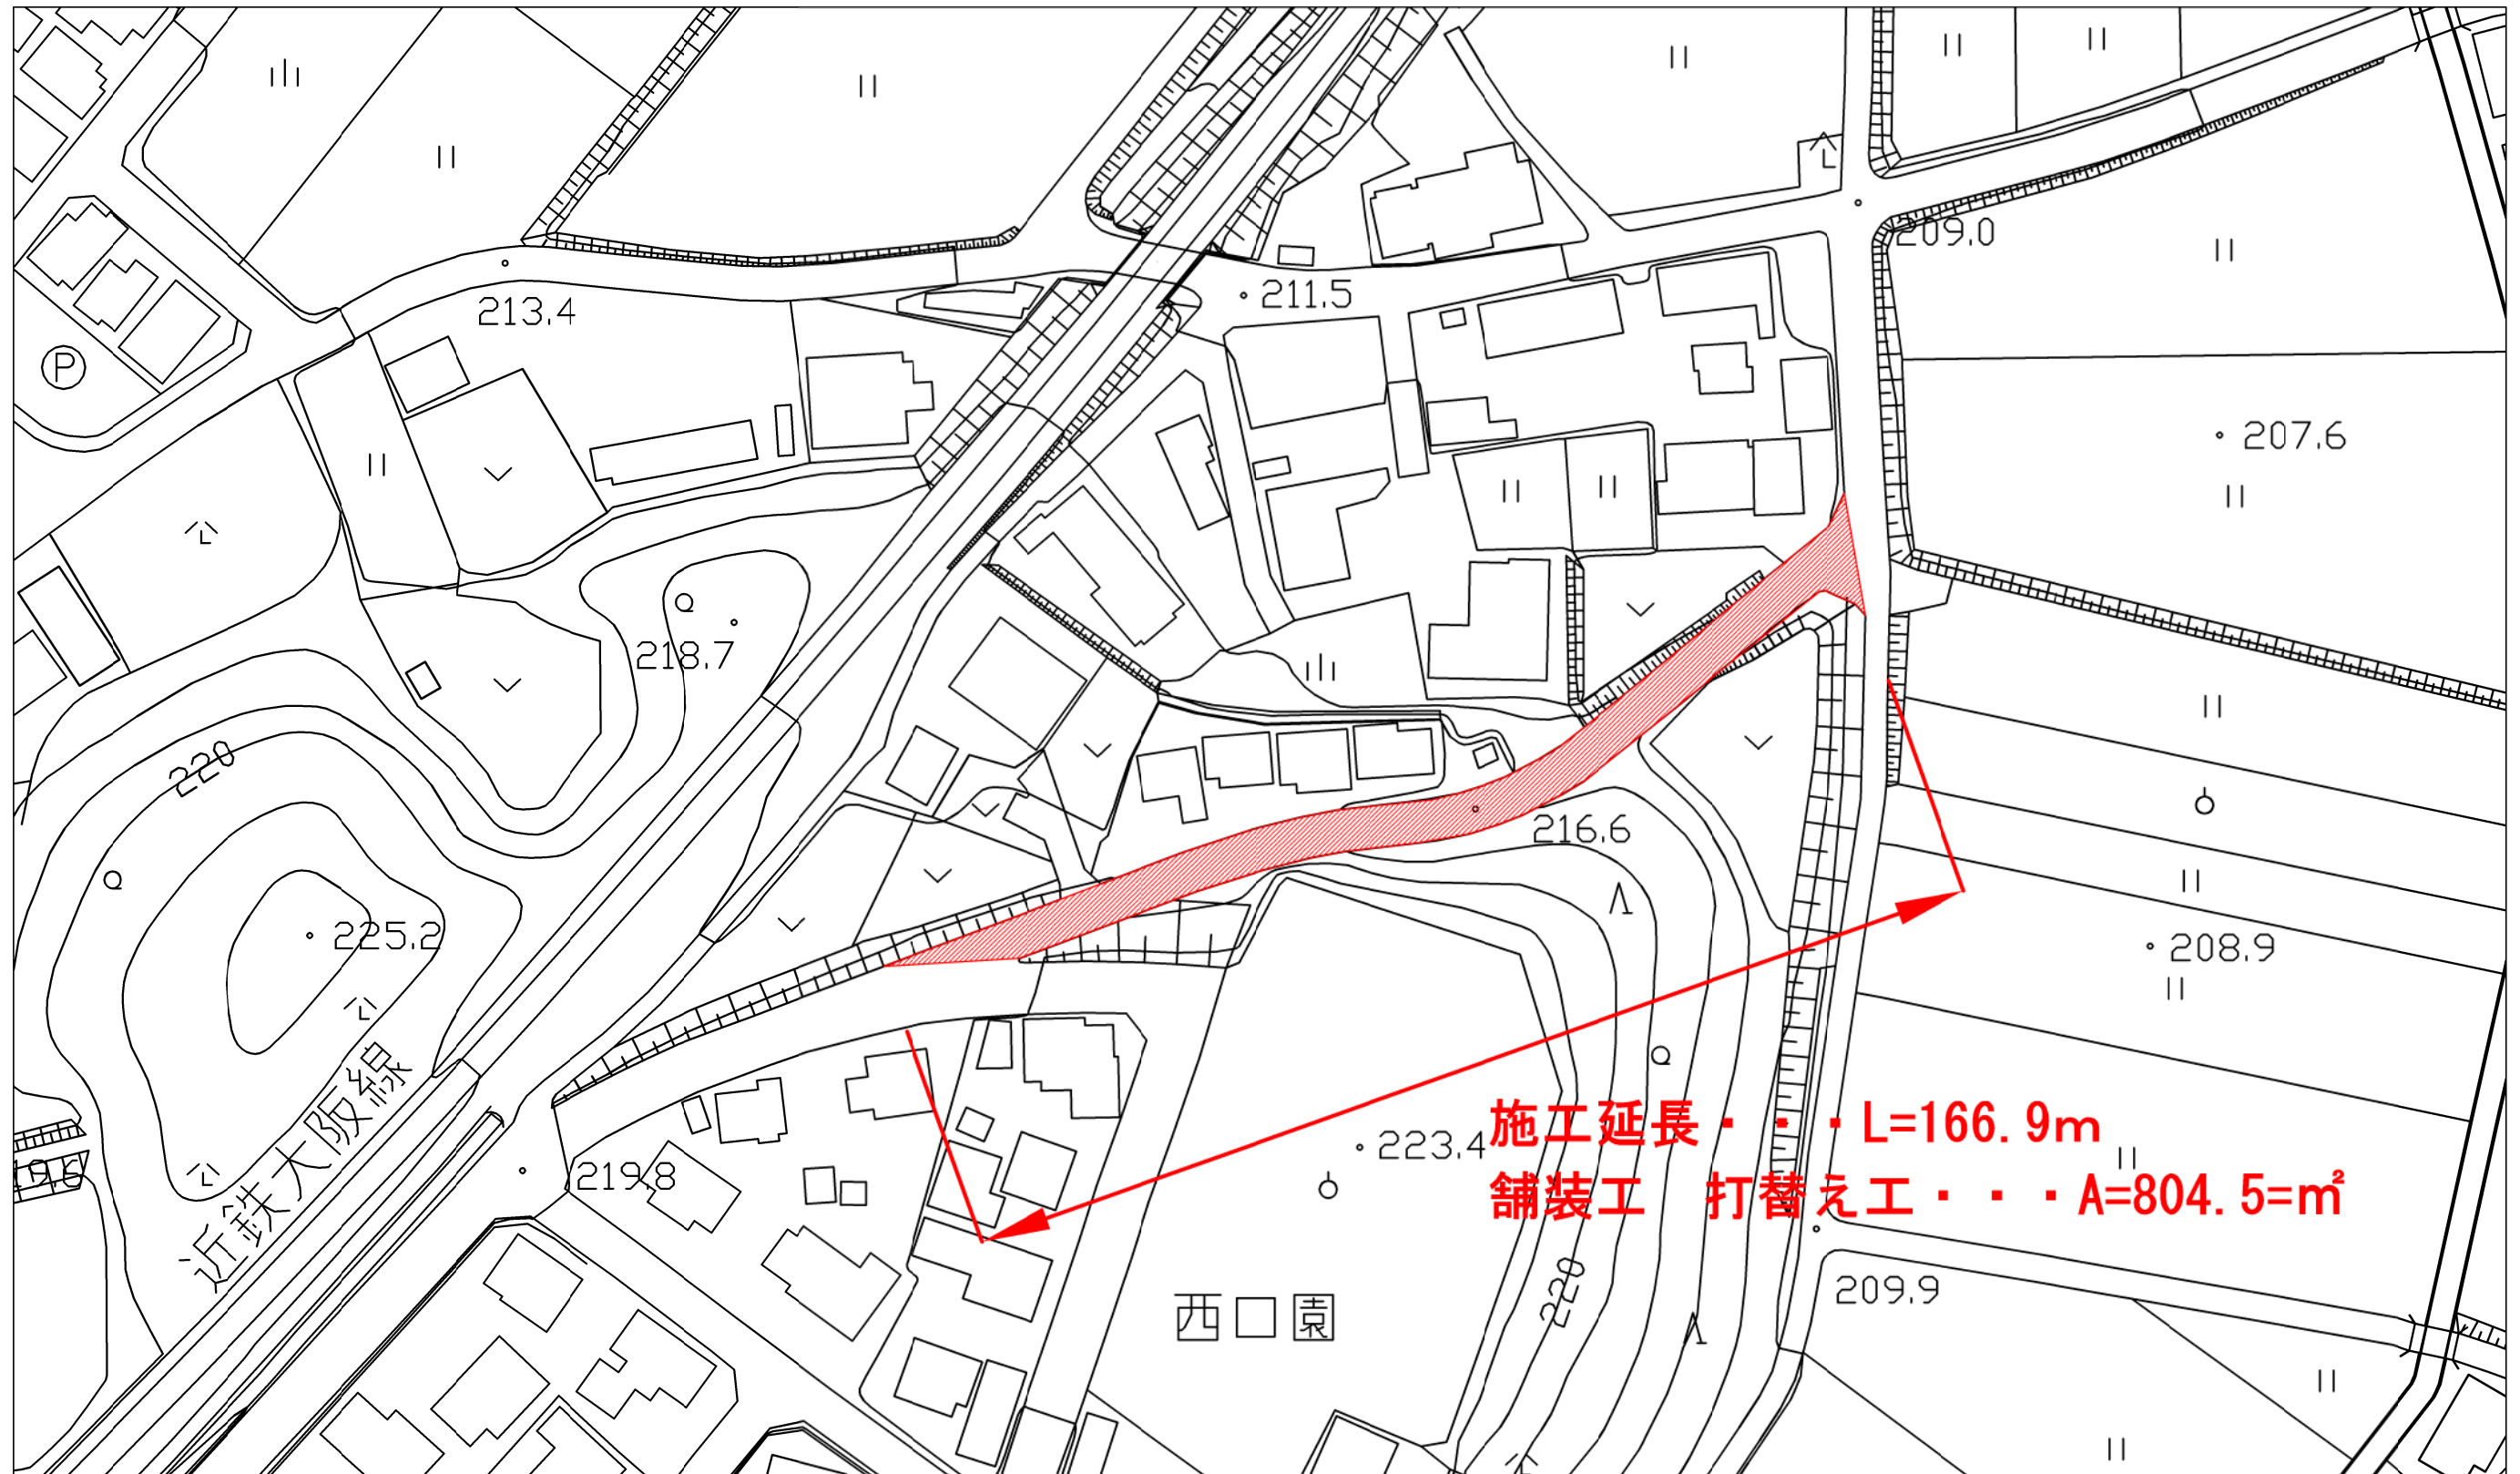


施工延長・・・L=166.9m
舗装工 打替え工・・・A=804.5m²

工 事 名	市道桔梗が丘中村線 舗装補修工事		
施工箇所名	名張市 美旗中村 地内		
図面の種類	平 面 図		
縮 尺	図 示	図面番号	1
名 張 市			


舗装展開図

S=1:250

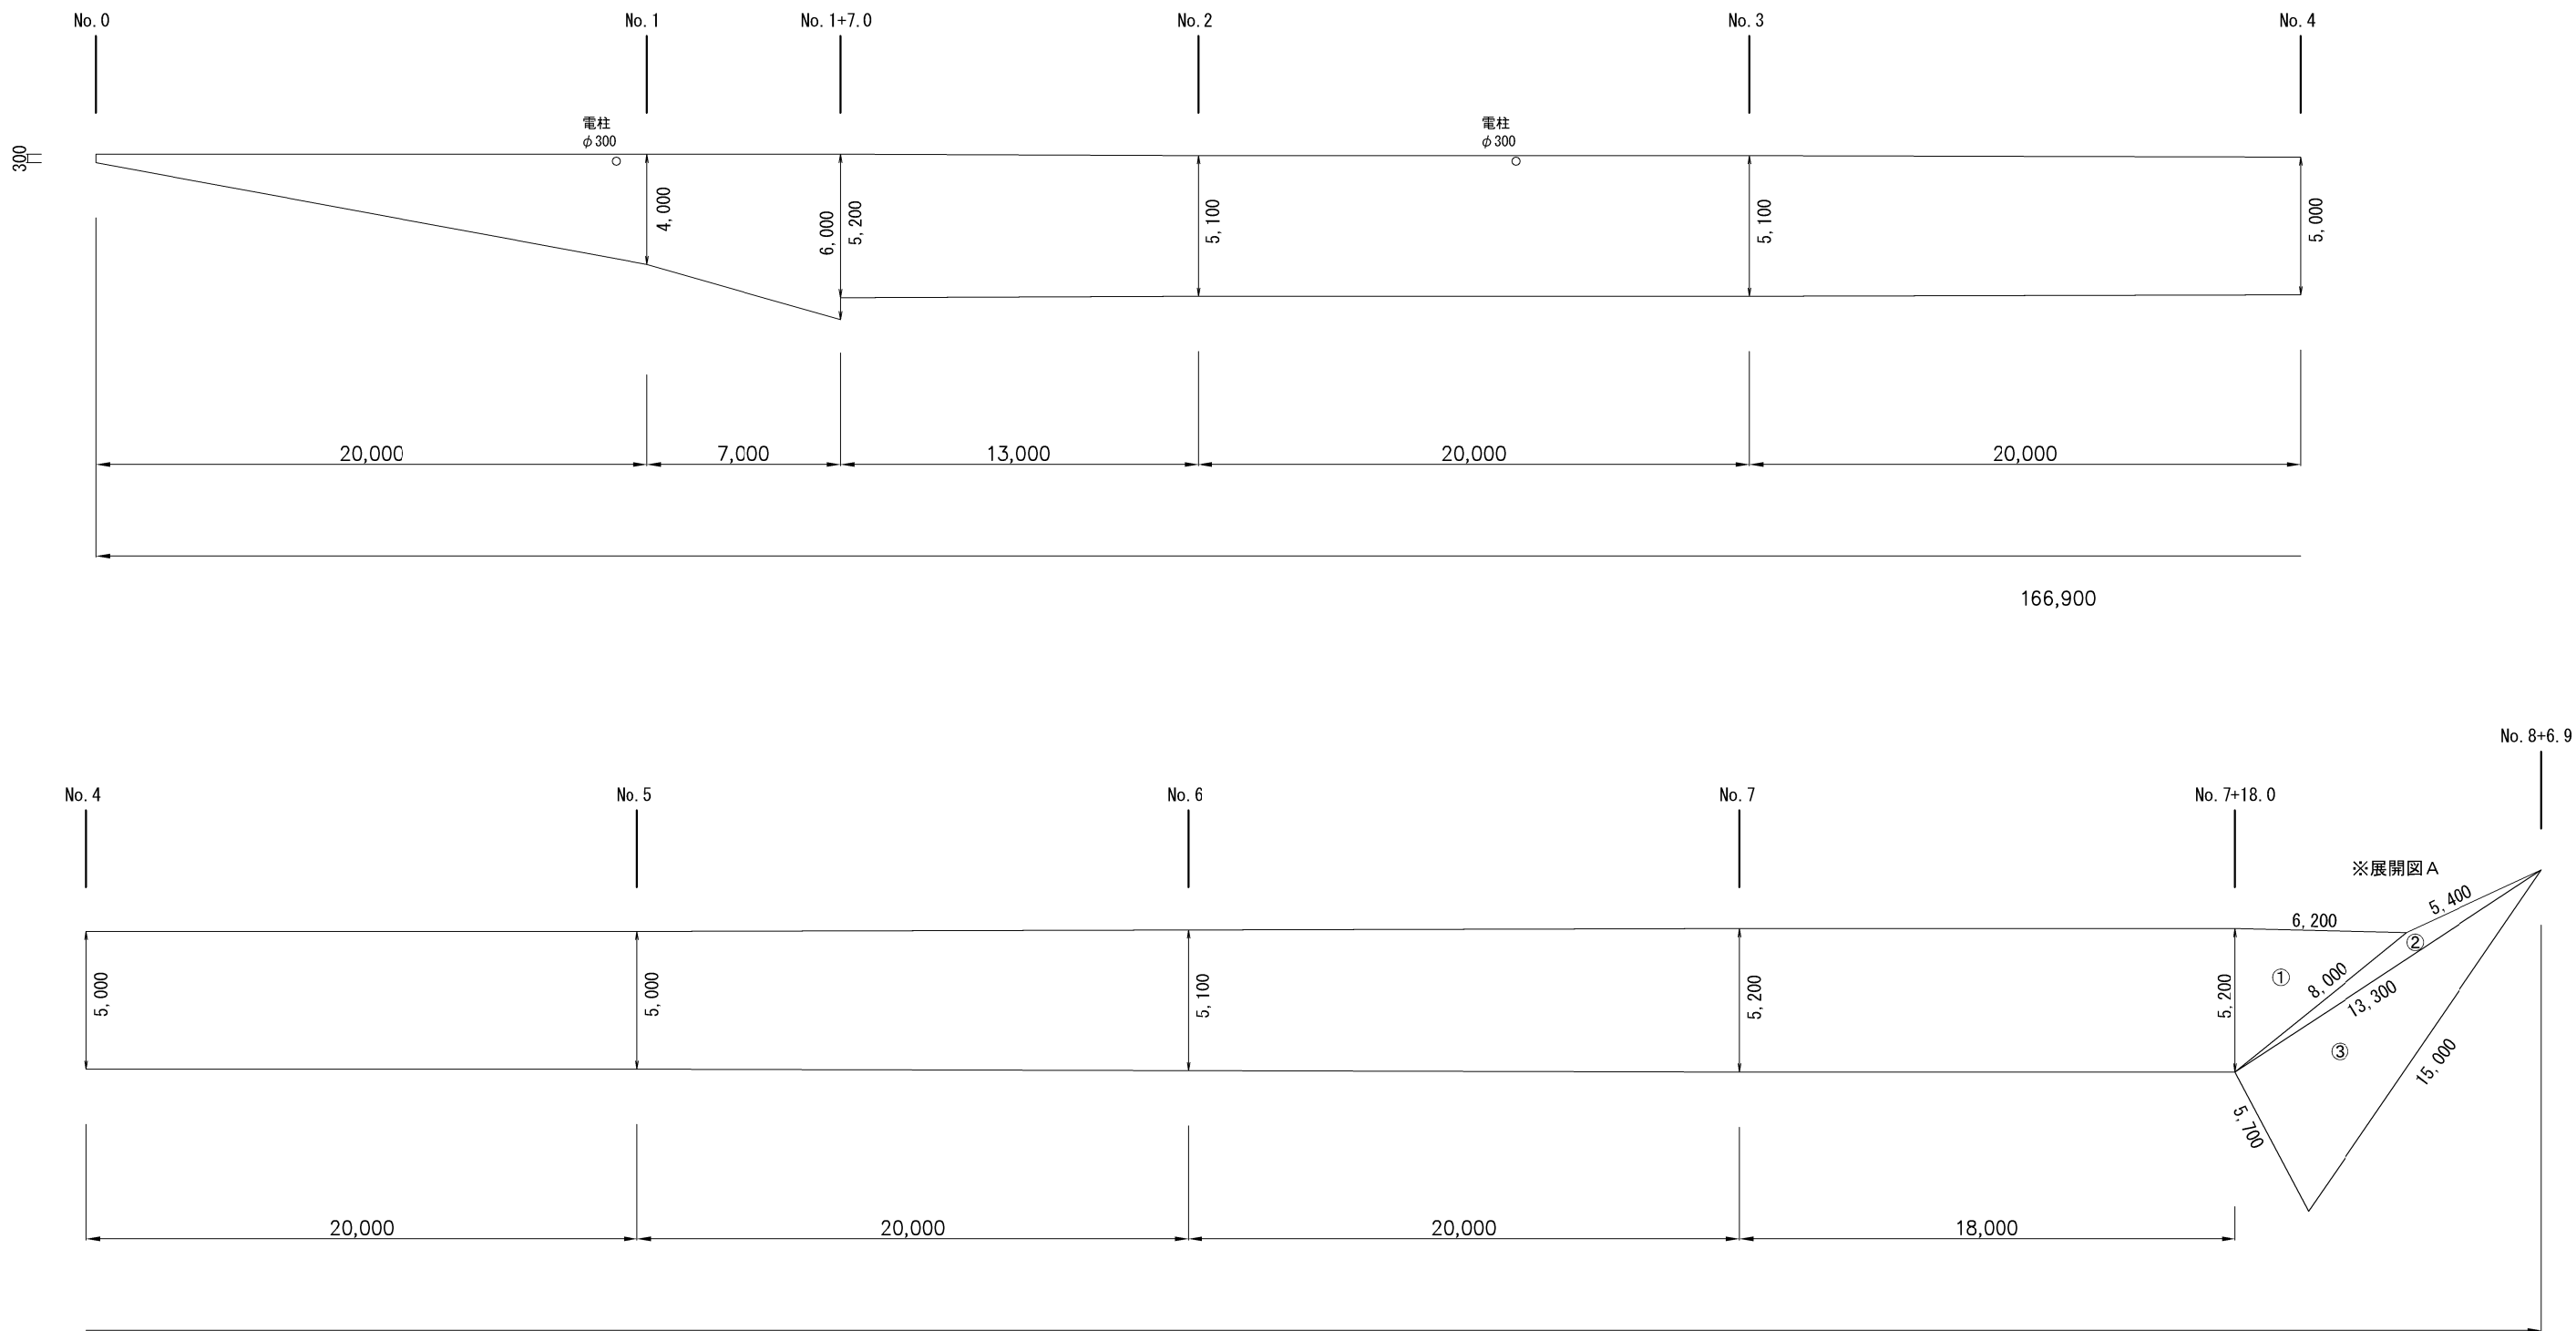


工 事 名	市道桔梗が丘中村線 舗装補修工事		
施工箇所名	名張市 美旗中村 地内		
図面の種類	舗装展開図		
縮 尺	図 示	図面番号	2
名 張 市			

標準断面図 S=1:50

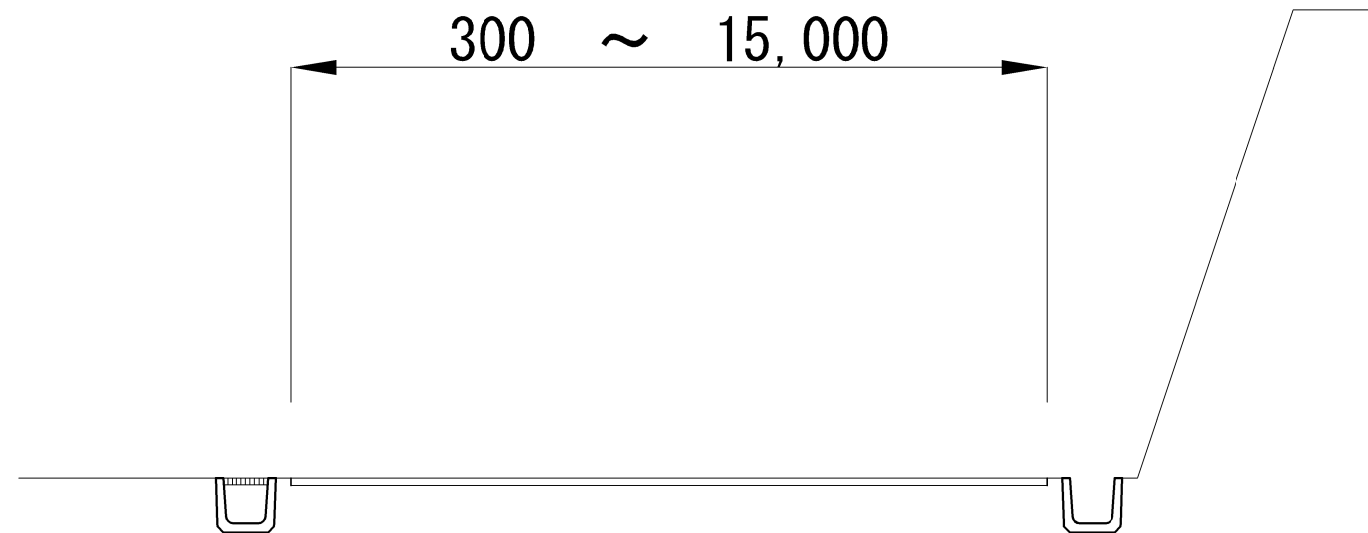

舗装構成図 S=1:10

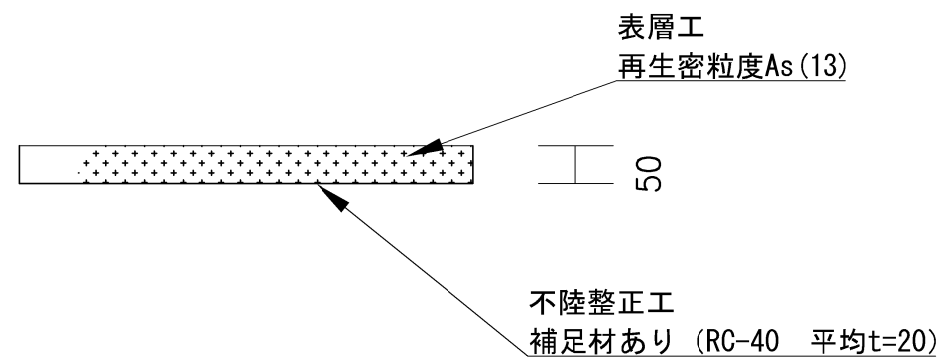

工 事 名	市道桔梗が丘中村線 舗装補修工事		
施工箇所名	名張市 美旗中村 地内		
図面の種類	標準断面図・舗装構成図		
縮 尺	図 示	図面番号	3
名 張 市			