


平面図 S=1:1,000

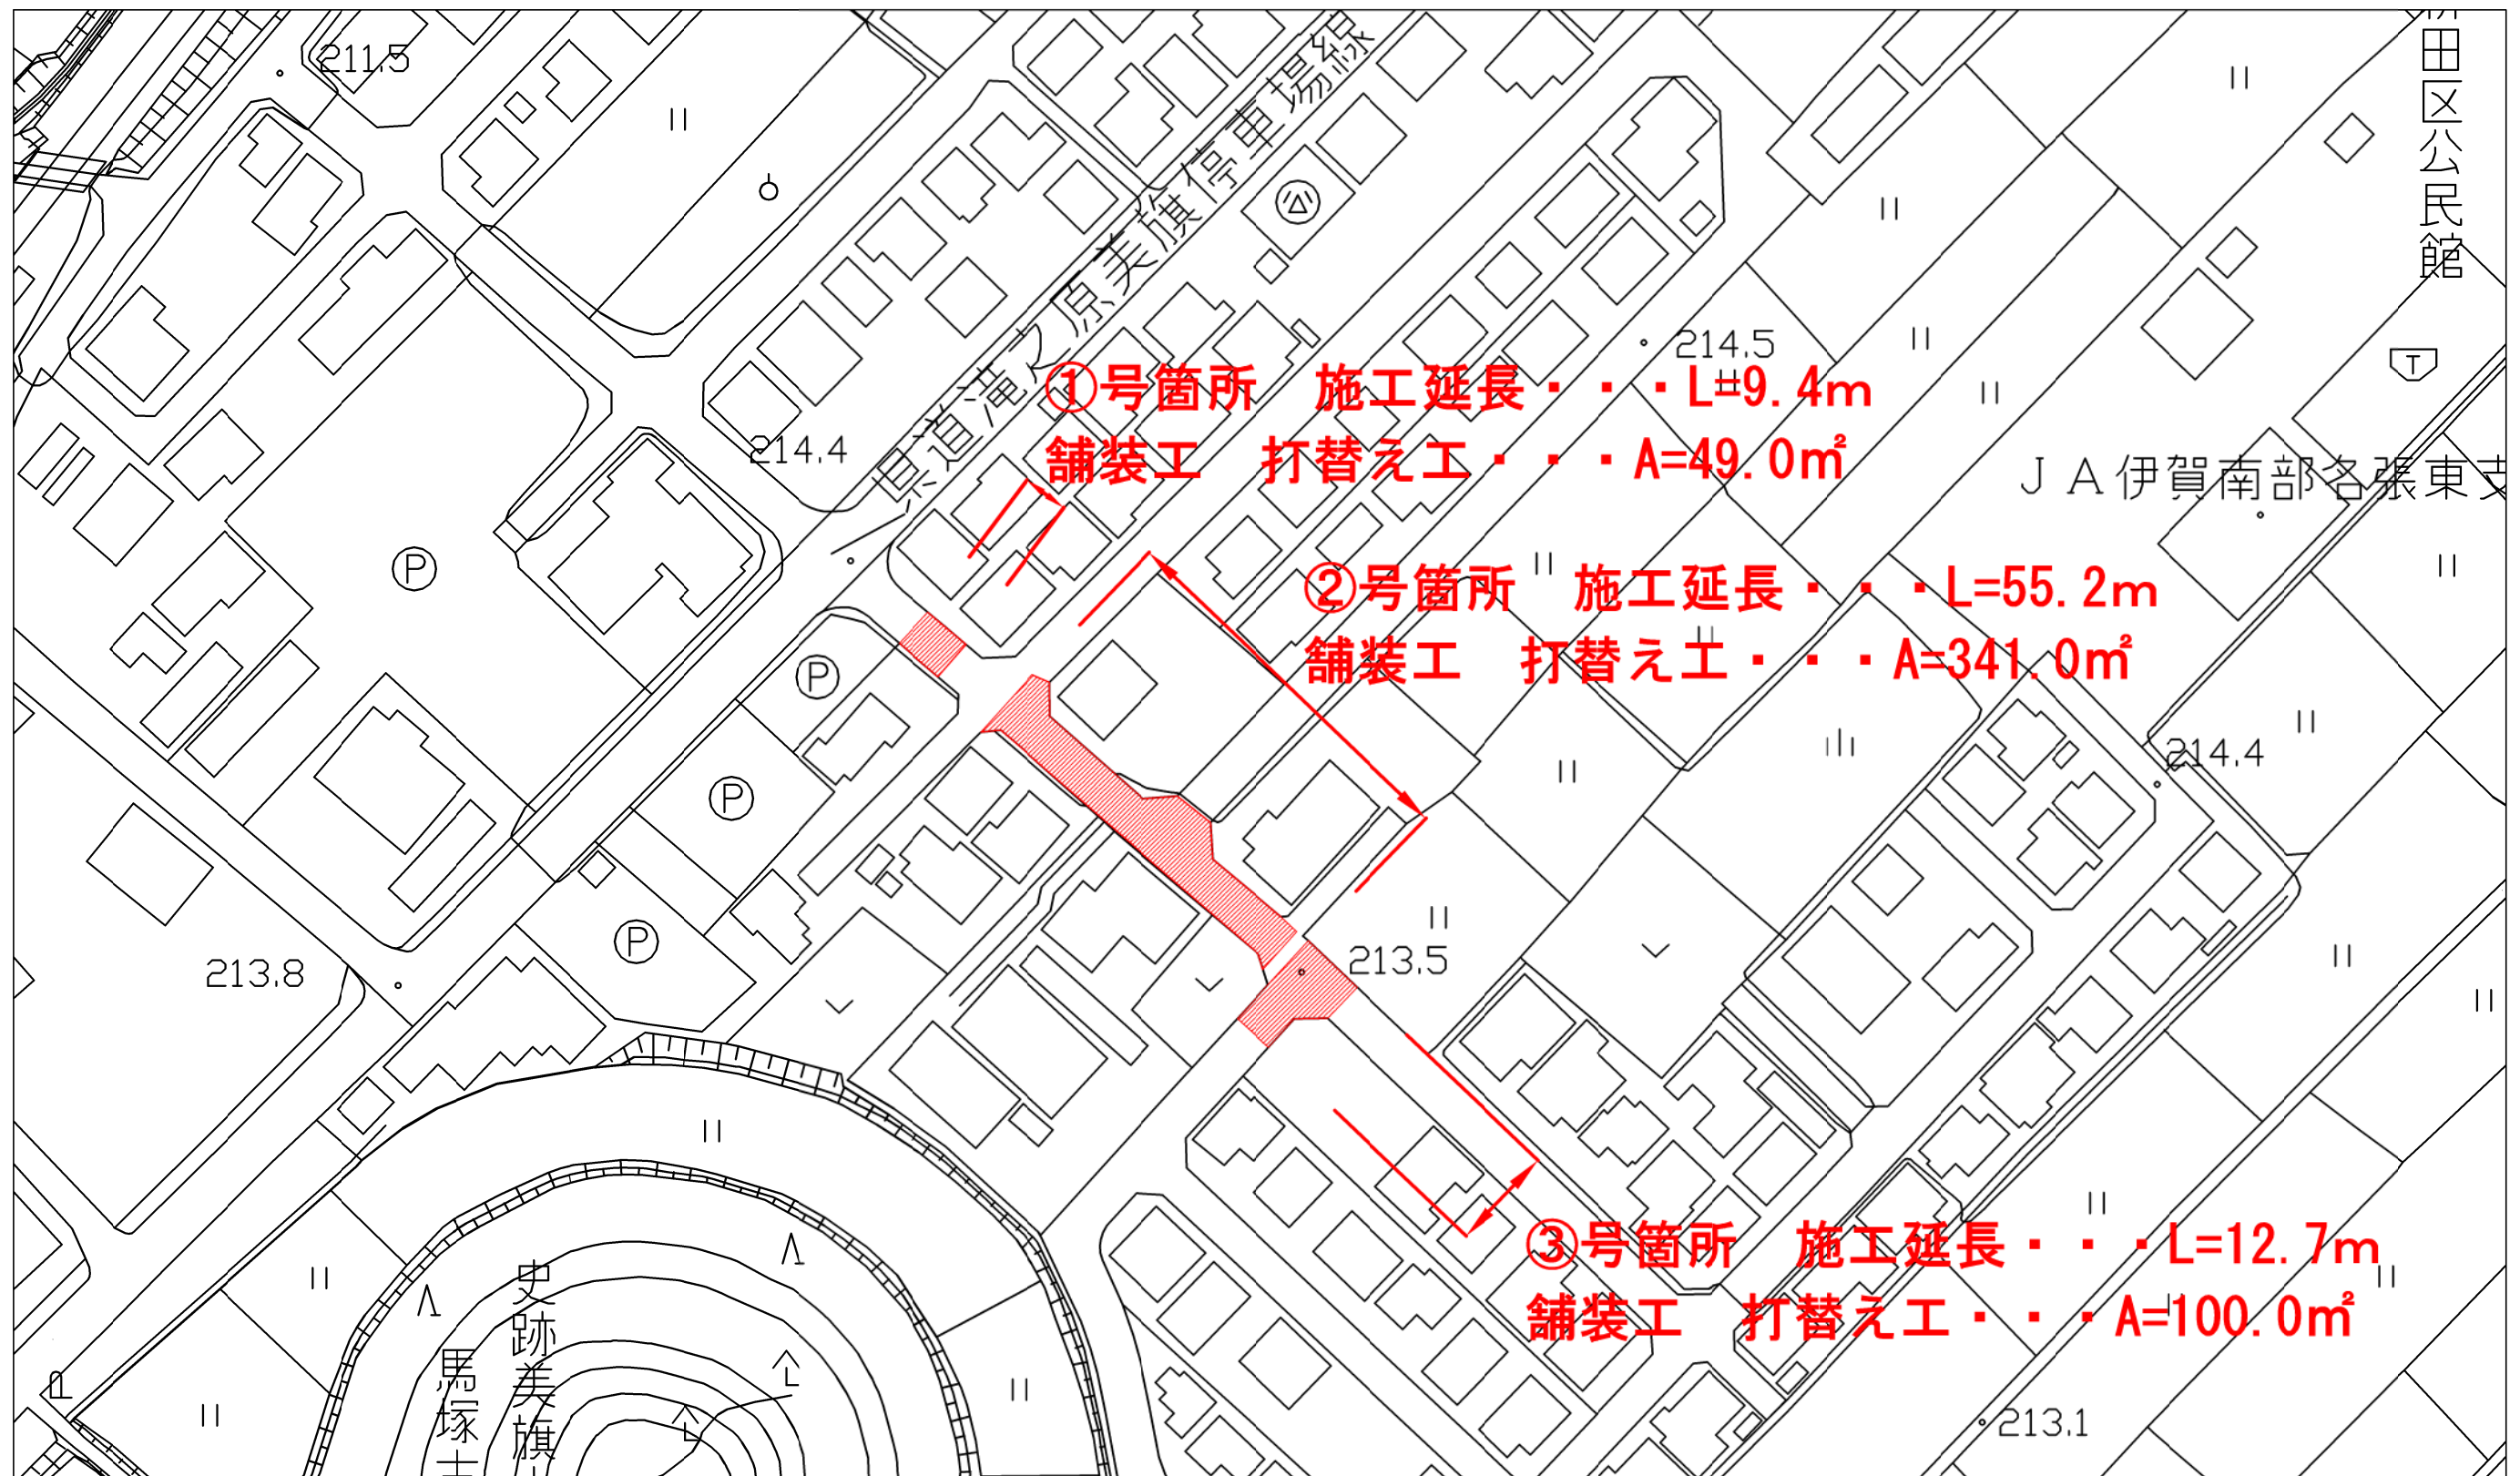


工 事 名	市道美旗駅前中央線 舗装補修工事		
施工箇所名	名張市 美旗町中1番 地内		
図面の種類	平 面 図		
縮 尺	図 示	図面番号	1
名 張 市			


舗装展開図

S=1:200


①号箇所

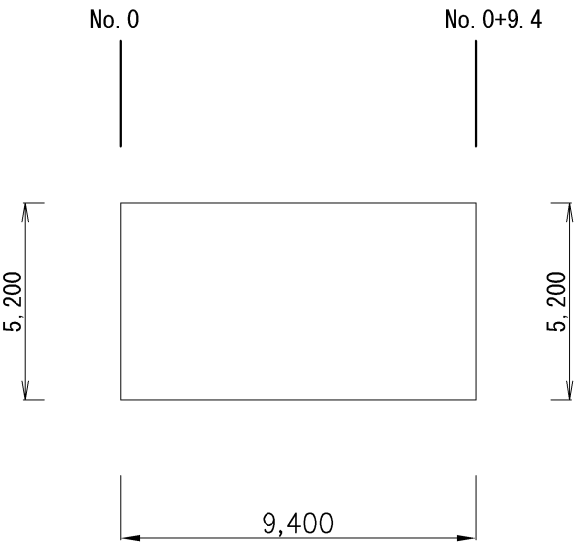

③号箇所

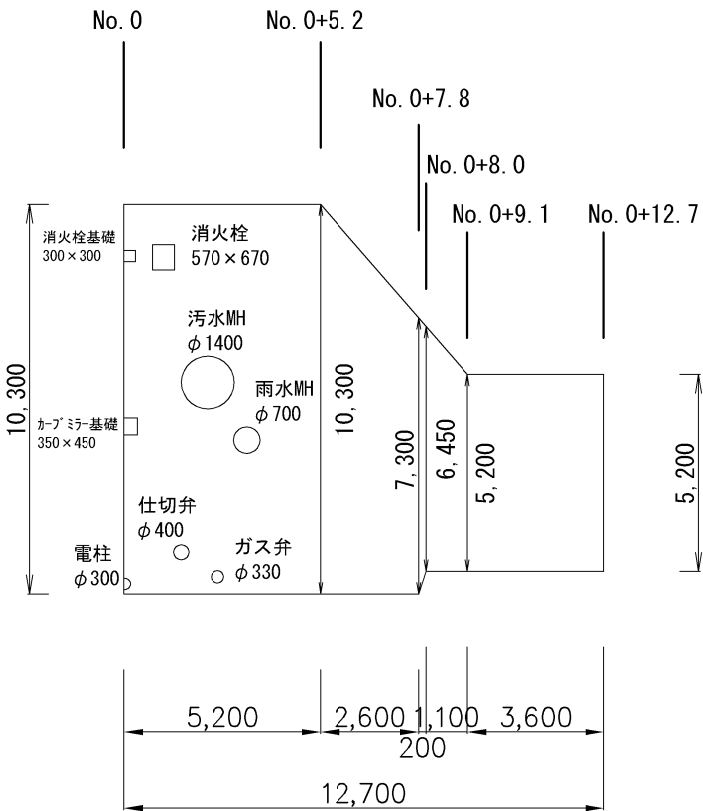


②号箇所

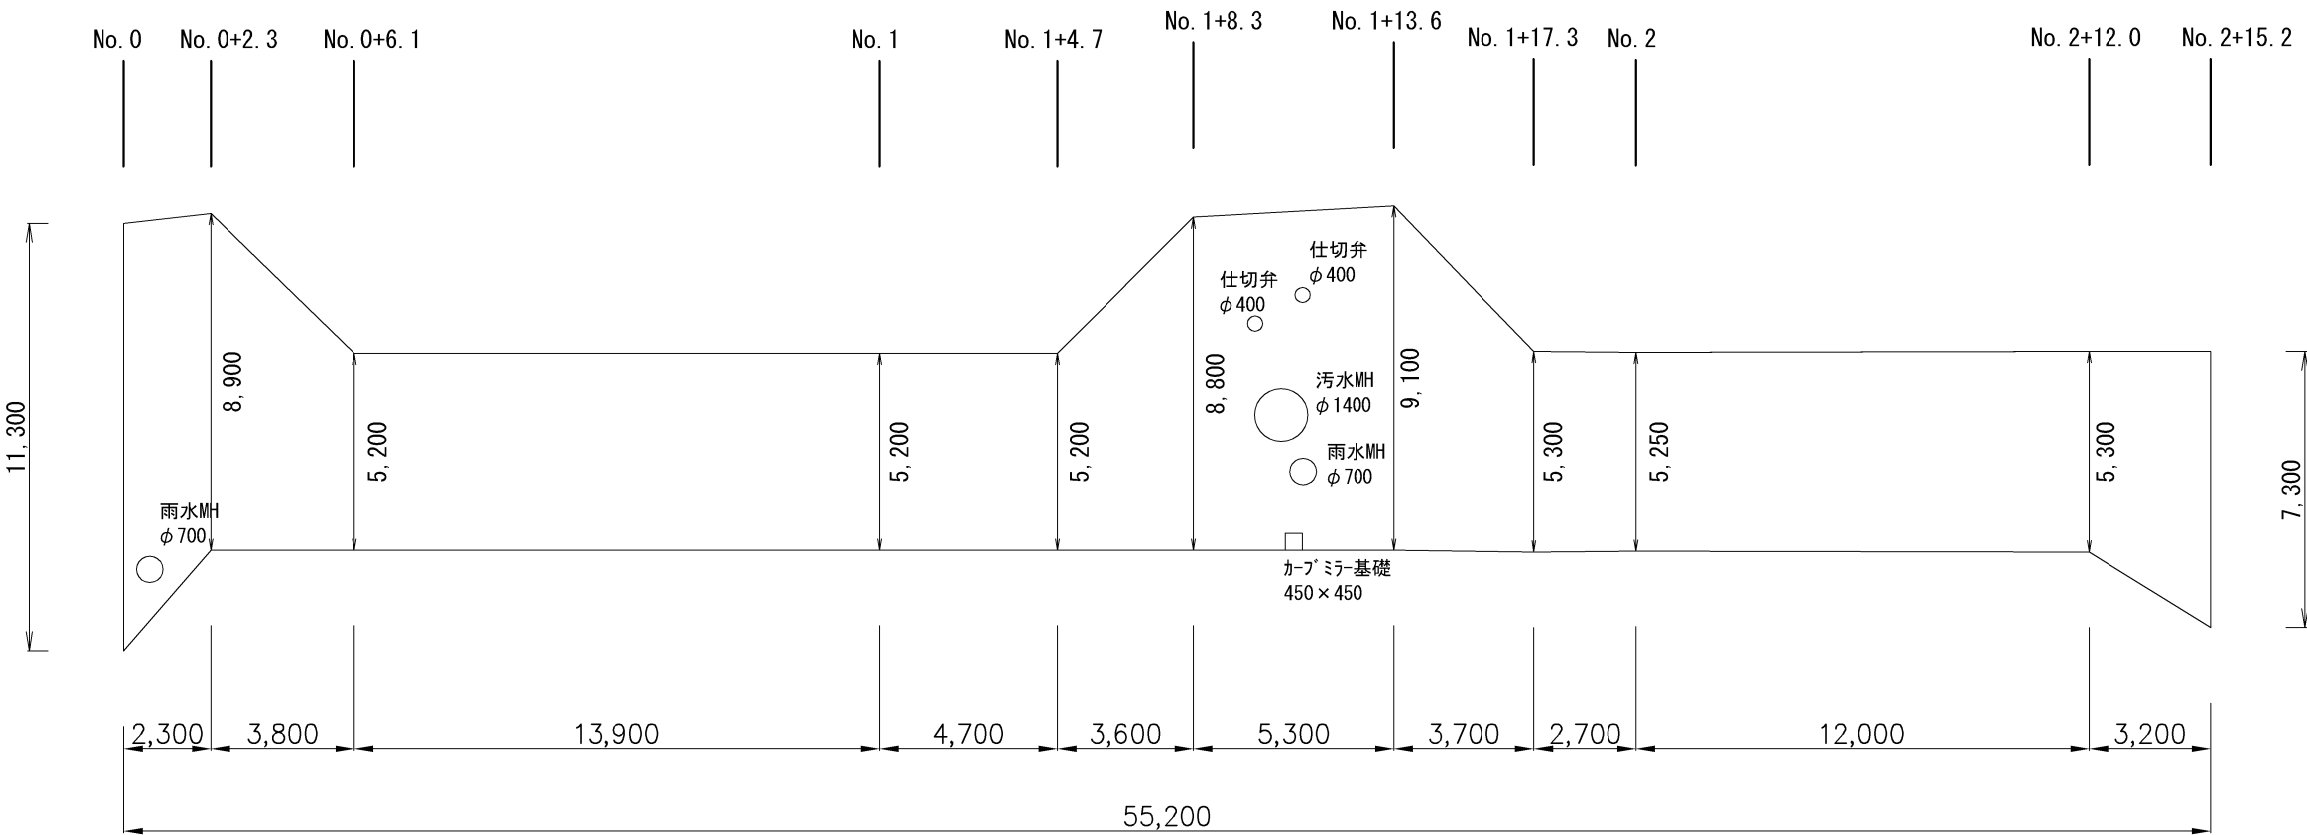


工 事 名	市道美旗駅前中央線 舗装補修工事		
施工箇所名	名張市 美旗町中1番 地内		
図面の種類	舗装展開図		
縮 尺	図 示	図面番号	2
名 張 市			

標準断面図 S=1:100

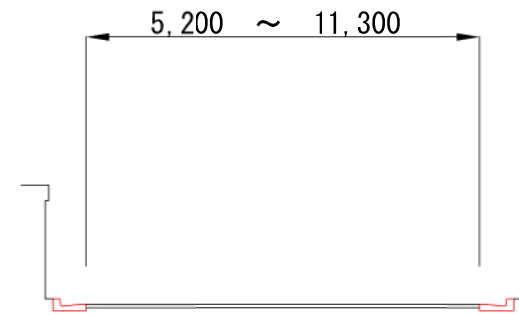

舗装構成図 S=1:10

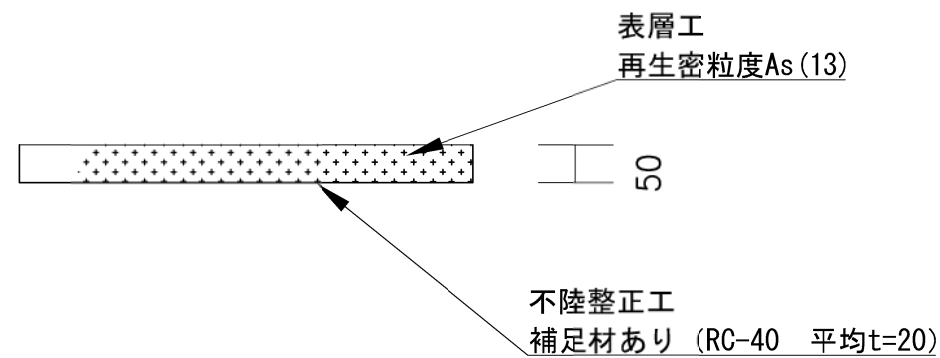

工 事 名	市道美旗駅前中央線 舗装補修工事		
施工箇所名	名張市 美旗町中1番 地内		
図面の種類	標準断面図・舗装構成図		
縮 尺	図 示	図面番号	3
名 張 市			