


平面図 S=1:200

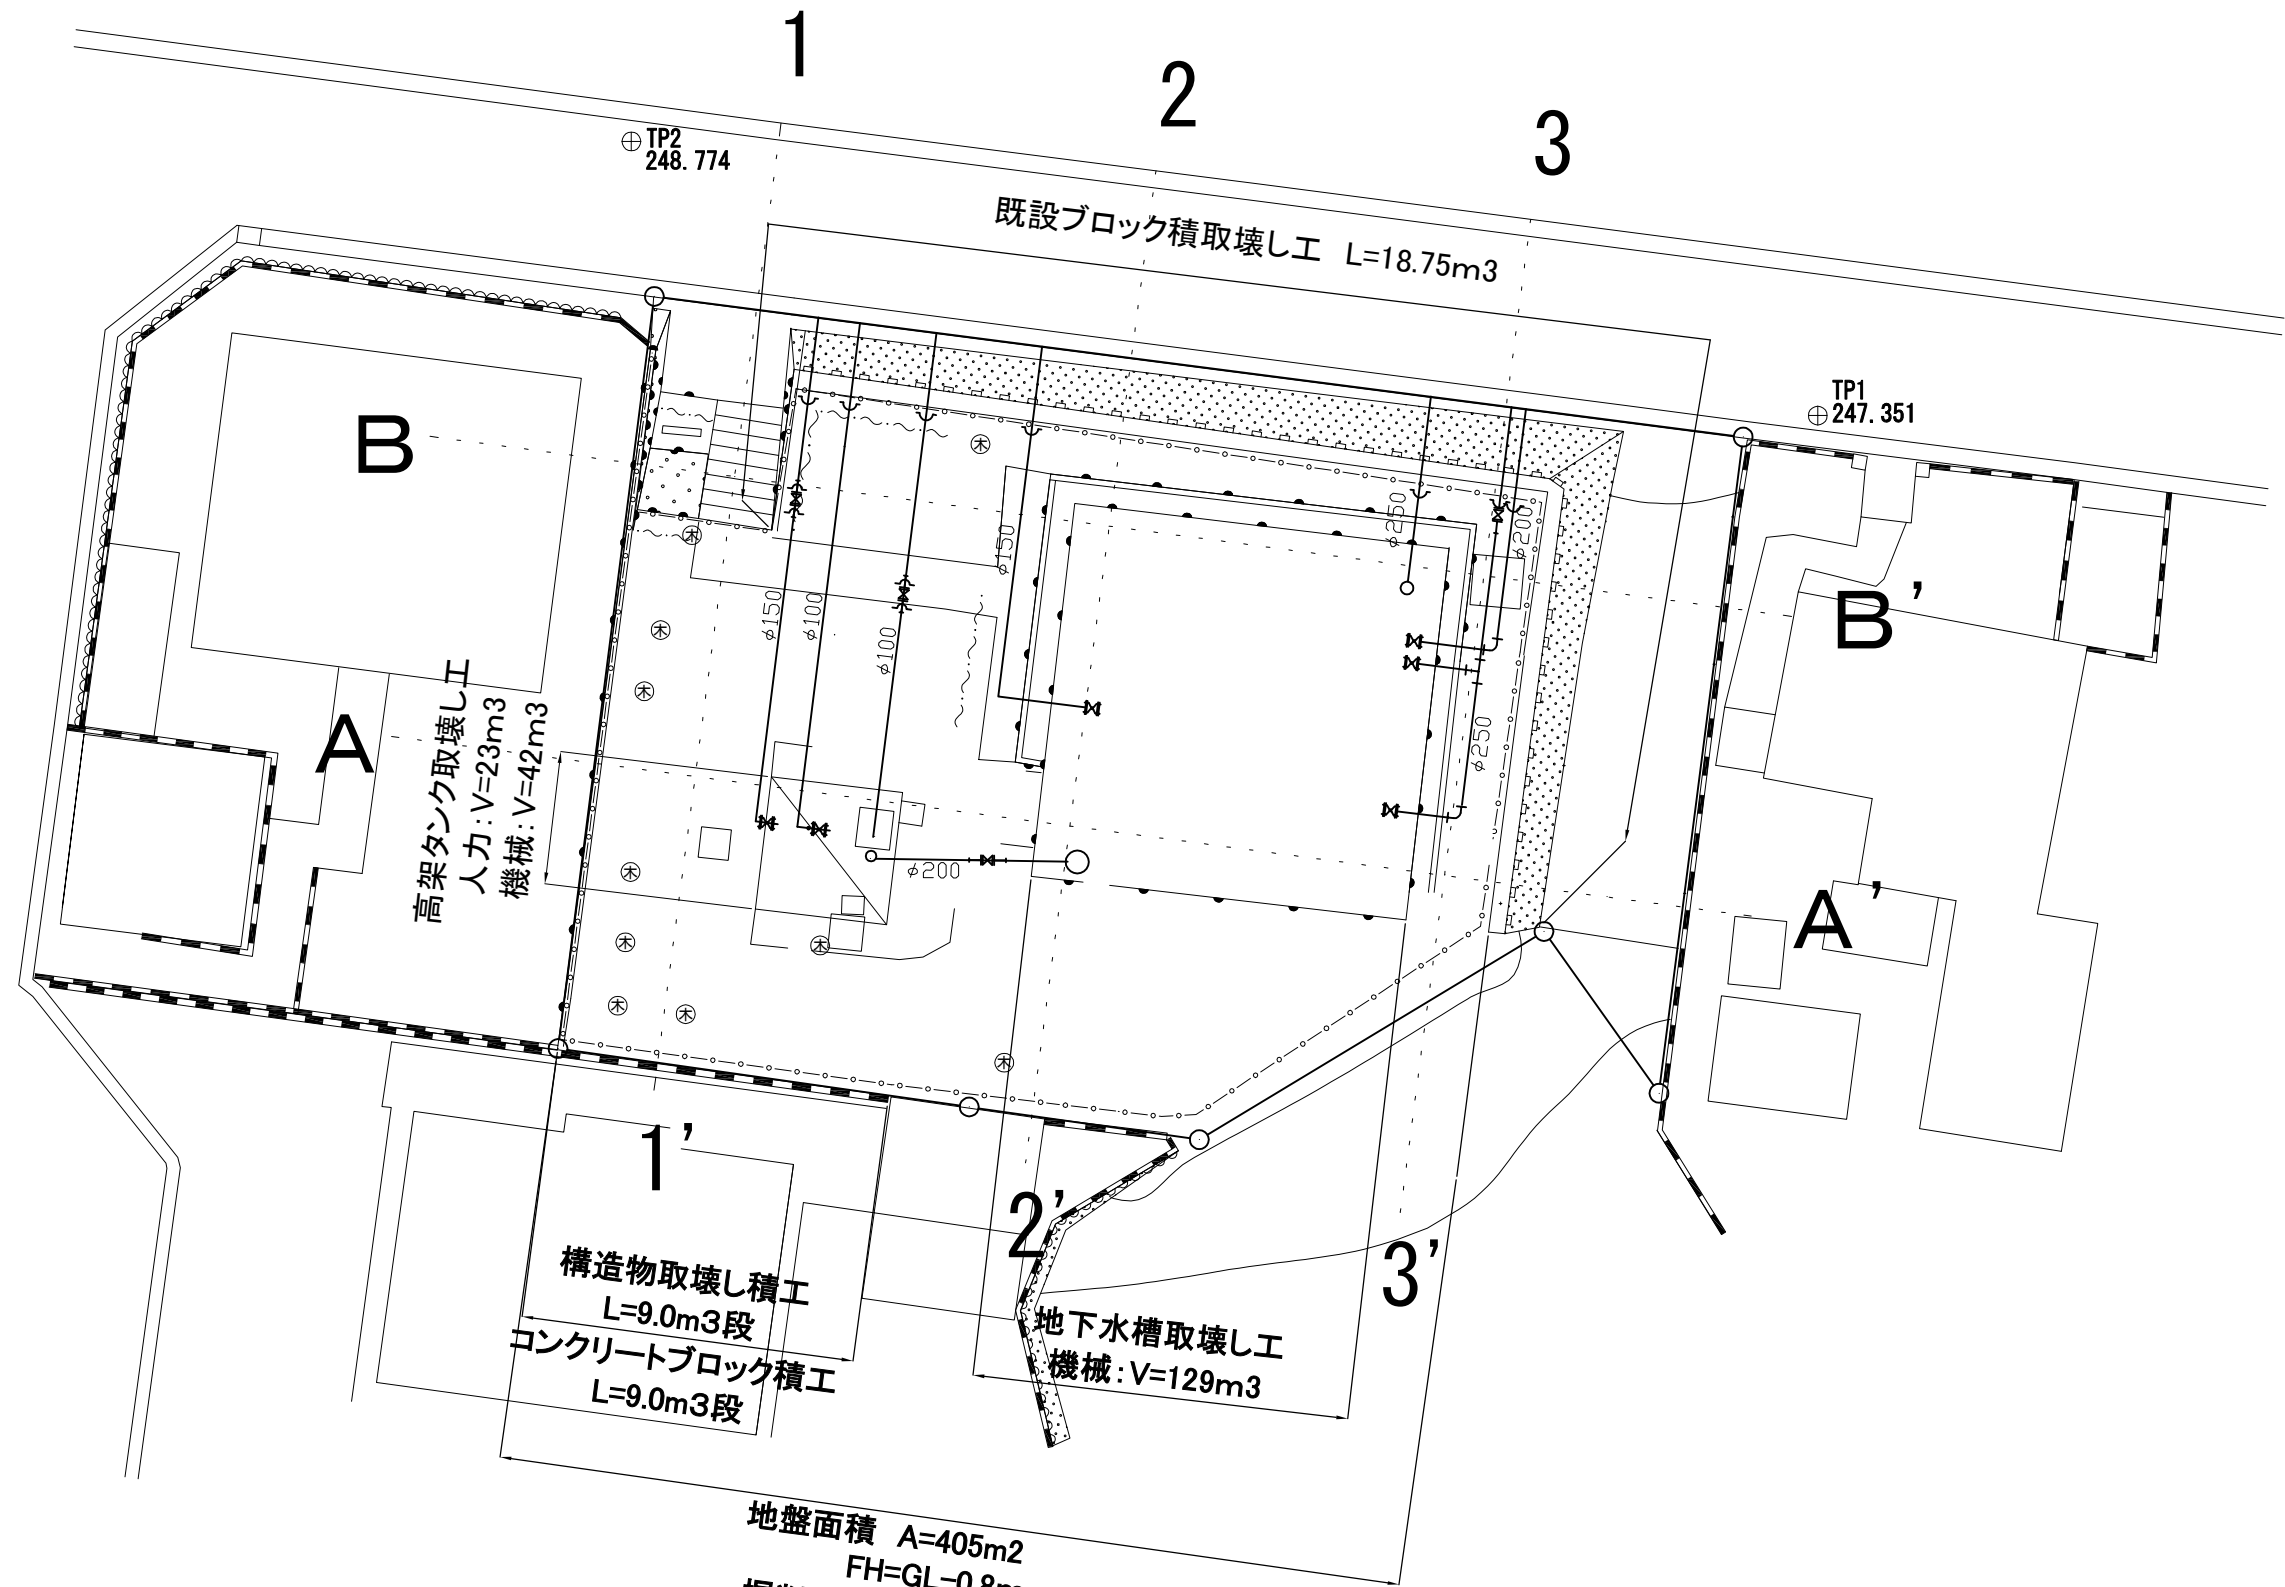


工 事 名	富貴ヶ丘配水池及び高架タンク撤去工事		
図 面 名	平面図		
施工場所	名張市 富貴ヶ丘4番町 地内		
縮 尺	1:200	図面番号	
設計年月日	年 月 日	1	
名 張 市			

断面図


— GL=250.80
— FH=250.00

1 - 1'断面

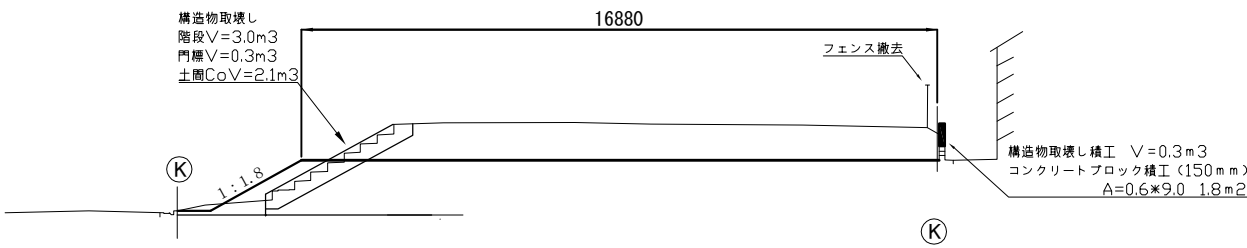


DL=245.00

3 - 3'断面

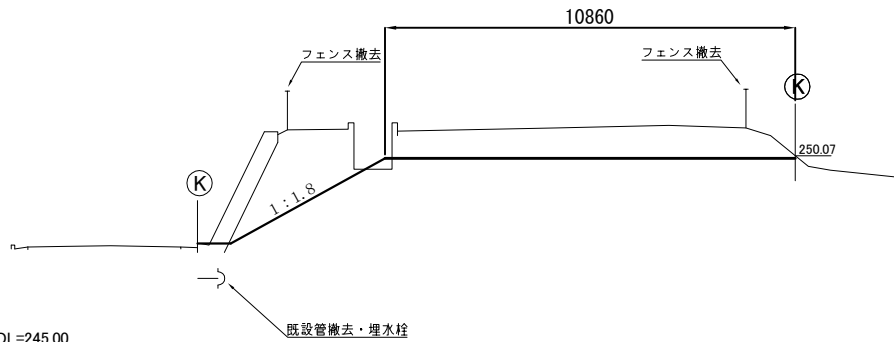

DL=245.00

2 - 2'断面

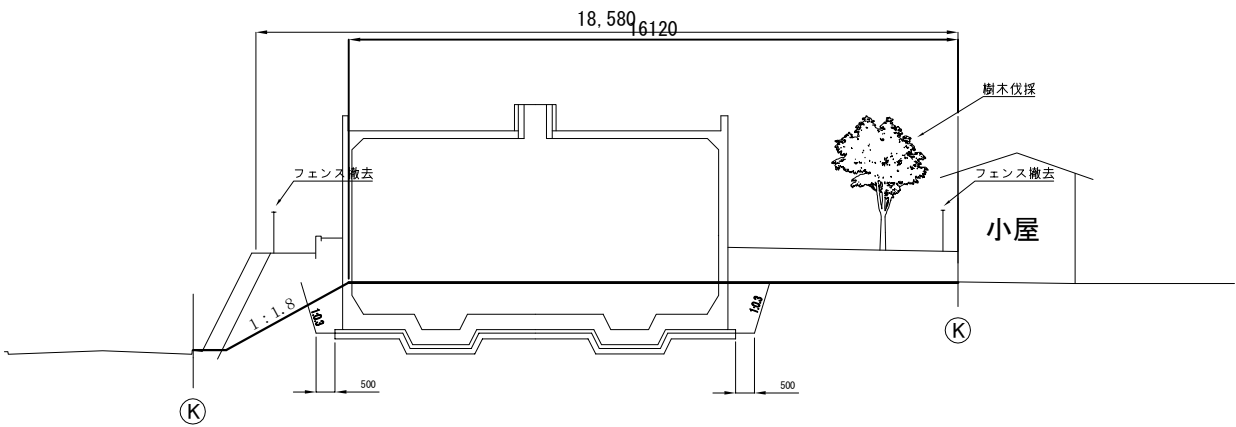

DL=245.00


配管撤去内訳			
径	延長	質量/m	質量(t)
Φ250	28.55	0.035	1.0
Φ200	16.78	0.029	0.49
Φ150	54.73	0.022	1.20
Φ100	23.21	0.015	0.35
			3.04

工 事 名	富貴ヶ丘配水池及び高架タンク撤去工事		
図 面 名	断面図 (1)		
施工場所	名張市 富貴ヶ丘4番町 地内		
縮 尺	1:200	図面番号	
設計年月日	年 月 日	2	
名 張 市			


計画断面図

— GL=250.80
— FH=250.00

A - A'断面

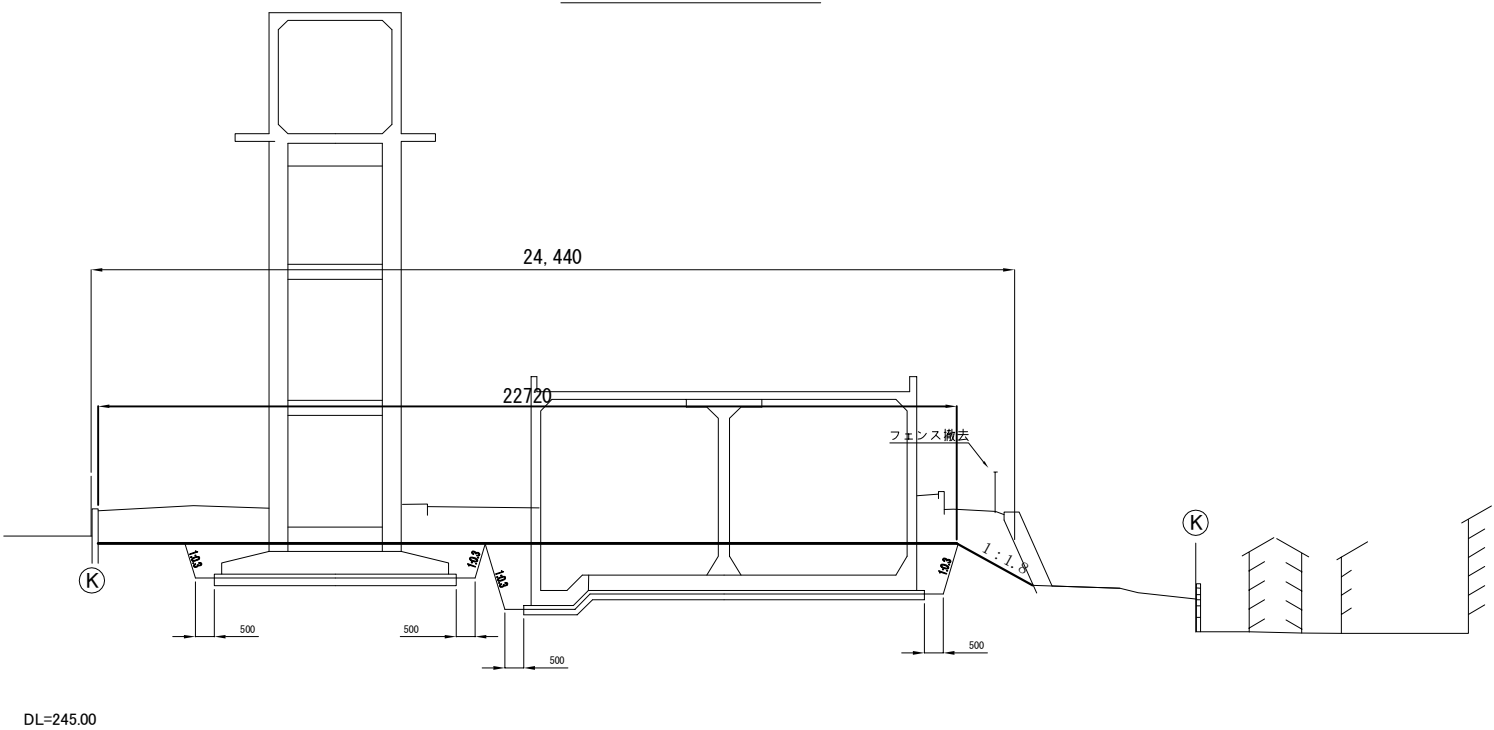

B - B'断面

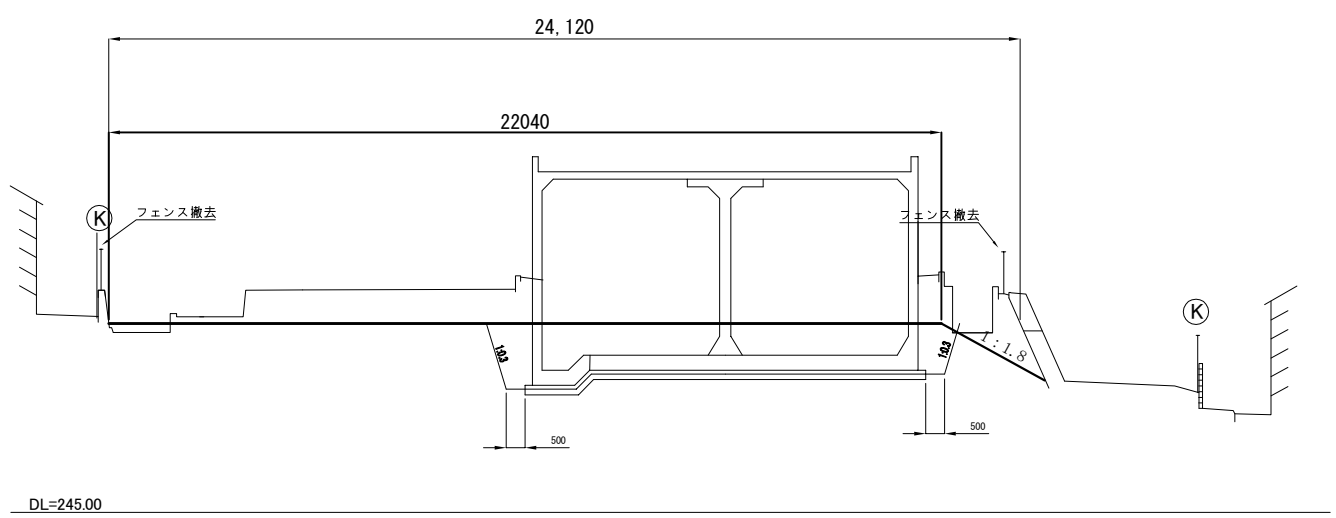


工 事 名	富貴ヶ丘配水池及び高架タンク撤去工事		
図 面 名	断面図 (2)		
施工場所	名張市 富貴ヶ丘 4 番町	地内	
縮 尺	1:200	図面番号	
設計年月日	年 月 日	3	
名 張 市			


撤去構造物図 S=1:200

高架タンク


B - B 断面

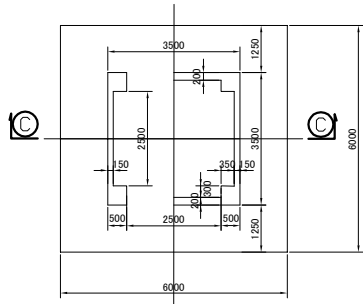

C - C 断面

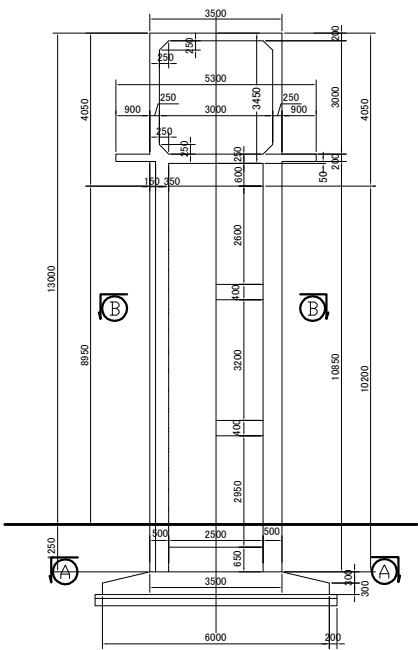


A - A 断面

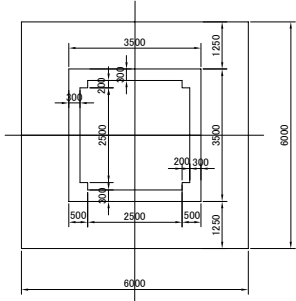


地下水槽


C - C 断面

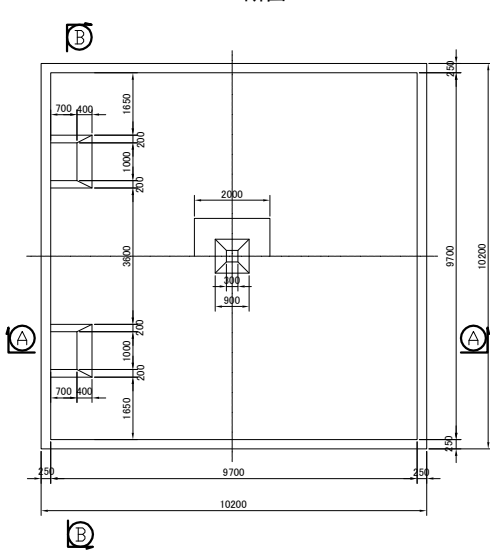

A - A 断面

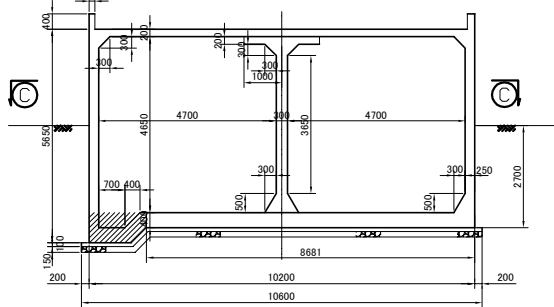


B - B 断面

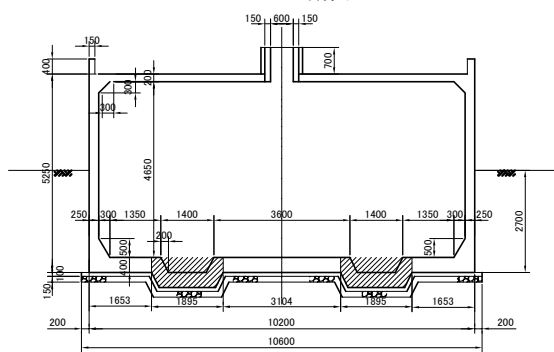


コンクリートブロック積配筋図

S=1:20

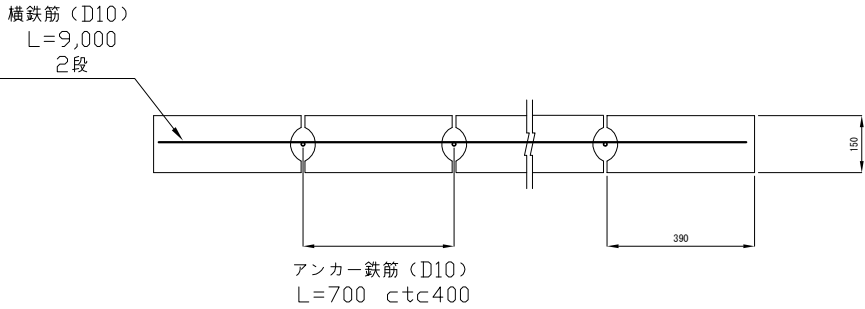

工 事 名	富貴ヶ丘配水池及び高架タンク撤去工事		
図 面 名			
施工場所	名張市 富貴ヶ丘4番町 地内		
縮 尺	図示		図面番号
設計年月日	年	月	日
名 張 市			


安全施設平面図

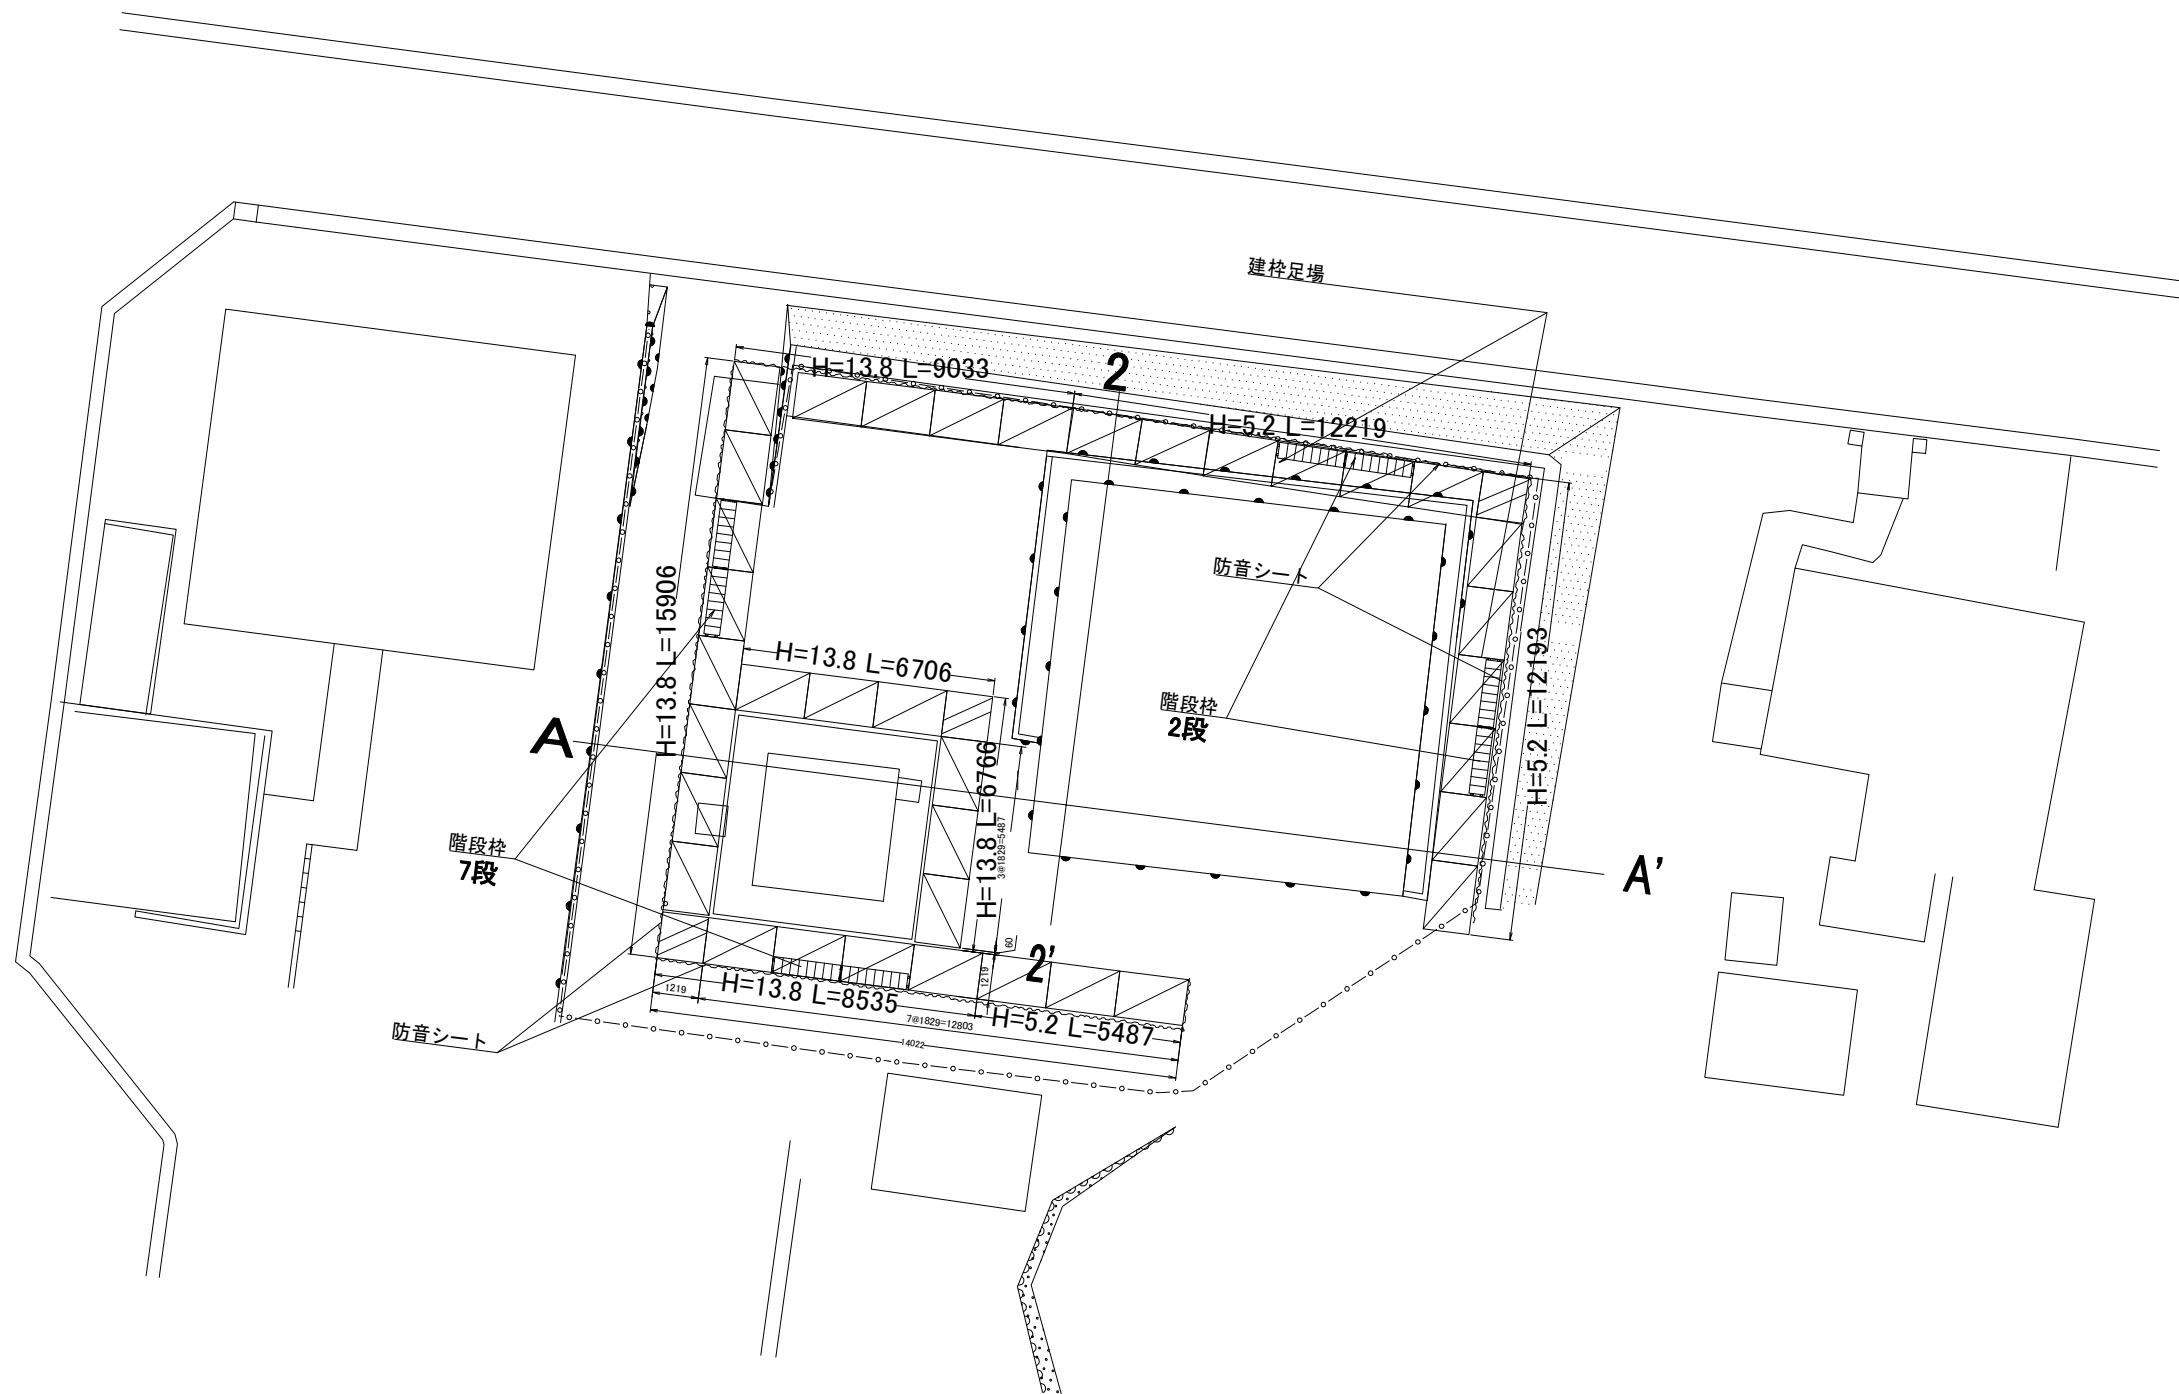


工 事 名	富貴ヶ丘配水池及び高架タンク撤去工事		
図 面 名	安全施設平面図		
施工場所	名張市 富貴ヶ丘4番町 地内		
縮 尺	1:200	図面番号	
設計年月日	年 月 日	5	
名 張 市			

安全施設断面図

2 - 2'断面

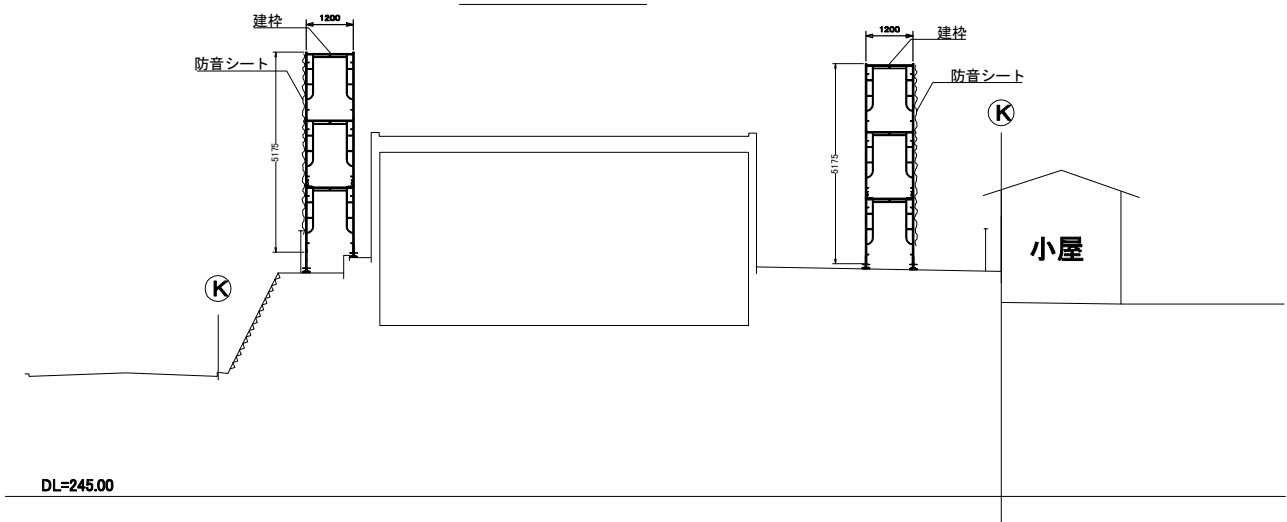


A - A'断面

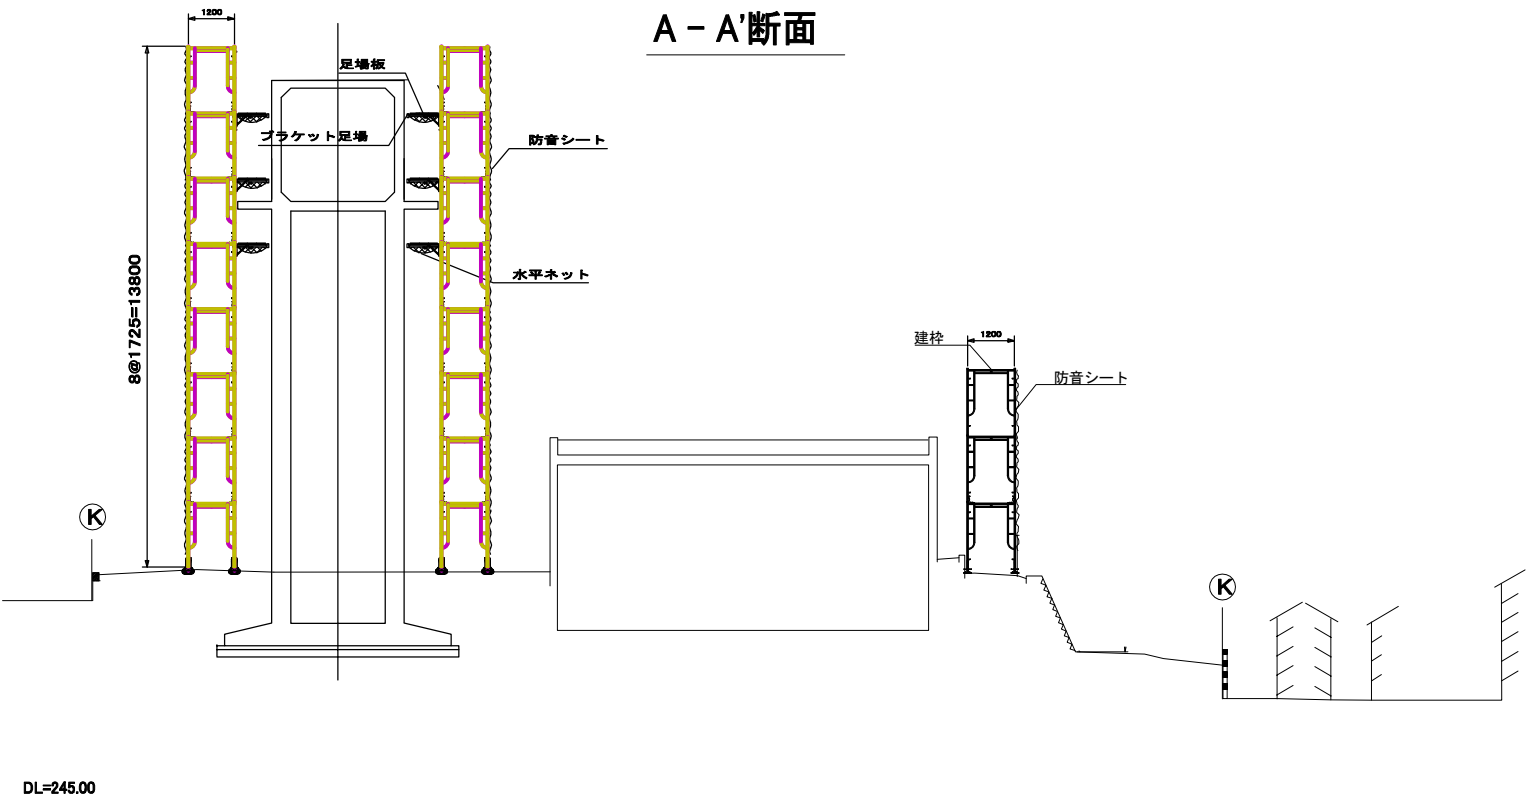


工 事 名	富貴ヶ丘配水池及び高架タンク撤去工事		
図 面 名	安全施設断面図		
施工場所	名張市 富貴ヶ丘4番町 地内		
縮 尺	1:200	図面番号	
設計年月日	年 月 日	6	
名 張 市			

既設コンクリートブロック展開図

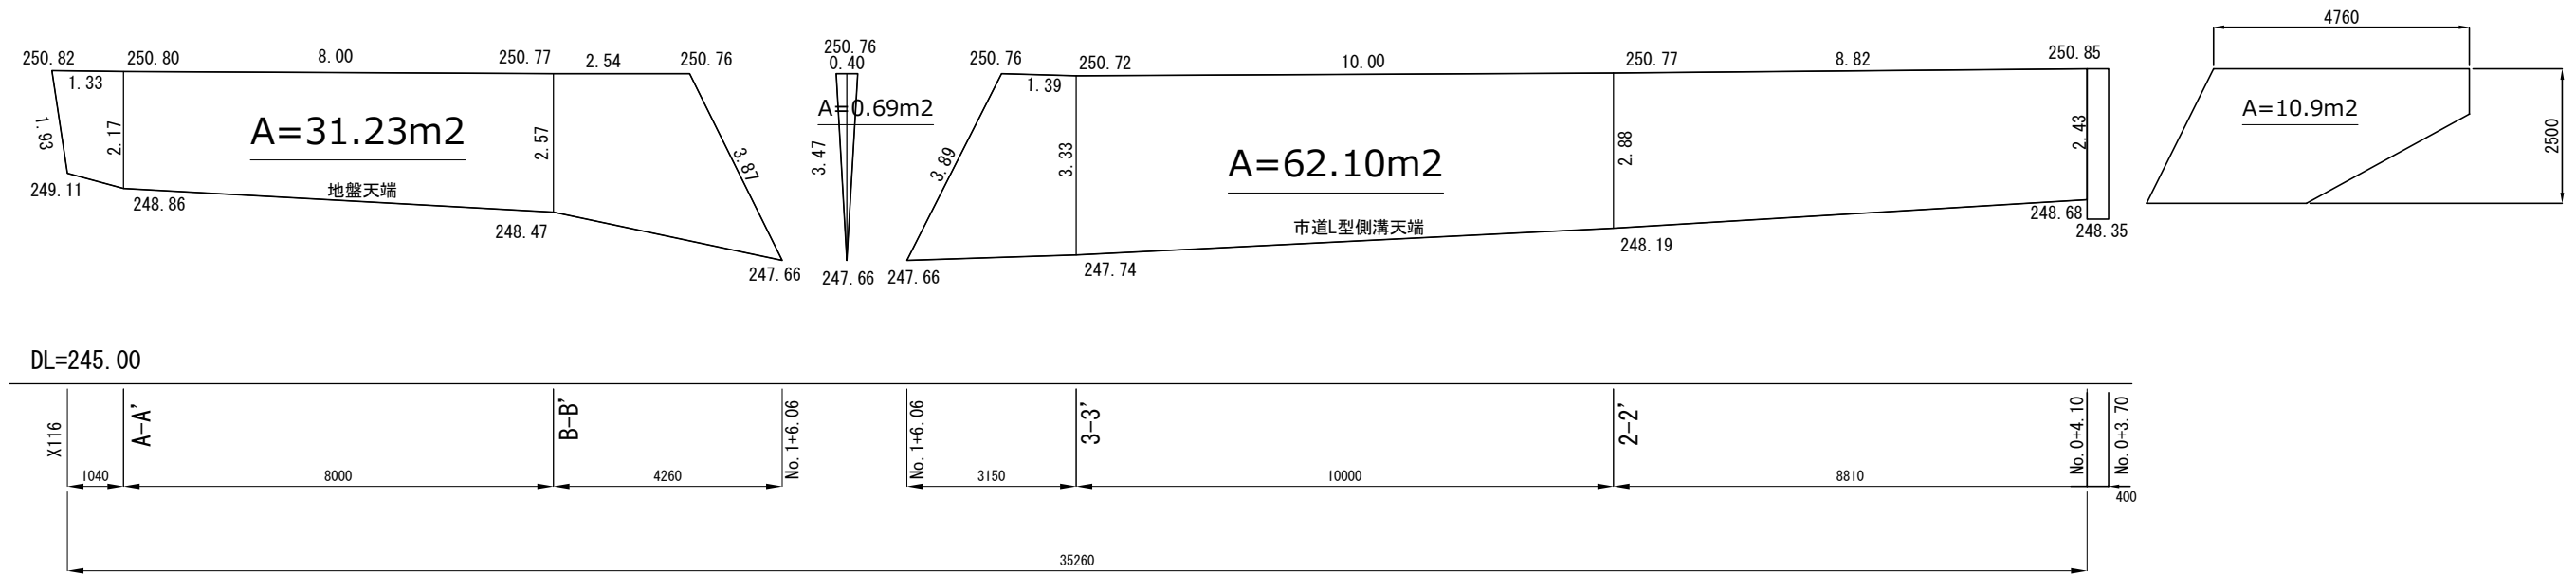

天端以下の各断面

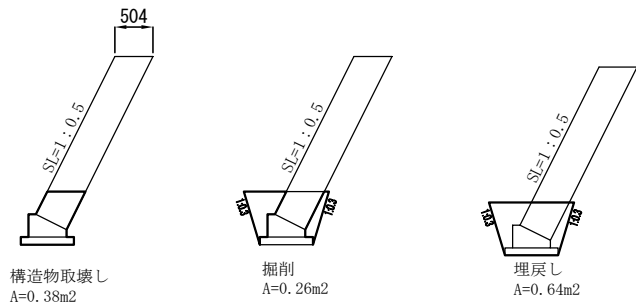


構造物取壊し工
ブロック積（天端以上）： $(31.23 + 0.69 + 62.10) \times 0.504 = 47.39\text{m}^3$
ブロック積（天端以下）： $0.38 \times 35.26 = 13.4\text{m}^3$
小口止め： $10.9 \times 0.4 = 4.36\text{m}^3$
合計： 65.15m^3

掘削工
天端以下： $0.26 \times 35.26 = 9.12\text{m}^3$

埋戻し工
天端以下： $0.64 \times 35.26 = 22.57\text{m}^3$


工 事 名	富貴ヶ丘配水池及び高架タンク撤去工事		
図 面 名	コンクリートブロック撤去図		
施工場所	名張市 富貴ヶ丘4番町	地内	
縮 尺	NONE		図面番号
設計年月日	年 月 日	7	
名 張 市			

S=1:200

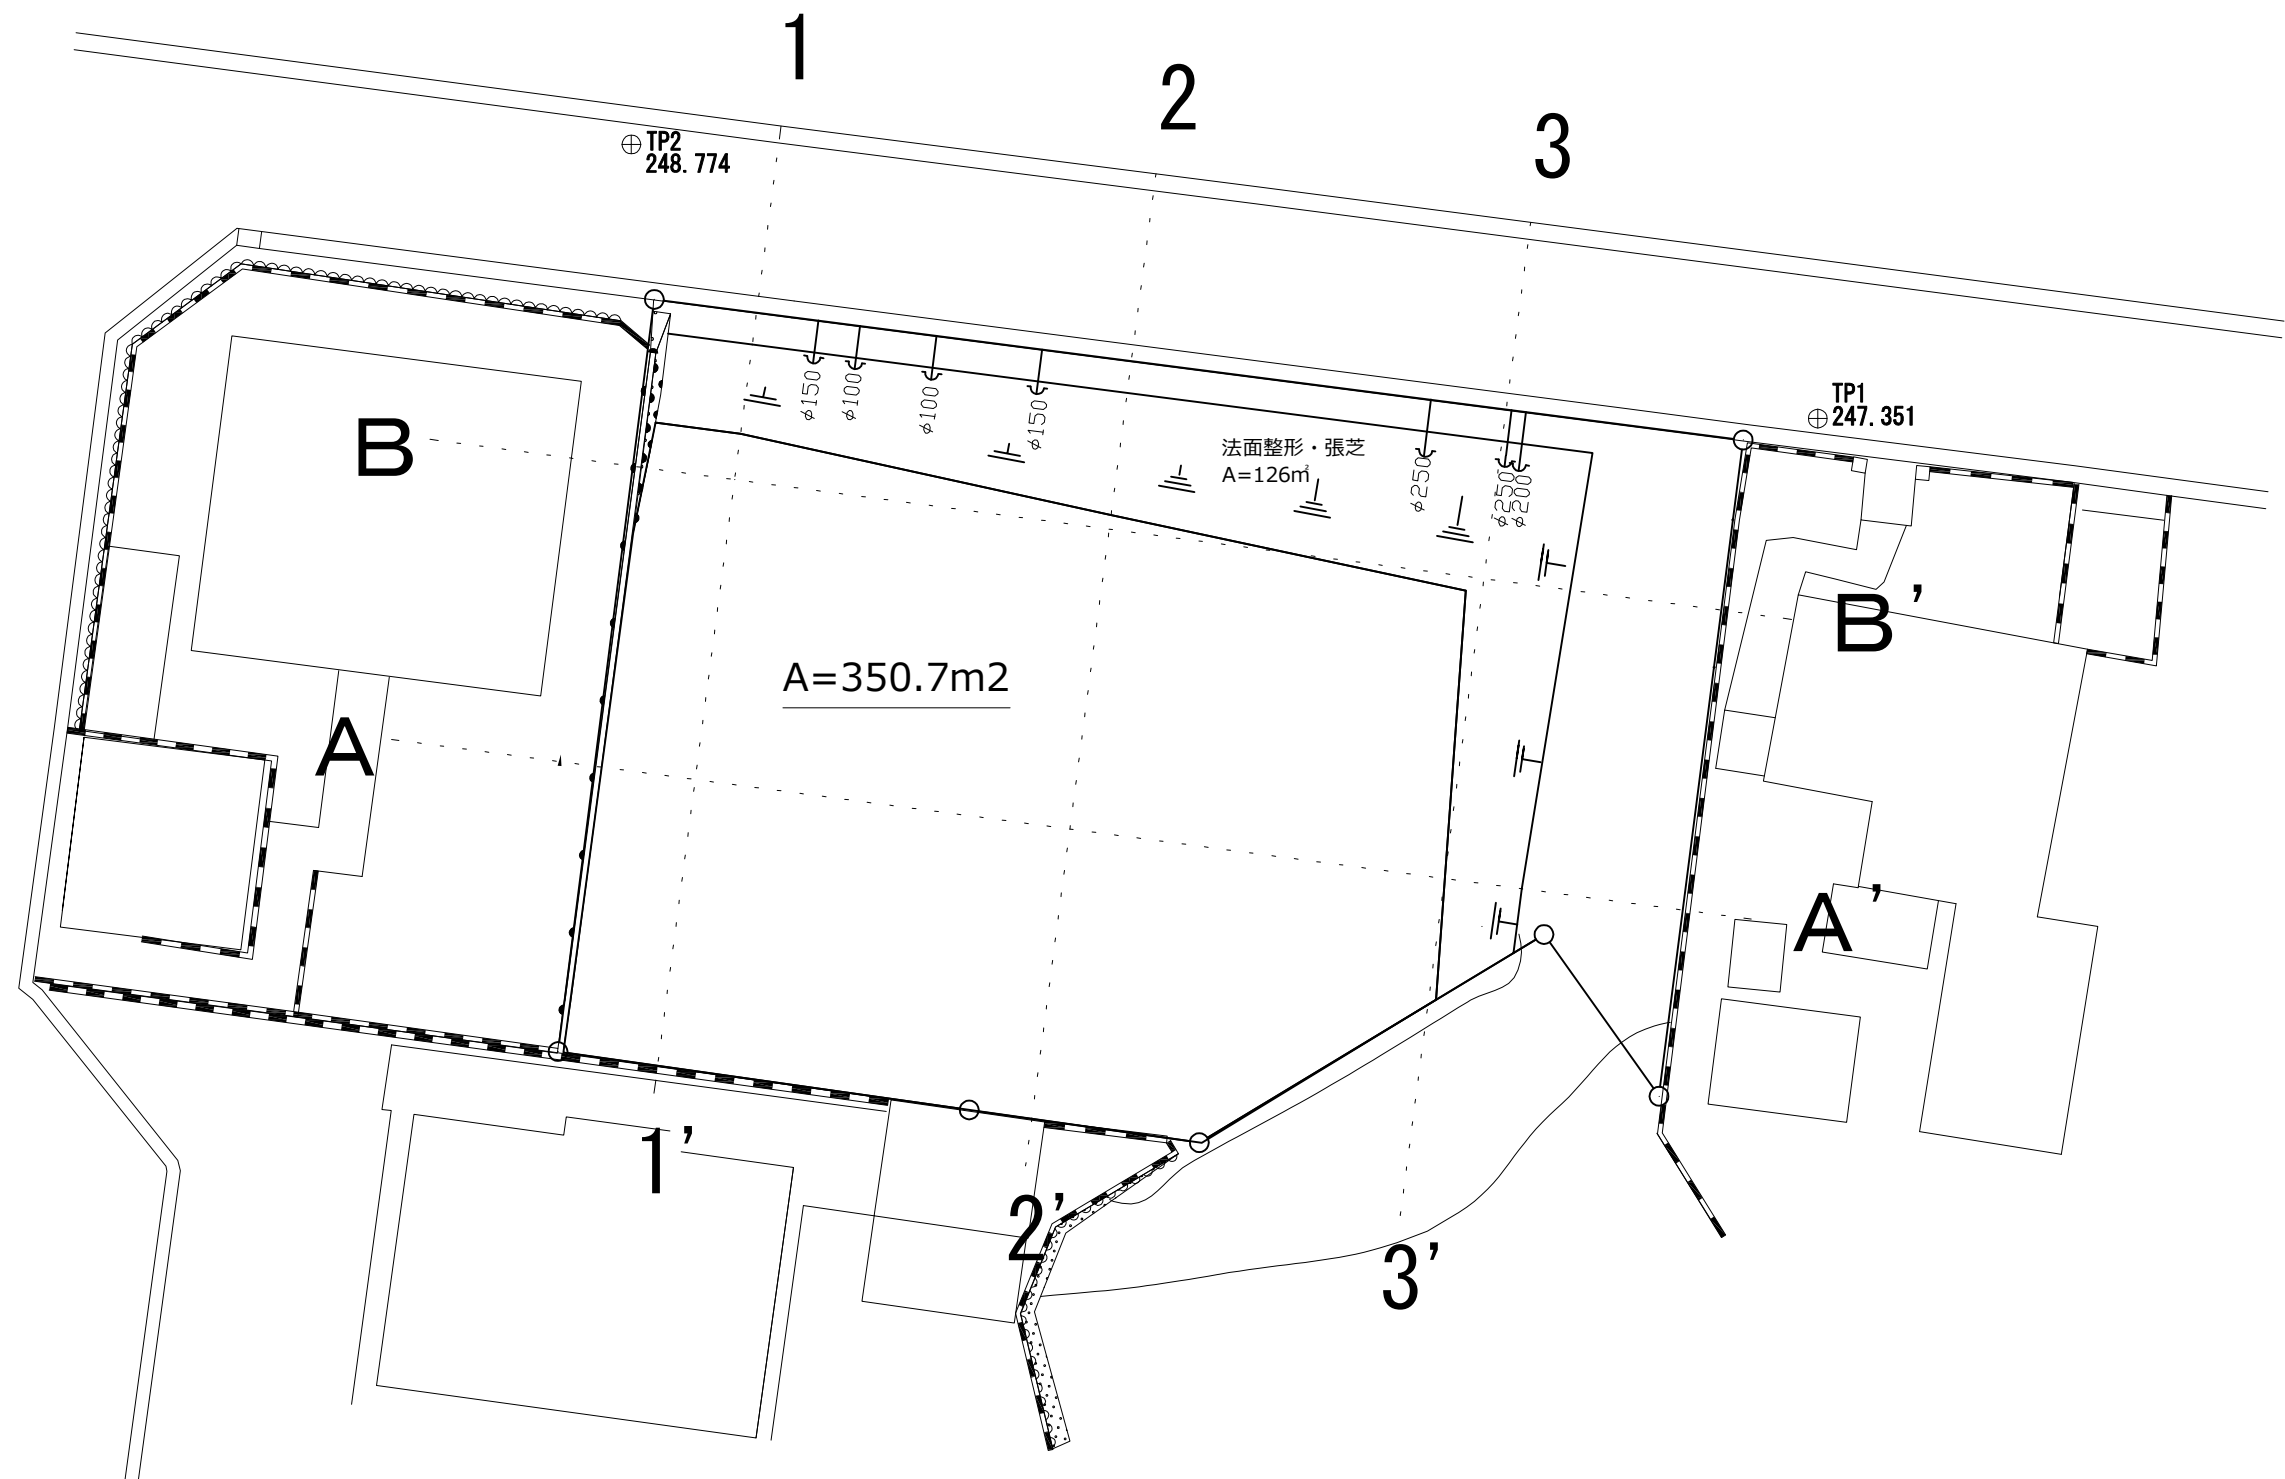


工 事 名	富貴ヶ丘配水池及び高架タンク撤去工事		
図 面 名	平面図		
施工場所	名張市	富貴ヶ丘4番町	地内
縮 尺	1:200		図面番号
設計年月日	年	月 日	8
名 張 市			

法面展開図

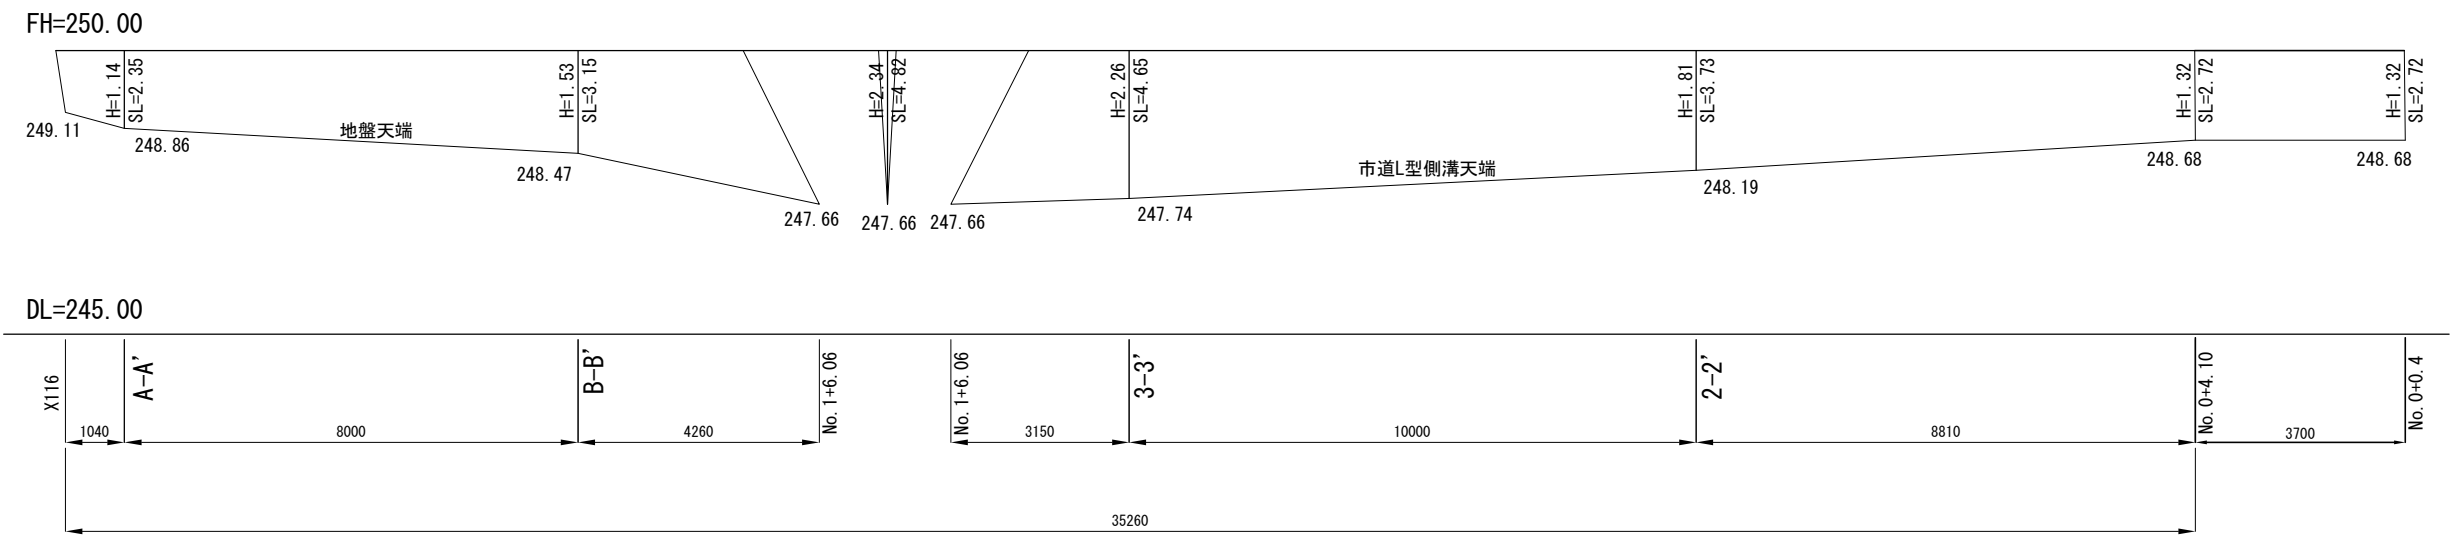

各測点延長

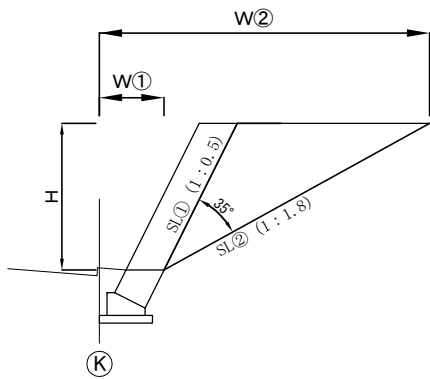

測点	H	W①	W②	SL①	SL②		面積(m2)
NO.0+4.10	1.32	0.85	3.23	1.48	2.72	Sin35°	1.15
2-2'	1.81	0.85	4.11	2.02	3.73		2.16
3-3'	2.26	0.85	4.91	2.53	4.65		3.37
NO.1+6.06	2.34	0.85	5.06	2.62	4.82		3.62
B-B'	1.53	4.03	6.78	1.71	3.15		1.54
A-A'	1.14	4.30	6.35	1.27	2.35		0.86
X116	0.89	4.30	5.90	1.00	1.83		0.52


掘削体積計算表

測 点	距 離	面 積	平均面積	体 積
	m	m ²	m	m ³
NO. 0+4. 1	8. 81	1. 15		
2-2'	10. 00	2. 16	1. 655	14. 58
3-3'	3. 15	3. 37	2. 765	27. 65
NO. 1+6. 06	4. 62	3. 62	3. 495	11. 01
B-B'	8. 00	1. 54	2. 580	11. 92
A-A'	1. 04	0. 86	1. 200	9. 60
X116		0. 52	0. 690	0. 72
合 計				75. 48

法面整形・張芝計算表

測 点	距 離	SL②	平均面積	面積
	m	m ²	m	m ²
NO. 0+0. 4	3. 70	2. 72		
NO. 0+4. 1	8. 81	3. 73	3. 225	11. 93
2-2'	10. 00	4. 65	4. 190	36. 91
3-3'	3. 15	4. 82	4. 735	47. 35
NO. 1+6. 06	4. 26	3. 15	3. 985	12. 55
B-B'	8. 00	2. 35	2. 750	11. 72
A-A'	1. 04	1. 83	2. 090	16. 72
X116			0. 915	0. 95
合 計				126. 20

1 - 1'断面

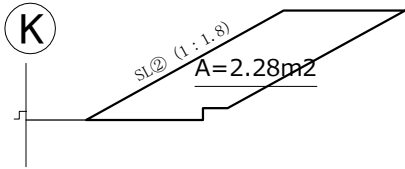

盛土体積計算表


測 点	距 離	面 積	平均面積	体 積
	m	m ²	m	m ³
NO. 0+0. 4				
NO. 0+4. 1	3. 70	3. 33	2. 28	8. 44
合 計				8. 44

工 事 名	富貴ヶ丘配水池及び高架タンク撤去工事		
図 面 名	法面展開図・法面断面図		
施工場所	名張市 富貴ヶ丘4番町 地内		
縮 尺	NONE		図面番号
設計年月日	年	月	日 9
名 張 市			

断面図


— GL=250.80
— FH=250.00

1 - 1'断面

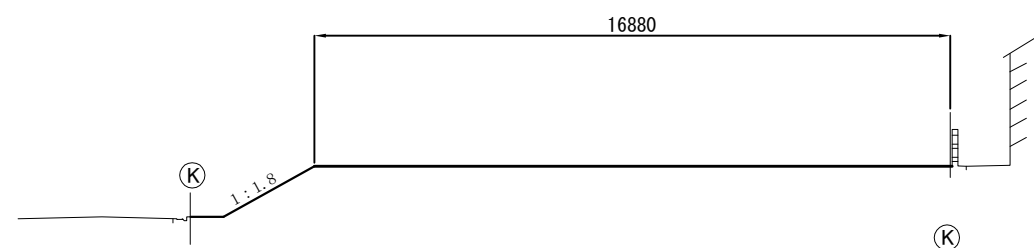


DL=245.00

3 - 3'断面

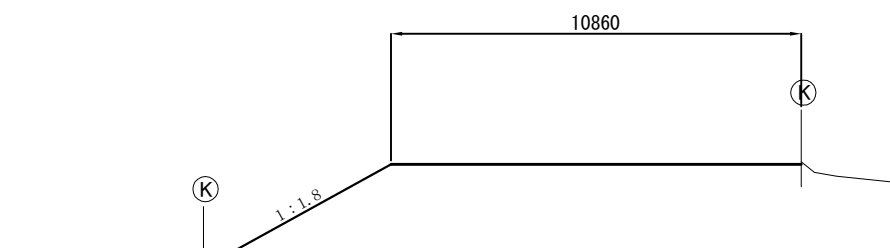

DL=245.00

2 - 2'断面

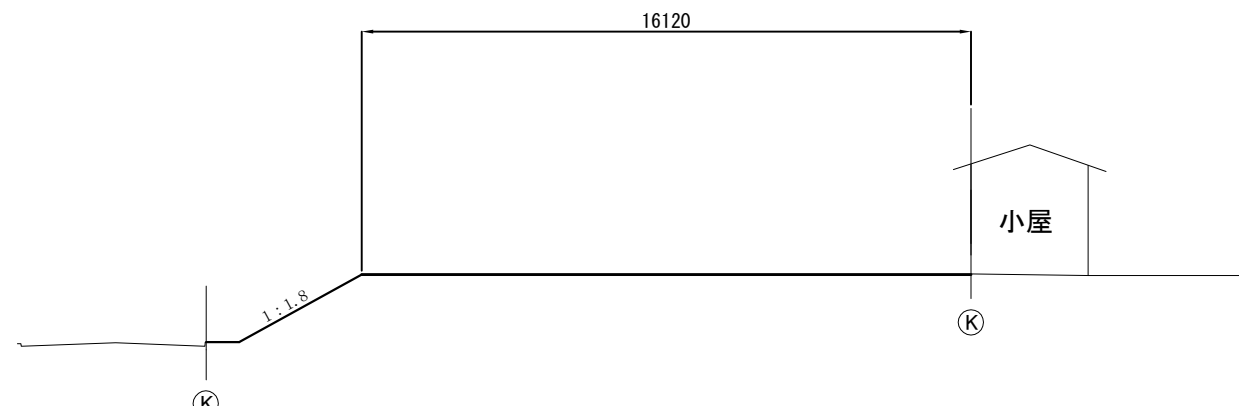

DL=245.00


配管撤去内訳			
径	延長	質量/m	質量(t)
Φ250	28.55	0.035	1.0
Φ200	16.78	0.029	0.49
Φ150	54.73	0.022	1.20
Φ100	23.21	0.015	0.35
			3.04

工 事 名	富貴ヶ丘配水池及び高架タンク撤去工事		
図 面 名	断面図（1）		
施工場所	名張市 富貴ヶ丘4番町	地内	
縮 尺	1:200	図面番号	
設計年月日	年 月 日	10	
名 張 市			


計画断面図

— GL=250.80
— FH=250.00

A - A'断面

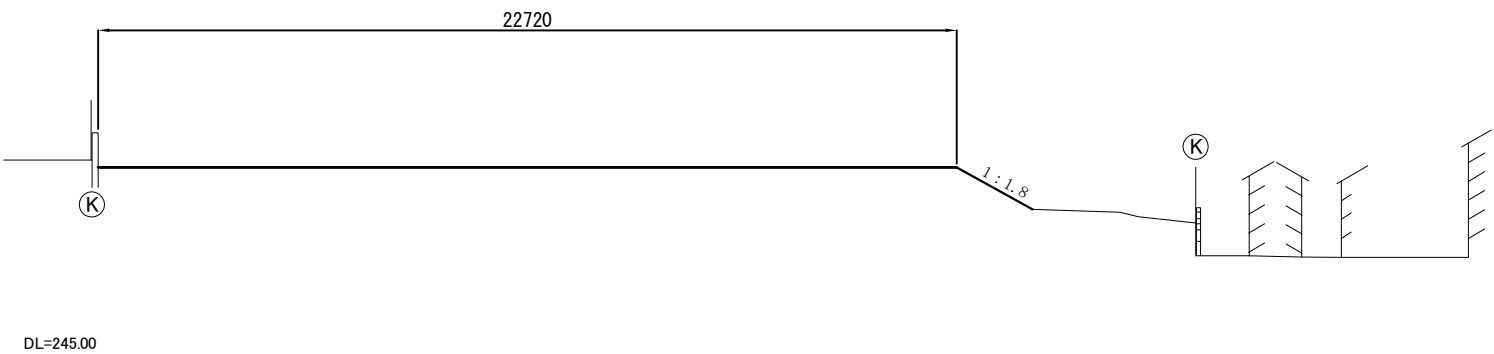

B - B'断面

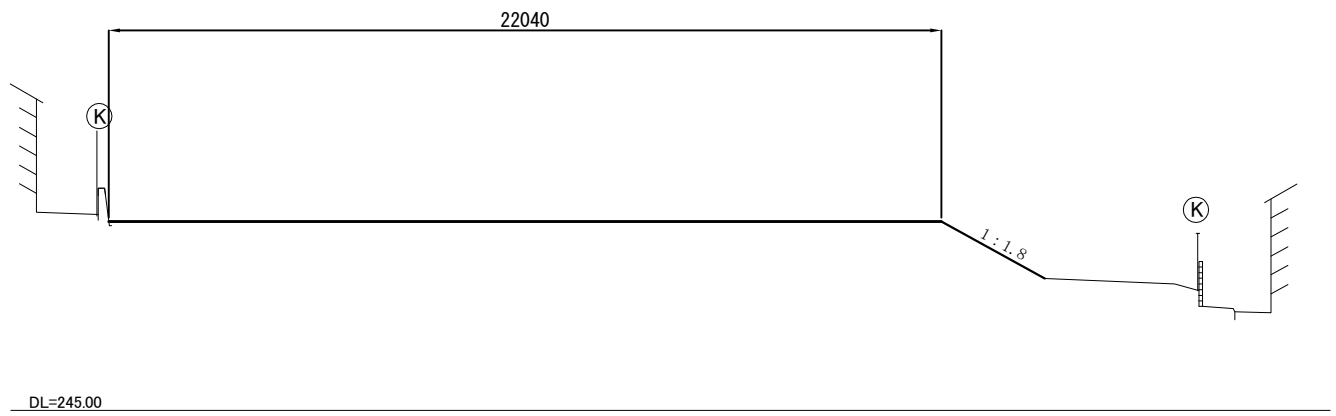

工 事 名	富貴ヶ丘配水池及び高架タンク撤去工事		
図 面 名	断面図（２）		
施工場所	名張市 富貴ヶ丘４番町	地内	
縮 尺	1:200		図面番号
設計年月日	年 月 日	11	
名 張 市			