


# 位置図

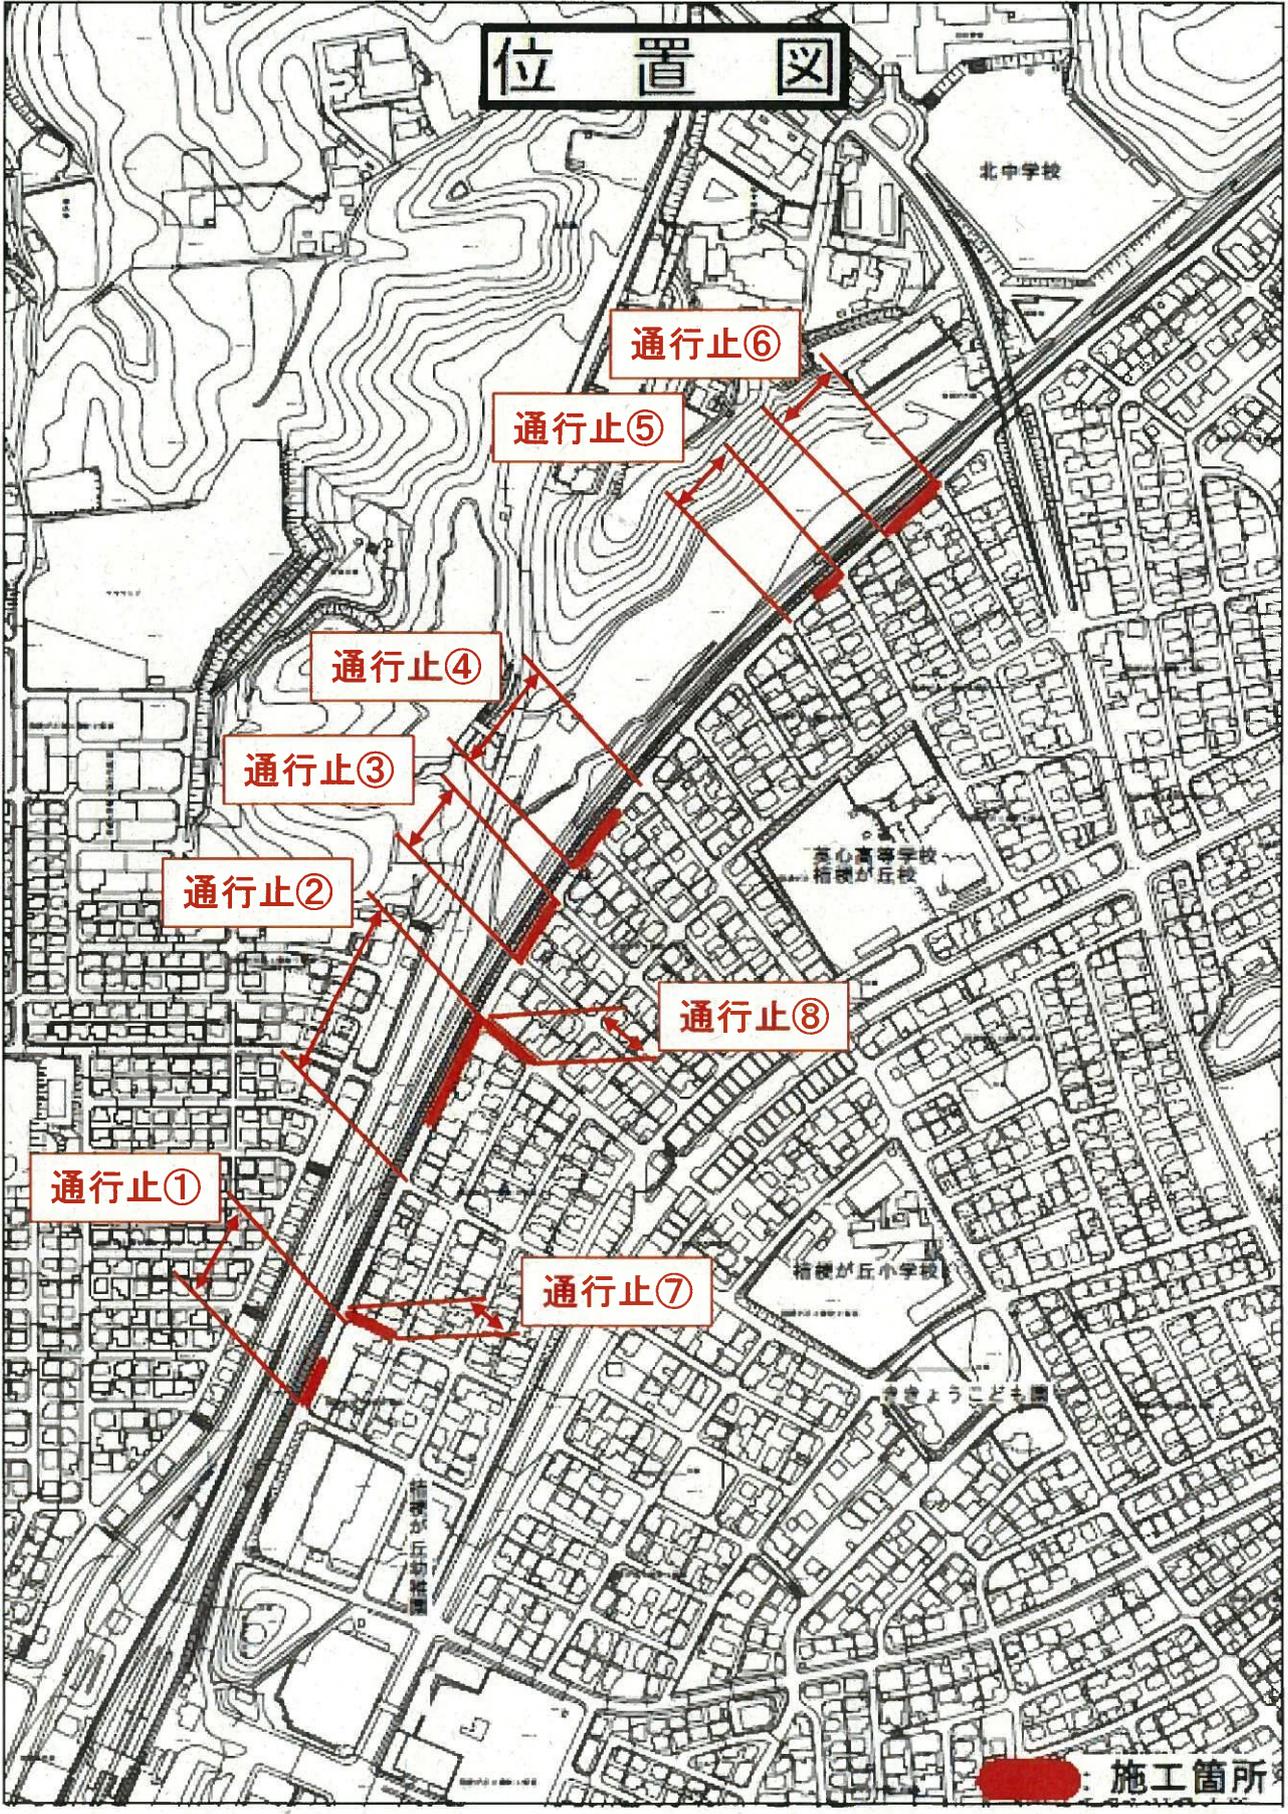

● 施工箇所