


現場名	市道田井中講田線(田井中橋)歩道整備工事	規制内容	車両通行止(終日)	片側交互通行(作業時 8:30~17:00)	幅員減少(休工時)	規制時間	8:30~17:00
-----	----------------------	------	-----------	------------------------	-----------	------	------------

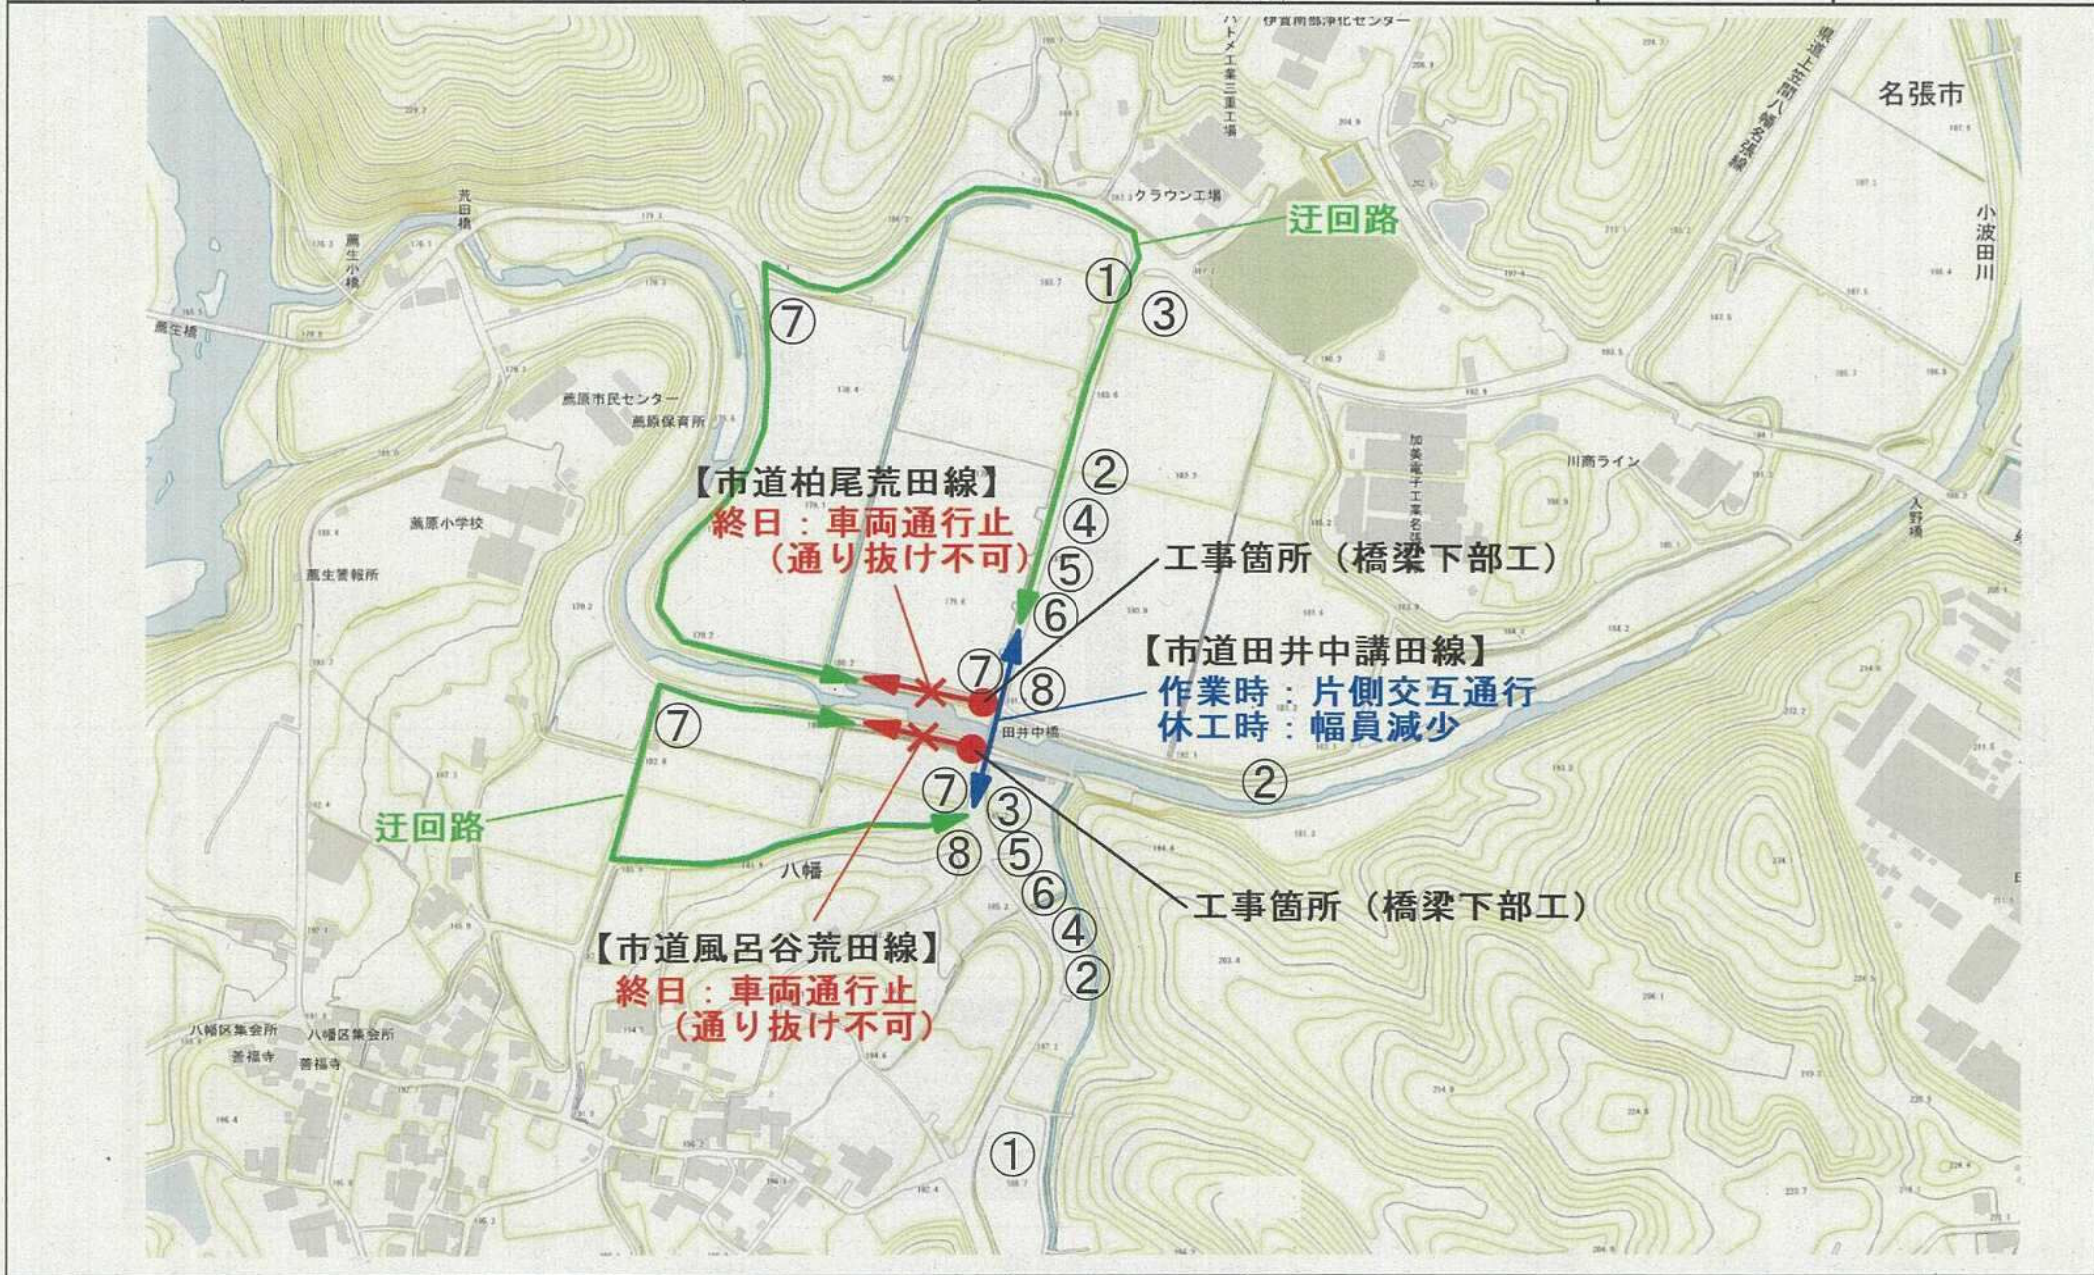

工事場所	名張市 八幡 地内	工事内容	橋梁拡幅工事(下部工・上部工)のうち、下部工(橋台拡幅・取付擁壁・袖壁)
------	-----------	------	--------------------------------------