


事務素案訂正箇所の一覧

平成 21 年 8 月 4 日

ページ	修正前	修正後
p35	(梅が丘の地区計画に関するハッチが抜けていました。) 別図参照	
p44	「・・・上水道、廃棄物等」	「・・・上水道、 <u>廃棄物処理</u> 等」
p48	本文 2 行目 「また、・・・蔵持、蔵原、美旗」	「また、・・・蔵持、 <u>薦原</u> 、美旗」
p48	表 8、4 列目の表頭「蔵原」	表 8、4 列目の表頭「 <u>薦原</u> 」
p54	「 これからの都市計画 ・・・さらには人口減少時代の到来と大きな時代の転換期に立」っていることを前提に	「 これからの都市計画 ・・・さらには人口減少時代の到来と大きな時代の転換期」に立っていることを前提に

資料編についても当該箇所を同様に訂正いたします。

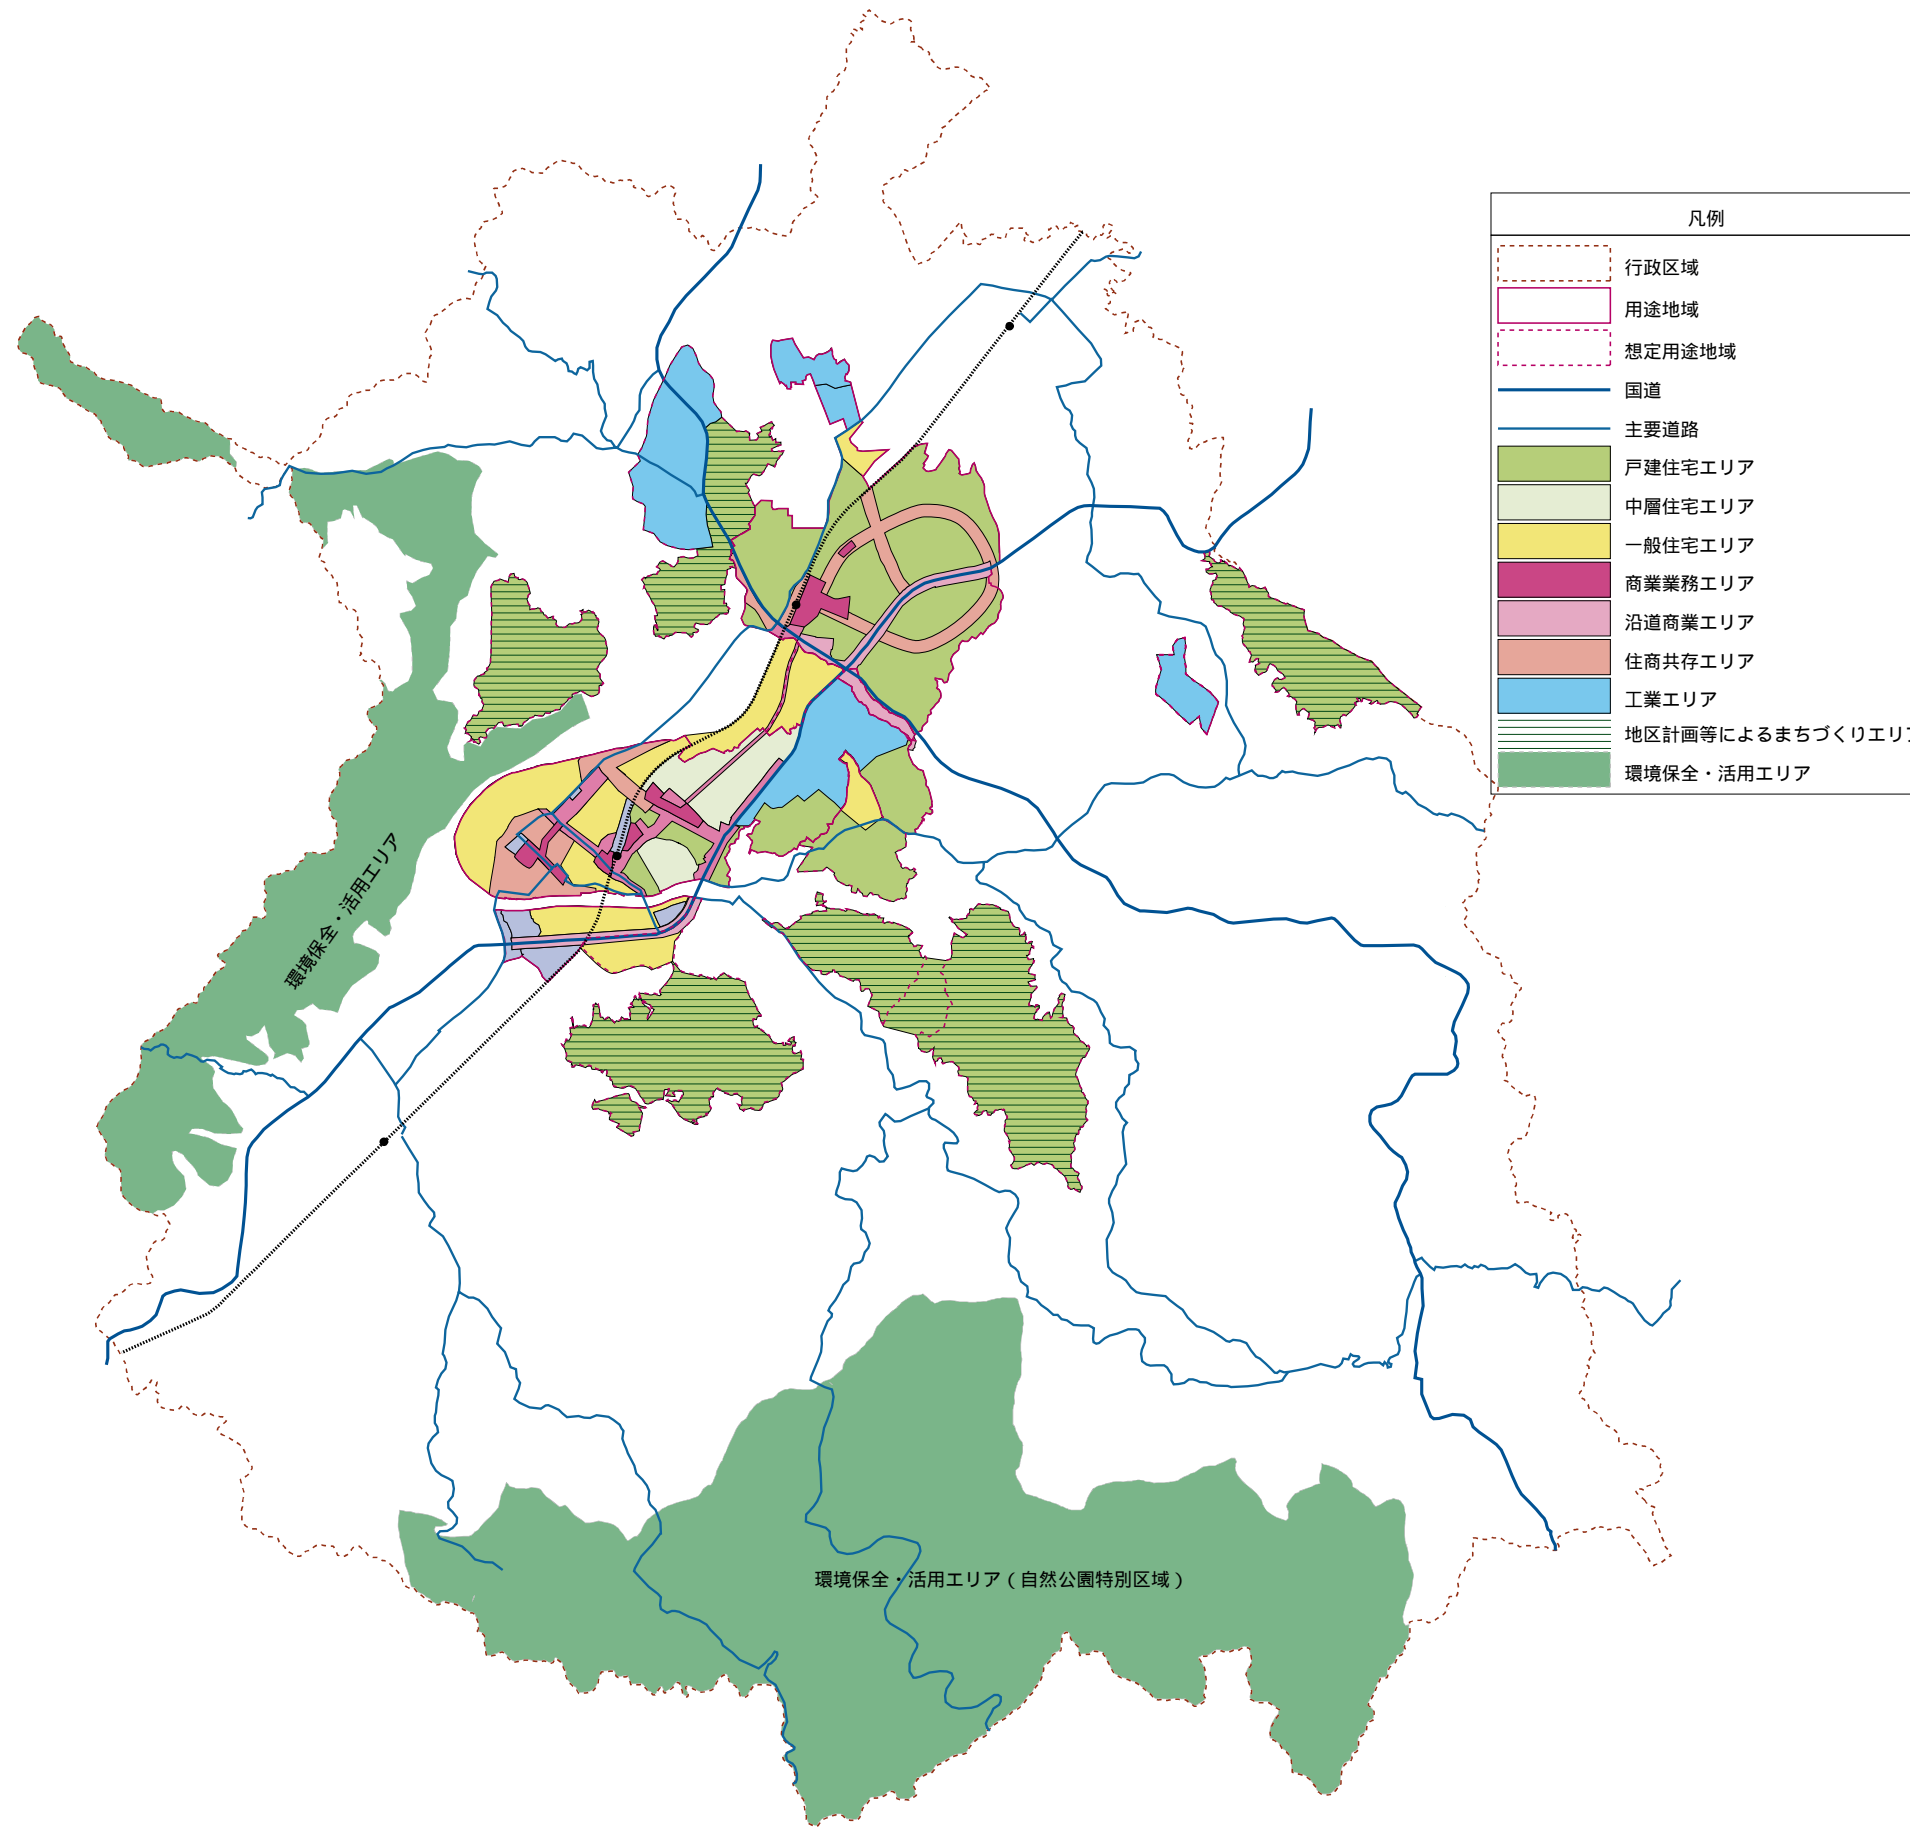

凡例	
	行政区域
	用途地域
	想定用途地域
	国道
	主要道路
	戸建住宅エリア
	中層住宅エリア
	一般住宅エリア
	商業業務エリア
	沿道商業エリア
	住商共存エリア
	工業エリア
	地区計画等によるまちづくりエリア
	環境保全・活用エリア

環境保全・活用エリア

環境保全・活用エリア(自然公園特別区域)