


計画の名称	1 名張市の安全下水道（防災・安全）		交付対象	名張市
計画の期間	令和2年度～令和6年度（5年間）			

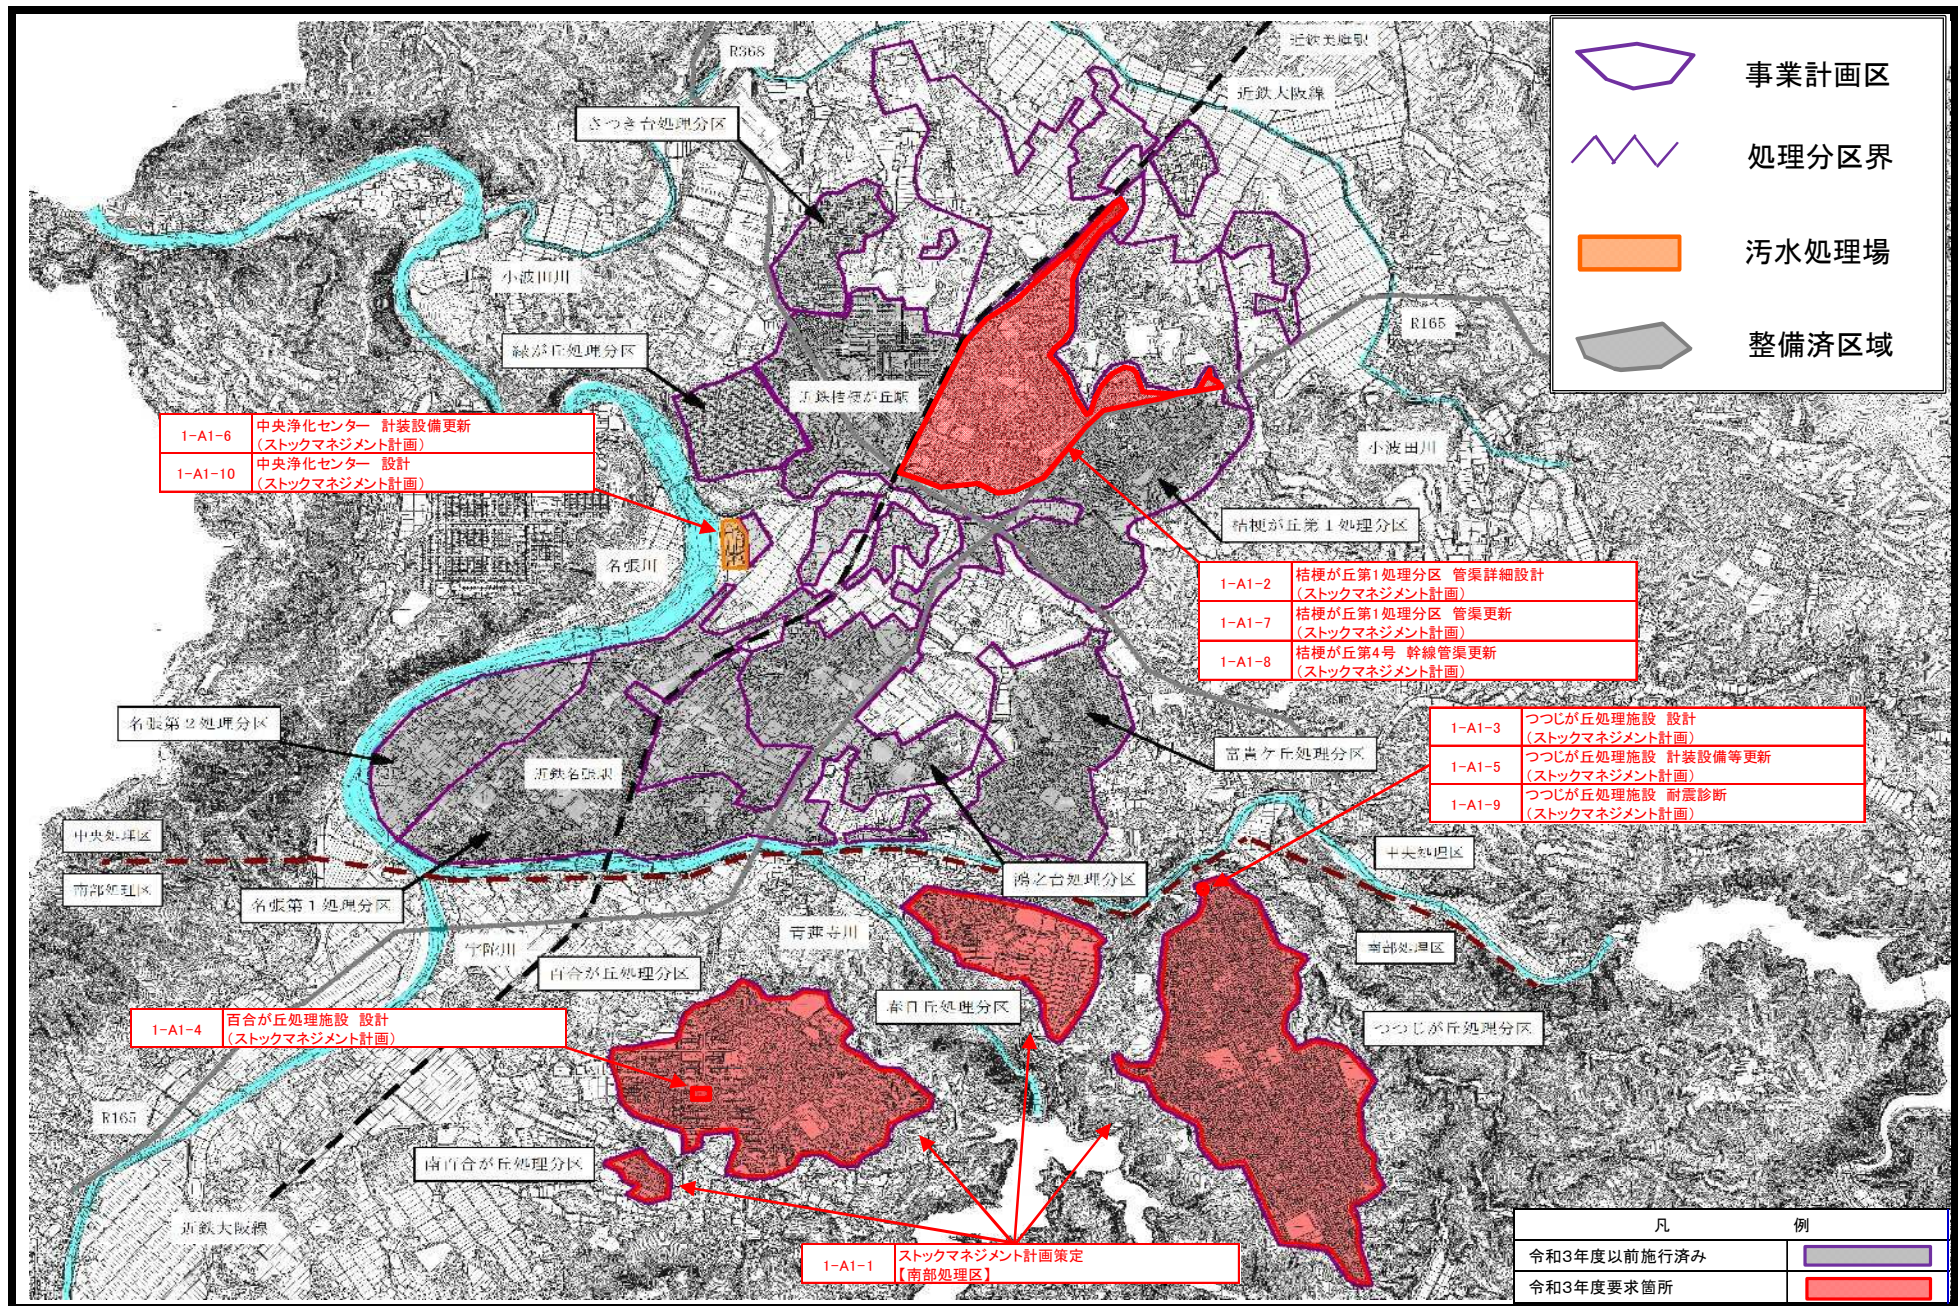

1-A1-6 中央浄化センター 計装設備更新
(ストックマネジメント計画)
1-A1-10 中央浄化センター 設計
(ストックマネジメント計画)


1-A1-2 結梗が丘第1処理分区 管渠詳細設計
(ストックマネジメント計画)
1-A1-7 結梗が丘第1処理分区 管渠更新
(ストックマネジメント計画)
1-A1-8 結梗が丘第4号 幹線管渠更新
(ストックマネジメント計画)

1-A1-3 つづしが丘処理施設 設計
(ストックマネジメント計画)
1-A1-5 つづしが丘処理施設 計装設備等更新
(ストックマネジメント計画)
1-A1-9 つづしが丘処理施設 耐震診断
(ストックマネジメント計画)

1-A1-4 百合が丘処理施設 設計
(ストックマネジメント計画)

1-A1-1 スtockマネジメント計画策定
【南部処理区】

-  事業計画区
-  処理分区界
-  汚水処理場
-  整備済区域

凡 例	
令和3年度以前施行済み	
令和3年度要求箇所	