


測 点 座 標 リ ス ト					
測 点	X	Y	測 点	X	Y
KBM4	-77.188	-225.455	No32	-99.841	-209.491
KBM5	-105.511	-390.651		+8.7	-94.763
				+15.5	-89.206
				+18.2	-87.588
				+21.9	-85.272
T10	-74.534	-205.141		+27.0	-80.952
T11	-88.695	-219.590		+30.4	-78.145
T12	-75.115	-232.392		+34.0	-76.514
T13	-62.443	-266.151		+40.0	-75.682
T14	-19.614	-275.061		+45.0	-73.548
T15	-8.148	-304.640		+47.0	-72.740
T16	-23.338	-319.663		+48.5	-72.173
T17	-32.257	-344.531		+30.0	-56.683
T18	-51.105	-357.705	No33	-71.555	-247.845
T19	-54.787	-376.984		+6.0	-67.962
T20	-76.959	-379.835		+10.0	-66.885
T21	-91.032	-372.490		+16.5	-67.300
T22	-122.769	-398.655		+22.0	-63.958
T23	-113.152	-436.786		+30.0	-56.683
			No34	-36.740	-272.529
				+6.5	-30.239
				+9.3	-27.563
				+11.3	-25.514
				+17.0	-20.247
				+21.0	-17.623
				+30.0	-18.098
				+40.0	-10.691
			No35	-10.471	-304.604
				+20.0	-24.614
				+26.3	-26.157
				+29.2	-26.835

R6年度施工区間
No. 32+30.4~No. 35+20
高密度ポリエチレン管φ700 L=138m

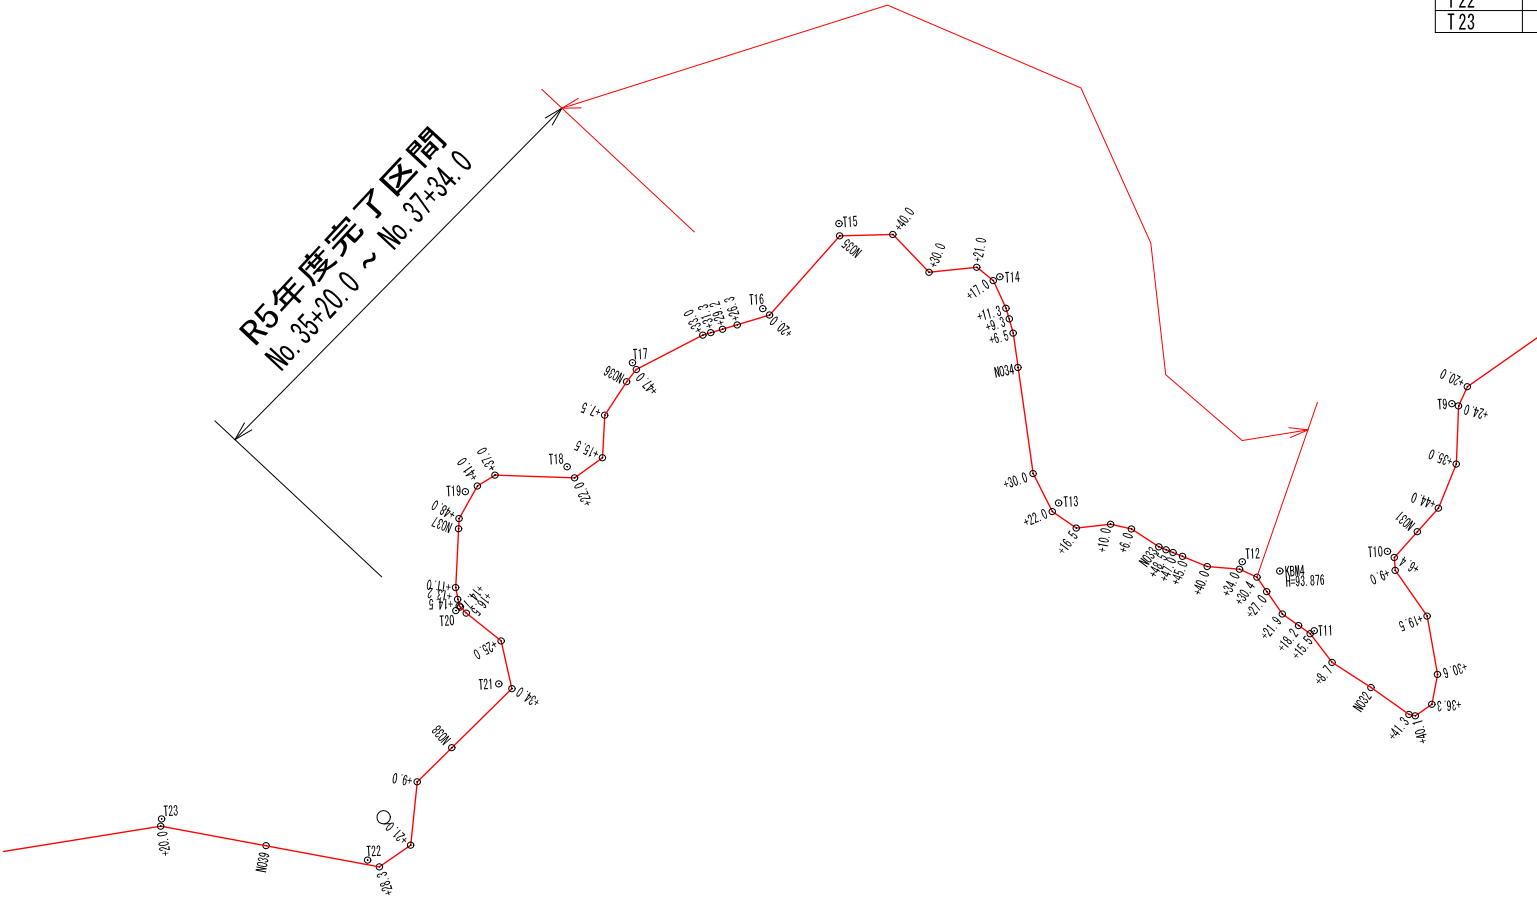


工 事 名	新田6期地区 用水施設整備工事（その7）		
施工箇所名	伊賀市 比土 地内		
図面の種類	平面図		
縮 尺	S=1:1000	図面番号	1
名 張 市			

縦断面図

本工事施工区間

R5年度施工済区間

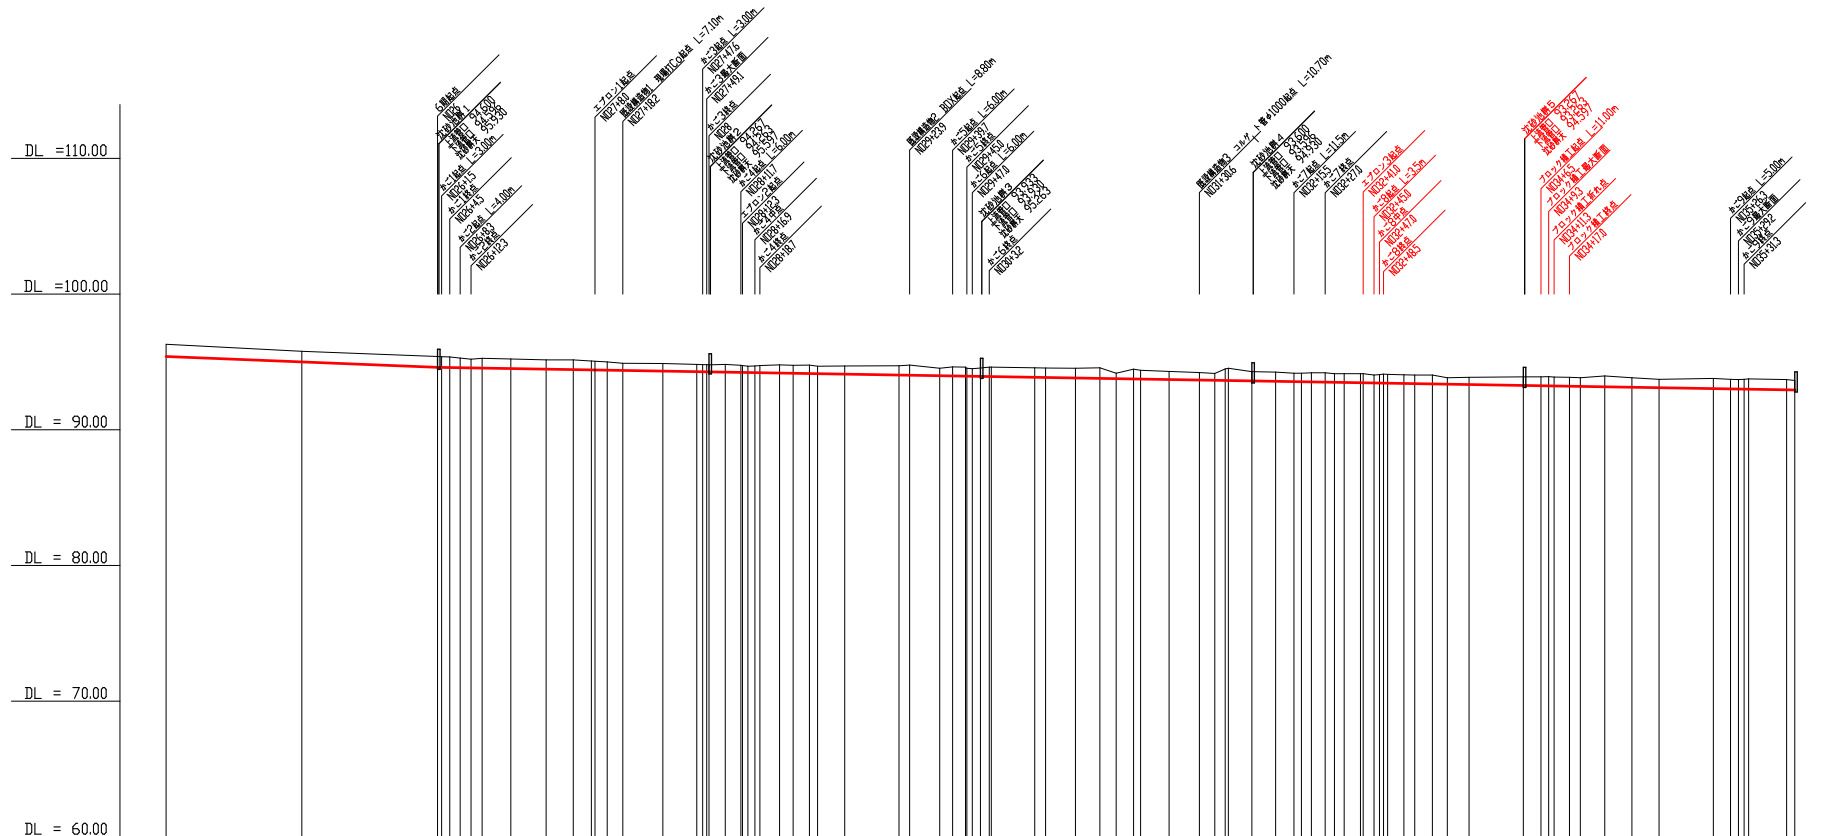

勾配(管底)	1:0.80% L=150.00m	1:0.33% L=600.00m
土被り	0.65	0.65
掘削深	1.14	1.08
盛土	0.00	0.00
切土	0.91	0.79
計画高	95.405	95.025
水路底高	96.256	95.786
追加距離	30.00	30.00
単距離	30.00	30.00
測点	N284	N285


工 事 名	新田6期地区 用水施設整備工事(その7)
施工箇所名	伊賀市 比土 地内
図面の種類	縦断面図
縮 尺	1/200
図面番号	2
名 張 市	

横断面図

S=1/100

既設接続部断面図


S=1/50

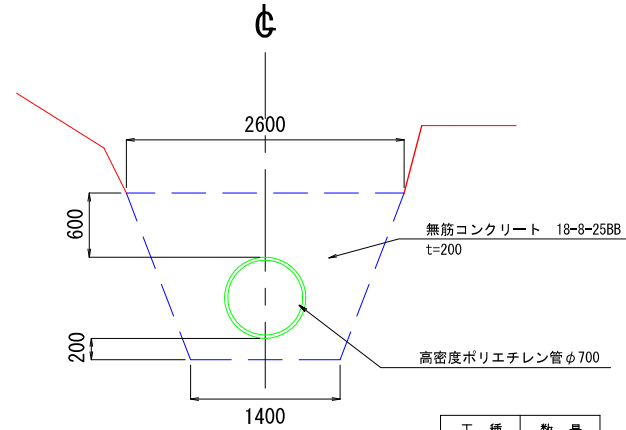

工 種	数 量
コンクリート	2.7

標準断面図







S=1/50

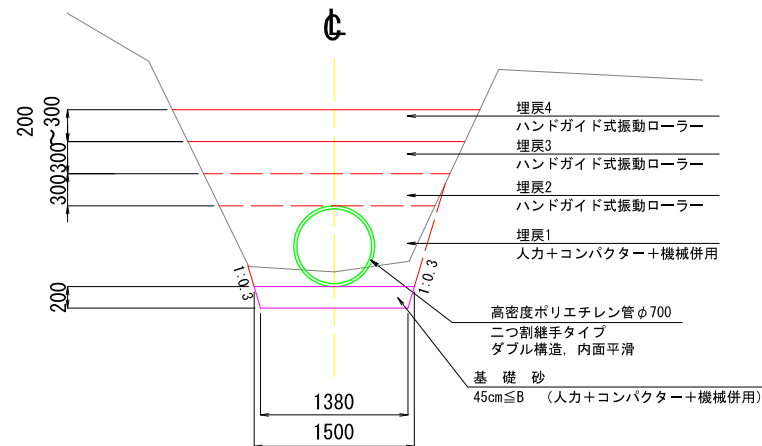

工 事 名	新田6期地区 用水施設整備工事（その7）		
施工箇所名	伊賀市 比土 地内		
図面の種類	標準断面図		
縮 尺	図示	図面番号	3
名 張 市			


横断面図

S=1/100

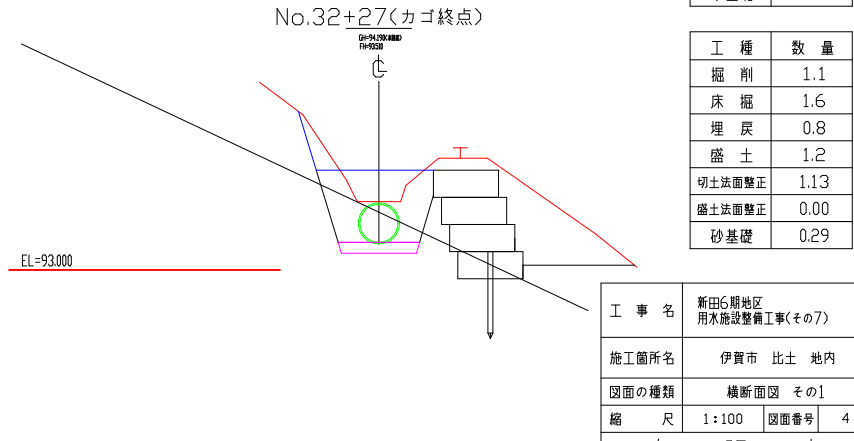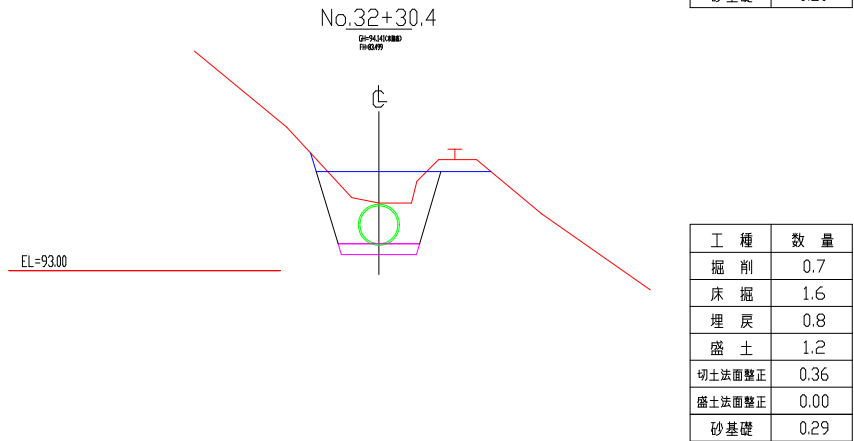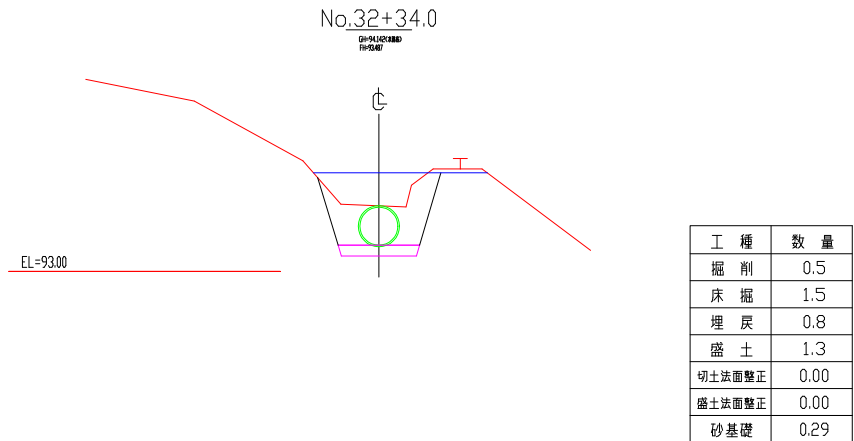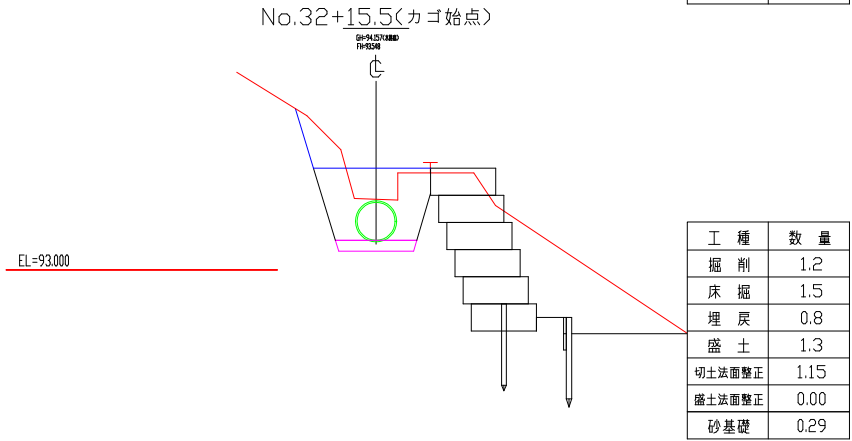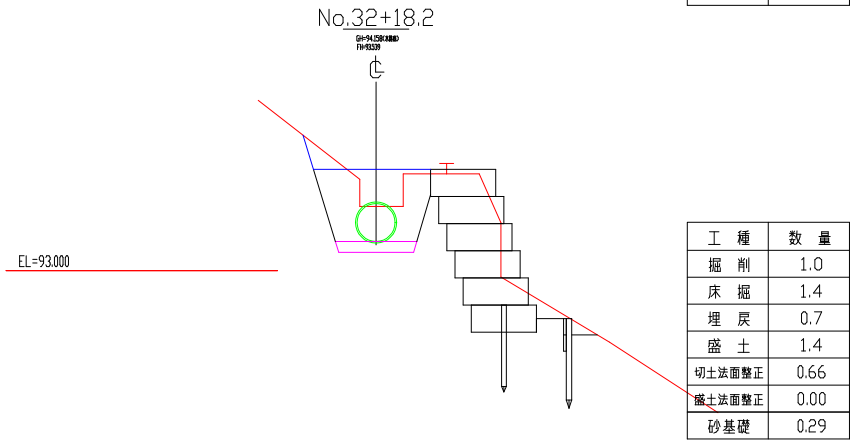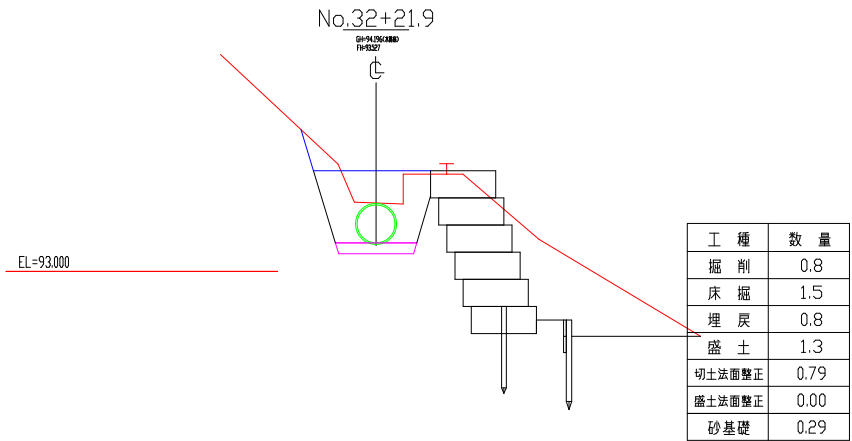


工事名	新田6期地区 用水施設整備工事(その7)		
施工箇所名	伊賀市 比土 地内		
図面の種類	横断面図 その1		
縮尺	1:100	図面番号	4
名 張 市			


横断面図
S=1/100

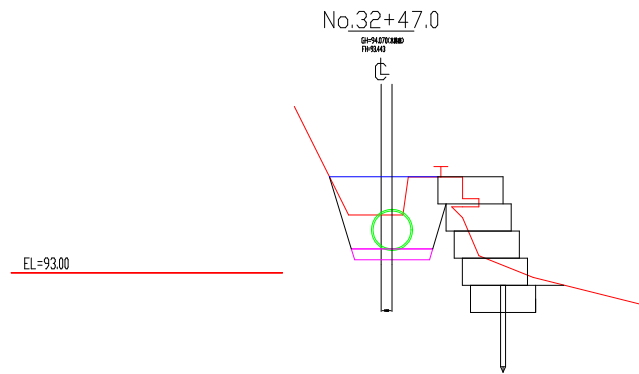


工 種	数 量
掘 削	0.5
床 掘	1.3
埋 戻	0.6
盛 土	1.3
切土法面整正	0.00
盛土法面整正	0.22
砂基礎	0.29

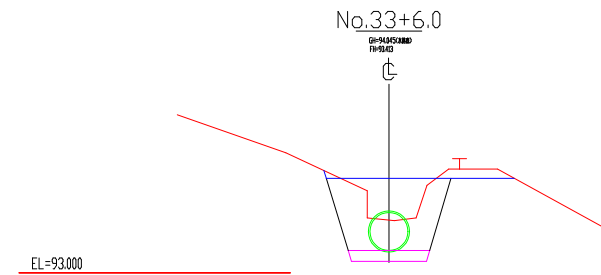


工 種	数 量
掘 削	1.0
床 掘	1.2
埋 戻	0.6
盛 土	1.5
切土法面整正	0.15
盛土法面整正	0.00
砂基礎	0.29

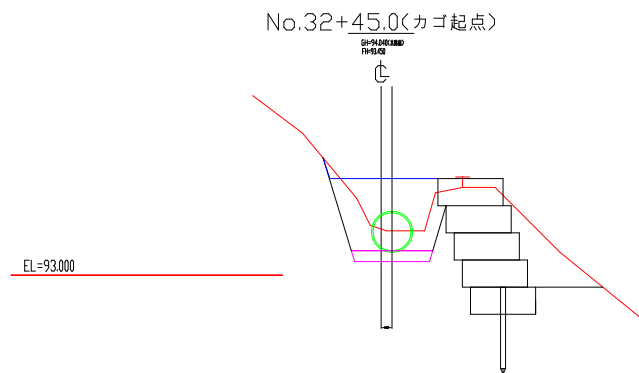


工 種	数 量
掘 削	0.6
床 掘	0.9
埋 戻	0.4
盛 土	1.6
切土法面整正	0.40
盛土法面整正	0.00
砂基礎	0.29

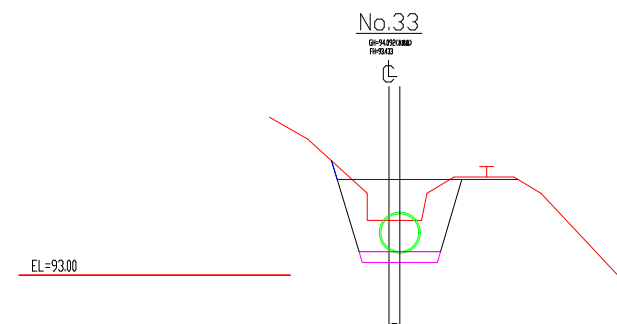

工 種	数 量
掘 削	0.8
床 掘	1.3
埋 戻	0.6
盛 土	1.5
切土法面整正	0.36
盛土法面整正	0.00
砂基礎	0.29

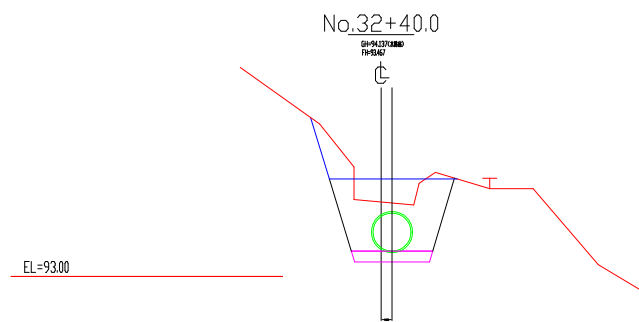

工 種	数 量
掘 削	0.9
床 掘	1.8
埋 戻	1.0
盛 土	1.0
切土法面整正	1.18
盛土法面整正	0.00
砂基礎	0.29

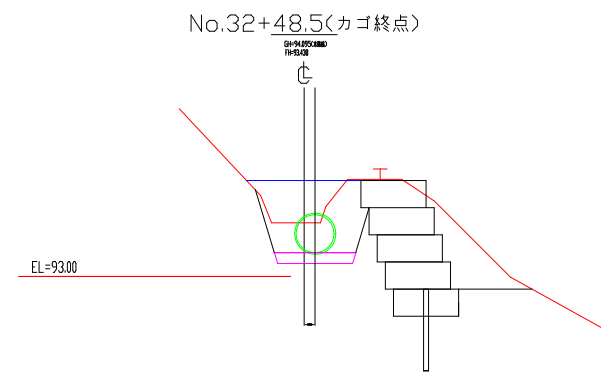


工 種	数 量
掘 削	0.5
床 掘	1.2
埋 戻	0.5
盛 土	1.4
切土法面整正	0.00
盛土法面整正	0.22
砂基礎	0.29


工 事 名	新田6期地区 用水施設整備工事(その7)			
施工箇所名	伊賀市 比土 地内			
図面の種類	横断面図 その2			
縮 尺	1:100	図面番号	5	
名 張 市				

横断面図


S=1/100

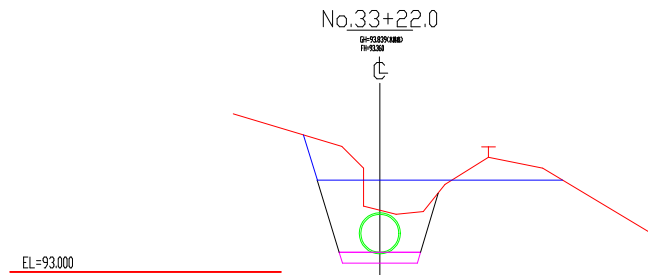


工 種	数 量
掘 削	1.7
床 掘	1.5
埋 戻	0.8
盛 土	1.3
切土法面整正	0.87
盛土法面整正	0.00
砂基礎	0.29

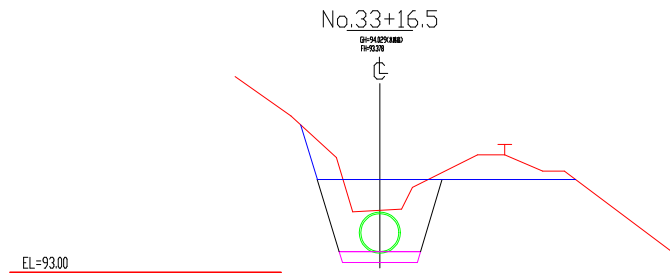

工 種	数 量
掘 削	1.7
床 掘	1.6
埋 戻	0.8
盛 土	1.3
切土法面整正	1.05
盛土法面整正	0.00
砂基礎	0.29

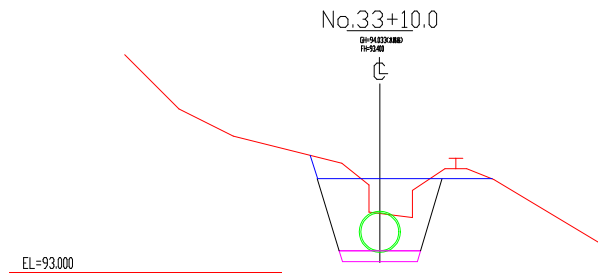


工 種	数 量
掘 削	1.3
床 掘	1.3
埋 戻	0.6
盛 土	1.5
切土法面整正	0.45
盛土法面整正	0.00
砂基礎	0.29

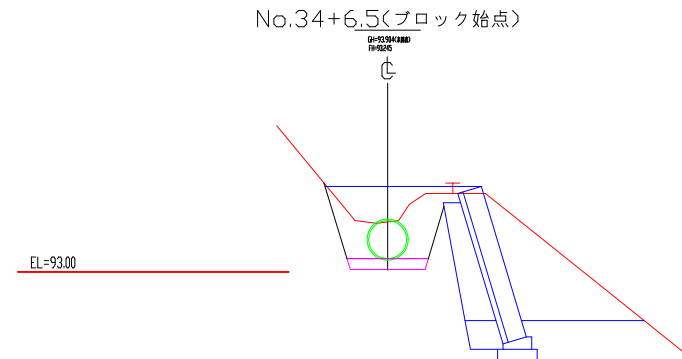


＊ブロック施工区間の盛土、埋戻は、礫質土で施工する。
なお、流用土で礫質土が無い場合は監督員と協議する。

工 種	数 量
掘 削	0.6
床 掘	1.4
埋 戻	0.7
盛 土	1.5
切土法面整正	0.00
盛土法面整正	0.00
砂基礎	0.29

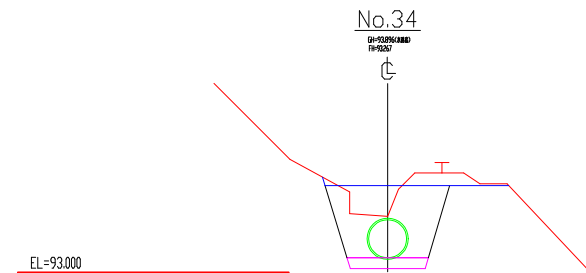

工 種	数 量
掘 削	1.1
床 掘	1.6
埋 戻	0.9
盛 土	1.2
切土法面整正	0.16
盛土法面整正	0.00
砂基礎	0.29

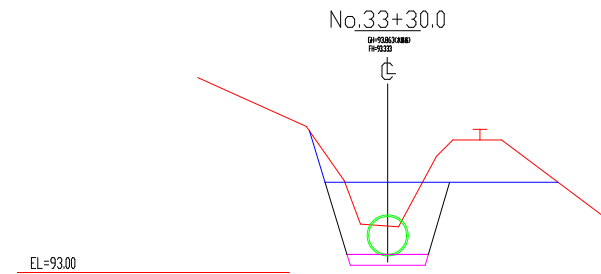


工 種	数 量
掘 削	2.4
床 掘	1.1
埋 戻	0.5
盛 土	1.6
切土法面整正	0.99
盛土法面整正	0.00
砂基礎	0.29

工 事 名	新田6期地区 用水施設整備工事(その7)		
施工箇所名	伊賀市 比土 地内		
図面の種類	横断面図 その3		
縮 尺	1:100	図面番号	6
名 張 市			

横断面図


S=1/100

No.34+17.0(ブロック終点)

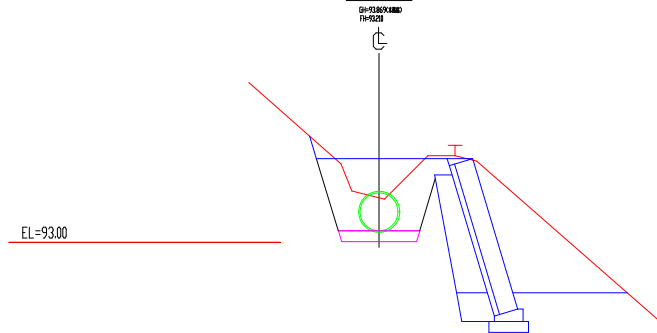


工 種	数 量
掘 削	1.0
床 掘	1.3
埋 戻	0.6
盛 土	1.5
切土法面整正	0.44
盛土法面整正	0.00
砂基礎	0.29

No.34+11.3

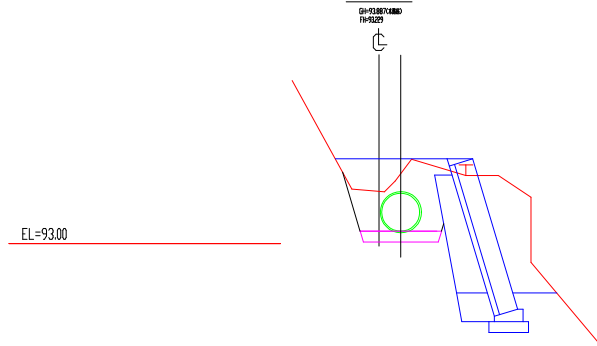


工 種	数 量
掘 削	0.4
床 掘	1.4
埋 戻	0.7
盛 土	1.1
切土法面整正	0.00
盛土法面整正	0.00
砂基礎	0.29

No.34+9.3

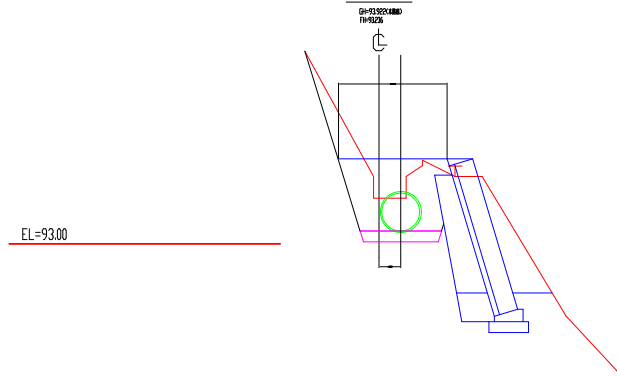


工 種	数 量
掘 削	1.2
床 掘	1.3
埋 戻	0.6
盛 土	1.3
切土法面整正	2.08
盛土法面整正	0.00
砂基礎	0.29

No.34+40.0

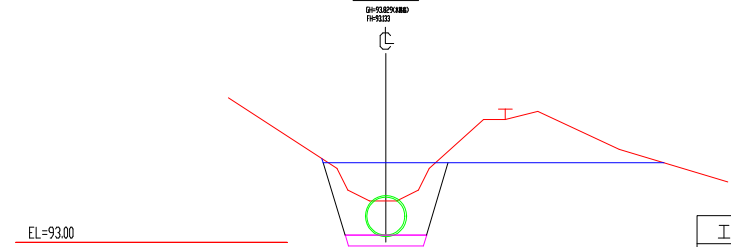


工 種	数 量
掘 削	2.7
床 掘	1.3
埋 戻	0.6
盛 土	1.4
切土法面整正	0.08
盛土法面整正	0.00
砂基礎	0.29

No.34+30.0

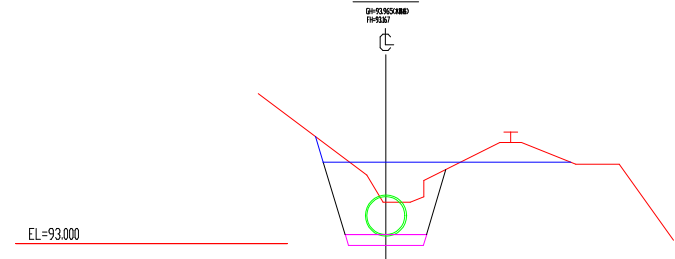

工 種	数 量
掘 削	1.3
床 掘	1.3
埋 戻	0.6
盛 土	1.5
切土法面整正	0.50
盛土法面整正	0.00
砂基礎	0.29

No.34+21.0

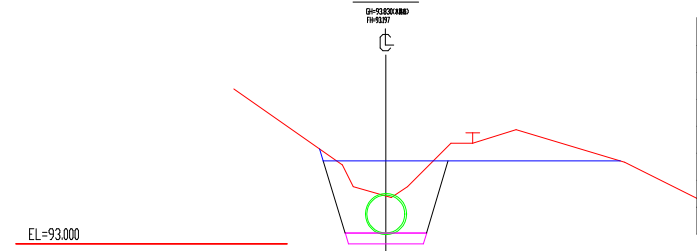


工 種	数 量
掘 削	1.8
床 掘	1.4
埋 戻	0.7
盛 土	1.4
切土法面整正	0.23
盛土法面整正	0.00
砂基礎	0.29

工 事 名	新田6期地区 用水施設整備工事(その7)		
施工箇所名	伊賀市 比土 地内		
図面の種類	横断面図 その4		
縮 尺	1:100	図面番号	7
名 張 市			


横断面図

S=1/100


No.35+26.3(カゴ起点)

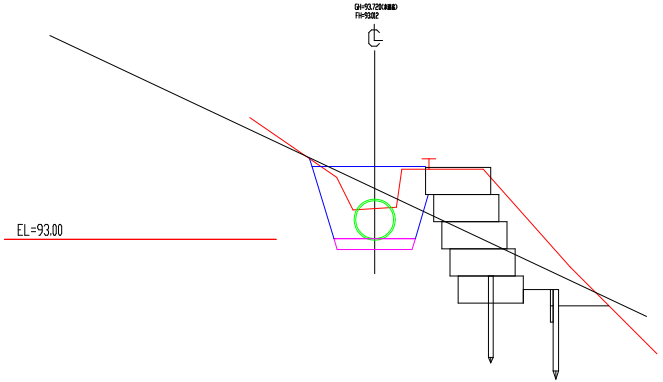

No.35+20.0

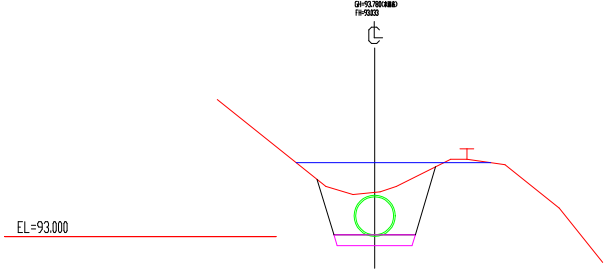


No.35

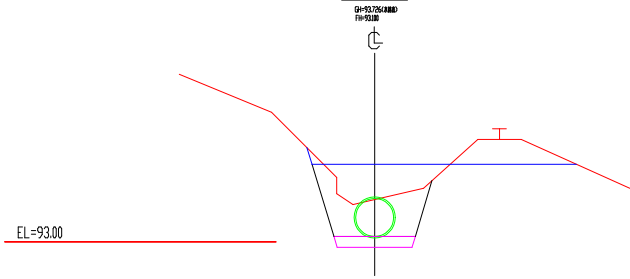


工種	数量
掘削	0.3
床掘	1.6
埋戻	0.8
盛土	1.3
切土法面整正	0.00
盛土法面整正	0.00
砂基礎	0.29

工種	数量
掘削	1.2
床掘	1.3
埋戻	0.6
盛土	1.5
切土法面整正	0.32
盛土法面整正	0.00
砂基礎	0.29

No.35+33.0

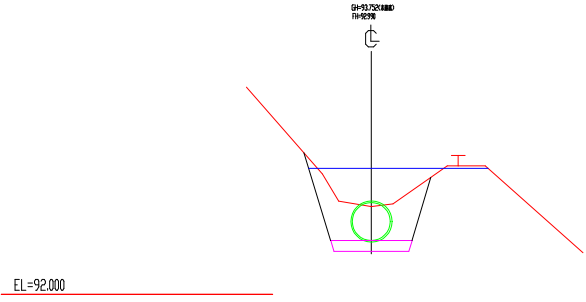


No.35+31.3(カゴ終点)

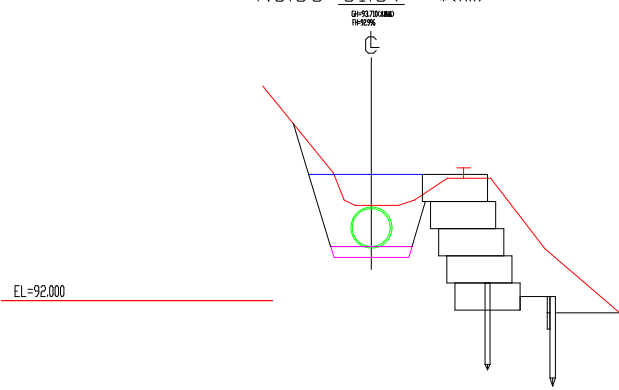

工種	数量
掘削	0.5
床掘	1.3
埋戻	0.6
盛土	1.5
切土法面整正	0.30
盛土法面整正	0.00
砂基礎	0.29

工種	数量
掘削	0.6
床掘	1.6
埋戻	0.9
盛土	1.2
切土法面整正	0.80
盛土法面整正	0.00
砂基礎	0.29

No.35+29.2

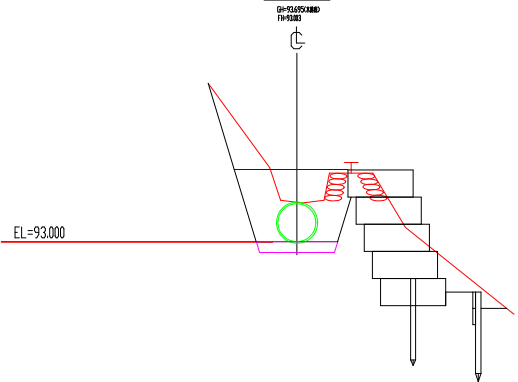


工種	数量
掘削	1.2
床掘	1.5
埋戻	0.8
盛土	1.2
切土法面整正	1.70
盛土法面整正	0.00
砂基礎	0.29

工事名	新田6期地区 用水施設整備工事(その7)		
施工箇所名	伊賀市 比土 地内		
図面の種類	横断面図 その5		
縮尺	1:100	図面番号	8
名 張 市			


沈砂池柵標準構造図

S=1/50


沈砂池柵構造図
平面図

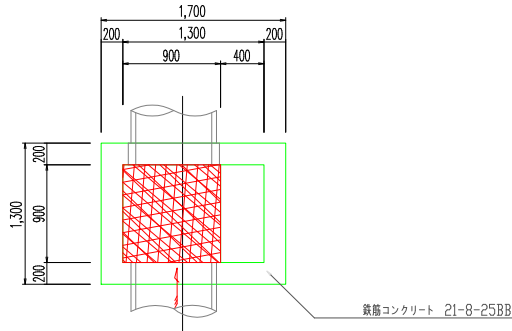





側面図

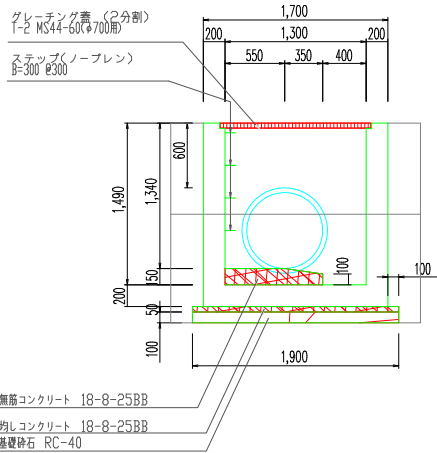

断面図

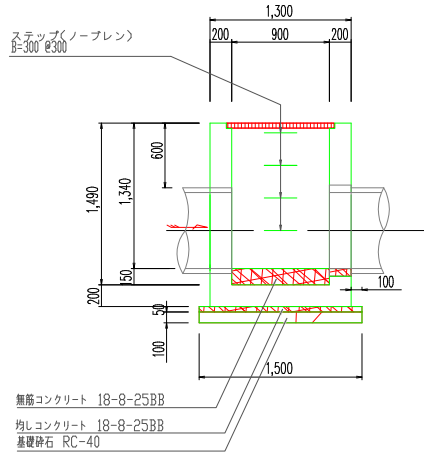


沈砂池配筋図
平面図

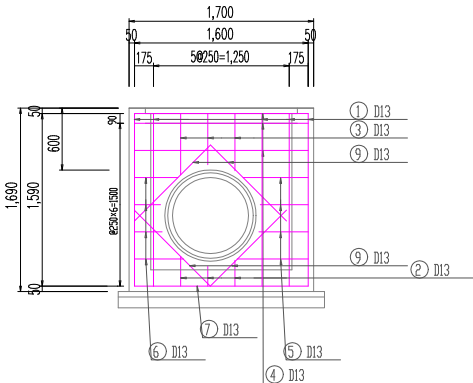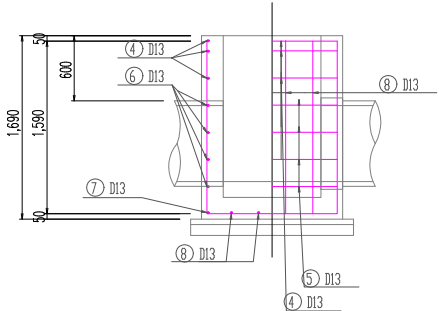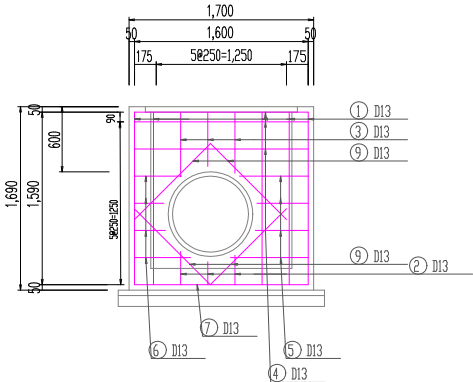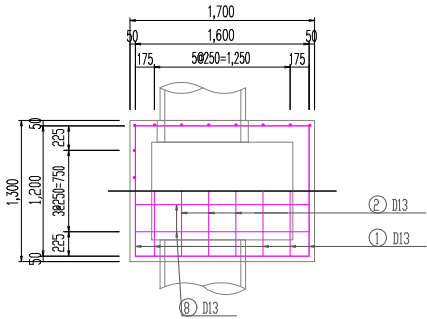

工事名	新田6期地区 用水施設整備工事(その7)		
施工箇所名	伊賀市 比土 地内		
図面の種類	沈砂柵工法図		
縮尺	1:50	図面番号	9
名 張 市			


鉄筋加工図

① D13 L=4,380 n=5

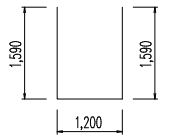


② D13 各種(1~3)
図面左から


(1)L=1,780 n=1

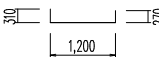

(2)L=1,590 n=1

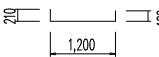

(3)L=1,710 n=1

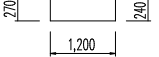

③ D13 各種(1~3)
図面上左から

(1)L=600 n=1



(2)L=500 n=1



(3)L=560 n=1



④ D13 各種(4~6)
図面下左から

(4)L=570 n=1




(5)L=470 n=1



(6)L=530 n=1




④ D13 L=6,260 n=3

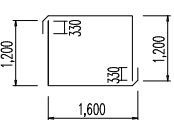


⑤ D13 各種(1~2)


(1)L=2,570 n=1

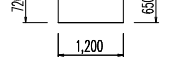


(2)L=2,150 n=1

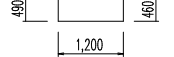

(3)L=2,110 n=1

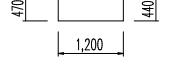


(4)L=2,430 n=1

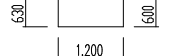


⑥ D13 各種(1~2)


(1)L=2,030 n=1

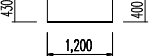


(2)L=1,710 n=1

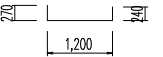

(3)L=1,750 n=1

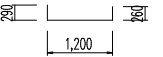


(2)L=2,170 n=1

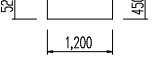

⑦ D13 L=1,600 n=2



⑧ D13 L=4,780 n=4

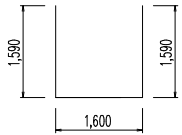

⑨ D13 L=990 n=8





工 事 名	新田6期地区 用水施設整備工事<その7>		
施工箇所名	伊賀市 比土 地内		
図面の種類	沈砂槽工法図		
縮 尺	不同	図面番号	10
名 張 市			

附帯工工法図

エプロン設置工

S=1/50

標準図

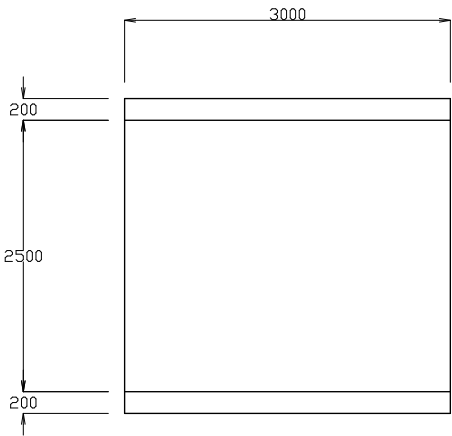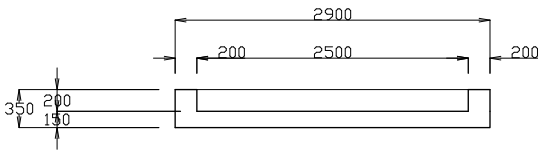

数量表 1.0箇所当り

種類	規格	単位	数量
生コンクリート	18-8-25BB	m ³	1.55
型枠		m ²	4.33


※エプロン設置、形状については、監督員と協議し施工する

工事名	新田6期地区 用水施設整備工事<その7>		
施工箇所名	伊賀市 比土 地内		
図面の種類	附帯工工法図		
縮尺	1:50	図面番号	11
名 張 市			

横断面図

S=1/100


No. 32+48.5(カゴ終点)

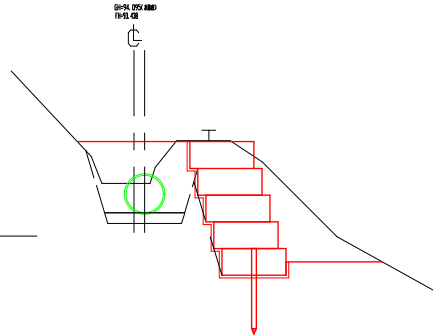

EL=93.00

工種	数量
掘削	1.0
床掘	3.6
埋戻	0.0
盛土	0.0
切土法面整正	0.00
盛土法面整正	0.00


No. 32+47.0

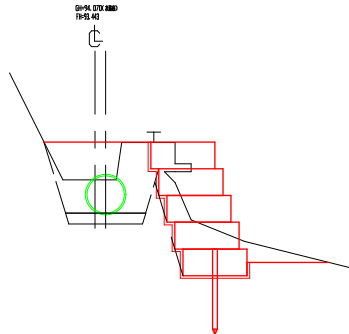

EL=93.00

工種	数量
掘削	0.3
床掘	1.8
埋戻	0.0
盛土	0.0
切土法面整正	0.00
盛土法面整正	0.00

No. 32+45.0(カゴ起点)

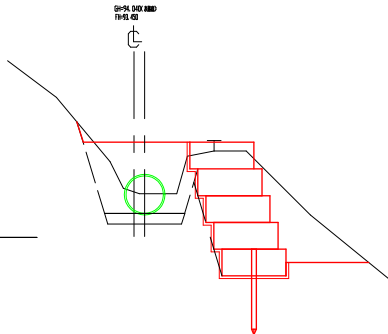


EL=93.000

工種	数量
掘削	1.1
床掘	3.2
埋戻	0.0
盛土	0.0
切土法面整正	0.00
盛土法面整正	0.00


カゴ枠工工法図

S=1/50

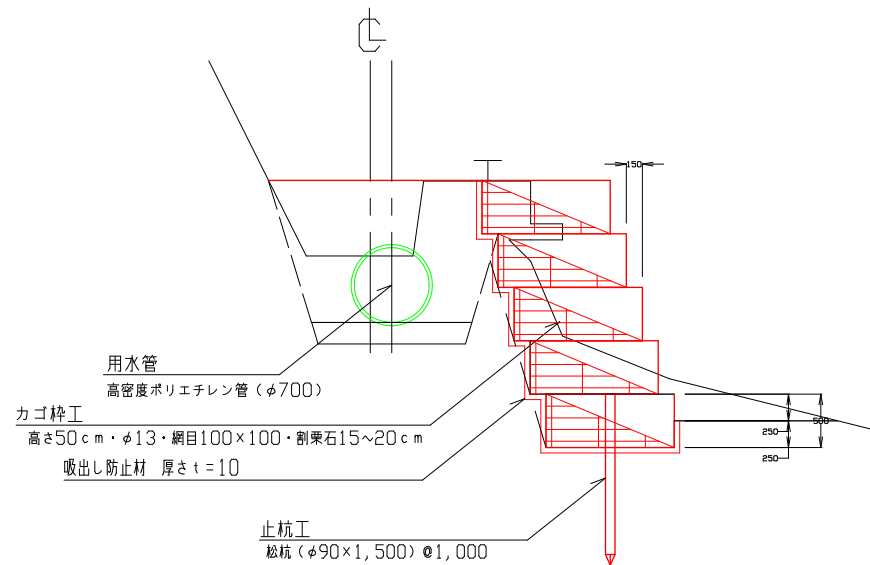

カゴ枠工 割図・止杭位置図



S=1/50

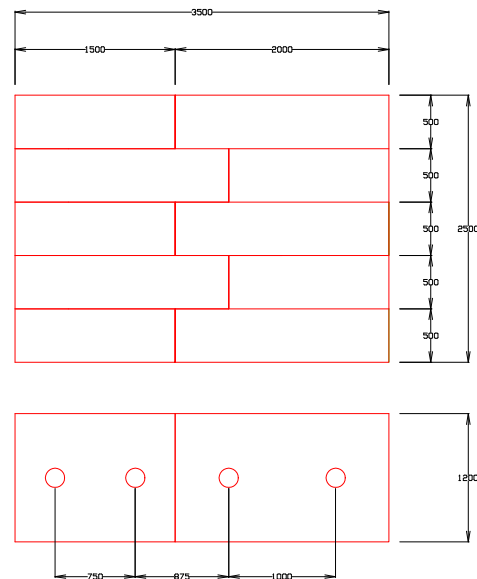


工事名	新田6期地区 用水施設整備工事(その7)
施工箇所名	伊賀市 比土 地内
図面の種類	カゴ枠工 工法図 (カゴ枠工8)
縮尺	1:100 図面番号 12
名張市	

$$S = 1/50$$


GF-93.85% AND

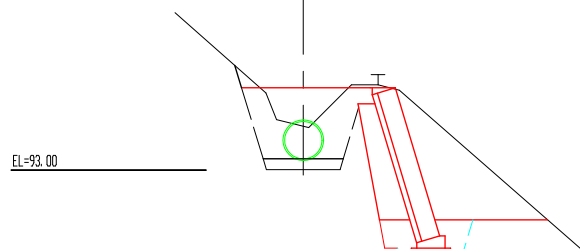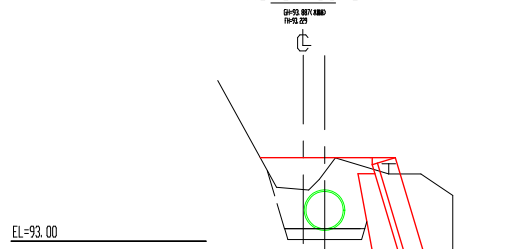No. 34+11.3

No. 34+9.3

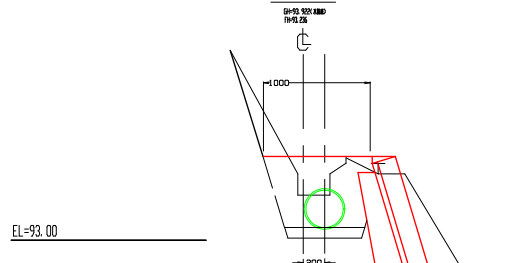

No. 34+6. 5(ブロック始点)


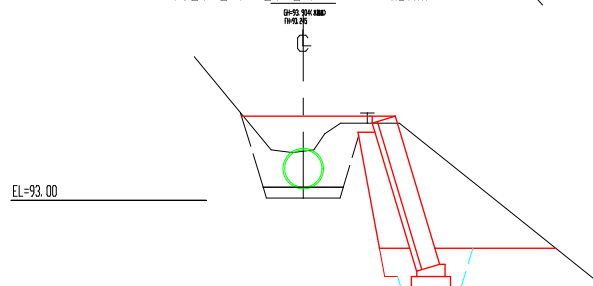


工 種	数 量
掘 削	0.8
床 掘	5.1
埋 戻	0.7
盛 土	0.0
切土法面整正	0.00
盛土法面整正	0.00
裏込材	0.96

工 種	数 量
掘 削	0. 4
床 掘	4. 1
埋 戻	0. 6
盛 土	0. 0
切土法面整正	0. 00
盛土法面整正	0. 00
裏込材	0. 96




工 種	数 量
掘 削	0.4
床 掘	3.5
埋 戻	0.6
盛 土	0.0
切土法面整正	0.00
盛土法面整正	0.00
裏込材	0.96

工 種	数 量
掘 削	0.6
床 掘	5.3
埋 戻	0.7
盛 土	0.0
切土法面整正	0.00
盛土法面整正	0.00
裏込材	0.96

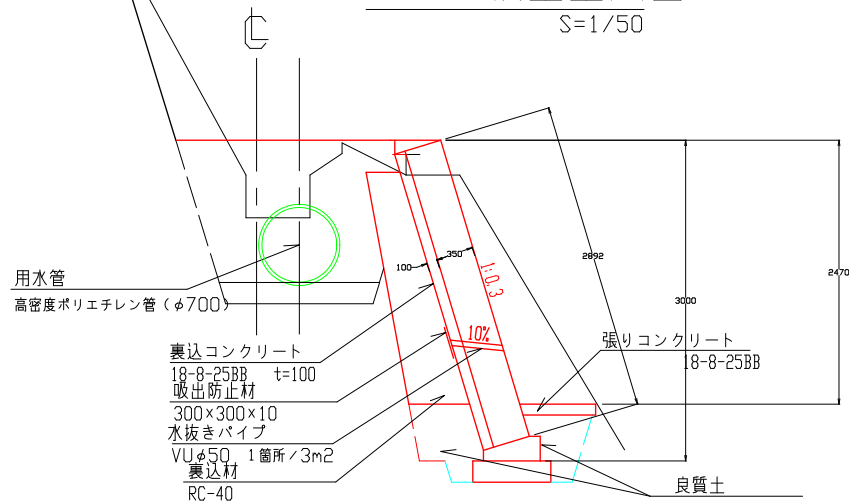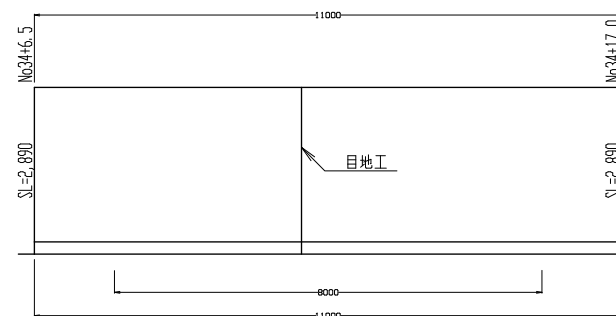 $S = 1/50$ 
$$S=1/100$$


※目地工は、1箇所/10mを標準とする。

※張りコンクリート工の施工区間は監督員と協議する。
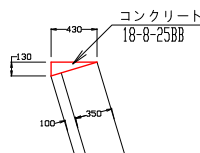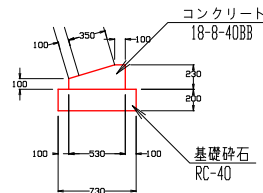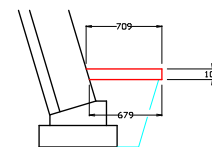
$$\overline{S} = 1/50$$

$$\overline{S=1/50}$$

$$S=1/50$$


工 事 名	新田6期地区 用水施設整備工事(その7)		
施工箇所名	伊賀市 比土 地内		
図面の種類	ブロック積工 工法図		
縮 尺	図示	図面番号	13
名 張 市			