




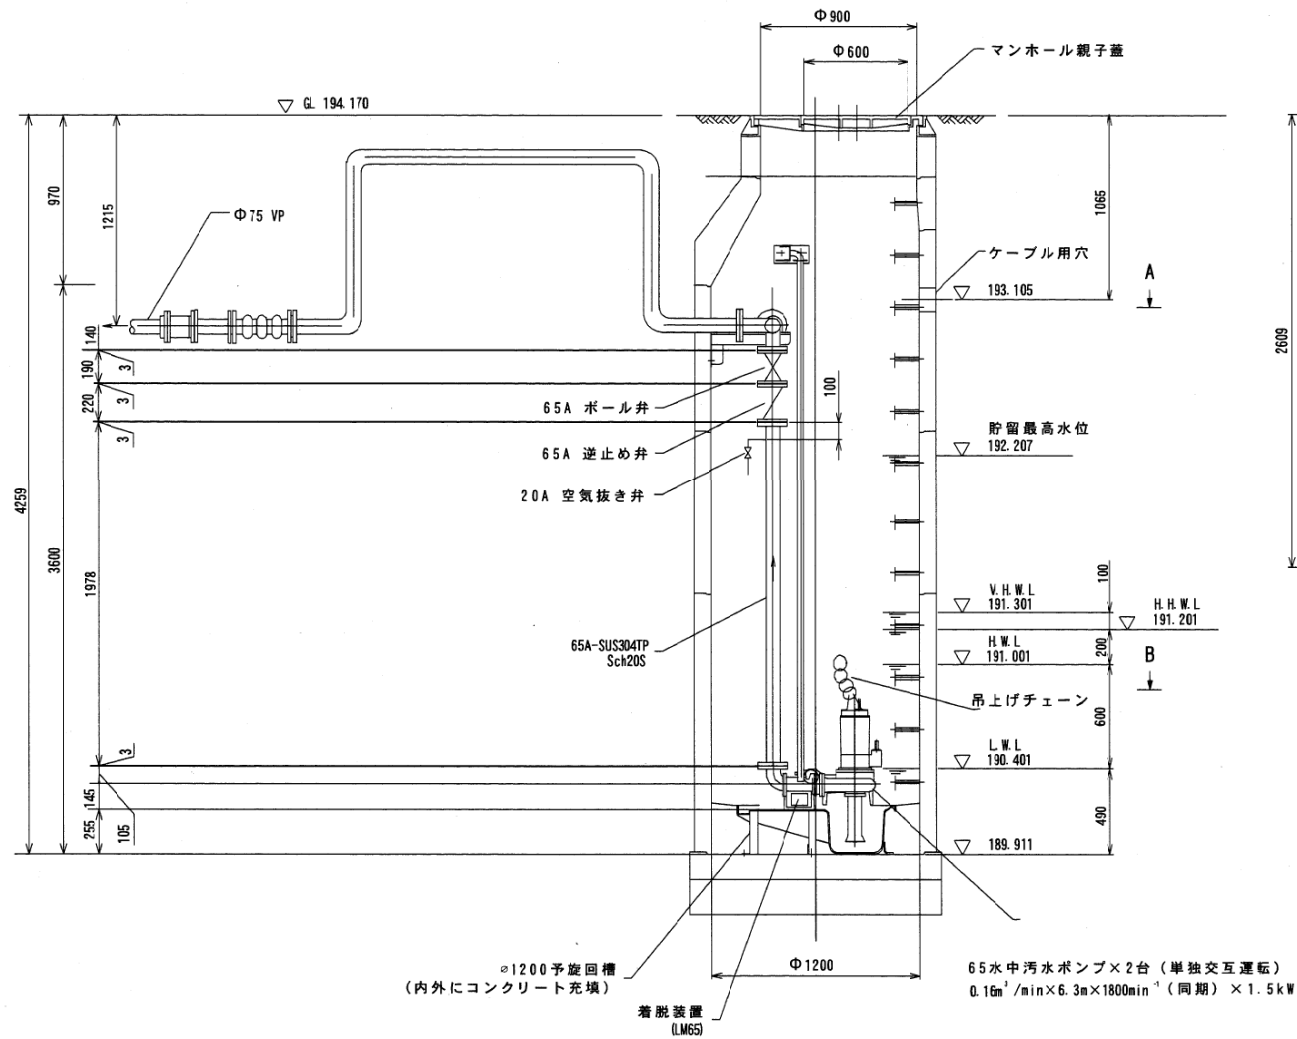


側面図

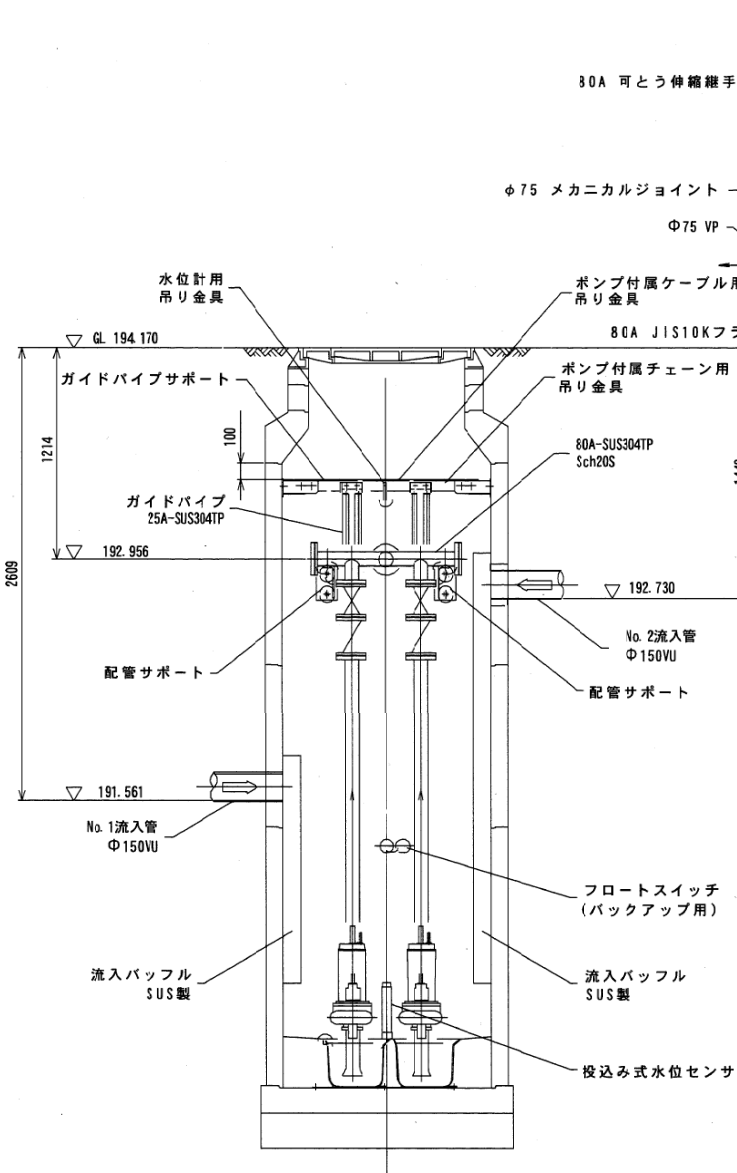

正面図

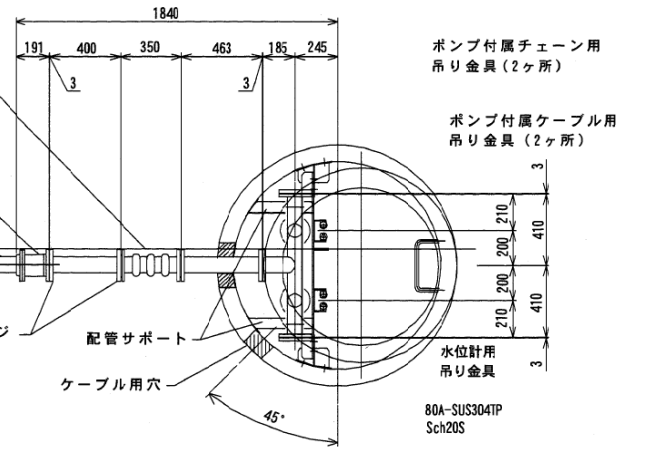


断面 A A

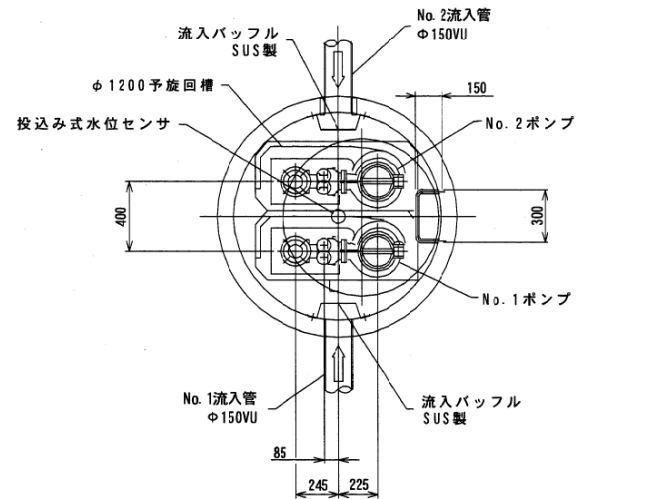


断面 B B

既設参考図


図名 平成17年度(1) 第2号 名古屋市公共下水道事業(中央地区) マンホールポンプ機械設備他設置工事				図番 名 張 市 設			
図号 J05L0070 65DMV261.5				図名 No. 18 (名1-011) マンホールポンプ場 設			
仕 図	全 図	図 数	原 図	修 正	修 正	修 正	修 正
1	1	1	1	1	1	1	1
製 図 者 株式会社 千代田組				図 番 XJ05L0070-P1-213			

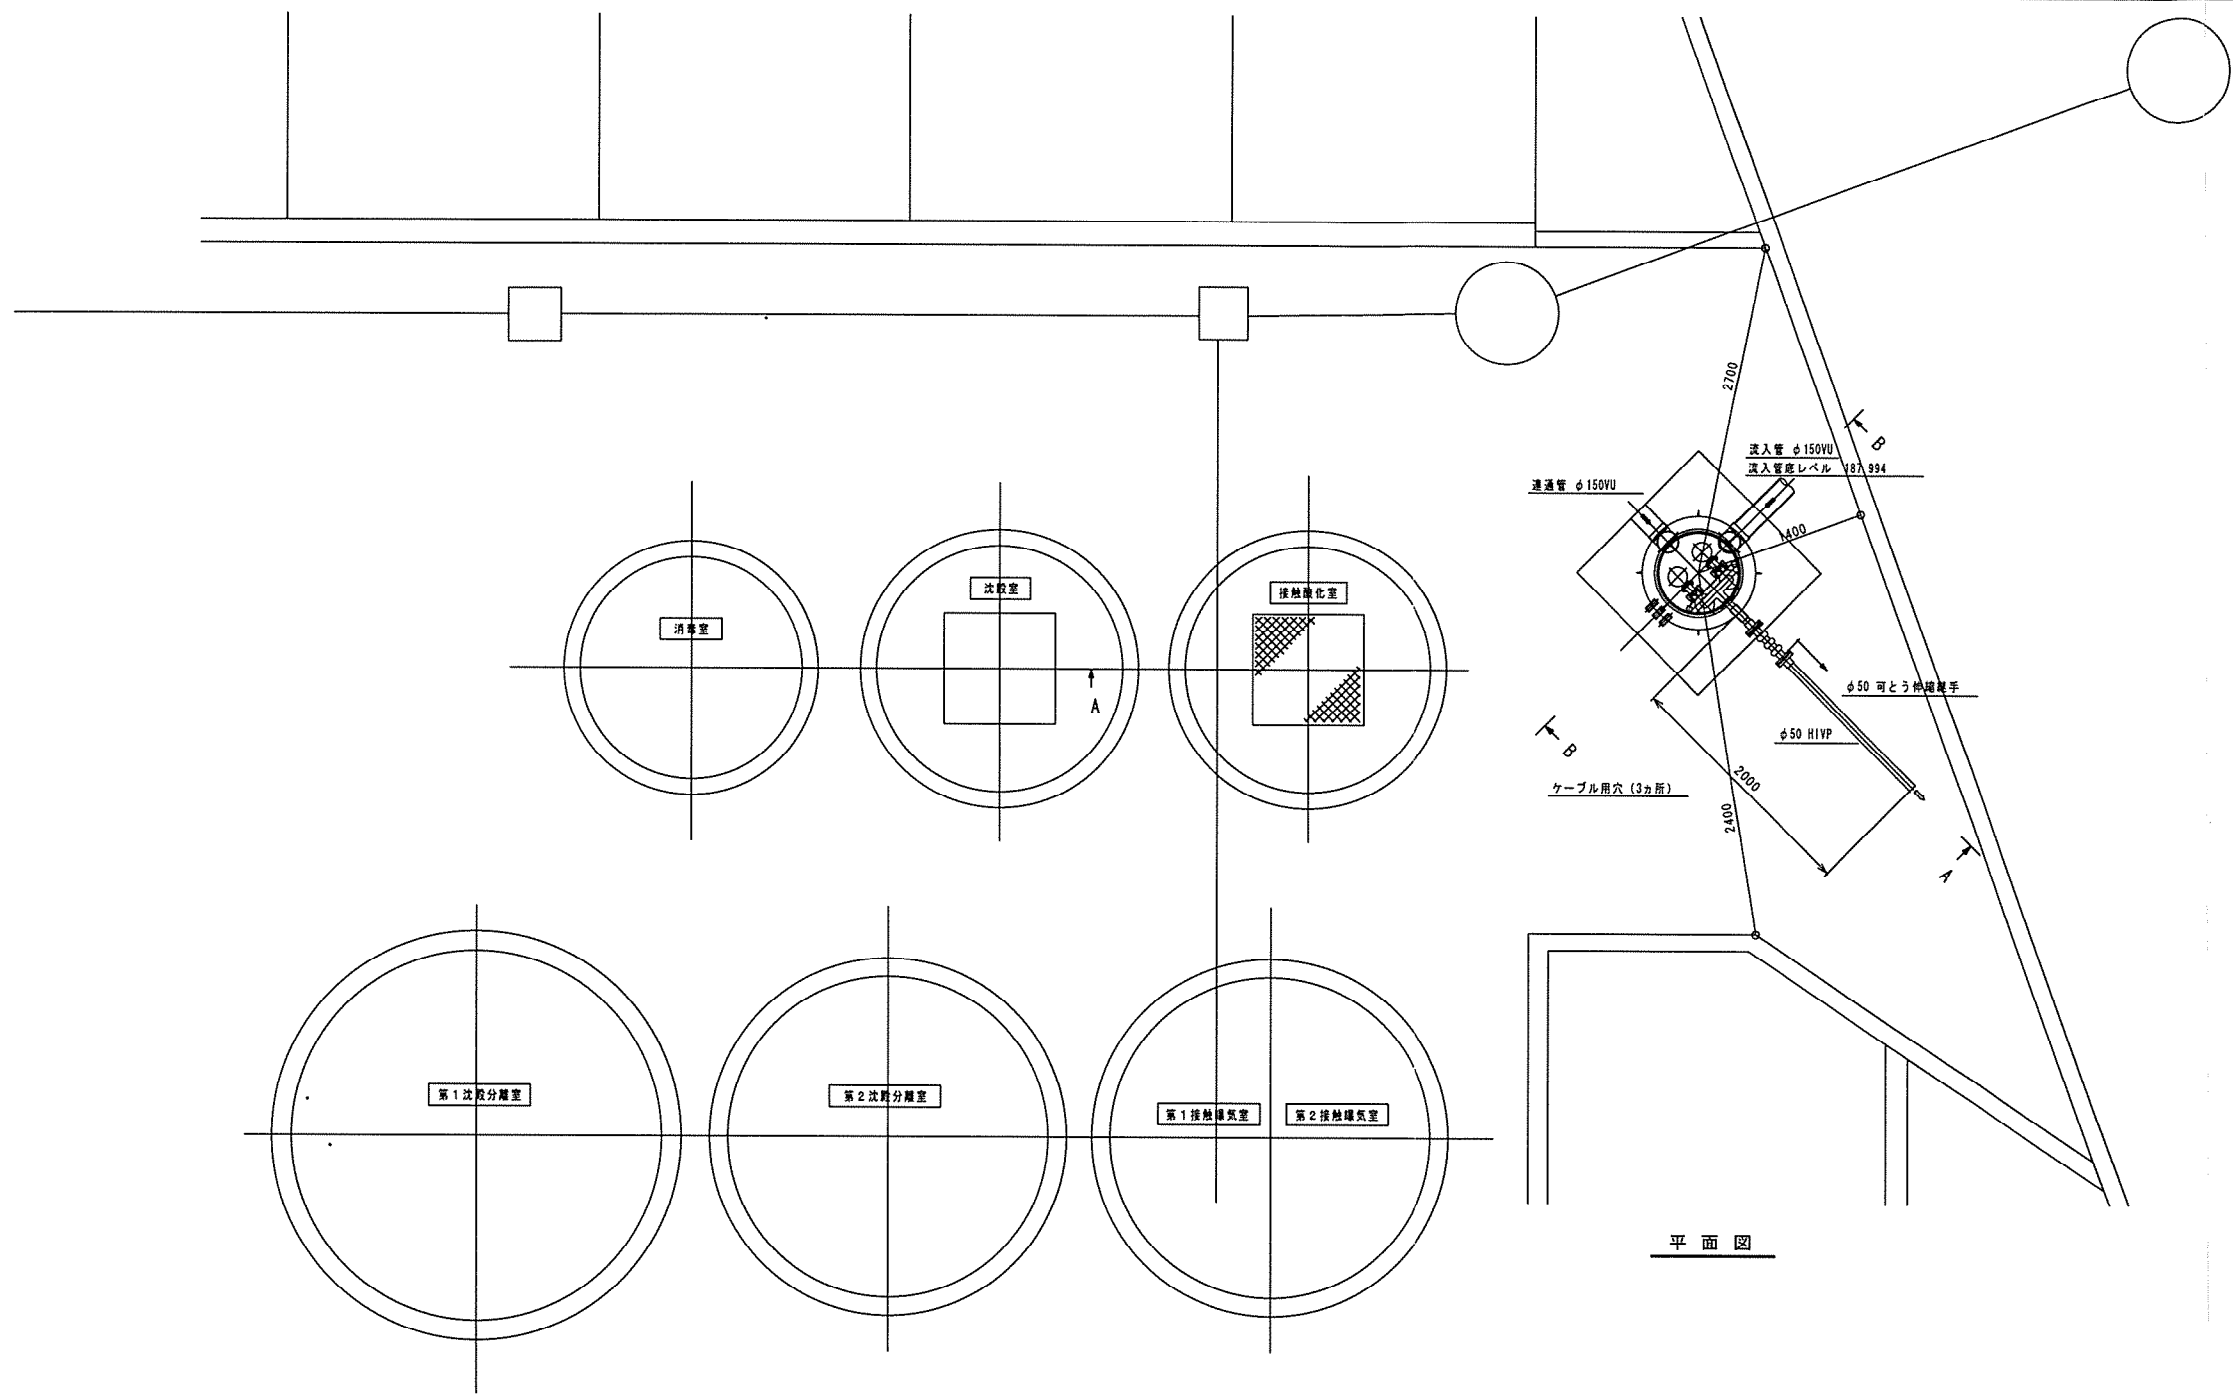

平面図

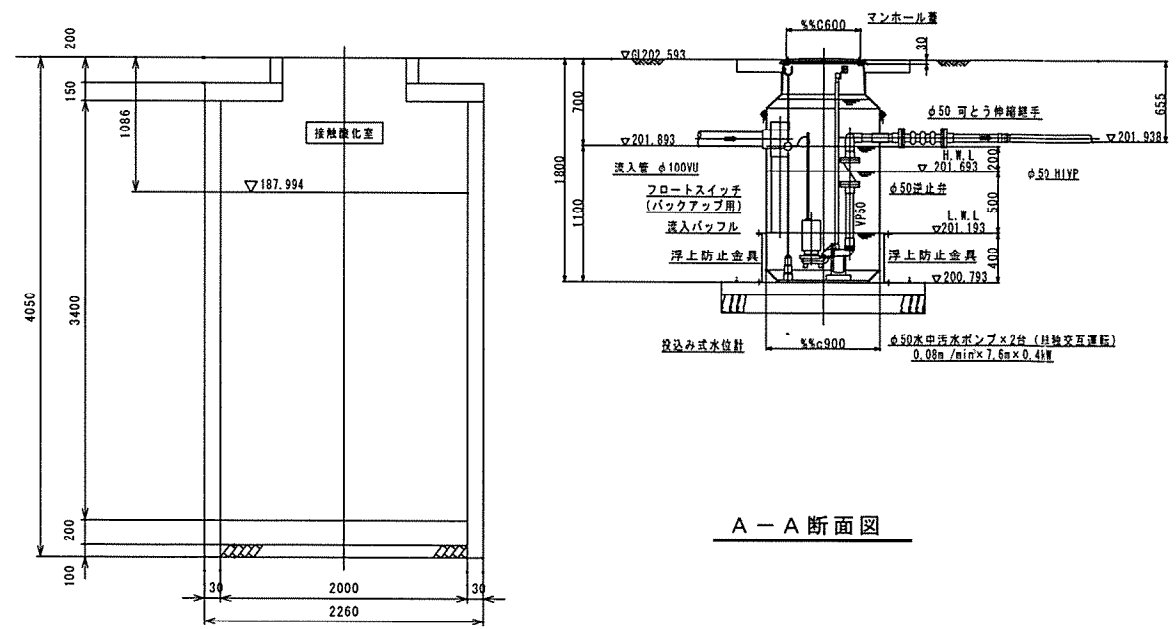




A-A断面図

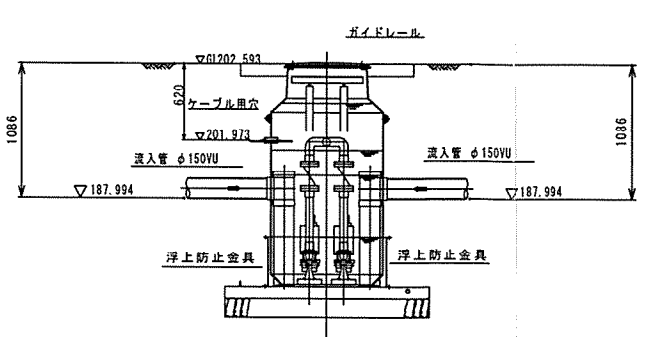

B-B断面図

既設参考図

工 事 名	平成18年度 第8号 名張市公共下水道事業（中央処理区） マンホールポンプ設置工事（その3）
所 在 地	名張市 蔵持町 原出地 地内
図 面 名 称	No. 10' マンホールポンプ連絡管
縮 尺	1:40
図 面 番 号	4
施 工 業 者	株式会社 生 田

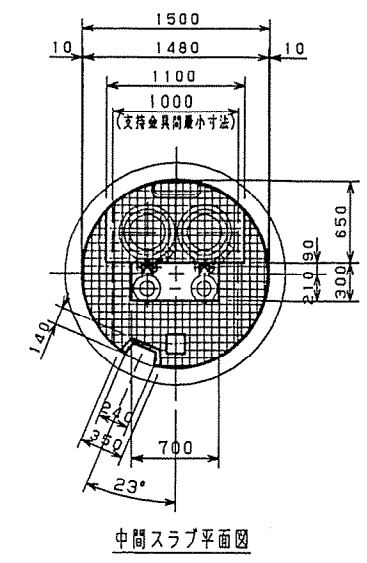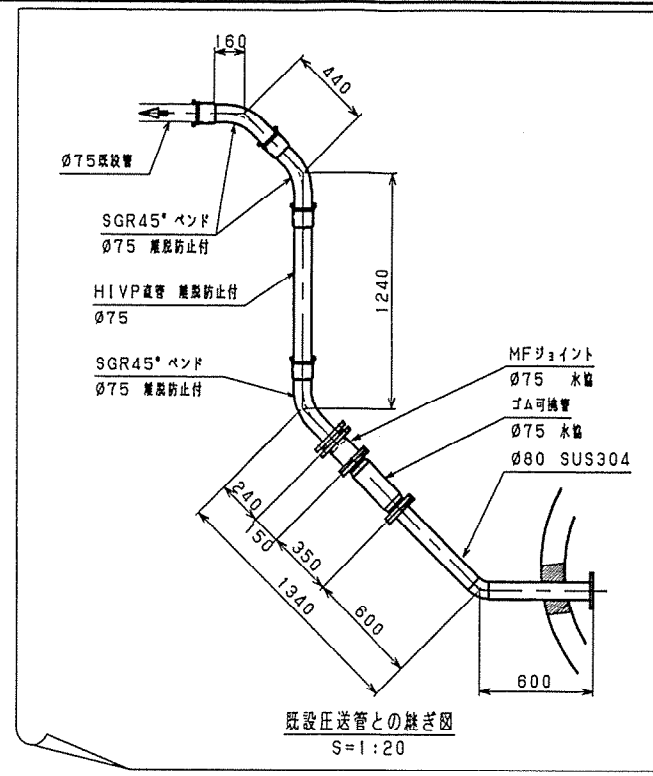
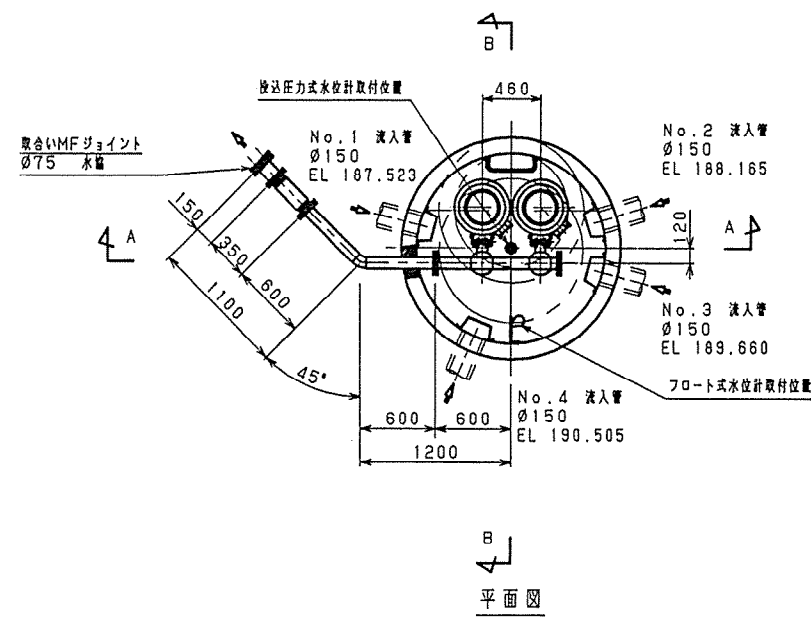


履歴 CAREER									
番号	改訂理由	日付	担当者	承認者	番号	改訂理由	日付	担当者	承認者
MARK	ALTERATION	DATE	DESIGNED BY	APPROVED BY	MARK	ALTERATION	DATE	DESIGNED BY	APPROVED BY
		20					20		

桔1-022

<角度・レベルについて>
吐水管、電線管、流入管の角度は平面図によります。
レベル関係は断面図によります。

<水位設定レベルについて>
H. H. H. W. L はバックアップフロート用
異常高水位警報水位レベル、
H. H. W. L は異常高水位警報水位レベル、
H. W. L はポンプ起動水位レベルと
加熱防止タイマーカウント開始水位レベル、
L. W. L はポンプ停止タイマーカウント開始水位レベル
を示します。

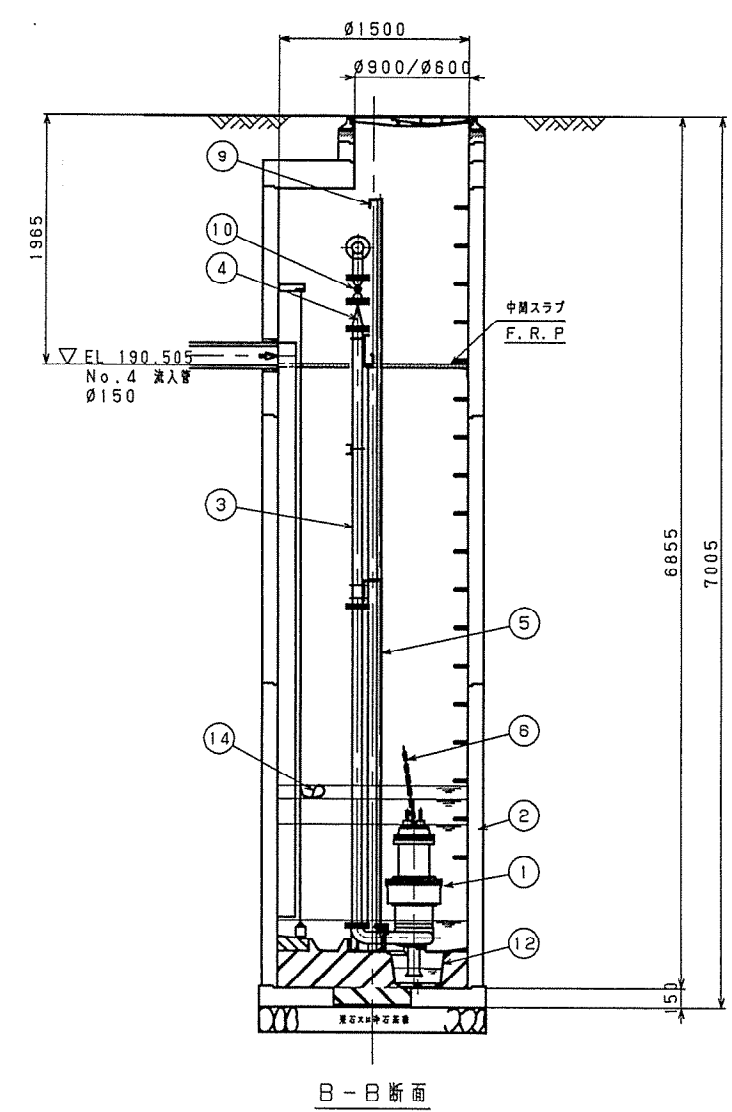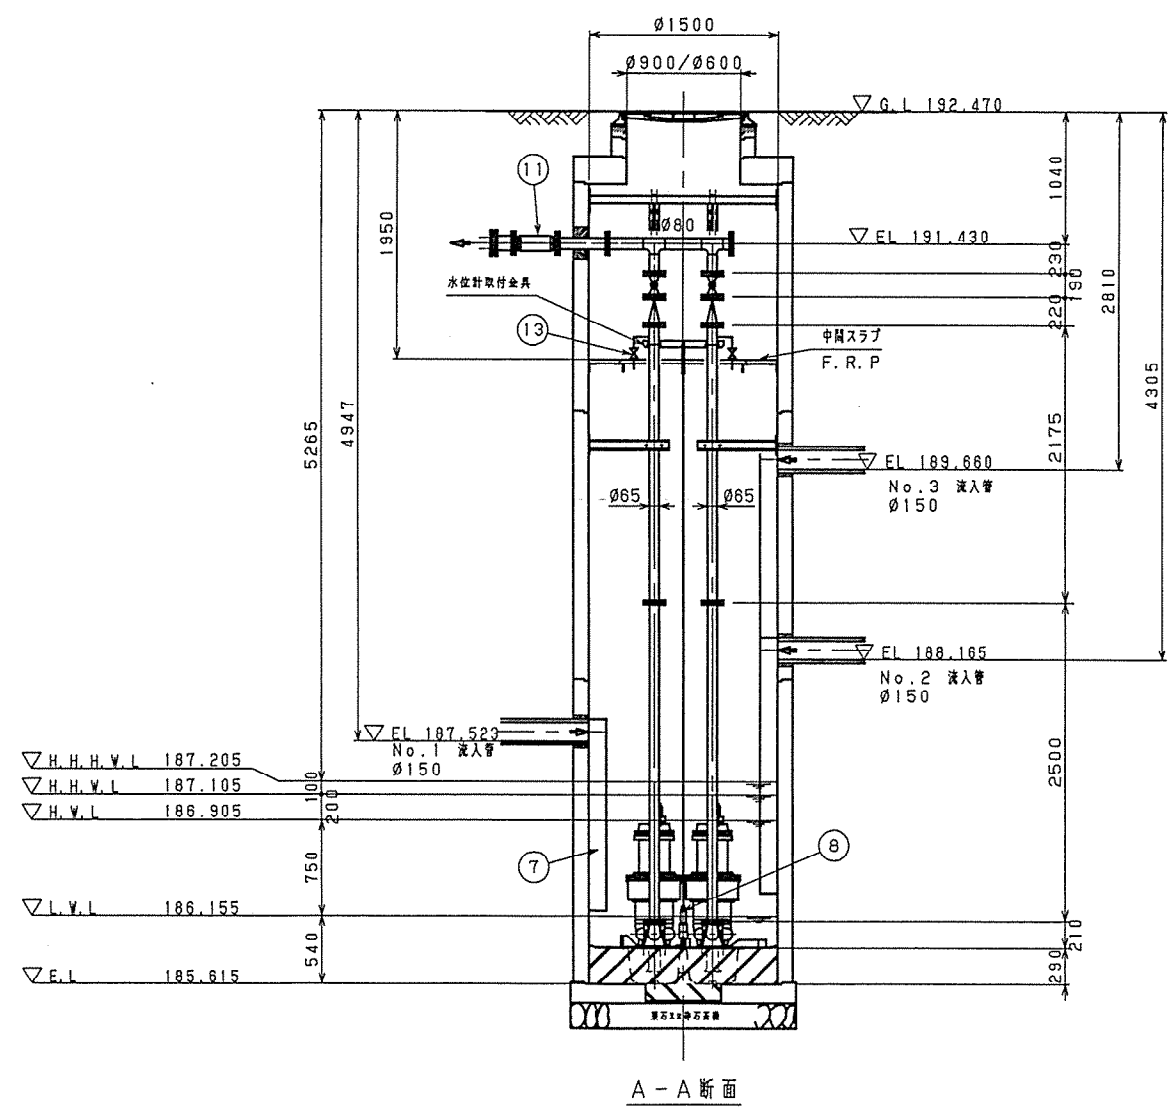

機場名
桔1-022 (P21)

既設参考図

14	水位計	SCS13	1式	フロート式
13	空気接弁	SCS13	1式	φ20
12	予備回線	F. R. P	1式	
11	可換管	ゴム	1式	φ75
10	ボール弁	SCS13	2台	φ65
9	ホルダー取付金具	SUS304	1式	取込圧力式
8	水位計		1式	
7	副板	SUS304	4組	
6	吊上チェーン	SUS304	2組	
5	ガイドパイプ	SUS304	2組	
4	ボール式逆止弁	SCS/ゴム	2台	φ65
3	配管材	SUS304	1式	φ65, φ80
2	マンホール		1式	弊社納入外
1	リフト式水中ポンプ		2台	φ65 7.5kW

FILE No. 1E-8763-03A ORDER No. 9A-6417-03A


第三角法 日付 DATE 尺数 SCALE 1:80 形式 TYPE 納入先 CUSTOMER. 所属 K. K.

承認者 DESIGNED BY 検閲者 CHECKED BY 製図者 DRAWN BY 同本


名 TITLE マンホールポンプ 据付図

番 DWG. No. 13-035839


クボタ機工株式会社

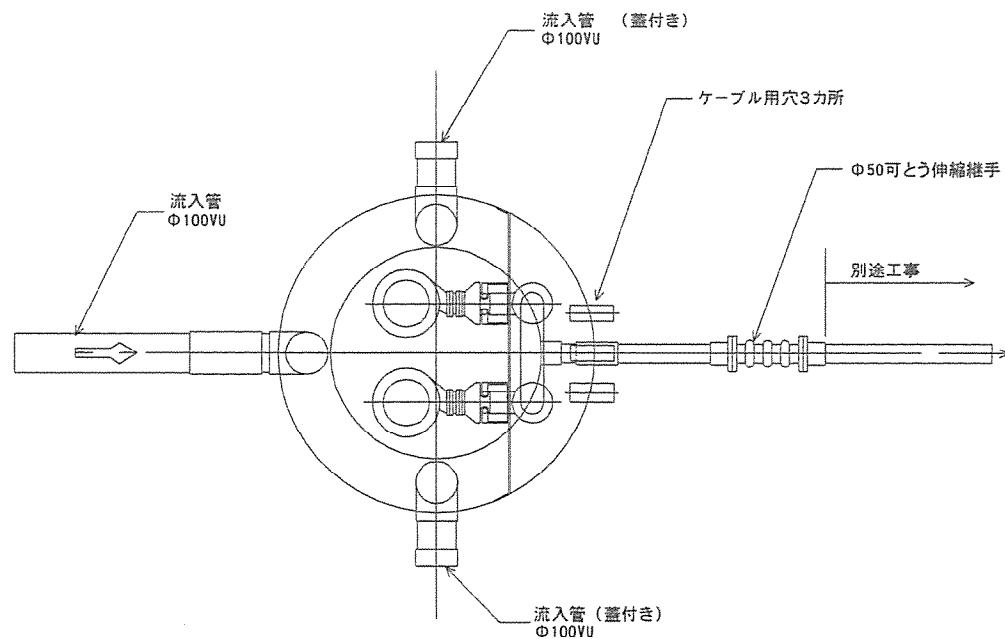

平面図

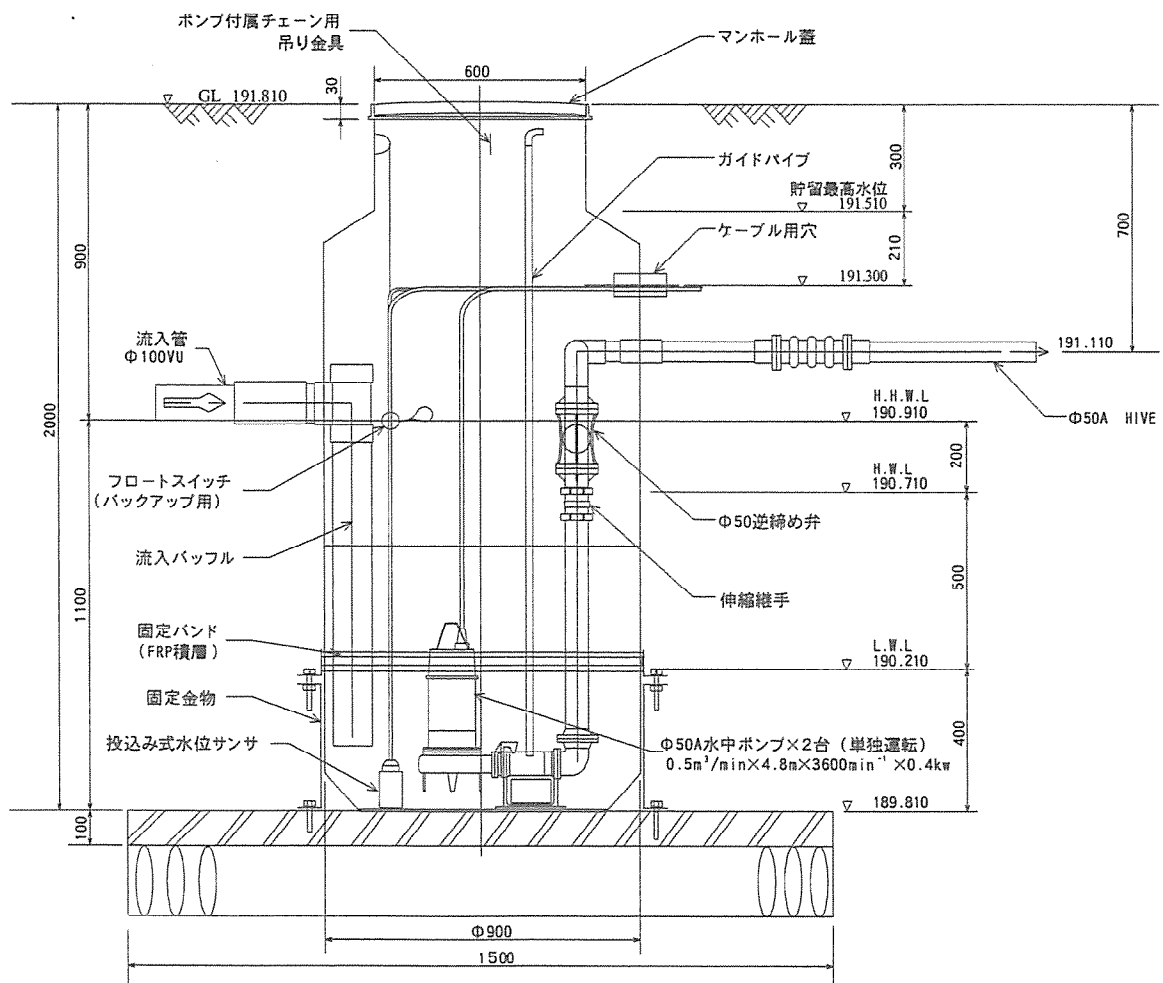

側面図

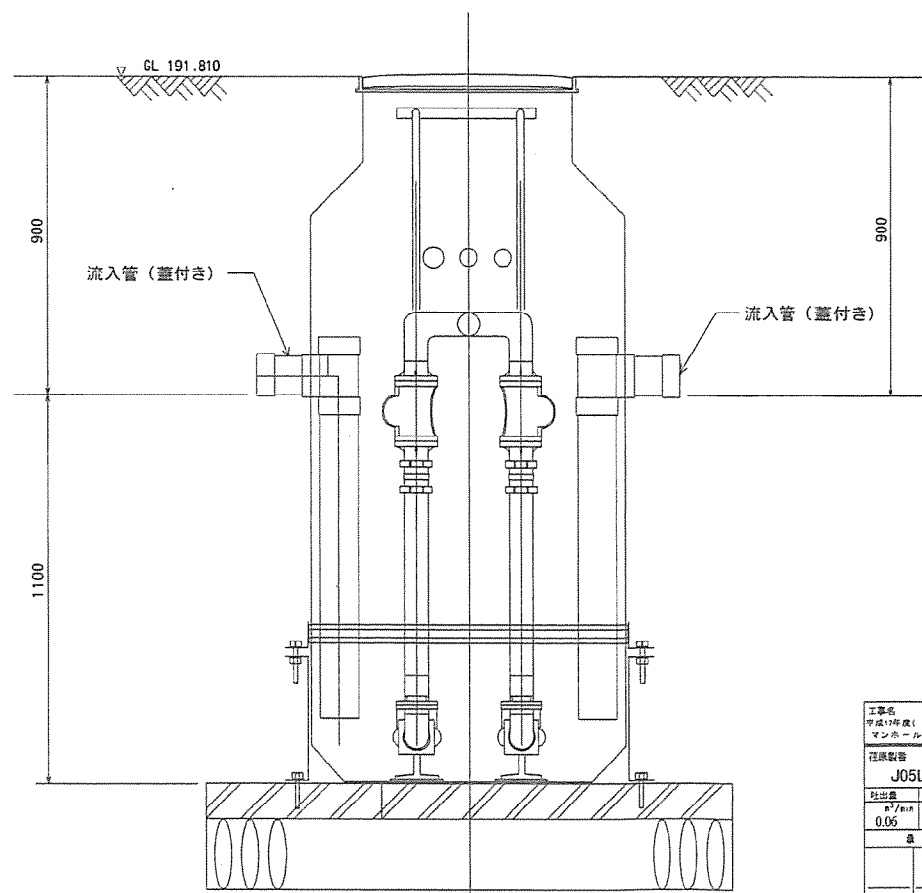

正面図

既設参考図

工事名 平成19年度(1)第4号 名古屋市公共下水道事業(中央配水課) マンホールポンプ施設設備検査工事(その2)		用途	
花巻製管	規格名/ J05L0284	50DV264	製造元 名 張 市 院
吐出量 m³/min 0.06	全口径 mm 4.8	回転速度 min⁻¹ 3600	駆動電圧 V 0.4
2		使用先 No.13(富1-011) マンホールポンプ場 院	
品 目		品 目 名 称	
		マンホールポンプ	
		掘付図	
株式会社 千代田組		番 号 XJ05L0070-P1-218	