


換 気 機 器 表

機器番号	機器名称 参考型番	形 式 ・ 仕 様	電 気 容 量		台数	設置場所及び備考
			電源	送風機		
			(φ－V)	(W)		
V－1	天井換気扇	形 式 低騒音形	1-100	29.5	1	1階多目的便所
	VD-18ZB13	風 量 180 m3／h 70 P a				
		付属品 SUS深形フート* (ギャラリ付)、他一式共				

衛 生 器 具 組 合 せ 表			1 F			2 F		3 F	
名 称		合計	男子便所	女子便所	多目的便所	男子便所	女子便所	男子便所	女子便所
洋風便器	BC-P110HA,DQ-PA150CH (ロータンク),CF-18ALP (暖房便座),322-1165-530,A-10476,CF-200S	10	1	2		1	3		3
洋風便器	BC-220SK,DT-K250 (ロータンク),CW-PC120C-NE(温水洗浄便座 自動洗浄 便ふた有) CF-008-1	1			1				
暖房便座	CF-18ALJ 固定金具	2					1		1
棚付2連紙巻器	CF-63HS (ステンレス製)	22	2	5	1	2	5	2	5
手すり L型	KF-920AE70D12J 固定金具	1			1				
手すり はね上げ	KF-471EH70JU 固定金具	1			1				
カウンター一体形洗面器	L-275FCR,AM-300(自動単水栓・自己発電),LF-WN7PF,SF-10E,KF-30DN	1			1				
化粧鏡	KF-4510A (防錆)	1			1				
ベビーキープ	AC-BK-F62 固定金具	1			1				
オストメイトパック	PT0M-B210S (電気温水器付),PT0M-ESCR(側板) x2	1			1				
和洋改修工法		3	1	2					
*衛生器具数量及び型番は参考とし、現場にて確認するものとする。 *既設品(再利用 移設・残置)の場合は、図面詳細確認の上、監督員の指示に従うものとする。									

1階便所 現況	A2 : S = 1 / 50 A3 : S = 1 / 71
------------	------------------------------------

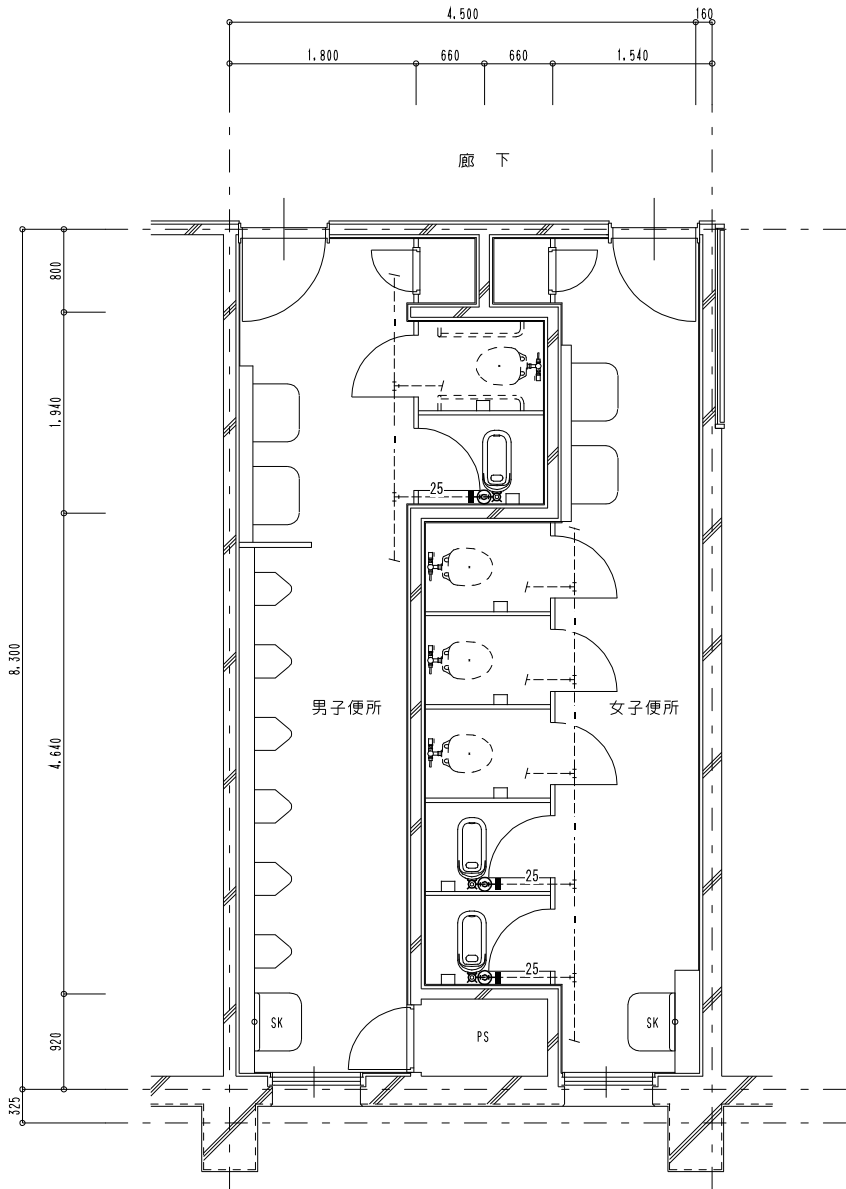

男子便所 既存機器表

和風便器	フラッシュ共 (和洋改修工法)	1	撤去
紙巻器		2	撤去
洋風便器		1	既設再利用


女子便所 既存機器表

和風便器	フラッシュ共 (和洋改修工法)	2	撤去
紙巻器		5	撤去
洋風便器		3	既設再利用


既設配管を示す (撤去)	——
既設配管を示す (残置)	----
既設配管切断箇所を示す	=
手はつり箇所を示す	○ ⊠

※撤去排水管は銅管とする。
撤去給水管は銅管とする
※建築工事にて解体の無い壁内の
配管は残置とする (壁面まで配管撤去)
※既設器具撤去後の取付ビス後は、
シール等にて補修する事

1階便所 改修後	A2 : S = 1 / 50 A3 : S = 1 / 71
-------------	------------------------------------

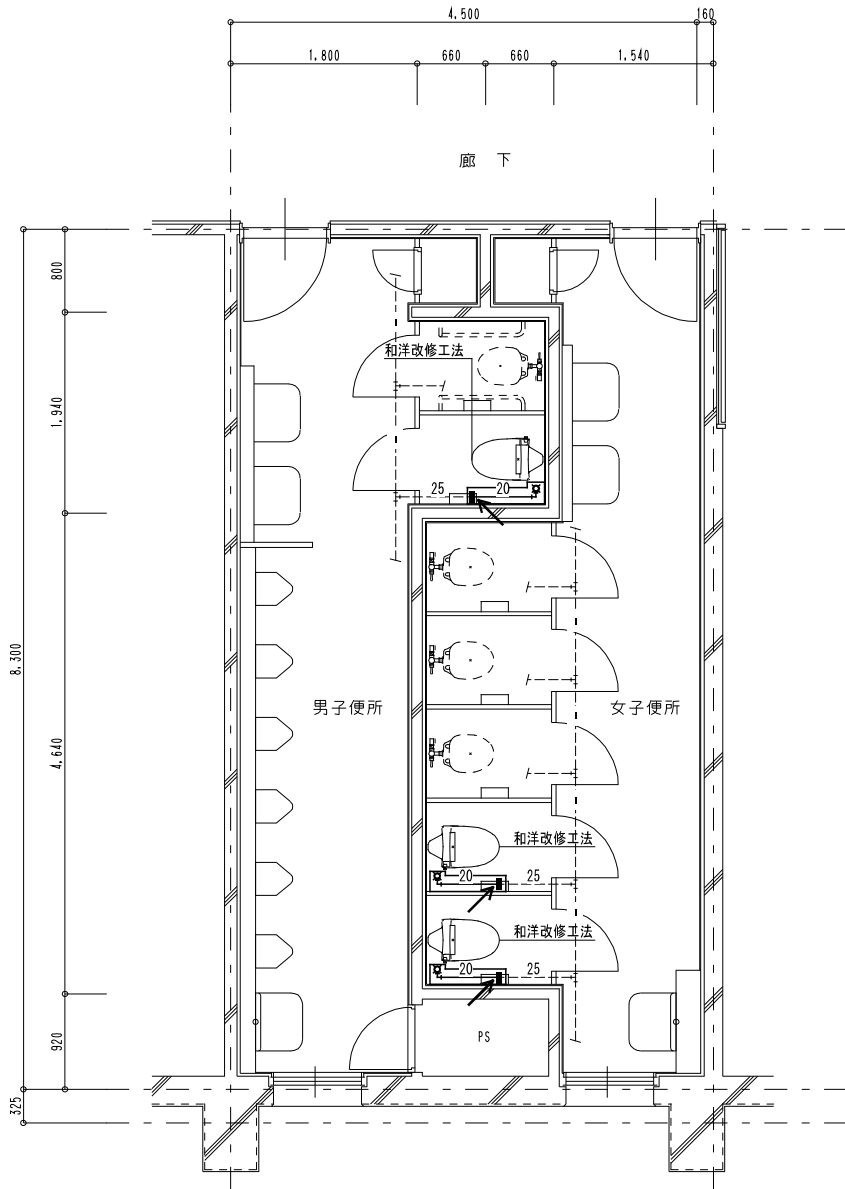


和洋改修工法参考図 参考工法：LIXILネット工法

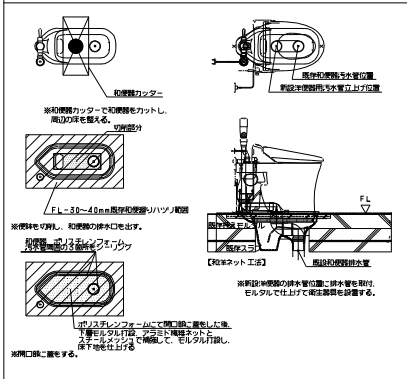

凡例	
新設配管を示す (撤去)	——
既設配管を示す	----
既設配管接続箇所を示す	←
土間切り箇所を示す	□

特記	・ 再利用は現況のままとする	工事名 箕曲小学校児童用トイレ等整備工事			 白鳳アーキテック 株式会社	1級建築士事務所 登録 (三重1-1987号) 〒518-0775 三重県名張市希央台5番町109番地 TEL 0595-48-6066 FAX 0595-48-6067 E-mail h.a.t@tuba.ocn.ne.jp	承認 田中 西尾 安井 2024/03/22	管理建築士 1級 256630号 萱室 敦司	印 萱室
		図名 1階便所平面図	縮尺 A2 : 1 / 50 A3 : 1 / 71	図面番号 M-05					
		現況・改修後							

2階便所 現 況	A 2 : S = 1 / 5 0 A 3 : S = 1 / 7 1
-------------	--

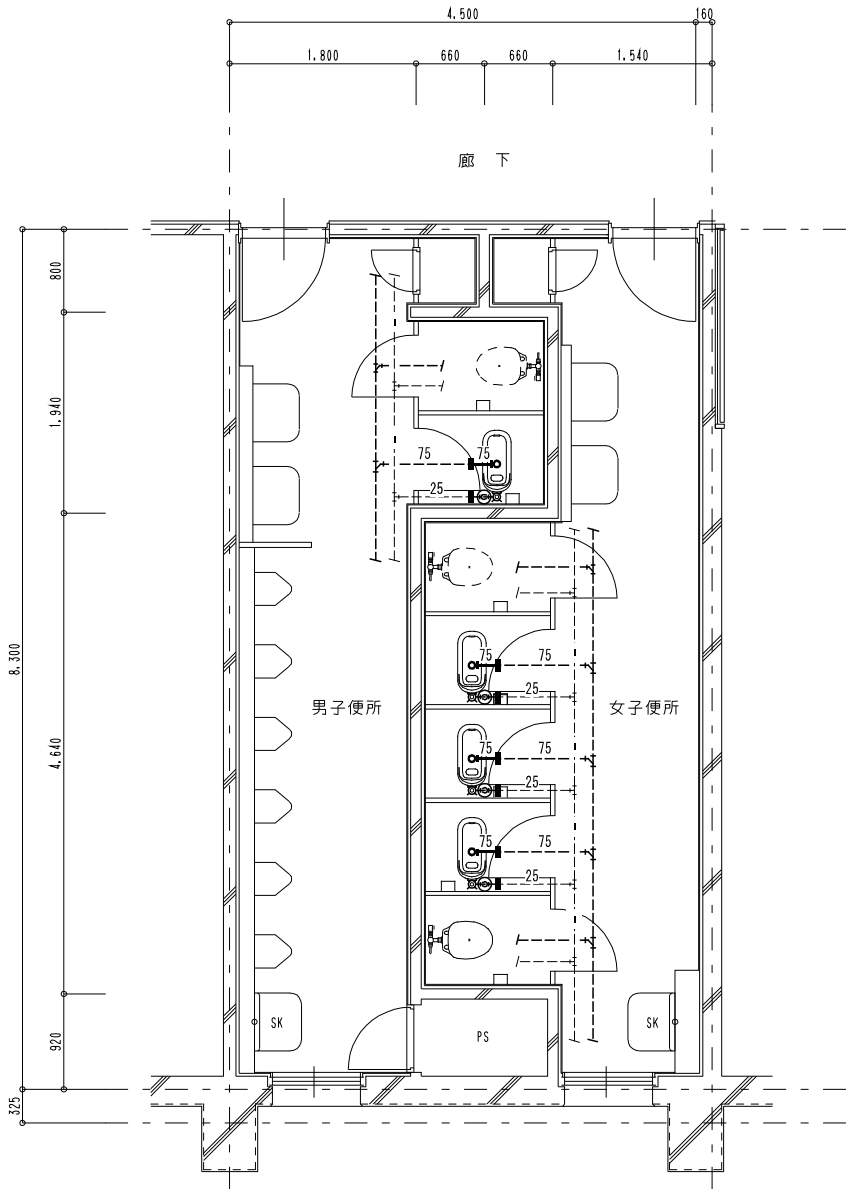

男子便所 既存機器表

和風便器	フラッシュ共	1	撤去
紙巻器		2	撤去
洋風便器		1	既設再利用


女子便所 既存機器表

和風便器	フラッシュ共	3	撤去
洋風便器	普通便座のみ撤去	1	撤去
紙巻器		5	撤去
洋風便器		1	既設再利用

凡例	
既設配管を示す（撤去）	——
既設配管を示す（残置）	----
既設配管切断箇所を示す	=
手はつり箇所を示す	○ ☒

※撤去排水管は銅管とする。
撤去給水管は銅管とする
※建築工事にて解体の無い壁内の
配管は残置とする（壁面まで配管撤去）
※既設器具撤去後の取付ビス後は、
シール等にて補修する事

2階便所 改 修 後	A 2 : S = 1 / 5 0 A 3 : S = 1 / 7 1
---------------	--

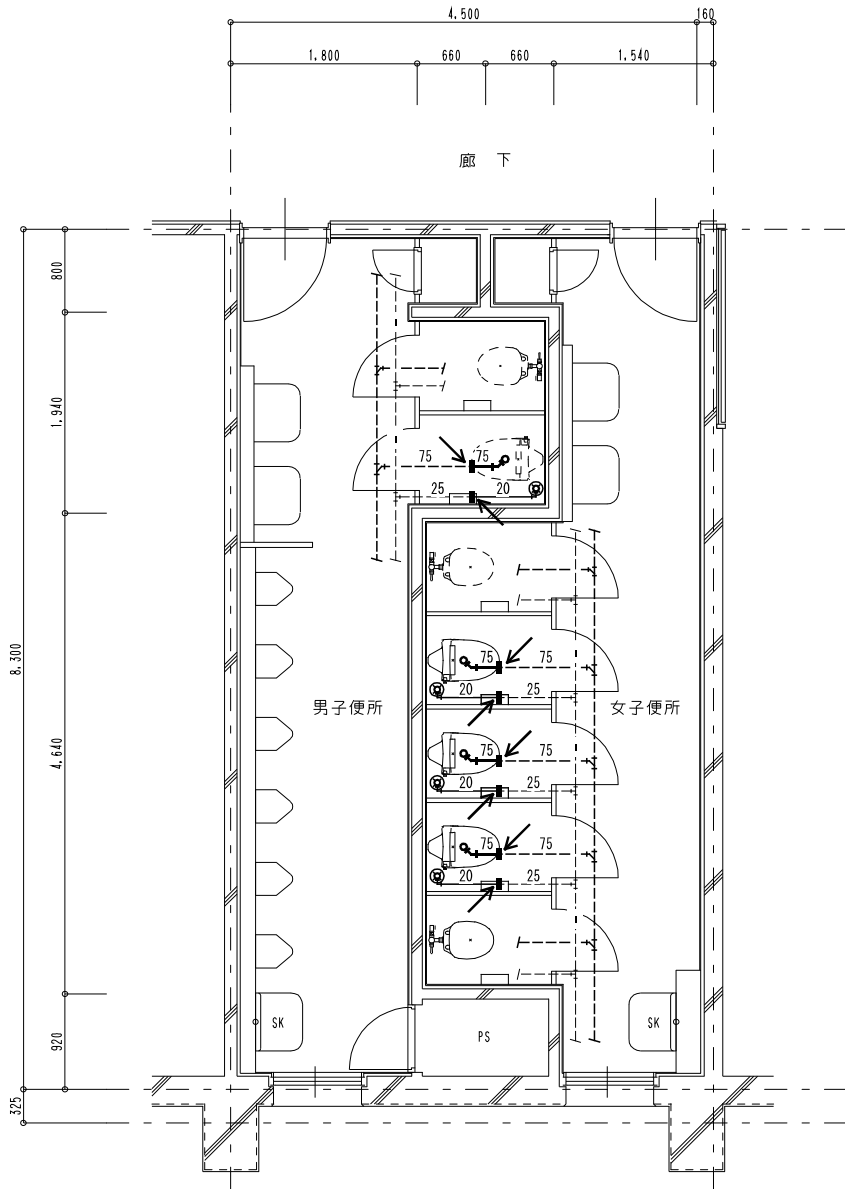

凡例	
新設配管を示す（撤去）	——
既設配管を示す	----
既設配管接続箇所を示す	←
コア抜き箇所を示す（鉄筋探査共）	○ ☒



※給水配管貫通部はシール等にて止水処理を行う事

特 記	・ 再利用は現況のままとする	工事名		筑曲小学校児童用トイレ等整備工事		縮尺	A2 : 1 / 50 A3 : 1 / 71	図面番号	M - 0 6	 白鳳アーキテック 株式会社	1級建築士事務所 登録（三重1-1987号） 〒518-0775 三重県名張市希中央5番町109番地 TEL 0595-48-6066 FAX 0595-48-6067 E-mail h.a.t@tuba.ocn.ne.jp	承認 田中 西尾 安井 1級 256630号 菅室 敦司	管理建築士 菅室 敦司	印 菅室										
		図名		2階便所平面図																				
		現況・改修後																						
図面提出日		2024/03/22																						

錦生赤目小学校児童用トイレ等整備工事

図 面 リ ス ト							
N o .	図 面 名 称	N o .	図 面 名 称	N o .	図 面 名 称	N o .	図 面 名 称
A－00	表紙・図面リスト	A－13	1階多目的便所展開図	E－01	特記仕様書	M－01	特記仕様書
A－01	改修工事特記仕様書－1	A－14	1階便所平面図	E－02	1階平面図 電灯設備・誘導支援設備	M－02	換気機器・衛生器具表
A－02	改修工事特記仕様書－2	A－15	2階便所平面図（1）	E－03	2・3階平面図 電灯設備	M－03	1階平面図
A－03	改修工事特記仕様書－3	A－16	2階便所平面図（2）	E－04	1階多目的便所平面図 電灯設備・誘導支援設備	M－04	1階多目的便所平面図
A－04	改修工事特記仕様書－4	A－17	3階便所平面図（1）	E－05	1階多目的便所平面図 コンセント設備	M－05	1階便所平面図
A－05	特記仕様書－5	A－18	3階便所平面図（2）	E－06	1階便所A平面図 コンセント設備	M－06	2階便所平面図（1）
A－06	位置図	A－19	建具表	E－07	2・3階便所A平面図 コンセント設備	M－07	2階便所平面図（2）
A－07	配置図	A－20	部分詳細図	E－08	2・3階便所B平面図 コンセント設備	M－08	3階便所平面図（1）
A－08	仕上表	A－21	1階便所天井伏図			M－09	3階便所平面図（2）
A－09	1階平面図兼仮設計画図	A－22	2階便所天井伏図				
A－10	2階平面図兼仮設計画図	A－23	3階便所天井伏図				
A－11	3階平面図兼仮設計画図						
A－12	1階多目的便所平面図・天井伏図						



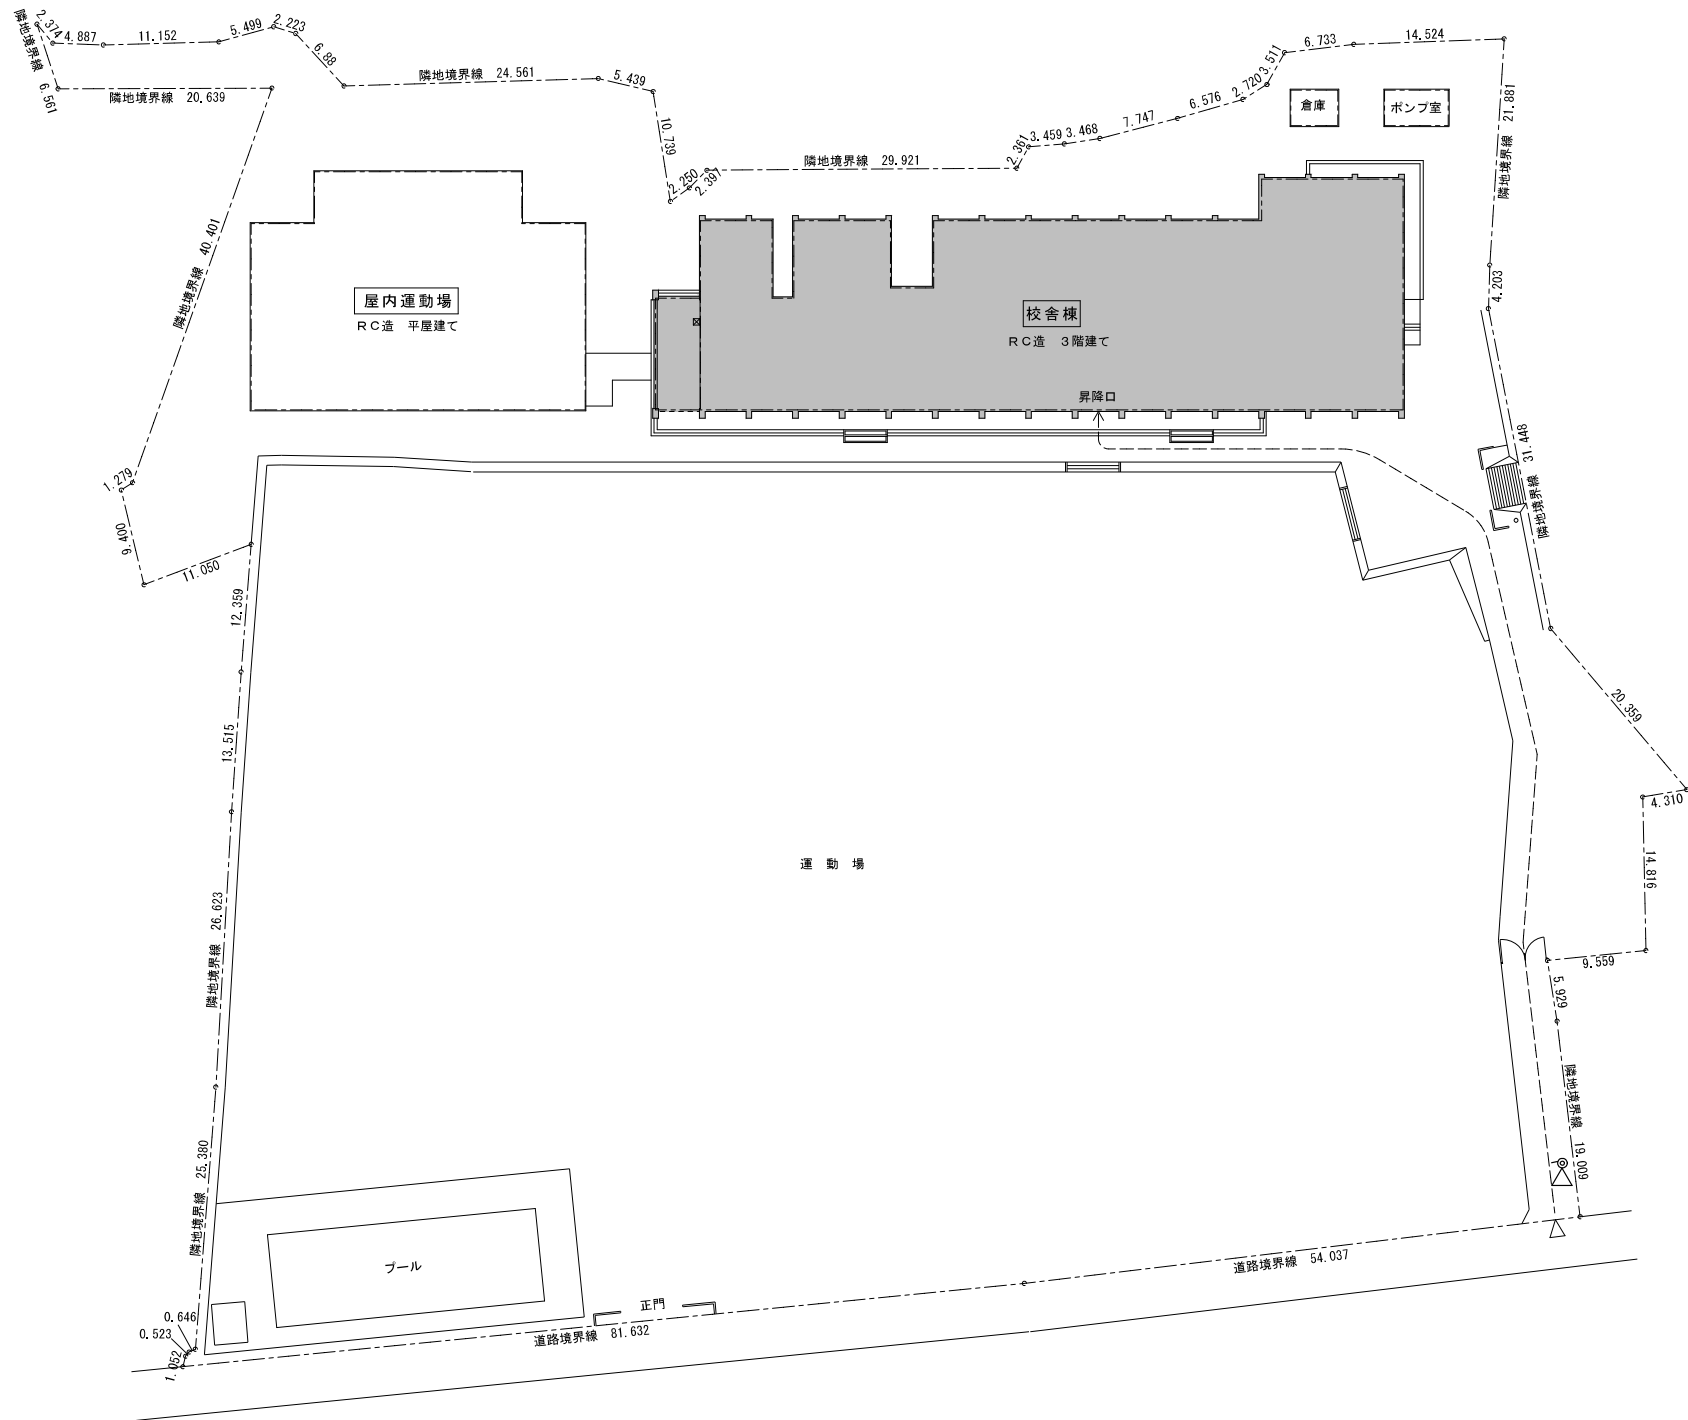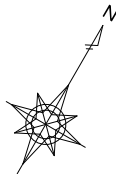

交通誘導員立位置を示す。 合計 5 人

- ※ 仮設計画図は参考とする。
- ※ 受注者において現場調査を行い、監督員の確認を受けること。
- ※ 必要に応じて適切に路面などの養生を行うこと。
- ※ 大型車両進入時（資材搬入時、搬去材搬出時等）は交通誘導警備員を配置すること。

改修を行う棟を示す

配 置 図	A 2 : S = 1 / 5 0 0
	A 3 : S = 1 / 7 0 4

