


位置図

S=1:2,000

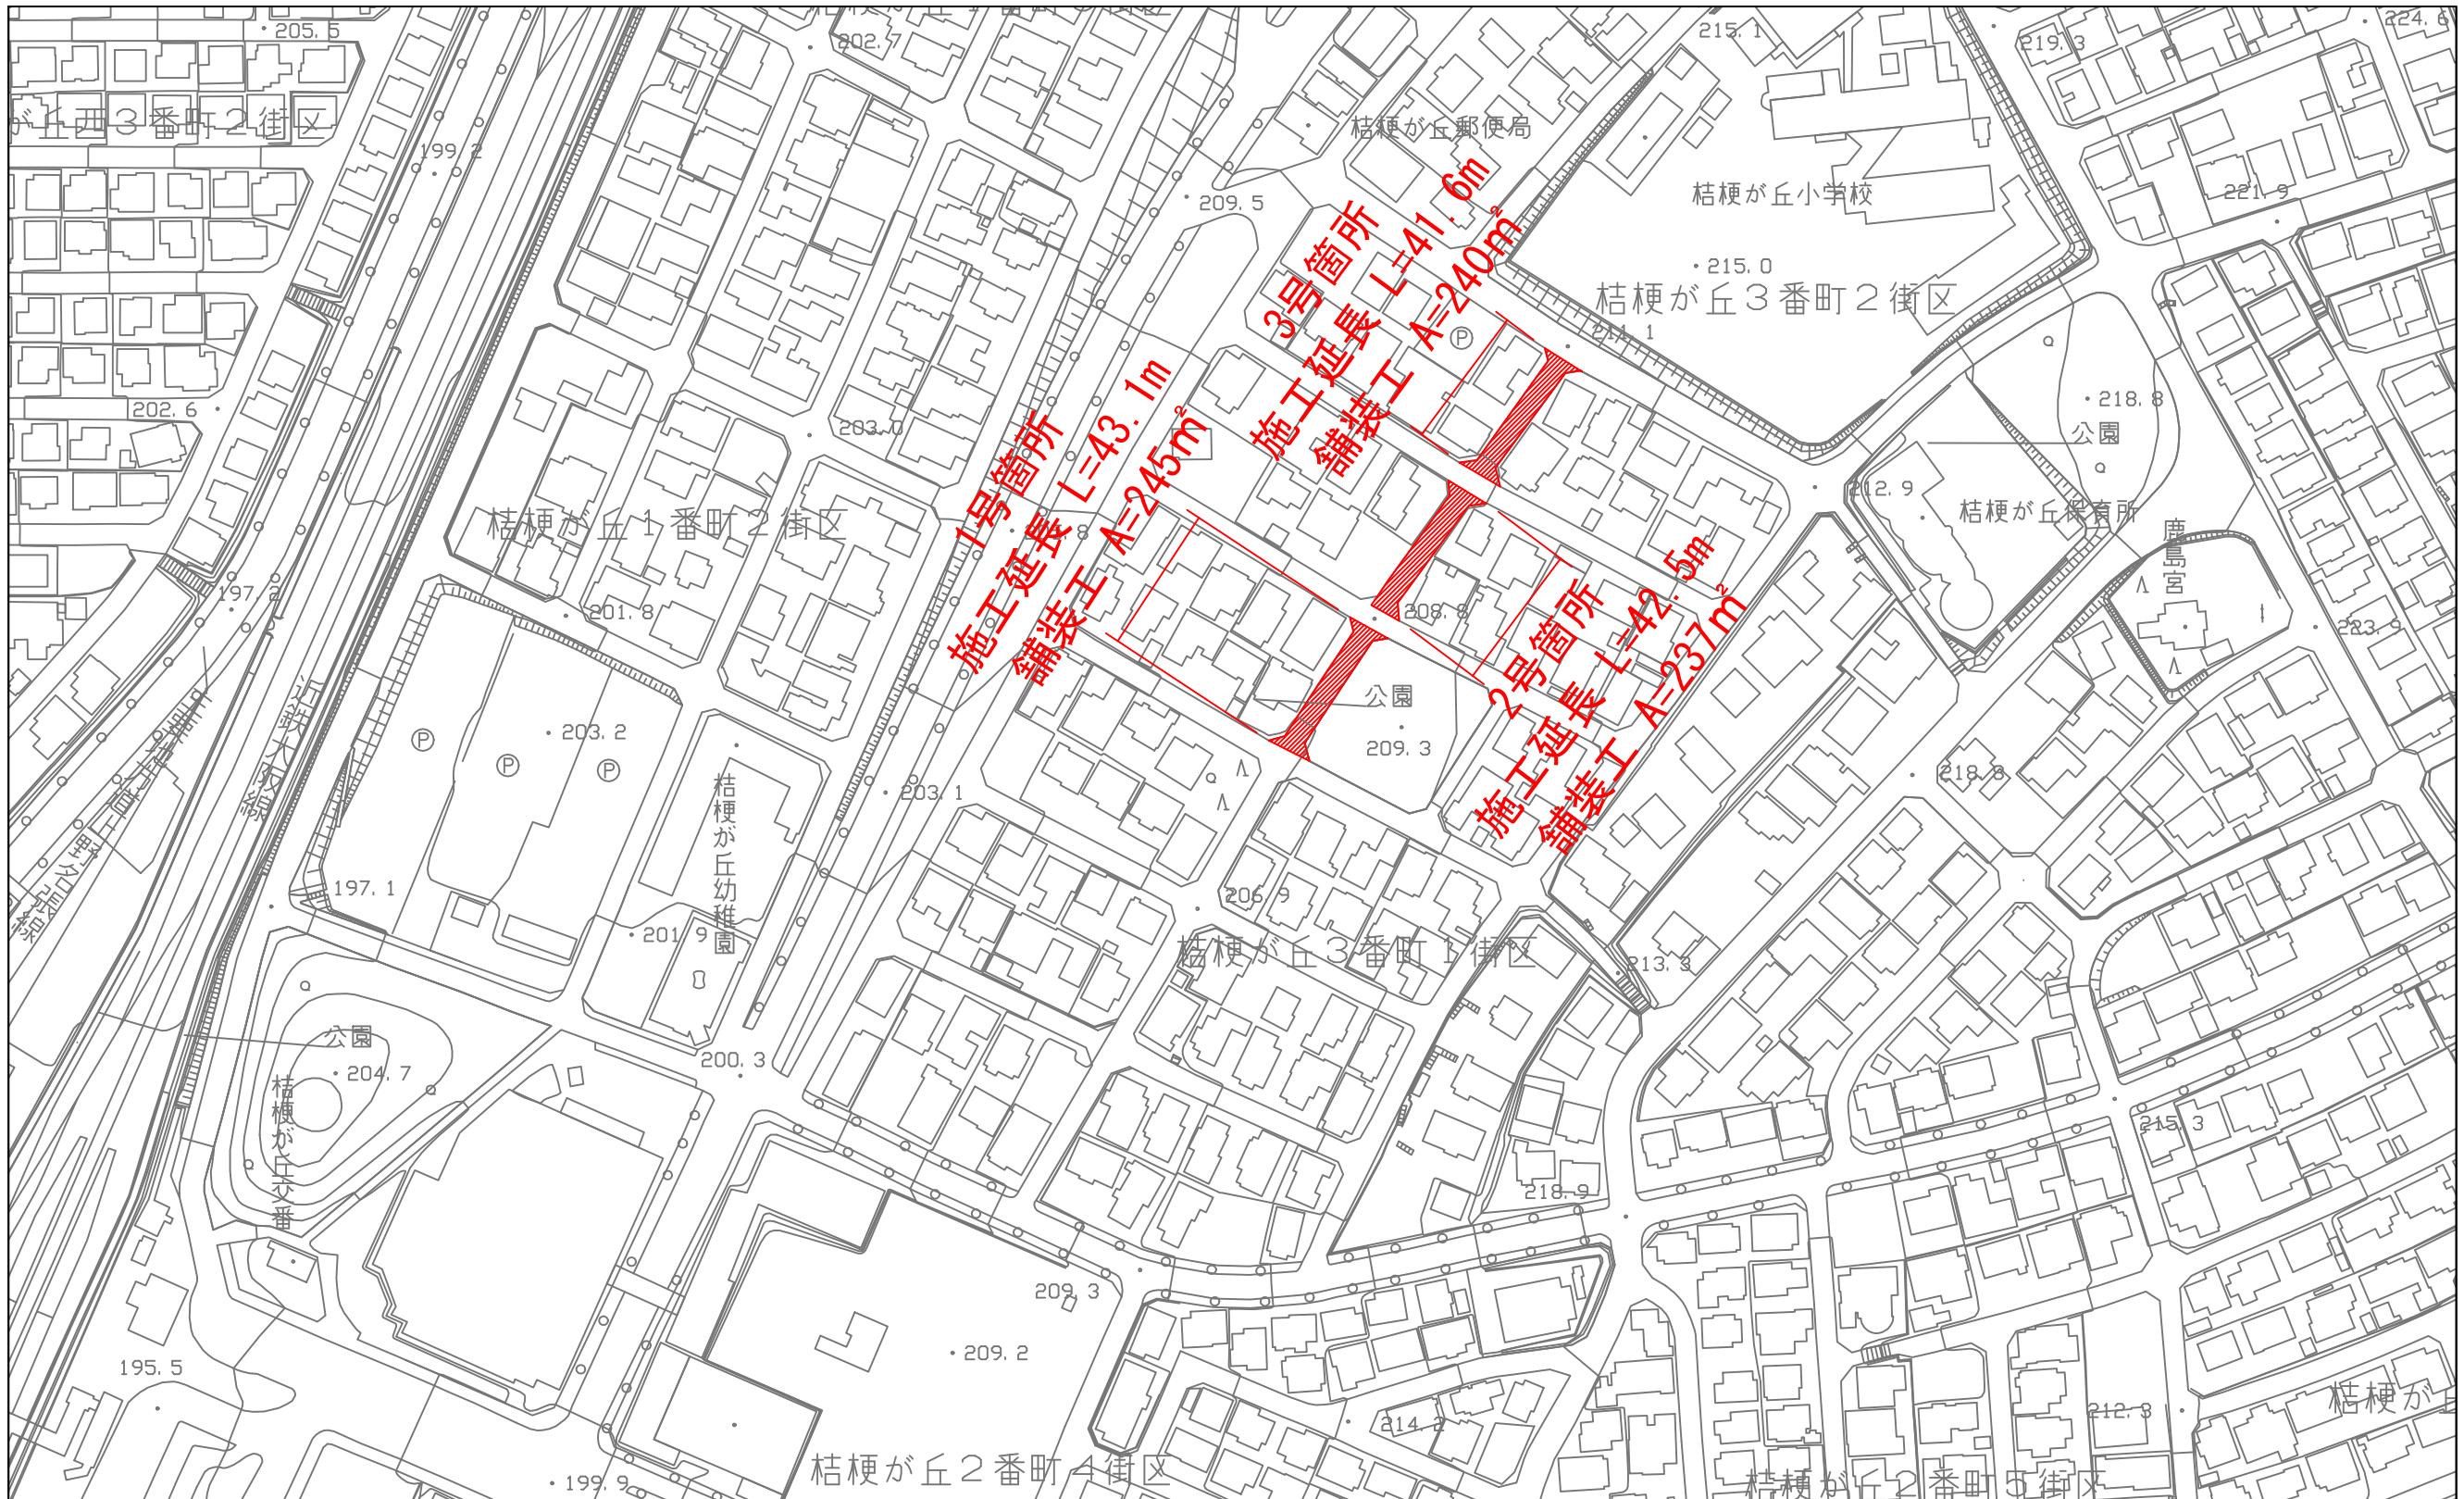


工事名	市道桔梗が丘3の11号線 舗装工事		
施工箇所名	名張市桔梗が丘3番町地内		
図面の種類	位置図		
縮尺	図示	図面番号	1
名張市			


舗 裝 展 開 図 S=1:250

S=1:250


1号箇所

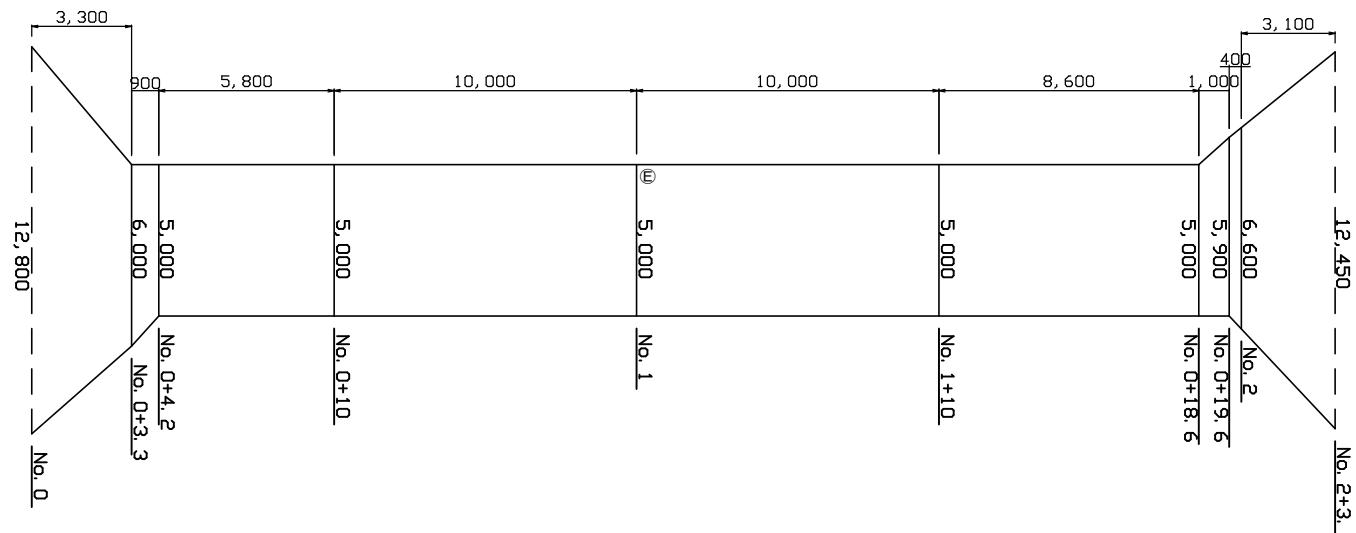

2号箇所

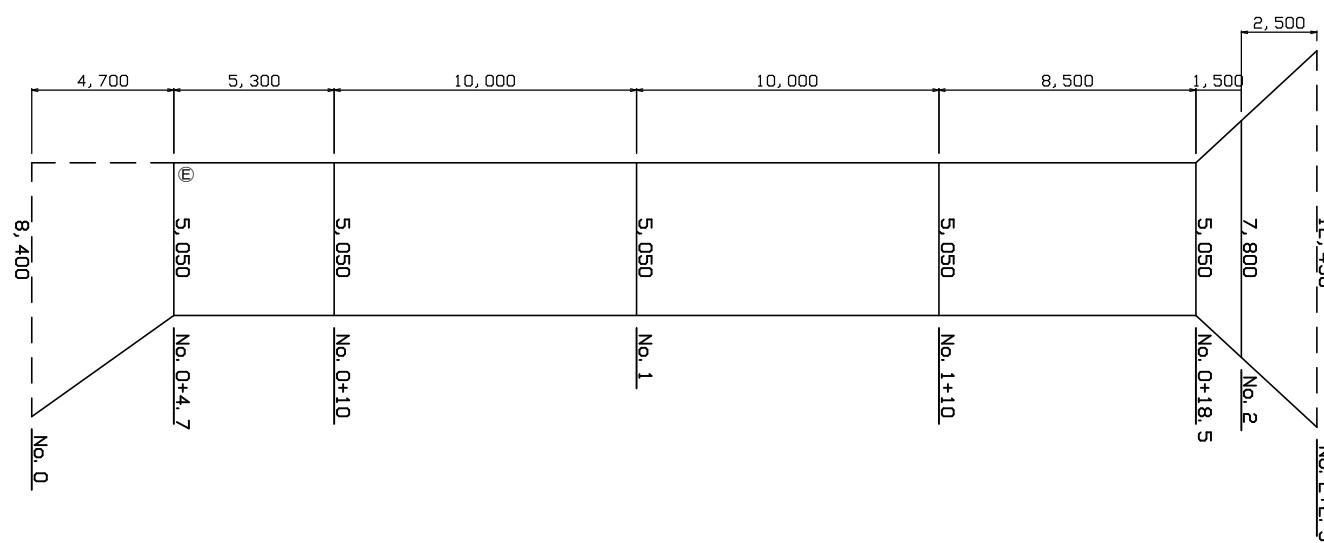


3号箇所

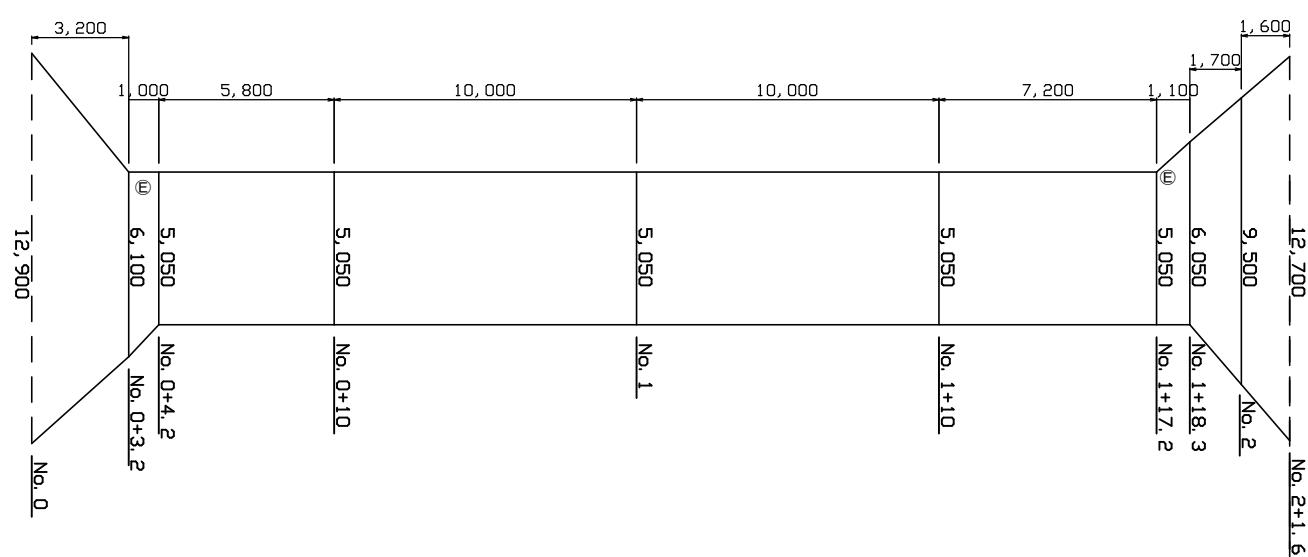


標 準 斷 面 図

S=1:100

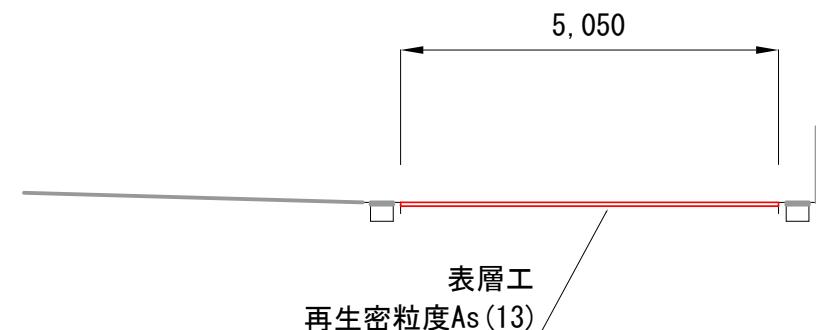

鋪裝構成圖

S=1:10

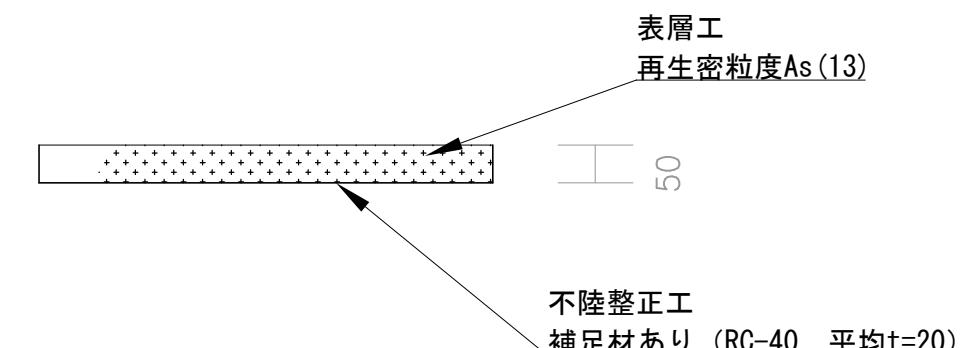

凡例

— — — — — 舉裝版切斷箇所

⑤ 電柱控除 $\phi 300$ ($0.07m^2$)

工事名	市道桔梗が丘3の11号線 舗装修理工事		
施工箇所名	名張市桔梗が丘3番町地内		
図面の種類	舗装展開図 標準断面図・舗装構成図		
縮尺	図示	図面番号	2
名	張	市	