

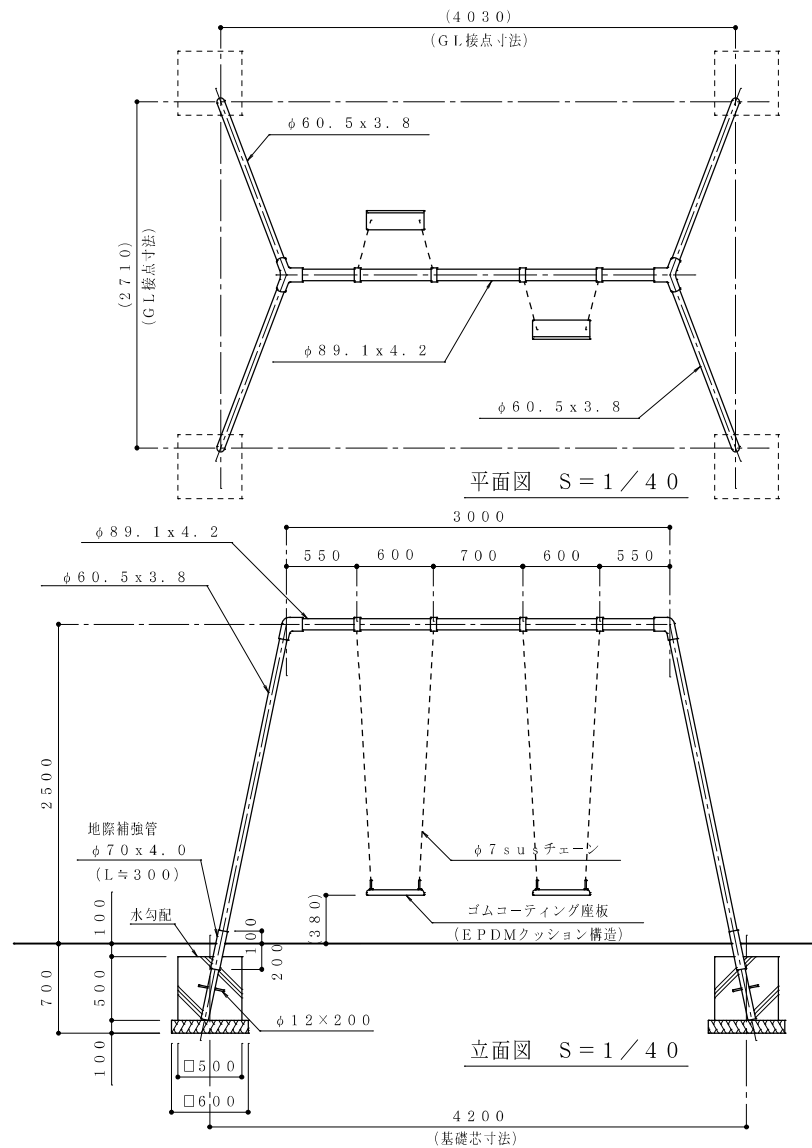


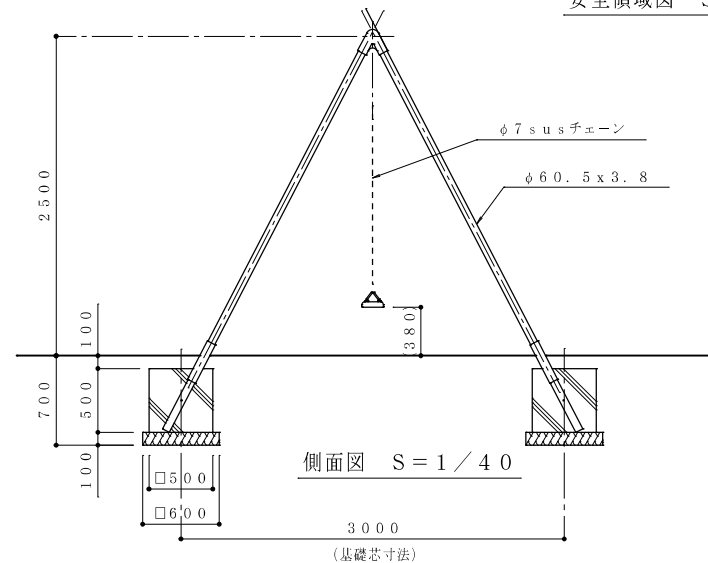



特 記

- ※ 鉄部（ボルト類、ナット類は除く）は電気亜鉛メッキのうえ、ポリエステル樹脂粉体焼付塗装仕上げとする。
- ※ 遊具の色彩はメーカー標準色とする。
- ※ ボルト、ナット類はジंकロメートメッキとし、ナットは緩み止め処理とする。
- ※ 対象年齢は、6～12歳とするのが望ましい。
- ※ 木製品はTY-C-5（C5S7）同等品以上とする。

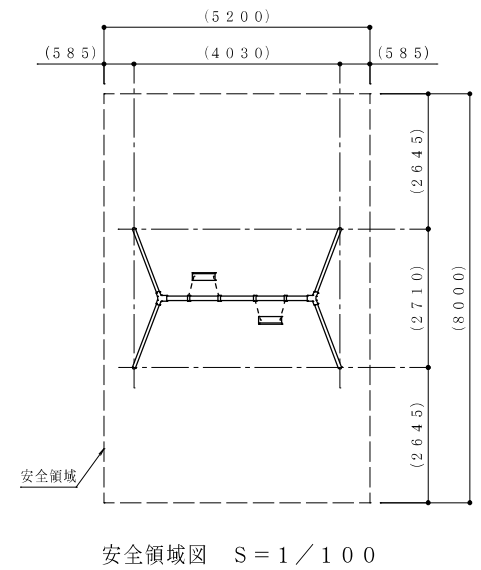

- ※ 本製品は遊具の安全に関する標準 J P F A - S P - S : 2 0 1 4 に適合した製品とする。
- ※ 本製品は（一社）日本公園施設業協会、団体生産物賠償責任保険加入製品とする。
- ※ 本製品は（一社）日本公園施設業協会のSP表示認定企業の製品とする。
- ※ 設置面は衝撃吸収効果を有するものを推奨致します。
- ※ 本図面内の（ ）内数値は、許容差を含む。
- ※ 製品改良のため、詳細仕様変更することがあります。



件 名	桔梗が丘11号公園ほか遊具更新工事		
図面の種類	2連プランコ		
縮 尺	non	図面番号	1
名 張 市			

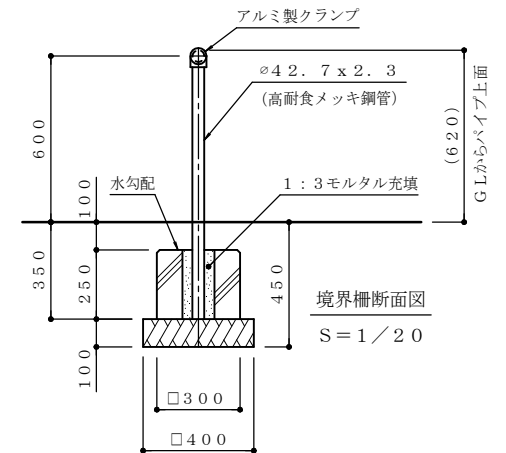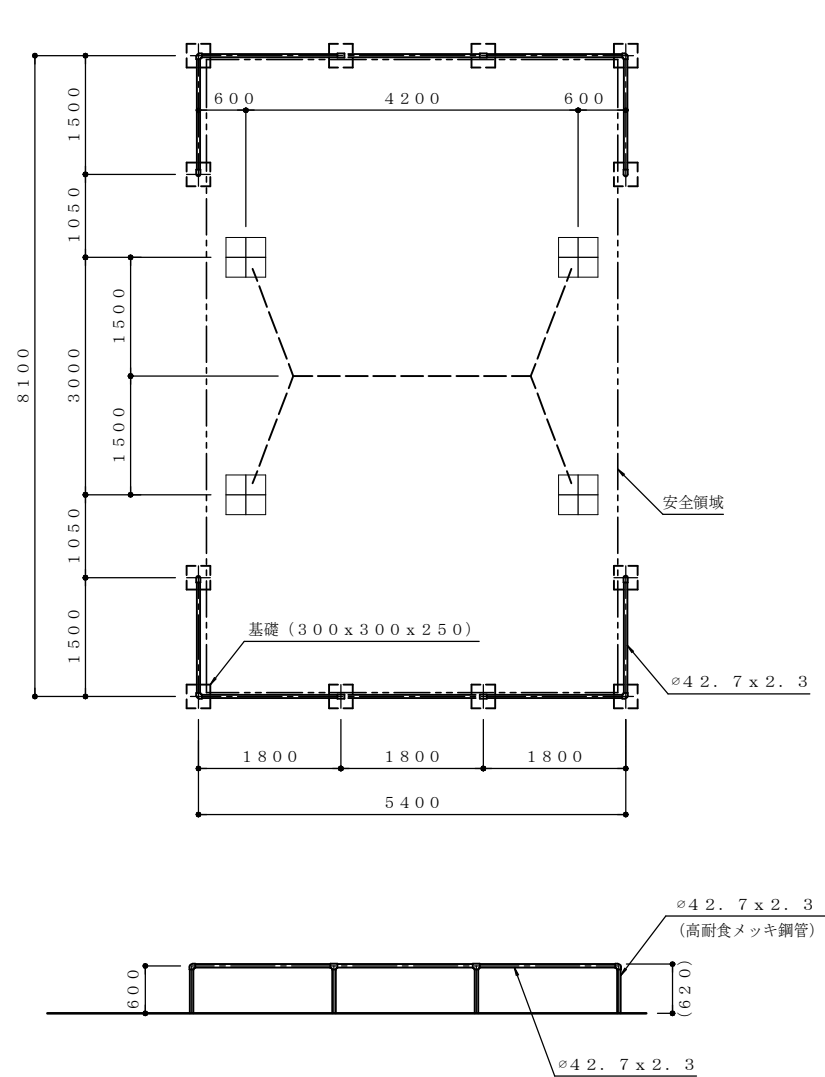



特 記

- ※ 鉄部（高耐食メッキ鋼管は除く）は電気亜鉛メッキのうえ、ポリエステル樹脂粉体焼付塗装仕上げとする。
- ※ 遊具の色彩はメーカー標準色とする。
- ※ ボルト類はステンレス製とし、緩み止め処理とする。
- ※ 本製品はTY-KB-1DCL同等品以上とする。
- ※ 本製品は（一社）日本公園施設業協会の遊具の安全に関する規準に適合した製品とする。
- ※ 本製品は（一社）日本公園施設業協会の団体生産物賠償責任保険加入製品とする。
- ※ 本製品は（一社）日本公園施設業協会のSP表示認定企業の製品とする。
- ※ 製品改良のため、詳細仕様変更することがあります。
- ※ 本図面内の（）内数値は、許容差を含む。
- ※ 本図は設置面が水平時のものとし、くぼみ、水勾配ある場合は整地することとする。

件 名	桔梗が丘11号公園ほか遊具更新工事		
図面の種類	2連ブランコ 境界柵		
縮 尺	1/100	図面番号	2
名 張 市			

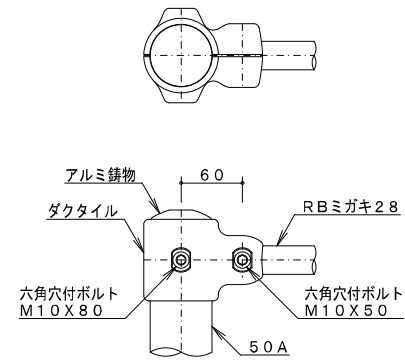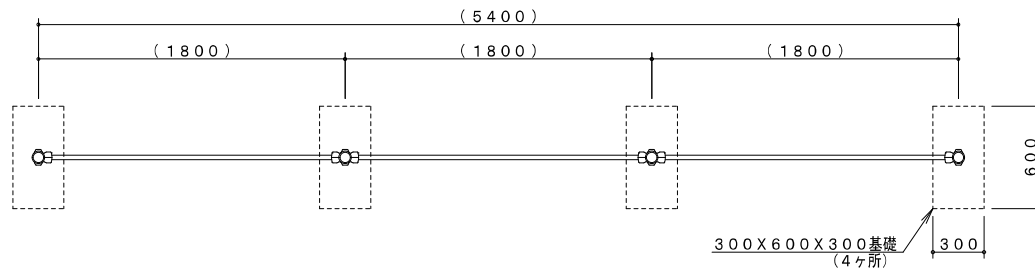

A詳細図 S=1/5


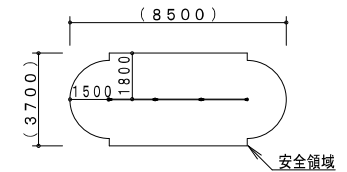
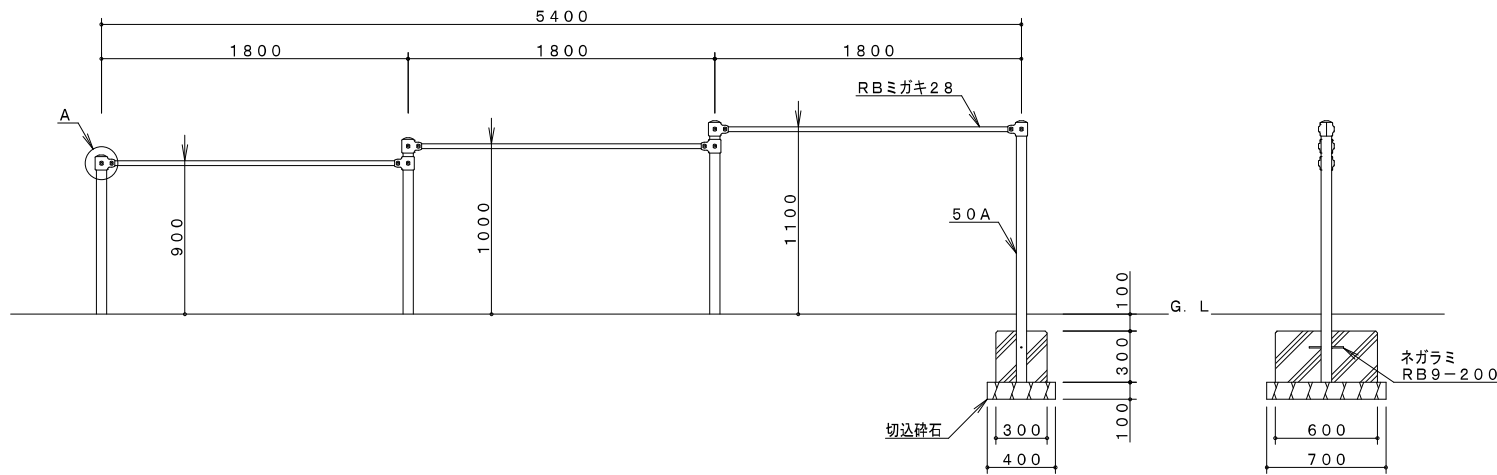


※製品外形からの寸法を示す
安全領域 S=1/200

製品仕様

鋼管は、溶融亜鉛メッキ・トップコート処理後、アクリル焼付塗装とする（基礎部品は除く）。
RBミガキ28・ボルト・ナットは、電気亜鉛メッキ処理とする。
利用対象年齢は、幼児（3才～6才）・児童（6才～12才）とする。
ISO9001・ISO14001の認証取得企業で品質管理された製品とし、（一社）日本公園施設業協会の賠償責任保険付とする。本製品は、遊具の安全に関する規程JPFASPS:2014に準拠した製品とする。








件名	桔梗が丘11号公園ほか遊具更新工事		
図面の種類	3連鉄棒		
縮尺	non	図面番号	4
名張市			

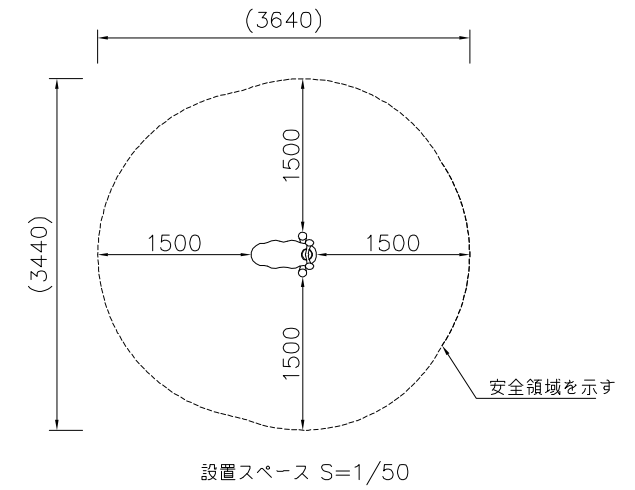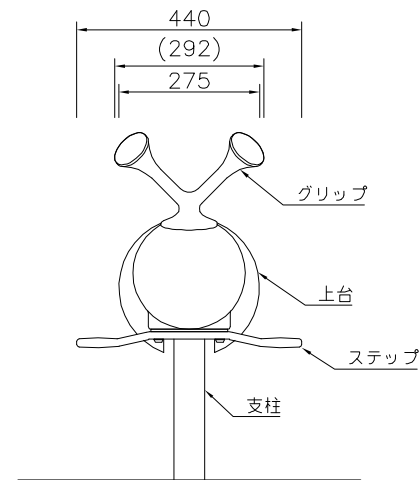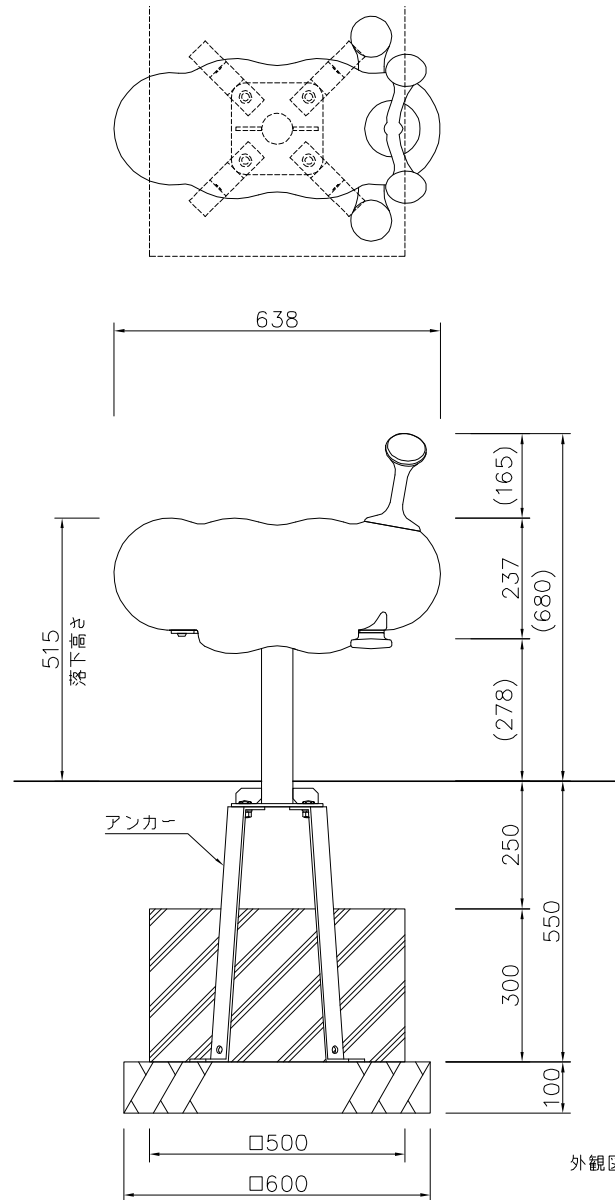

上台 : FRP成形品 合成樹脂塗装(インディゴブルー)
 グリップ: アルミ合金鋳物 合成樹脂塗装(オレンジ)
 ステップ: アルミ合金鋳物 合成樹脂塗装(オレンジ)
 支柱 : φ60.5Xt3.8鋼管
 溶融亜鉛メッキ 合成樹脂塗装(ライトグレー)
 機構部 : マルチリンク機構(ストッパーゴム付)
 アンカー: t6X44 平鋼 溶融亜鉛メッキ

質量 : 23kg

件名	桔梗が丘11号公園ほか遊具更新工事		
図面の種類	スプリング遊具		
縮尺	1/50	図面番号	5
名 張 市			

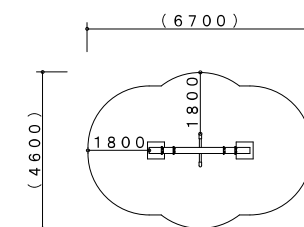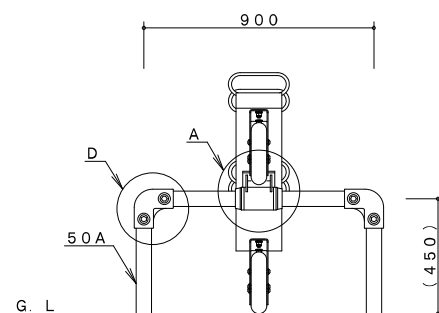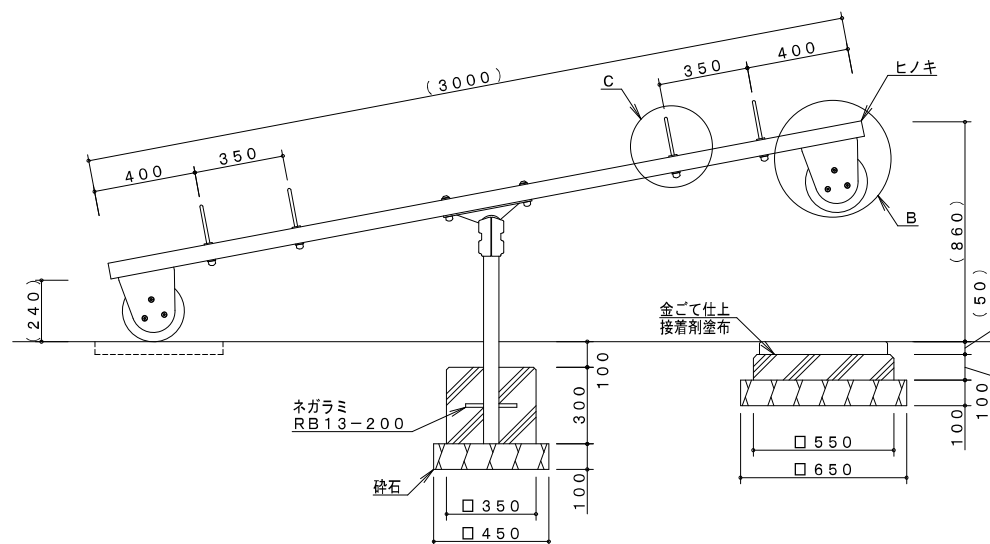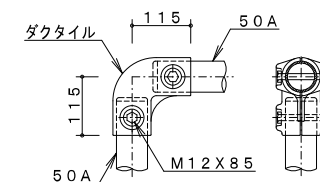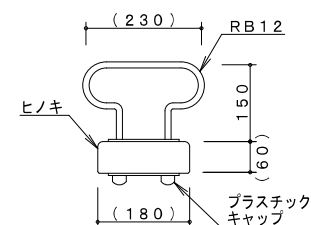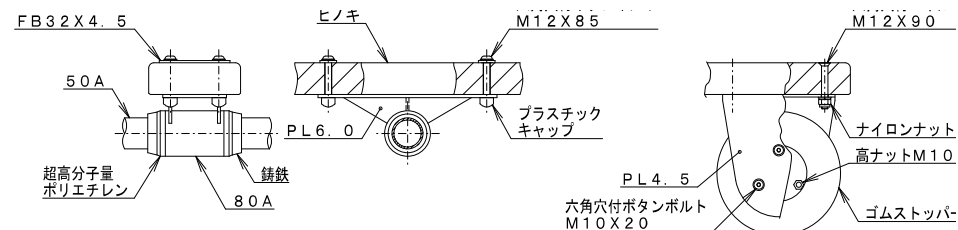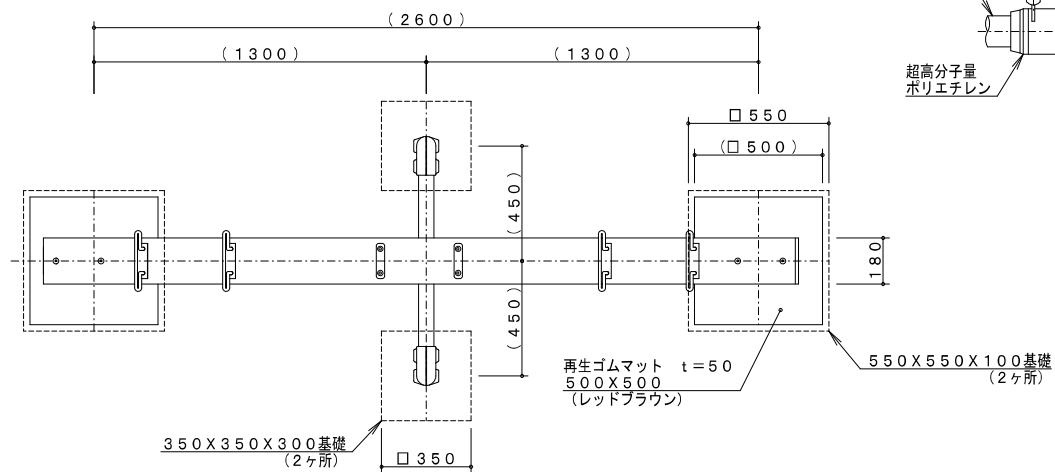



※製品外形からの寸法を示す
安全領域 $S=1/150$

※ゴムマットの寸法公差 長さ・幅：±1%、厚み：±2mm



製品仕様

脚管・梁管（５０Ａ）は、溶融亜鉛メッキ・トップコート処理後、合成樹脂焼付塗装とする。
軸受け（８０Ａ）・鋼材は、電気亜鉛メッキ処理後、合成樹脂焼付塗装とする（基礎部品は除く）。
ボルト・ナットは、電気亜鉛メッキ処理とする。
利用対象年齢は、児童（６才～１２才）とする。
ＩＳＯ９００１・ＩＳＯ１４００１の認証取得企業で品質管理された製品とし、（一社）日本公園施設業協会の賠償責任保険付とする。
本製品は、遊具の安全に関する規程ＪＰＦＡ－ＳＰ－Ｓ：２０１４に準拠した製品とする。

件 名	桔梗が丘11号公園ほか遊具更新工事		
区画の種類	単列シーソー		
縮 尺	1/100	区画番号	6
市 張 名			



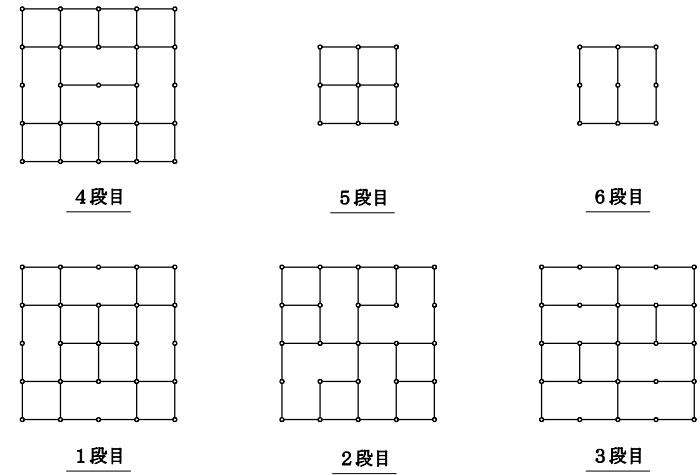
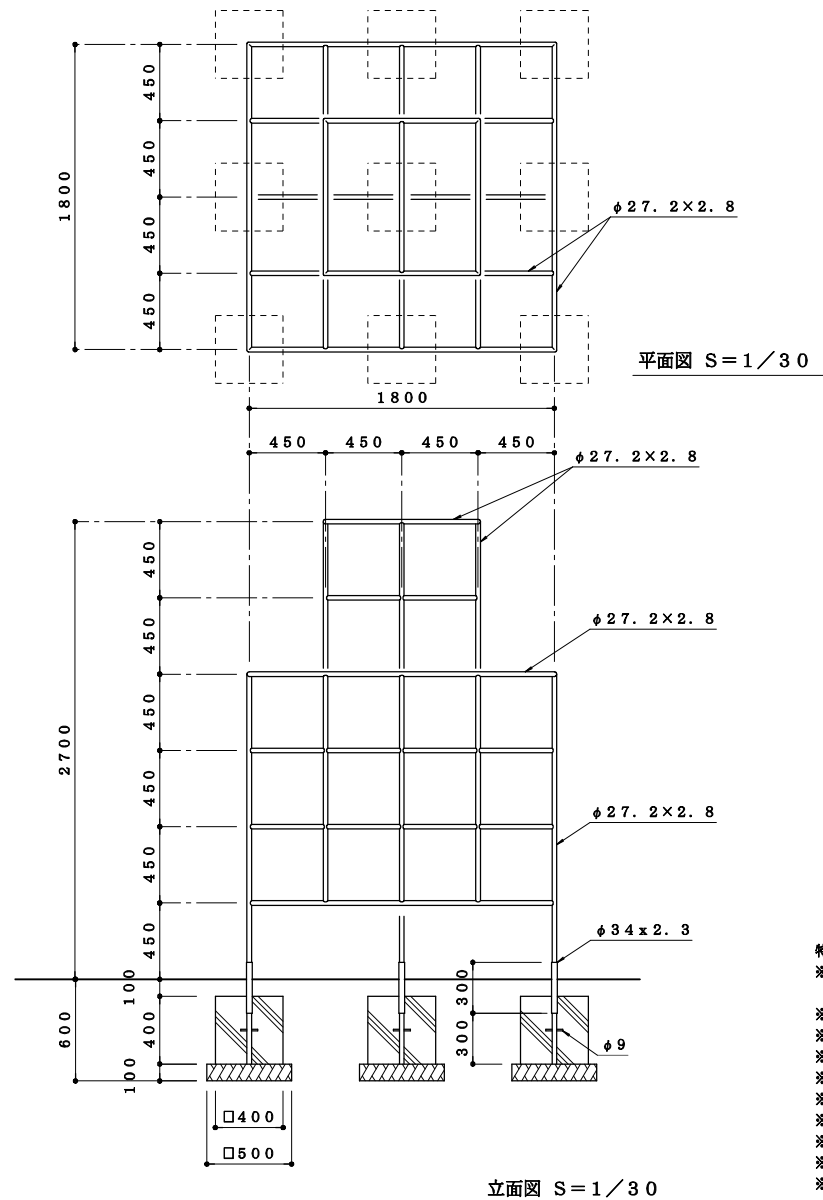


各段平面図 S=1/60

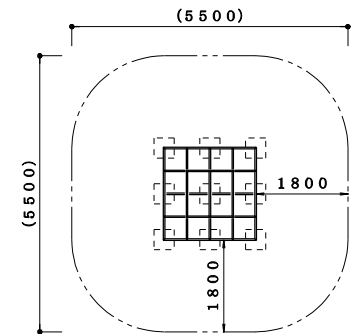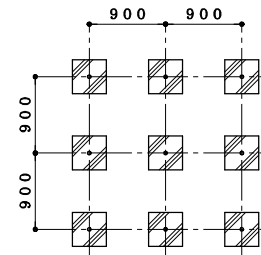

- 特記
- ※ 鉄部（ボルト類、ナット類は除く）は電気亜鉛メッキのうえ、ポリエステル樹脂粉体焼付塗装仕上げとする。
 - ※ 遊具の色彩はメーカー標準色とする。
 - ※ 対象年齢は、3～6歳／6～12歳とするのが望ましい。
 - ※ 本製品はTY-B-15同等品以上とする。
 - ※ 本製品は遊具の安全に関する規格 JPF A-SP-S:2024に適合した製品とする。
 - ※ 本製品は（一社）日本公園施設業協会、団体生産物賠償責任保険加入製品とする。
 - ※ 本製品は（一社）日本公園施設業協会のSP表示認定企業の製品とする。
 - ※ 設置面は衝撃吸収効果を有するものを推奨致します。
 - ※ 本図面内の（ ）内数値は、許容差を含む。
 - ※ 製品改良のため、詳細仕様変更することがあります。

件名	桔梗が丘11号公園ほか遊具更新工事		
図面の種類	ジャングルジム		
縮尺	1000	図面番号	7
名 張 市			

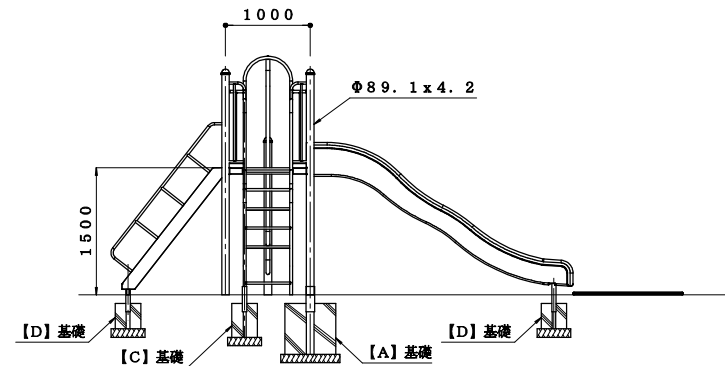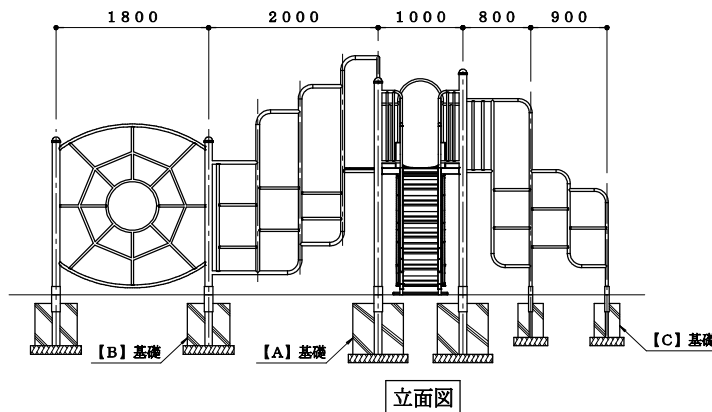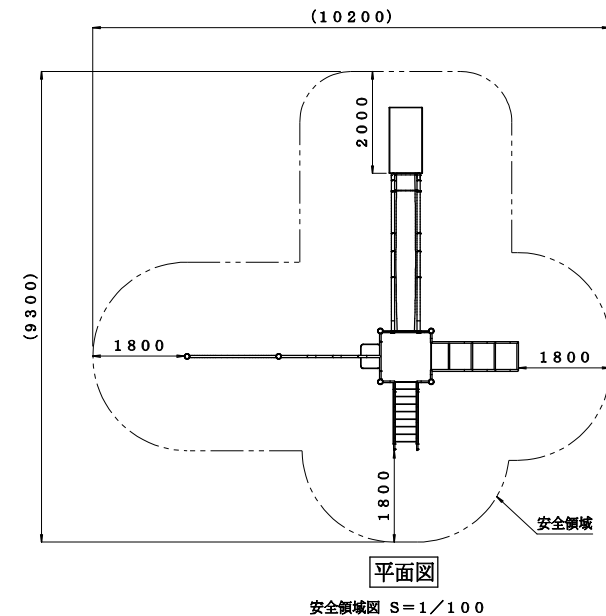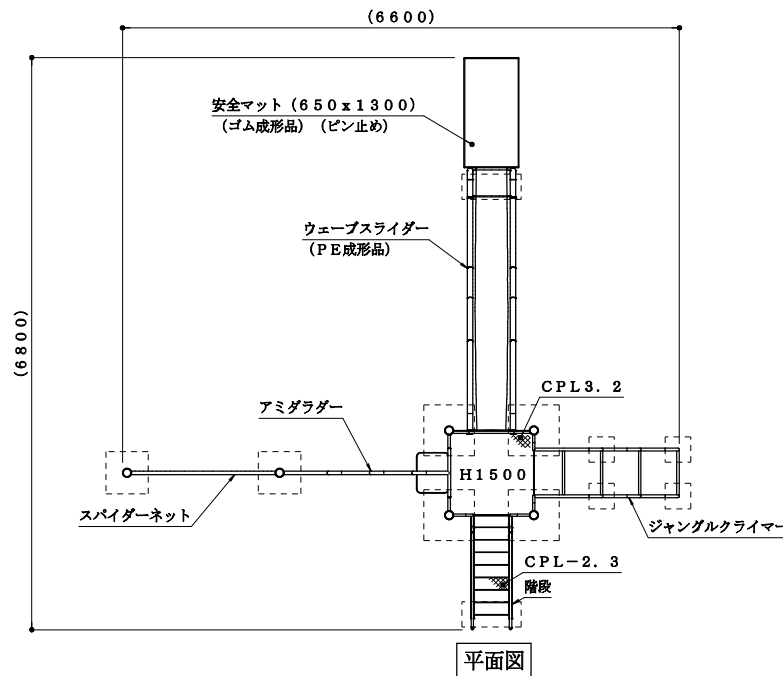


特記

- ※ 鉄部（ボルト類、ナット類は除く）は電気亜鉛メッキのうえ、ポリエステル樹脂粉体焼付塗装仕上げとする。
- ※ 遊具の色彩はメーカー標準色とする。
- ※ ボルト、ナット類はジंकロメートメッキとし、ナットは緩み止め処理とする。
- ※ 対象年齢は、6～12歳とするのが望ましい。
- ※ 本製品はTY-M-608同等品以上とする。

- ※ 本製品は遊具の安全に関する規程 JPFASPS:2024に適合した製品とする。
- ※ 本製品は（一社）日本公園施設業協会、団体生産物賠償責任保険加入製品とする。
- ※ 本製品は（一社）日本公園施設業協会のSP表示認定企業の製品とする。
- ※ 設置面は衝撃吸収効果を有するものを推奨致します。
- ※ 本図面内の（ ）内数値は、許容差を含む。
- ※ 製品改良のため、詳細仕様変更することがあります。


件名	桔梗が丘11号公園ほか遊具更新工事		
図面の種類	複合遊具		
縮尺	1/100	図面番号	8-1
名張市			

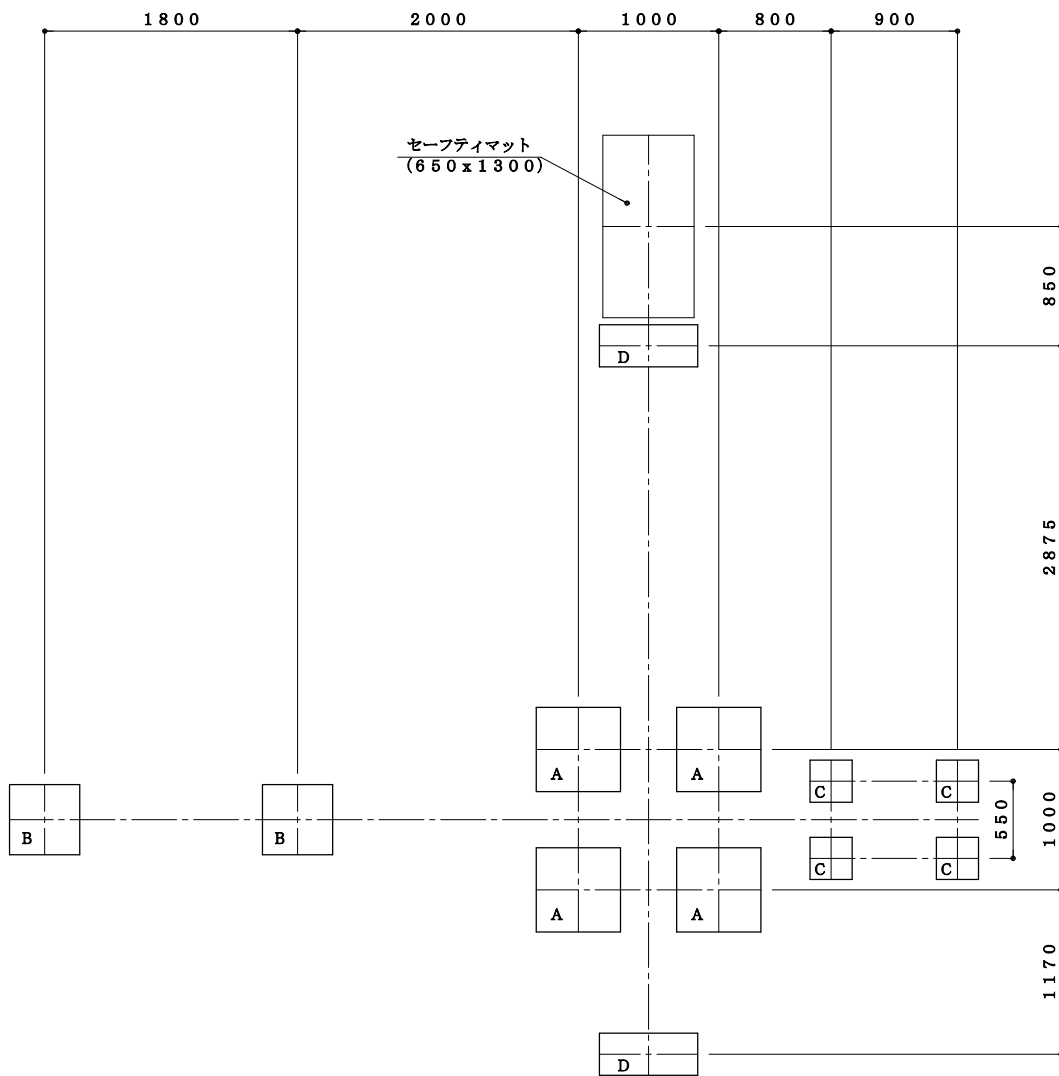


基礎伏図

基礎数量表				
基礎	基礎コンクリート	砕 石	土埋め	数量
A	600×600×600	700×700×100	100	4
B	500×500×500	600×600×100	100	2
C	300×300×400	400×400×100	100	4
D	300×700×300	400×800×100	100	2

※ コンクリートは基礎ブロック式、又は打ち込み式とする。

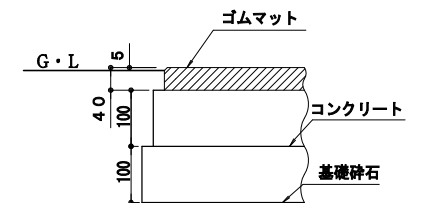

セーフティマット共通断面図
S=1/10

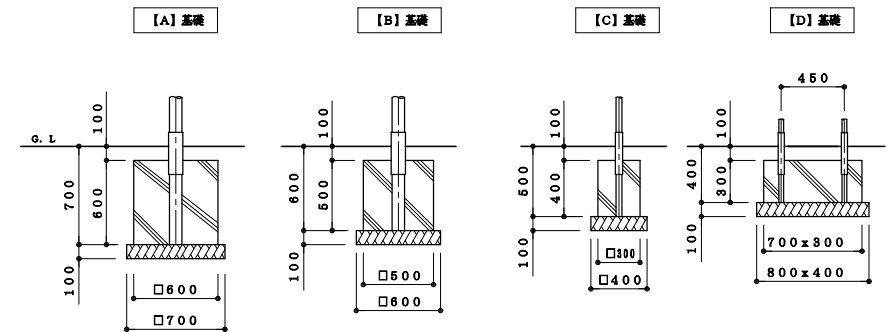

基礎詳細図 S=1/40

件 名	桔梗が丘11号公園ほか遊具更新工事		
図面の種類	複合遊具		
縮 尺	1:100	図面番号	8-2
名 張 市			