



S=1 : 500

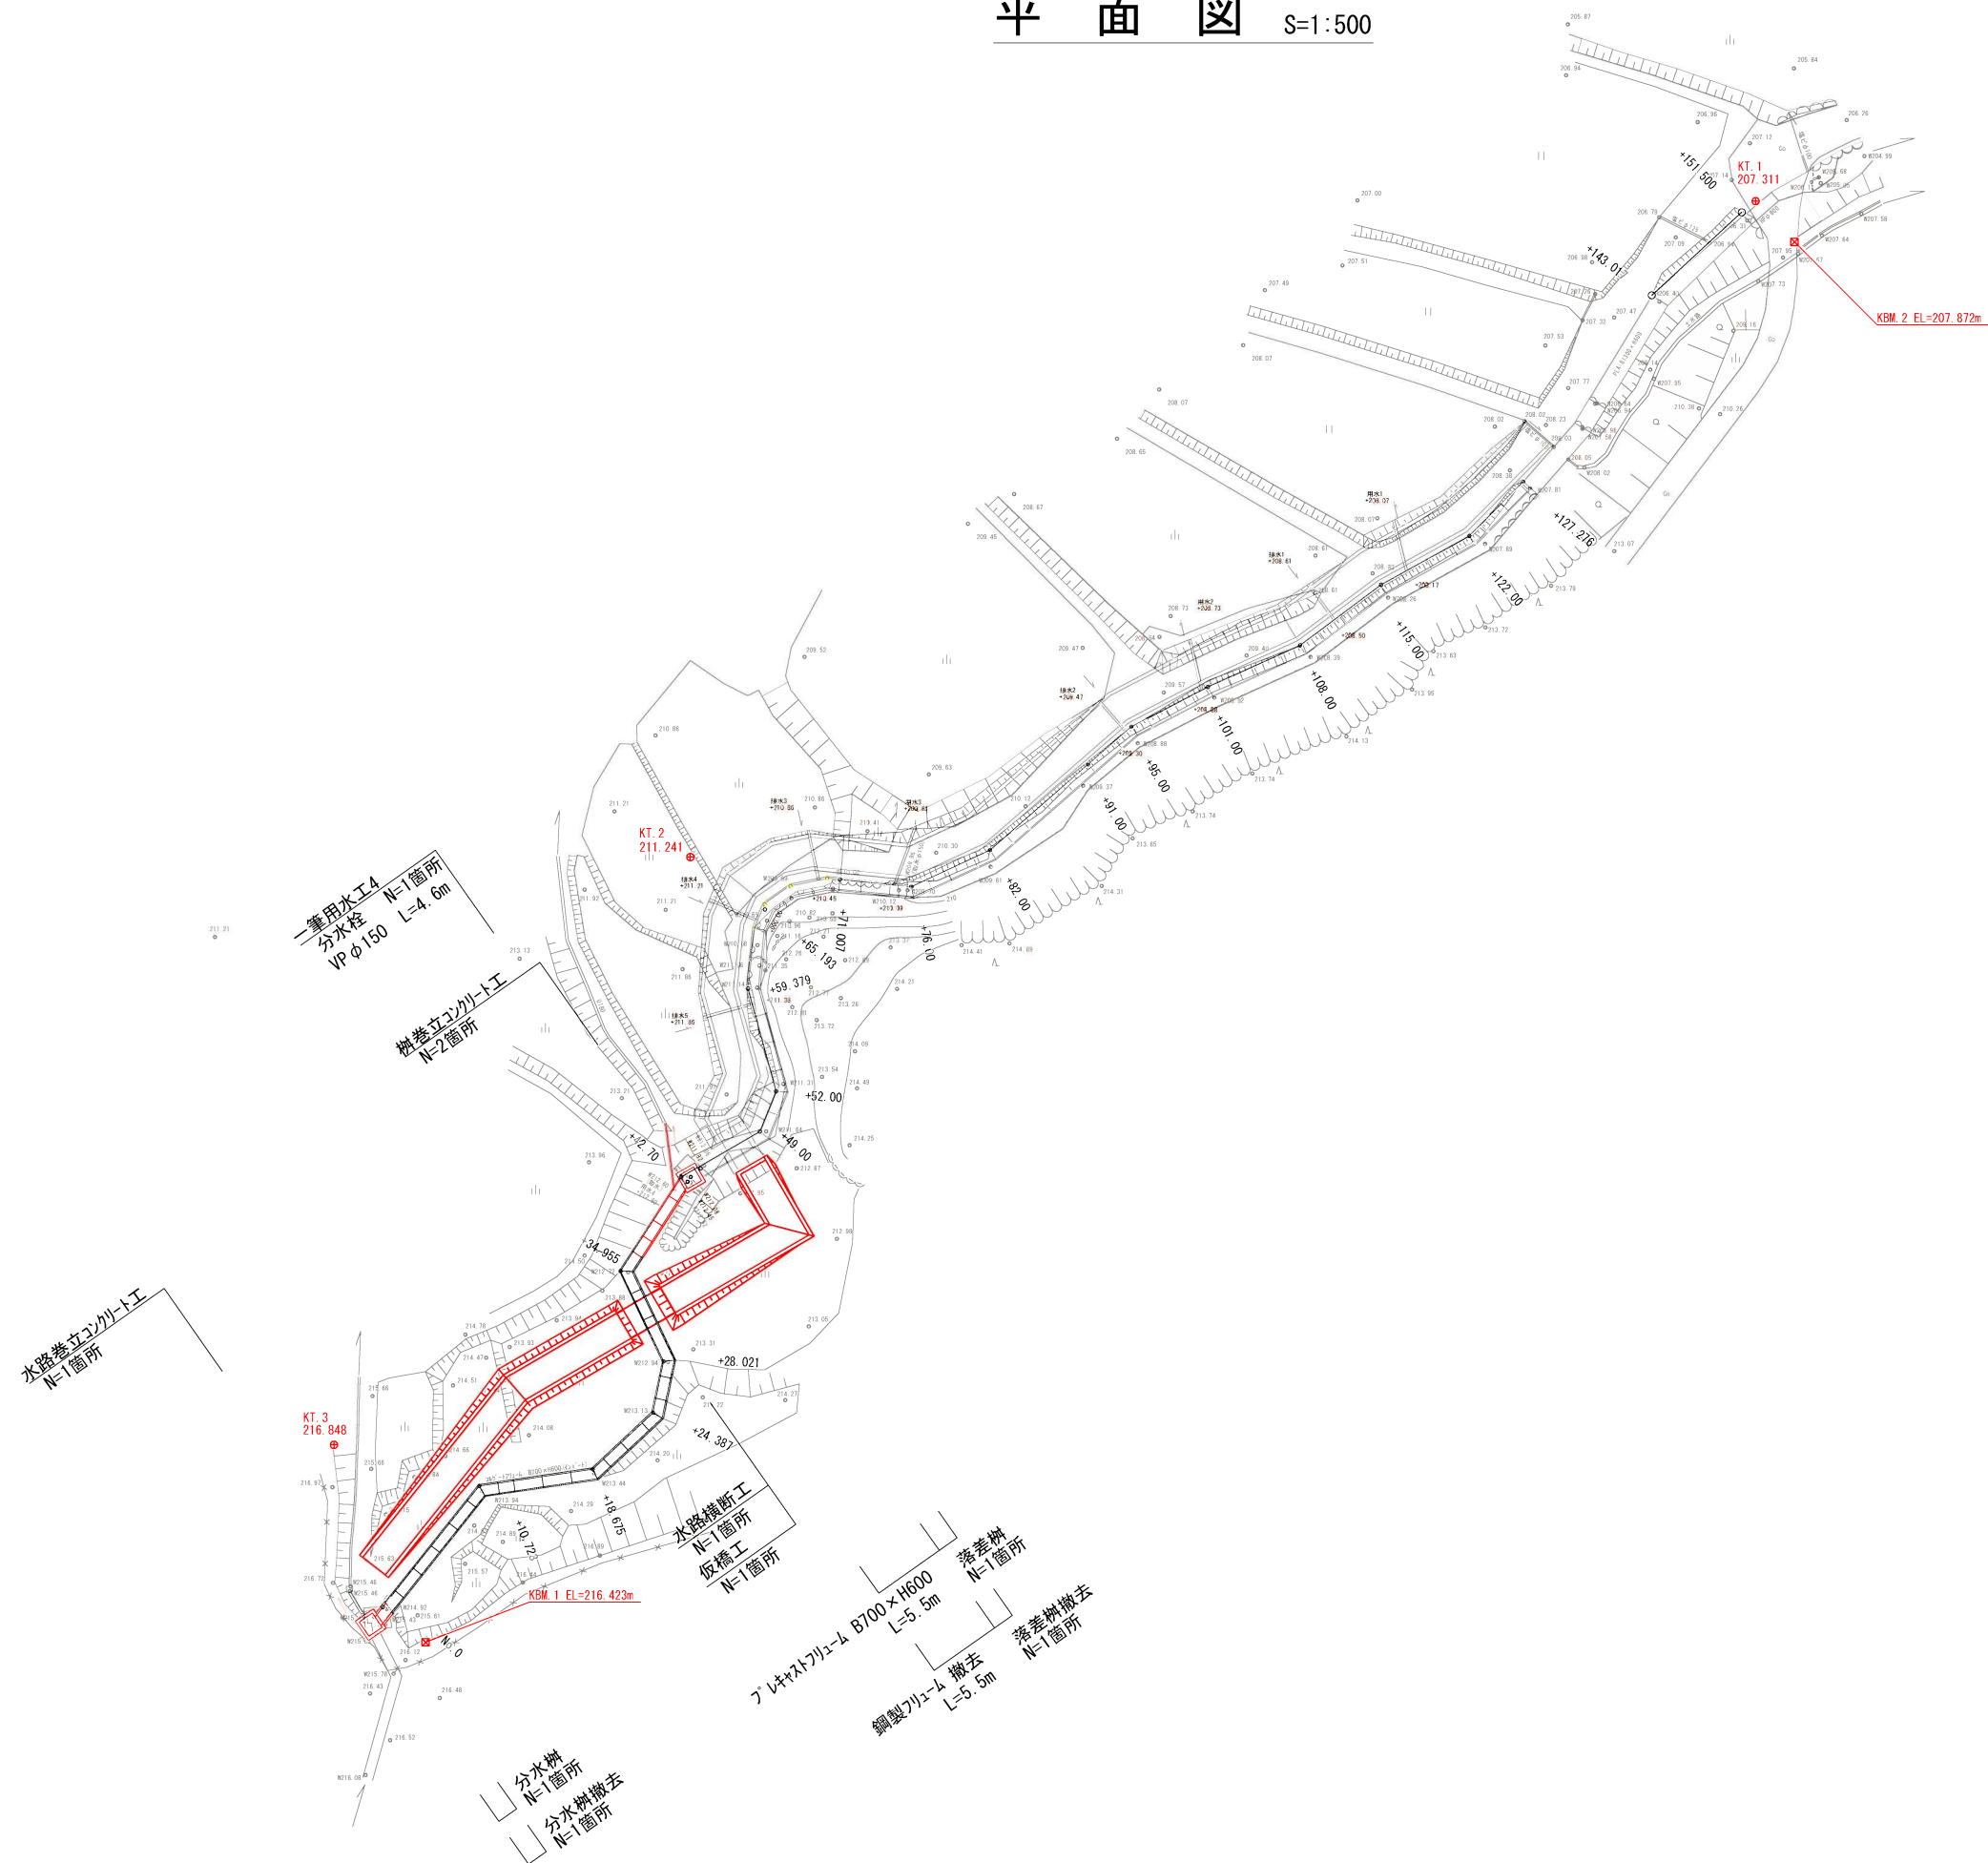

工 事 名	矢ノ田地区用水施設整備工事(第3期)		
図 面 名	平 面 図		
縮 尺	S=1:500	図面番号	1
事業者名	名 張 市		

縦断面図







V=1:200
H=1:500

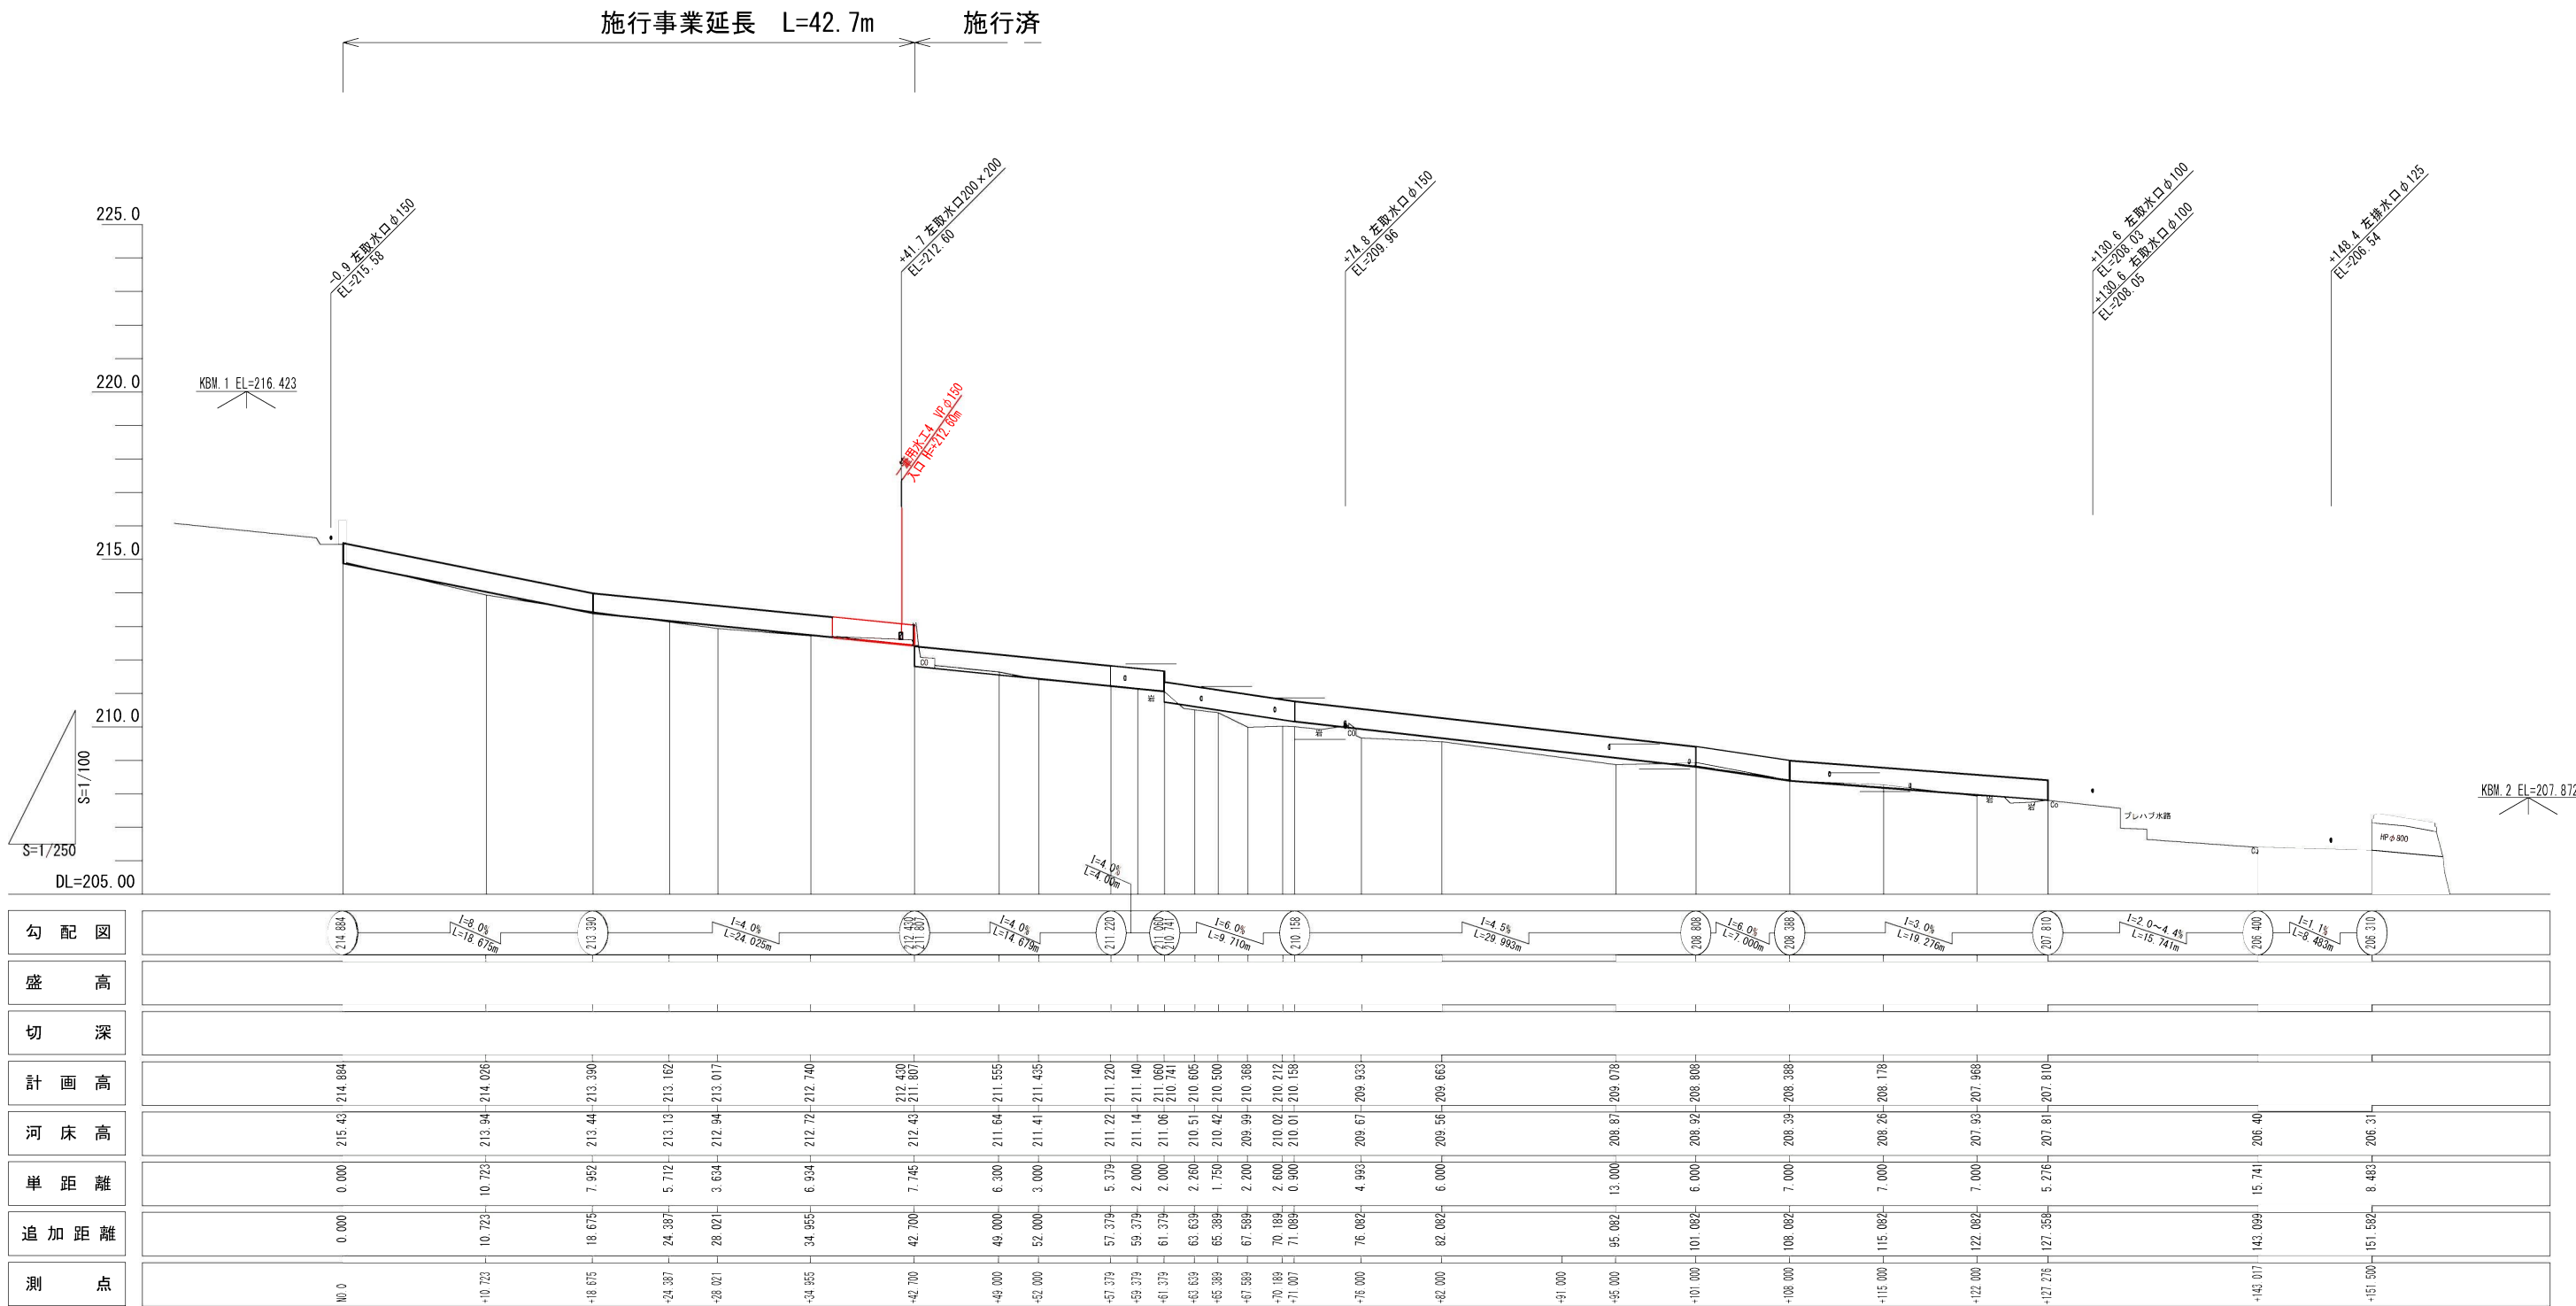

工 事 名	矢ノ田地区用水施設整備工事(第3期)		
図 面 名	縦断面図		
縮 尺	V=1:200 H=1:500	図面番号	2
事業者名	名	張	市

横断面図 1

S=1:200

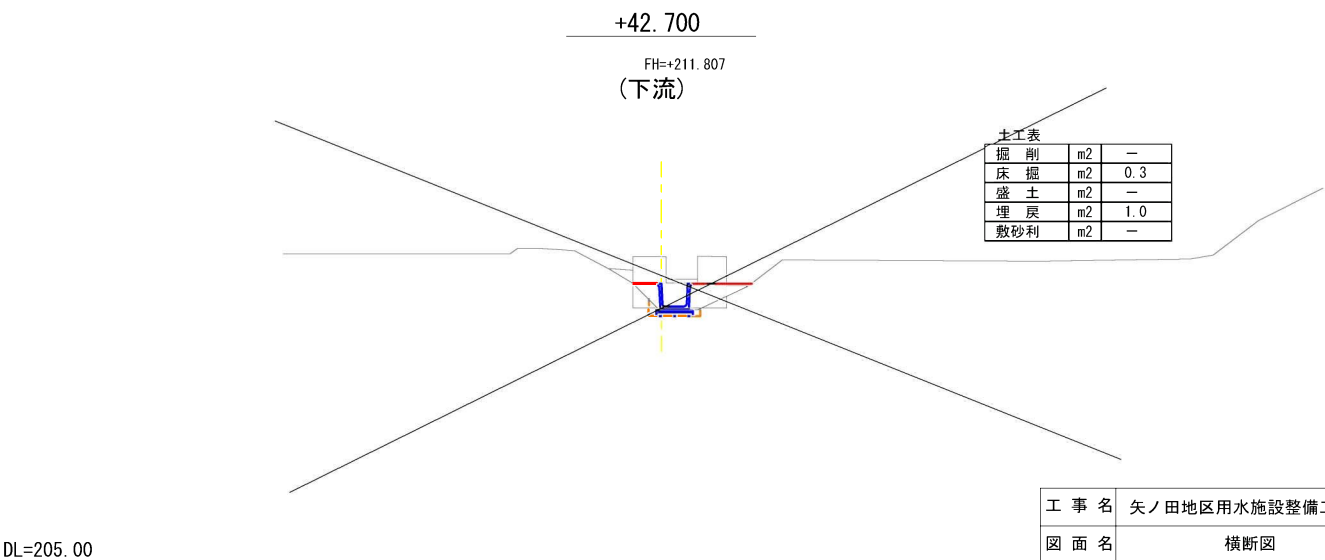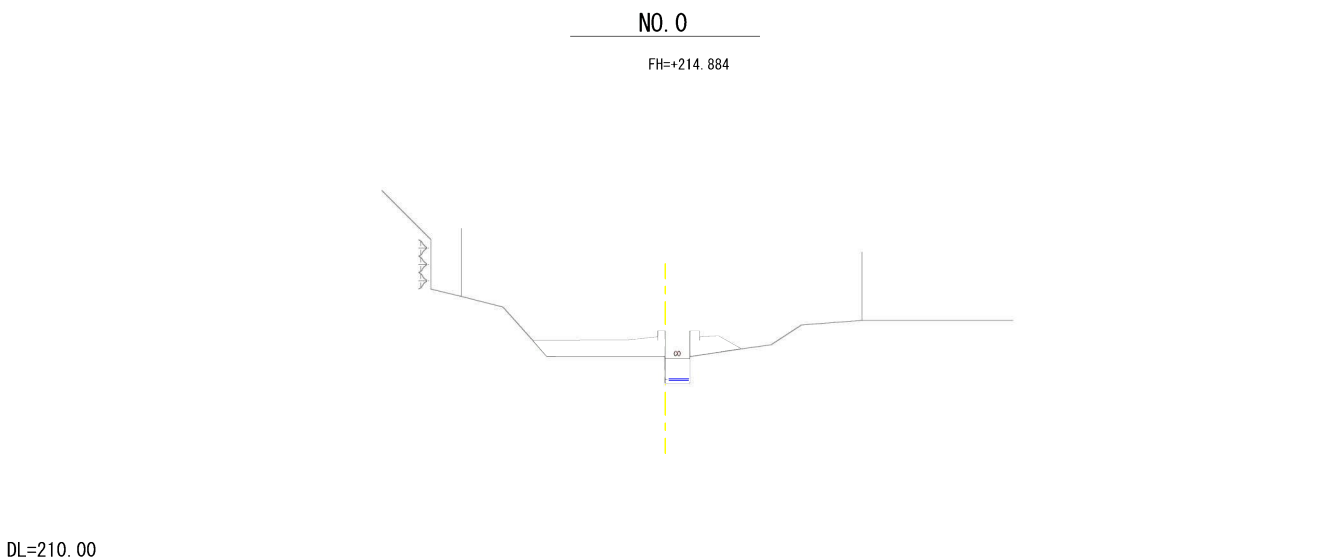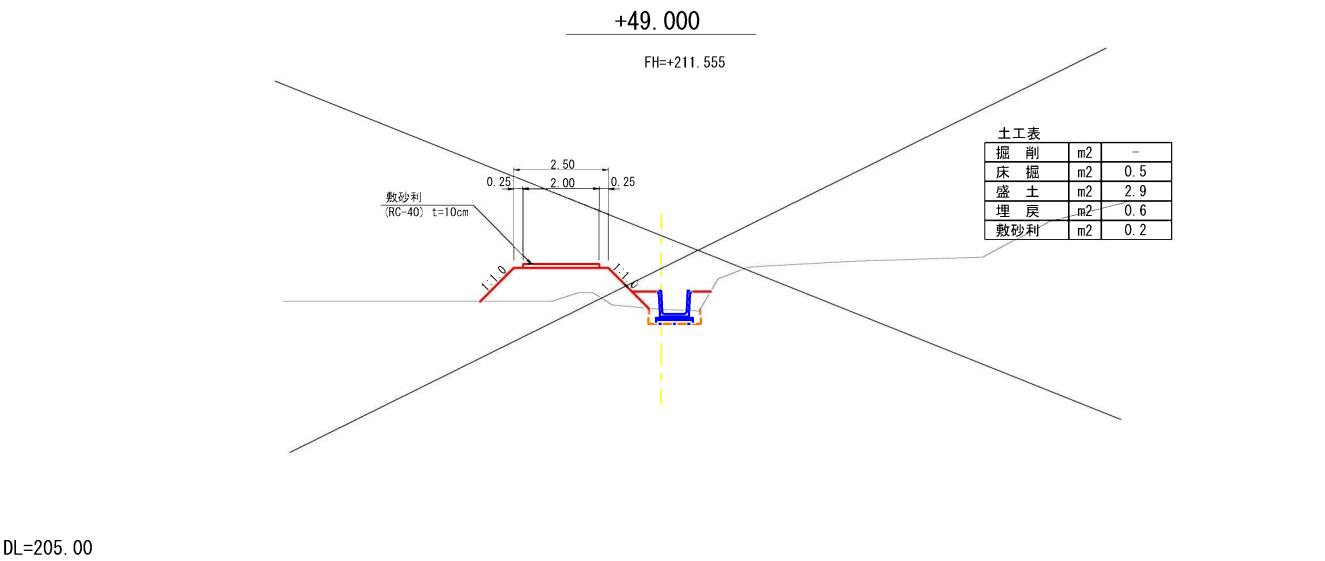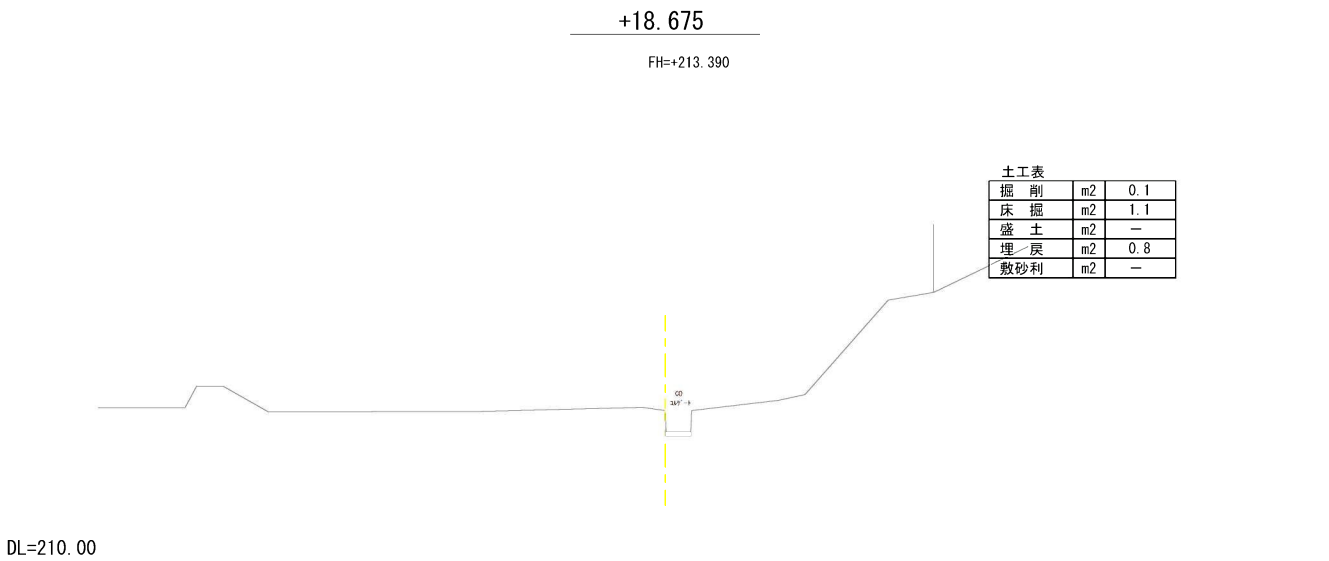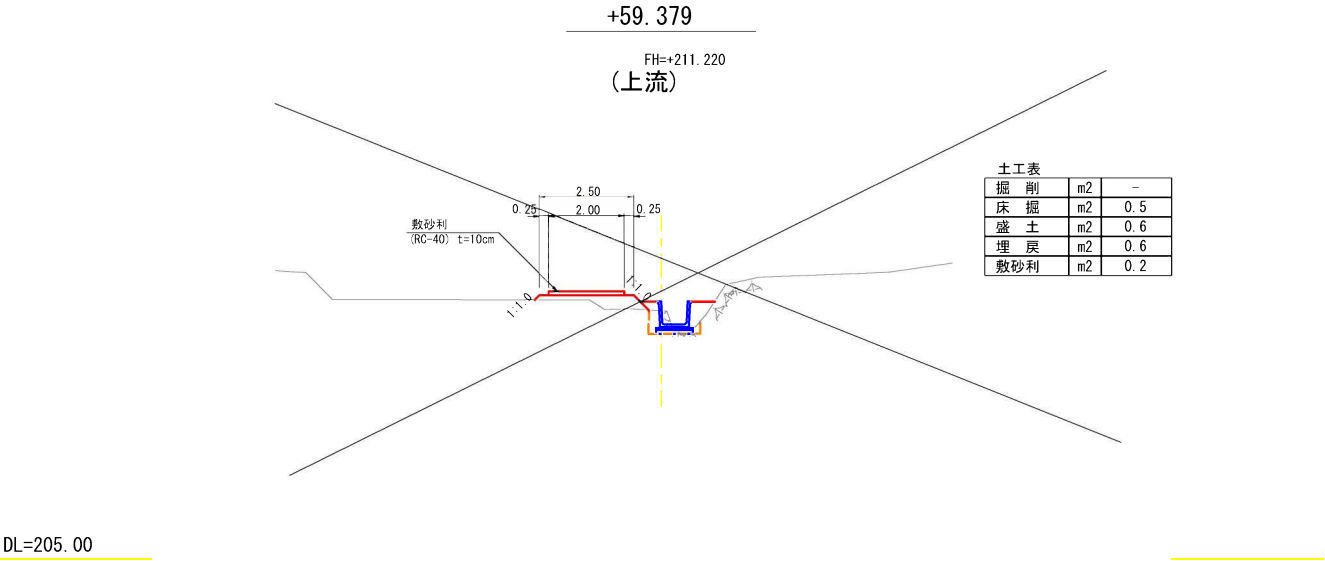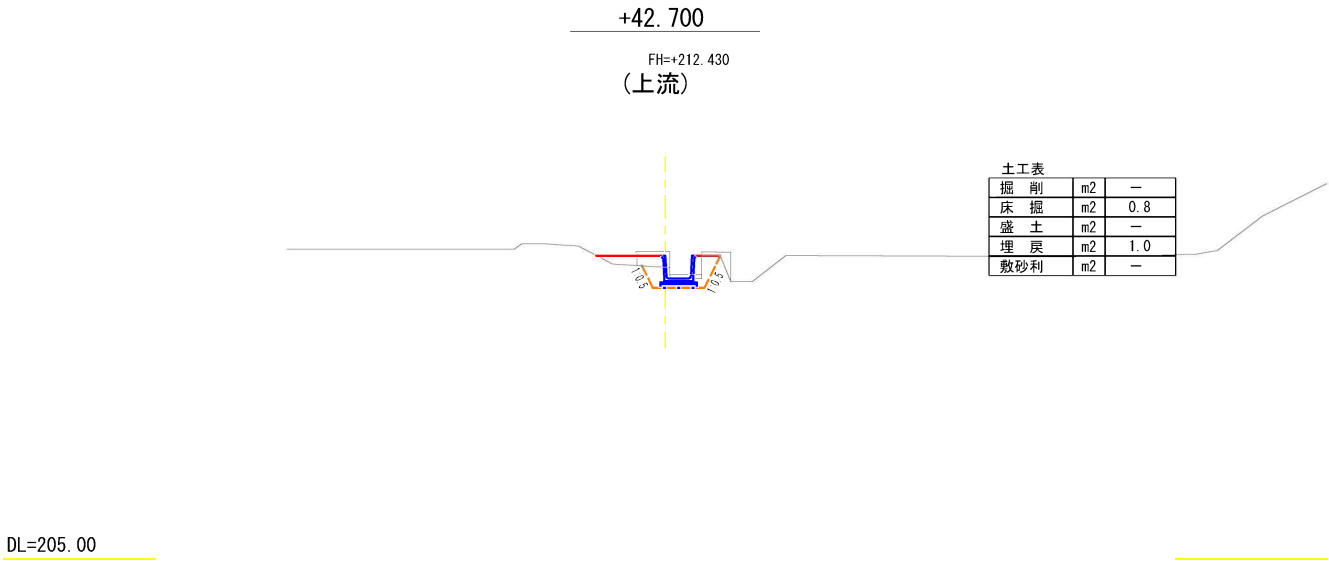

工 事 名	矢ノ田地区用水施設整備工事(第3期)		
図 面 名	横断面図		
縮 尺	S=1:200	図面番号	3
事業者名	名	張	市

平面图



A-A断面図

C-C断面图



B-B断面图










工 事 名	矢ノ田地区用水施設整備工事(第3期)		
図 面 名	水路工法図		
縮 尺	S=1:50	図面番号	4
事業者名	名 張 市		

落差柵配筋図

配筋図

鉄筋加工図

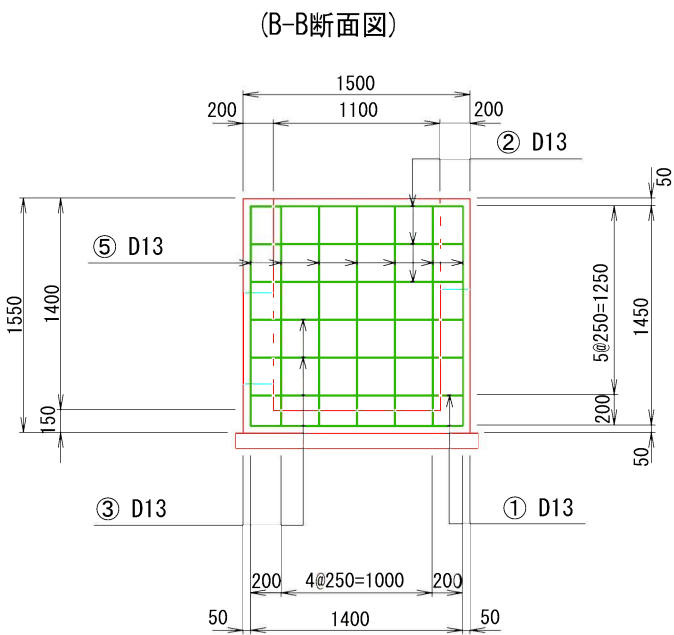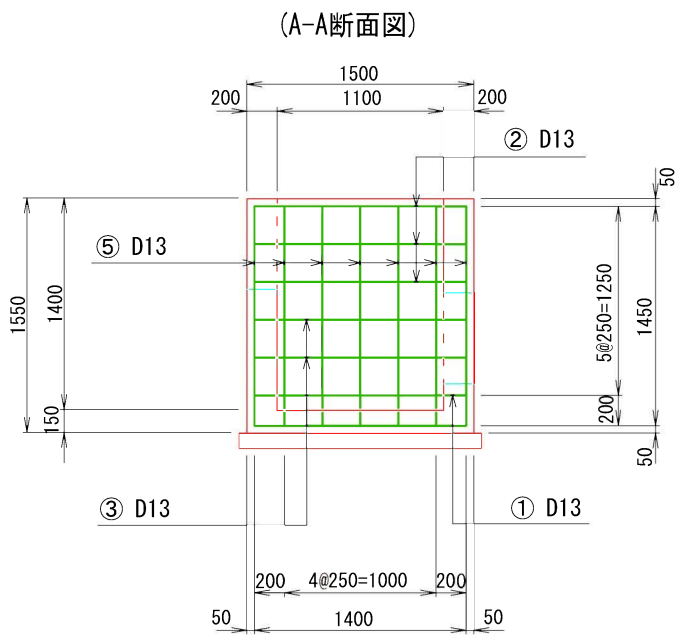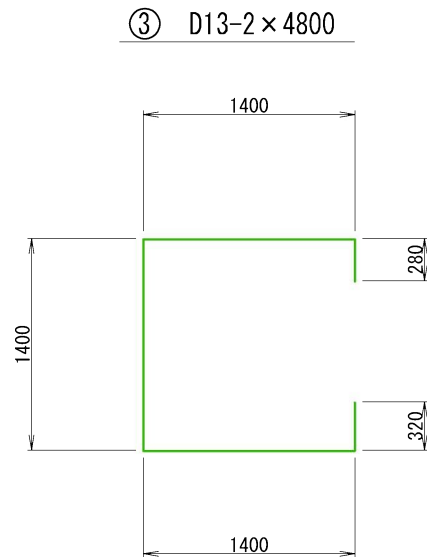
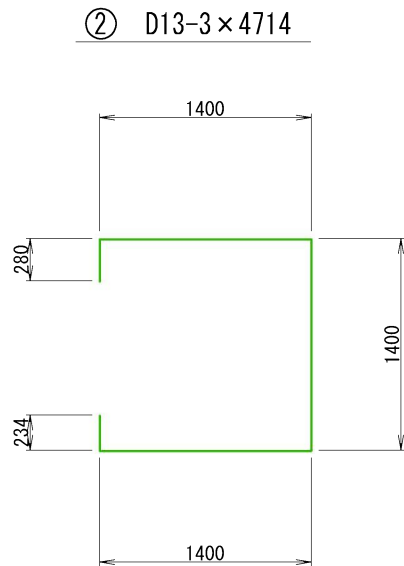
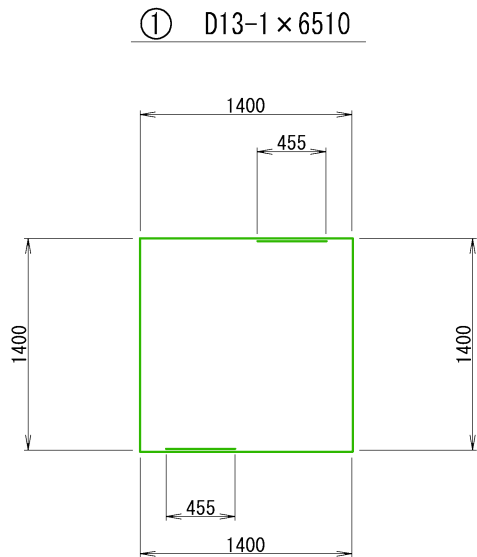
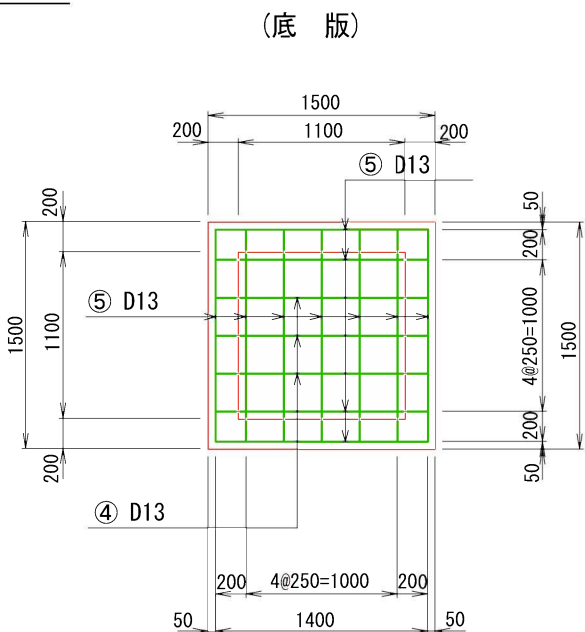
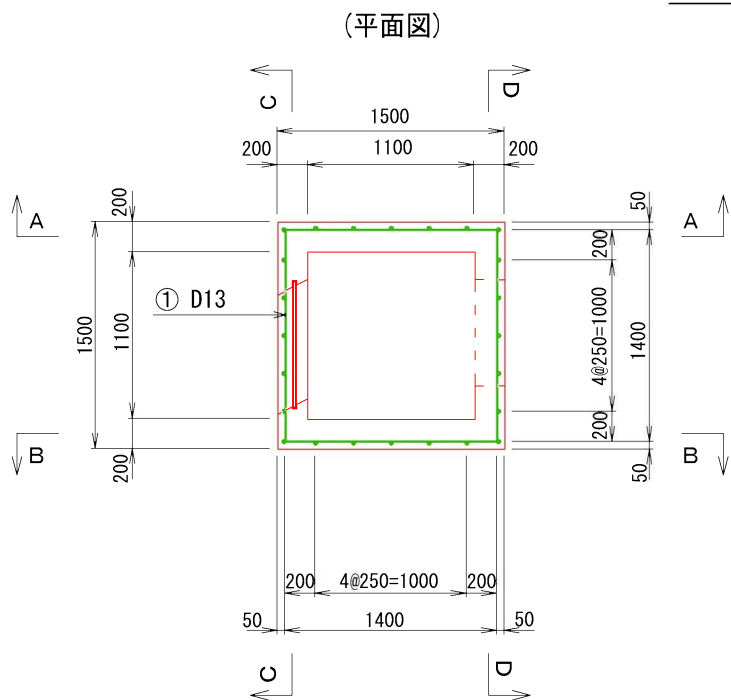


④ D13-3×3000

⑤ D13-11×4300

⑥ D13-8×1450

⑦ D13-6×1400

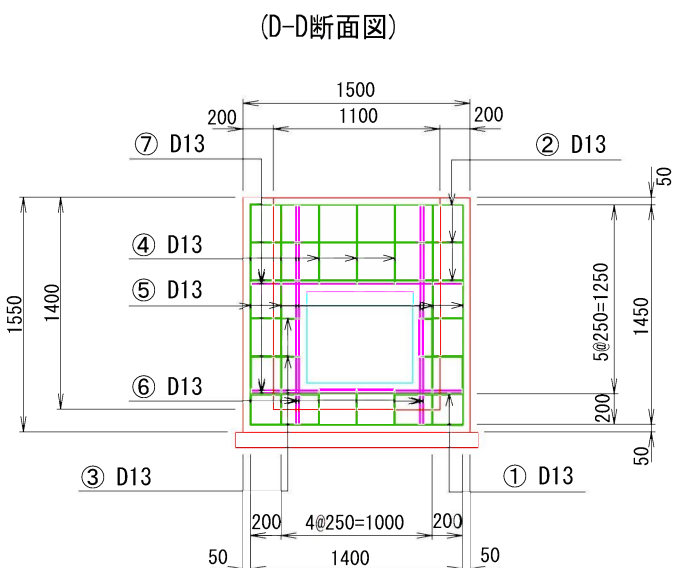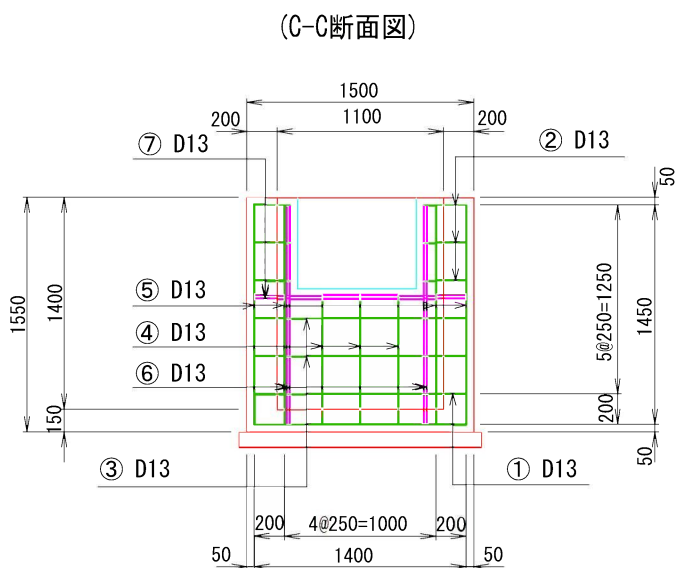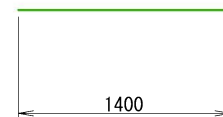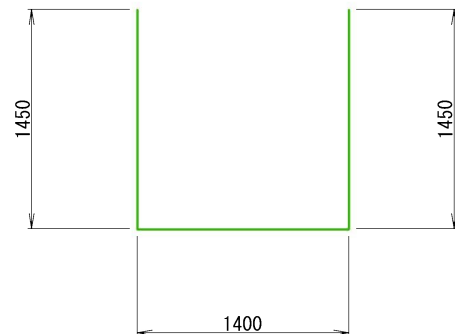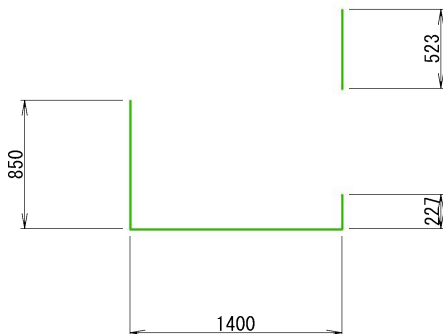


鉄筋重量表

鉄筋	D (径)	長さ (mm)	本数	単位重量 (kg)	1本重量	重量	
1	D13	6510	1	0.995	6.477	6.477	
2	D13	4050	3	0.995	4.690	14.070	
3	D13	4900	2	0.995	4.776	9.552	
4	D13	4980	3	0.995	2.985	8.955	
5	D13	4580	11	0.995	4.279	47.069	
6	D13	2490	8	0.995	1.443	11.544	
7	D13	1920	6	0.995	1.393	8.358	
合計						106.025 (kg)	


※ 重ね継手は一箇所に集中させず、千鳥に配置すること。

工事名	矢ノ田地区用水施設整備工事(第3期)		
図面名	落差柵配筋図		
縮尺	S=1:50	図番	5
事業者名	名	張	市


平面図

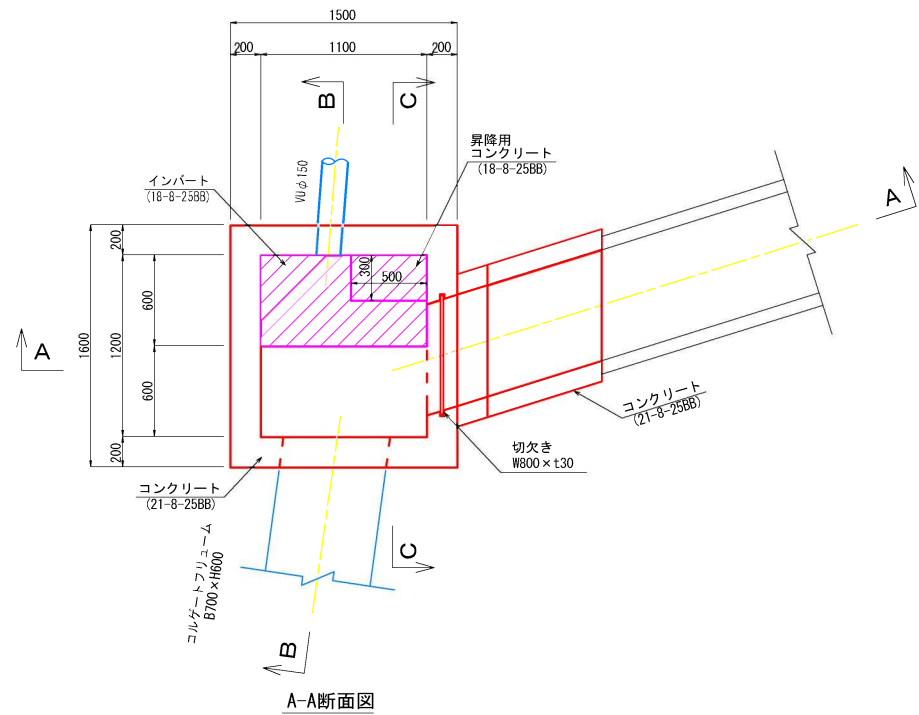


フ°レキャストリウム接続部 1
(上流側)

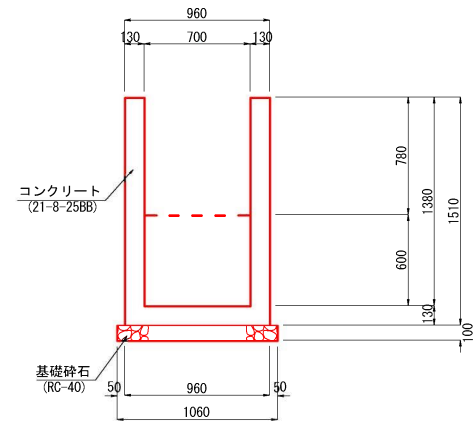


フ・レキャストリウム接続部 2
(下流側)

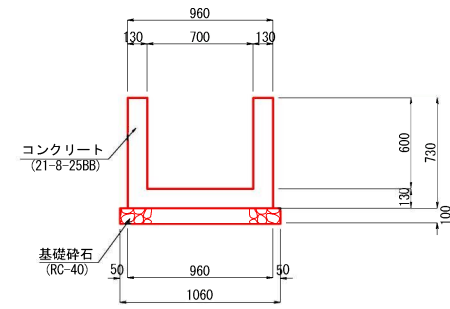

B-B断面図

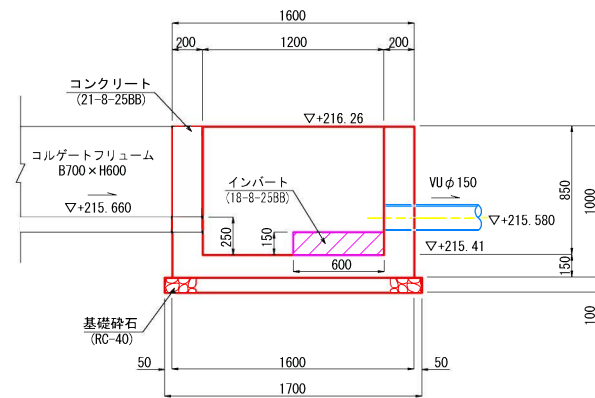

C-C断面図

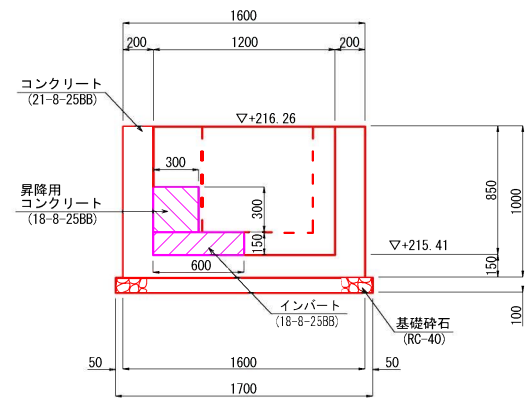


工 事 名	矢ノ田地区用水施設整備工事(第3期)		
図 面 名	分水樹構造図		
縮 尺	S=1:50	図面番号	6
事業者名	名 張 市		

分水桧配筋図 1


配筋図

鉄筋加工図


(平面図)

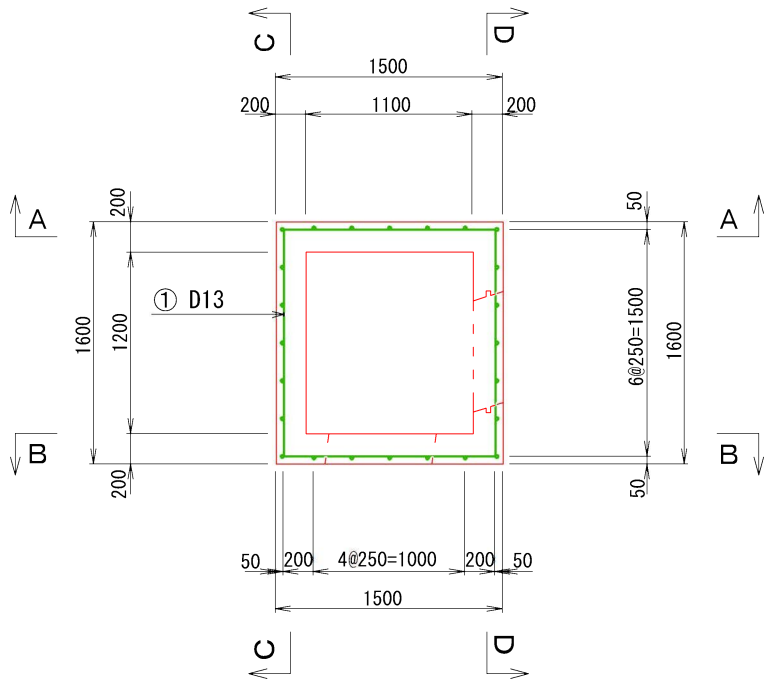


(底版)

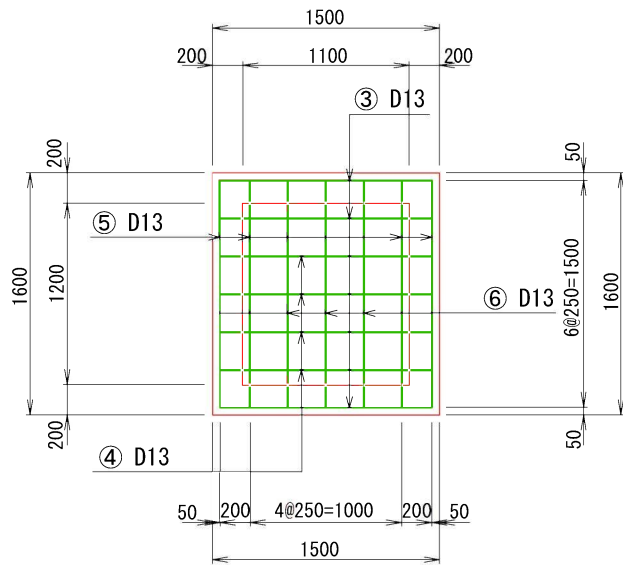


(A-A断面図)

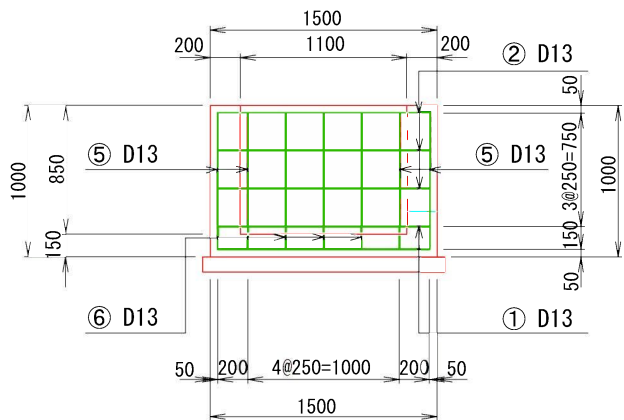


(B-B断面図)

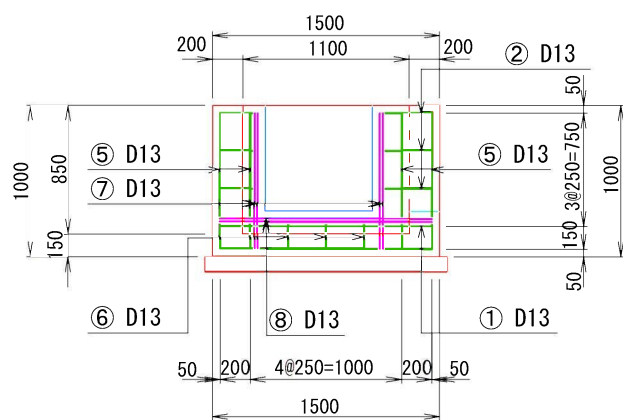


(C-C断面図)

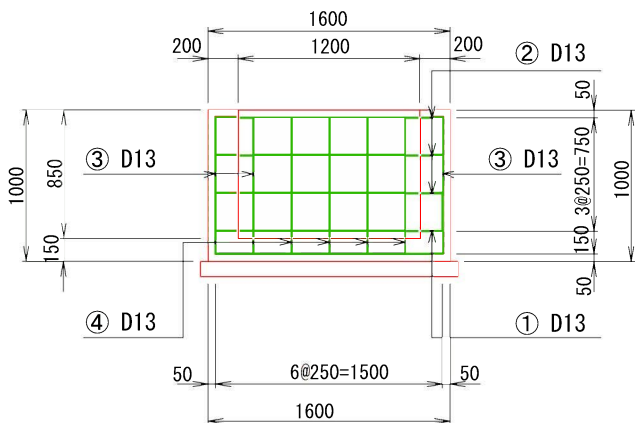


(D-D断面図)

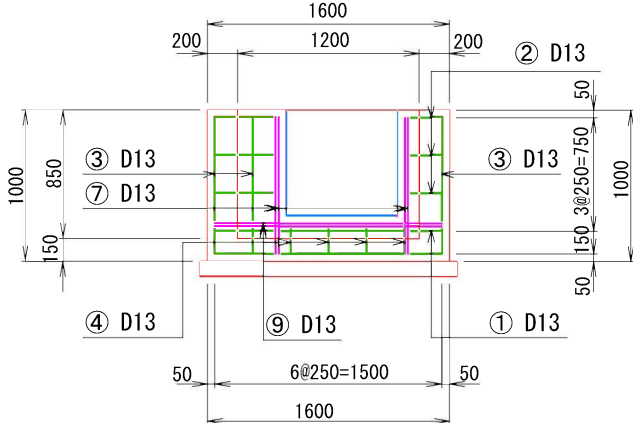


① D13-1×6710

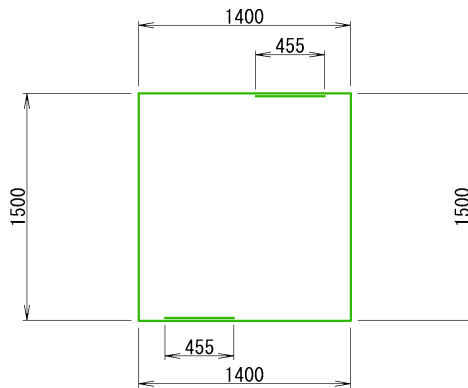


② D13-3×4160

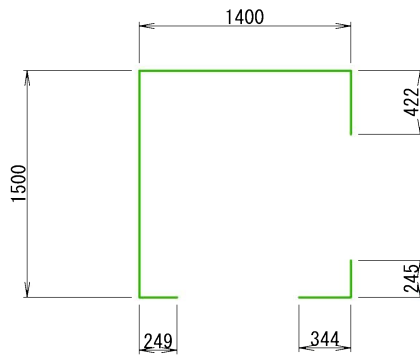


③ D13-3×3200

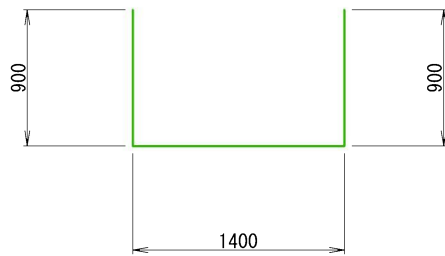


④ D13-4×2500

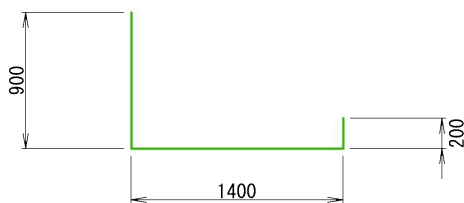

⑤ D13-4×3300

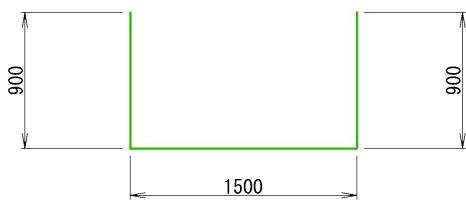


⑥ D13-3×2600

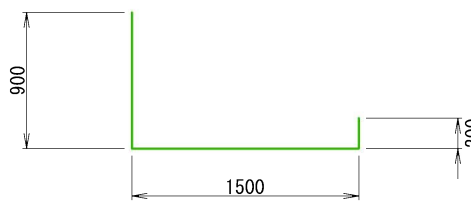


⑦ D13-8×900



⑧ D13-2×1400

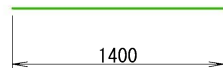

⑨ D13-2×1500

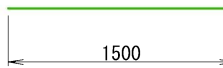



鉄筋重量表

鉄筋	D (径)	長さ (mm)	本数	単位重量 (kg)	1本重量	重量
1	D13	6710	1	0.995	6.676	6.676
2	D13	4160	3	0.995	4.139	12.417
3	D13	3200	3	0.995	3.184	9.552
4	D13	2500	4	0.995	2.488	9.952
5	D13	3300	4	0.995	3.284	13.136
6	D13	2600	3	0.995	2.587	7.761
7	D13	900	8	0.995	0.896	7.168
8	D13	1400	2	0.995	1.393	2.786
9	D13	1500	2	0.995	1.493	2.986
D13						72.434 (kg)
合計						72.434 (kg)


工事名	矢ノ田地区用水施設整備工事(第3期)		
図面名	分水桧配筋図1		
縮尺	S=1:50	図面番号	7
事業者名	名	張	市

分水柵配筋図 2

配筋図

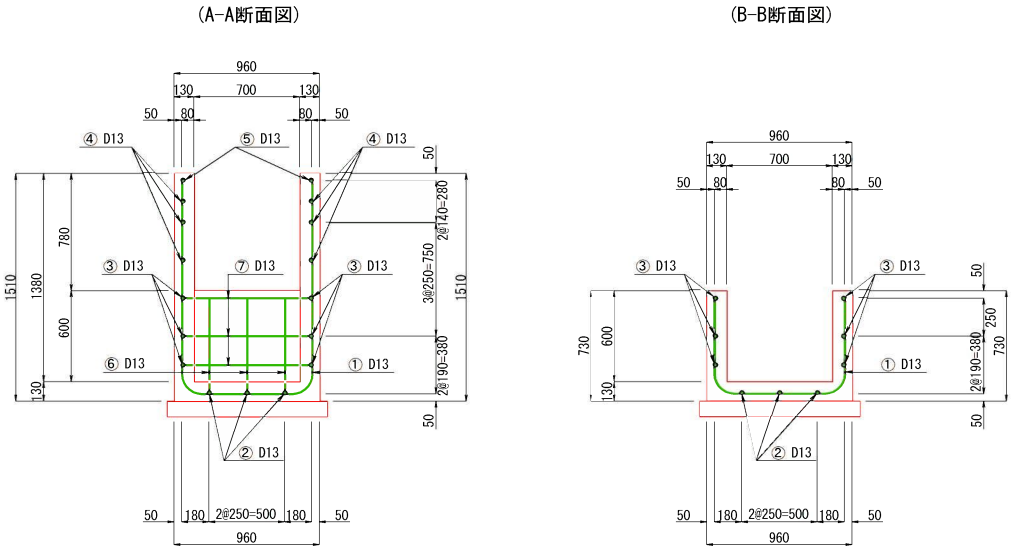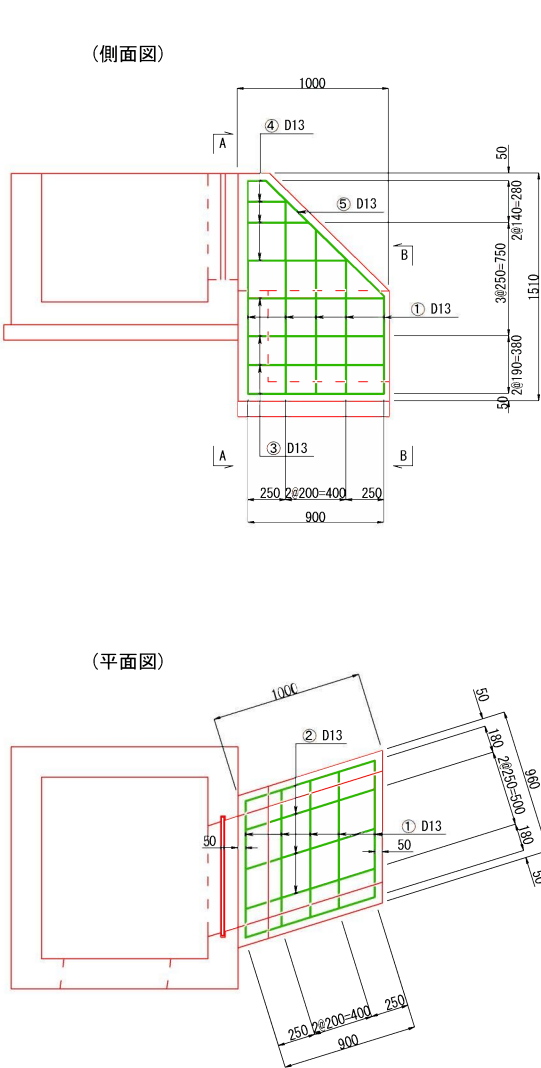





鉄筋加工図

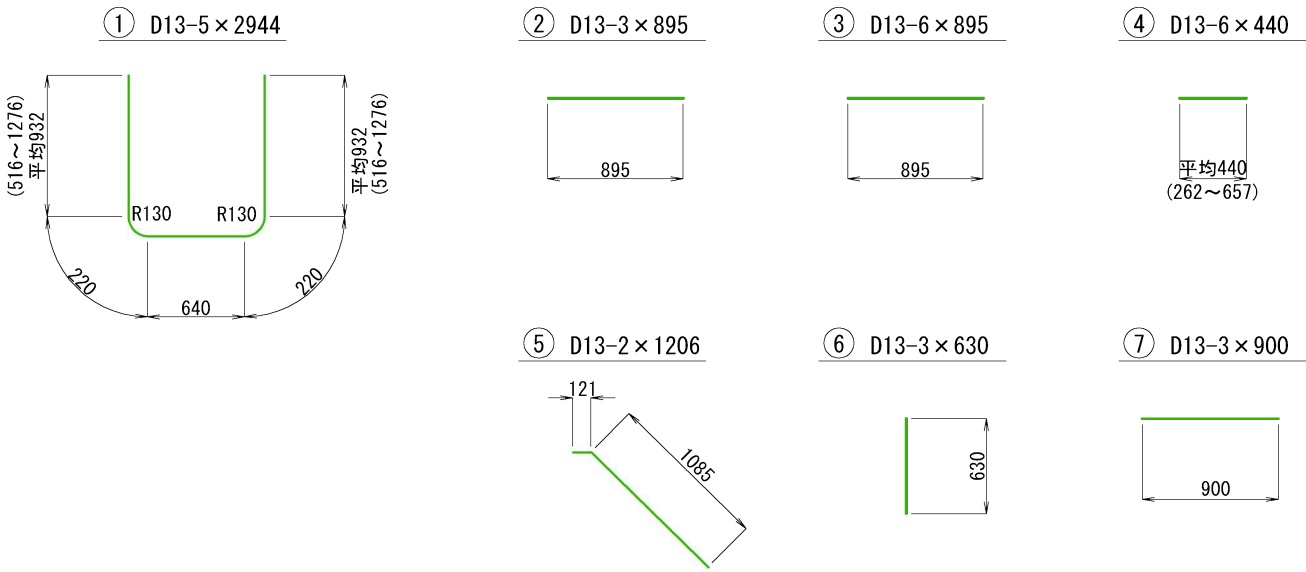

鉄筋重量表

鉄筋	D (径)	長さ (mm)	本数	単位重量 (kg/m)	1本重量	重量	
1	D13	2944	5	0.995	2.929	14.645	
2	D13	895	3	0.995	0.891	2.673	
3	D13	895	6	0.995	0.891	5.346	
4	D13	440	6	0.995	0.438	2.628	
5	D13	1206	2	0.995	1.200	2.400	
6	D13	630	3	0.995	0.627	1.881	
7	D13	900	3	0.995	0.896	2.688	
D13						32.261 (kg)	
合計						32.261 (kg)	

水路横断工工法図

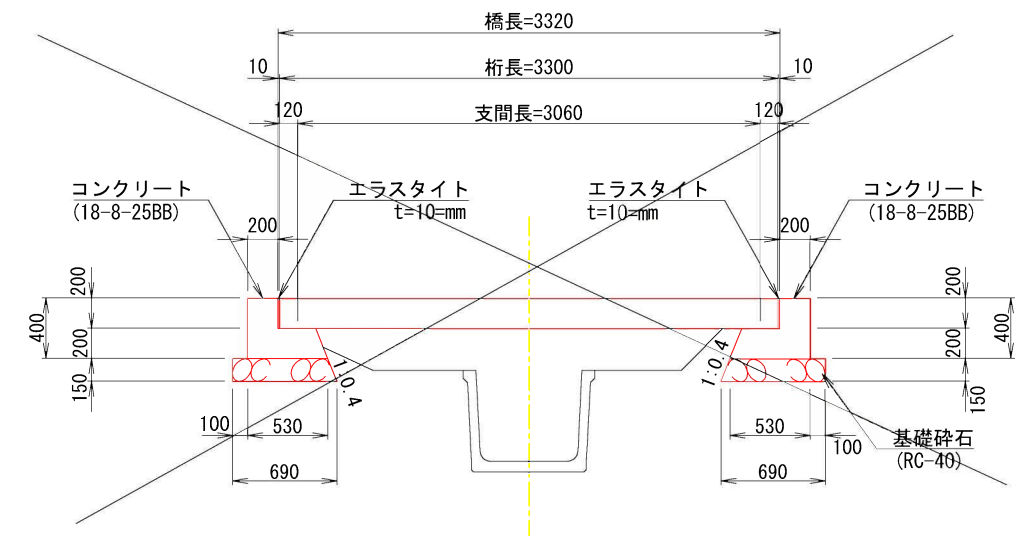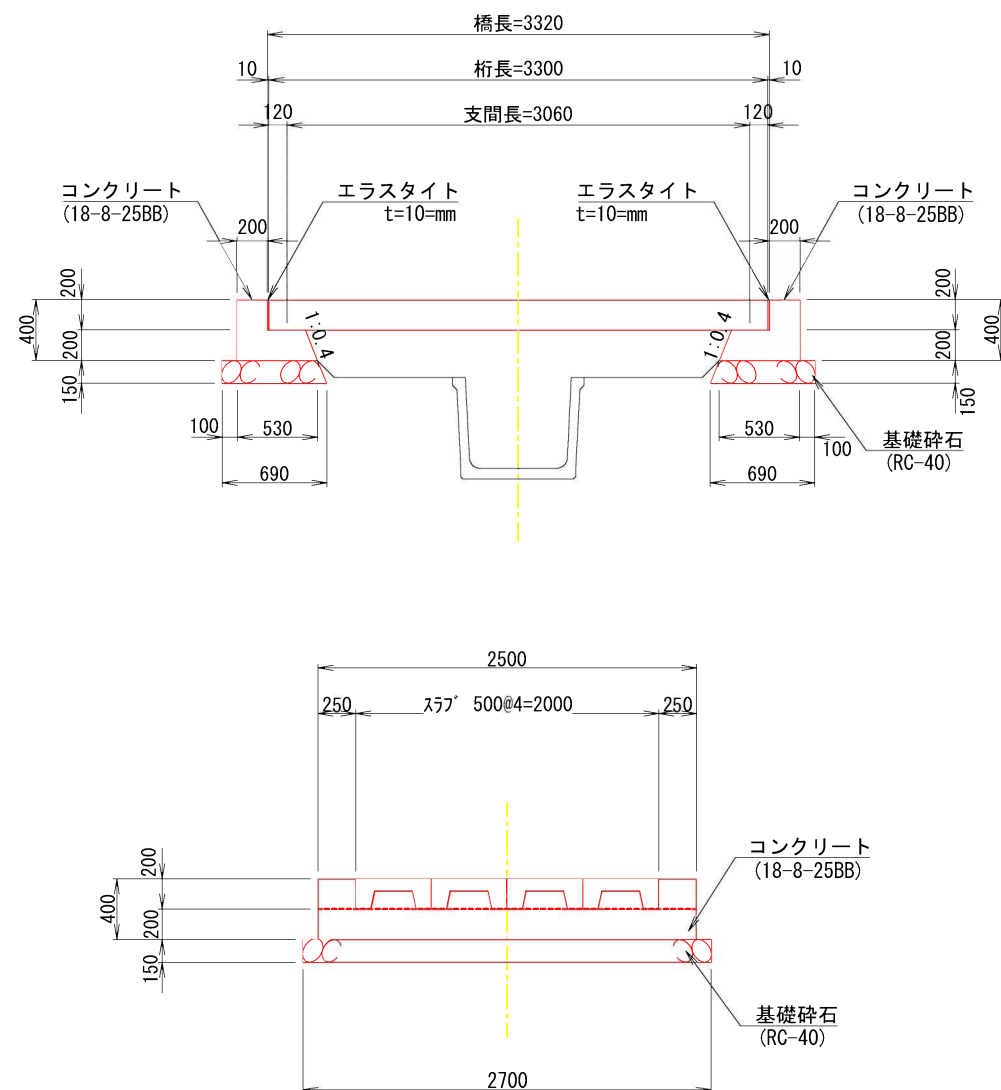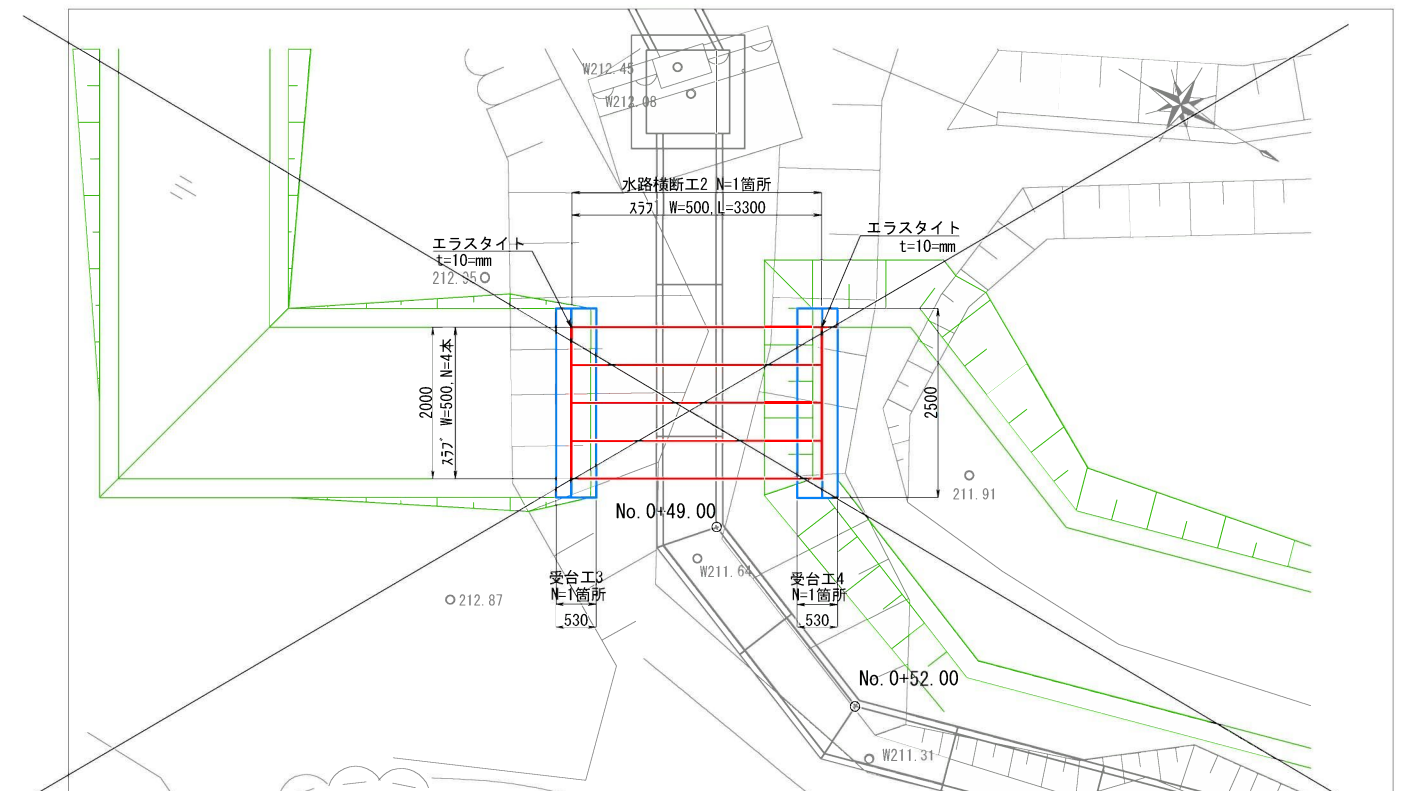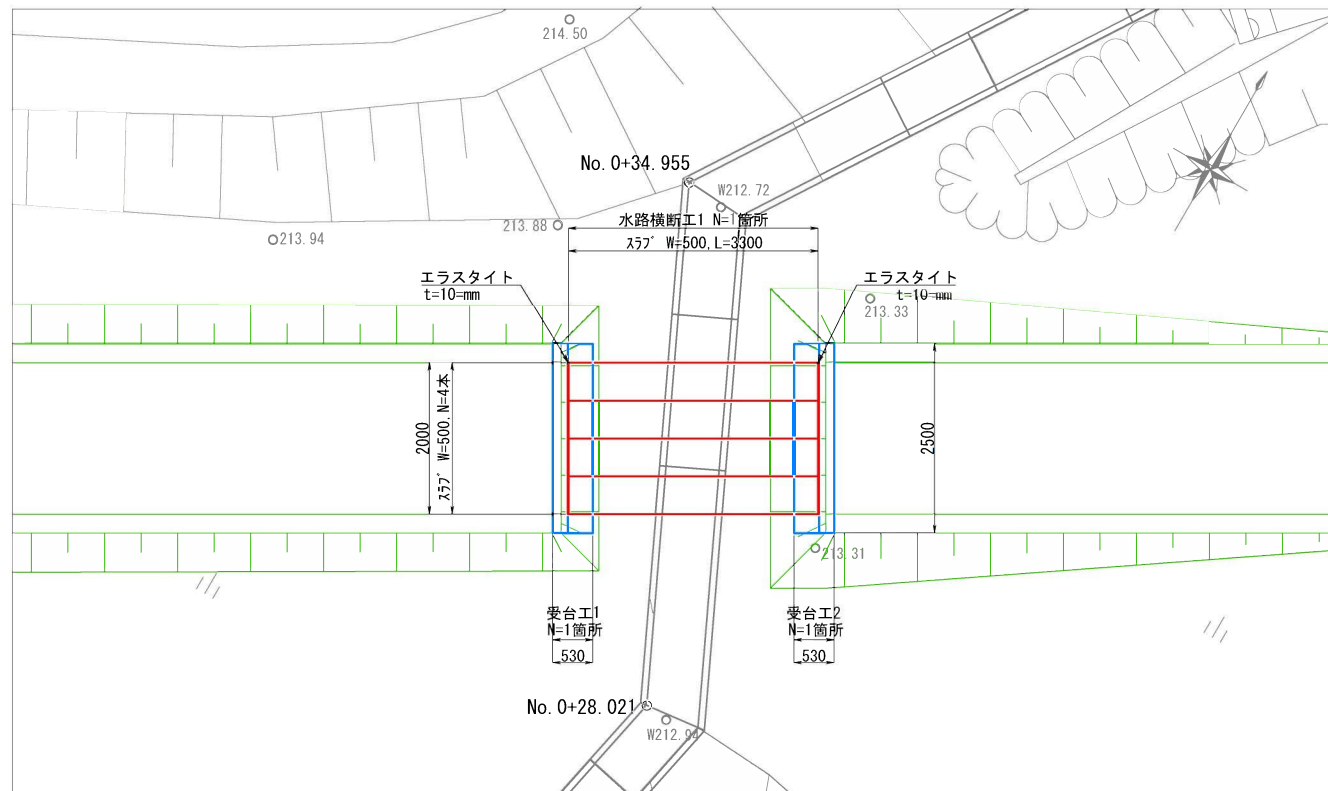


工 事 名	矢ノ田地区用水施設整備工事(第3期)		
図 面 名	水路横断工工法図		
縮 尺	S=1:50	図面番号	9
事業者名	名 張 市		


撤去一般図 S=1:20

分水施設取壊し S=1:20

平面図

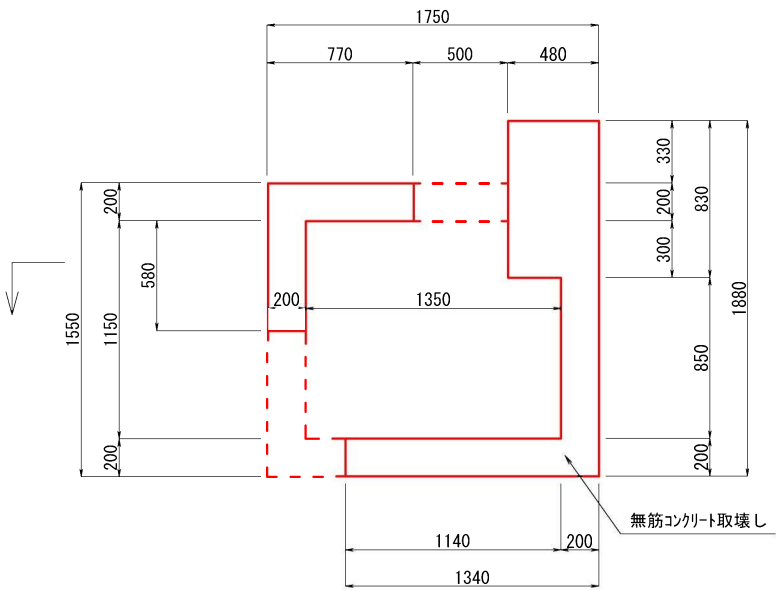


断面図

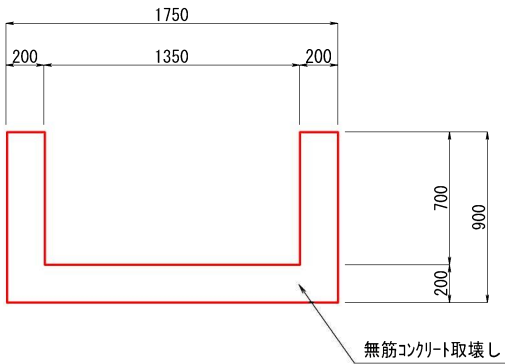


落差施設取壊し S=1:20

平面図

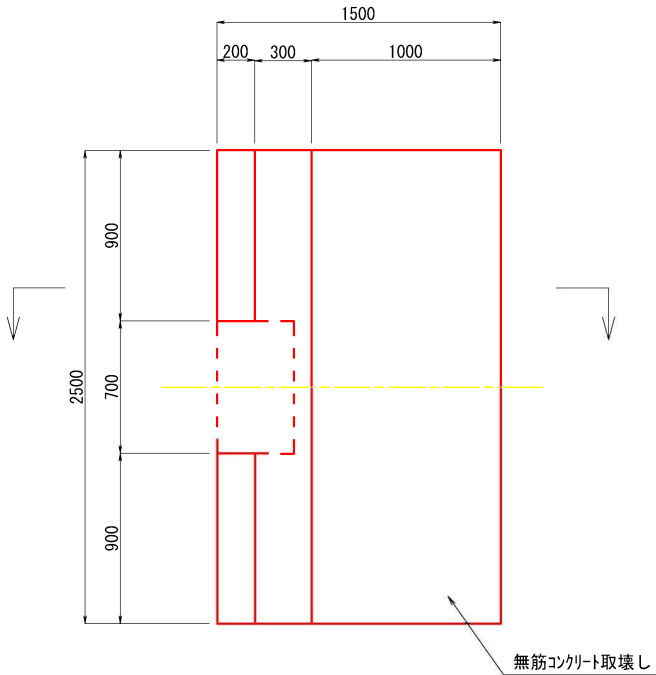


断面図

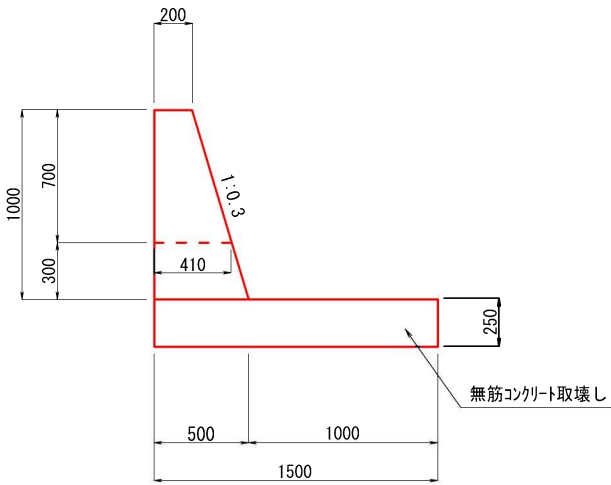


水路1取壊し S=1:20


平面図

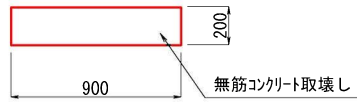


断面図

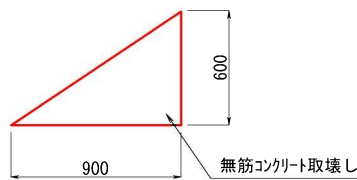

水路2取壊し S=1:20

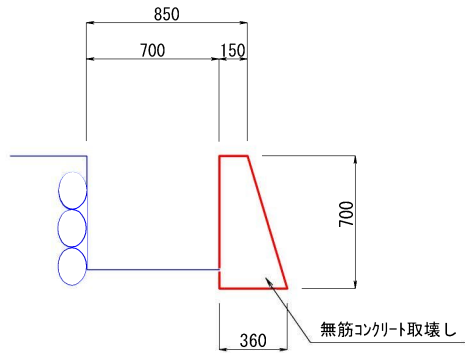

コルゲートリウム撤去 S=1:20

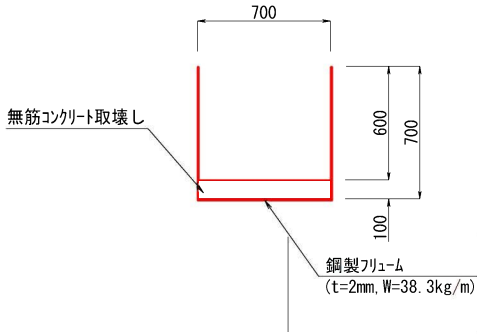

工 事 名	矢ノ田地区用水施設整備工事(第3期)		
図 面 名	撤去一般図		
縮 尺	S=1:50	図面番号	10
事業者名	名	張	市