

平面図

S=1:3000




工 事 名	市道桔梗が丘11号線ほか 舗装補修工事		
施工箇所名	名張市 桔梗が丘1番町ほか 地内		
図面の種類	平面図		
縮 尺	図 示	図面番号	1
名 張 市			


舗装構成図

S=1:10


市道桔梗が丘11号線・名張駅西口（1号箇所）

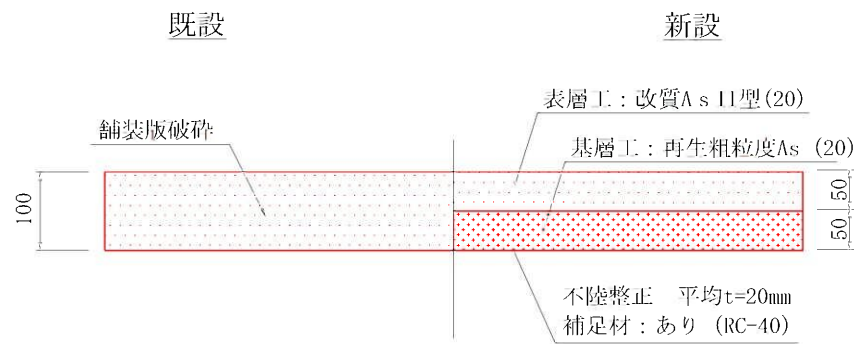


名張駅西口（2号箇所）

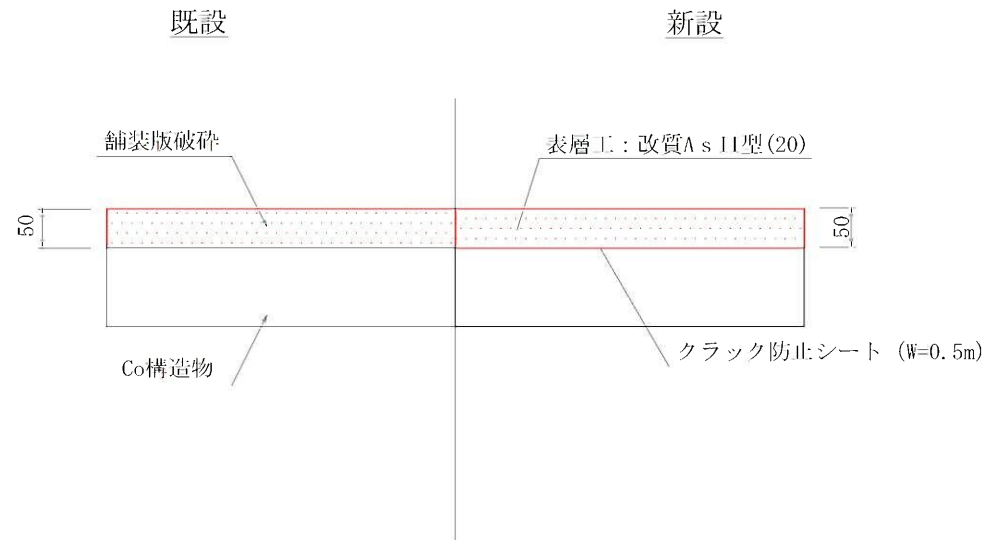

名張駅西口（3号箇所）

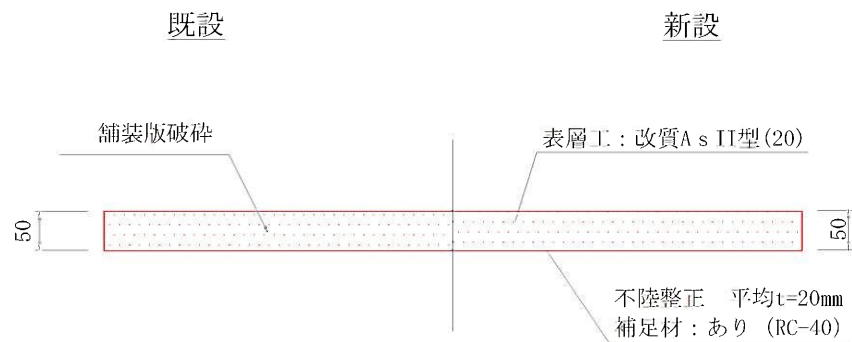


名張駅西口（歩道）

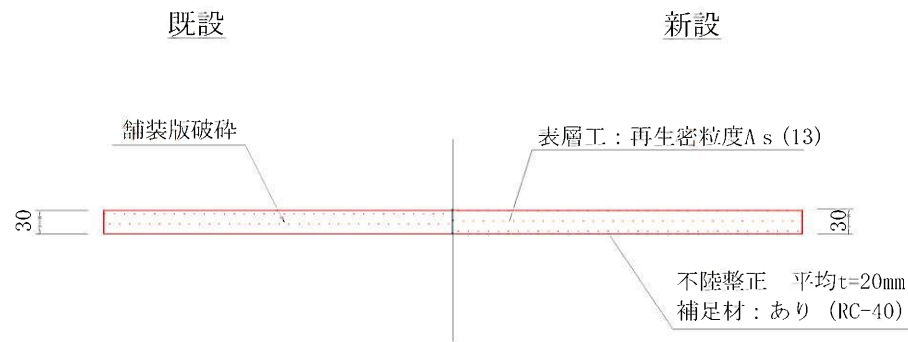

工 事 名	市道桔梗が丘11号線ほか 舗装補修工事		
施工箇所名	名張市 桔梗が丘1番町ほか 地内		
図面の種類	舗装構成図		
縮 尺	図 示	図面番号	2
名 張 市			


舗 装 展 開 図 S=1:200

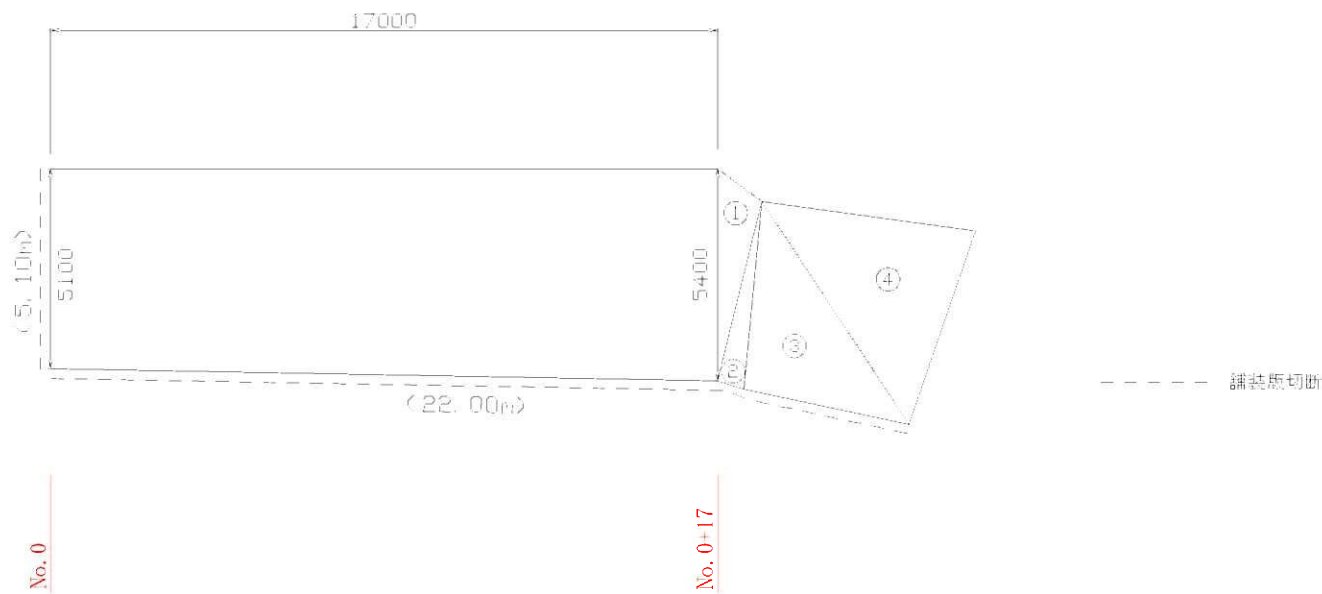

市道桔梗が丘11号線					
No.	a	b	c	s	面積
①	5,400	1,400	4,700	5,750	3,032
②	4,700	4,800	0,700	5,100	1,641
③	4,800	6,800	4,300	7,950	10,253
④	6,800	5,500	5,200	8,750	14,031
				合 計	28,96

工 事 名	市道桔梗が丘11号線ほか 舗装補修工事		
施工箇所名	名張市 桔梗が丘1番町ほか 地内		
図面の種類	舗装展開図		
縮 尺	図 示	図面番号	3
名 張 市			

舗 装 展 開 図 S=1:200

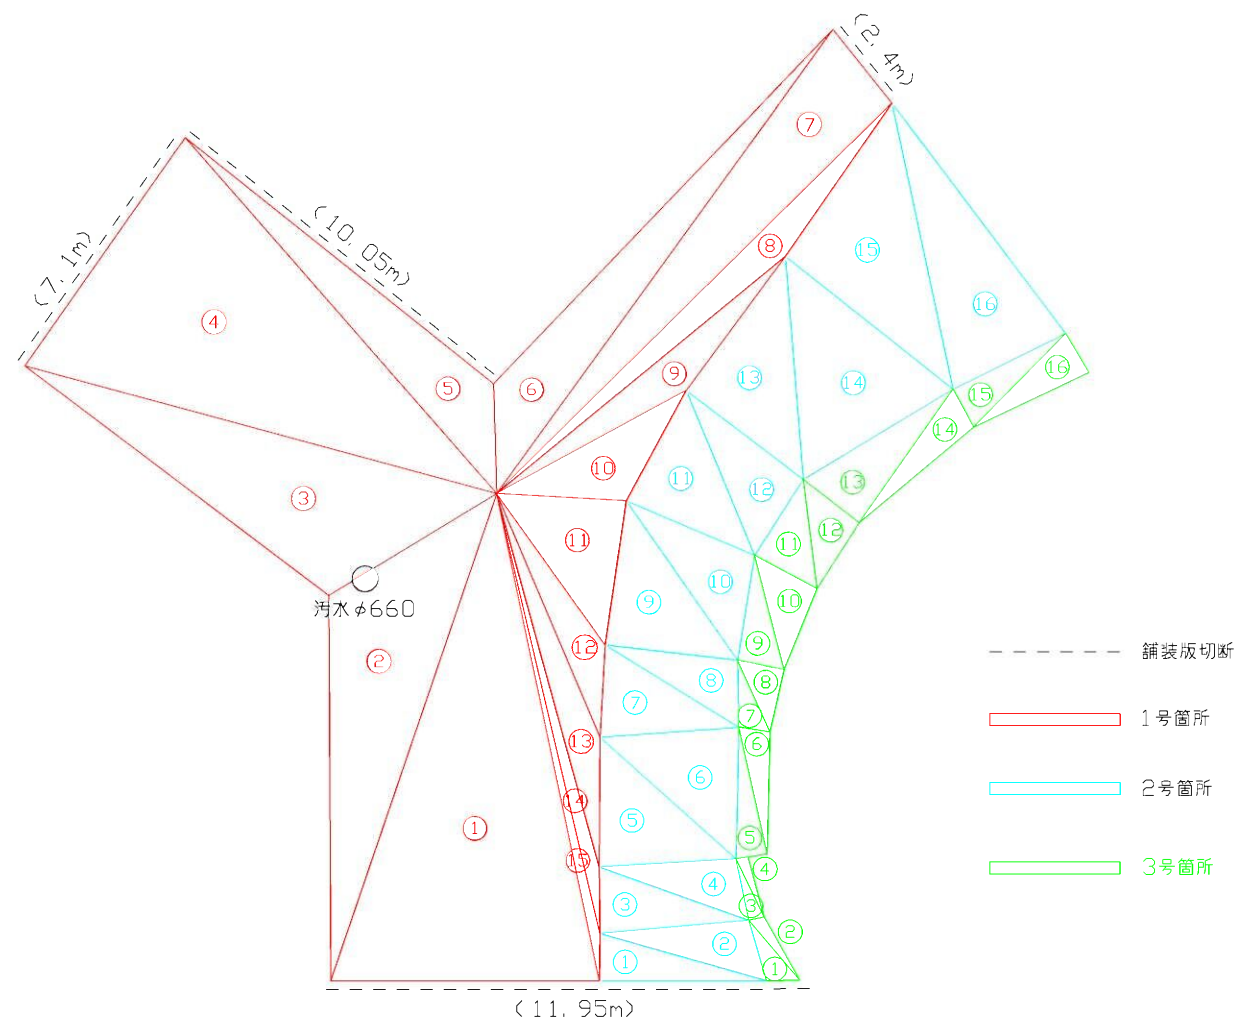

※プルフロリング時の路盤状況により安定処理工を行う場合あり
(監督員と協議を行うこと)


名張駅西口（1号箇所）					
No.	a	b	c	s	面積
①	6.850	13.100	12.700	16.325	42.524
②	13.100	9.800	5.000	13.950	20.986
③	5.000	9.700	12.450	13.575	22.527
④	12.450	7.100	12.050	15.800	41.555
⑤	12.050	10.050	2.800	12.450	10.739
⑥	2.800	12.500	14.600	14.950	12.480
⑦	14.600	2.400	14.150	15.575	16.885
⑧	14.150	4.750	9.500	14.200	5.616
⑨	9.500	4.250	5.500	9.625	5.165
⑩	5.500	3.200	3.300	6.000	4.762
⑪	3.300	3.700	4.750	5.875	6.084
⑫	4.750	2.350	6.700	6.900	3.674
⑬	6.700	3.300	9.850	9.925	3.988
⑭	9.850	1.700	11.500	11.525	2.178
⑮	11.500	1.250	12.700	12.725	2.115
				合 計	201.28

名張駅西口（2号箇所）					
No.	a	b	c	s	面積
①	4.250	1.250	4.400	4.950	2.655
②	4.400	3.800	1.600	4.900	2.982
③	3.800	1.700	4.050	4.775	3.222
④	4.050	3.500	1.600	4.575	2.772
⑤	3.500	3.300	4.650	5.725	5.763
⑥	4.650	3.550	3.350	5.775	5.921
⑦	3.550	2.350	4.000	4.950	4.137
⑧	4.000	3.400	1.700	4.550	2.864
⑨	3.400	3.700	4.950	6.025	6.287
⑩	4.950	3.550	2.700	5.600	4.652
⑪	3.550	3.200	4.550	5.650	5.655
⑫	4.550	3.750	2.300	5.300	4.299
⑬	3.750	4.250	5.700	6.850	7.968
⑭	5.700	5.450	4.450	7.800	11.356
⑮	5.450	4.750	7.450	8.825	12.918
⑯	7.450	7.350	3.200	9.000	11.554
				合 計	95.01

名張駅西口（3号箇所）					
No.	a	b	c	s	面積
①	0.850	1.600	2.000	2.225	0.656
②	2.000	0.400	1.850	2.125	0.355
③	0.400	1.600	1.650	1.825	0.320
④	1.650	0.300	1.600	1.775	0.239
⑤	0.800	3.350	3.300	3.725	1.318
⑥	3.300	0.800	3.100	3.600	1.230
⑦	0.800	1.700	2.000	2.250	0.670
⑧	2.000	1.200	1.600	2.400	0.960
⑨	1.200	2.700	3.000	3.450	1.619
⑩	3.000	1.800	2.200	3.500	1.967
⑪	1.800	2.300	2.800	3.450	2.063
⑫	2.800	1.800	2.000	3.300	1.794
⑬	1.800	4.450	4.150	5.200	3.731
⑭	4.150	1.100	3.800	4.525	2.053
⑮	1.100	3.200	3.350	3.825	1.759
⑯	3.350	1.150	3.250	3.875	1.861
				合 計	22.60


工 事 名	市道桔梗が丘11号線ほか 舗装補修工事		
施工箇所名	名張市 桔梗が丘1番町ほか 地内		
図面の種類	舗装展開図		
縮 尺	図 示	図面番号	4
名 張 市			

舗装展開図 S=1:100

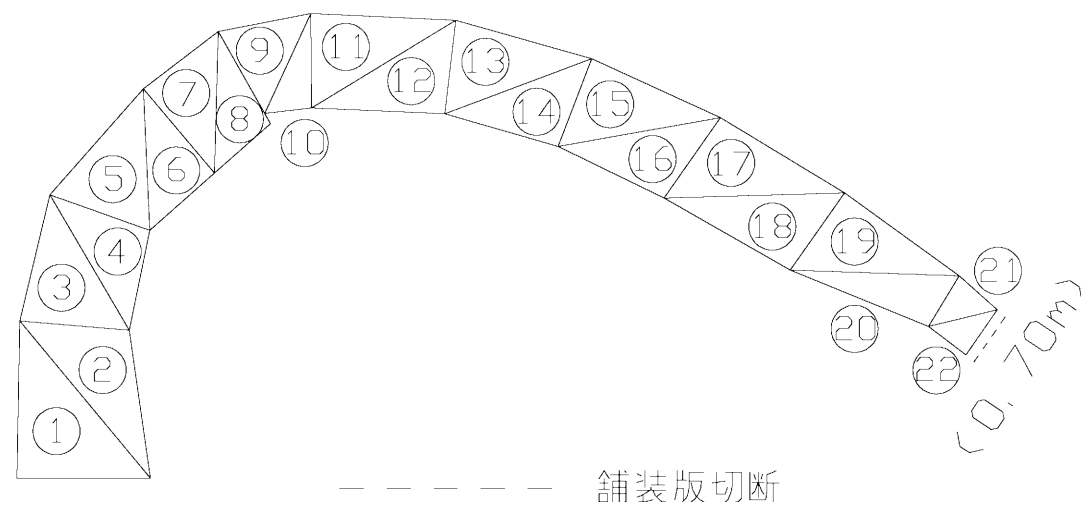


名張駅西口（歩道）					
No.	a	b	c	s	面積
①	1.700	2.000	2.600	3.150	1.700
②	2.600	1.400	1.900	2.950	1.296
③	1.400	1.650	2.000	2.525	1.142
④	2.000	1.350	1.300	2.325	0.869
⑤	1.350	1.800	1.800	2.475	1.126
⑥	1.800	1.400	1.100	2.150	0.770
⑦	1.400	1.200	1.800	2.200	0.839
⑧	1.800	1.200	0.950	1.975	0.524
⑨	1.200	1.200	1.400	1.900	0.682
⑩	1.400	1.200	0.600	1.600	0.358
⑪	1.200	1.850	2.150	2.600	1.108
⑫	2.150	1.200	1.700	2.525	1.017
⑬	1.200	1.800	2.000	2.500	1.067
⑭	2.000	1.200	1.500	2.350	0.897
⑮	1.200	1.800	2.100	2.550	1.078
⑯	2.100	1.250	1.500	2.425	0.926
⑰	1.250	1.850	2.300	2.700	1.154
⑱	2.300	1.200	1.850	2.675	1.105
⑲	1.200	1.800	2.150	2.575	1.080
⑳	2.150	0.750	1.900	2.400	0.704
㉑	0.750	0.650	0.900	1.150	0.240
㉒	0.900	0.700	0.600	1.100	0.210
				合 計	19.89


付帯工図 S=1:100

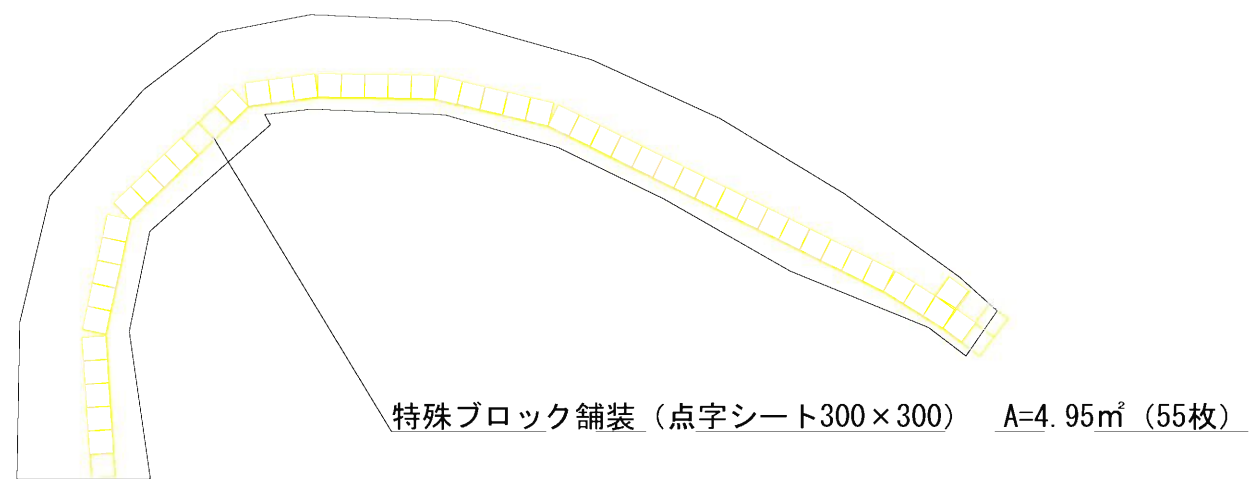

工 事 名	市道桔梗が丘11号線ほか 舗装補修工事		
施工箇所名	名張市 桔梗が丘1番町ほか 地内		
図面の種類	舗装展開図・付帯工図		
縮 尺	図 示	図面番号	5
名 張 市			

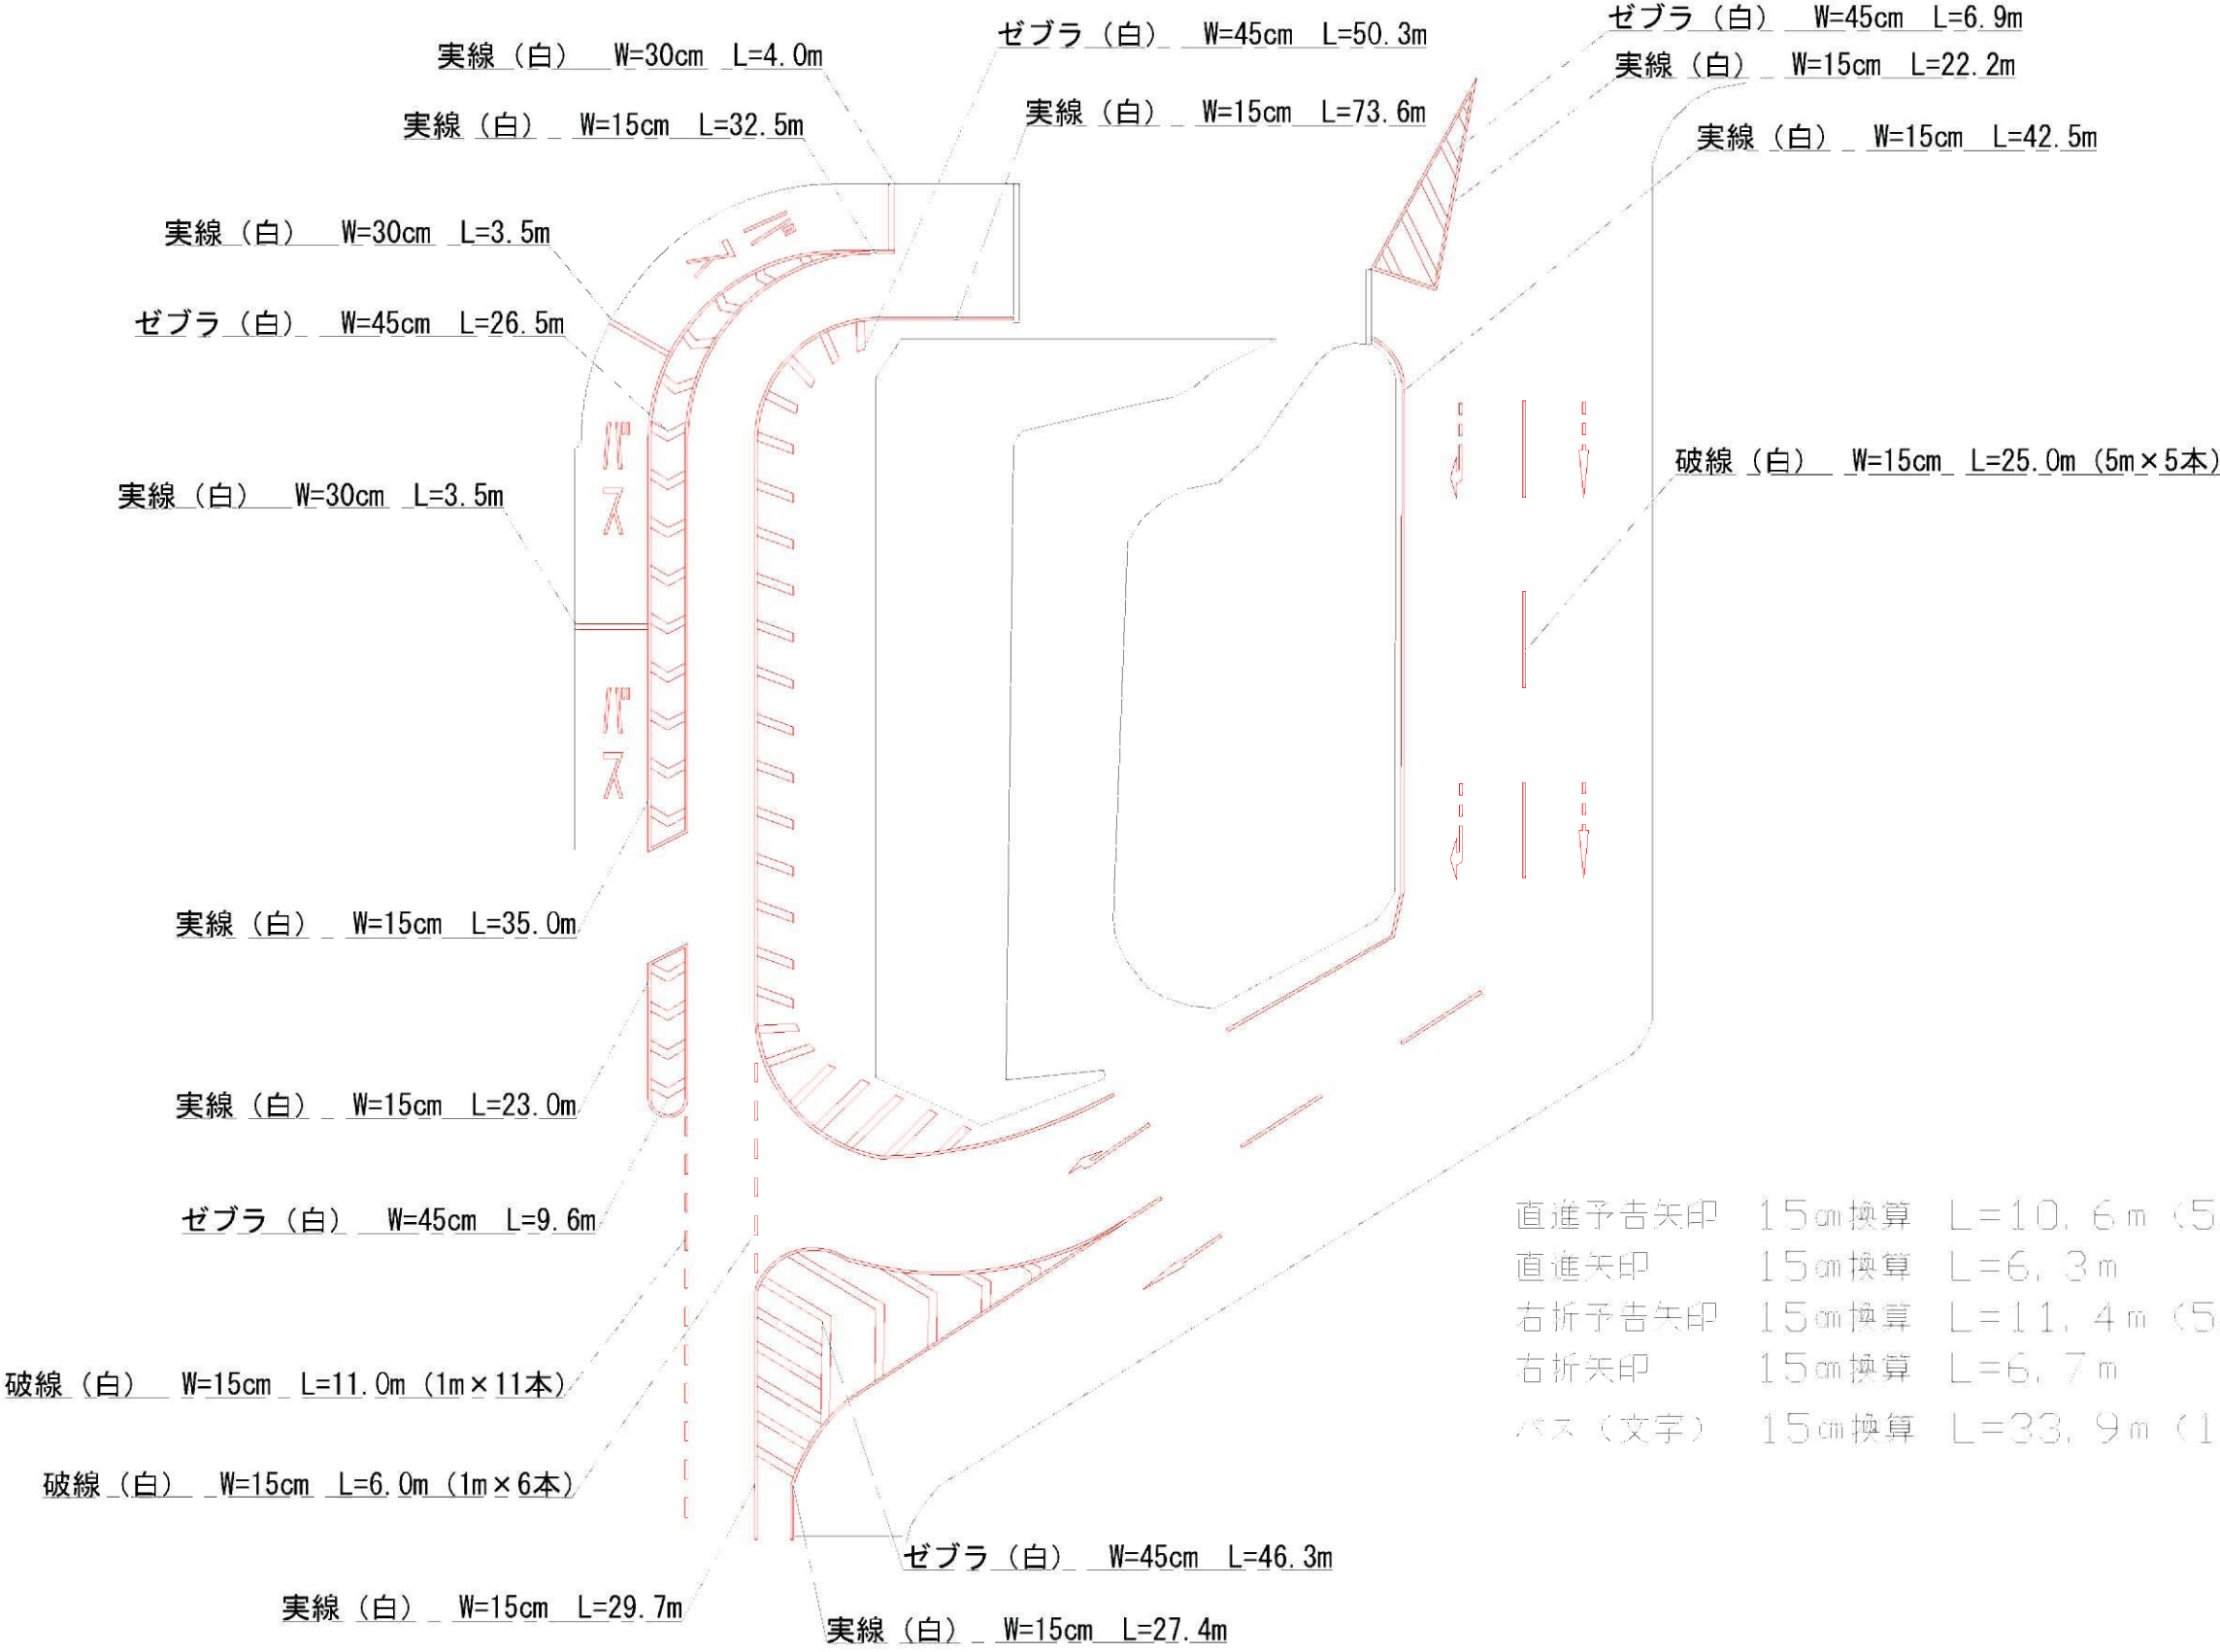

工 事 名	市道桔梗が丘11号線ほか 舗装補修工事		
施工箇所名	名張市 桔梗が丘1番町ほか 地内		
図面の種類	付帯工図		
縮 尺	図 示	図面番号	6
名 張 市			

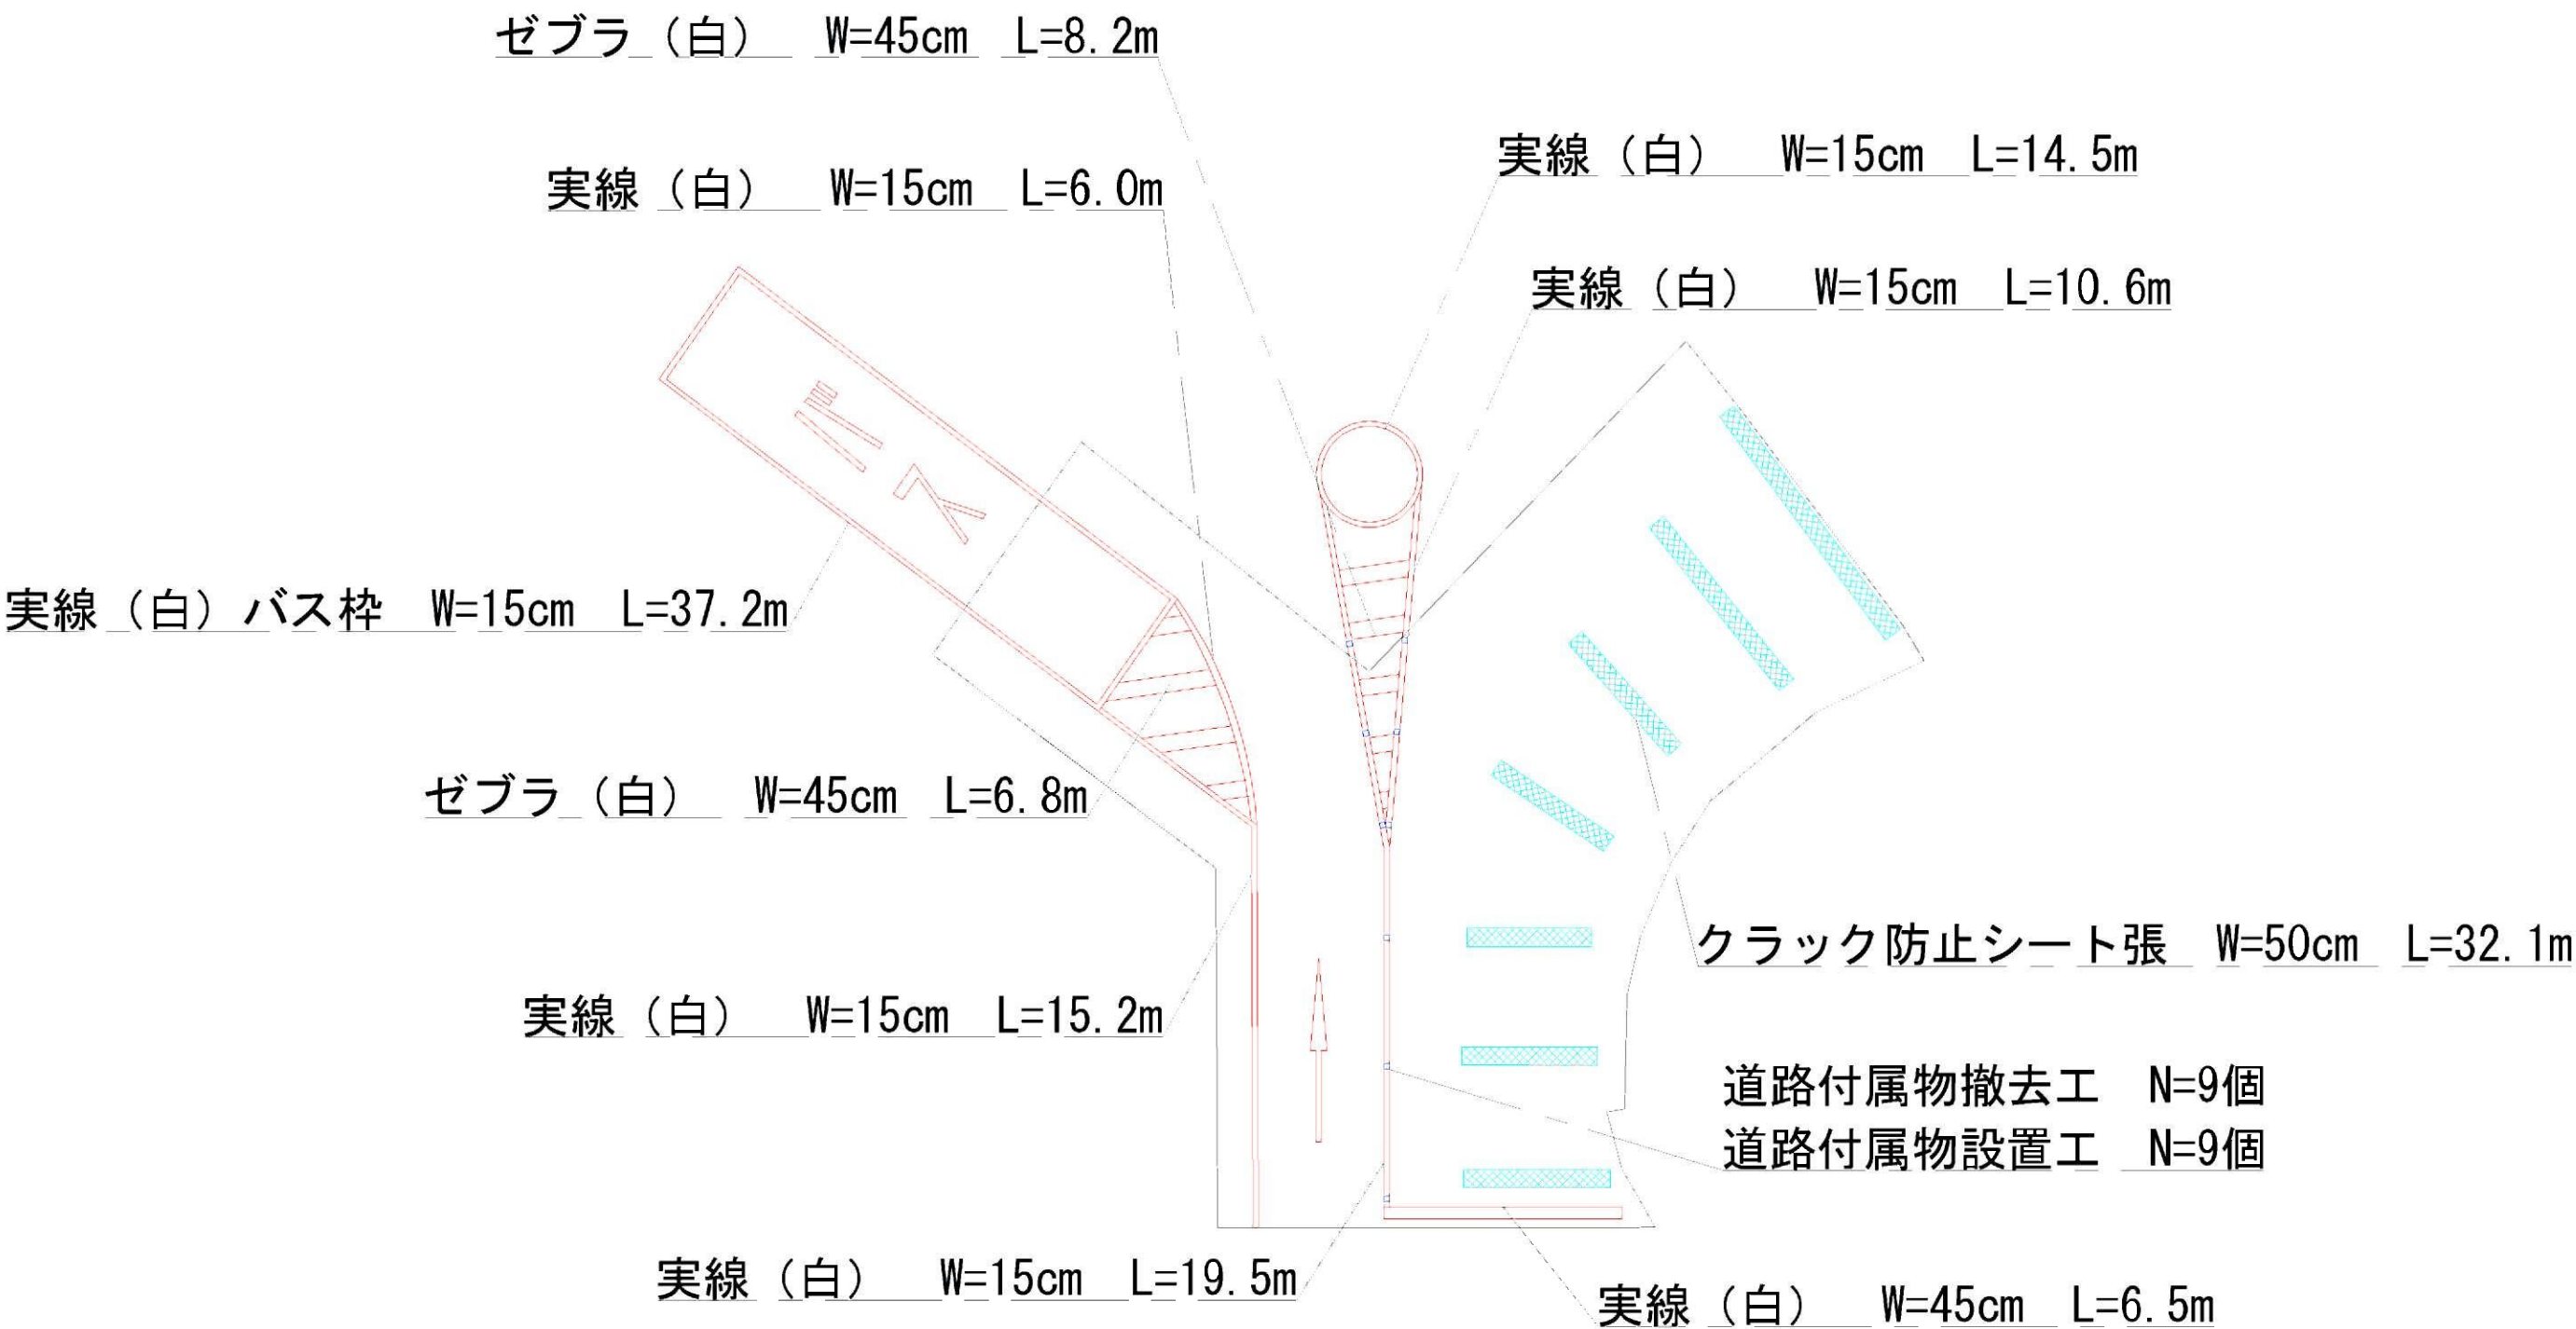

直進矢印 15cm換算 L=6.3m

バス（文字） 15cm換算 L=11.3m

クラック防止シート張

道路付属物撤去工・道路付属物設置工

区画線補修箇所

工 事 名	市道桔梗が丘11号線ほか 舗装補修工事		
施工箇所名	名張市 桔梗が丘1番町ほか 地内		
図面の種類	付帯工図		
縮 尺	図 示	図面番号	7
名 張 市			