


修繕工一般図


側面図

S=1:50

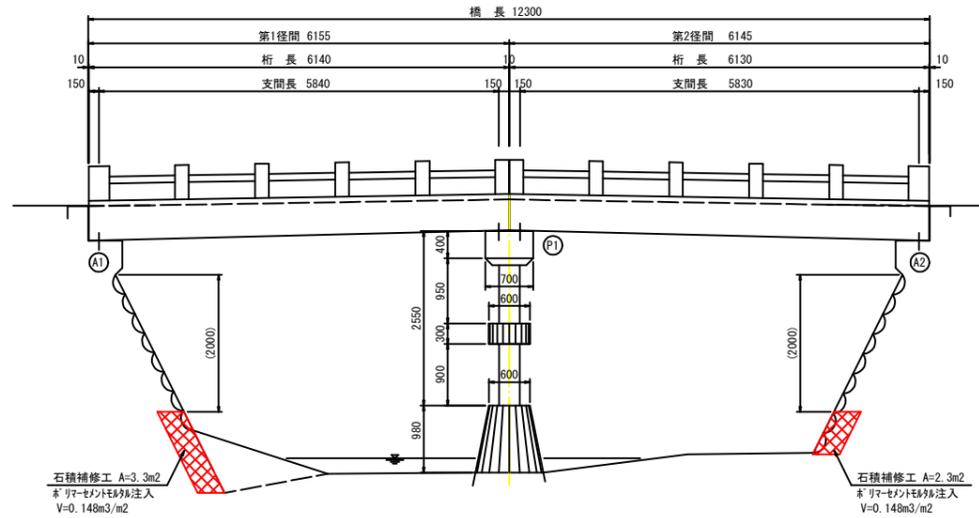


断面図

S=1:50

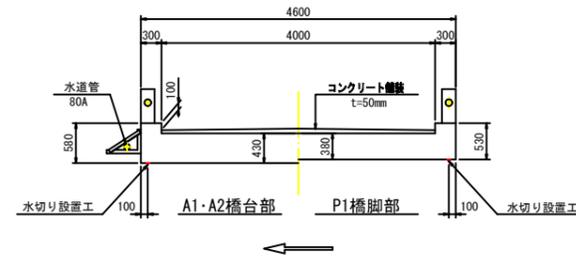

水切り設置工
上・下流側

S=1:4

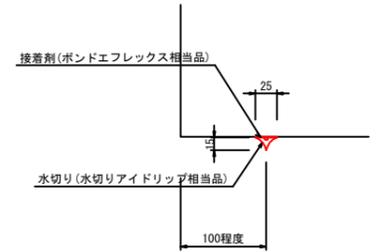


平面図

S=1:50


上面

橋長 12300

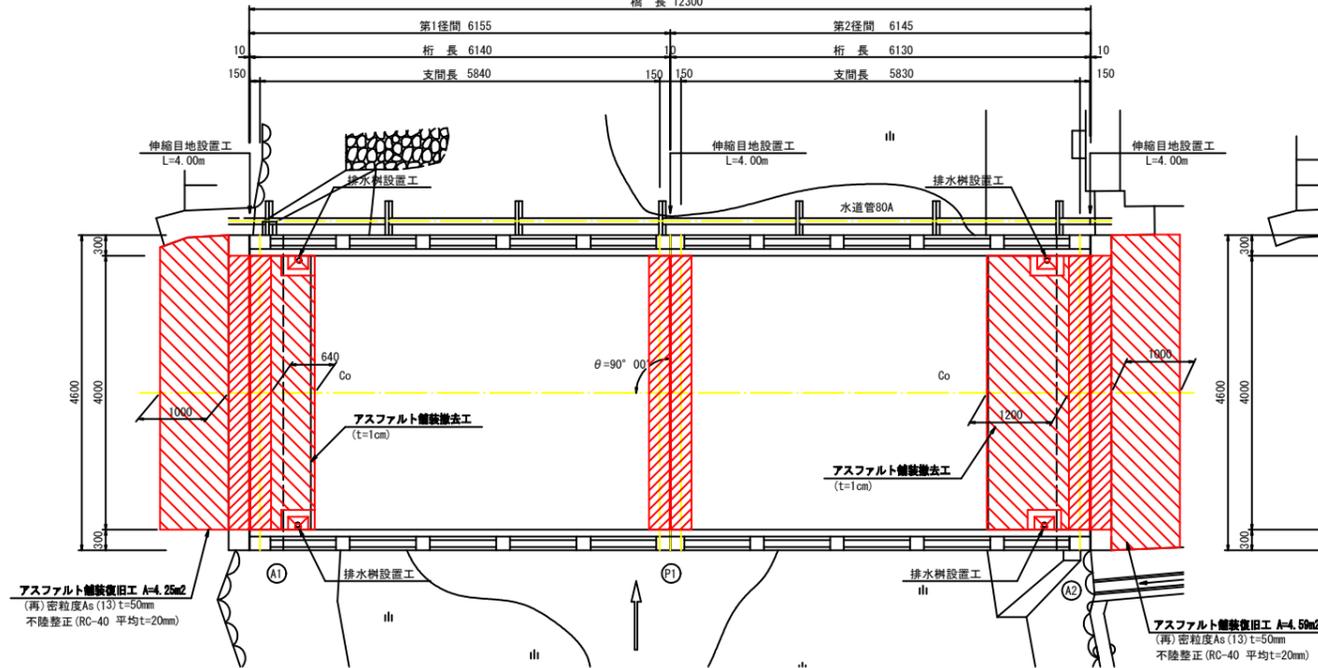

下面

橋長 12300

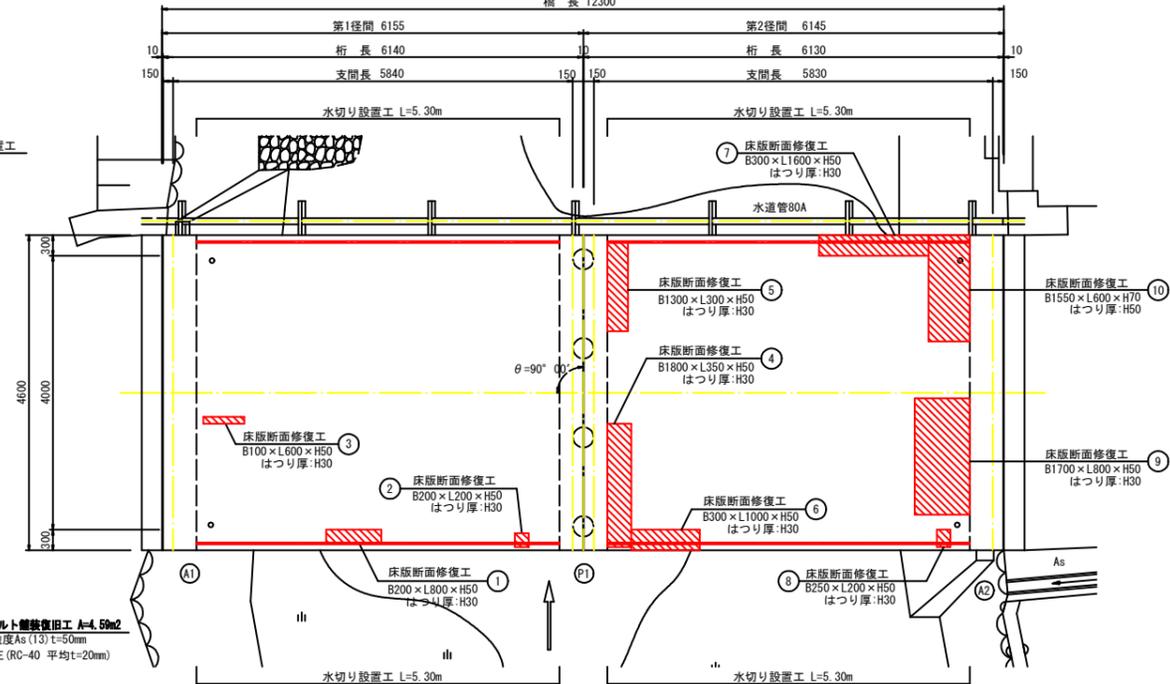


注記 1) : 各種修復においては、施工前に詳細調査を行い、施工位置・寸法を確認すること。
 施工位置・寸法が現状と不適合と判断される場合には、別途監督員と協議すること。
 2) : 各種修復においては、既設鉄筋を切断しないようにすること。

工事名	市道西原上小波田線(上小波田橋)橋梁補修工事		
図面名	修繕工一般図		
尺度	図示	図面番号	1
名張市			

排水樹設置工
S=1:10

修繕工詳細図(1)



正面図
S=1:50

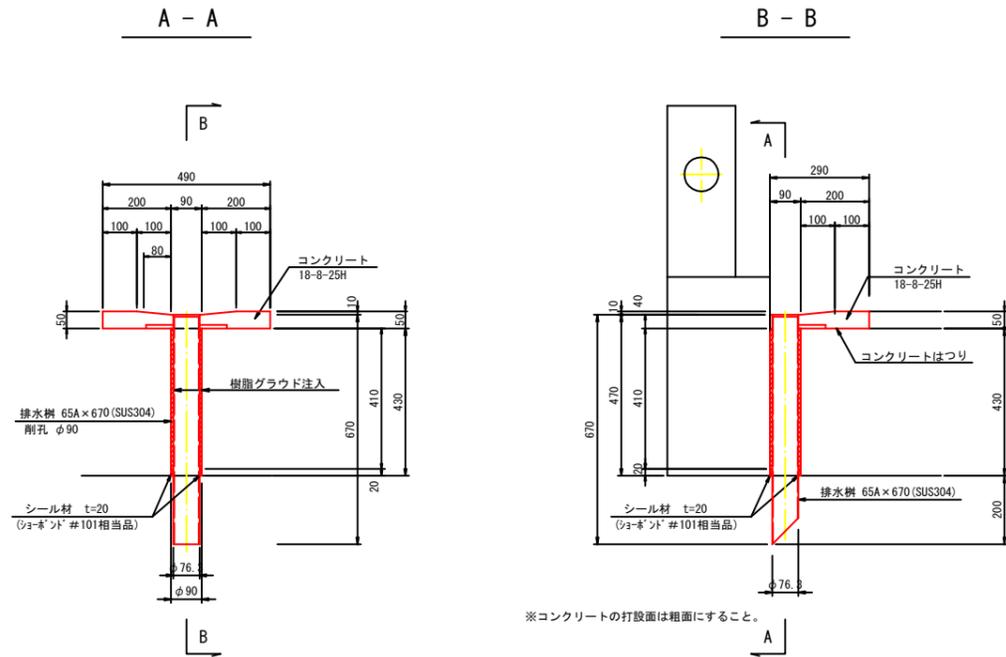

平面図


※コンクリートの打設面は粗面にすること。

排水樹詳細図
TSDR-MH相当品 S=1:10

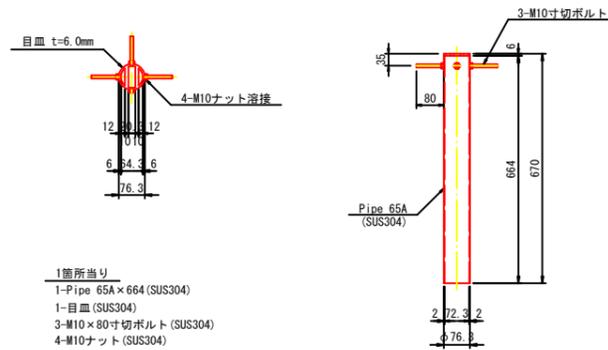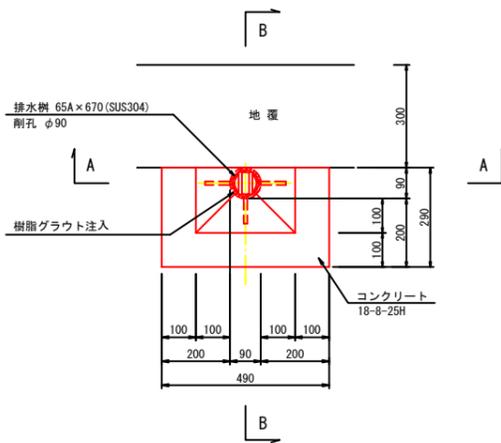


- 1箇所当り
 1-Pipe 65A x 664 (SUS304)
 1-目皿 (SUS304)
 3-M10 x 80寸切ボルト (SUS304)
 4-M10ナット (SUS304)

※1) 管の斜切りについては、地覆側が低くなるように排水樹を製作すること(断面図参照)。
 2) 施工にあたっては、事前に鉄筋探査を行い鉄筋を切断しないようにすること。

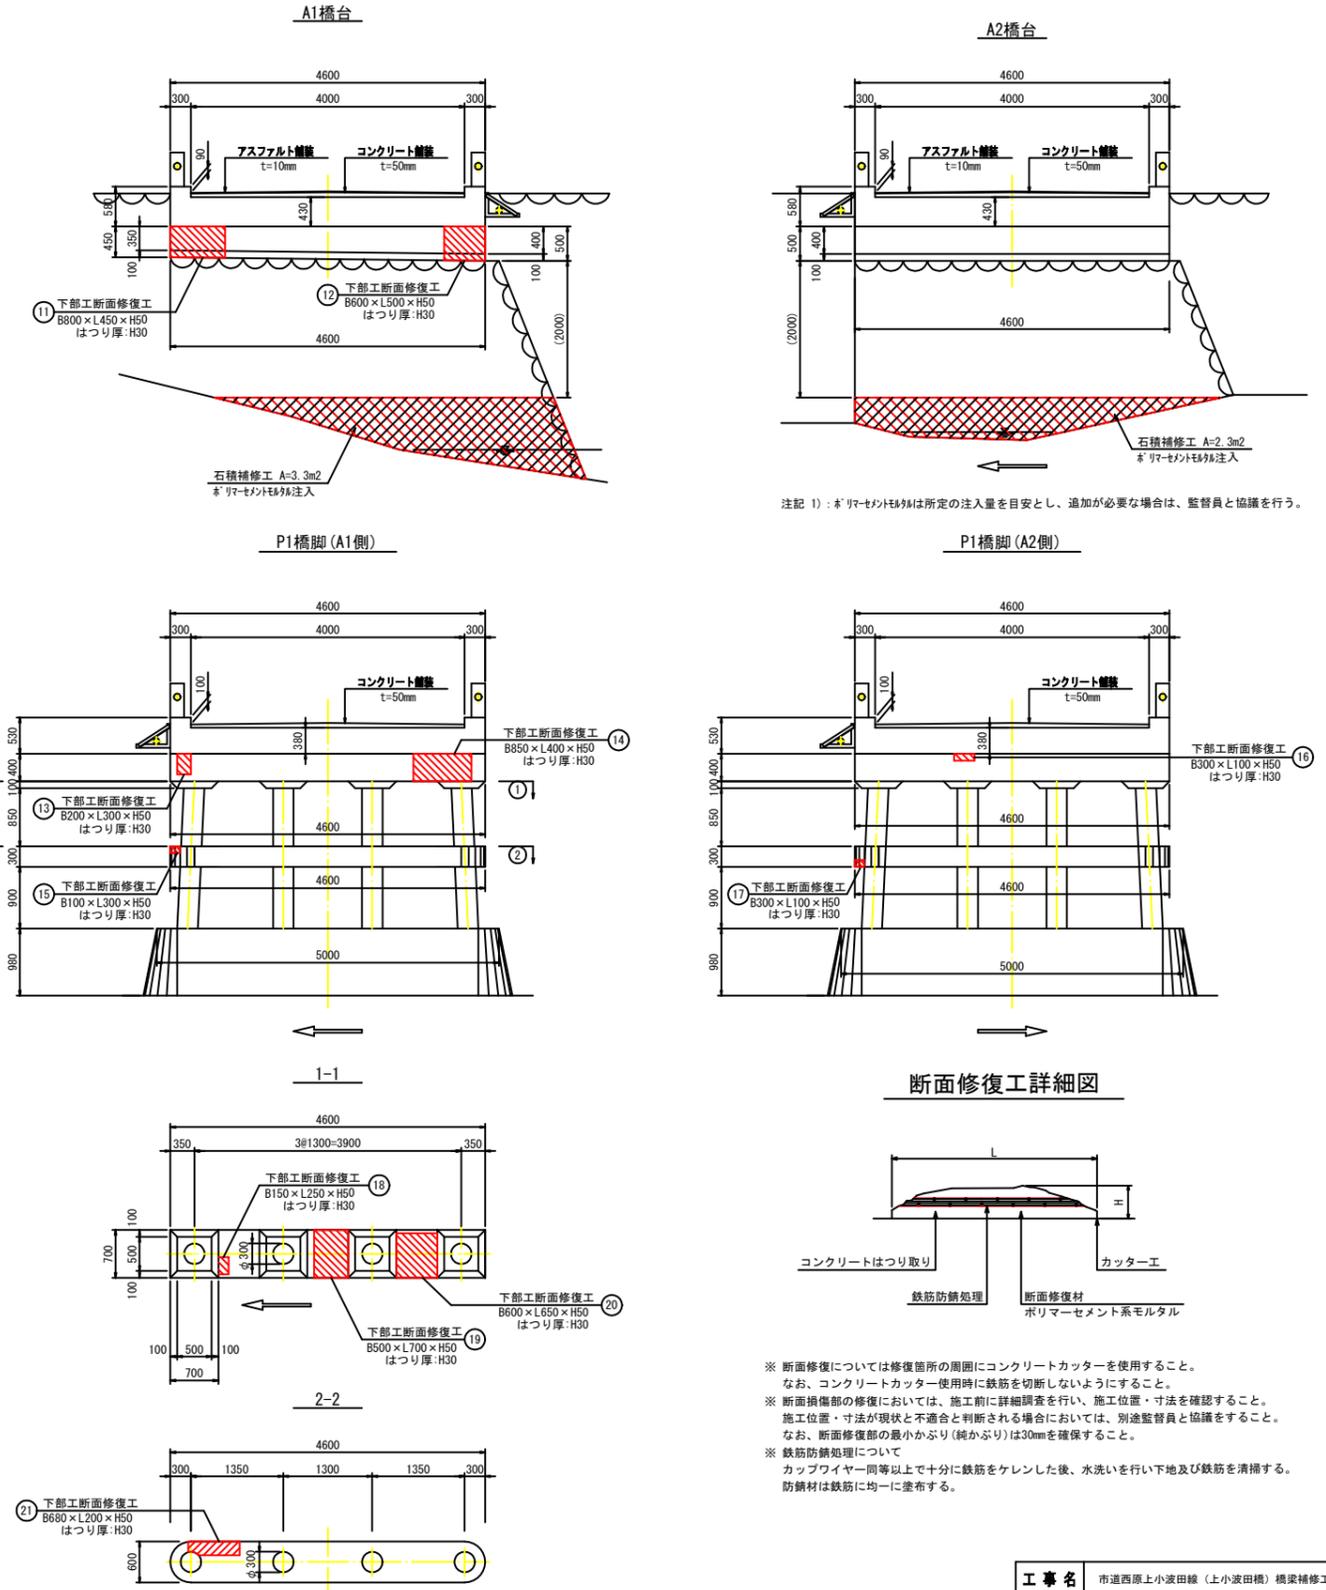

注記 1) : ポリマーセメントモルタルは所定の注入量を目安とし、追加が必要な場合は、監督員と協議を行う。

断面修復工詳細図

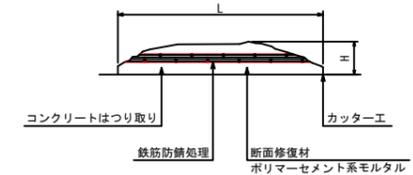

※ 断面修復については修復箇所の周囲にコンクリートカッターを使用すること。
 なお、コンクリートカッター使用時に鉄筋を切断しないようにすること。
 ※ 断面修復部の修復においては、施工前に詳細調査を行い、施工位置・寸法を確認すること。
 施工位置・寸法が現状と不適合と判断される場合においては、別途監督員と協議すること。
 なお、断面修復部の最小かぶり(純かぶり)は30mmを確保すること。
 ※ 鉄筋防錆処理については
 カップワイヤー同等以上で十分に鉄筋をケレンした後、水洗いを行い下地及び鉄筋を清掃する。
 防錆材は鉄筋に均一に塗布する。

注記 1) : 各種修復においては、施工前に詳細調査を行い、施工位置・寸法を確認すること。
 施工位置・寸法が現状と不適合と判断される場合においては、別途監督員と協議すること。
 2) : 各種修復においては、既設鉄筋を切断しないようにすること。

工事名	市道西原上小波田線(上小波田橋)橋梁補修工事		
図面名	修繕工詳細図(1)		
尺度	図示	図面番号	2
名張市			


修繕工詳細図(2)

伸縮目地詳細図


S=1:5

A1・A2橋台部

撤去時

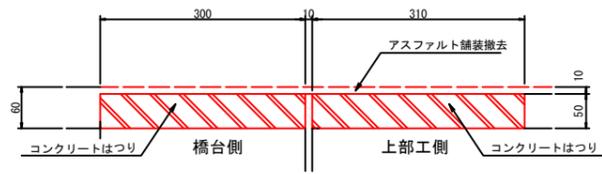

設置時

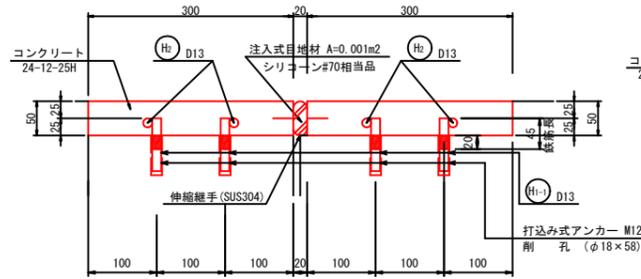


橋台側

上部工側


断面図

S=1:50

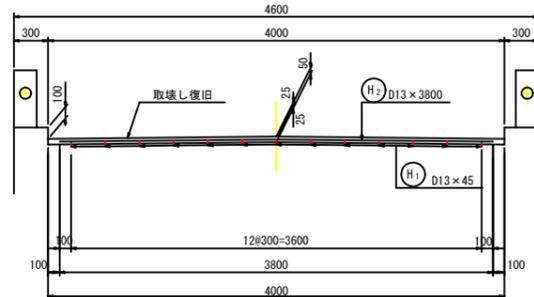


P1橋脚部

撤去時

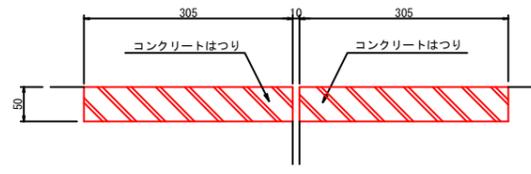


設置時

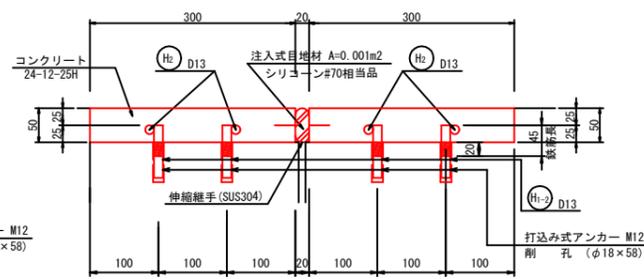

伸縮目地詳細図


S=1:2

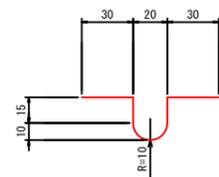

A1橋台 PL 121.4×0.8×4000 (SUS)
 P1橋脚 PL 121.4×0.8×4000 (SUS)
 A2橋台 PL 121.4×0.8×4000 (SUS)

舗装撤去工平面図

S=1:50

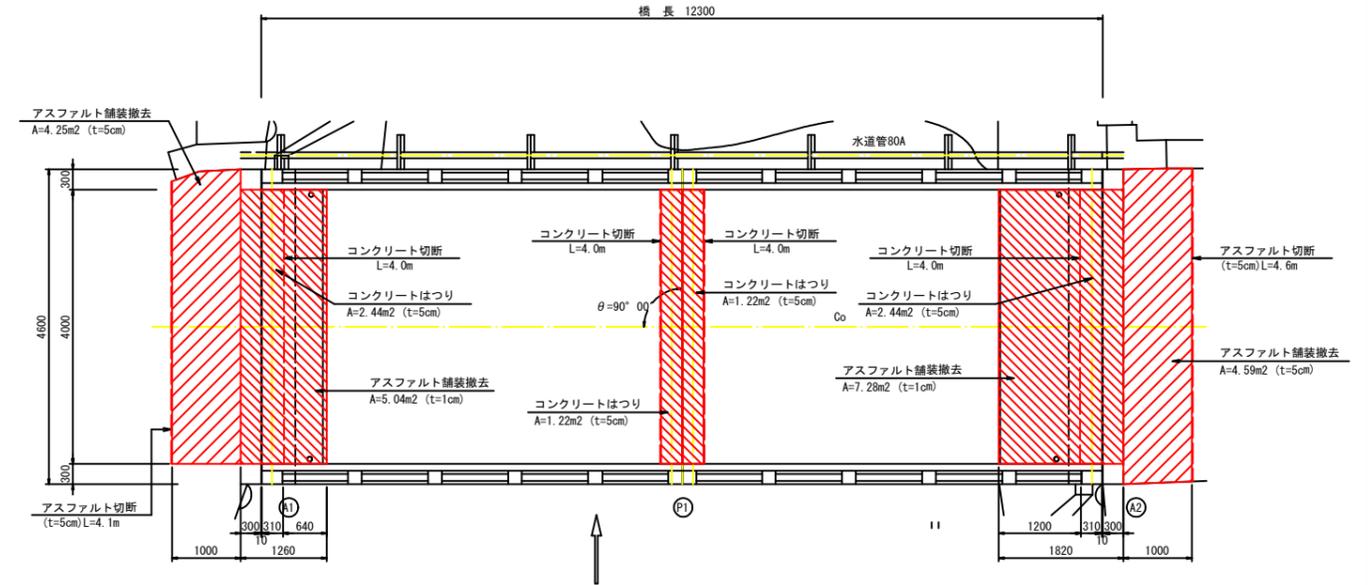


注記 1) : 各種修復においては、施工前に詳細調査を行い、施工位置・寸法を確認すること。
 施工位置・寸法が現状と不適合と判断される場合においては、別途監督員と協議すること。
 2) : 各種修復においては、既設鉄筋を切断しないようにすること。

工事名	市道西原上小波田線(上小波田橋)橋梁補修工事		
図面名	修繕工詳細図(2)		
尺度	図示	図面番号	3
名張市			

仮設工参考図


平面図

S=1:50

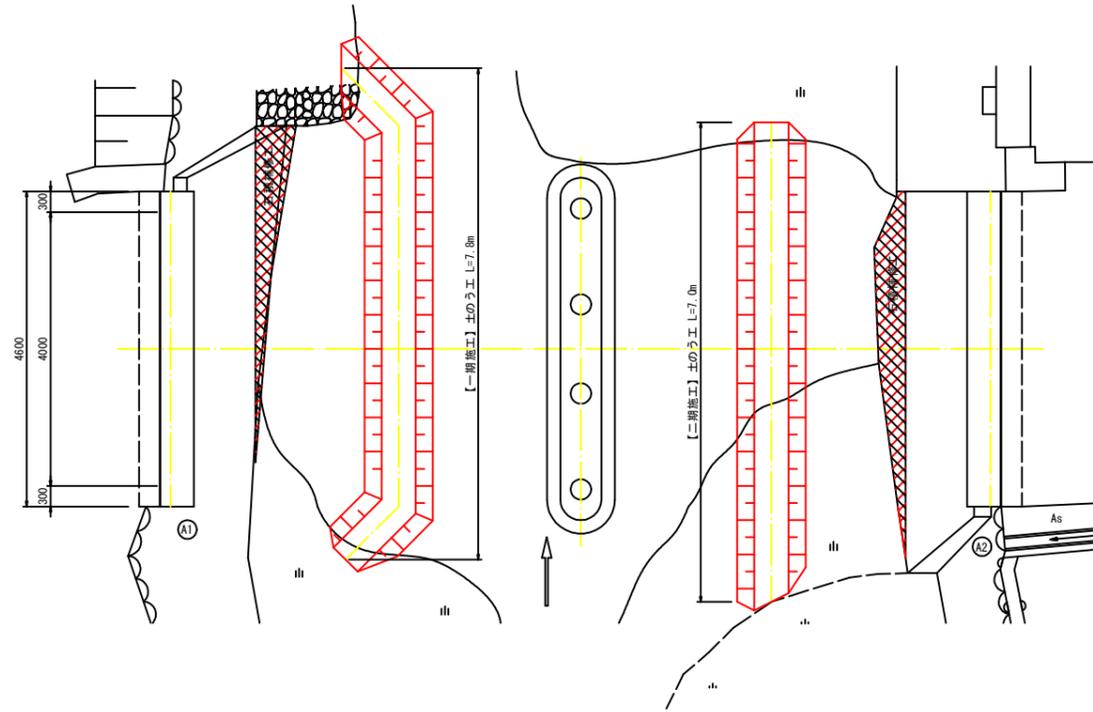


平常時流量の推定

S=1:50

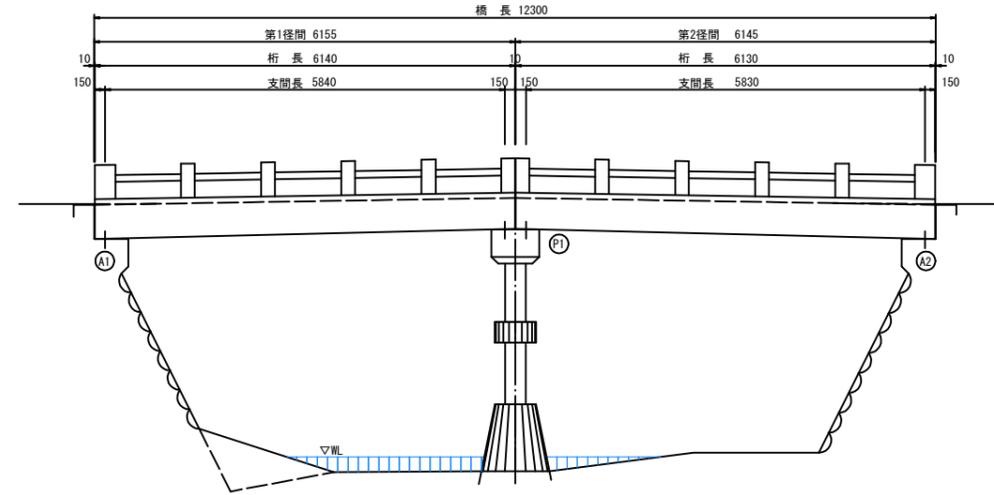


側面図

S=1:50

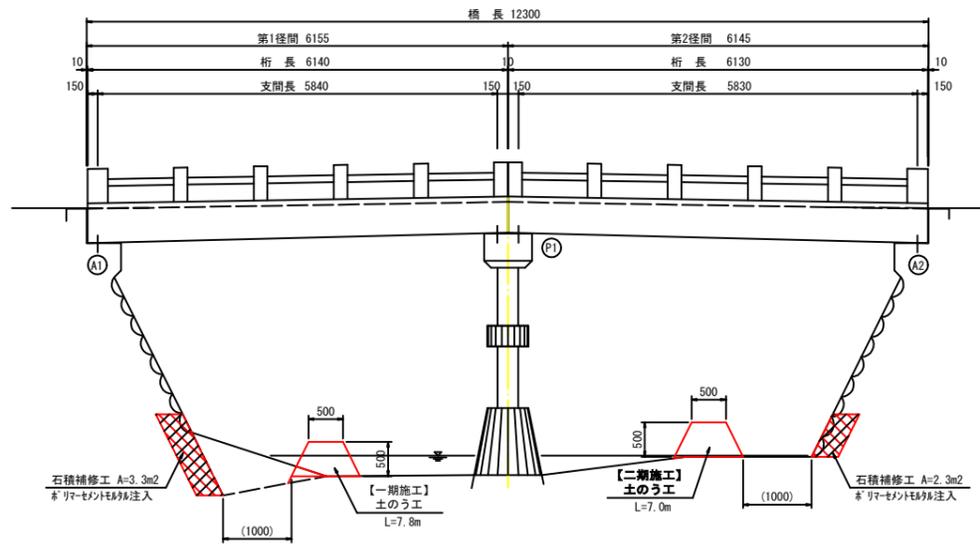


仮設時流下能力

S=1:50

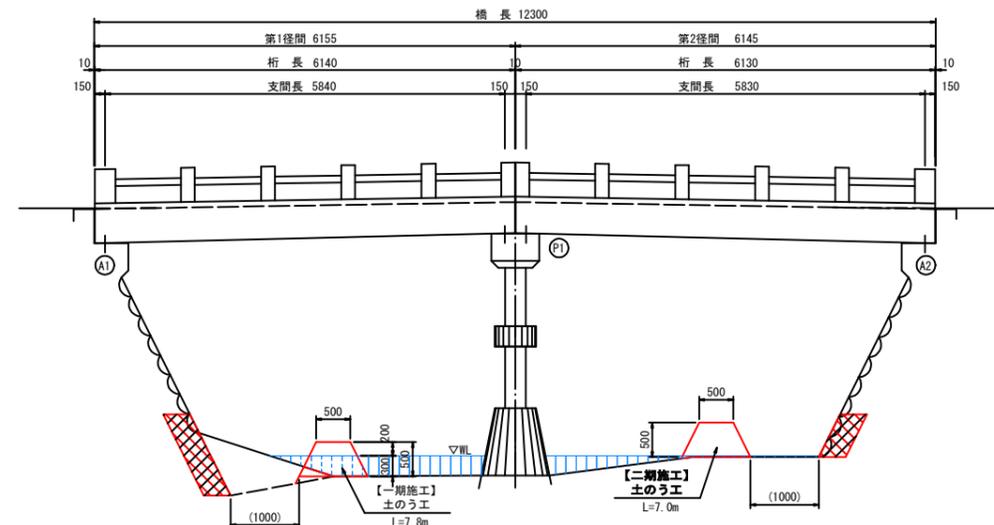

土のう締切標準図

S=1:30

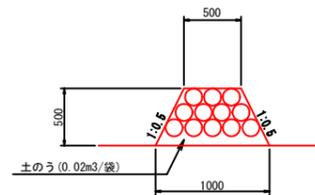


注記 1) : 土のう積工については、洪水時に撤去すること。

工事名	市道西原上小波田線(上小波田橋)橋梁補修工事		
図面名	仮設工参考図		
尺度	図示	図面番号	4
名張市			

仮設足場工 参考図


側面図

S=1:50

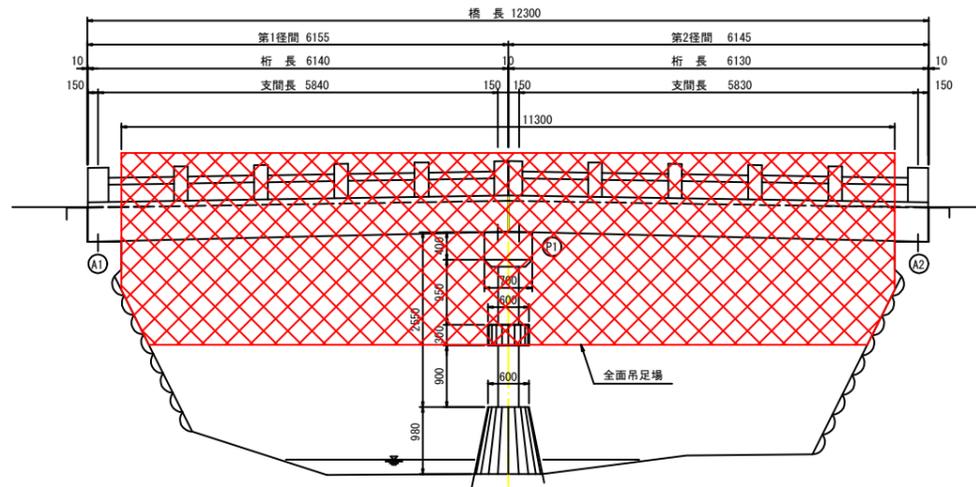


断面図

S=1:50

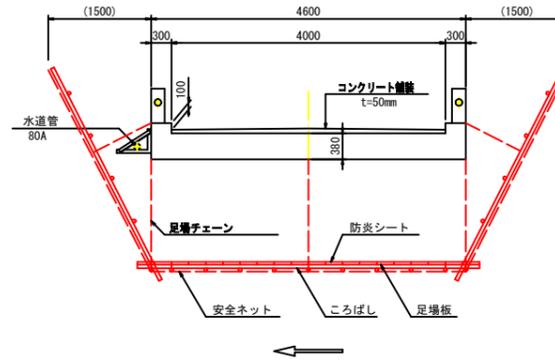

平面図

S=1:50

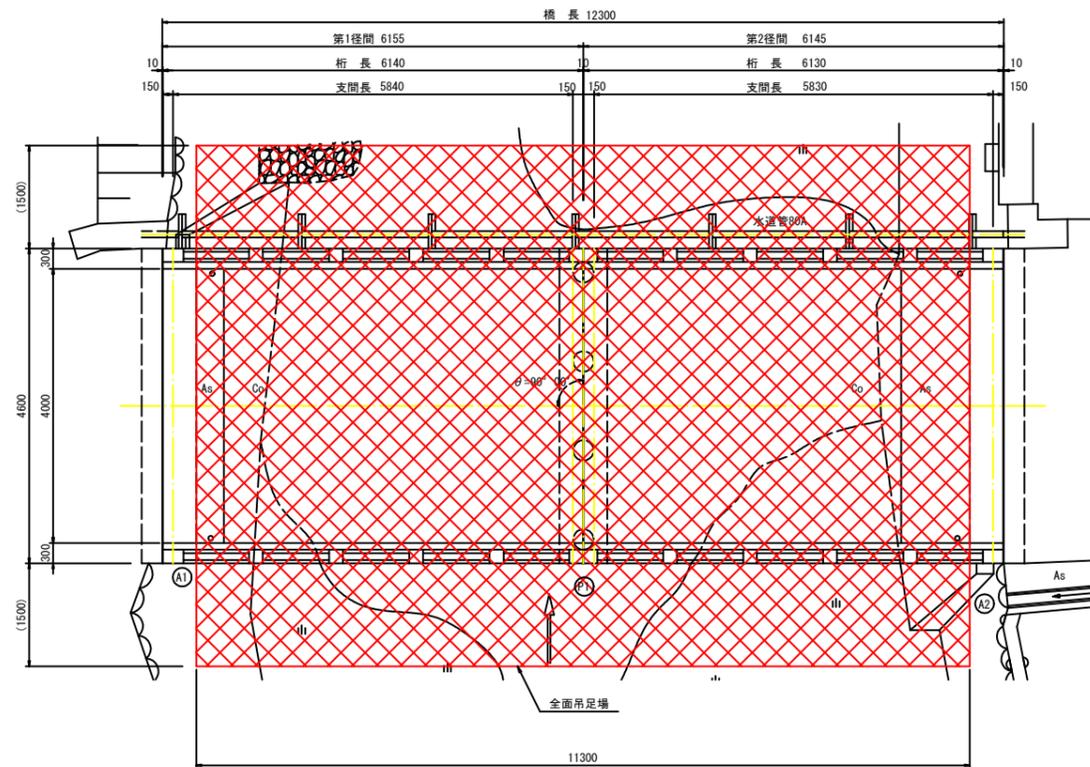

工事名	市道西原上小波田線（上小波田橋）橋梁補修工事		
図面名	仮設足場工 参考図		
尺度	図示	図面番号	5
名張市			