

令和 6 年度( 市単 )第 1 号

事業名 :

委託名 : 平尾山カルチャーパーク芝生管理業務委託

# 仕 様 書

事業主体 名張市

施行主体 名張市

# 設 計 概 要 書

施行場所	名張市	桜ヶ丘	地内
設計金額	一 金		円
	(内消費税		円)
工期			日間
	契約日	から	令和7年3月31日
事業量	芝管理	11,410m <sup>2</sup>	

## 委託の概要（摘要）

芝生広場（多目的広場）

芝管理 8,860m<sup>2</sup>/回 6回

芝補植 370m<sup>2</sup>

芝生築山（観覧エリア）

芝管理 2,550m<sup>2</sup>/回 6回

地図

位置図



※表示されている地図及び各空間コンテンツ等の情報(表示の有無、表示位置、範囲、形状等)については、誤差がある場合があります。正確な内容については、必ず掲載情報のお問合せ先に御確認ください。

# 特記仕様書

平尾山カルチャーパーク芝生管理業務委託

1. 造園施工管理技士（1級又は2級）又は造園技能士（1級、2級又は3級）の資格を有する者を配置し、その者に係る資格及び雇用を証する書類の写しを提出すること。
2. 作業計画は別紙の通りとする。
3. 各作業を実施するときは、監督員へ連絡をすること。各作業はすべて管理日誌に記録するものとする。
4. 作業車輛以外は、公園内（駐車場は除く）に乗り入れないこと。
5. 作業写真、管理日誌は代金請求の回数に関わらず、9月末、契約期間満了日の2回提出するものとする。但し、監督員が提出を求めた場合は、速やかに提出すること。
6. 完成通知書は契約期間満了日に1部提出するものとする。
7. その他、定めのない事項については監督員と協議のうえ実施するものとするが、その業務が軽微な場合については、これにかかる経費等は精算しないものとする。
8. 草刈の処分方法
  - (1) 刈草については、再生利用業の指定を受けた名張市一般廃棄物再生利用業者へ搬入すること。
  - (2) 近郊の農家等で堆肥利用等のため、個人・会社にて無償で引き取る所があればそこへの搬入を優先すること。但し無償で搬入できる処分先（堆肥化等）については変更の対象とする。
  - (3) 当委託での刈草の処分費については、実施業務と積算設計で適用した廃棄物処理施設との違いにより生じた処分費単価の相違による変更契約は行なわない。
  - (4) 変更処分量の契約数量については、実績に応じて行なうものとする。したがって、搬入した数量を明らかにする書類（伝票等）のコピーを完成時に提出すること。
9. 写真管理
  - (1) 除草1回(1日)毎に適用する
  - (2) 黒板には作業年月日を入れること。(カメラ内蔵の写し込み日付けでも可)
  - (3) 撮影項目
    - (a) 着手前・・・(1枚)
    - (b) 作業中・・・各作業(1枚)
    - (c) 処分時・・・荷台に積載した刈草の状況(1枚)
    - (d) 作業後・・・(1枚)
  - (4) 写真はA4用紙に印刷したものでよい。
10. 契約代金支払方法

支払方法は年2回払い(均等払い)とし、1回目の請求は4月から9月末の作業完了後、2回目の請求は契約期間終了後とする。

## 特記仕様書（別紙）

作業計画

平尾山カルチャーパーク芝生管理業務委託

箇所	工種	第1四半期			第2四半期			第3四半期			第4四半期			頻度	
		4月	5月	6月	7月	8月	9月	10月	11月	12月	1月	2月	3月		
芝生広場	野芝	芝刈	■												6回
		人力除草	■												2回
		施肥（普通化成）	■												1回
		施肥（有機化成）							■						1回
		目土掛										■			1回
		エアレーション										■			1回
		灌水	■												10回
		補植(野芝)	■												1回
	古芝	芝刈	■												6回
芝生築山	野芝	芝刈	■												6回
		人力除草	■												2回
		施肥（普通化成）	■												1回
		施肥（有機化成）							■						1回
		目土掛										■			1回

### 1.芝刈

- (1) 芝生地内にある石、ごみ等はあらかじめ取り除く。
- (2) 芝生地内にある樹木、草花、施設などを損傷しないよう注意し、刈むら、刈残しの無いよう均一に刈り込む。
- (3) 樹木の根際、柵類のまわりなど、機械刈の不適當又は不能の場所は手刈とする。
- (4) 刈り取った芝は、速やかに処理するとともに、刈跡はきれいに清掃する。

### 2.施肥

- (1) 散布にあたっては、所定の施肥量を芝生面にムラの無いよう均一に散布するとともに、園路など舗装部分に散らばらないようにする。
- (2) 原則として、降雨直後などで葉面が濡れているとき、又は著しく乾燥しているときは散布しない。
- (3) 散布は、芝刈後若しくは除草後に行う。

### 3.除草

- (1) 除草は、根を残さないようにする。
  - (2) 雑草の早期発見、対処に努める。
- ※原則として除草剤は使用しないものとする。

### 4.目土掛

- (1) 目土は、植物の根茎、ガレキなどの混入が無い山砂を用いる。
- (2) 肥料などを混入する場合は、入念に混入する。
- (3) 目土は、所定の厚さにとんぼやスチールマットなどを用いてムラ無く均一にすり込む。  
なお、芝生面に不陸がある場合は、不陸正整を勘案しながら行う。

### 5.エアレーション

- (1) 芝生内の石などをあらかじめ除去しておく。
- (2) コアの深さは、概ね地表下7～10cm程度、間隔は5～15cm程度で芝生全面にムラ無く行う。
- (3) 牽引式で土壌が硬く、十分な深さが得られないときは、重しにより貫通力を確保する。
- (4) 穴開け後、取り出されたコアはチェーンマット等で敷き均した後、茎葉、サッチ等は、速やかに集めて処理する。

### 6.灌水

- (1) 公園利用者への配慮、及び過度の蒸散を防ぐため、なるべく朝（午前中）に行う。
- (2) 均一な灌水を行い、おおむね6.0～6.5t/m<sup>2</sup>を目安とする。
- (3) 灌水前及び灌水後の、水道メーター（公園内）値を記録する。

### 7.補植

- (1) 補植面積の必要が生じた場合は、監督員と協議し対処するものとする。

## 工事数量総括表

工事区分・工種・種別・細別	規格	単位	前回数量	今回数量	数量増減	摘要
工事名 R6-N-平尾山カルチャーパーク芝生管理業務委託						
当初						
工事区分 公園管理						
公園管理		式		1		
芝管理		式		1		
芝管理（多目的広場）		式		1		
芝刈（機械） 8860m2×6回	3連トラクタモア・15PS・刈幅180cm級	m2		53,160		
人力除草工 886m2×2回		m2		1,770		
施肥（人力） 8860m2×1回	普通化成	m2		8,860		
施肥（人力） 8860m2×1回	有機化成	m2		8,860		
目土掛（機械） 8860m2×1回		m2		8,860		

## 工事数量総括表

		工事名	R6-N-平尾山カルチャーパーク芝生管理業務委託		当初	事業区分	公園緑地整備・改修	
						工事区分	公園管理	
工事区分・工種・種別・細別		規格	単位	前回数量	今回数量	数量増減	摘要	
エアレーション(土壌通気作業) 8860m2×1回			m2		8,860			
芝管理(観覧エリア)			式		1			
芝刈(機械) 2550m2×6回		ハンドガイド式・6.9PS・刈幅77cm級	m2		15,300			
人力除草工 255m2×2回			m2		510			
施肥(人力) 2550m2×1回		普通化成	m2		2,550			
施肥(人力) 2550m2×1回		有機化成	m2		2,550			
目土掛(人力) 2550m2×1回			m2		2,550			
芝補植(多目的広場)			式		1			

## 工事数量総括表


工事区分・工種・種別・細別	規格	単位	前回数量	今回数量	数量増減	摘要
芝補植	野芝	m2		370		
残土処分		m3		10		
灌水（多目的広場）		式		1		
灌水 370m2×10回		m2		3,700		
直接工事費		式		1		
諸経費		式		1		
工事価格		式		1		
消費税相当額		式		1		



## 工事数量総括表

	工事名	R6-N-平尾山カルチャーパーク芝生管理業務委託			当初	事業区分	公園緑地整備・改修
						工事区分	共通仮設費
工事区分・工種・種別・細別	規格	単位	前回数量	今回数量	数量増減	摘要	
工事費計		式		1			

# 平尾山カルチャーパーク芝生管理業務平面図

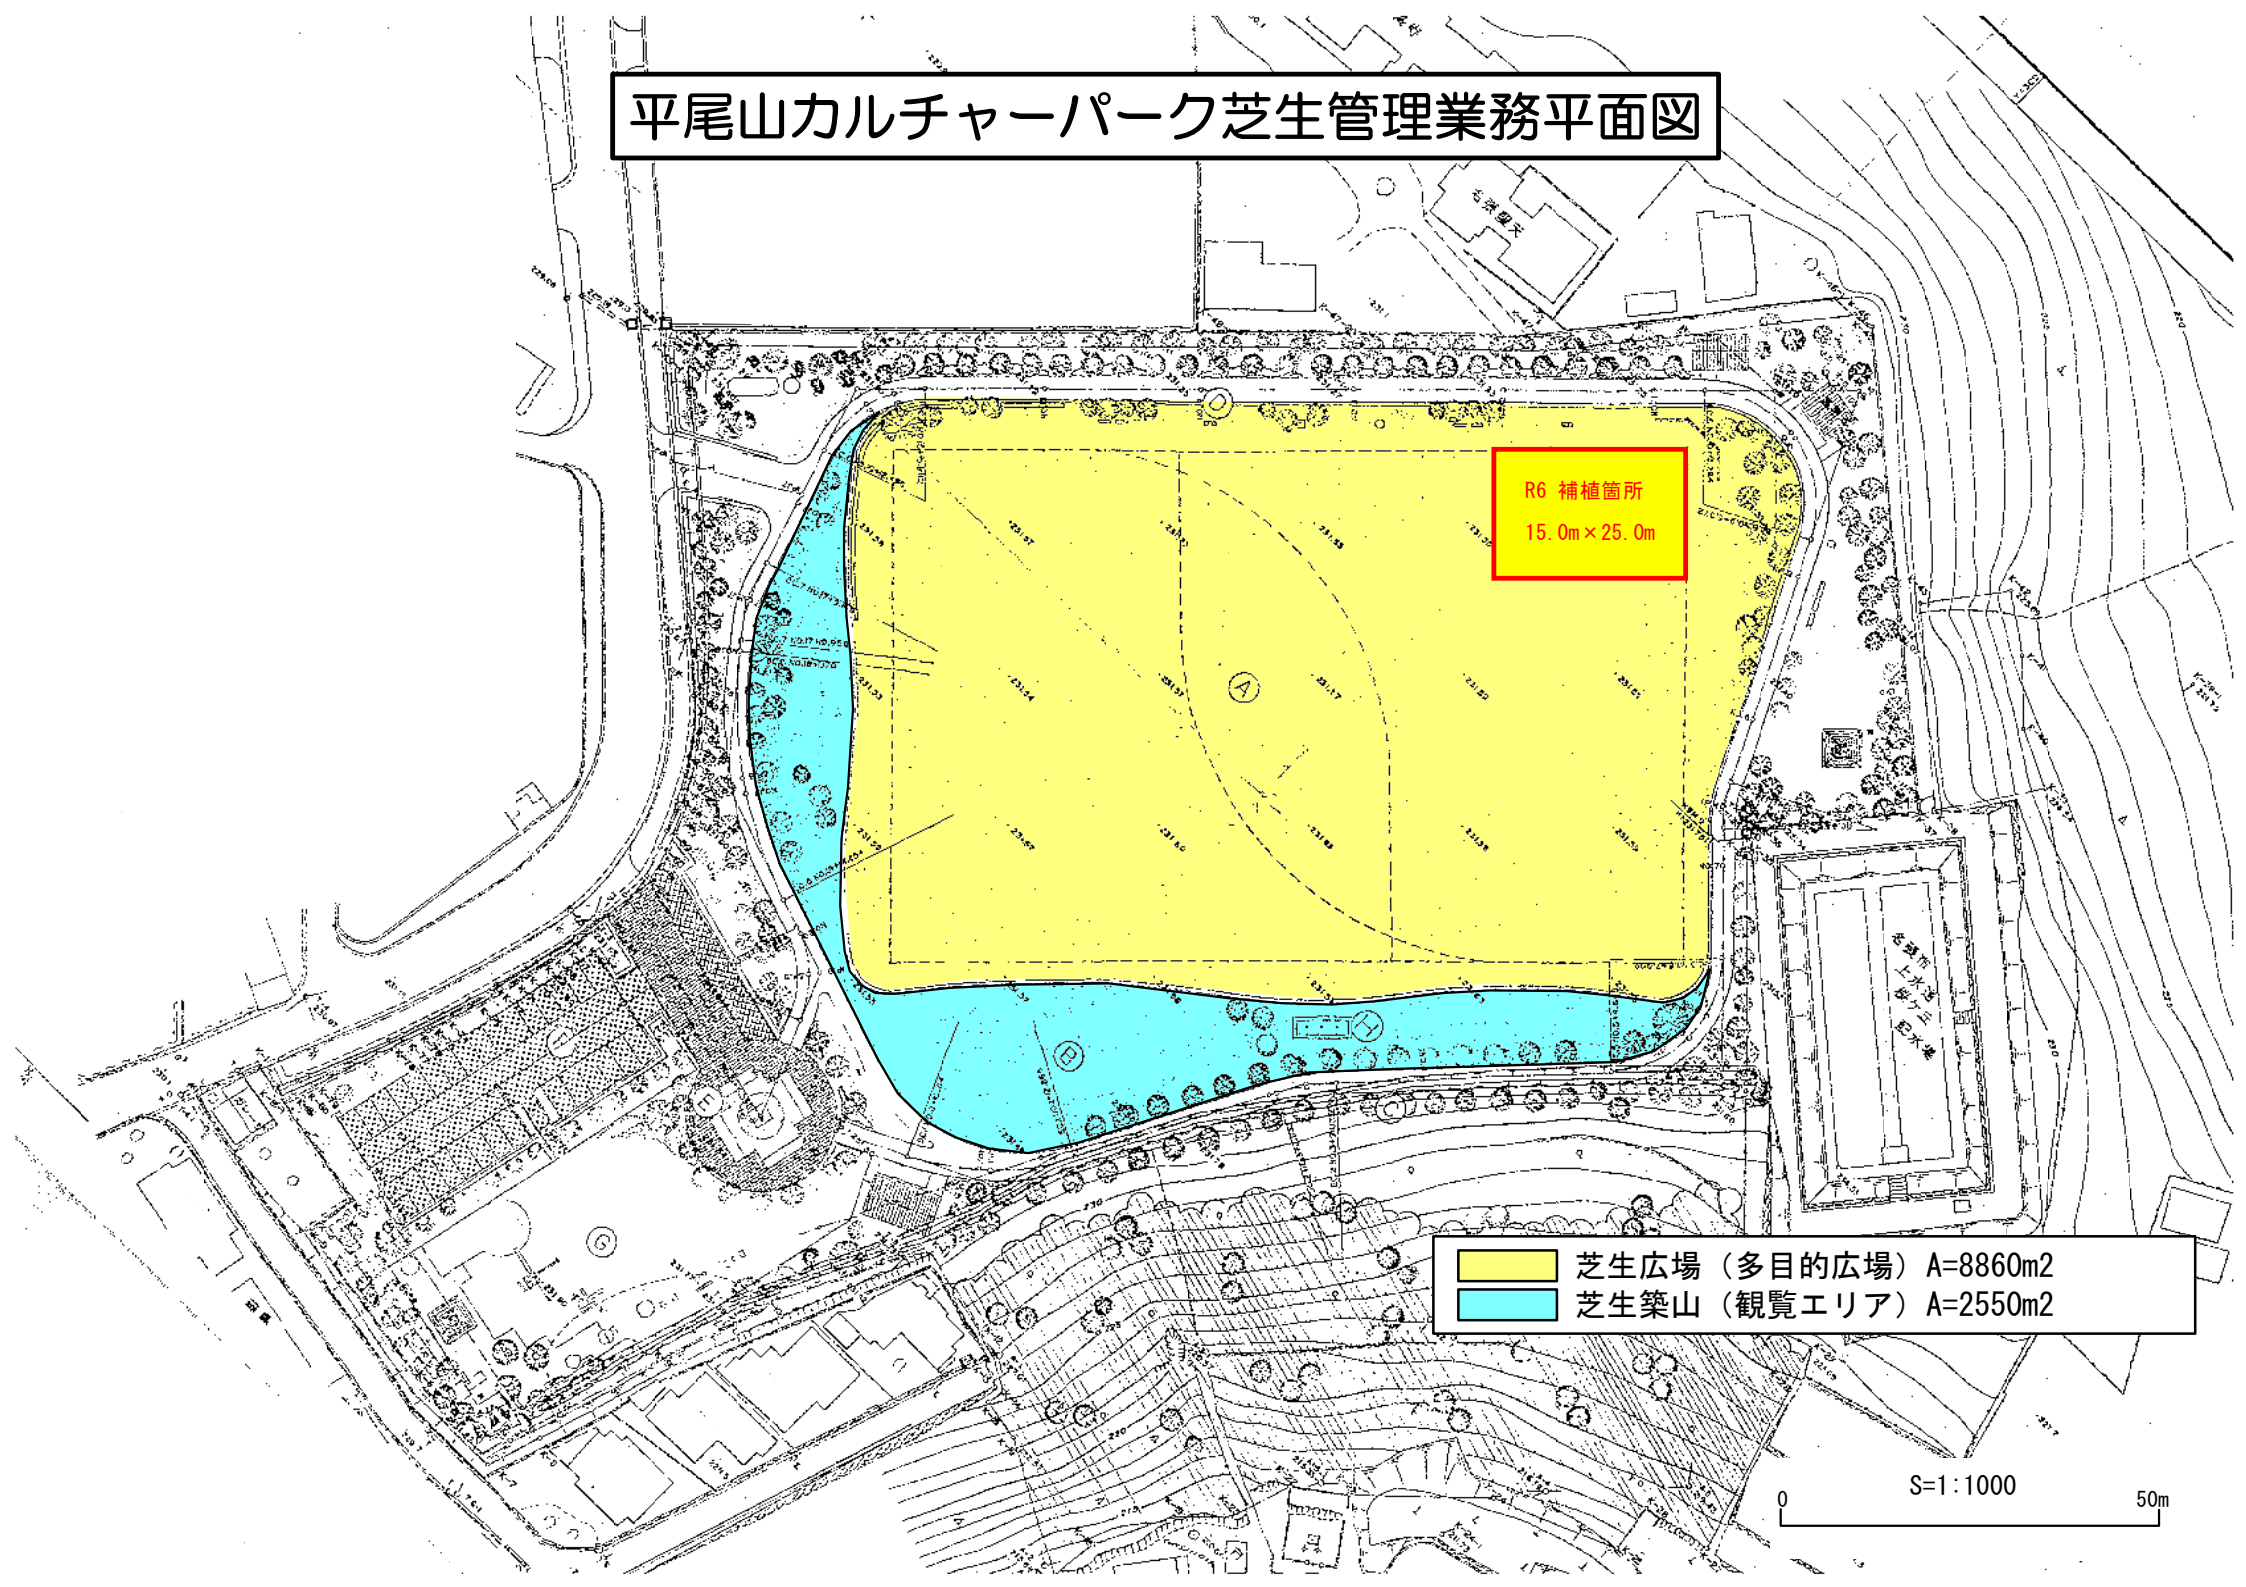

0 S=1:1000 50m