




現況

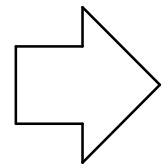


改修

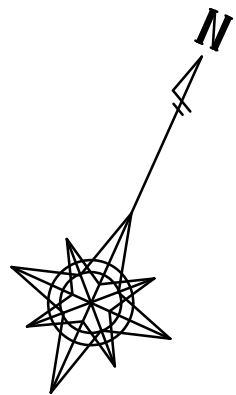

断面図 S = 1 / 3 0

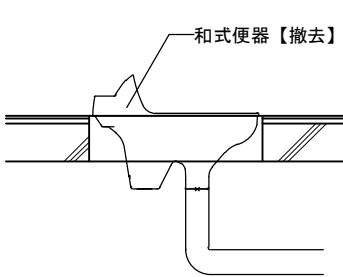



断面図 S = 1 / 3 0

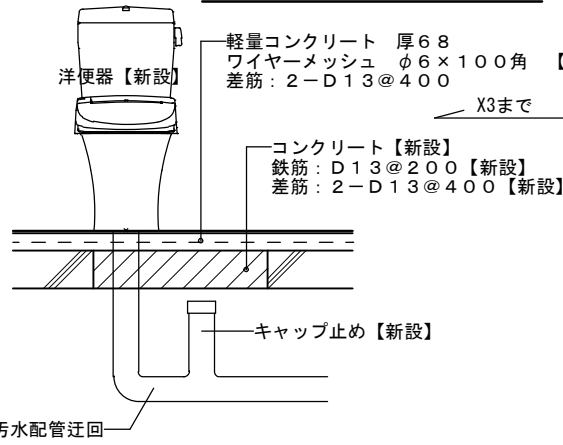

設備機器
既設照明器具【撤去】

平面詳細図（改修後） S = 1 / 5 0

仕上表		便所兼更衣室	
天井	下地	LG S下地【現状のまま】	ケイカル板 厚6 目隠し張【新設】
	仕上	EP塗装【新設】	EP塗装【新設】
壁	下地	既存PB【下地調整】、PB 厚12.5【一部新設】	モルタル下地【一部下地調整】、縦鋼線：30×30×300程度ボンド固定【新設】※範囲図示
	仕上	ビニールクロス貼【新設】	PS間仕切壁・LG S6.5【新設】、不燃耐水PB 厚12.5【新設】
腰壁	下地	既存PB【下地調整】、PB 厚12.5【一部新設】	モルタル下地【一部下地調整】、縦鋼線：30×30×300程度ボンド固定【新設】※範囲図示
	仕上	ビニールクロス貼【新設】	PS間仕切壁・LG S6.5【新設】、不燃耐水PB 厚12.5【新設】
巾木	下地	既存PB【下地調整】、PB 厚12.5【一部新設】	モルタル下地【一部下地調整】、縦鋼線：30×30×300程度ボンド固定【新設】※範囲図示
	仕上	ビニールクロス貼【新設】	PS間仕切壁・LG S6.5【新設】、不燃耐水PB 厚12.5【新設】
床	下地	コンクリート金ゴテ押え【ケレン・清掃】	シート防水、保護モルタル、軽量コンクリート【現状のまま】
	仕上	塩ビシート貼【撤去】	セルフレベリング打設 厚10【新設】、長尺塩ビシート貼 厚2.0【新設】

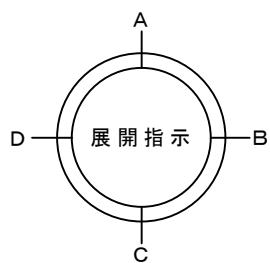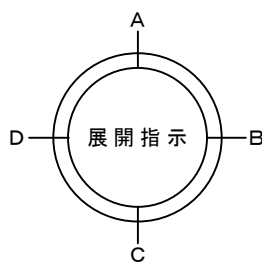


平面詳細図（現況） S = 1 / 5 0

仕上表		便 所	
天井	下地	LG S下地【現状のまま】、PB 厚9【撤去】	LG S下地【現状のまま】
	仕上	EP塗装【撤去】	フレキシブルボード 厚4（アスベスト含有）【撤去】
壁	下地	PB【現状のまま】	モルタル下地【一部調整】
	仕上	ビニールクロス貼【撤去】	フレキシブルボード 厚4（アスベスト含有）【撤去】
腰壁	下地	窓下腰壁：PB【撤去】	モルタル下地【一部調整】
	仕上	窓下腰壁：ビニールクロス貼【撤去】	フレキシブルボード 厚4（アスベスト含有）【撤去】
巾木	下地	木製巾木 H100【撤去】	モルタル下地【一部調整】
	仕上	VP塗装【撤去】	フレキシブルボード 厚4（アスベスト含有）【撤去】
床	下地	コンクリート金ゴテ押え【現状のまま】	モルタル下地【一部調整】
	仕上	塩ビシート貼【撤去】	フレキシブルボード 厚4（アスベスト含有）【撤去】


特 記	工事名			 1級建築士事務所 登録（三重1-1987号） 〒518-0775 三重県名張市希央台5番町109番地 TEL 0595-48-6066 FAX 0595-48-6067 E-mail h.a.t@tuba.ocn.ne.jp	承認		管理建築士	印	
	マツヤマSSKアリーナ（名張市総合体育館）等 改修工事				  	1級 256630号			
	図名				総合体育館		1級 256630号		
	2階便所平面詳細図（現況・改修後）				縮尺 A2：1／50 A3：1／71		図面番号 A－60		

2 階 便 所 （ 現 況 ）

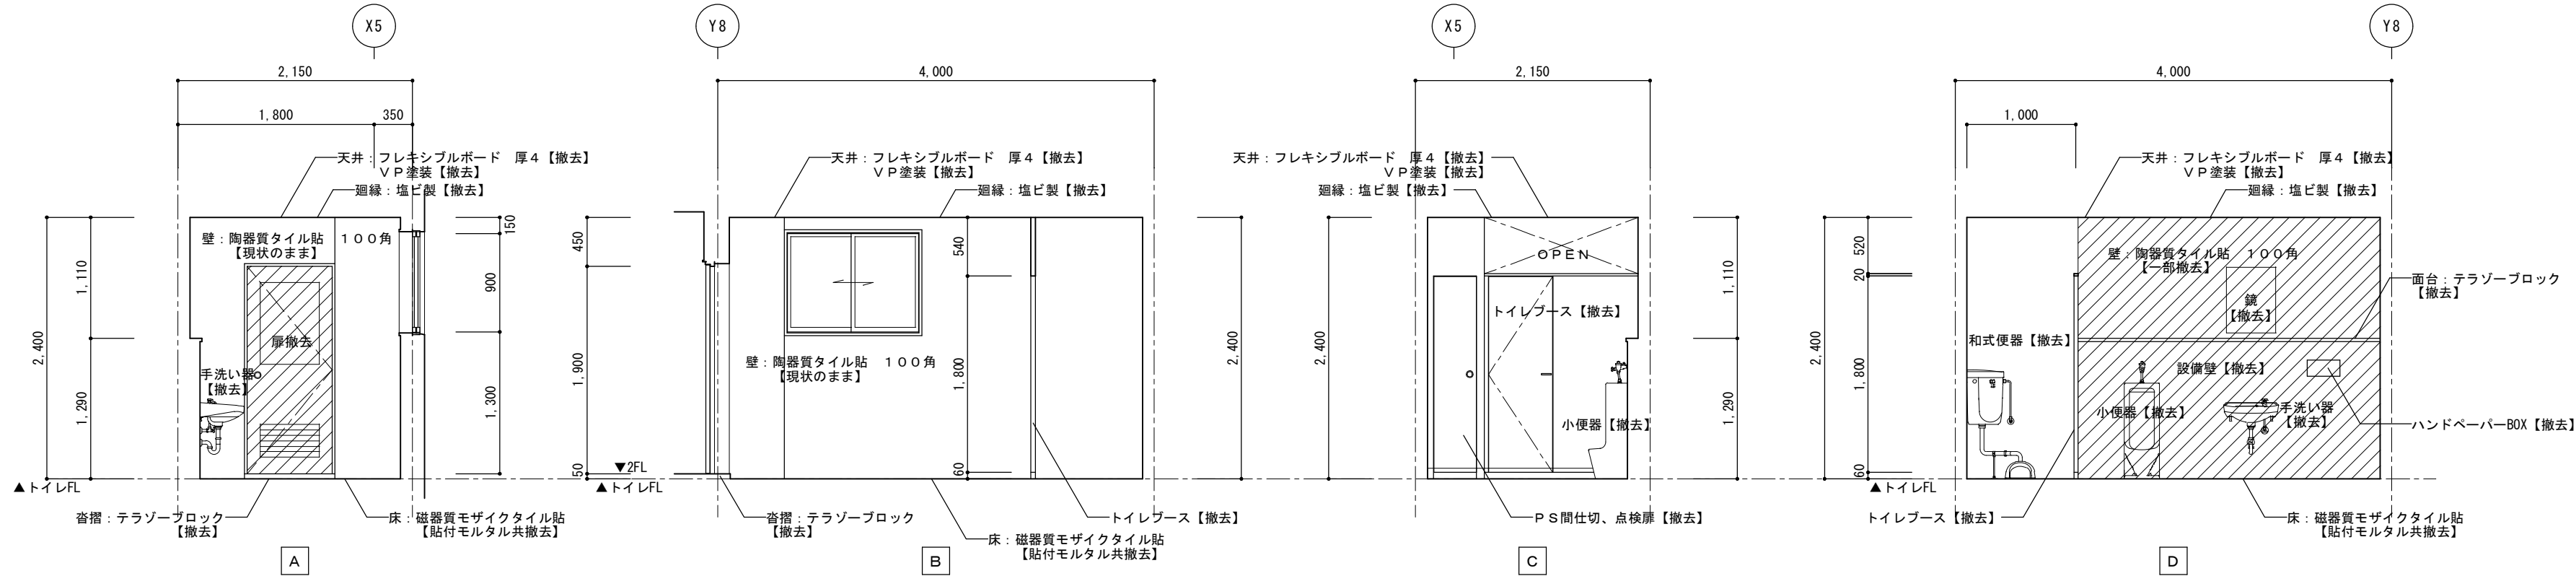



改修範囲を示す

2 階 便 所 兼 更 衣 室 （ 改 修 後 ）


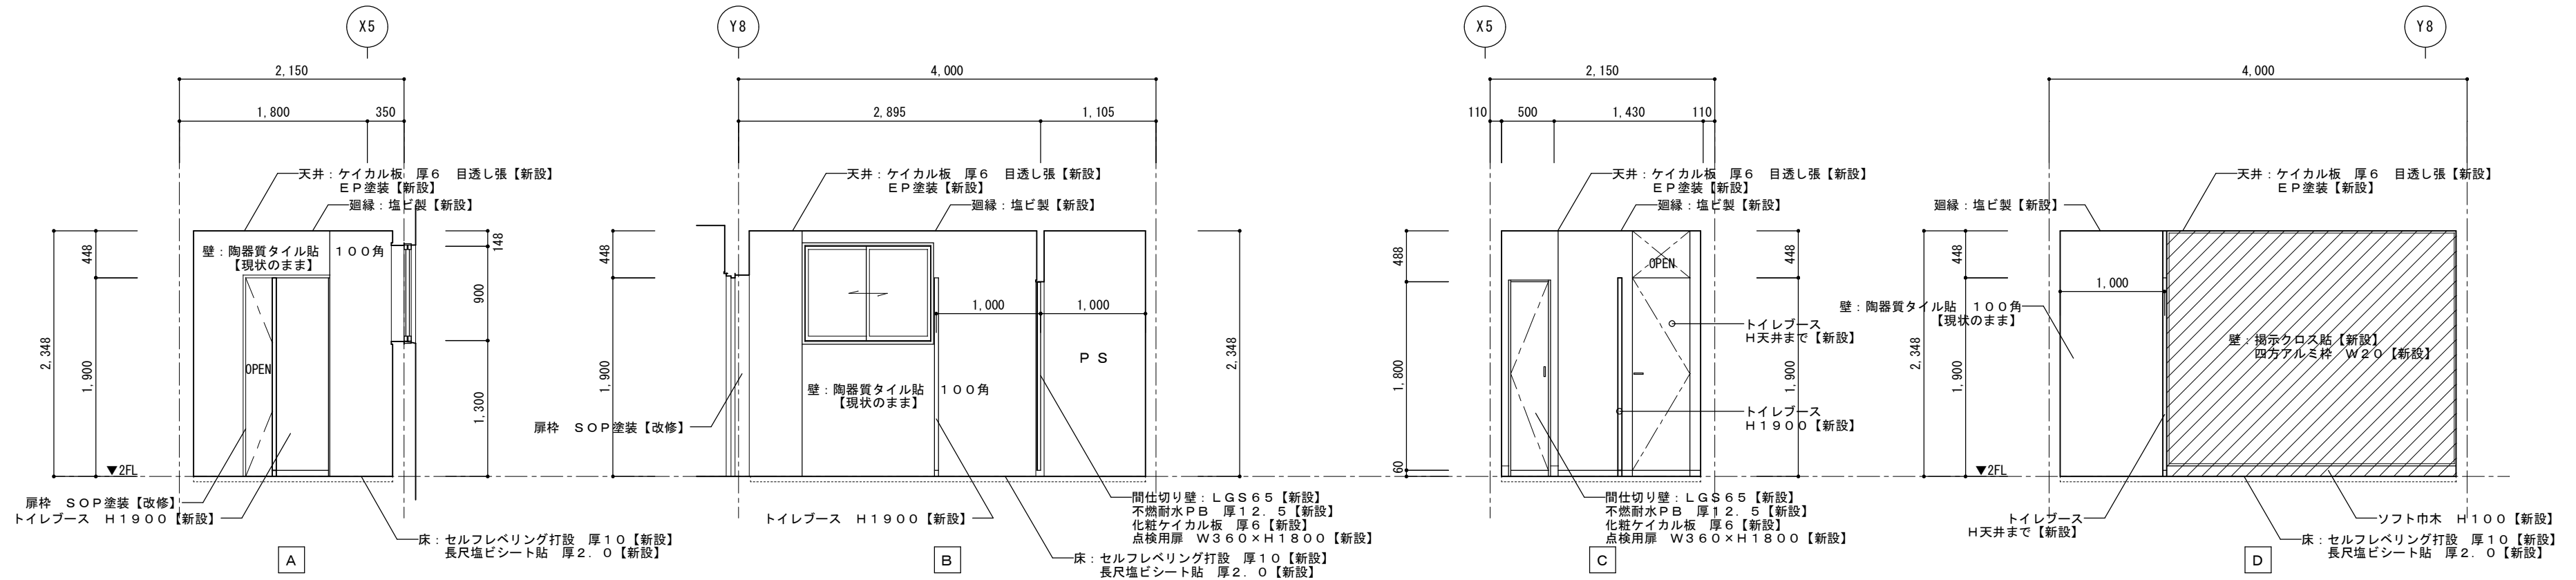


改修範囲を示す



特 記	工事名 マツヤマSSKアリーナ（名張市総合体育館）等 改修工事			 HAKUHO Architech 白鳳アーキテック 株式会社	1級建築士事務所 登録（三重1－1987号） 〒518－0775 三重県名張市希央台5番町109番地 TEL 0595-48-6066 FAX 0595-48-6067 E-mail h.a.t@tuba.ocn.ne.jp	承認			管理建築士	印
	図名 総合体育館 2階便所展開図（現況・改修後）					  	1級 256630号	萱室 敦司	図面提出日 2021 / 01 / 20	
縮尺 A 2：1 / 50 A 3：1 / 71			図面番号 A－61							

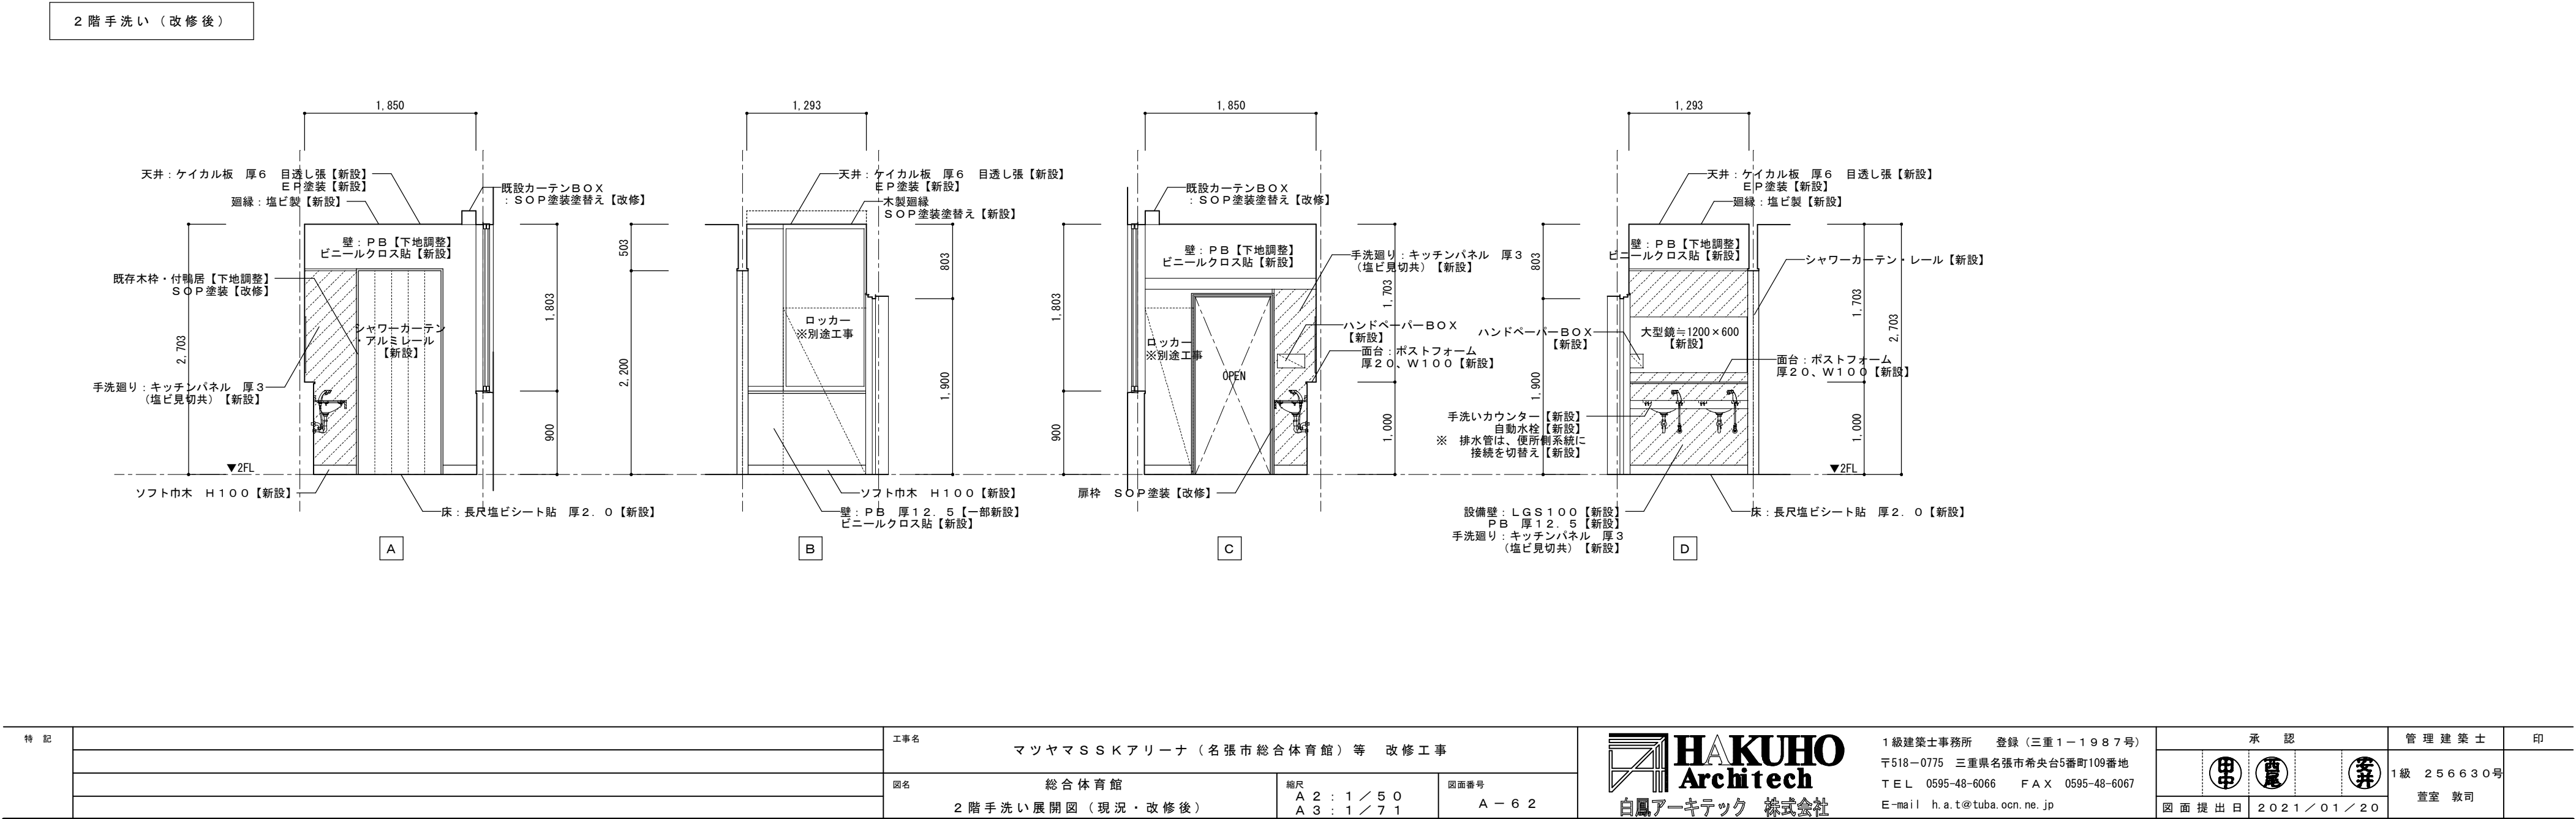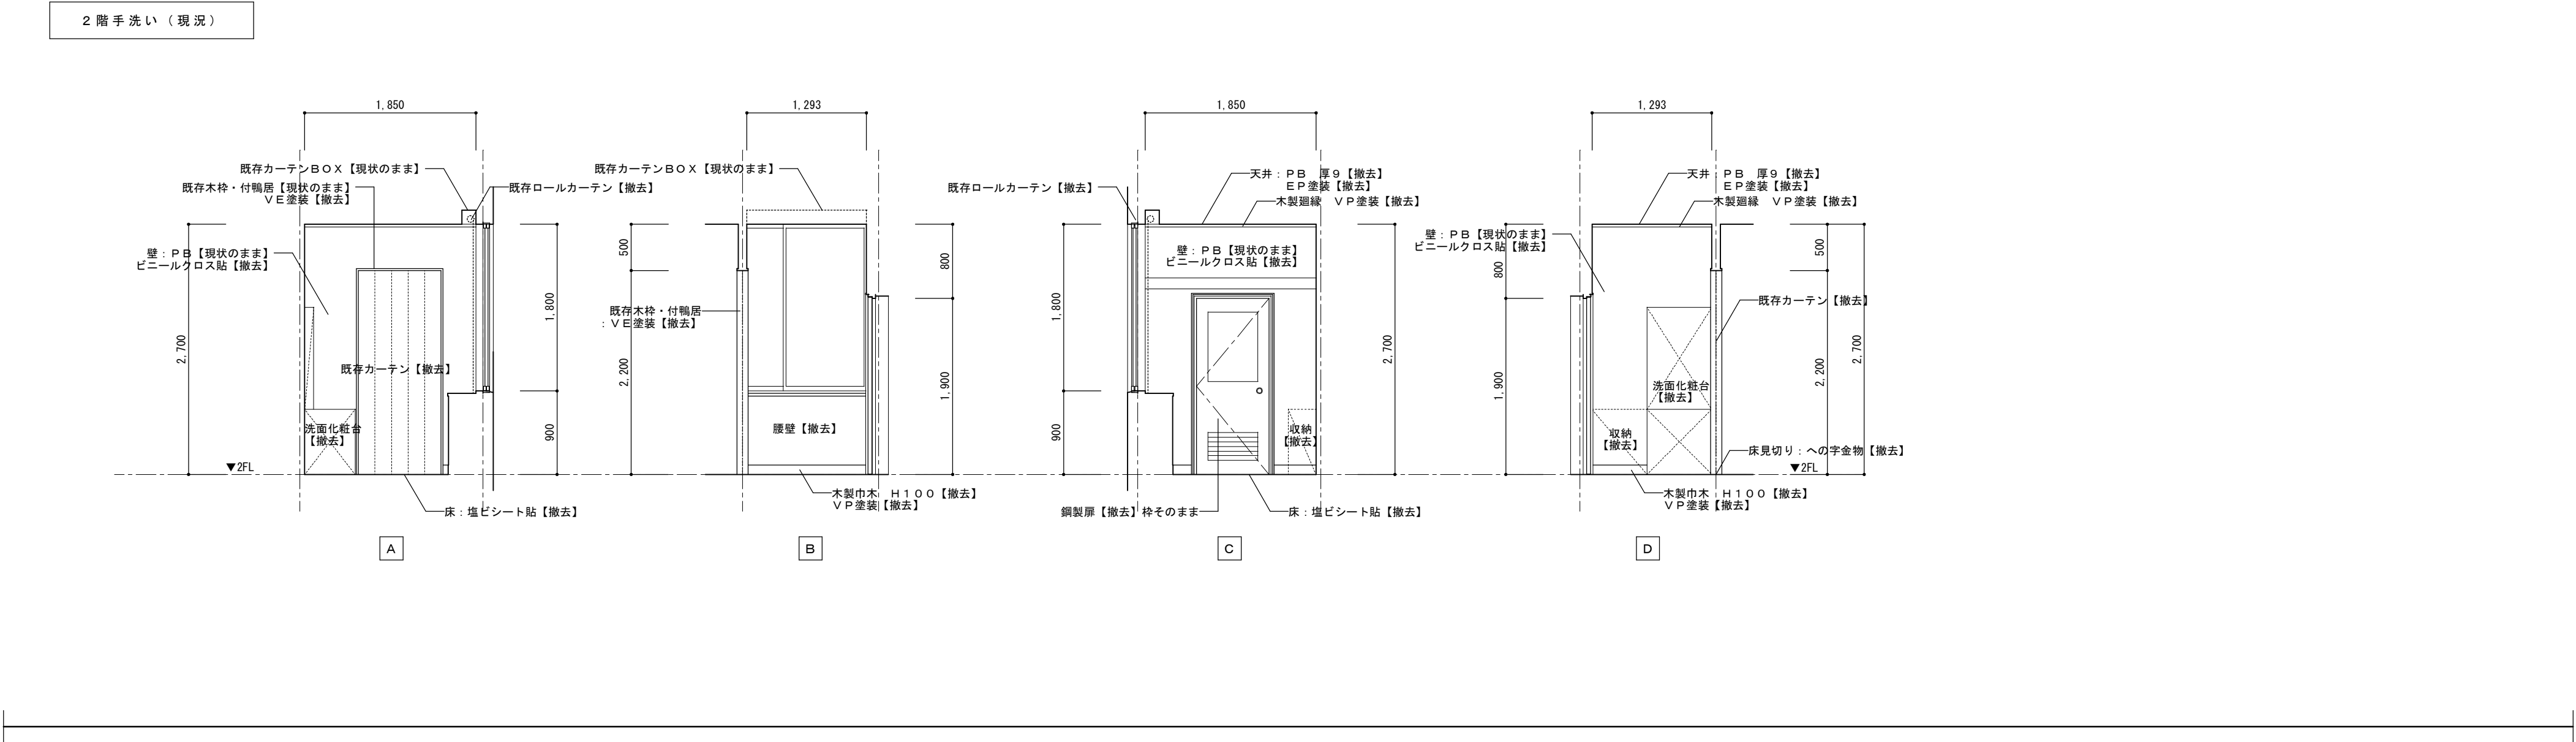


特 記	工事名 マツヤマSSKアリーナ（名張市総合体育館）等 改修工事			 1級建築士事務所 登録（三重1-1987号） 〒518-0775 三重県名張市希中央5番町109番地 TEL 0595-48-6066 FAX 0595-48-6067 E-mail h.a.t@tuba.ocn.ne.jp 白鳳アーキテック 株式会社	承 認		管理建築士	印
	図名 総合体育館 2階手洗い展開図（現況・改修後）				  	1級 256630号		
縮尺 A2：1／50 A3：1／71			図面番号 A-62	図面提出日 2021／01／20		萱室 敦司		

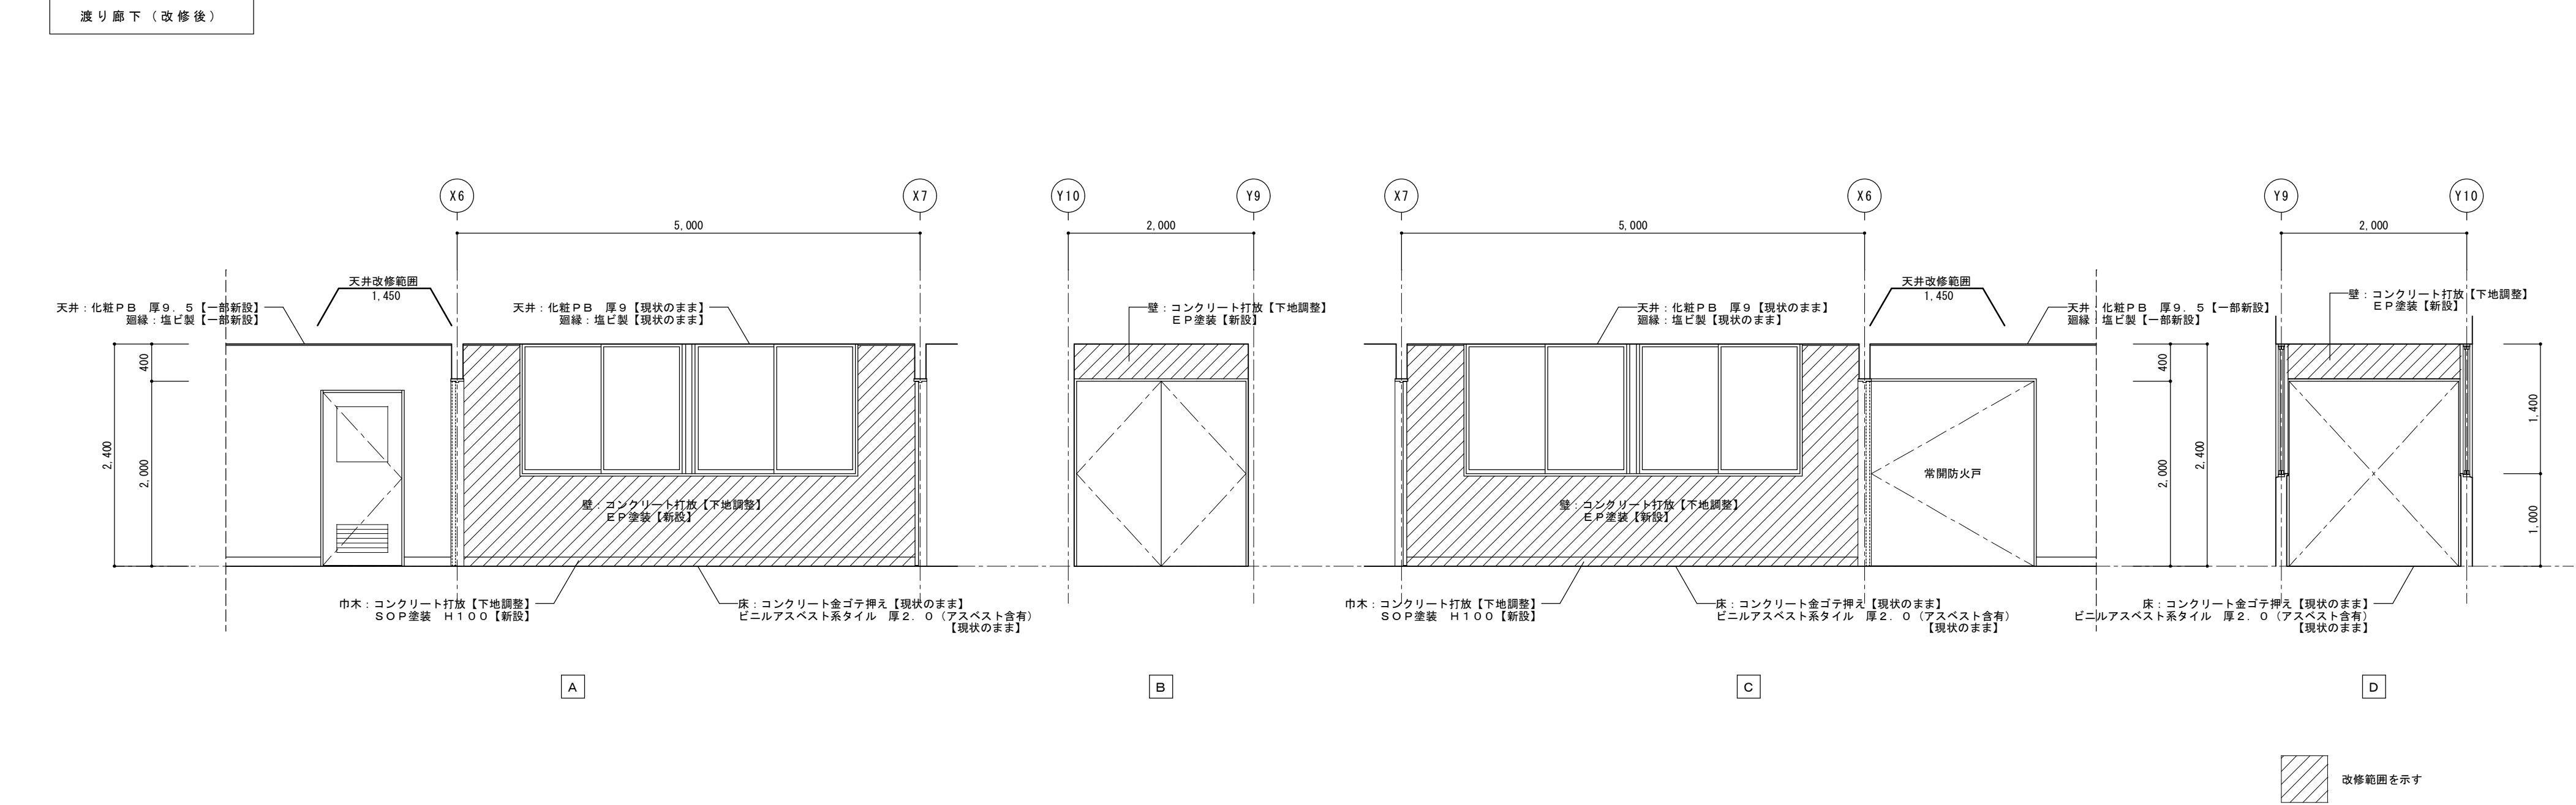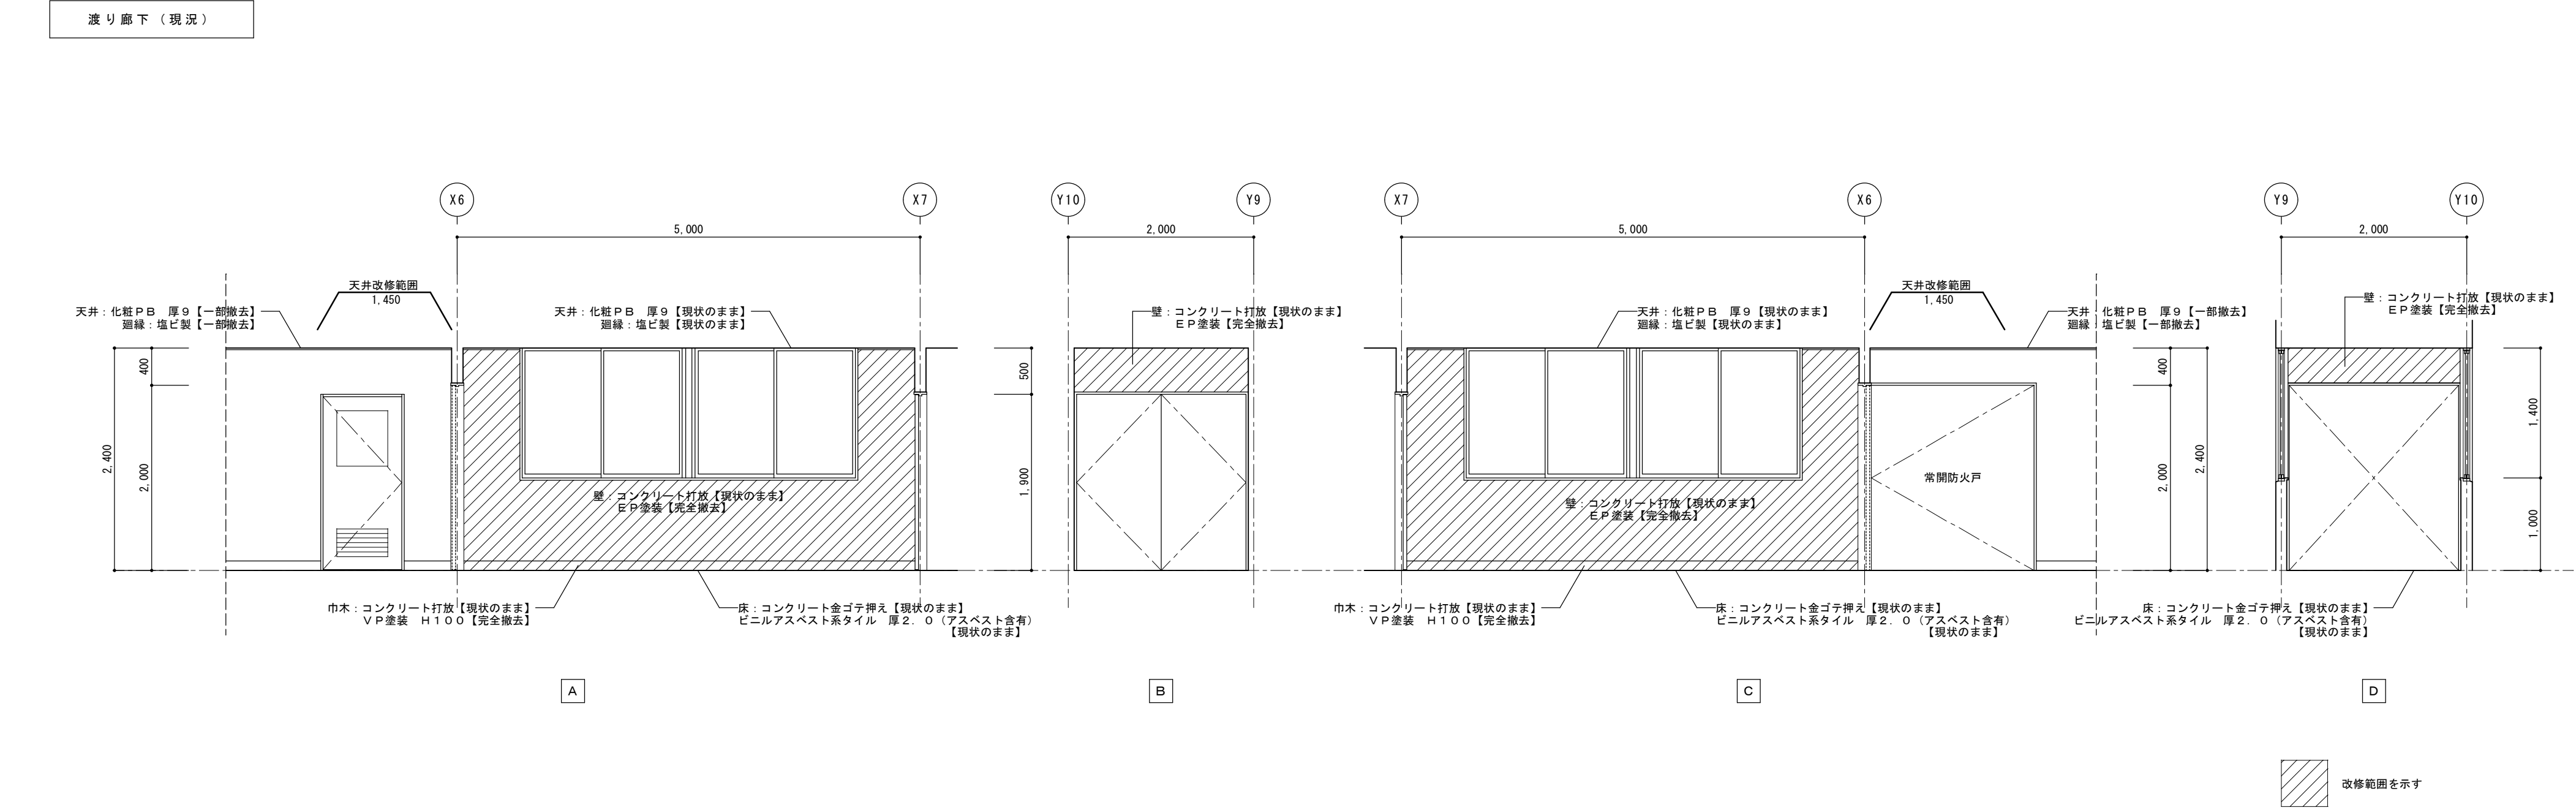


特 記	※ 壁塗装撤去は対象範囲の付着不良部を全てはがし、ケレン・ペーパー掛けを含む下地調整を行い、再塗装をするものとする。	工事名			 1級建築士事務所 登録（三重1-1987号） 〒518-0775 三重県名張市希央台5番町109番地 TEL 0595-48-6066 FAX 0595-48-6067 E-mail h.a.t@tuba.ocn.ne.jp 白鳳アーキテック 株式会社	承認			管理建築士	印
	※ 床長尺シート・Pタイル撤去は、対象範囲を全てはがし、ケレン・清掃を行った上で新設するものとする。	マツヤマSSKアリーナ（名張市総合体育館）等 改修工事				  	1級 256630号	萱室 敦司		
		図名	縮尺	図面番号						
		総合体育館 展開図1（現況・改修後）	A2：1／50 A3：1／71	A-63						

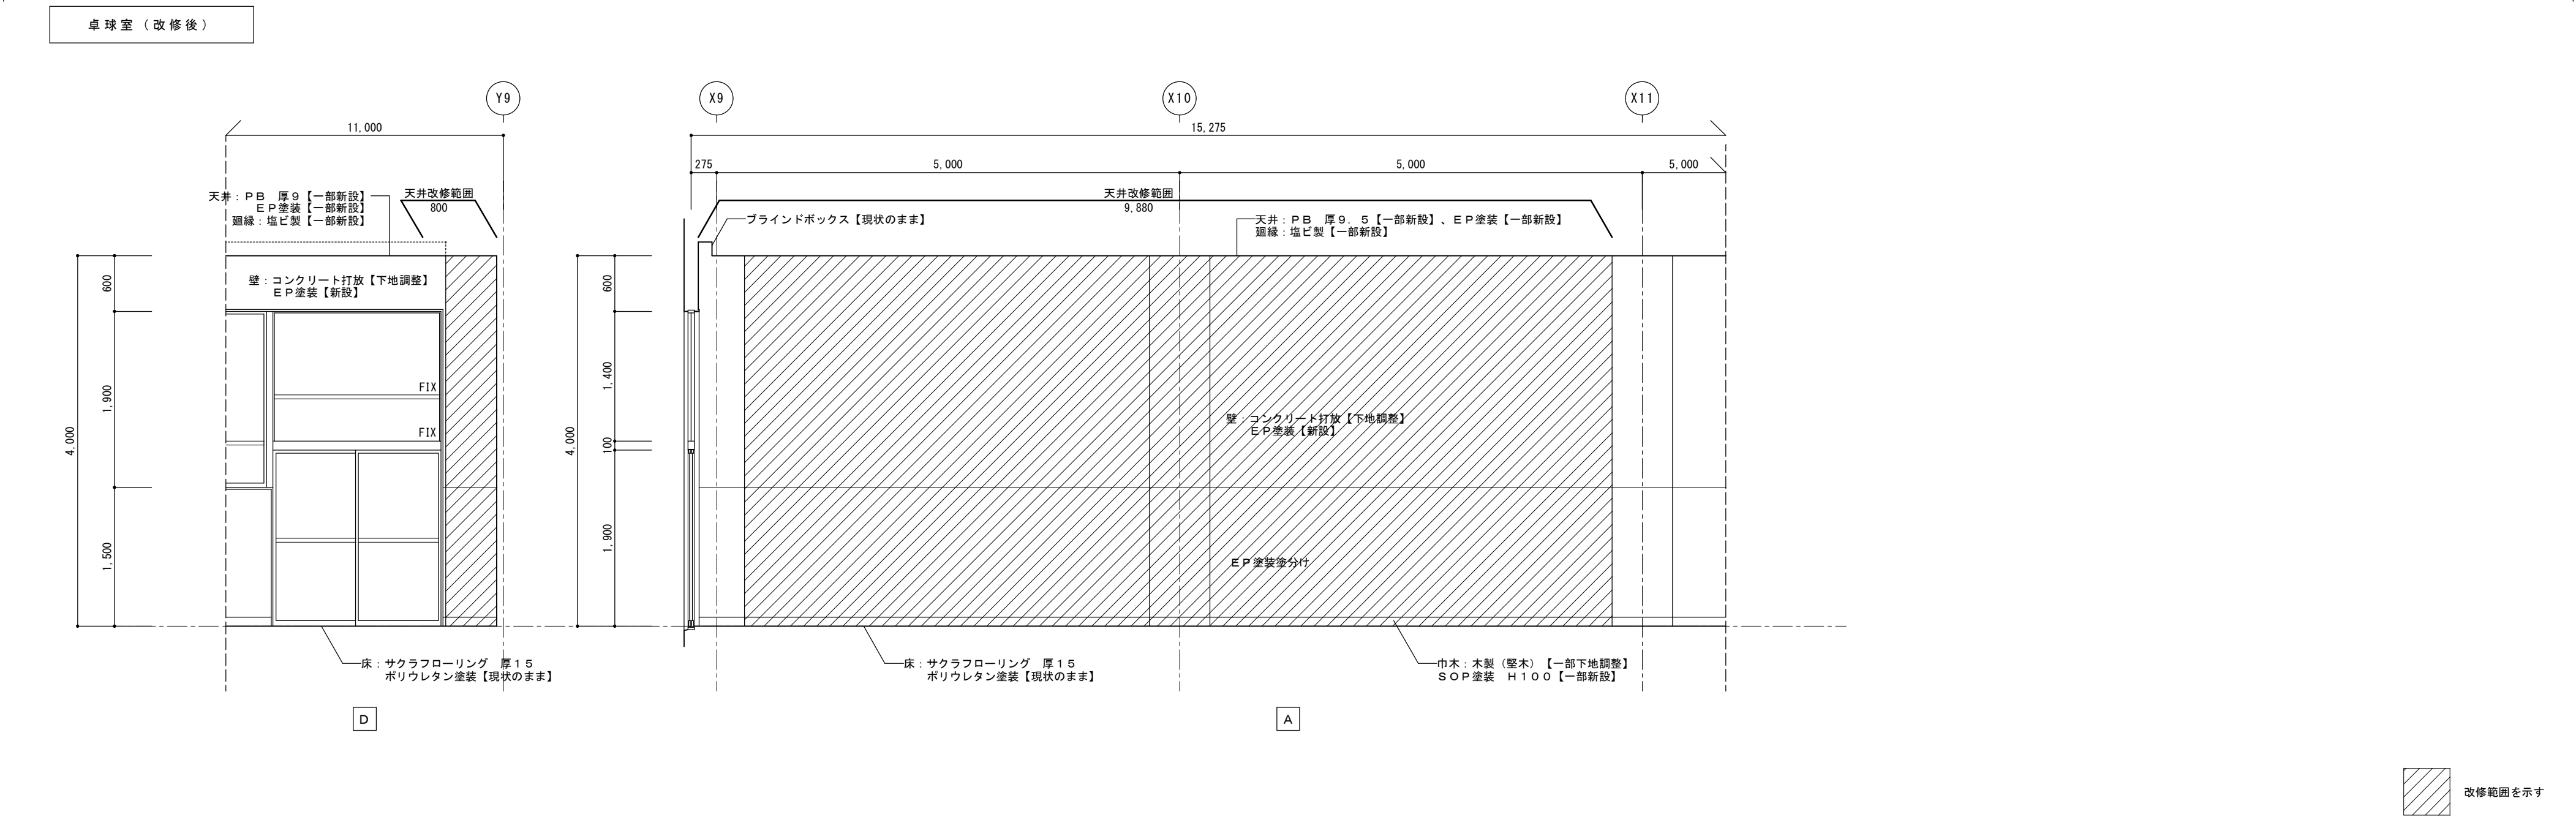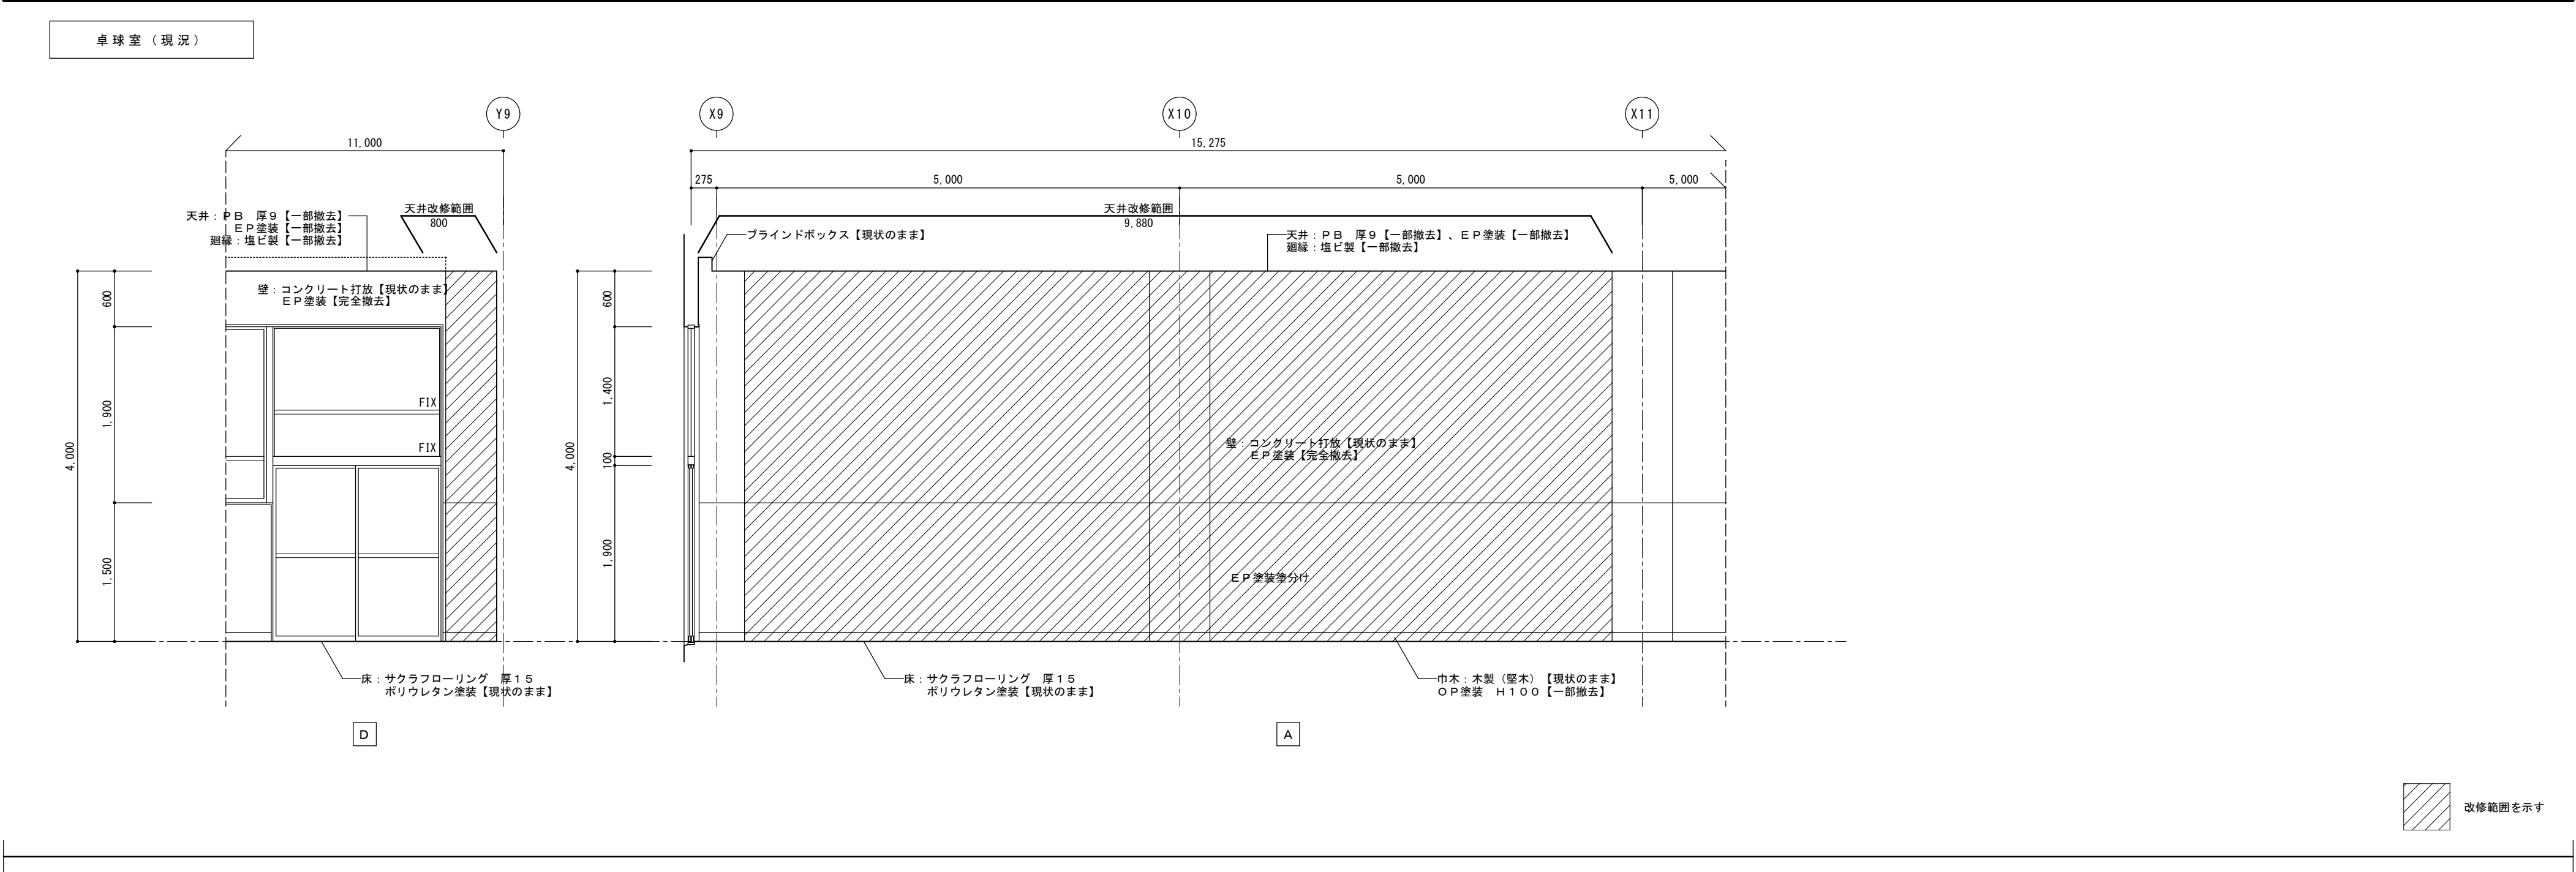




特 記	※ 壁塗装撤去は対象範囲の付着不良部を全てはがし、ケレン・ペーパー掛けを含む下地調整を行い、再塗装をするものとする。	工事名			 1級建築士事務所 登録（三重1-1987号） 〒518-0775 三重県名張市希央台5番町109番地 TEL 0595-48-6066 FAX 0595-48-6067 E-mail h.a.t@tuba.ocn.ne.jp	承認			管理建築士	印
	※ 床長尺シート・Pタイル撤去は、対象範囲を全てはがし、ケレン・清掃を行った上で新設するものとする。	マツヤマSSKアリーナ（名張市総合体育館）等 改修工事				  	1級 256630号	萱室 敦司		
		図名	総合体育館	縮尺						図面番号
		展開図2（現況・改修後）		A2：1／50 A3：1／71						A-64

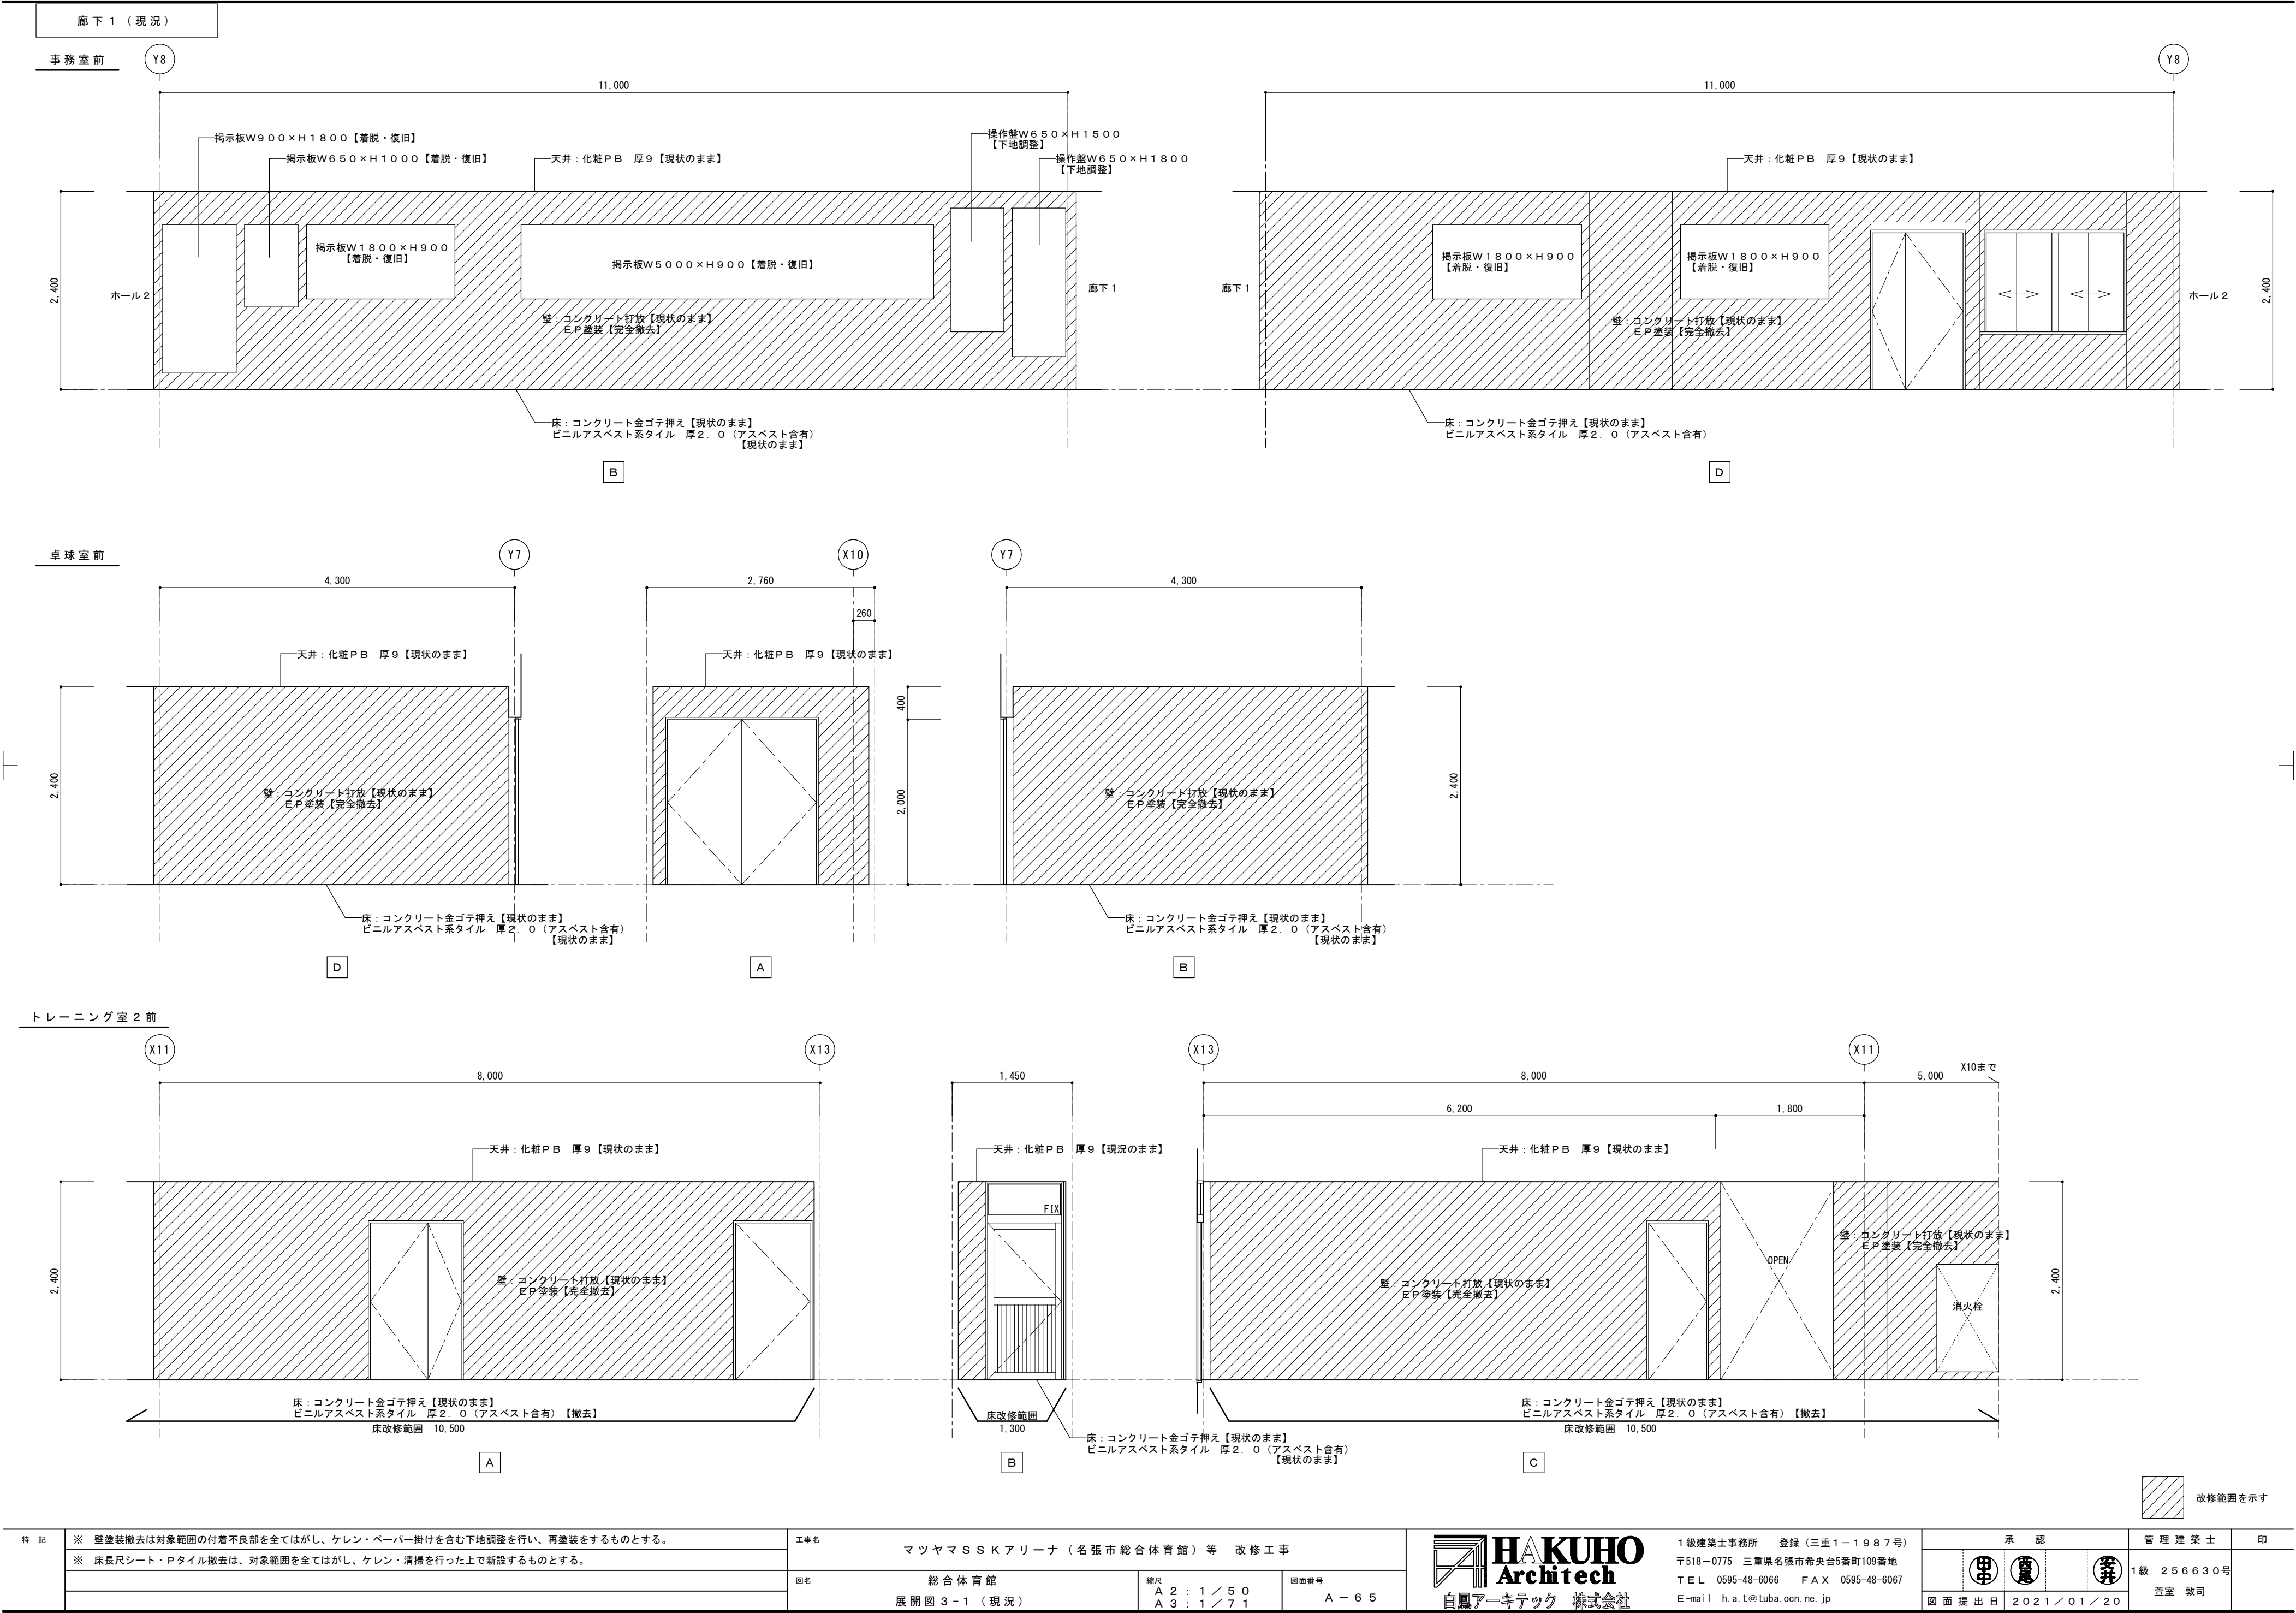


特記	※ 壁塗装撤去は対象範囲の付着不良部を全てはがし、ケレン・ペーパー掛けを含む下地調整を行い、再塗装をするものとする。	工事名		マツヤマSSKアリーナ（名張市総合体育館）等 改修工事		1級建築士事務所 登録（三重1-1987号） 〒518-0775 三重県名張市希中央5番町109番地 TEL 0595-48-6066 FAX 0595-48-6067 E-mail h.a.t@tuba.ocn.ne.jp 白鳳アーキテック 株式会社	承認		管理建築士	印
	※ 床長尺シート・Pタイル撤去は、対象範囲を全てはがし、ケレン・清掃を行った上で新設するものとする。	図名		総合体育館 展開図3-1（現況）	図面番号	A-65	1級 256630号		萱室 敦司	
		縮尺		A2: 1/50 A3: 1/71	図面提出日		2021/01/20			

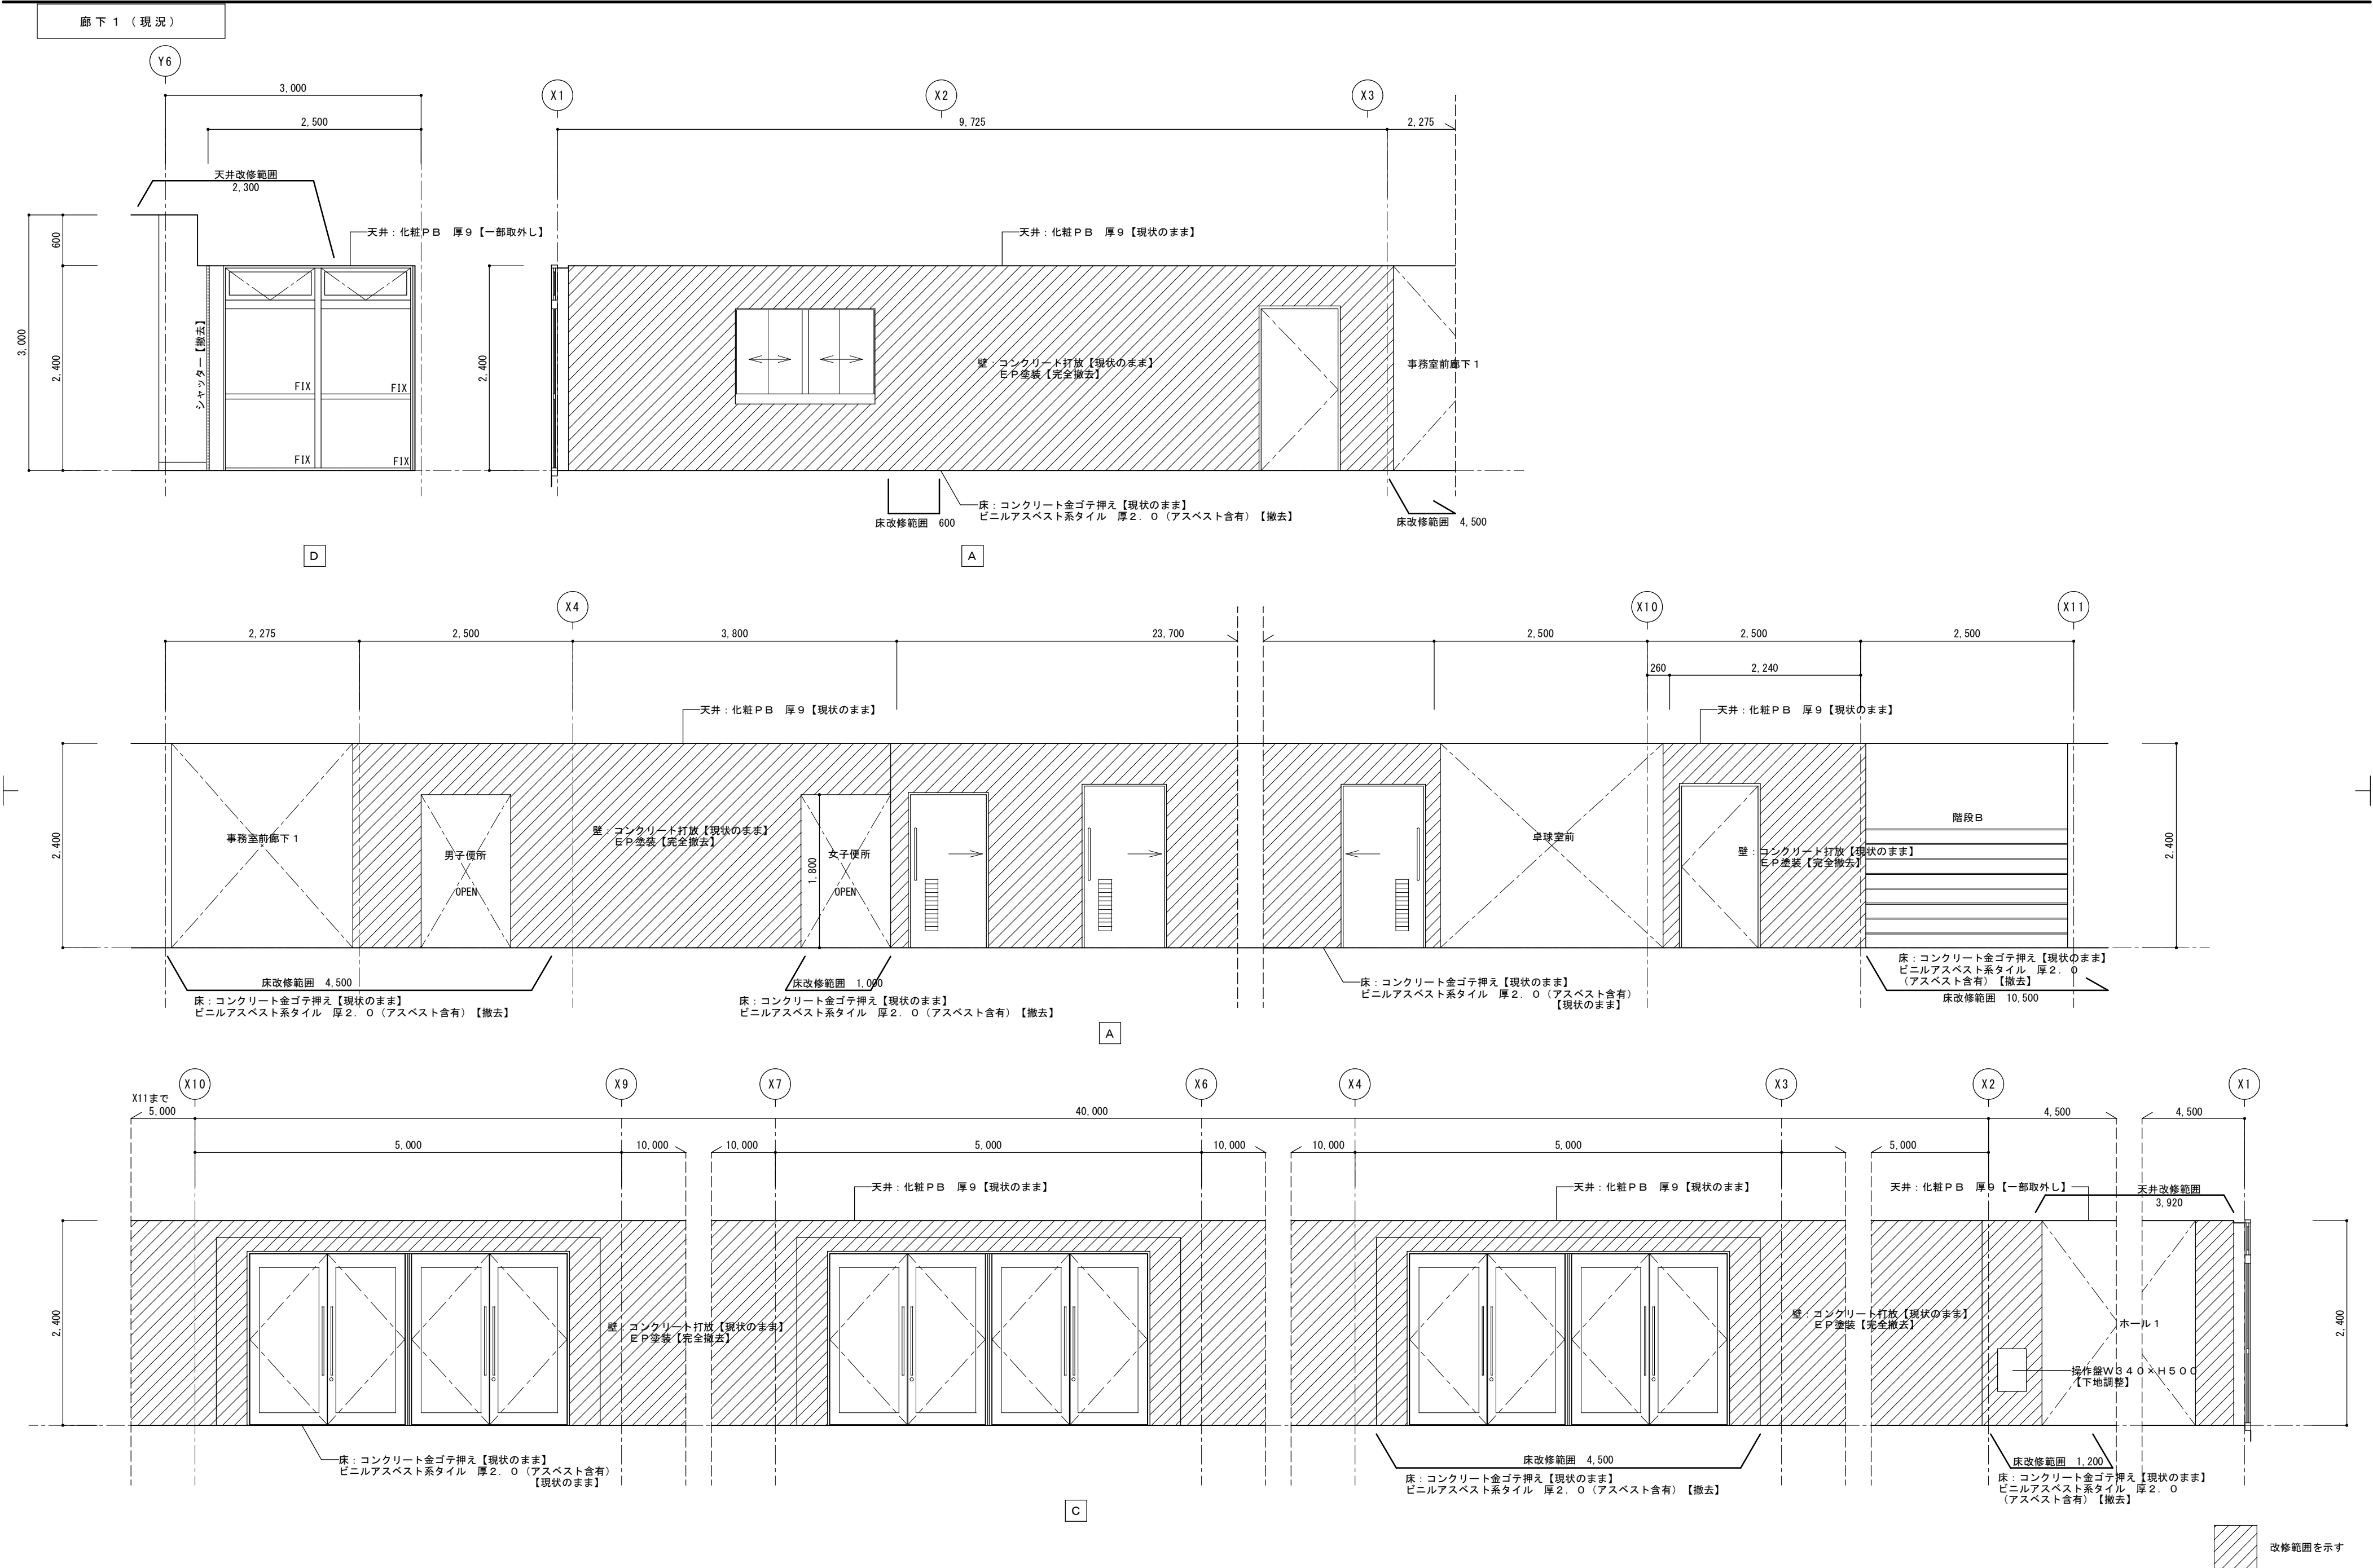


特 記	※ 壁塗装撤去は対象範囲の付着不良部を全てはがし、ケレン・ペーパー掛けを含む下地調整を行い、再塗装をするものとする。	工事名 マツヤマSSKアリーナ（名張市総合体育館）等 改修工事			 1級建築士事務所 登録（三重1-1987号） 〒518-0775 三重県名張市希中央5番町109番地 TEL 0595-48-6066 FAX 0595-48-6067 E-mail h.a.t@tuba.ocn.ne.jp	承 認			管理建築士	印
	※ 床長尺シート・Pタイル撤去は、対象範囲を全てはがし、ケレン・清掃を行った上で新設するものとする。					  	1級 256630号			
		図名 総合体育館 展開図3-2（現況）	縮尺 A2：1／50 A3：1／71	図面番号 A-66		図面提出日 2021／01／20			萱室 敦司	

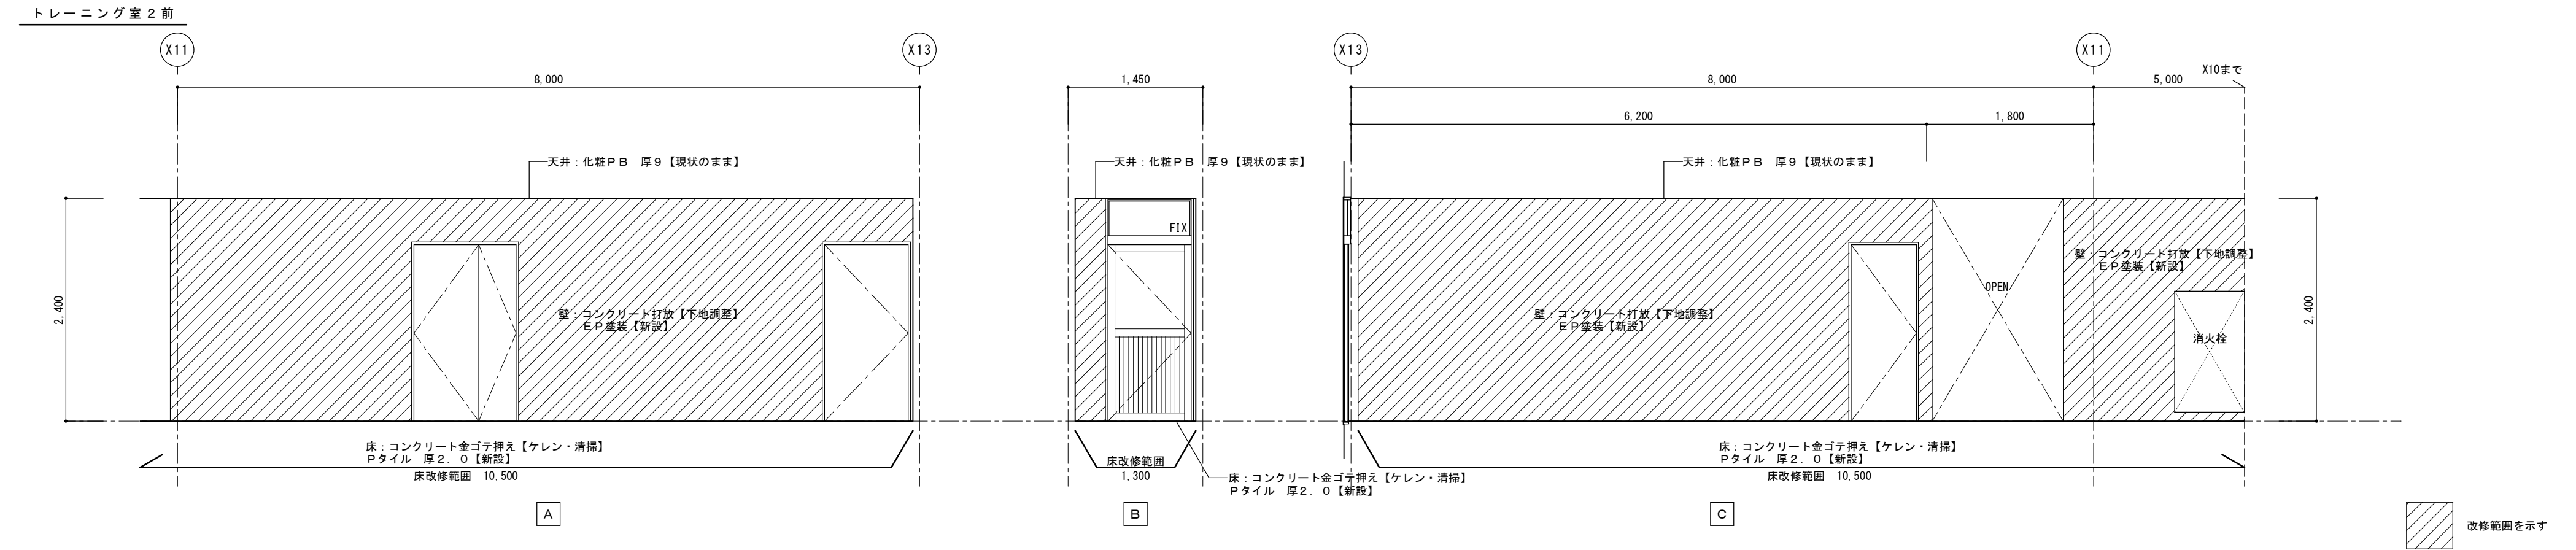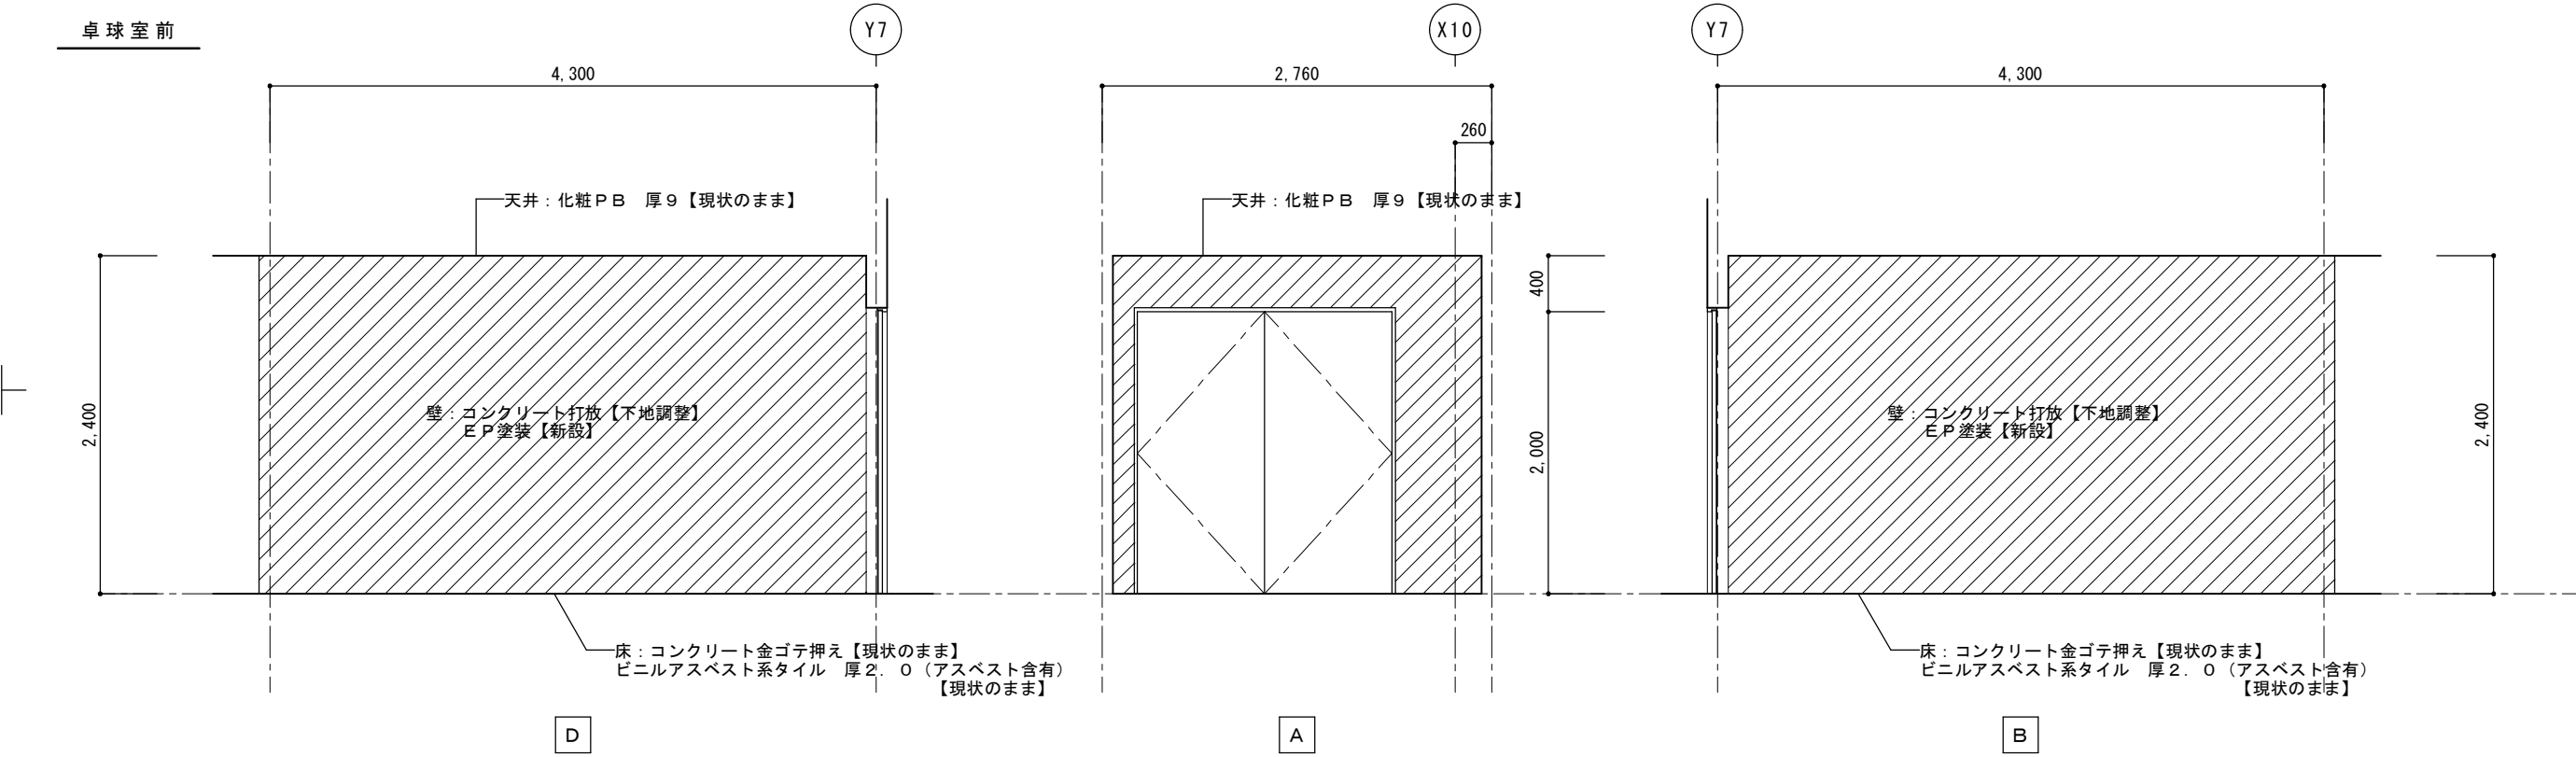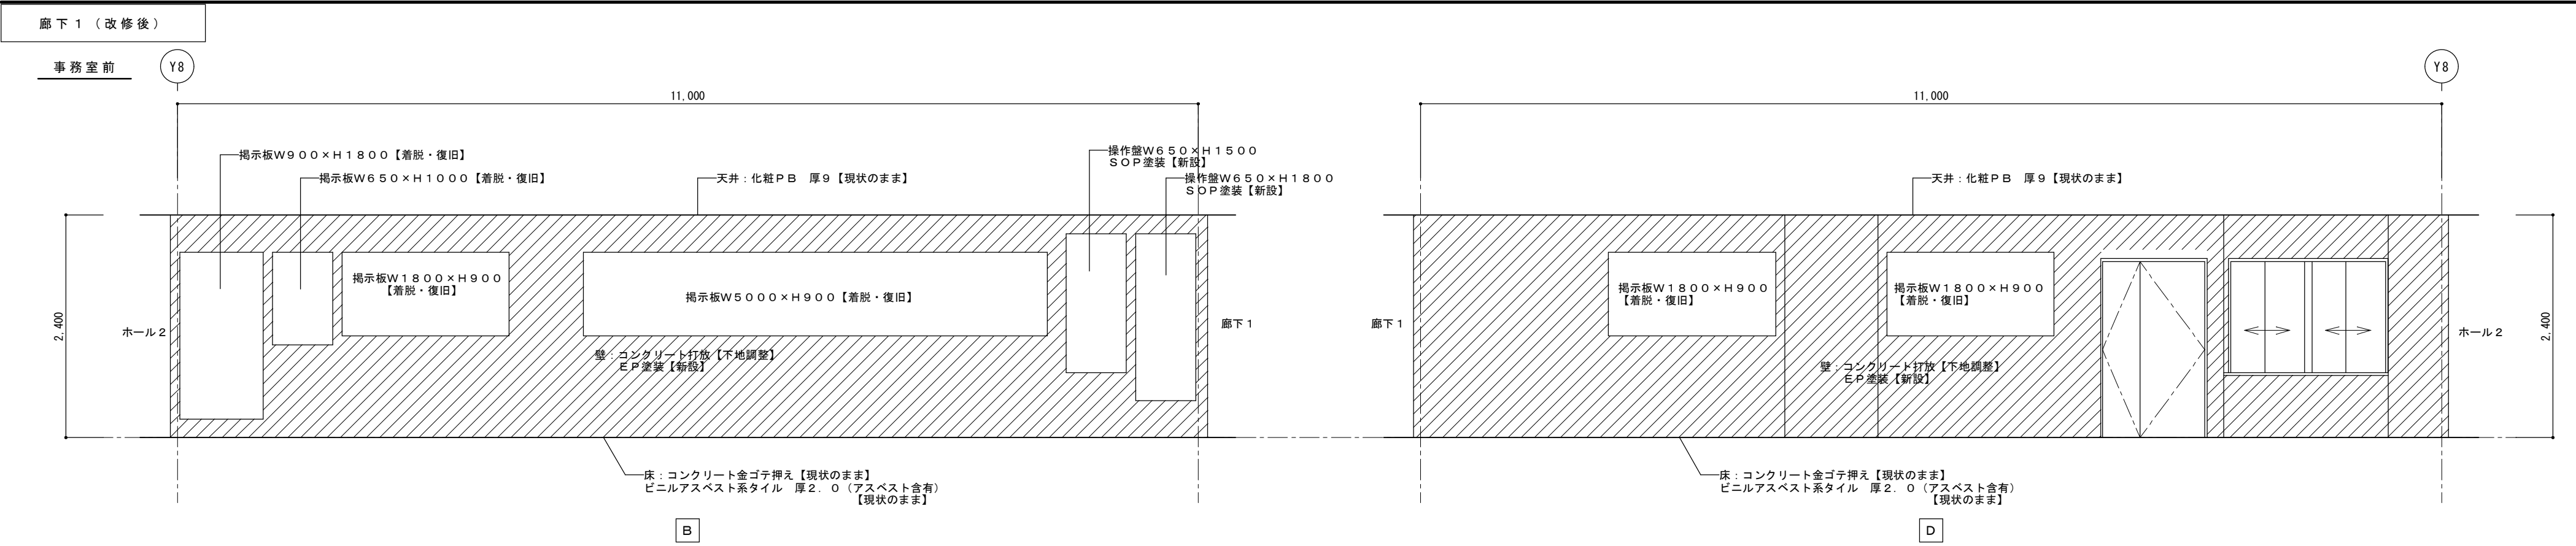


特 記	※ 壁塗装撤去は対象範囲の付着不良部を全てはがし、ケレン・ペーパー掛けを含む下地調整を行い、再塗装をするものとする。	工事名			 白鳳アーキテック 株式会社	1級建築士事務所 登録（三重1-1987号） 〒518-0775 三重県名張市希央台5番町109番地 TEL 0595-48-6066 FAX 0595-48-6067 E-mail h.a.t@tuba.ocn.ne.jp	承認			管理建築士	印
	※ 床長尺シート・Pタイル撤去は、対象範囲を全てはがし、ケレン・清掃を行った上で新設するものとする。	マツヤマSSKアリーナ（名張市総合体育館）等 改修工事					  	1級 256630号	萱室 敦司		
		図名	縮尺	図面番号							
		総合体育館 展開図 3-3（改修後）	A 2：1／50 A 3：1／71	A-67							

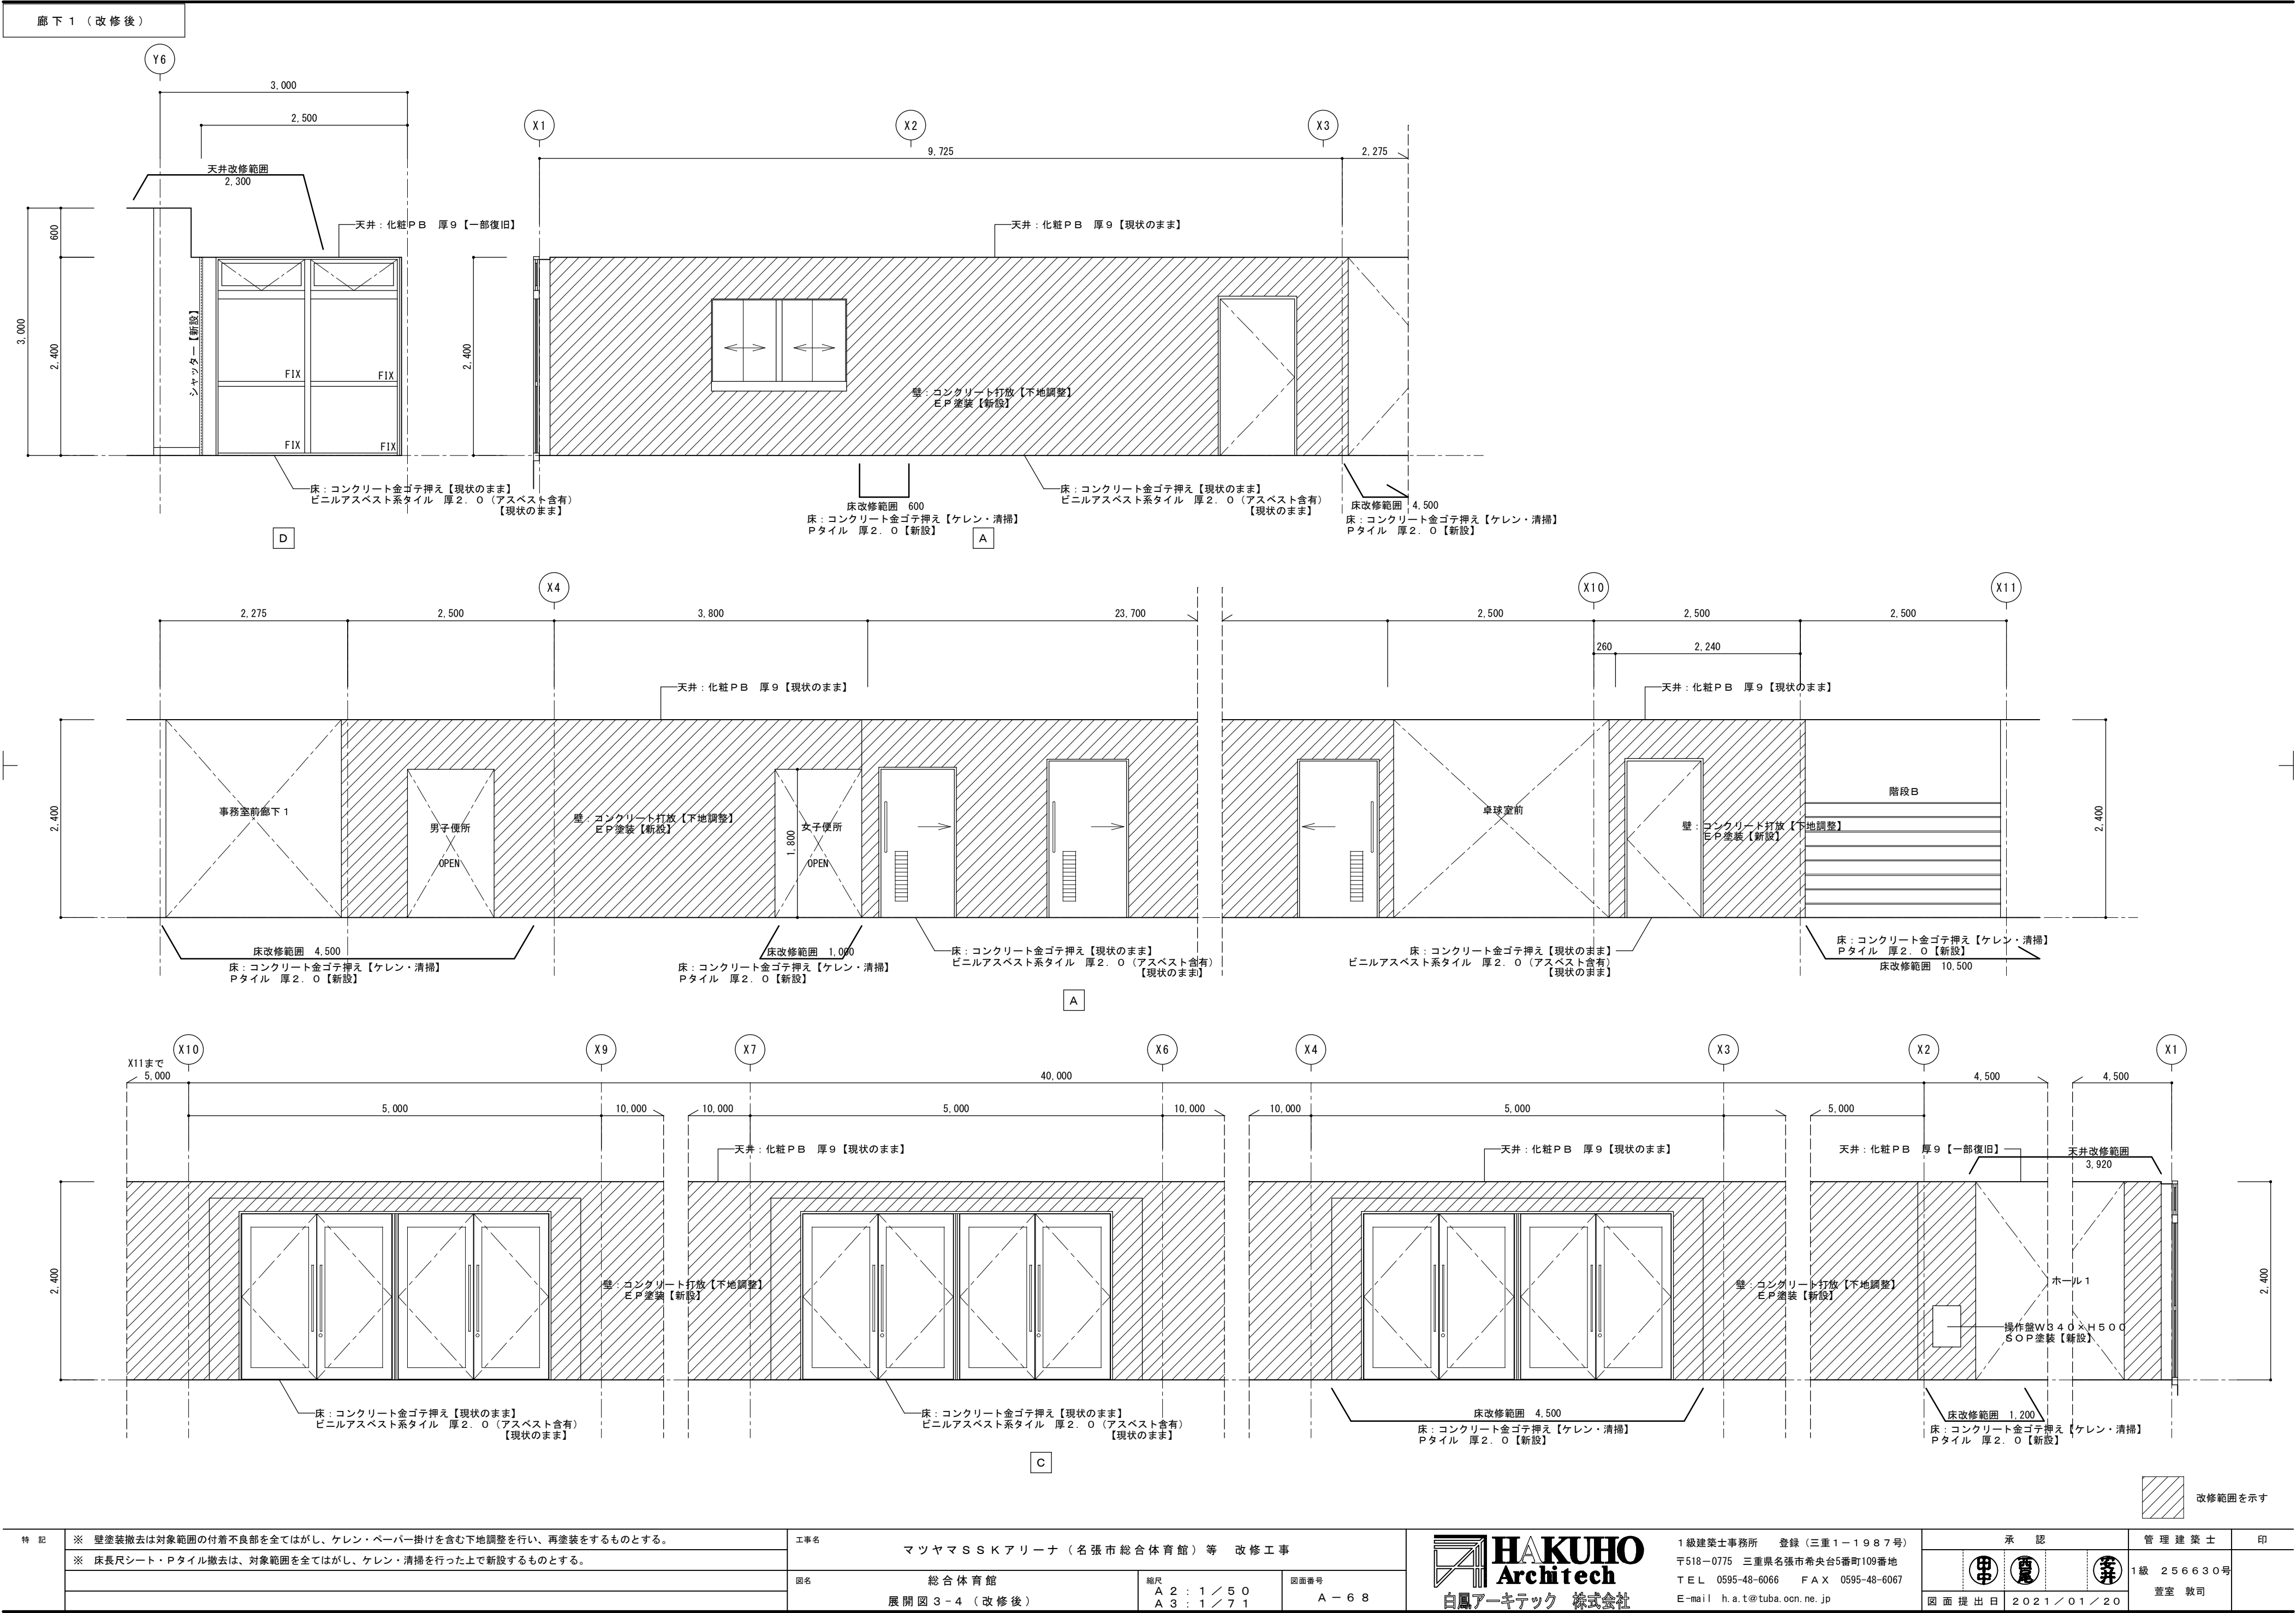

ホール 2（現況）

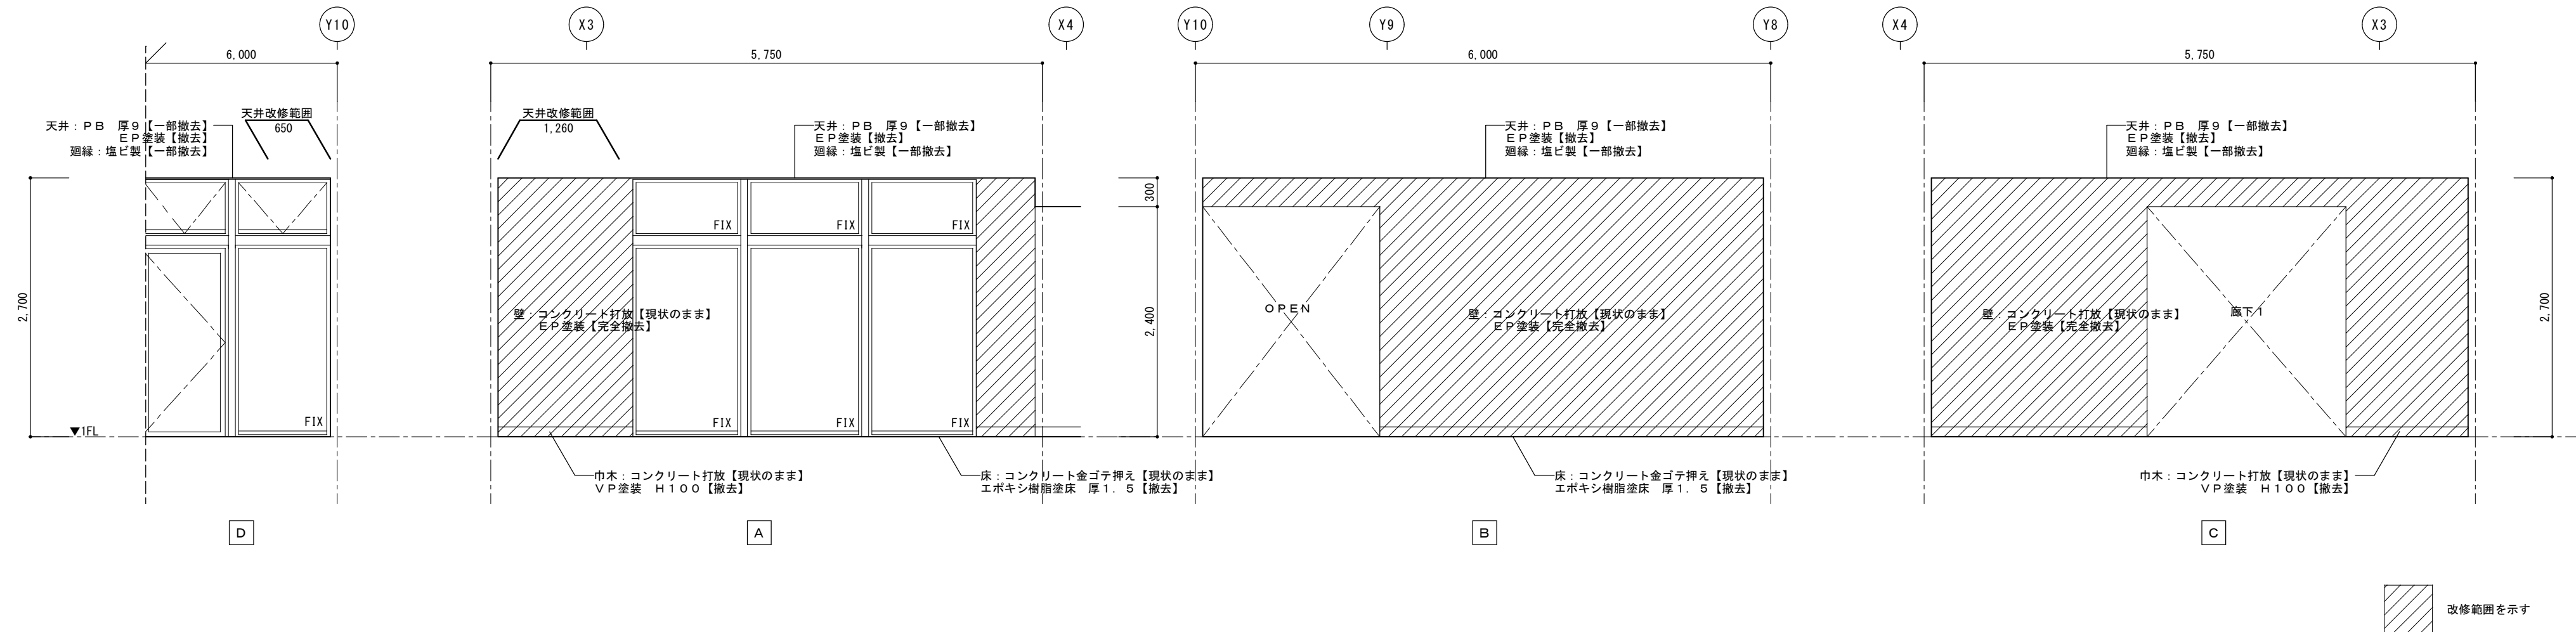


ホール 2（改修後）

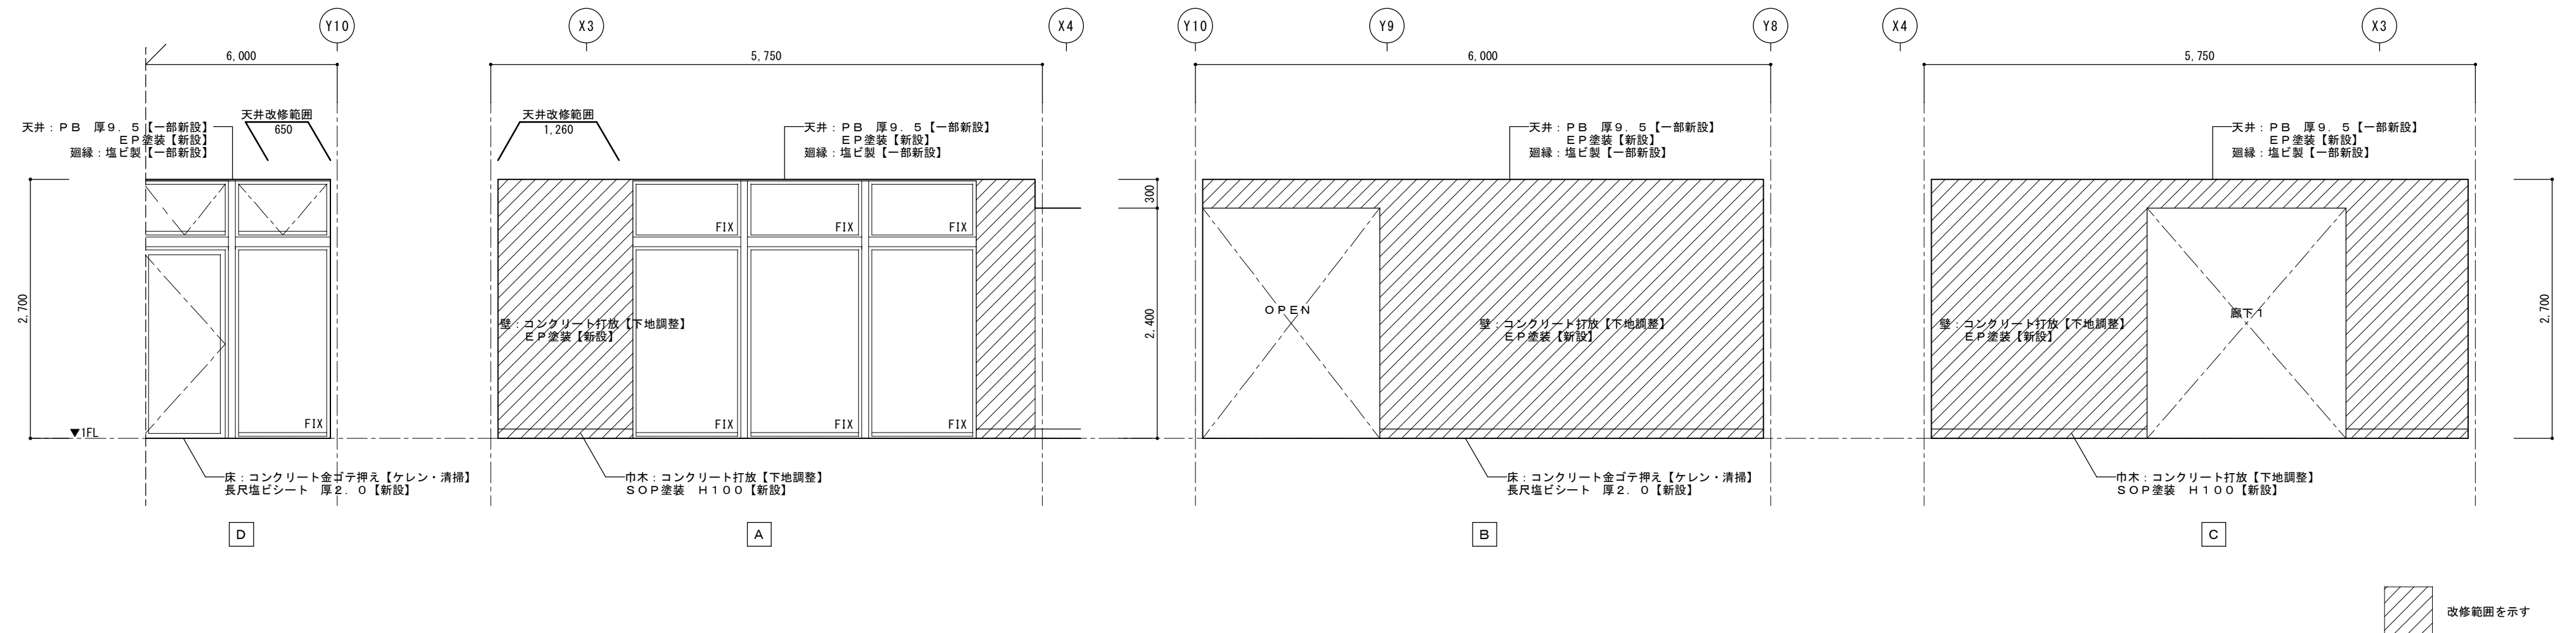


特 記	※ 壁塗装撤去は対象範囲の付着不良部を全てはがし、ケレン・ペーパー掛けを含む下地調整を行い、再塗装をするものとする。	工事名 マツヤマSSKアリーナ（名張市総合体育館）等 改修工事			 1級建築士事務所 登録（三重1-1987号） 〒518-0775 三重県名張市希央台5番町109番地 TEL 0595-48-6066 FAX 0595-48-6067 E-mail h.a.t@tuba.ocn.ne.jp	承 認			管 理 建 築 士	印
	※ 床長尺シート・Pタイル撤去は、対象範囲を全てはがし、ケレン・清掃を行った上で新設するものとする。					  	1級 256630号			
		図名 総合体育館 展開図4（現況・改修後）	縮尺 A2：1／50 A3：1／71	図面番号 A-69		図面提出日	2021／01／20	萱室 敦司		



2 階ホール北側（現況）

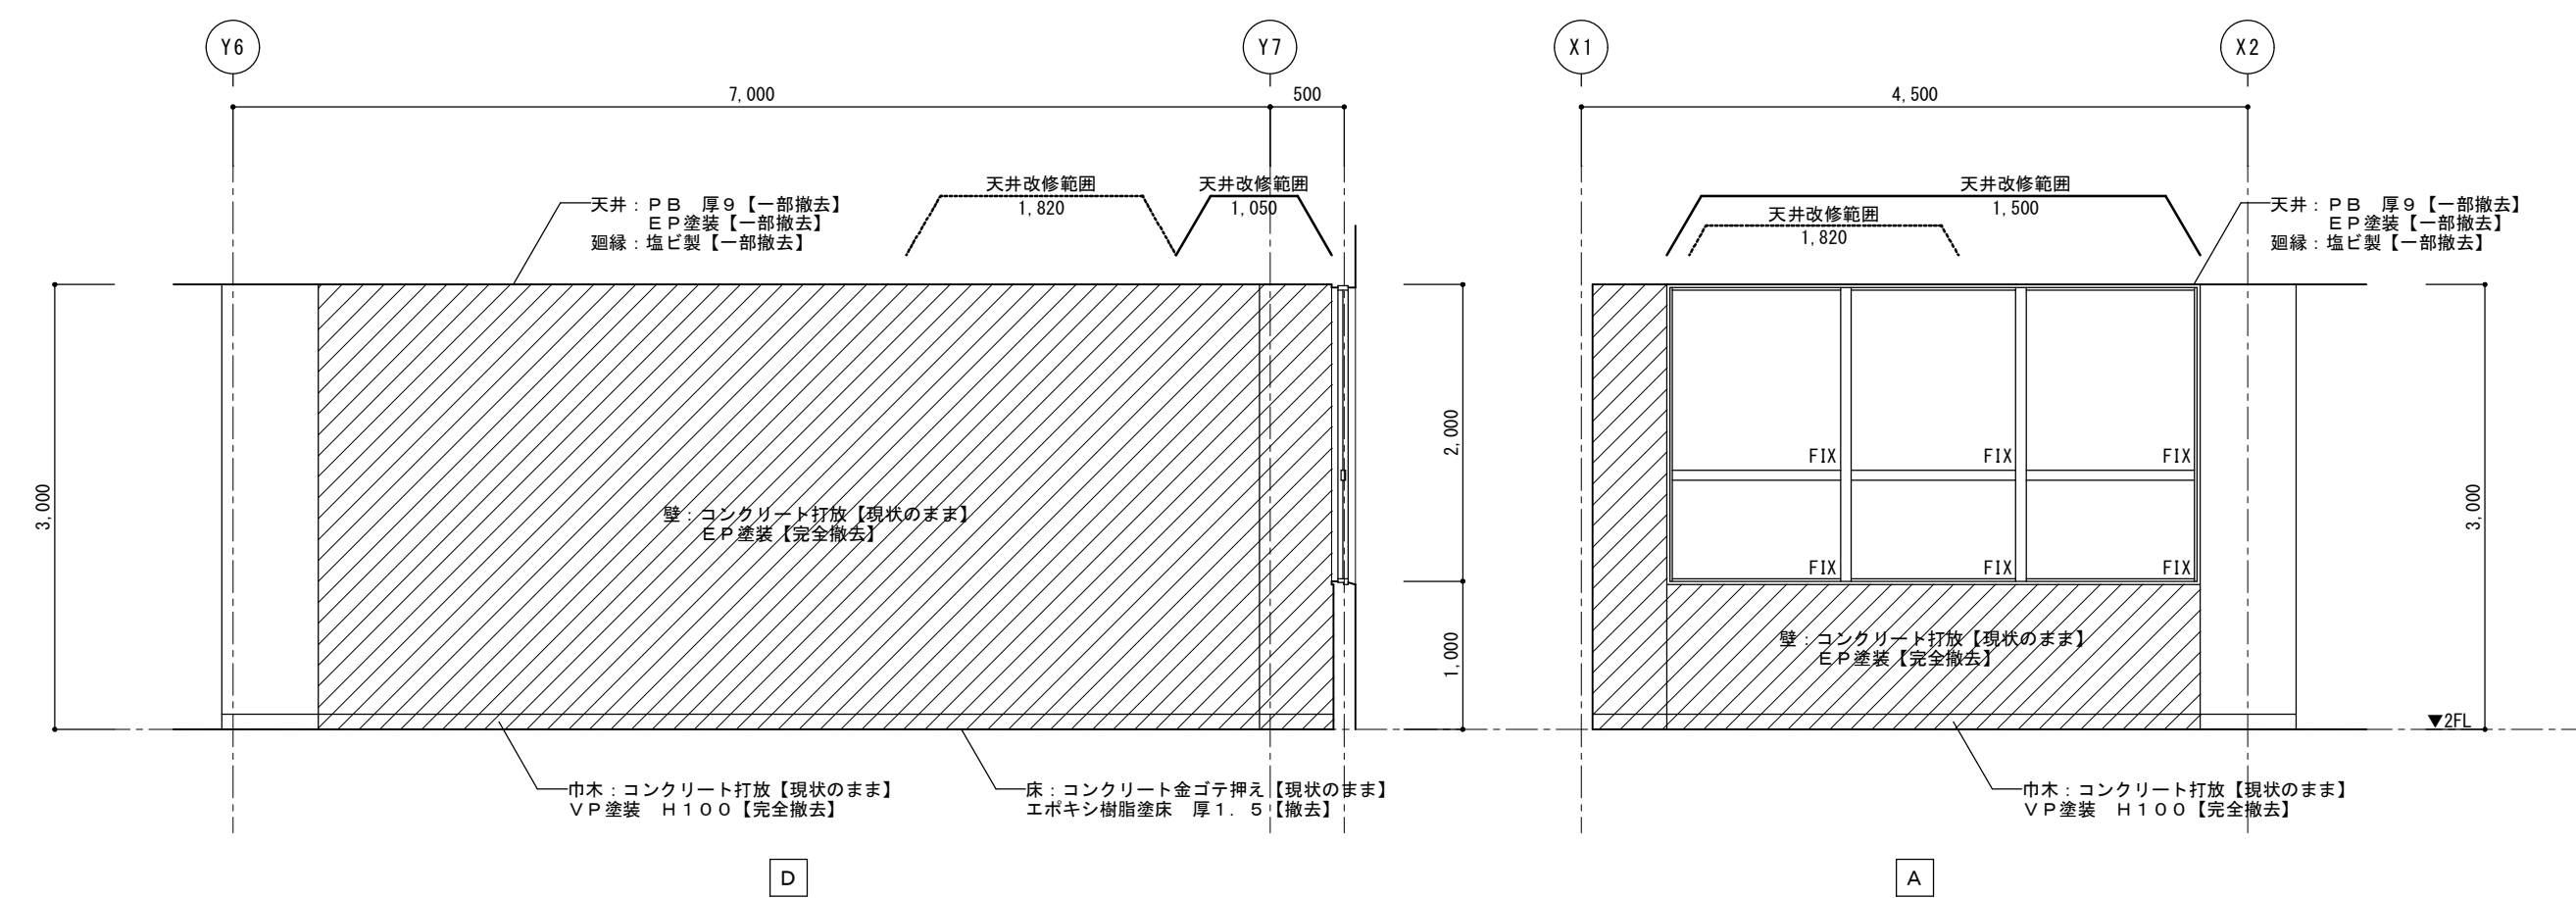


2 階ホール北側（改修後）

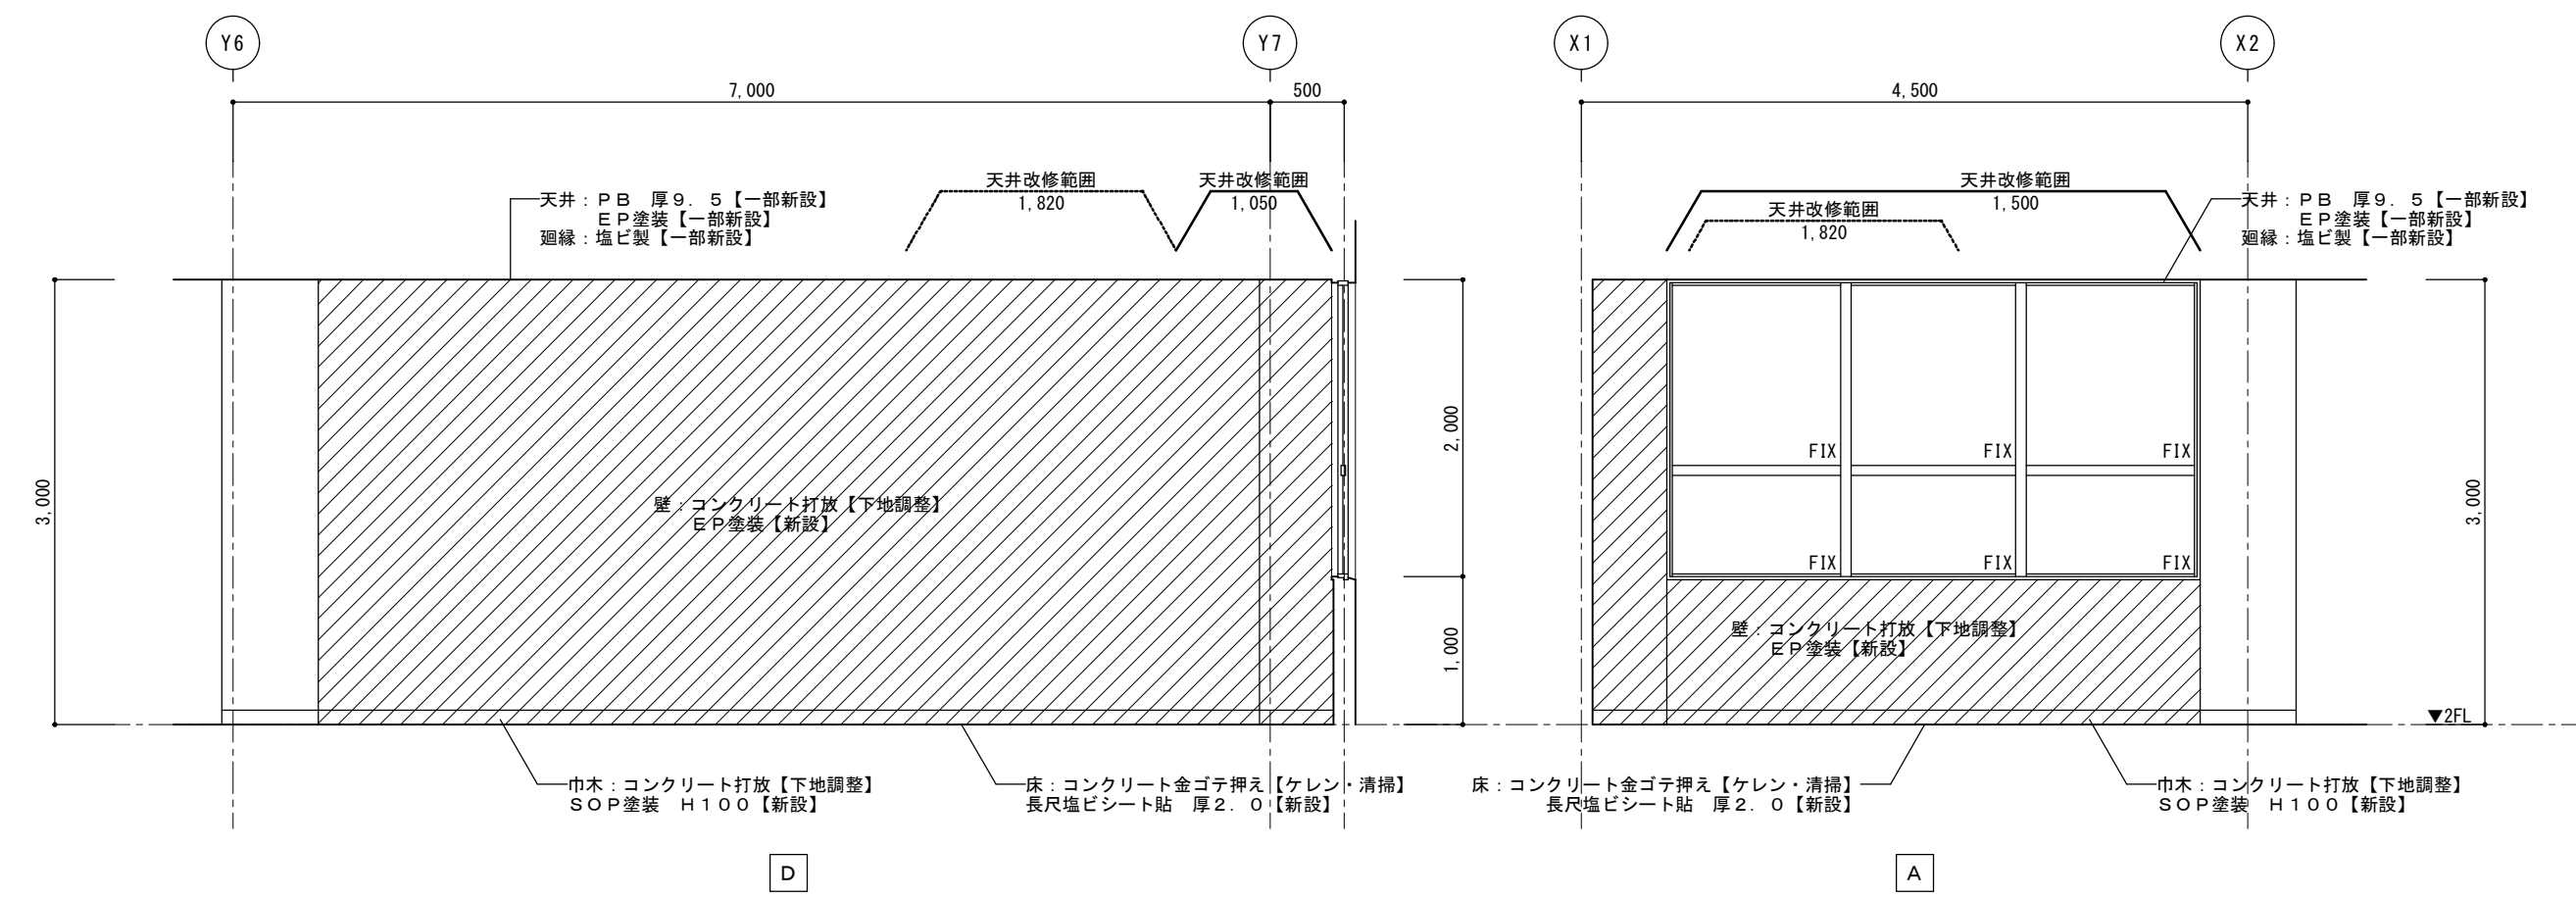


特 記	※ 壁塗装撤去は対象範囲の付着不良部を全てはがし、ケレン・ペーパー掛けを含む下地調整を行い、再塗装をするものとする。	工事名 マツヤマSSKアリーナ（名張市総合体育館）等 改修工事			 白鳳アーキテック 株式会社	1級建築士事務所 登録（三重1-1987号） 〒518-0775 三重県名張市希央台5番町109番地 TEL 0595-48-6066 FAX 0595-48-6067 E-mail h.a.t@tuba.ocn.ne.jp	承認			管理建築士	印
	※ 床長尺シート・Pタイル撤去は、対象範囲を全てはがし、ケレン・清掃を行った上で新設するものとする。						  			1級 256630号	萱室 敦司
		図名	総合体育館	縮尺			A 2 : 1 / 5 0 A 3 : 1 / 7 1	図面番号	A - 7 0		
		展開図 5（現況・改修後）					図面提出日			2021 / 01 / 20	

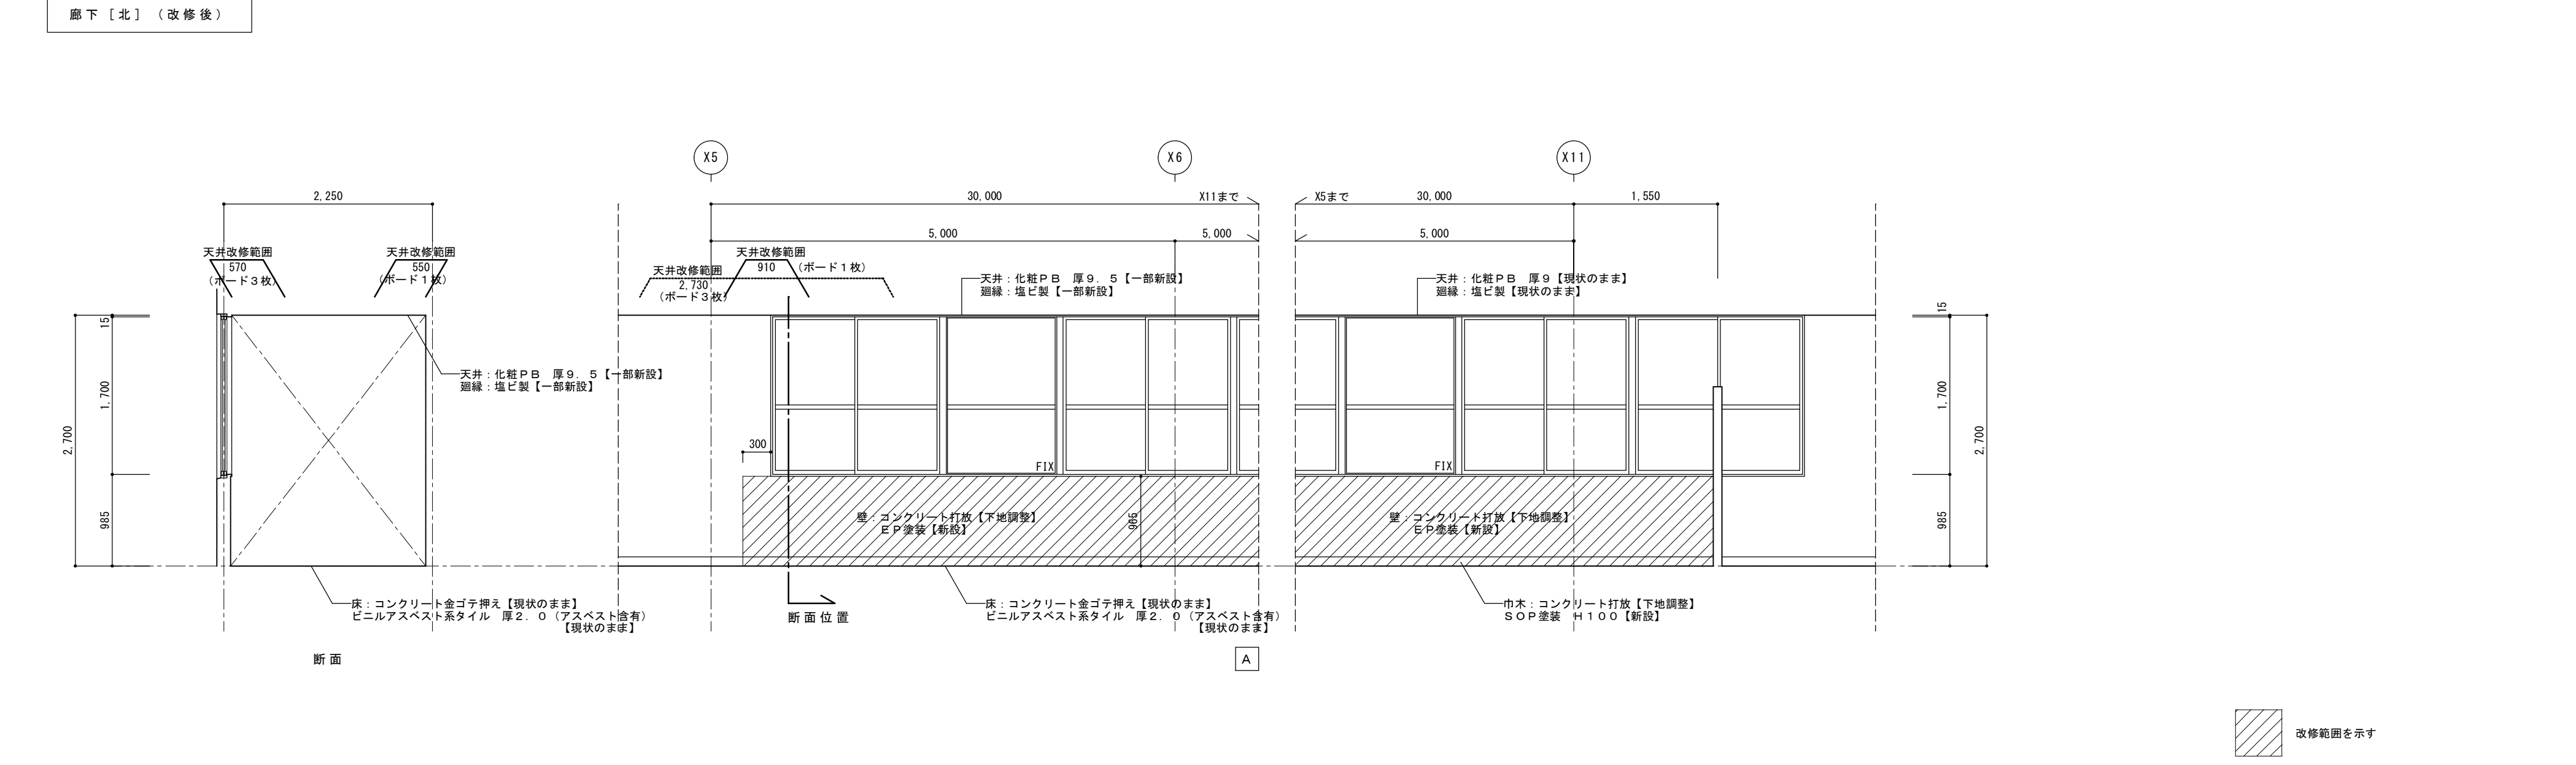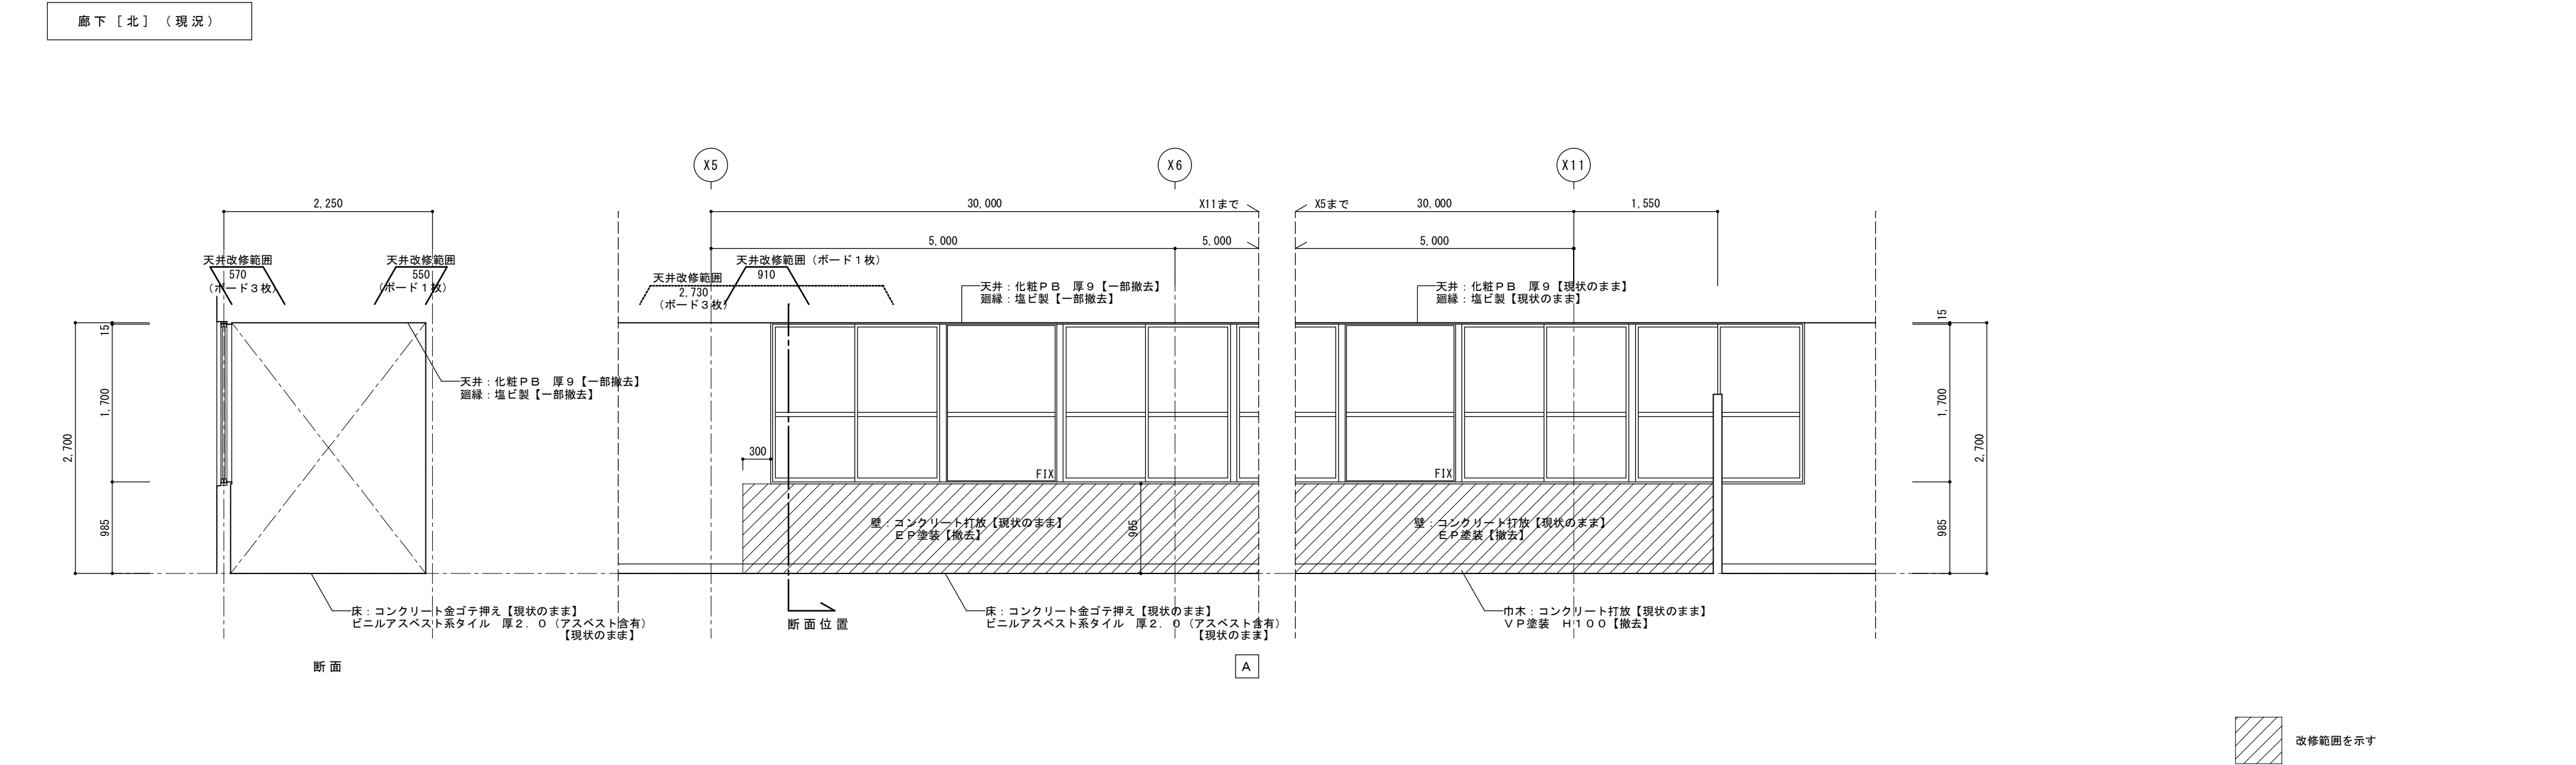



特 記	※ 壁塗装撤去は対象範囲の付着不良部を全てはがし、ケレン・ペーパー掛けを含む下地調整を行い、再塗装をするものとする。			工事名 マツヤマSSKアリーナ（名張市総合体育館）等 改修工事	 1級建築士事務所 登録（三重1-1987号） 〒518-0775 三重県名張市希央台5番町109番地 TEL 0595-48-6066 FAX 0595-48-6067 E-mail h.a.t@tuba.ocn.ne.jp	承 認			管 理 建 築 士	印
	※ 床長尺シート・Pタイル撤去は、対象範囲を全てはがし、ケレン・清掃を行った上で新設するものとする。					  	1級 256630号	萱室 敦司		
				図名 総合体育館 展開図6（現況・改修後）		縮尺 A2：1／50 A3：1／71	図面番号 A-71	図面提出日 2021/01/20		

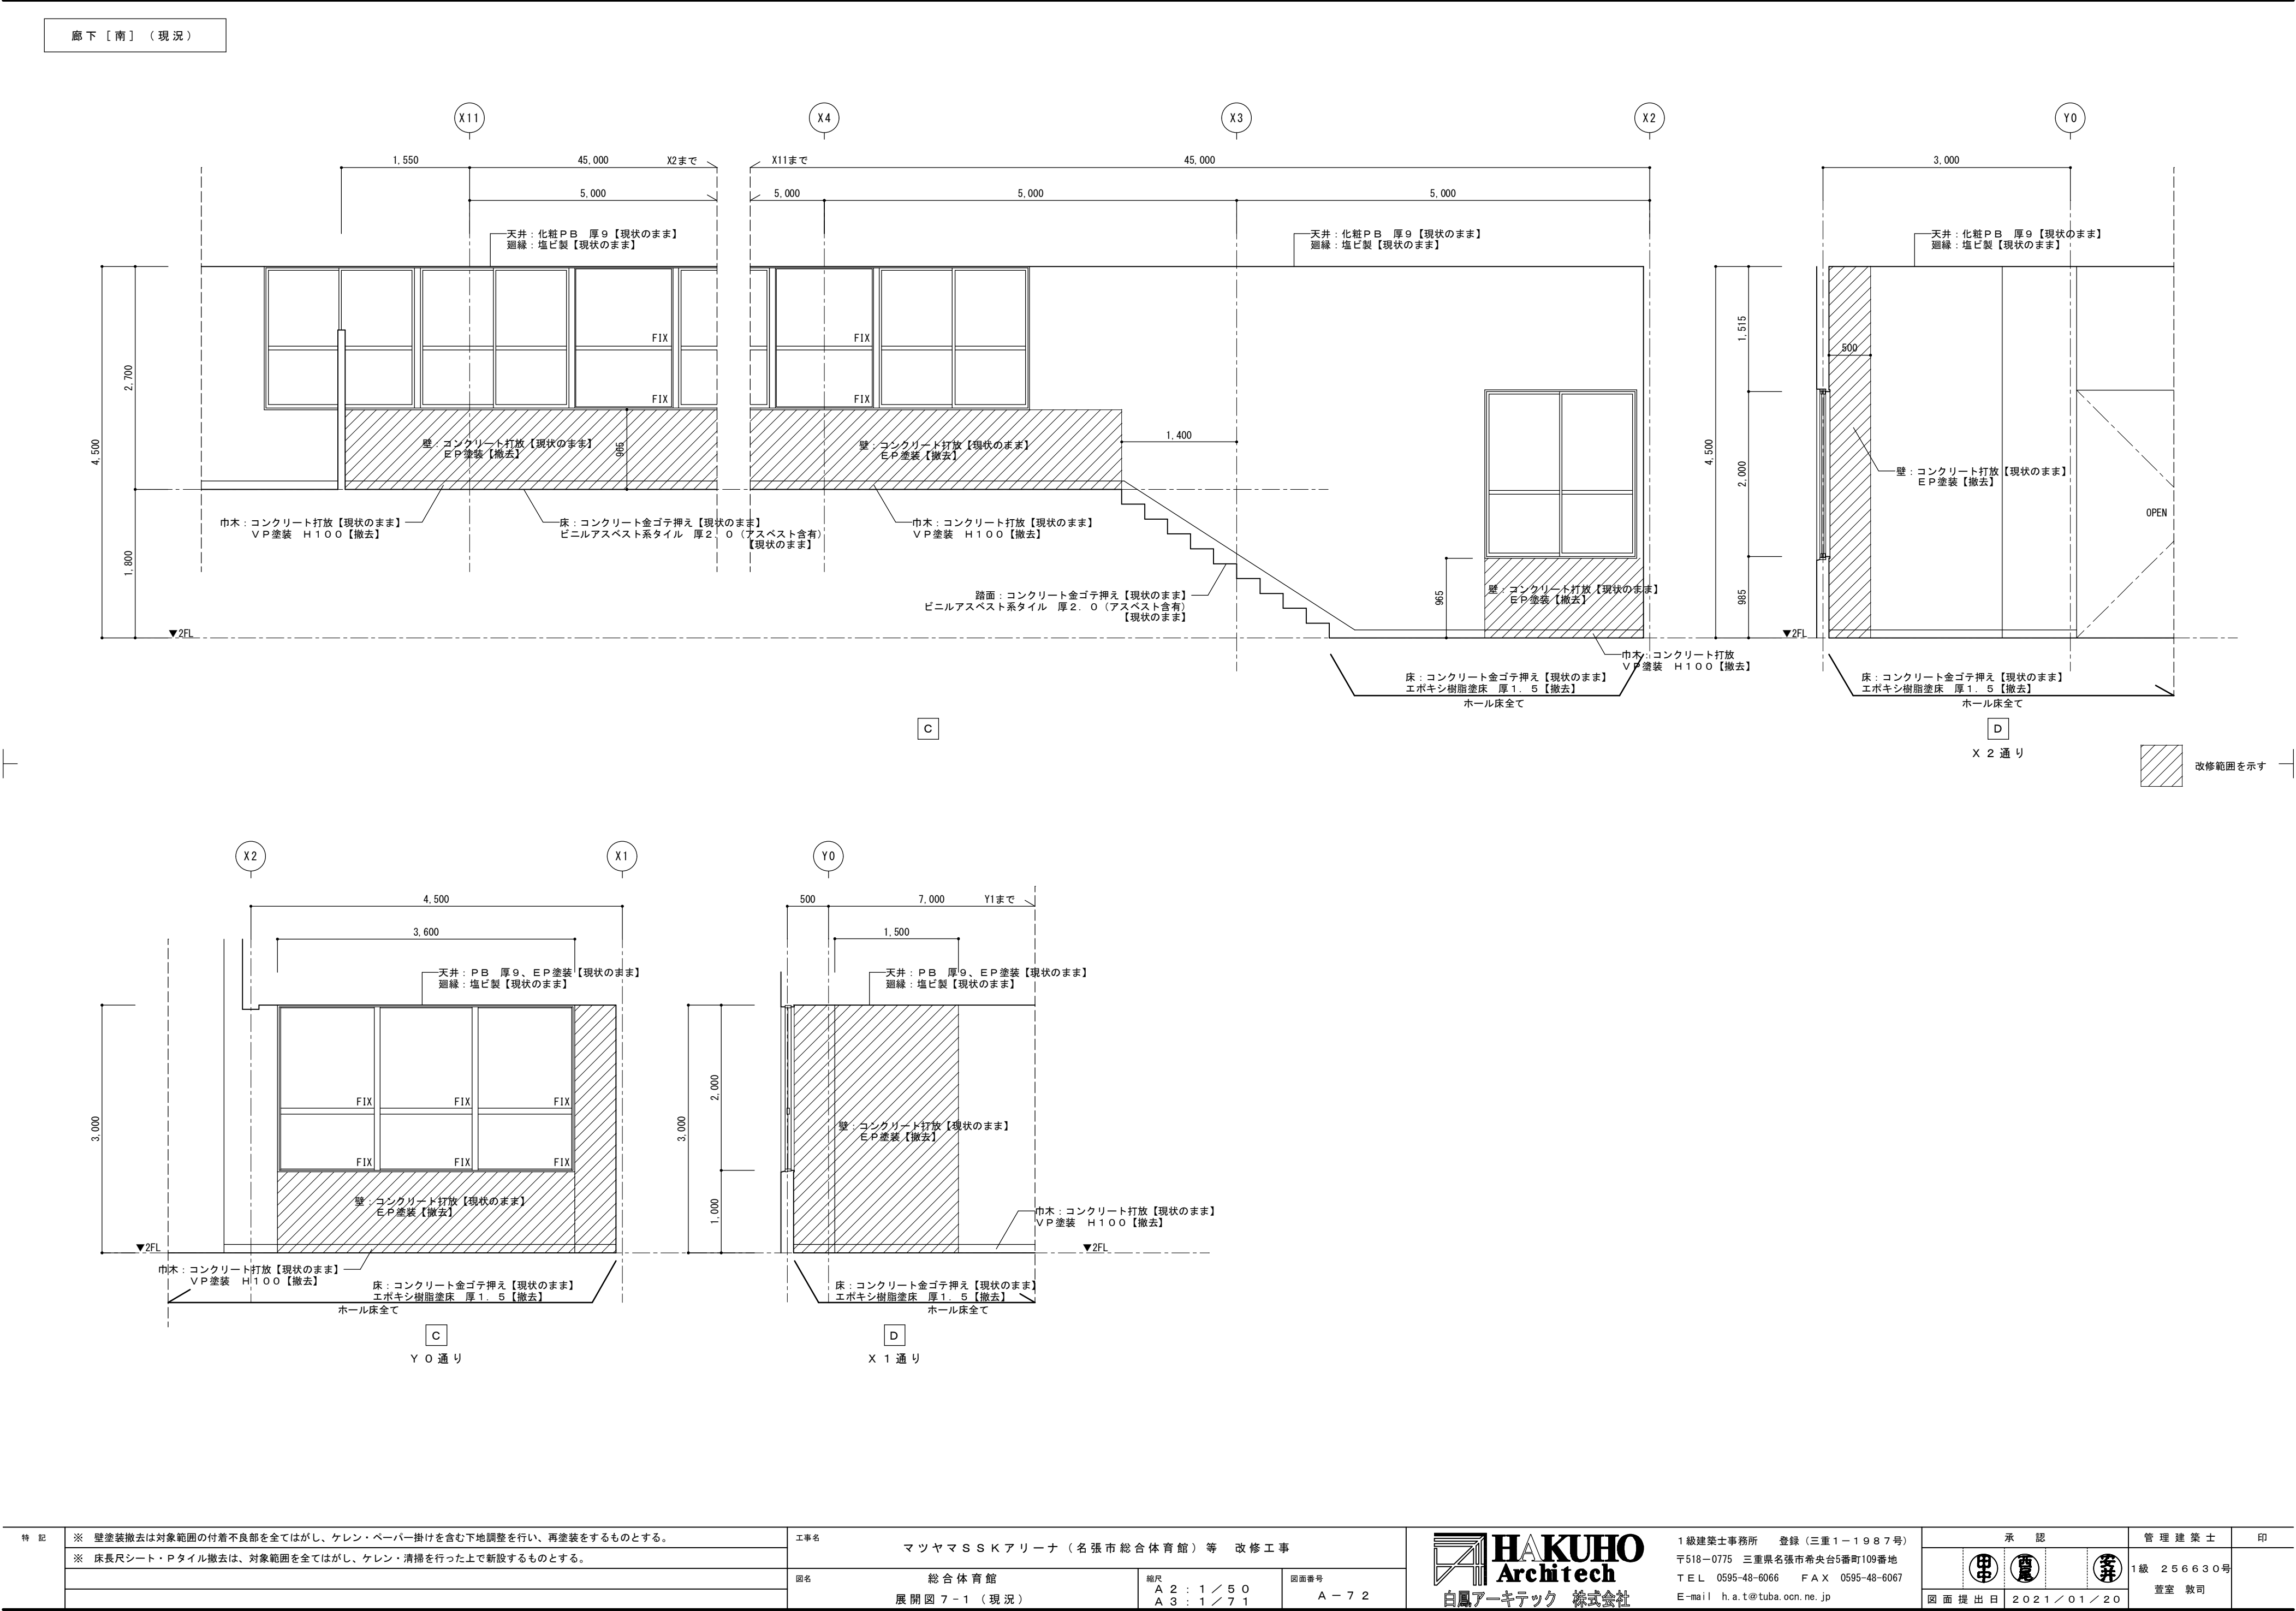


廊下〔南〕（改修後）

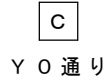




特 記	※ 壁塗装撤去は対象範囲の付着不良部を全てはがし、ケレン・ペーパー掛けを含む下地調整を行い、再塗装をするものとする。		工事名			 1級建築士事務所 登録（三重 1-1987号） 〒518-0775 三重県名張市希央台5番町109番地 TEL 0595-48-6066 FAX 0595-48-6067 E-mail h.a.t@tuba.ocn.ne.jp	承認		管理建築士	印
	※ 床長尺シート・Pタイル撤去は、対象範囲を全てはがし、ケレン・清掃を行った上で新設するものとする。		マツヤマ S S K アリーナ（名張市総合体育館）等 改修工事				甲 乙 丙	1級 256630号	萱室 敦司	
			図名	総合体育館	縮尺		図面番号	図面提出日		2021 / 01 / 20
			展開図 7-2（改修後）		A 2 : 1 / 5 0 A 3 : 1 / 7 1		A - 7 3			

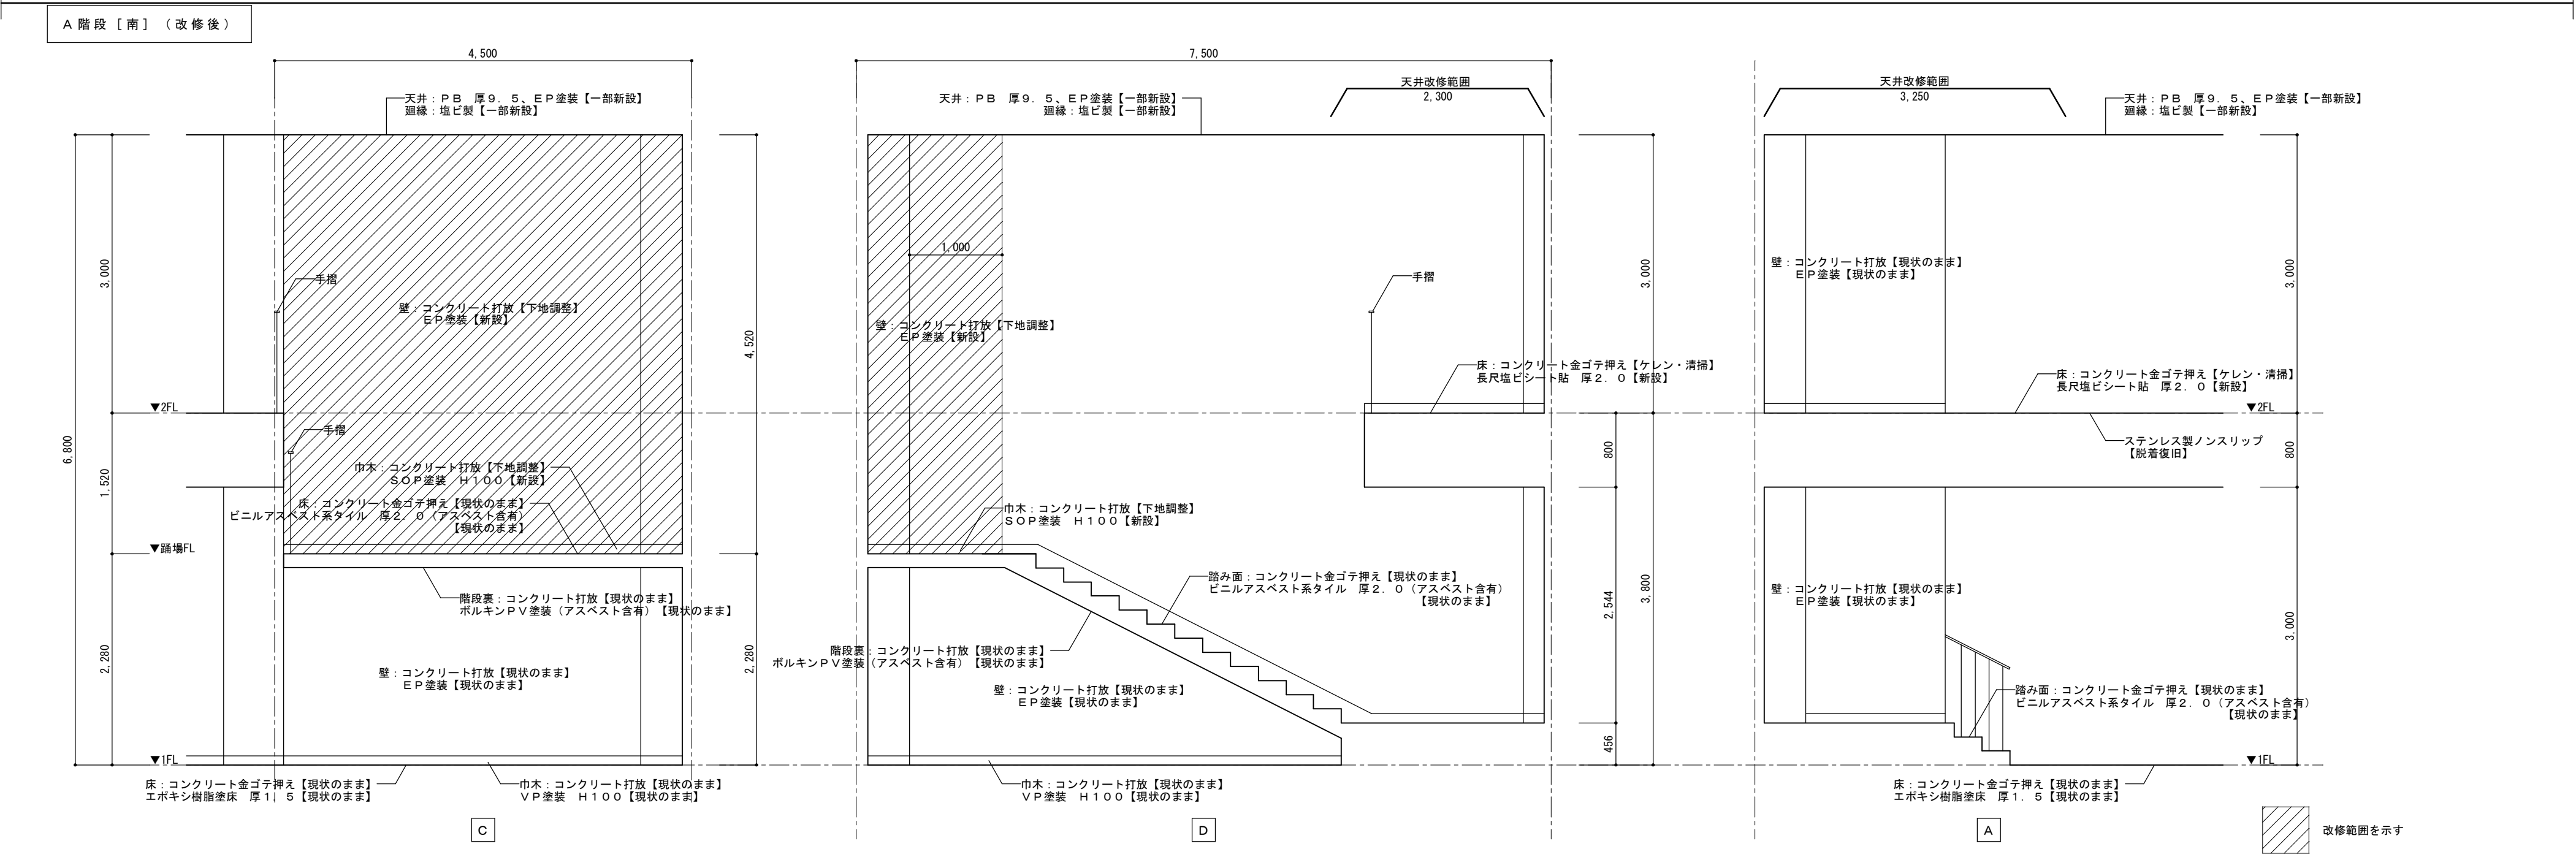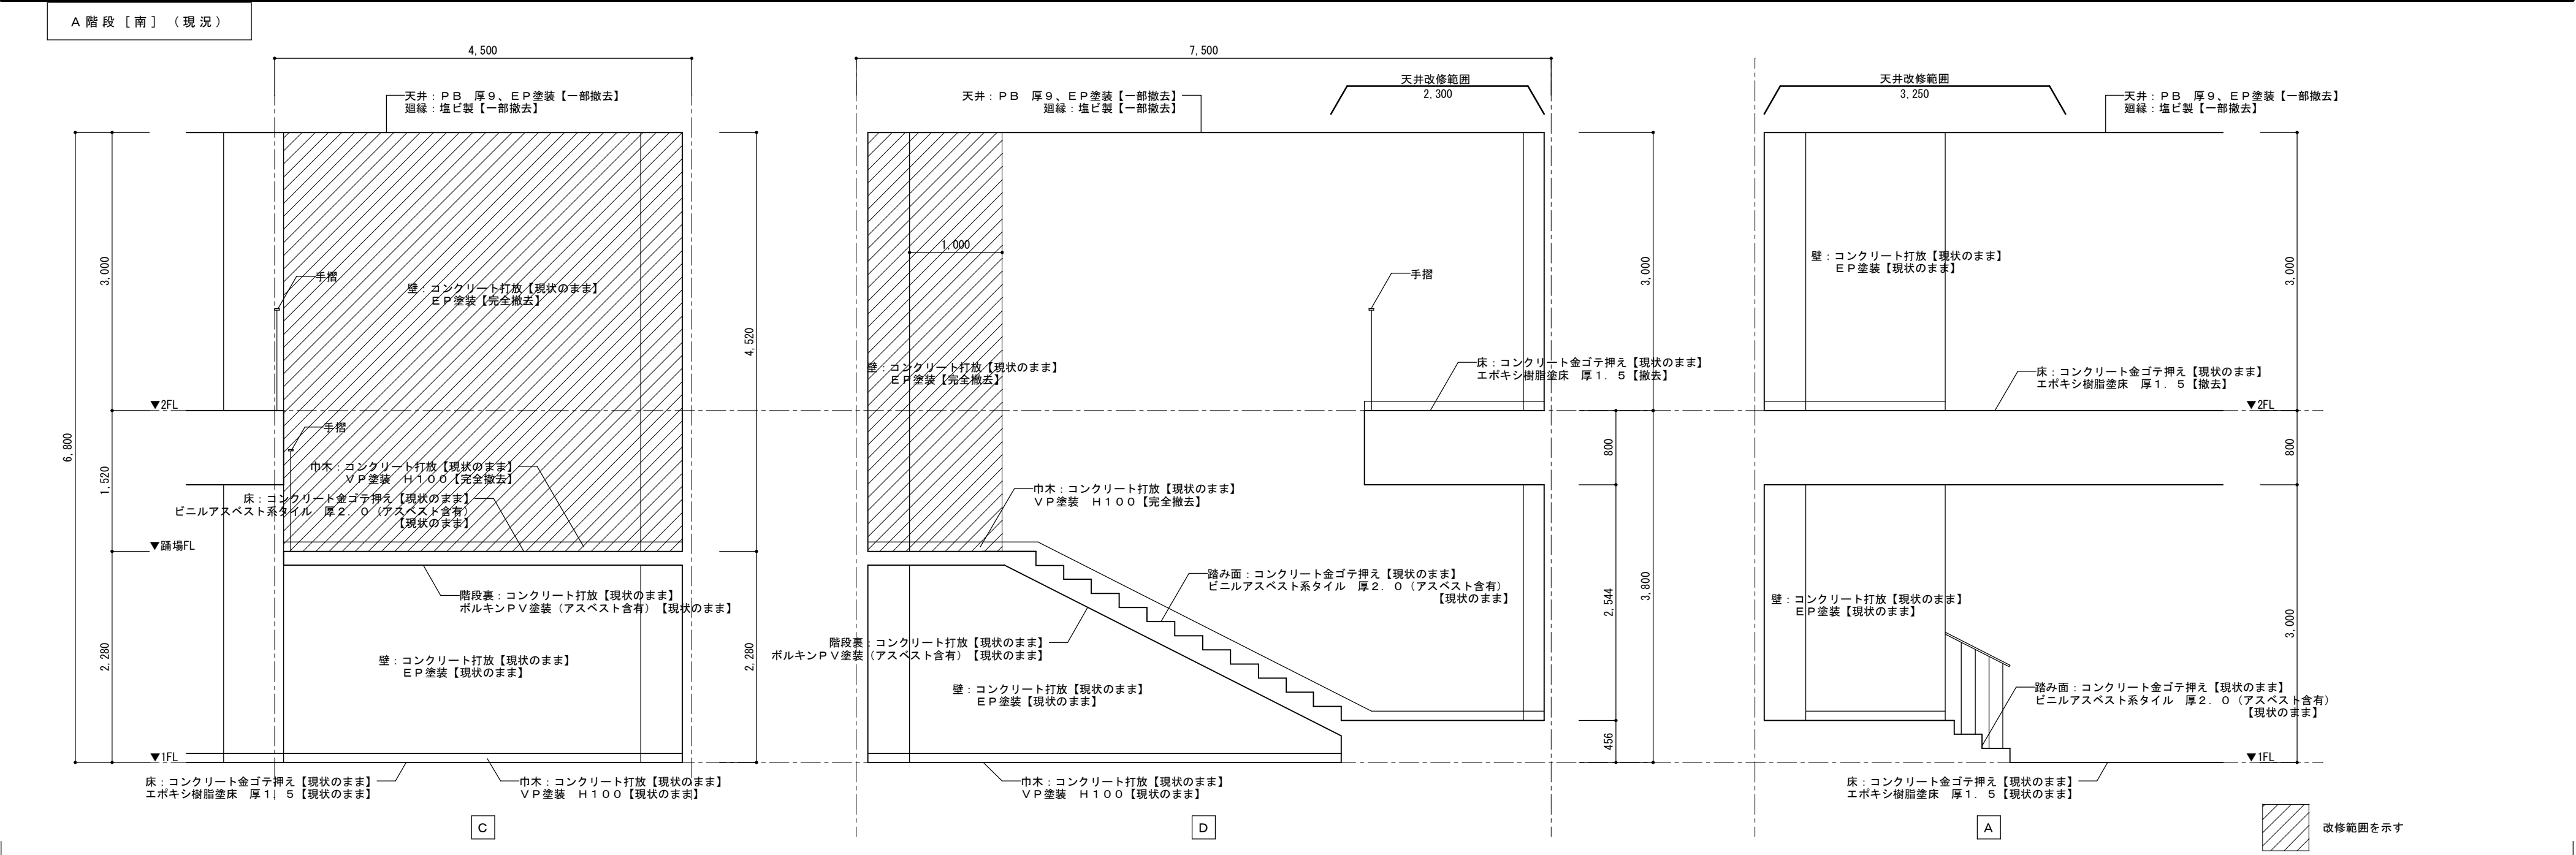


特 記	※ 壁塗装撤去は対象範囲の付着不良部を全てはがし、ケレン・ペーパー掛けを含む下地調整を行い、再塗装をするものとする。	工事名 マツヤマSSKアリーナ（名張市総合体育館）等 改修工事			 白鳳アーキテック 株式会社	1級建築士事務所 登録（三重1－1987号） 〒518－0775 三重県名張市希央台5番町109番地 TEL 0595-48-6066 FAX 0595-48-6067 E-mail h.a.t@tuba.ocn.ne.jp	承認			管理建築士	印
	※ 床長尺シート・Pタイル撤去は、対象範囲を全てはがし、ケレン・清掃を行った上で新設するものとする。						  	1級 256630号 萱室 敦司			
		図面提出日 2021 / 01 / 20									
	図名 総合体育館 階段展開図2（現況・改修後）		縮尺 A 2：1 / 5 0 A 3：1 / 7 1	図面番号 A - 7 5							

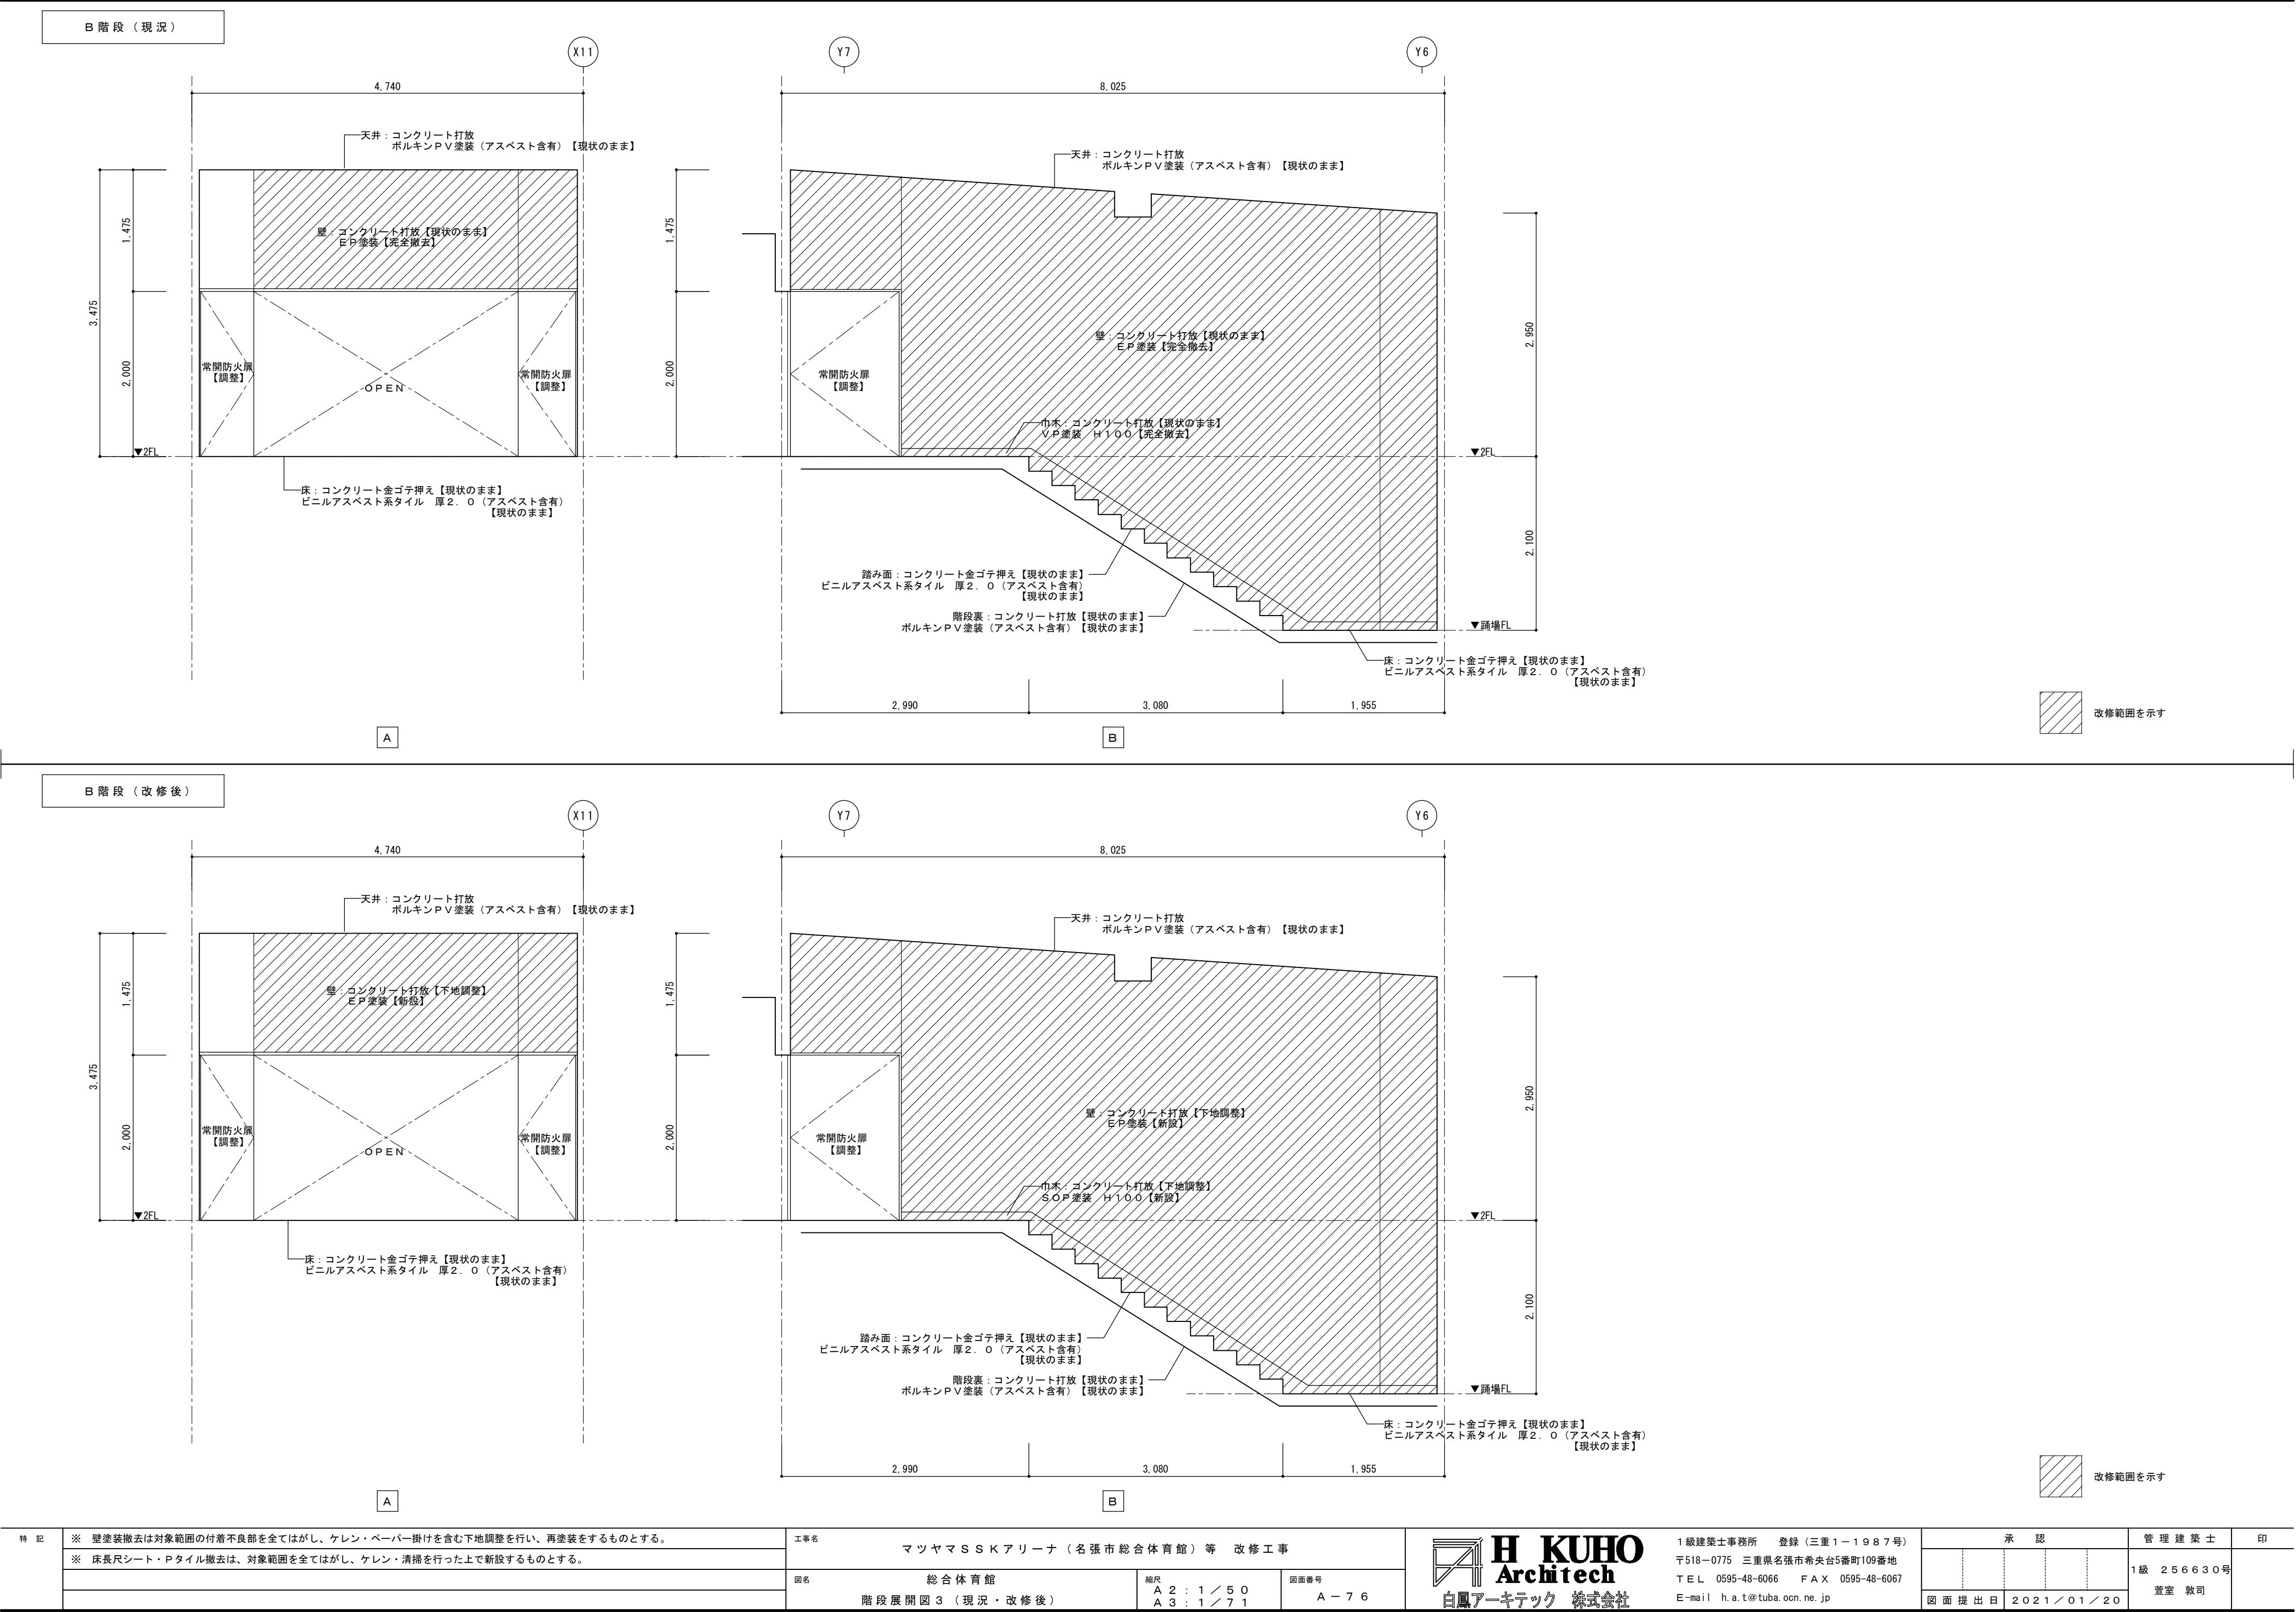


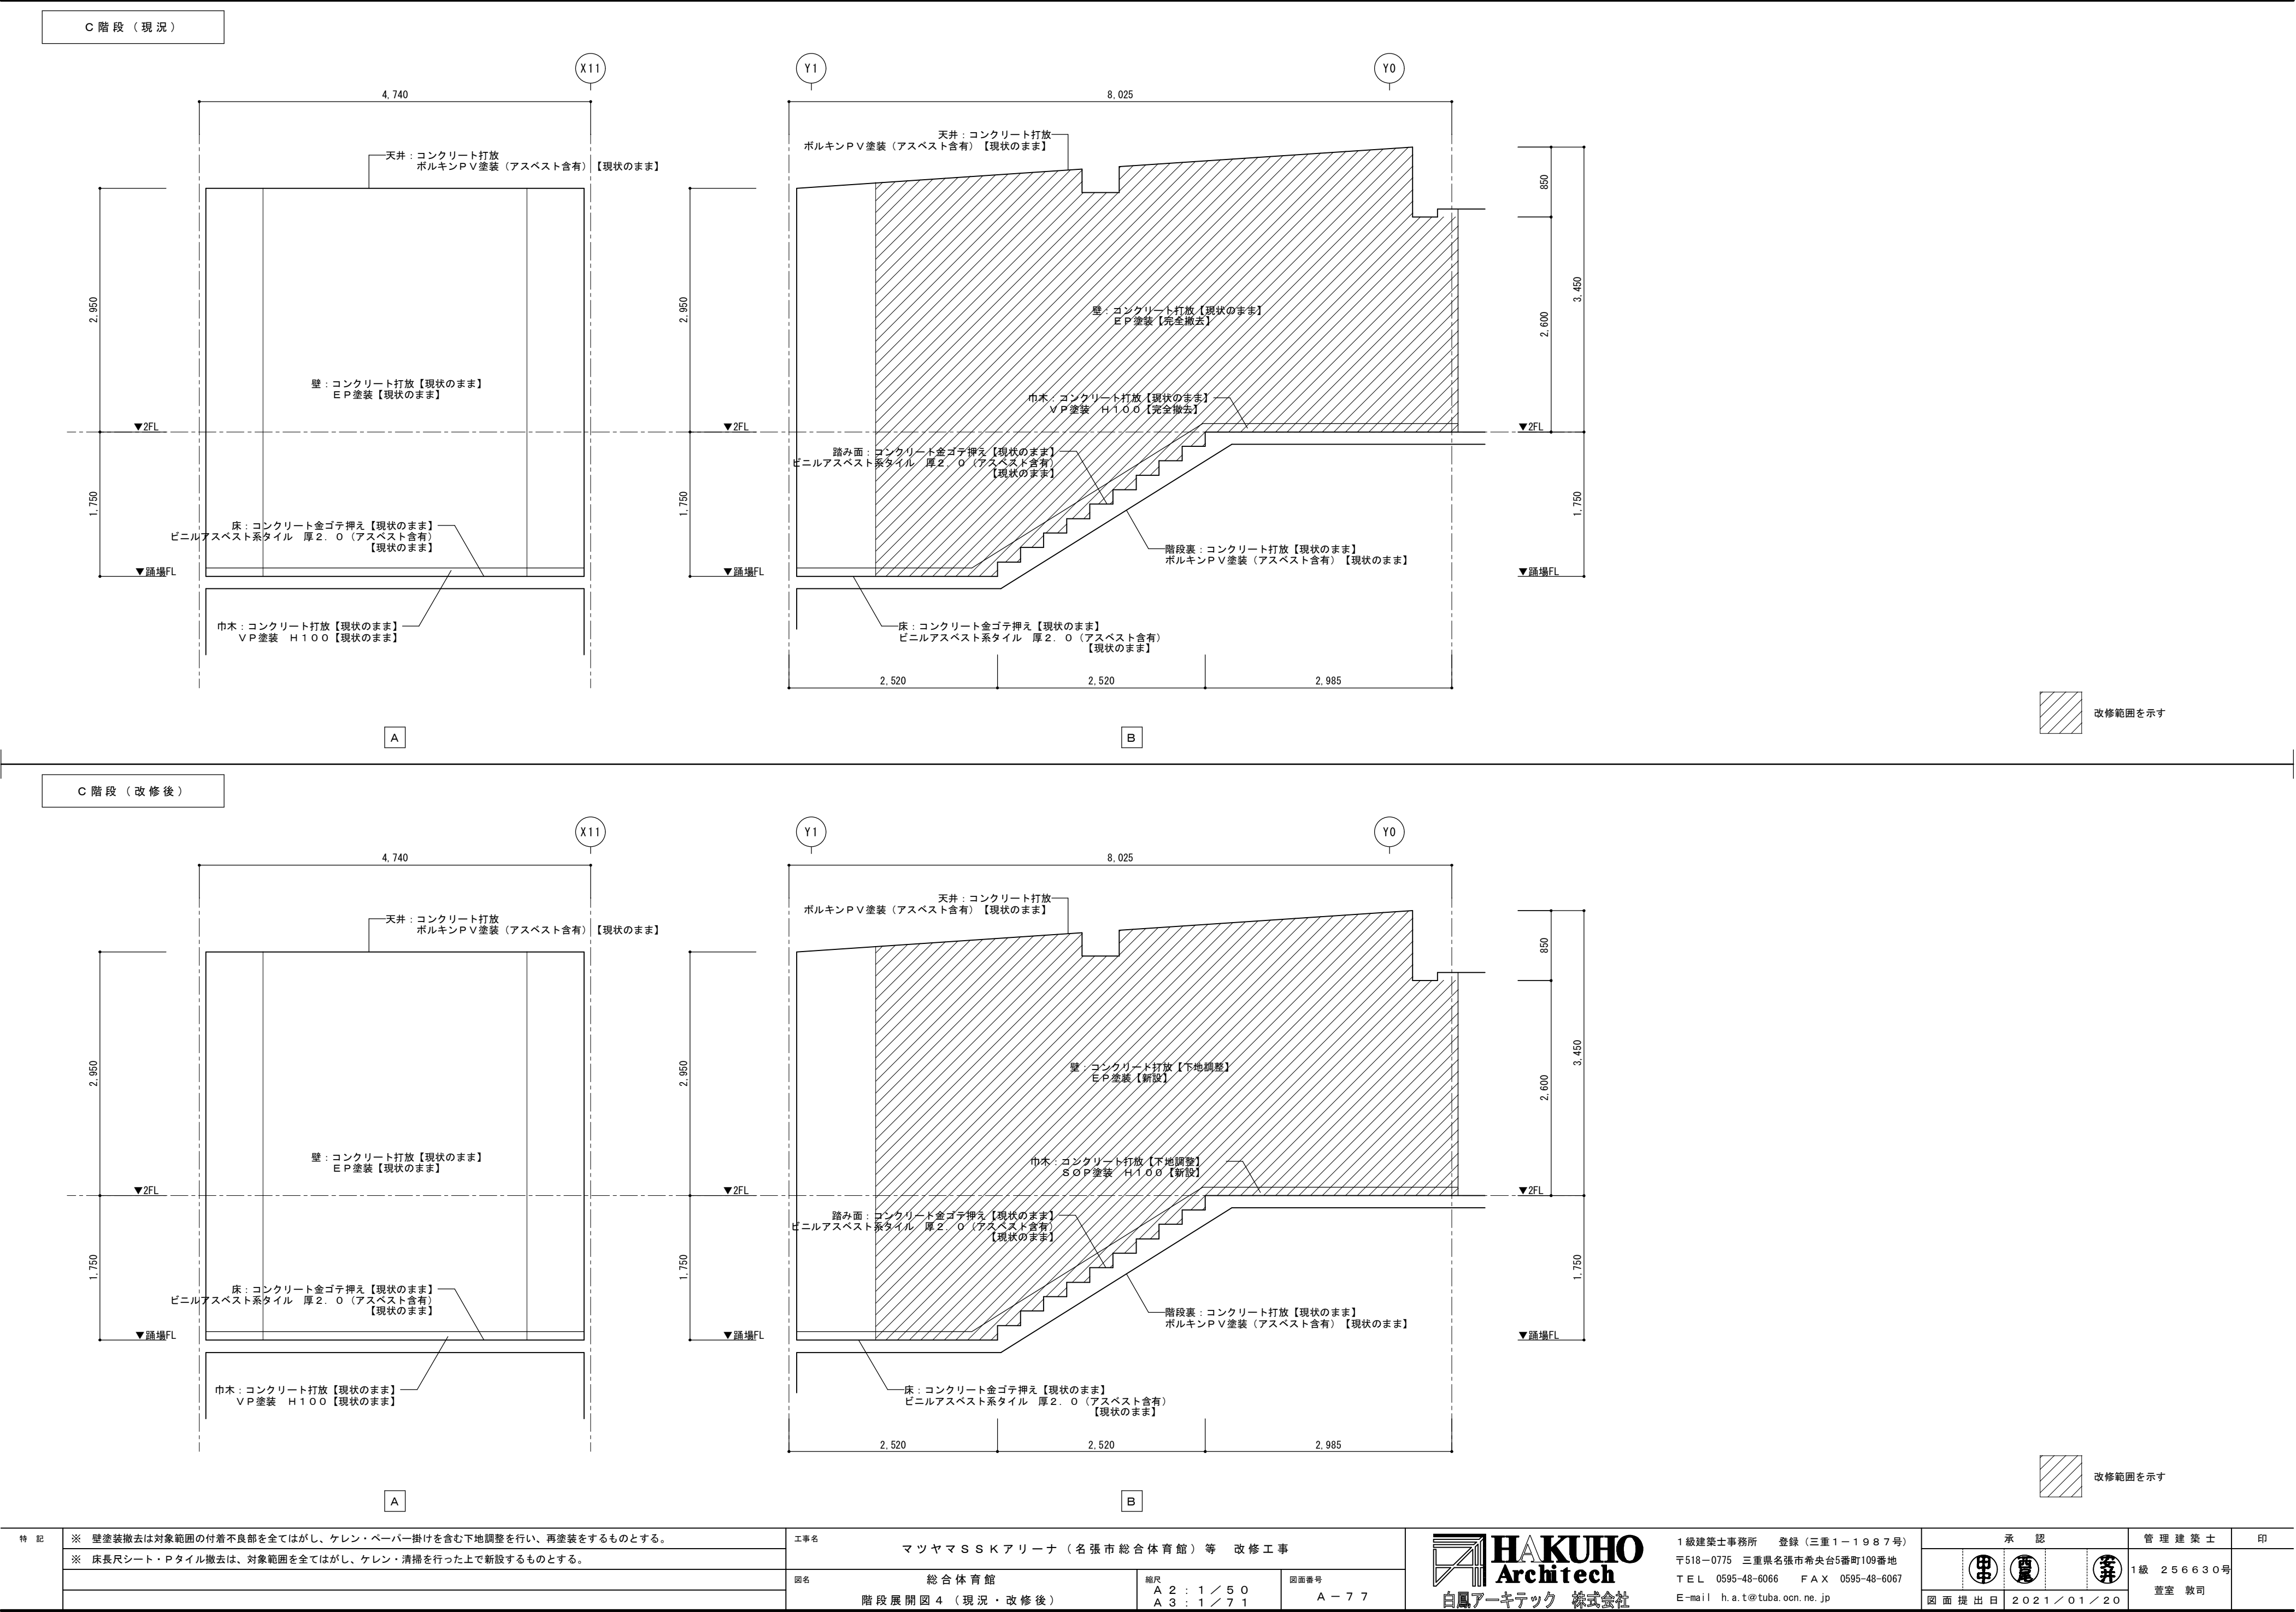

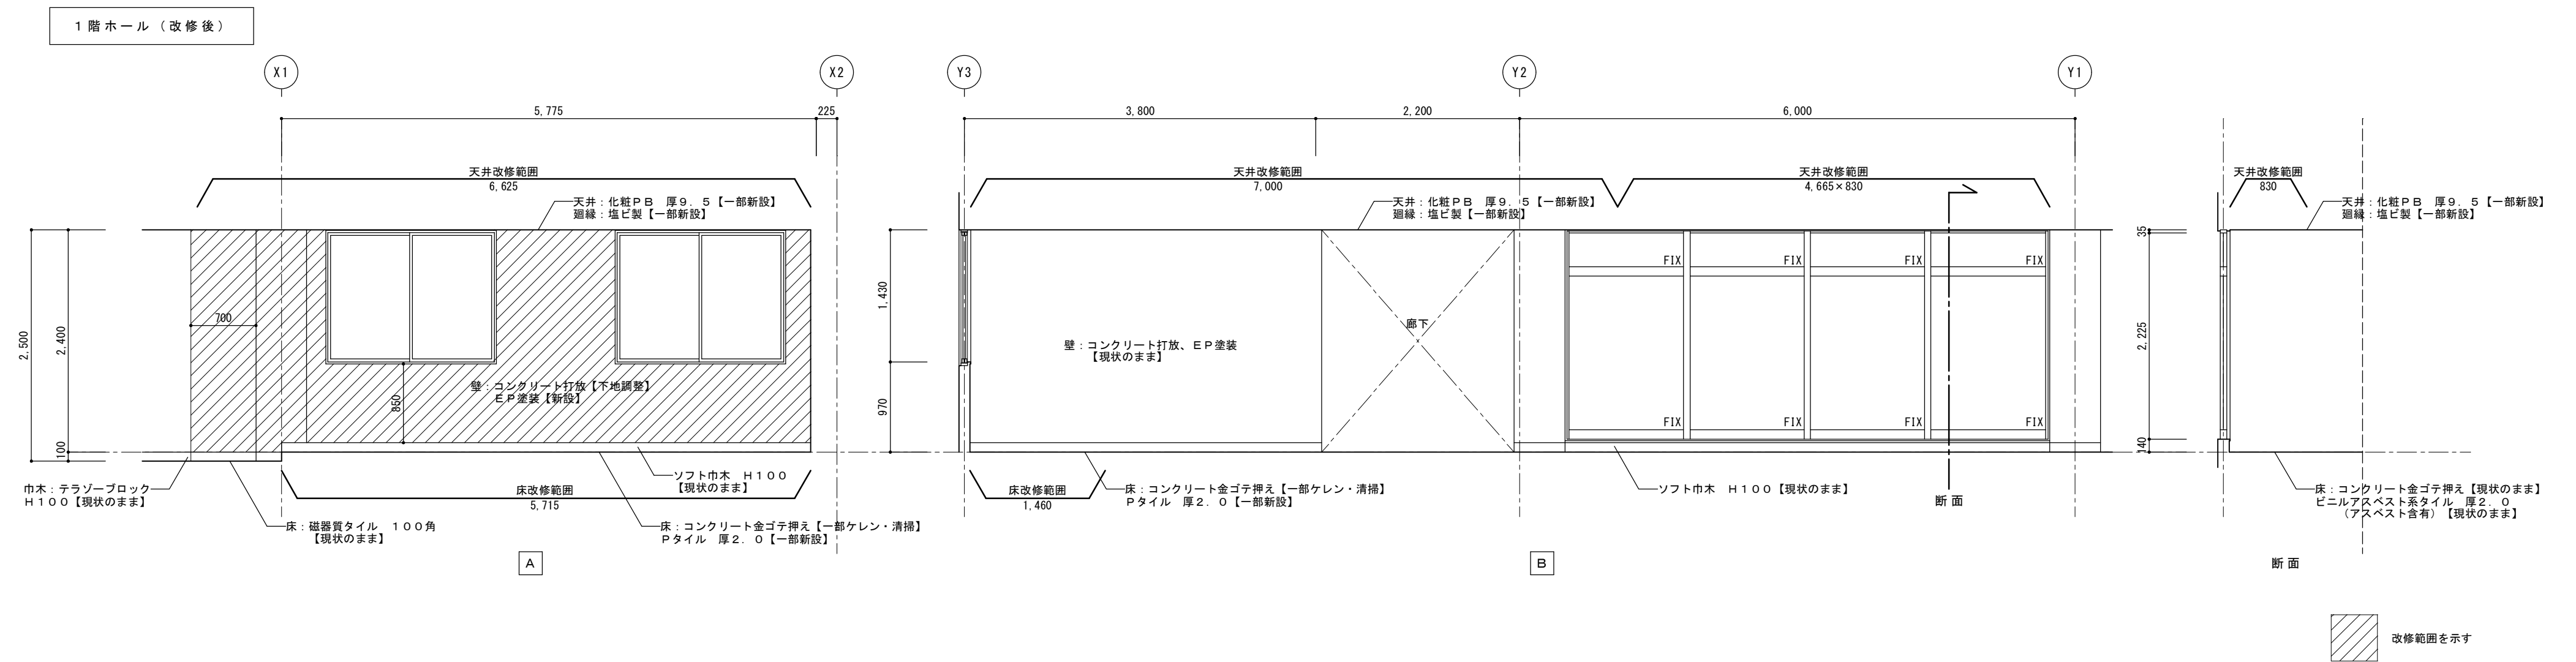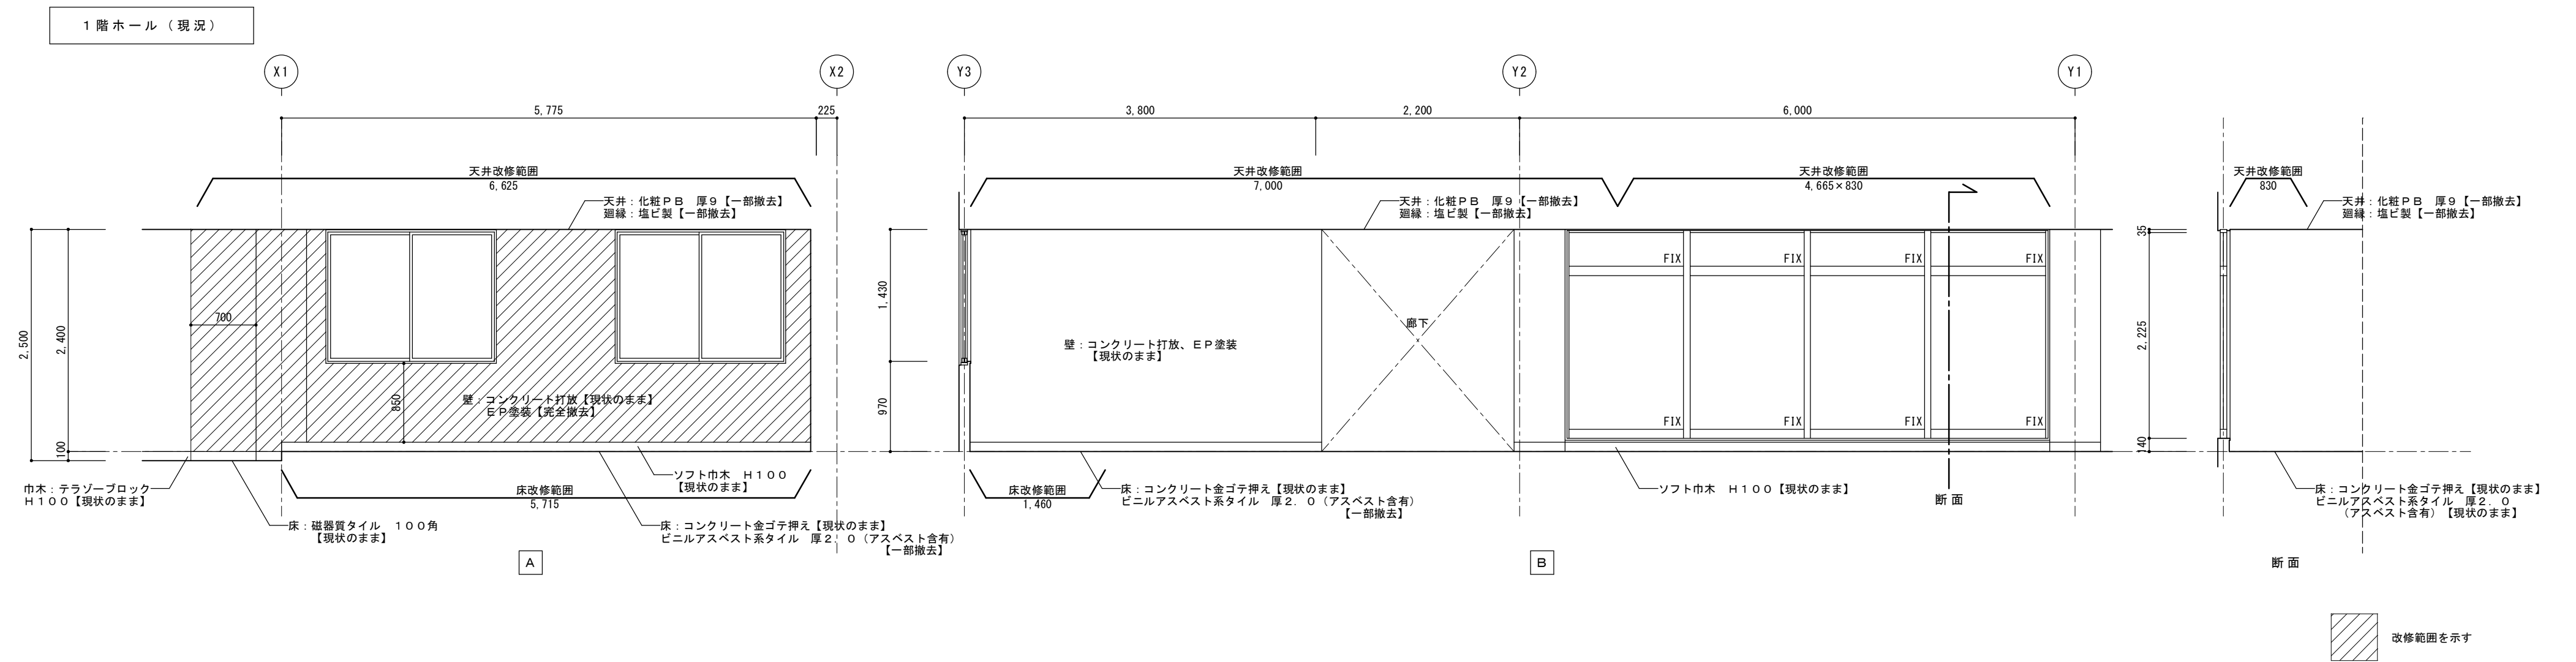


特 記	※ 壁塗装撤去は対象範囲の付着不良部を全てはがし、ケレン・ペーパー掛けを含む下地調整を行い、再塗装をするものとする。	工事名			 1級建築士事務所 登録（三重1-1987号） 〒518-0775 三重県名張市希央台5番町109番地 TEL 0595-48-6066 FAX 0595-48-6067 E-mail h.a.t@tuba.ocn.ne.jp	承認		管理建築士	印
	※ 床長尺シート・Pタイル撤去は、対象範囲を全てはがし、ケレン・清掃を行った上で新設するものとする。	マツヤマSSKアリーナ（名張市総合体育館）等 改修工事				 1級 256630号	萱室 敦司		
		図名	勤労者福祉会館	縮尺				図面番号	
		展開図 1（現況・改修後）		A 2 : 1 / 5 0 A 3 : 1 / 7 1					A - 7 8
					図面提出日	2021 / 01 / 20			

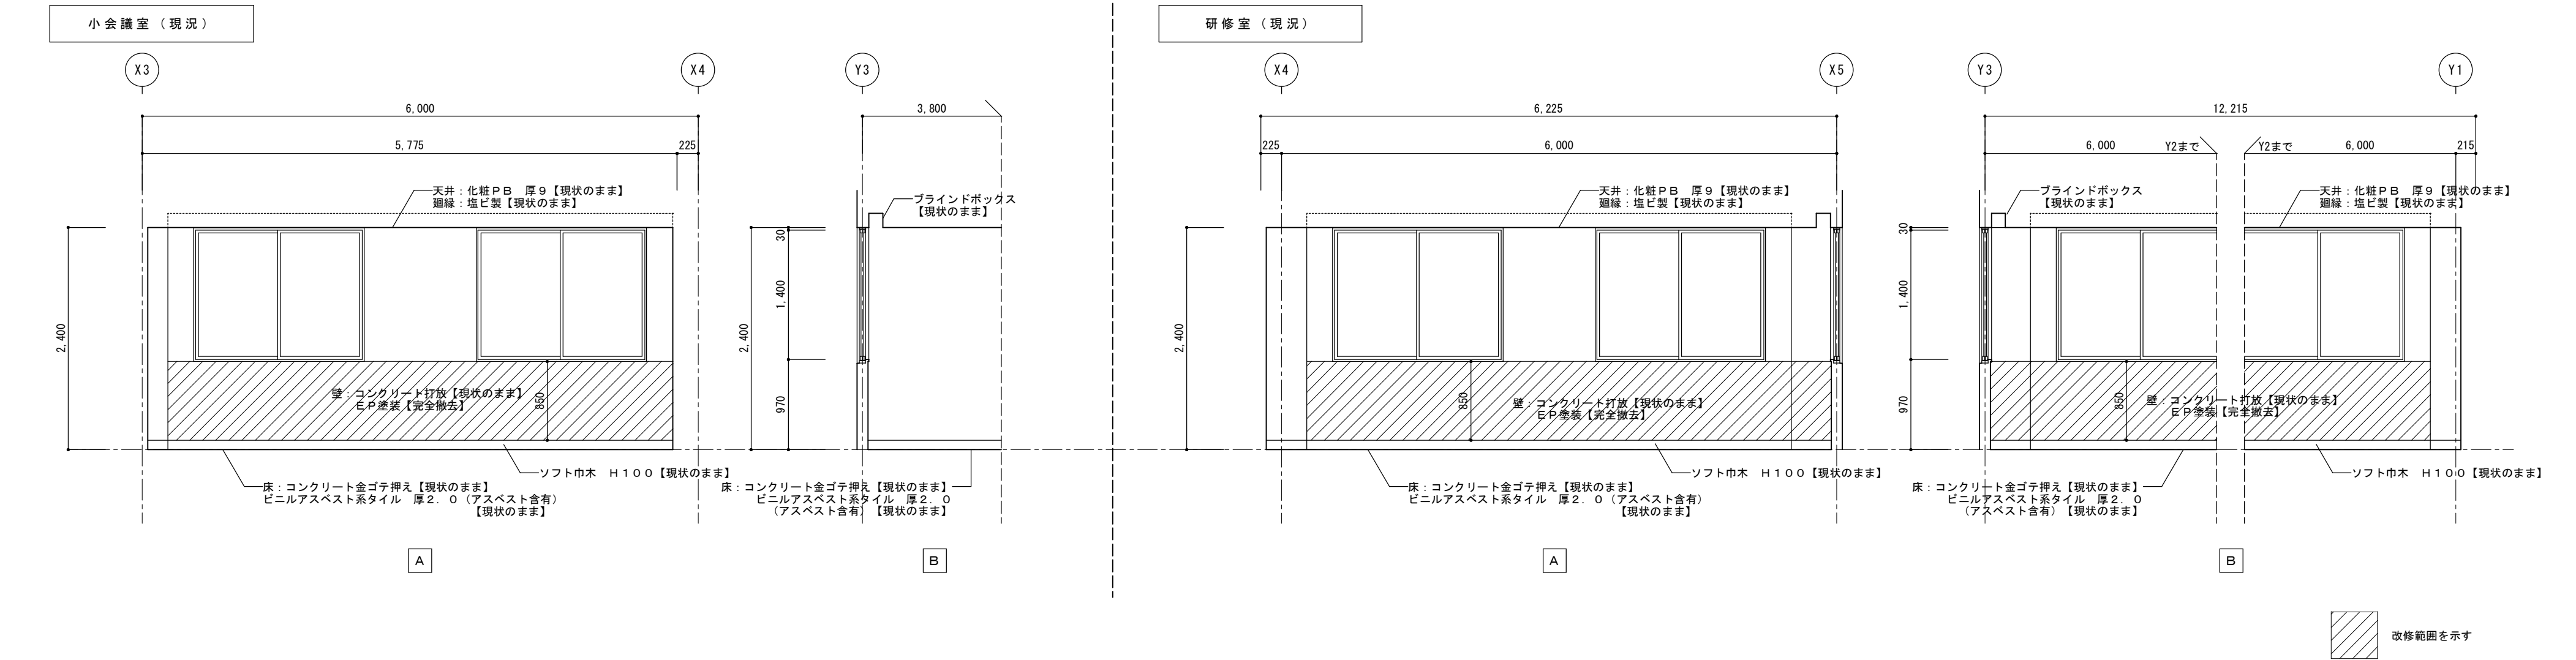


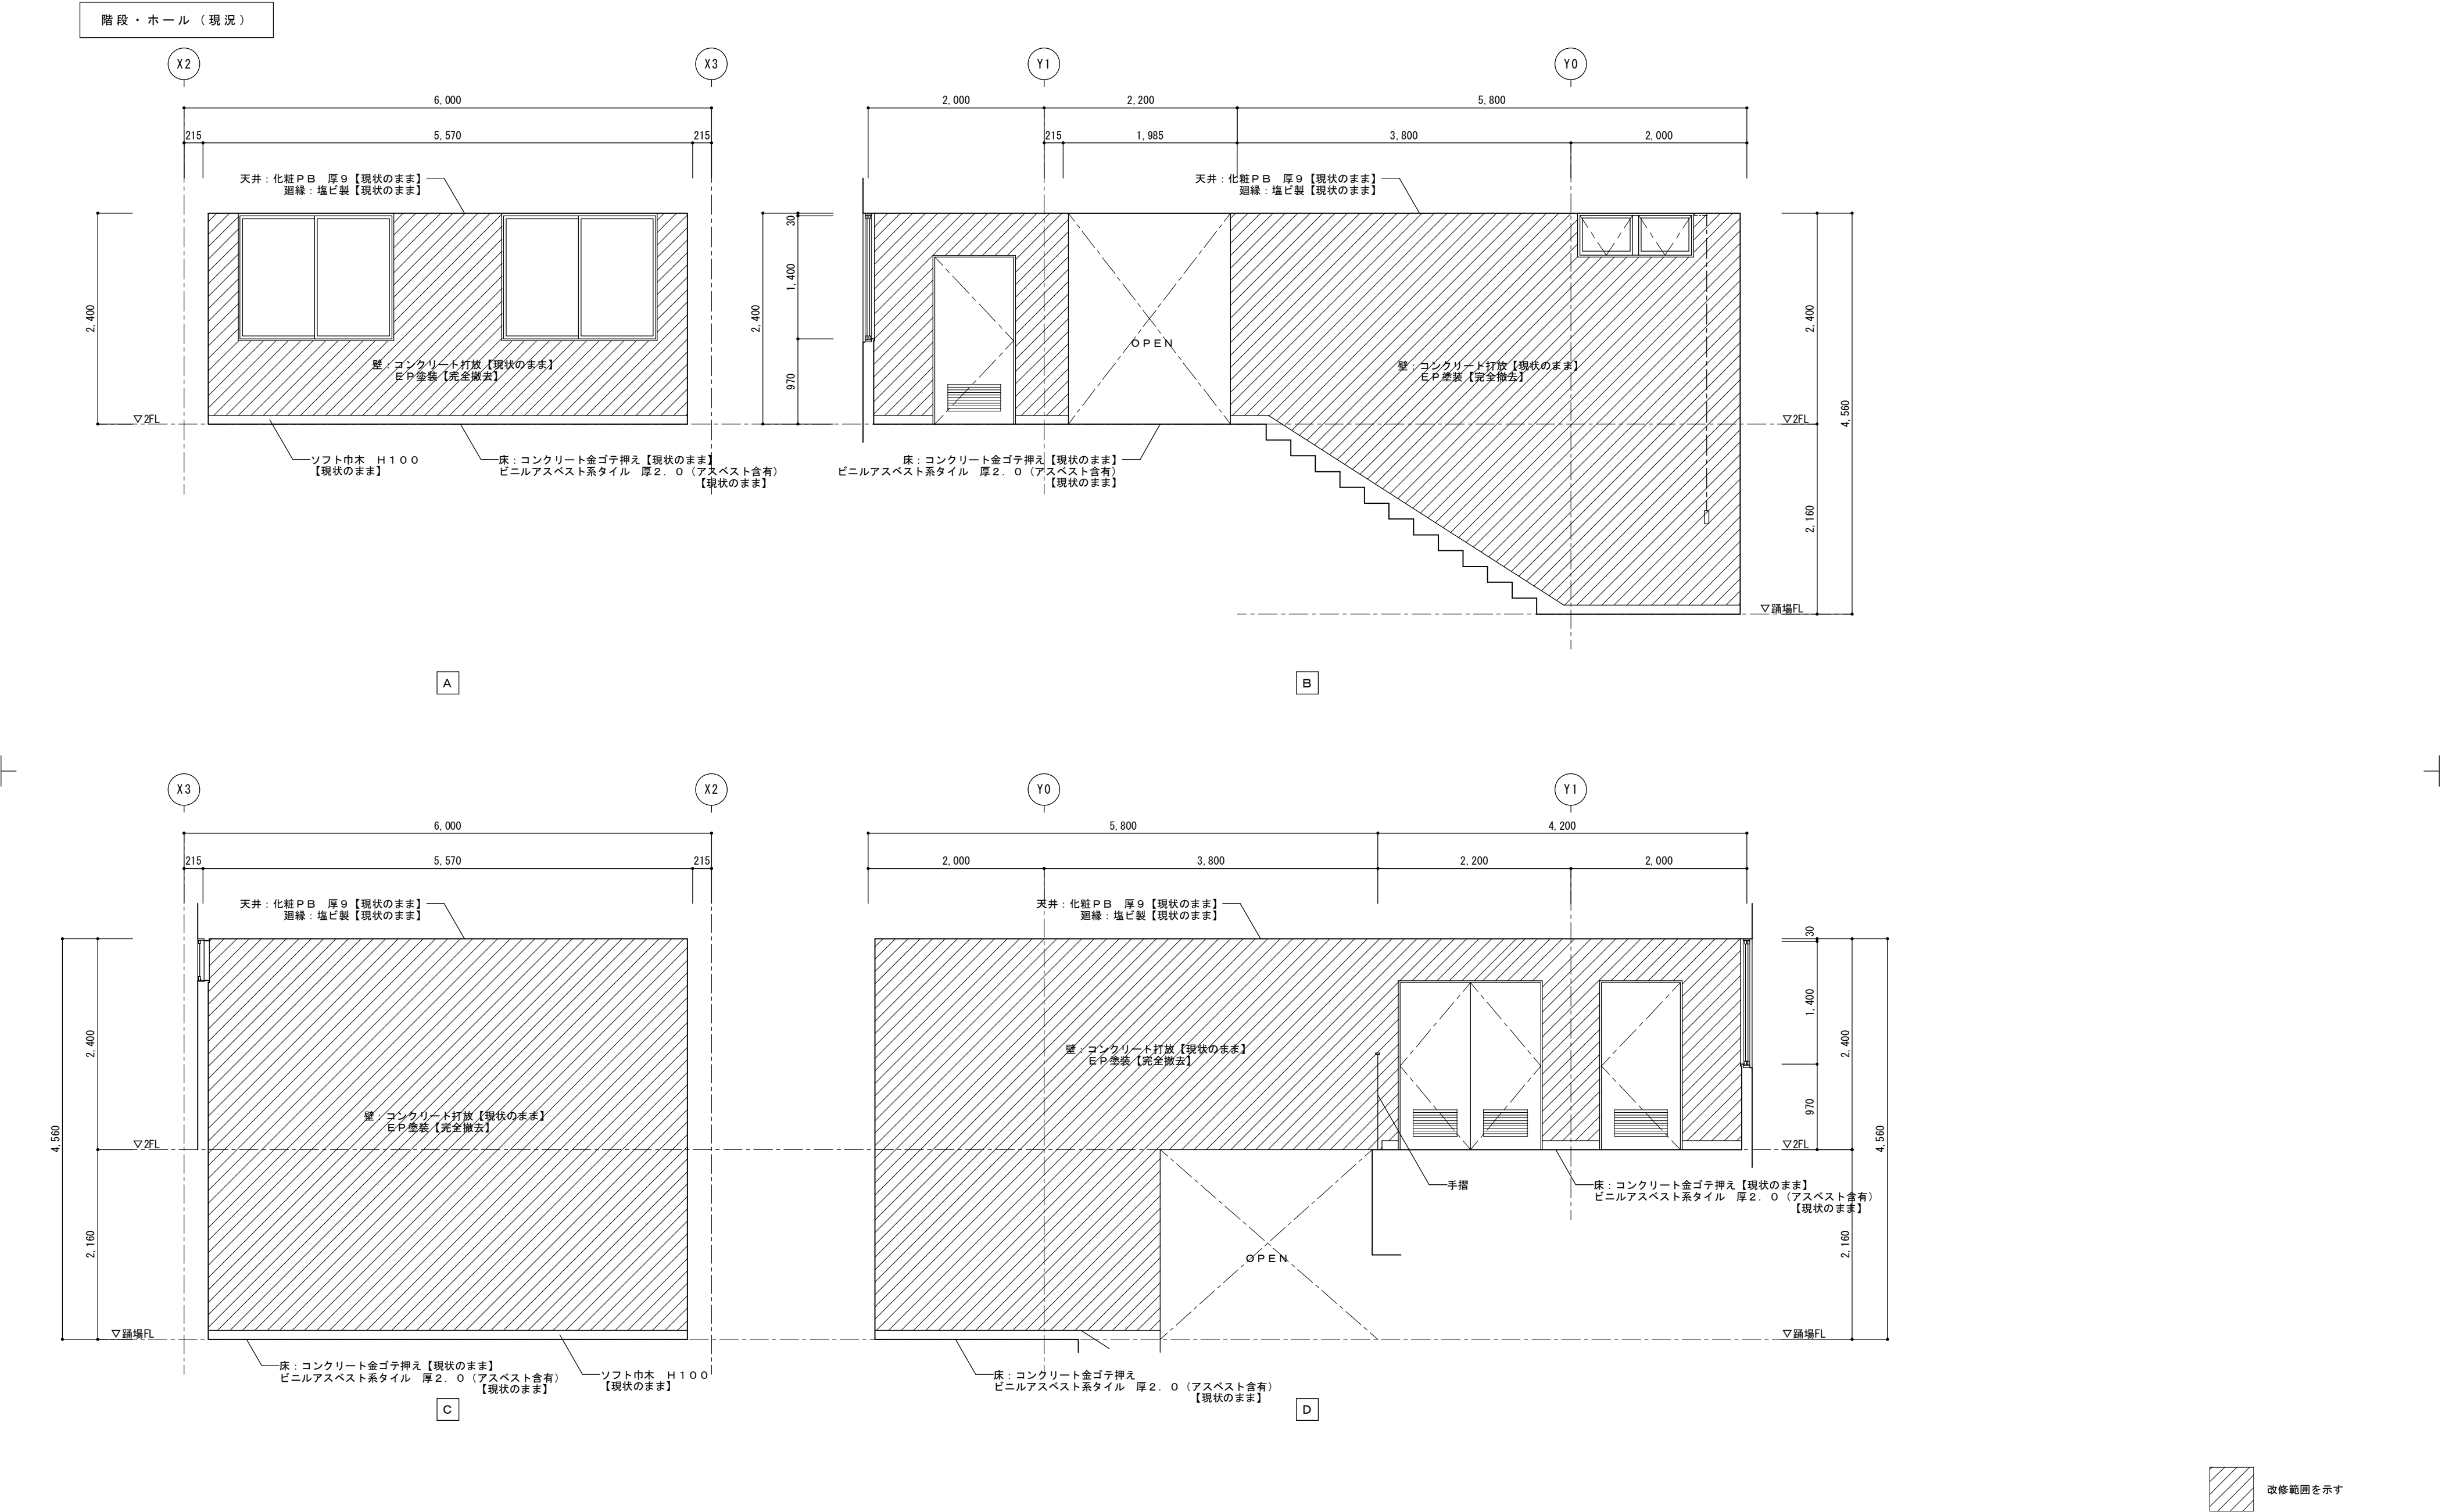


特記	※ 壁塗装撤去は対象範囲の付着不良部を全てはがし、ケレン・ペーパー掛けを含む下地調整を行い、再塗装をするものとする。			工事名		HAKUHO Architech 白鳳アーキテック 株式会社	1級建築士事務所 登録（三重1-1987号） 〒518-0775 三重県名張市希中央5番町109番地 TEL 0595-48-6066 FAX 0595-48-6067 E-mail h.a.t@tuba.ocn.ne.jp	承認			管理建築士	印		
	※ 床長尺シート・Pタイル撤去は、対象範囲を全てはがし、ケレン・清掃を行った上で新設するものとする。			マツヤマSSKアリーナ（名張市総合体育館）等 改修工事					1級 256630号					
				図名	勤労者福祉会館			縮尺		A 2 : 1 / 5 0 A 3 : 1 / 7 1			図面番号	A - 8 0
				展開図 3-1（現況）										

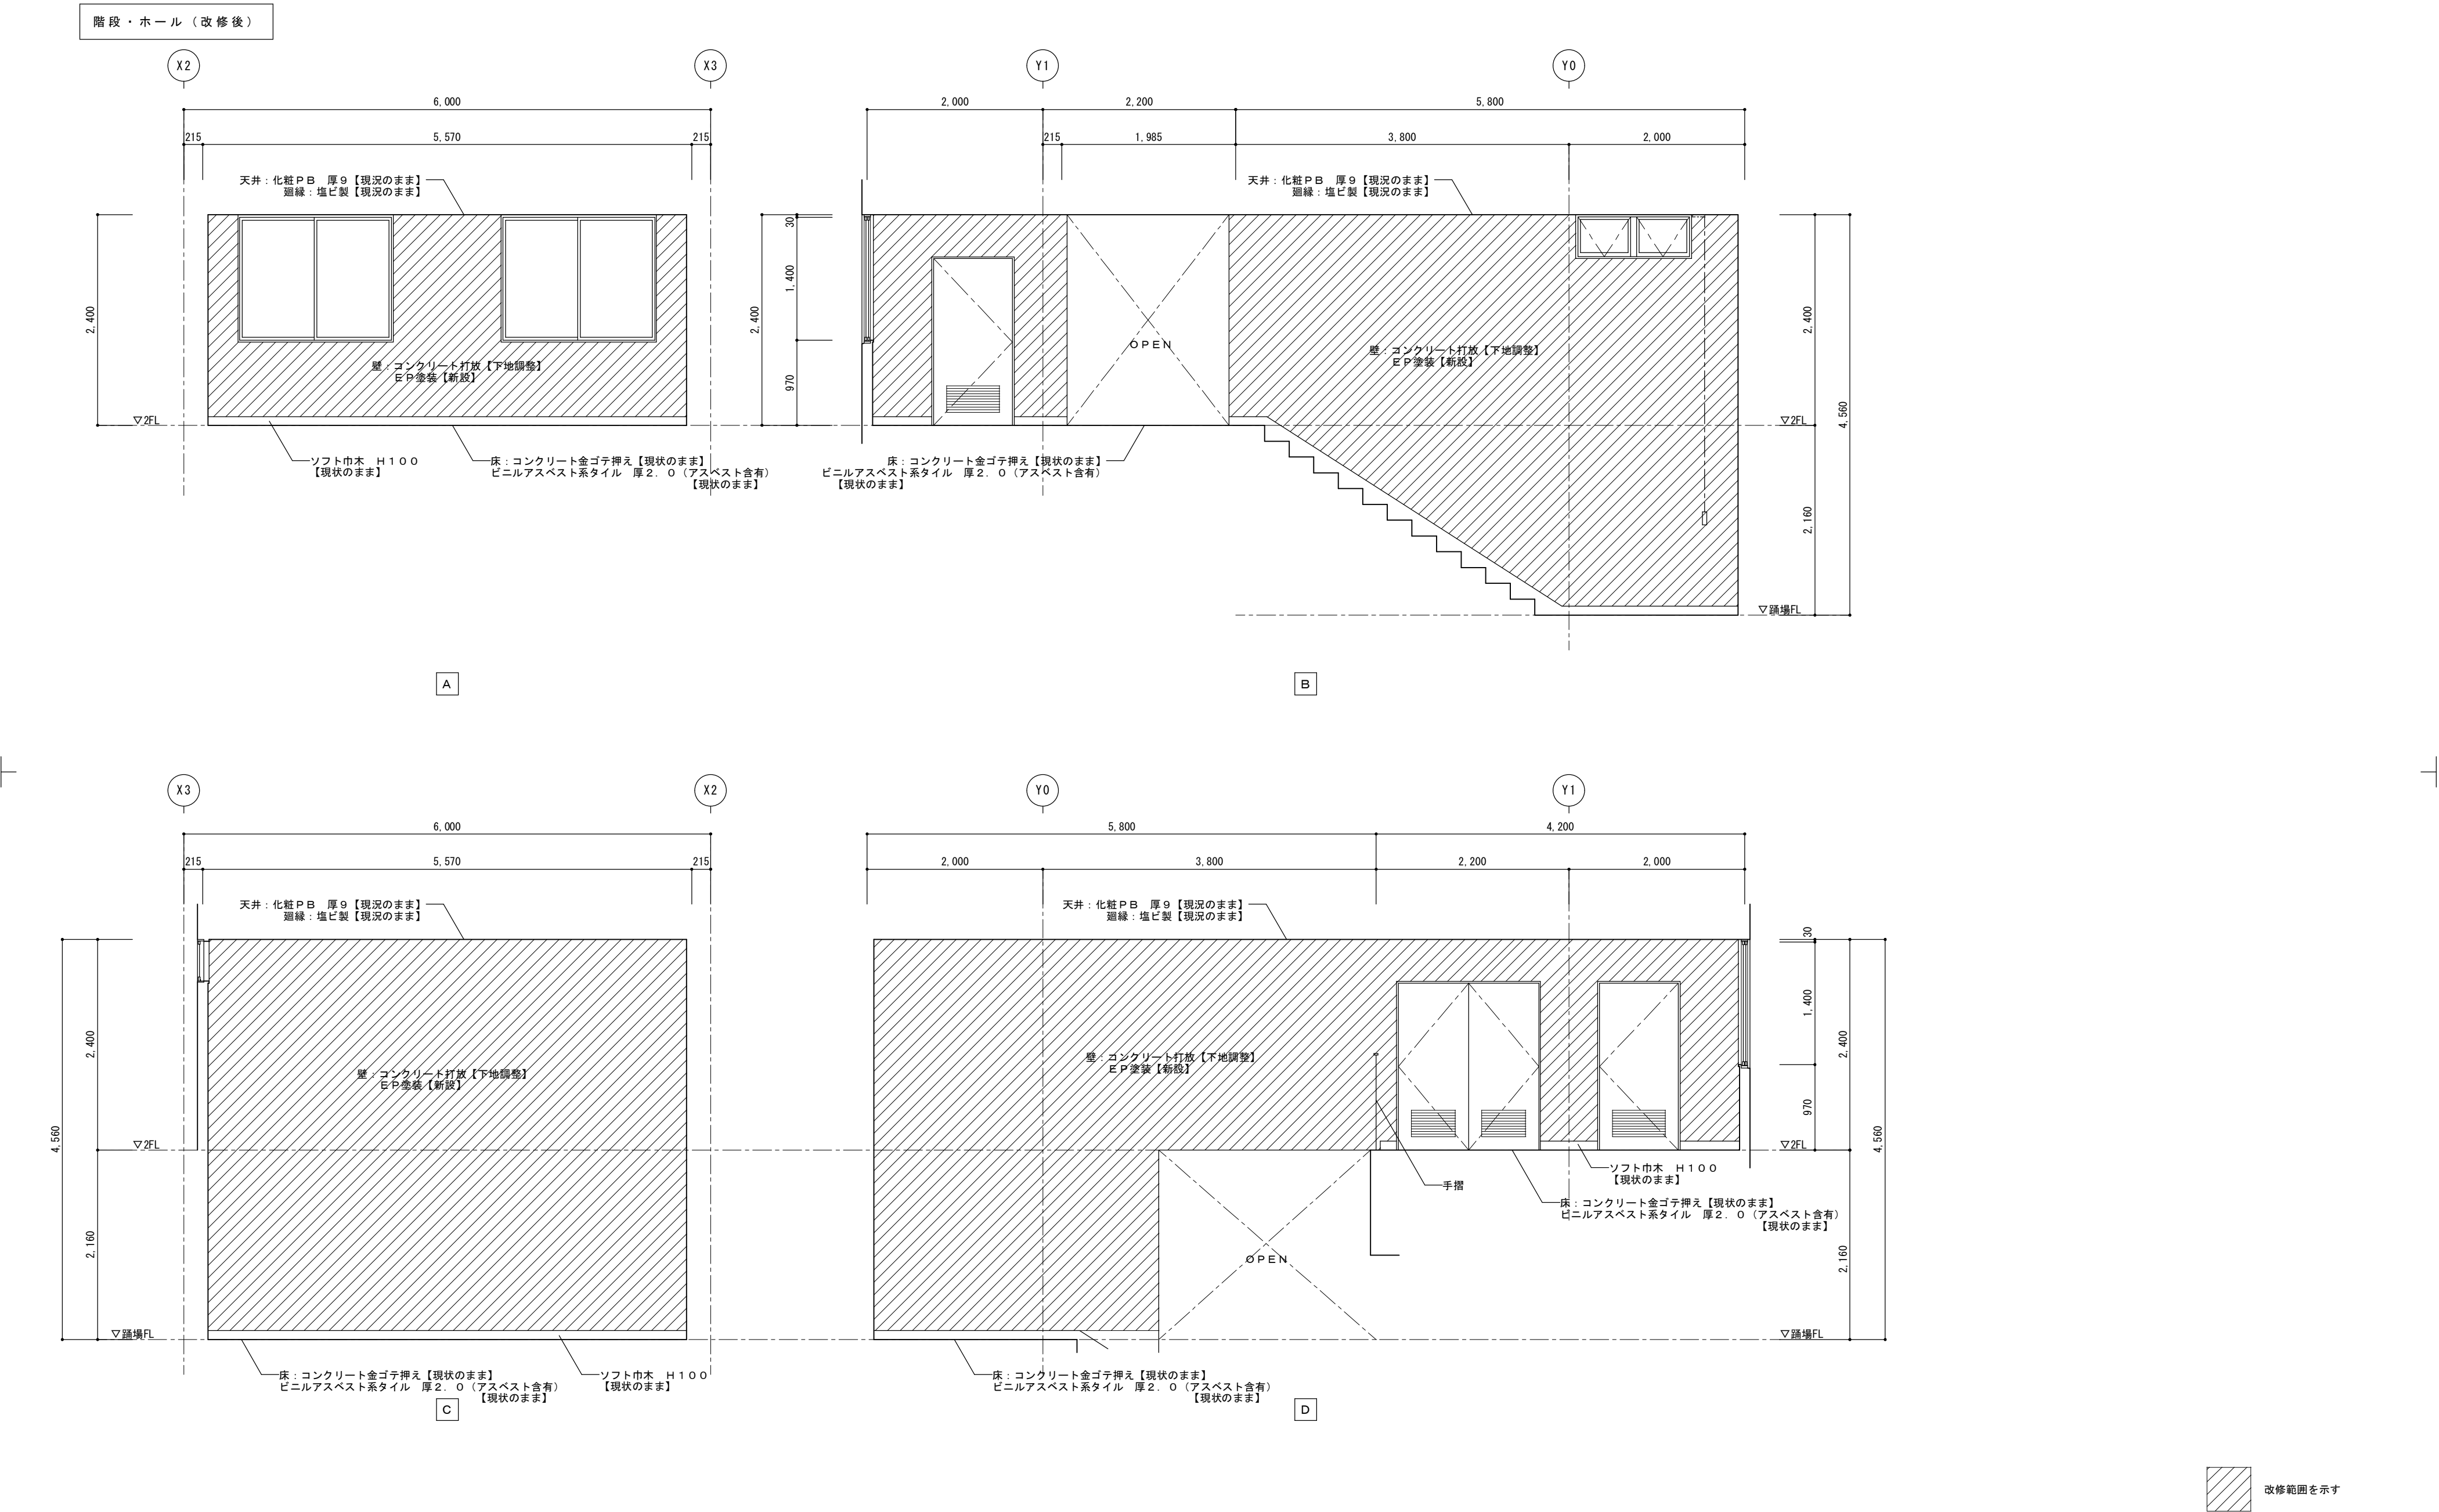


特記	※ 壁塗装撤去は対象範囲の付着不良部を全てはがし、ケレン・ペーパー掛けを含む下地調整を行い、再塗装をするものとする。			工事名		 白鳳アーキテック 株式会社	1級建築士事務所 登録（三重1-1987号） 〒518-0775 三重県名張市希中央5番町109番地 TEL 0595-48-6066 FAX 0595-48-6067 E-mail h.a.t@tuba.ocn.ne.jp	承認			管理建築士	印				
	※ 床長尺シート・Pタイル撤去は、対象範囲を全てはがし、ケレン・清掃を行った上で新設するものとする。			マツヤマSSKアリーナ（名張市総合体育館）等 改修工事				  								
				図名	勤労者福祉会館								縮尺	A 2 : 1 / 5 0 A 3 : 1 / 7 1	図面番号	A - 8 1
				展開図 3-2（改修後）												
								図面提出日	2021 / 01 / 20		萱室 敦司	1級 256630号				

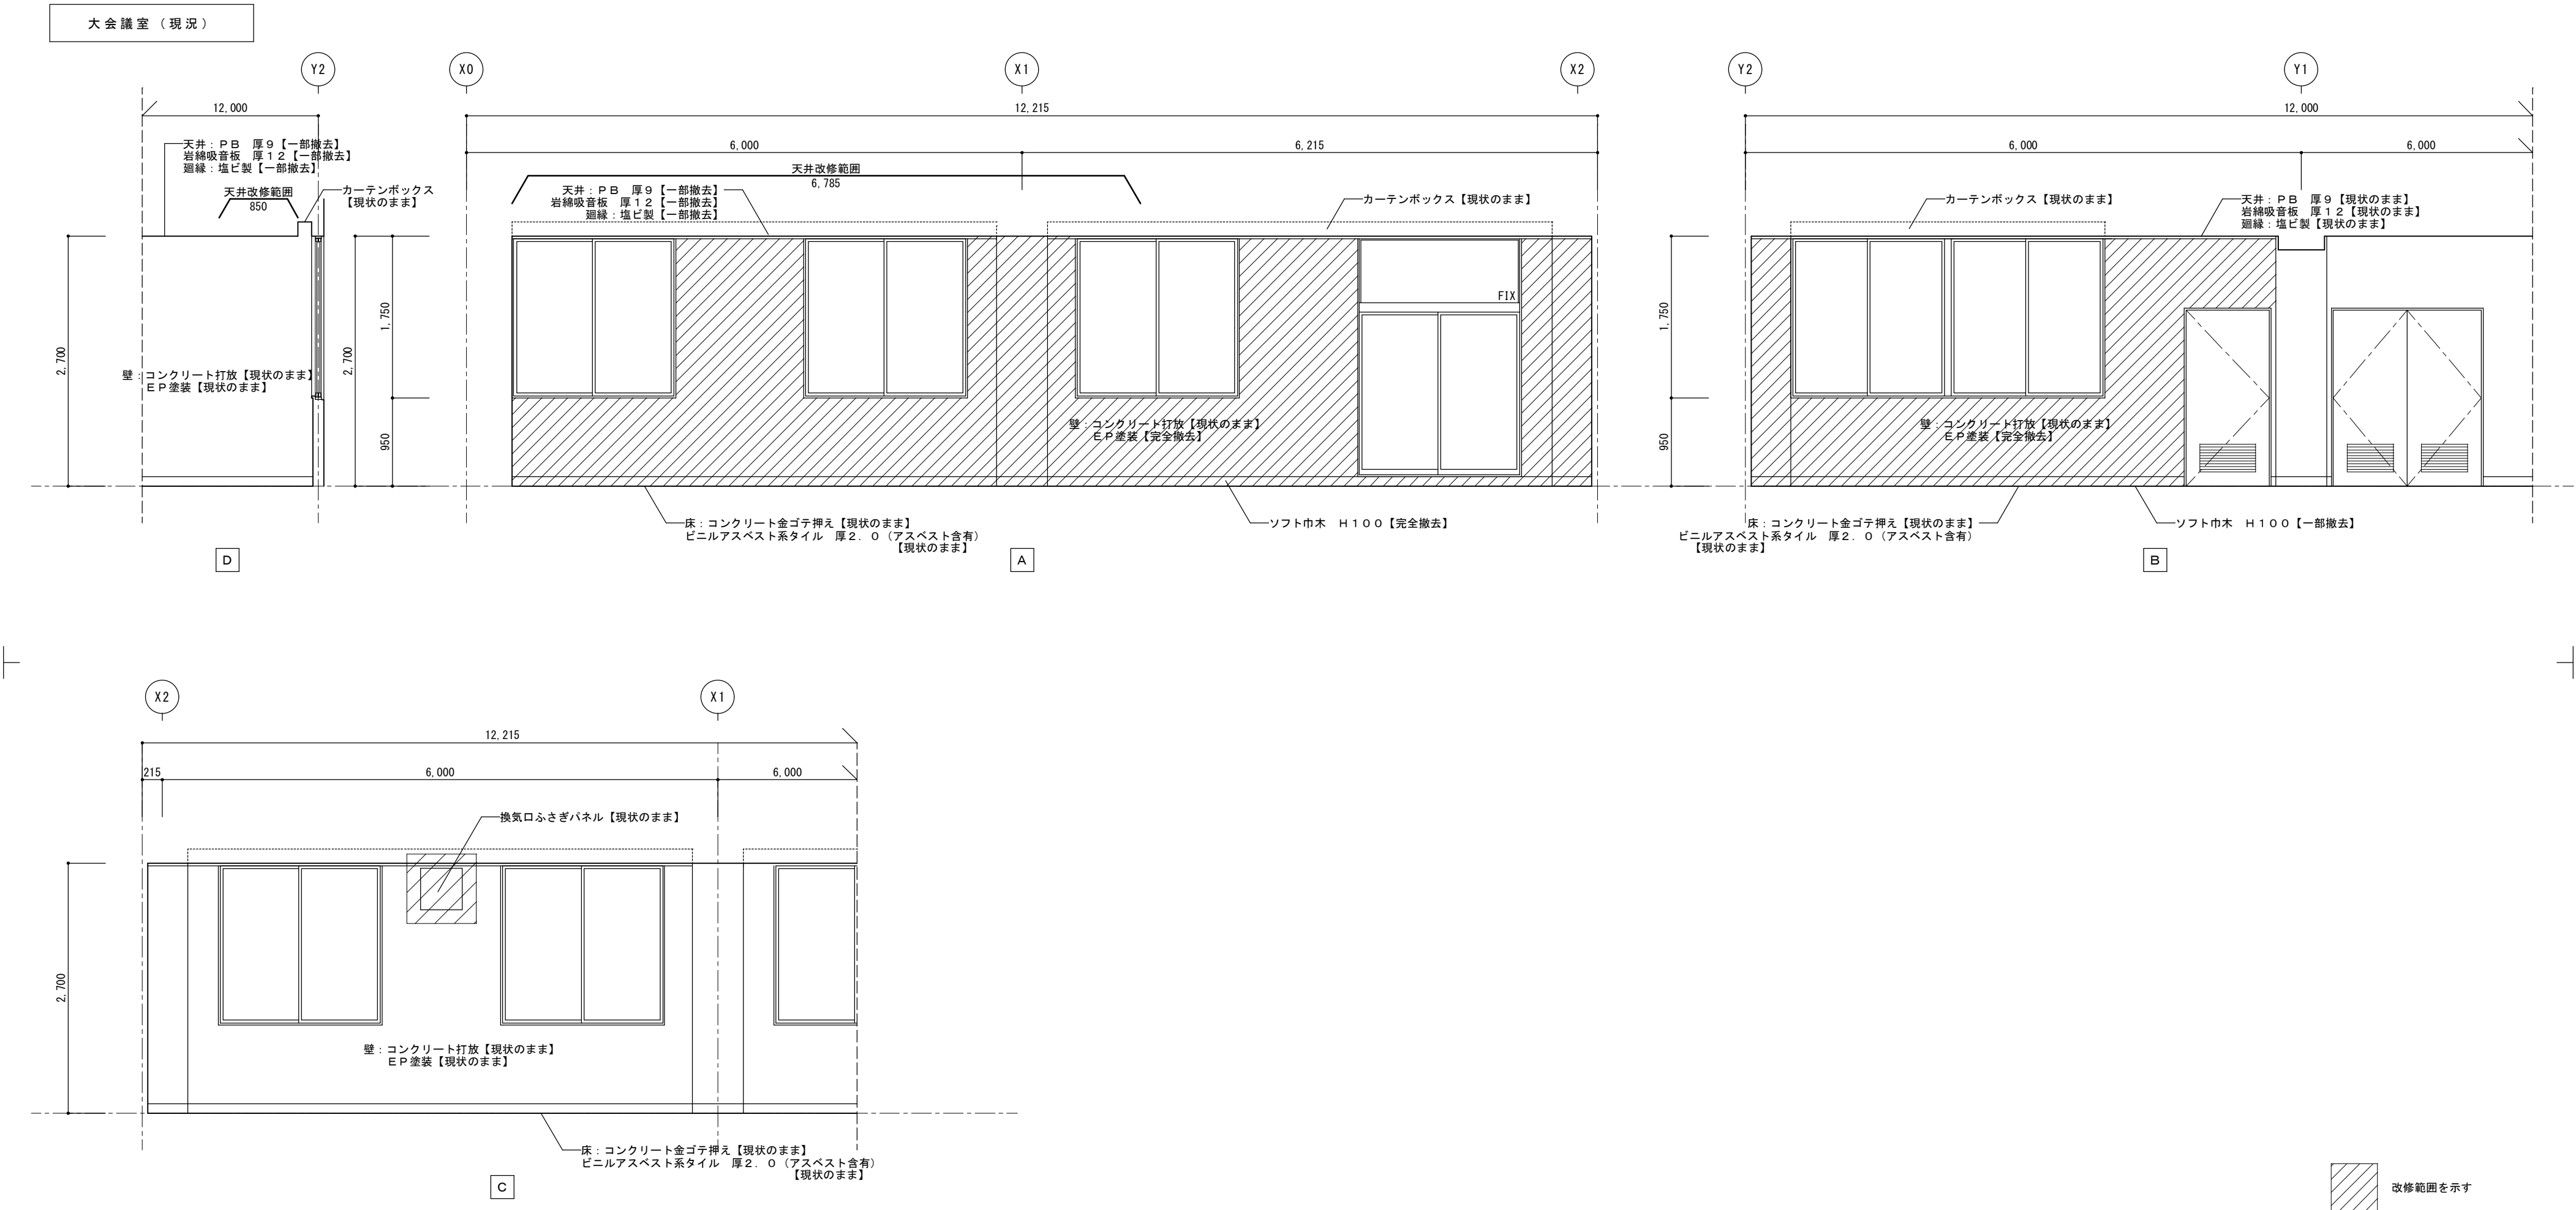

特 記	※ 壁塗装撤去は対象範囲の付着不良部を全てはがし、ケレン・ペーパー掛けを含む下地調整を行い、再塗装をするものとする。	工事名			 1級建築士事務所 登録（三重1-1987号） 〒518-0775 三重県名張市希央台5番町109番地 TEL 0595-48-6066 FAX 0595-48-6067 E-mail h.a.t@tuba.ocn.ne.jp	承認			管理建築士	印
	※ 床長尺シート・Pタイル撤去は、対象範囲を全てはがし、ケレン・清掃を行った上で新設するものとする。	マツヤマSSKアリーナ（名張市総合体育館）等 改修工事					1級 256630号	萱室 敦司		
		図名	勤労者福祉会館棟	縮尺						図面番号
		展開図 4-1（現況）	A2：1／50 A3：1／71	A-82						

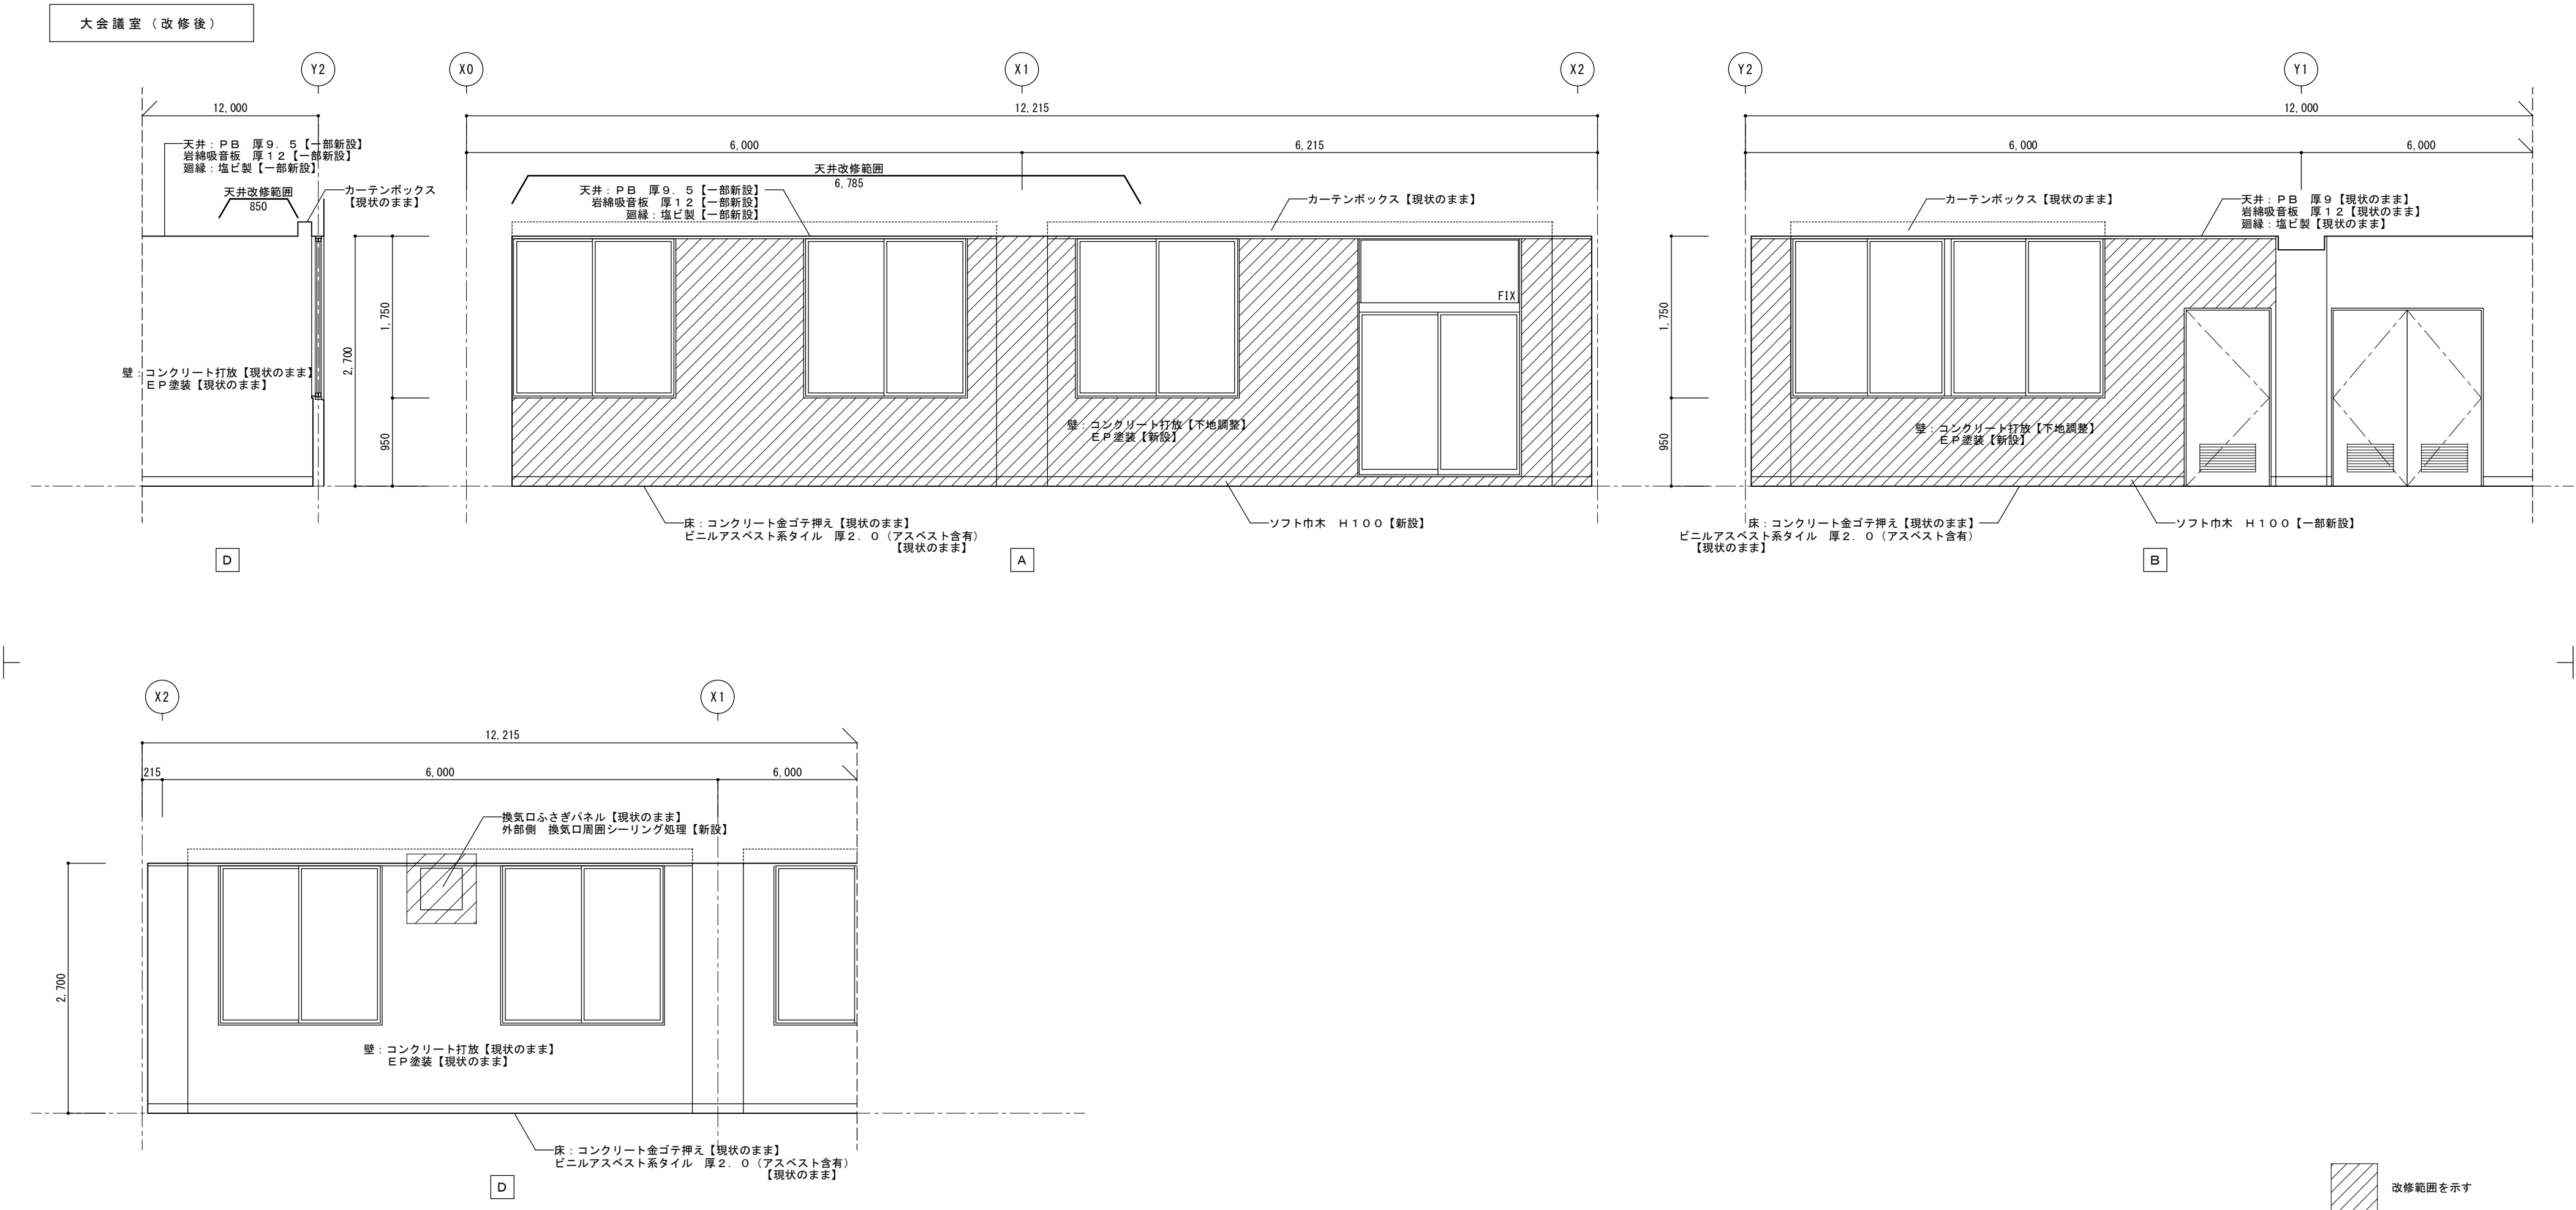

特 記	※ 壁塗装撤去は対象範囲の付着不良部を全てはがし、ケレン・ペーパー掛けを含む下地調整を行い、再塗装をするものとする。	工事名			 1級建築士事務所 登録（三重1-1987号） 〒518-0775 三重県名張市希央台5番町109番地 TEL 0595-48-6066 FAX 0595-48-6067 E-mail h.a.t@tuba.ocn.ne.jp	承認			管理建築士	印
	※ 床長尺シート・Pタイル撤去は、対象範囲を全てはがし、ケレン・清掃を行った上で新設するものとする。	マツヤマSSKアリーナ（名張市総合体育館）等 改修工事				  	1級 256630号			
		図名	勤労者福祉会館棟	縮尺		図面番号				
		展開図4-2（改修後）		A2：1／50 A3：1／71		A-83	図面提出日	2021／01／20		

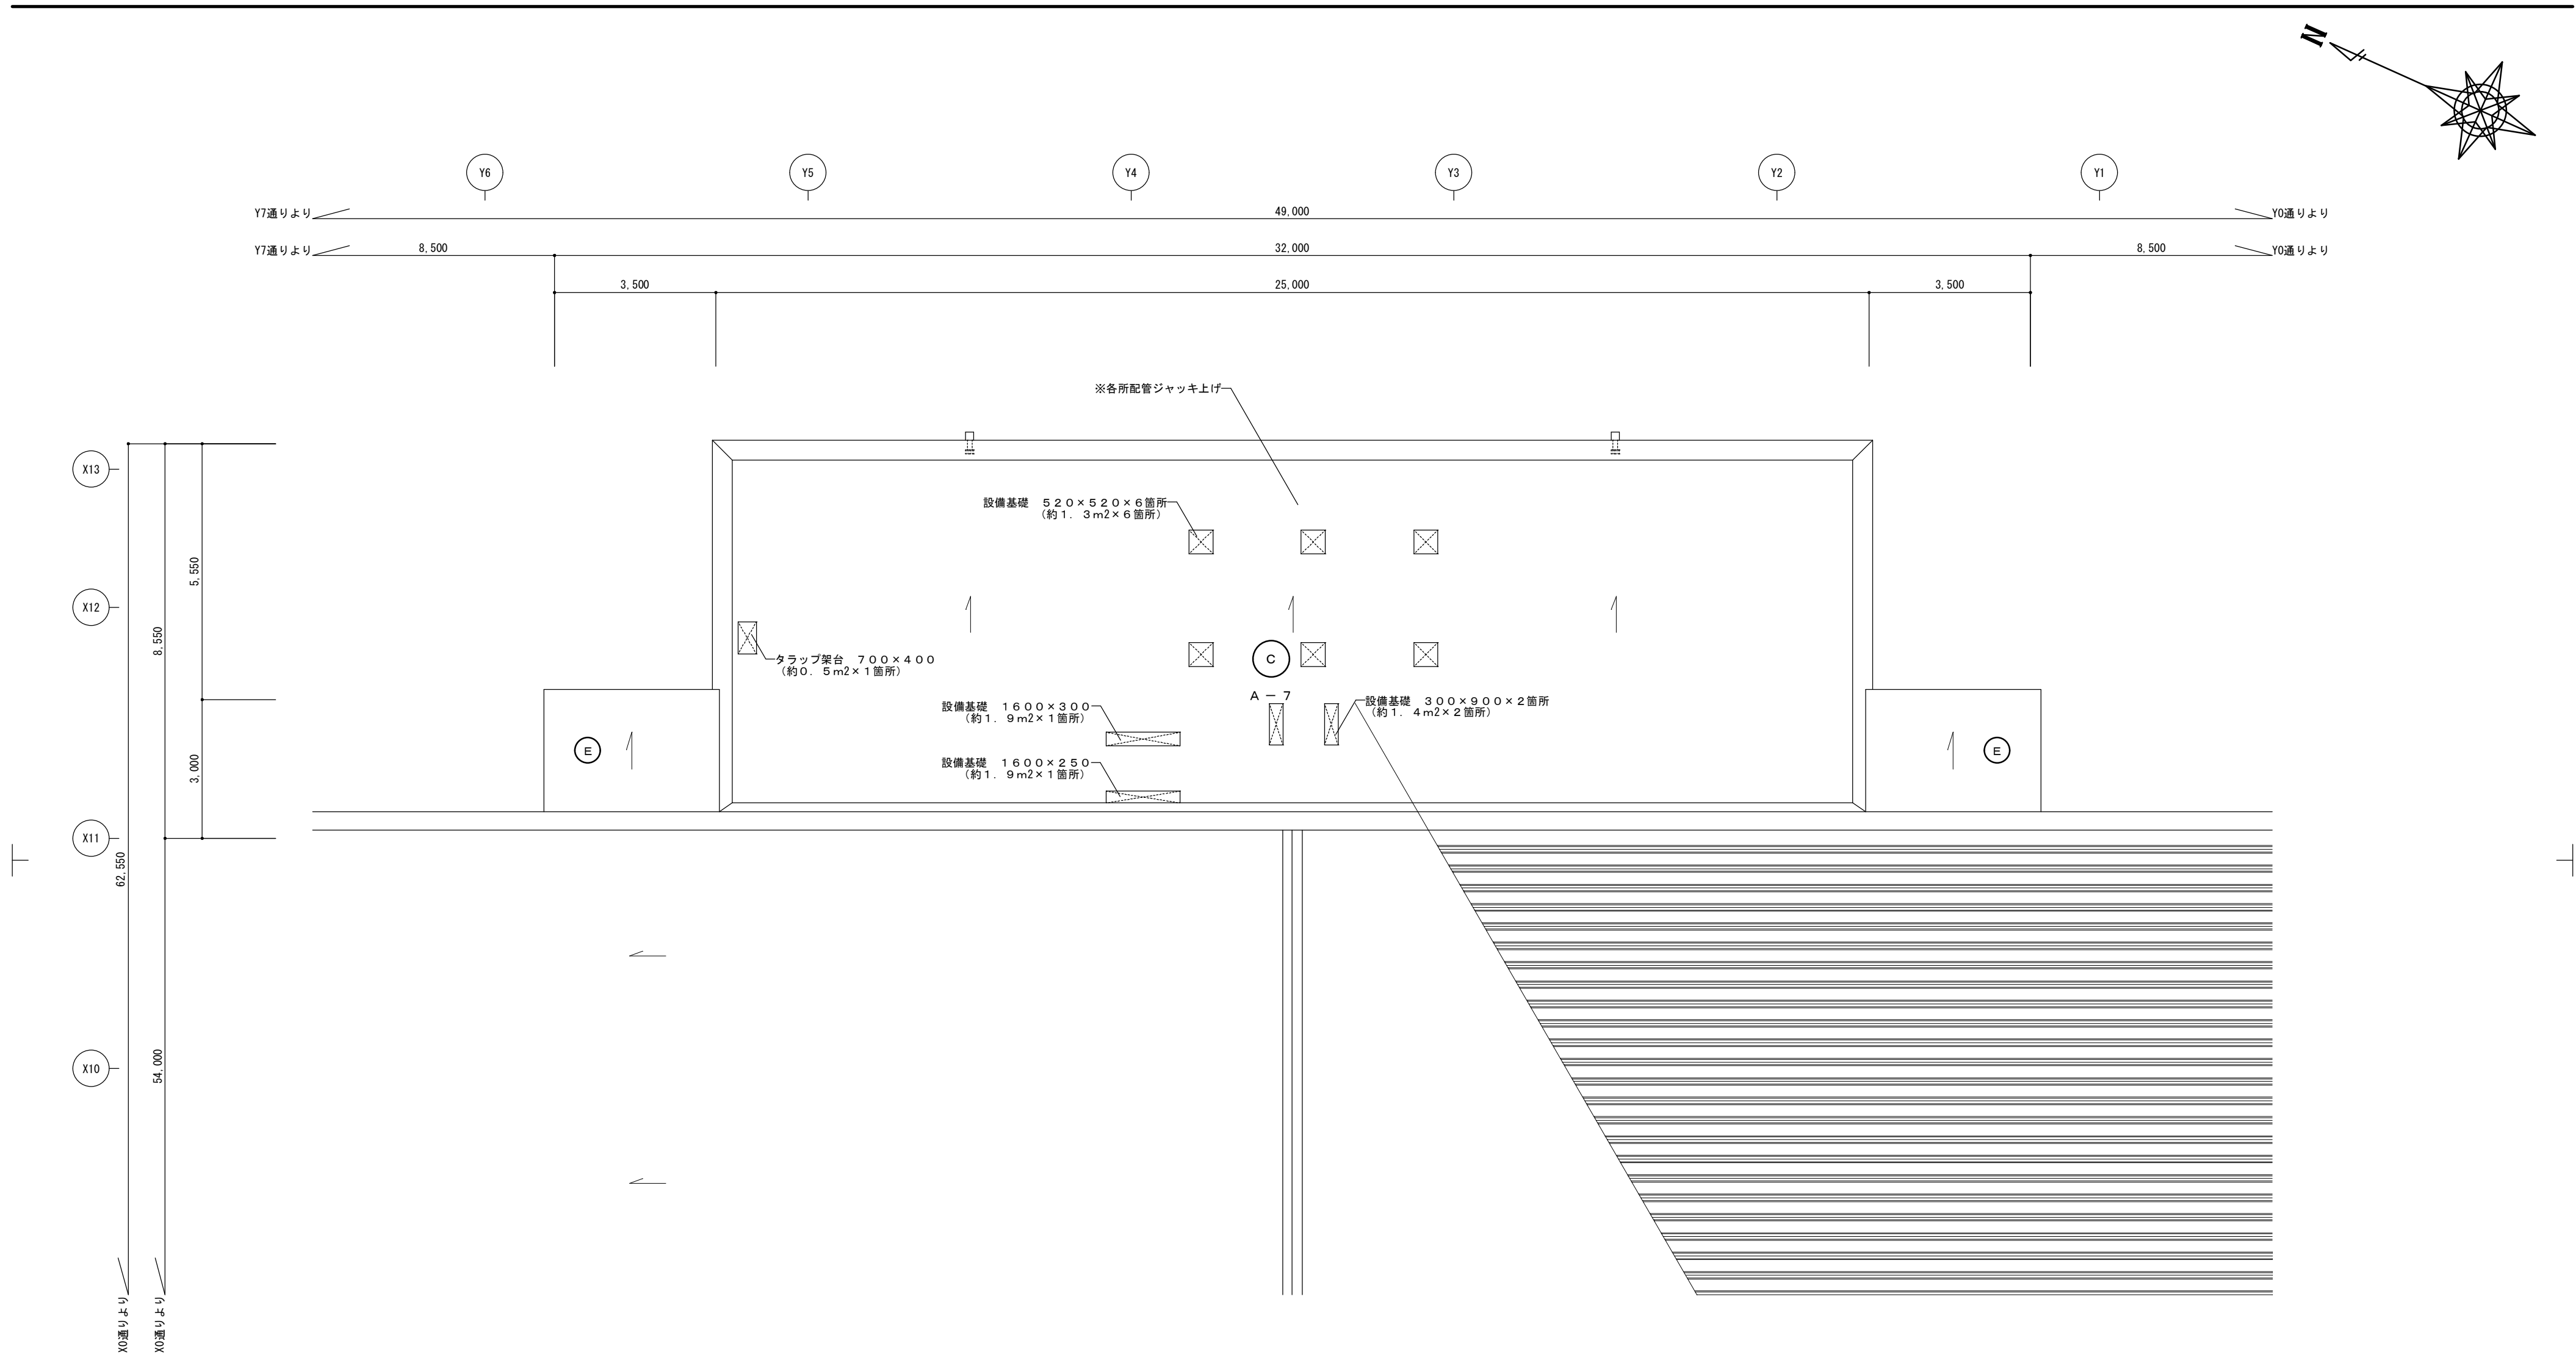

改 修 内 容 (改 修 後)		
箇 所 名	下 地	仕 上
ｽﾀｰｼﾞ 屋根 (総合体育館) A-7	平場	均しモルタル 機械固定工法 S-M2 【新設】
	立上がり	均しモルタル 【現状のまま】
		塩防水 アクリル系マルチグラун 【新設】 塩ビシート防水 接着工法 【新設】
	その他	バラベット部立上り高: H=350 改修用ドレン 2箇所 【新設】、脱臭筒 3箇所 【新設】 設備基礎・トラップ架台: ウレタン塗膜防水 X-2 【新設】