


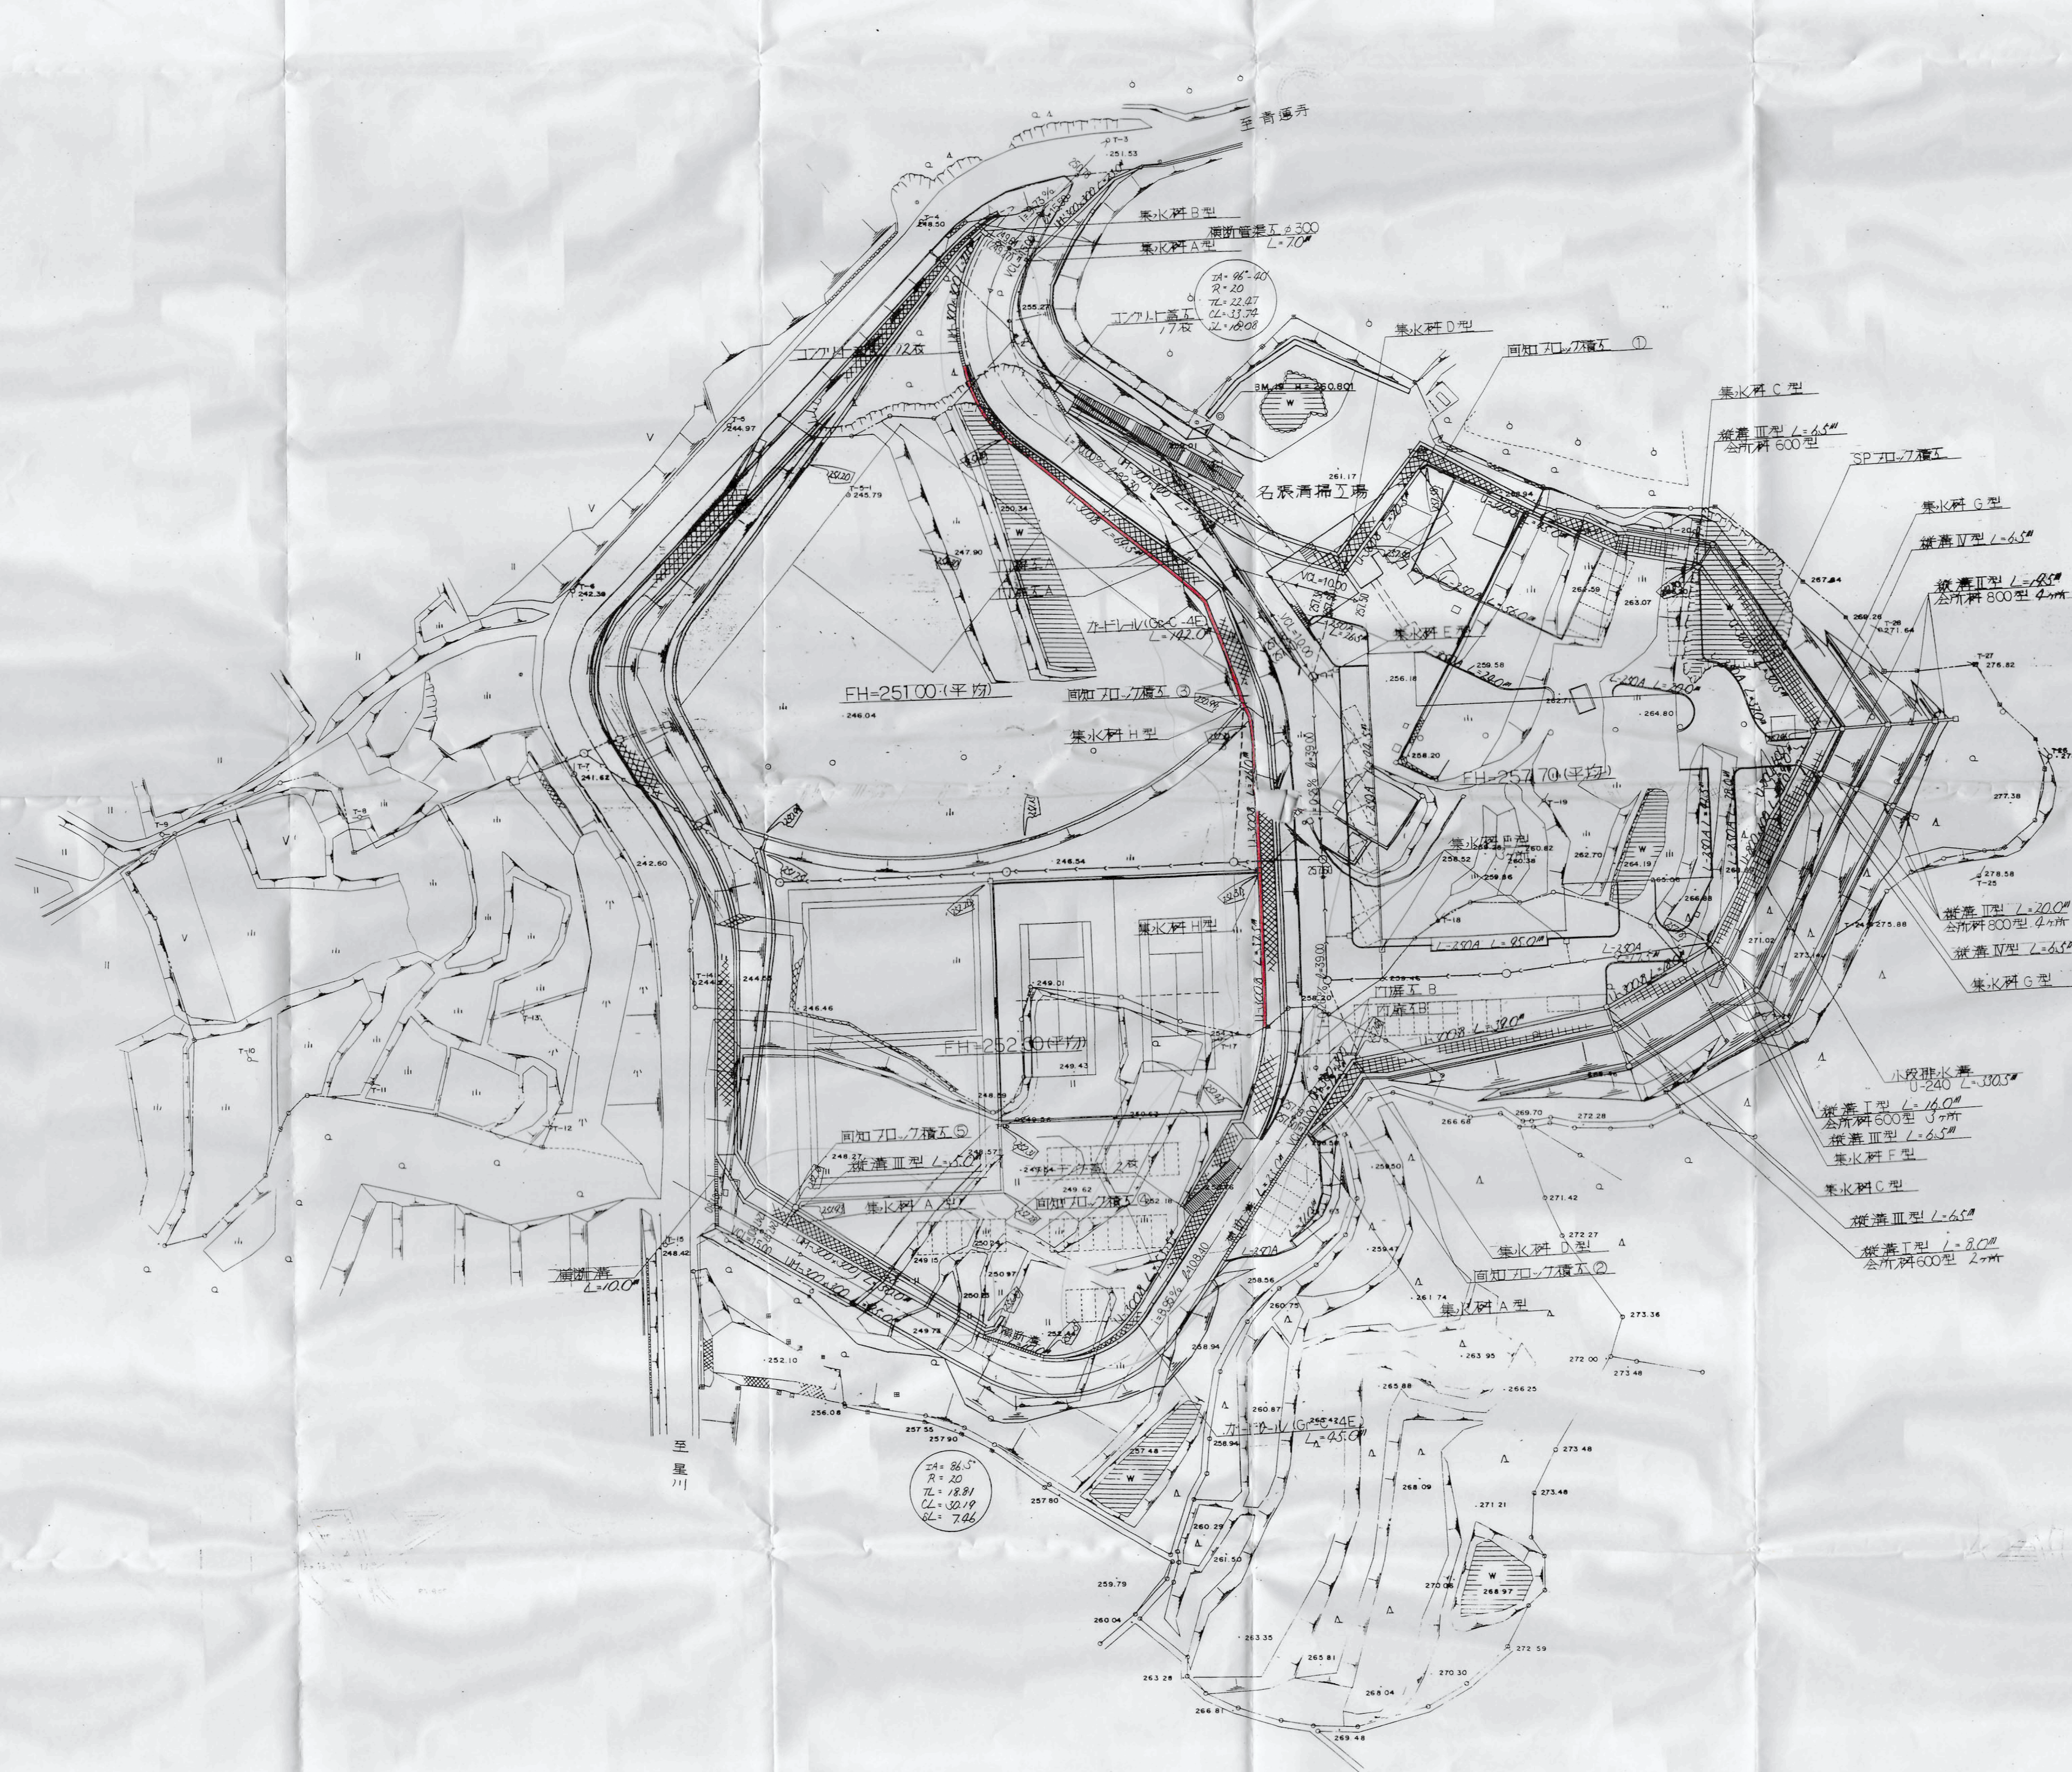

× 敷入道路の曲線部に最大勾配を付与し、片側配した。

凡例

- 計画道路縦断勾配変化点300m標高
()内は敷入道路縦断勾配変化点の標高
- 計画道路縦断曲線表
- 計画道路縦断勾配 5%勾配変化点間距離
- 計画道路縦断勾配 (水路側壁天端高)


工費表/7000 No.	工費表/7000 No.
R4032	(仮称)「伊賀南郡清掃工場」造成工事
実施年度/7000 No.	実施年度
名張市青山町環境衛生組合	殿
RG50200-27	三重県名張市青蓮寺地内
建設	造成工事
設計	設計
監理	監理
調査	調査
図面	図面
作成	作成
校閲	校閲
承認	承認
作成	作成
校閲	校閲
承認	承認

作成計画平面図

1/500

2023.05.02 2023.05.02

マイクログ・登録済

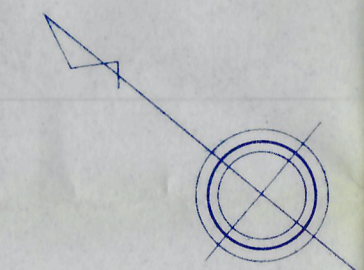

数量集計表

記号	名称	規格	数量	単位	備考
VW 20	給水管	VW 20	125.0	m	50*112.0*20 10*23.0
VW 25	止水管	VW 25	32.0	基	
—水栓—	止水栓		1	基	
◎	水飲み		2	基	
∞	散水栓		2	基	

昭和	年	月	日	工事番号	第	号
河川名		(仮称)		伊賀南部清掃工場 連新公園整備工事		
工事場所		名張市		有連寺地区		
名 称 給水施設計画平面図						
縮 尺		1/500		設計月日		
工 種		給 水		設計者		
名 張 市		図面番号		30		