



全体配置図

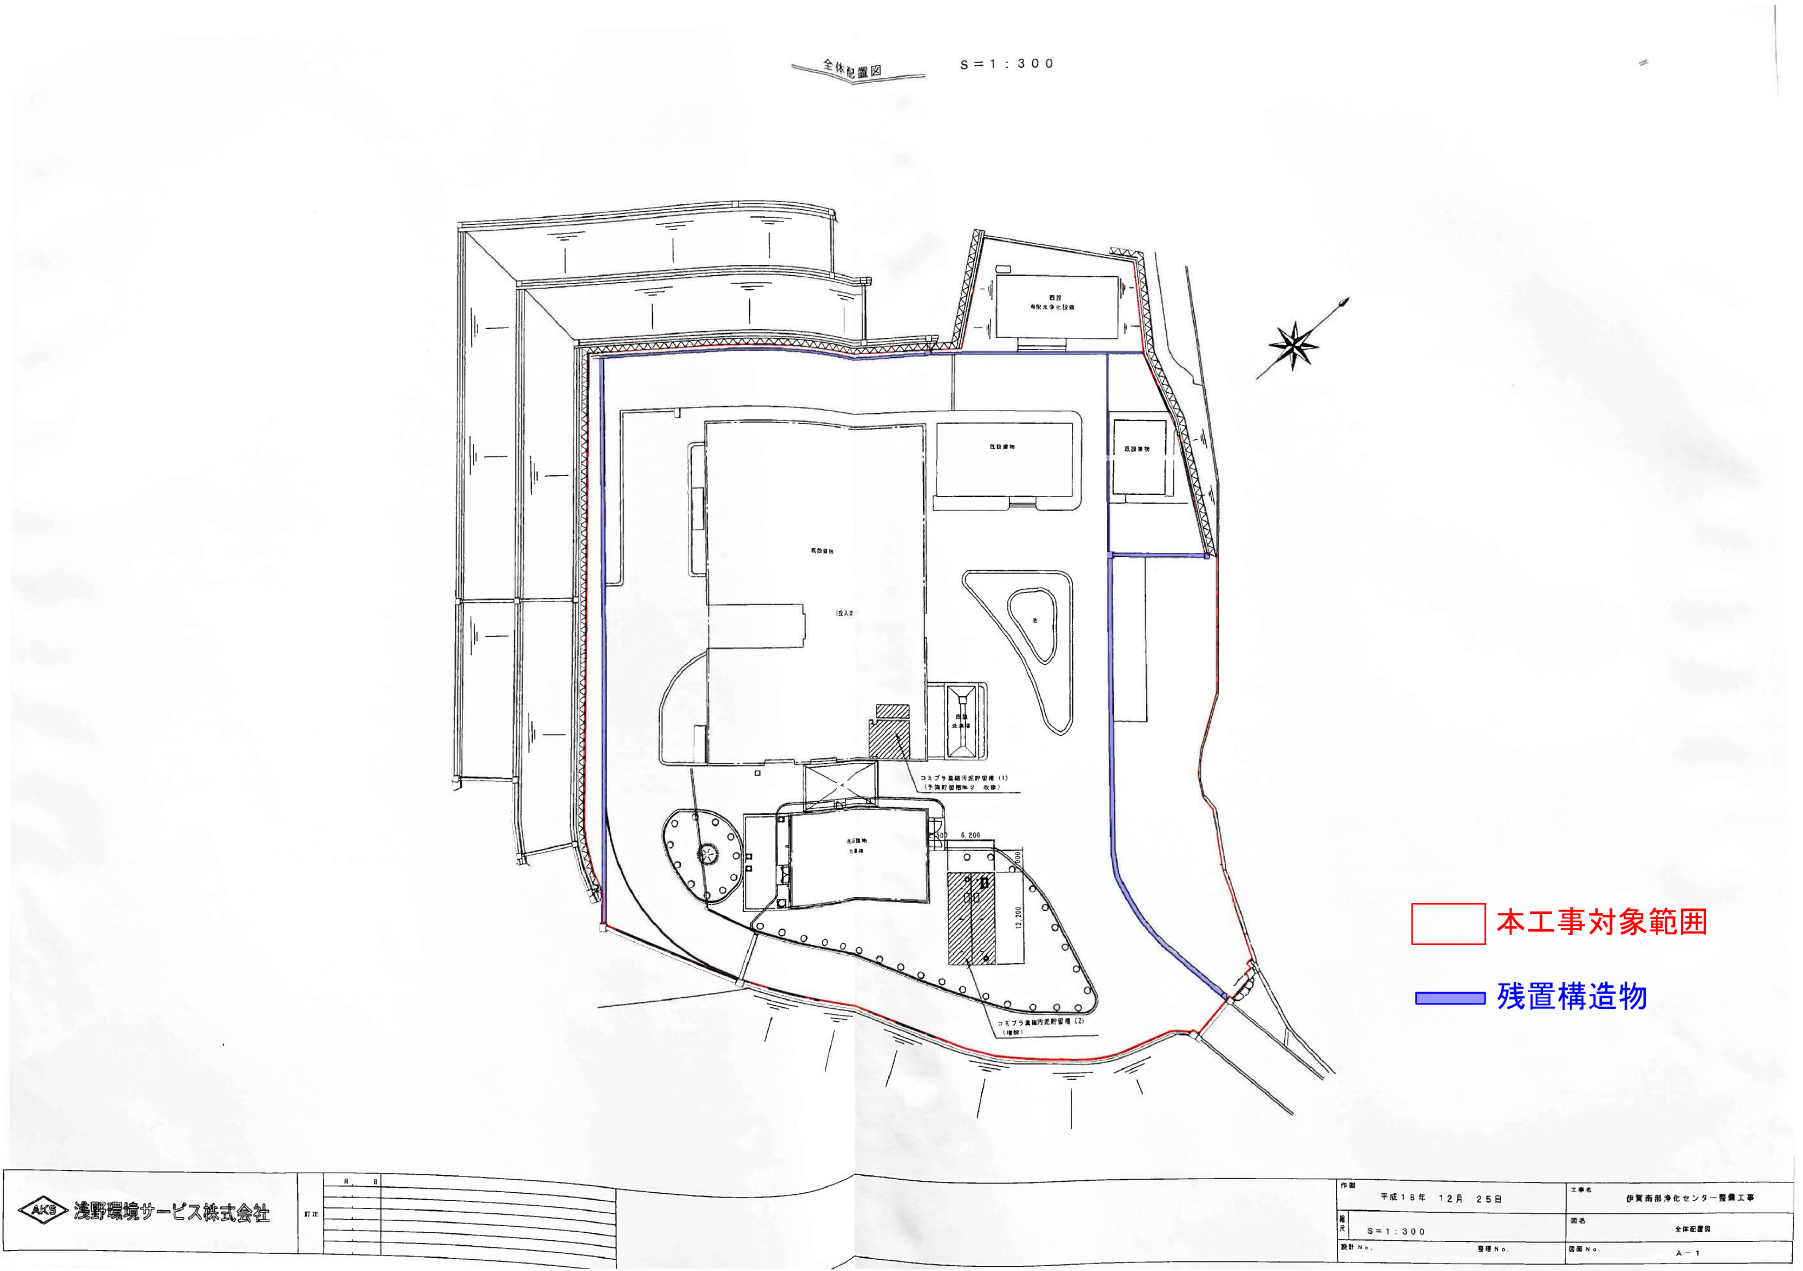


処理棟 B1F

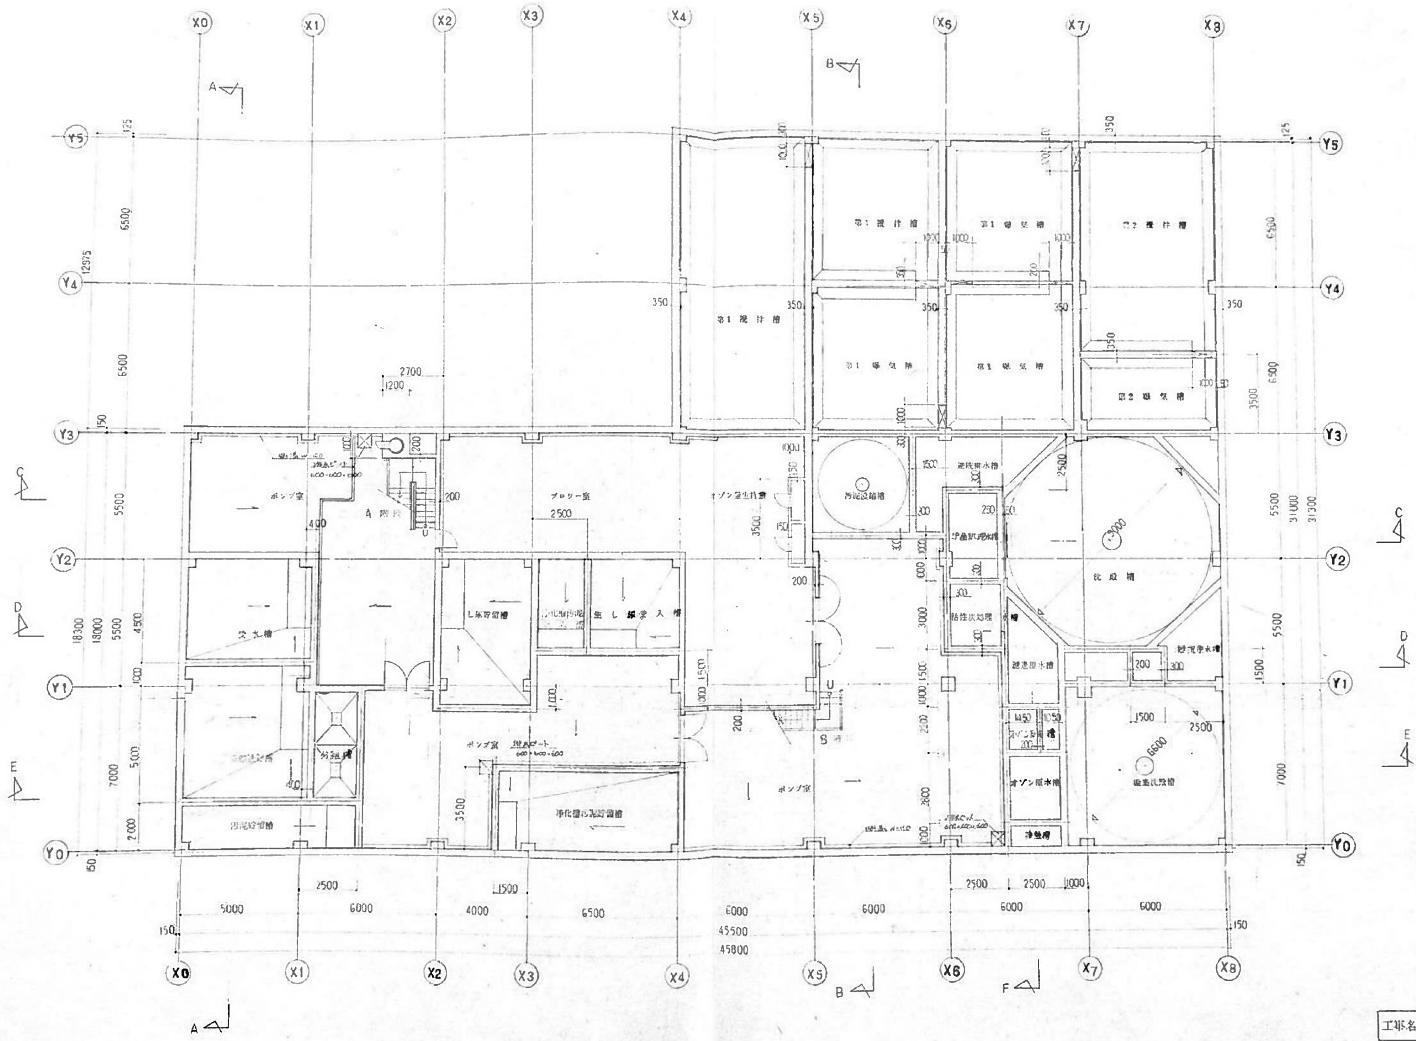

B1 階平面図 1:100 断面は特記なし 9-10 9-11 9-12 9-999 1000

図名	B1 階平面図
図尺	1:100
設計	年月日
監工	年月日
4-08	
工事株式会社名古屋支店	

处理棟 1 F

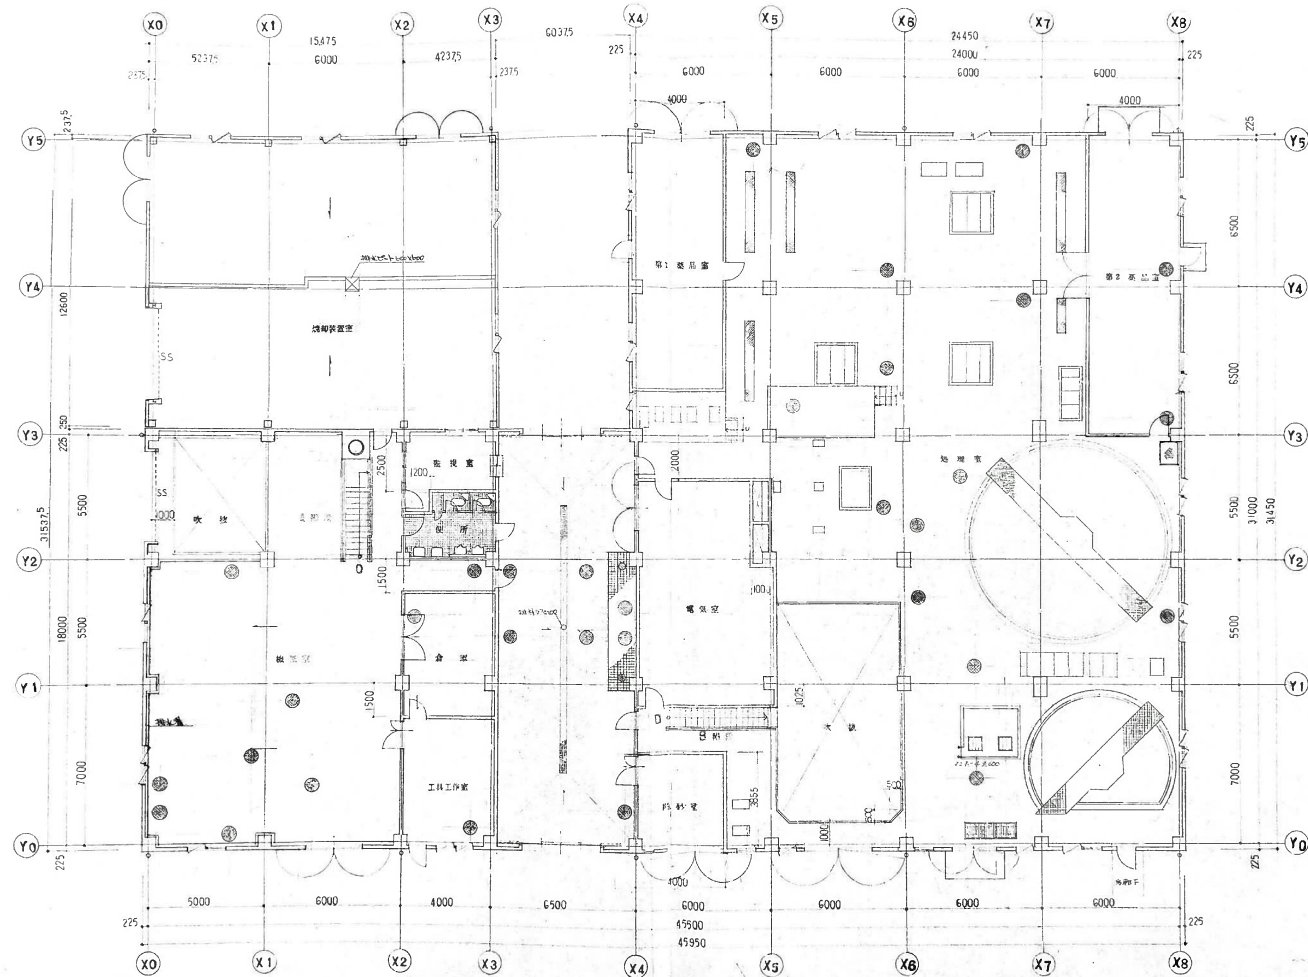




处理棟	R F
-----	-----



R 附 平 面 圖 3-1:100


縮尺	1:100	設計 年月日	
審査 校計	図面 計号		
		A - 10	
浅野工務株式会社 名 表			

処理棟 断面図

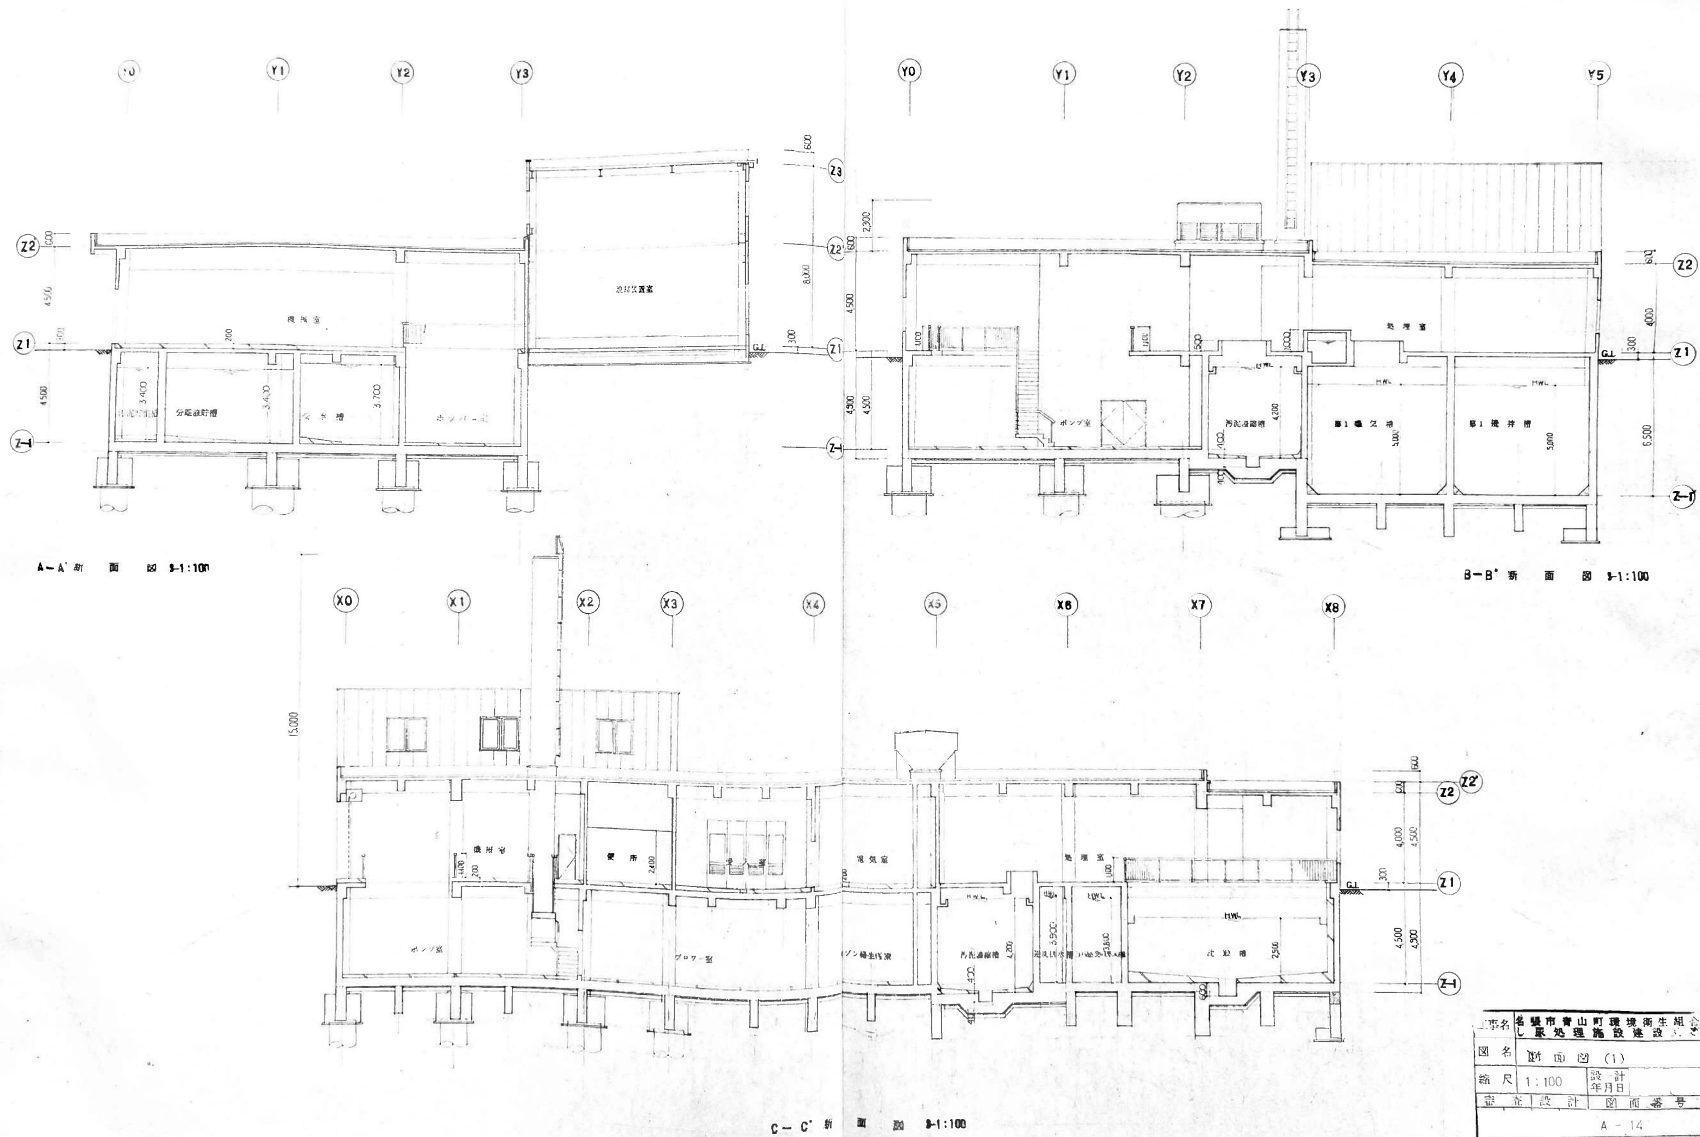

図名	断面図 (1)		
縮尺	1:100	設計	年月日
製図	設計	図面番号	
A-14			
浅野工務株式会社名古屋支店			


処理棟（増築部） B1F、1F、RF

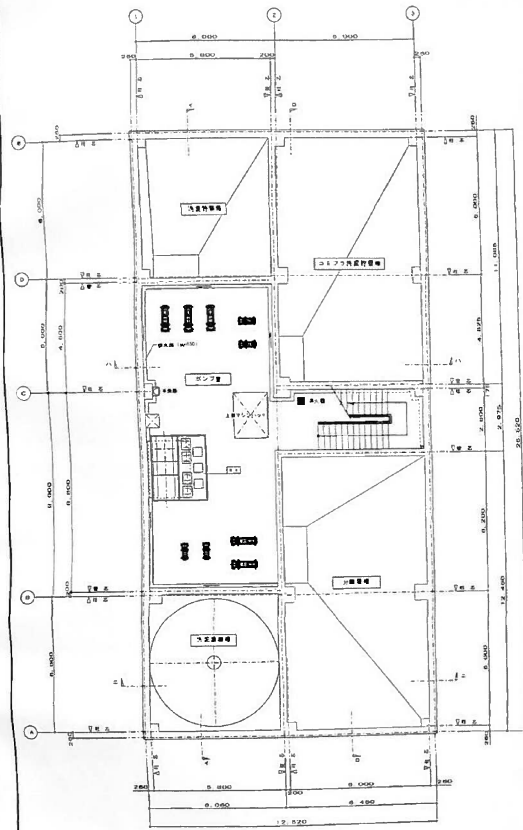





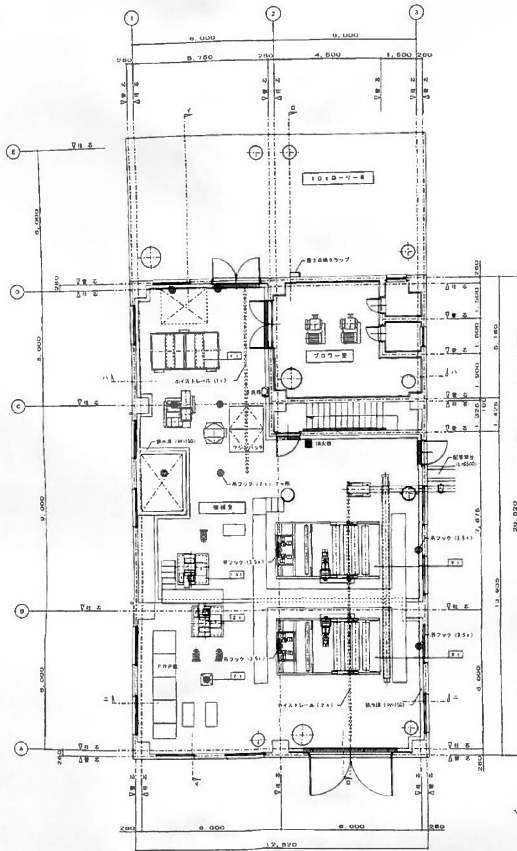



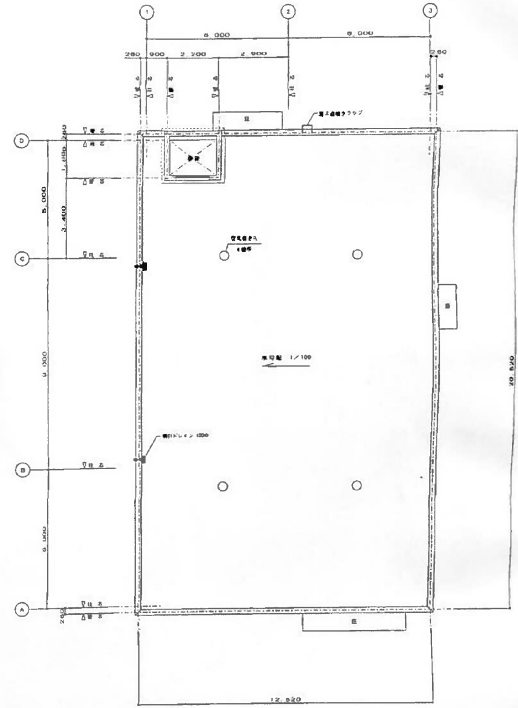







管理棟 1F、2F

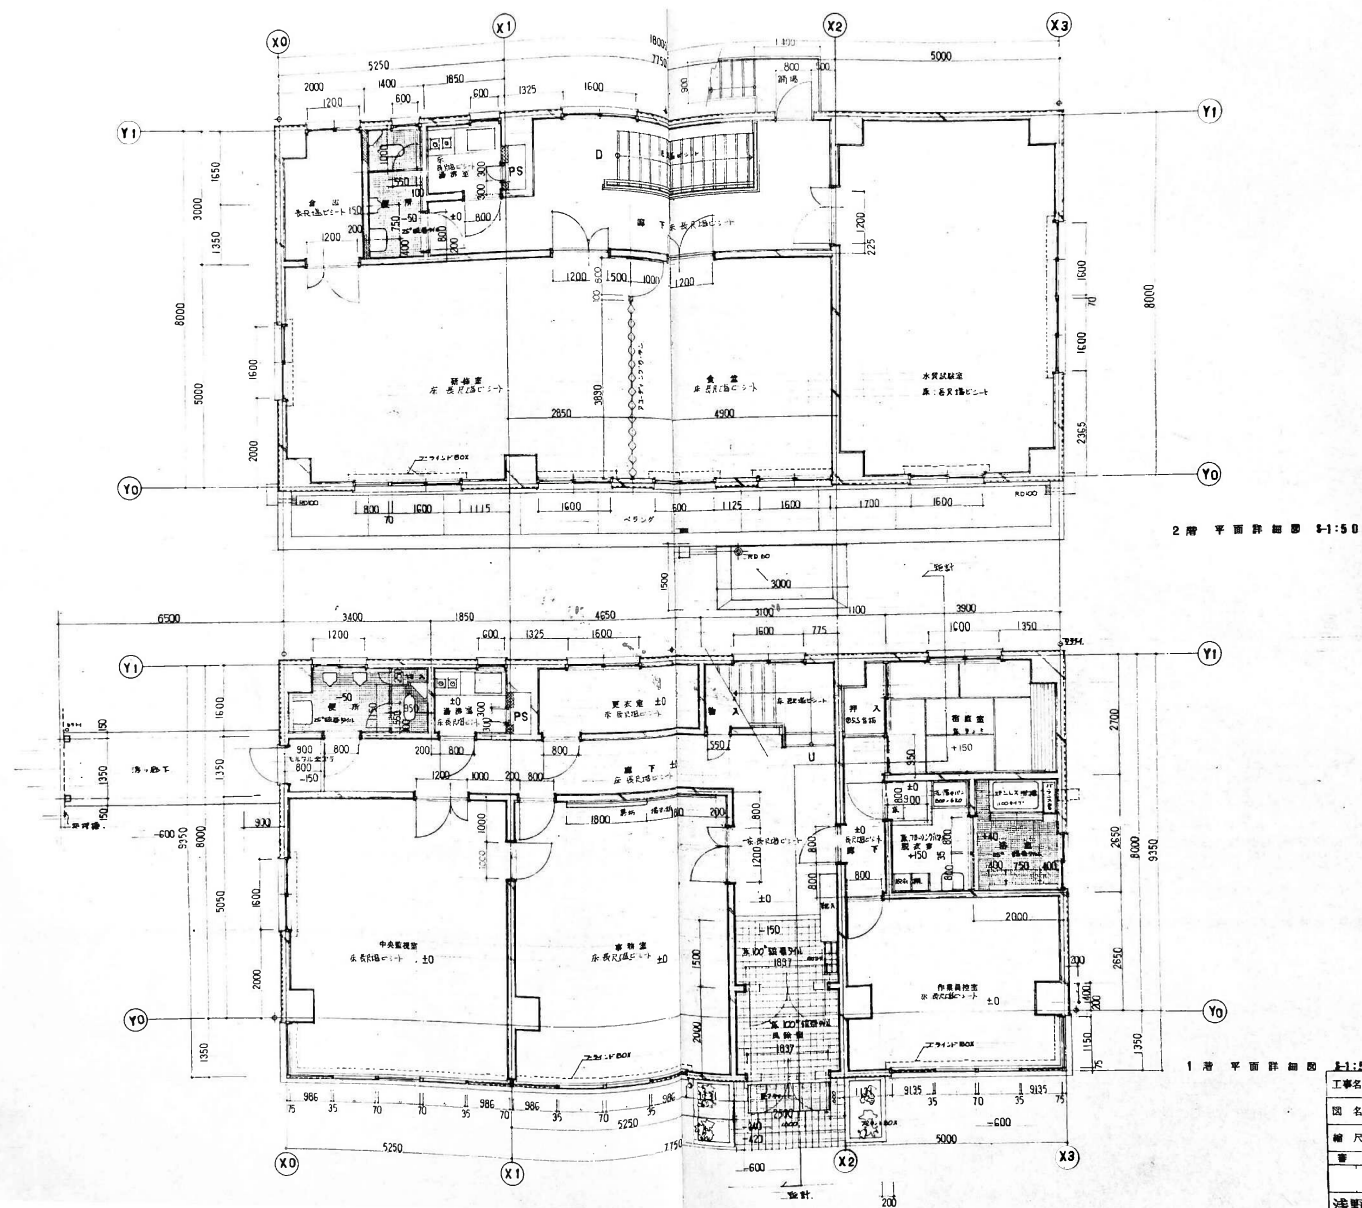


図名	1,2階平面詳細図		
縮尺	1:50	設計	年月日
審査	設計	図面番号	
A-25			
浅野工事株式会社古屋支店			

管理人室棟

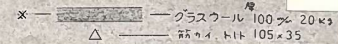


工 事 名	石港市青山町環境衛生組合(原)処理場管理人室補修工事			工 番	
図 名	平面詳細図	縮 尺	1:30	図 番	4


希釈水浄化設備棟 B1F、1F、RF

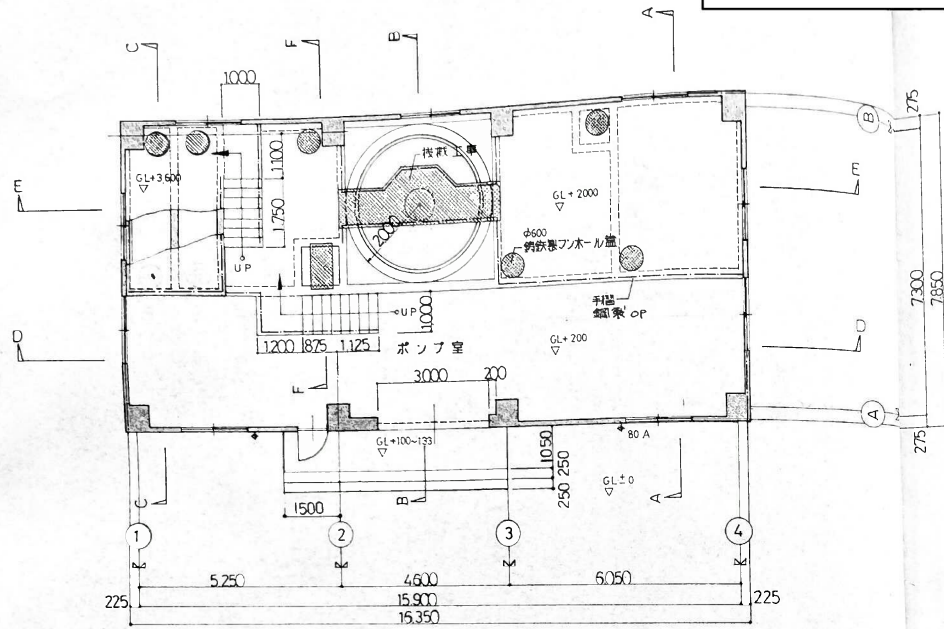

1階平面図 S=1/100

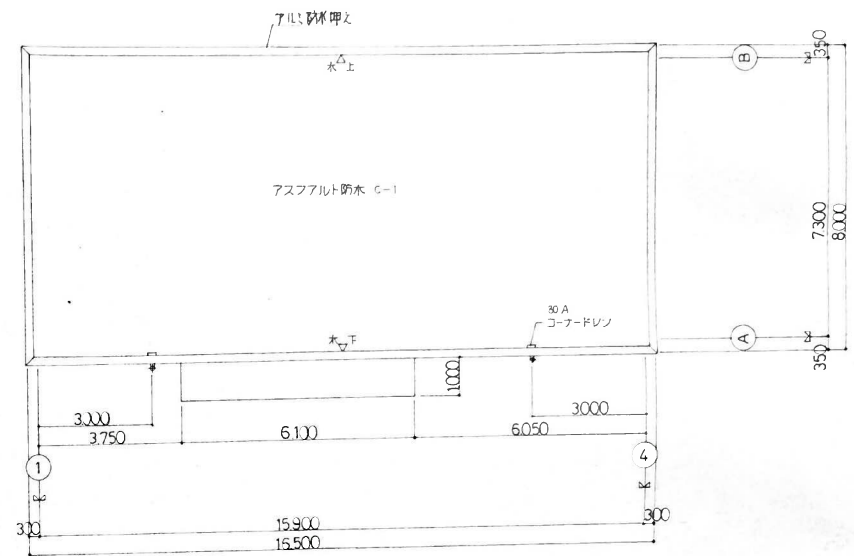

屋根伏図 S=1/100

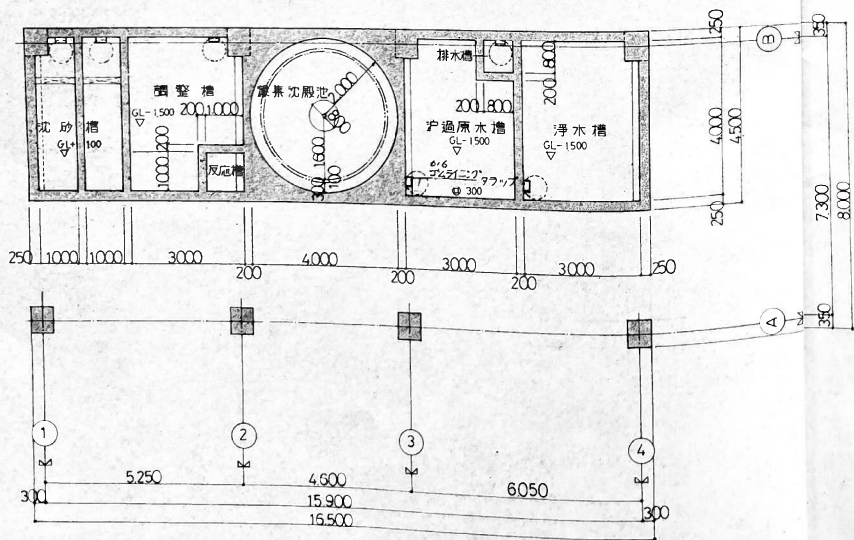


地下部平面図 S=1/100


建築面積 $16.35 \times 7.85 = 128.3475 \text{ m}^2$
 止床面積 全上 128.3475 m^2

図名	平面図		
縮尺	1:100	設計 年月日	59年6月
審査	設	図面番	A-3
浅野工事株式会社名古屋支店			


希釈水浄化設備棟 断面図

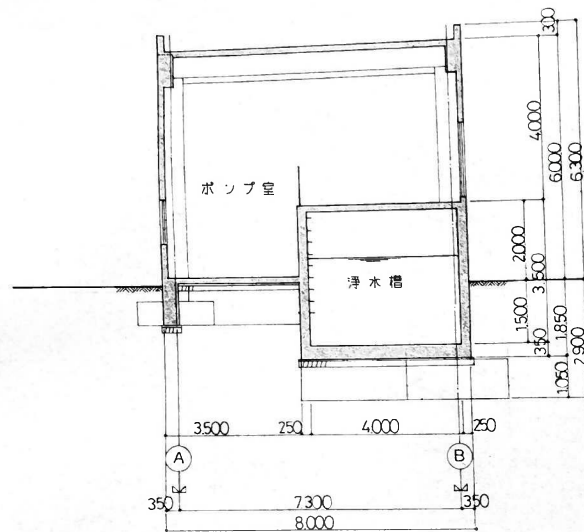


「A-A 断面図 S=1/100」

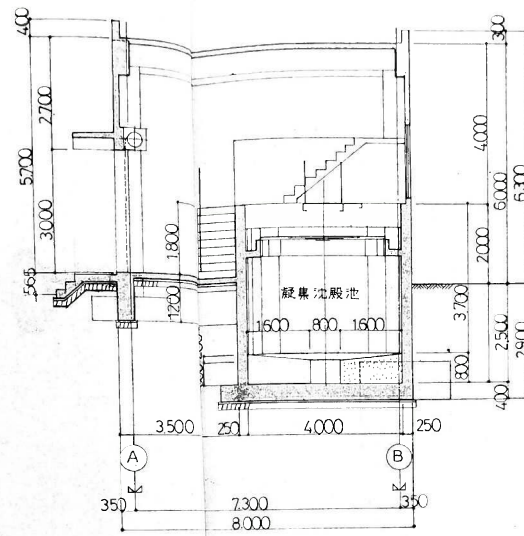


「B 断面図 S=1/100」

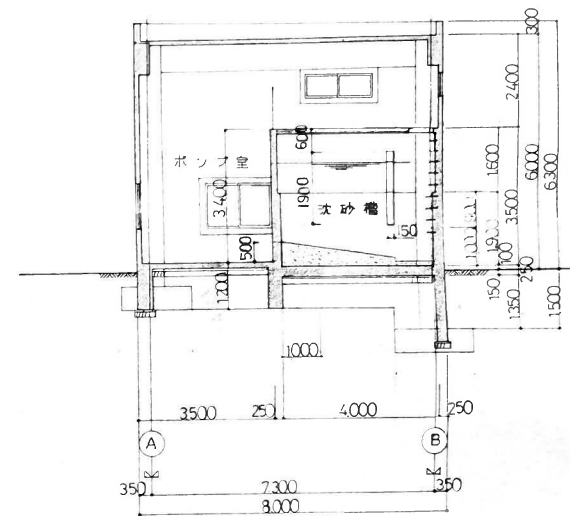

「C-C 断面図 S=1/100」

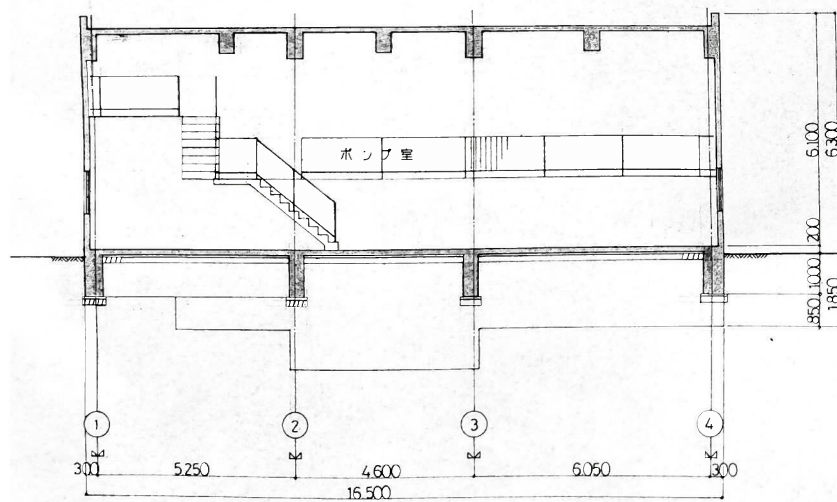

「D-D 断面図 S=1/100」

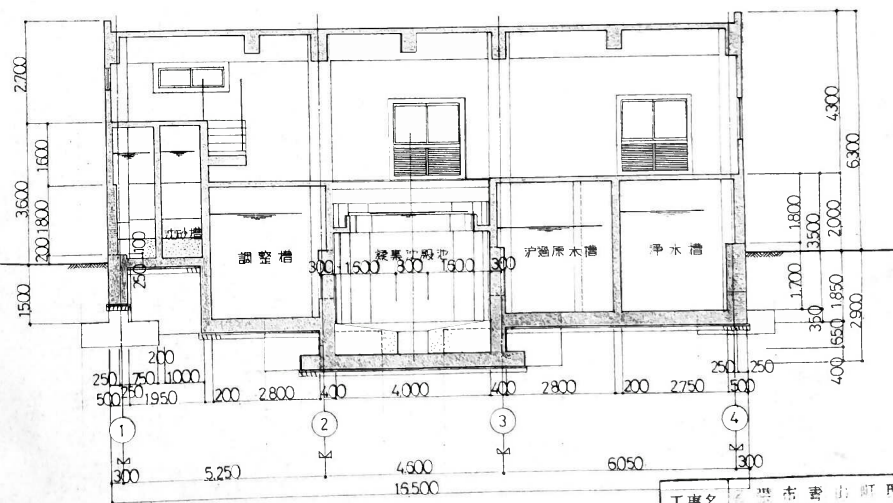




「E-E 断面図 S=1/100」

図名	断面図		
縮尺	1:100	設計 年月日	59年 6月
設計	図面番号		
	A-4		
浅野工事株式会社			

コミプラ汚泥貯留槽（増築部、屋外）

コミプラ汚泥貯留槽（2）
平面図 断面図

S = 1 : 50

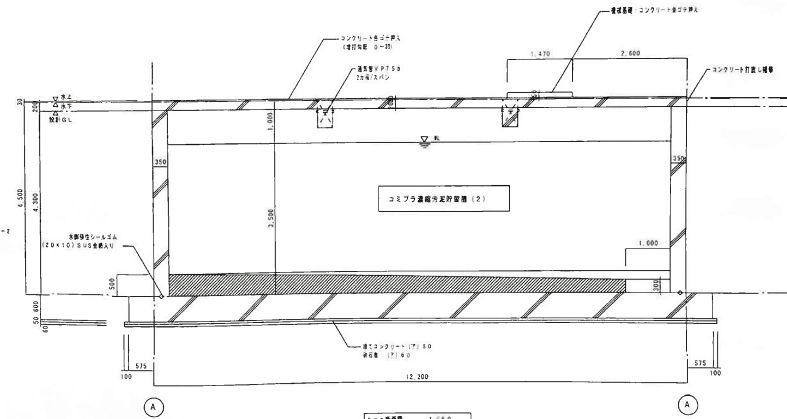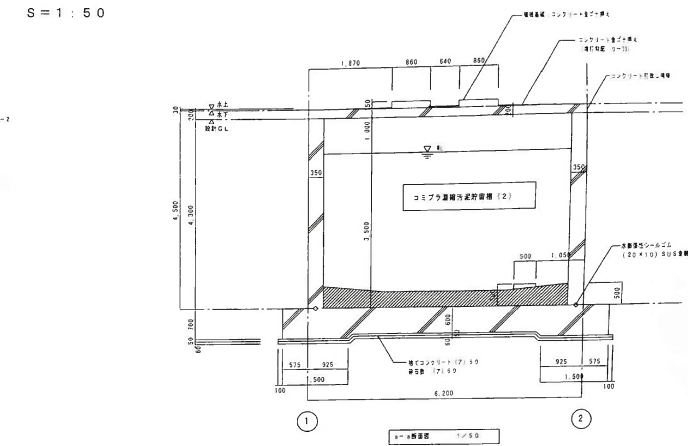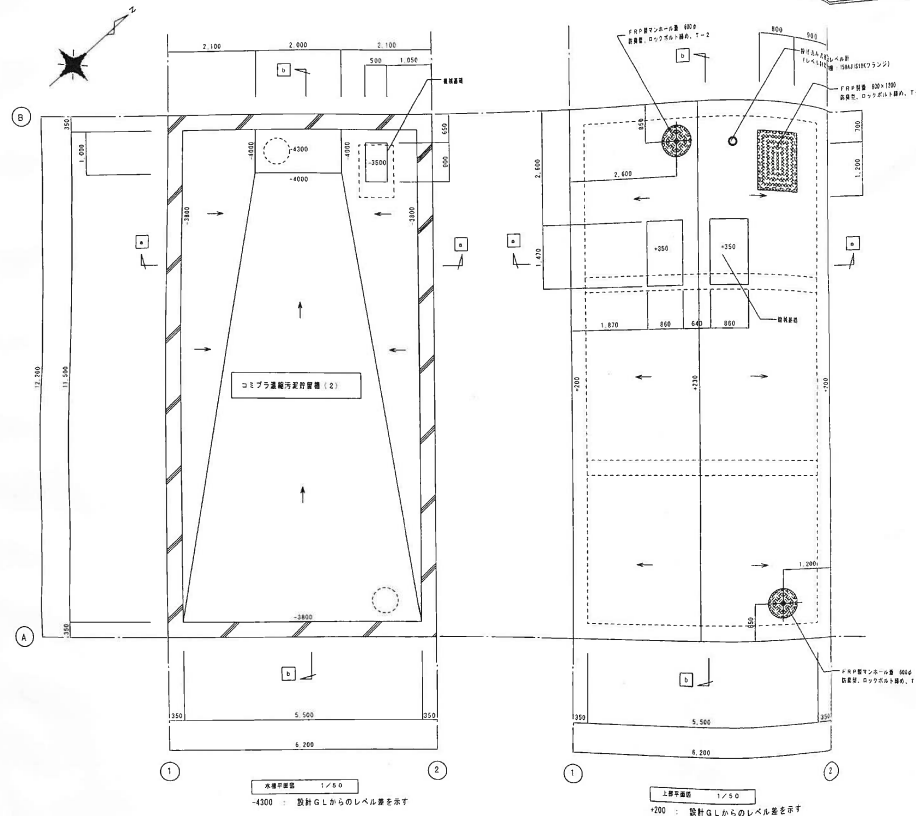

部位	防食仕様
底	コンクリート金ゴリ押入の上 防食塗装C
壁	コンクリート打放し補修の上 防食塗装D1
天井	コンクリート打放し補修の上 防食塗装D1

工 種	材料名称	単位	使用量
プライマー	スチレン系 A0プライマー	kg/m ²	0.15
	スチレン系 F0-1000	kg/m ²	0.15
	スチレン系 F0-21A	kg/m ²	0.15
	スチレン系 F0-1000	kg/m ²	0.15
	スチレン系 F0-1000	kg/m ²	0.15
工 種	材料名称	単位	使用量
プライマー	スチレン系 A0プライマー	kg/m ²	0.15
	スチレン系 F0-1000	kg/m ²	0.15
	スチレン系 F0-21A	kg/m ²	0.15
	スチレン系 F0-1000	kg/m ²	0.15
	スチレン系 F0-1000	kg/m ²	0.15
※止水鉄板：塩酸化 アデカウルトラシール (20×10 MC2010 SUS金網入)

AKS 浅野環境サービス株式会社


作成	平成18年 12月 25日	工事名	伊賀南部浄化センター整備工事
図名	S = 1 : 50	図番	コミプラ汚泥貯留槽 (2) 平面図、断面図
設計者		監理者	
図面者		承認者	A-2

